




Planta Baixa - 3º pavimento
Escala 1/125

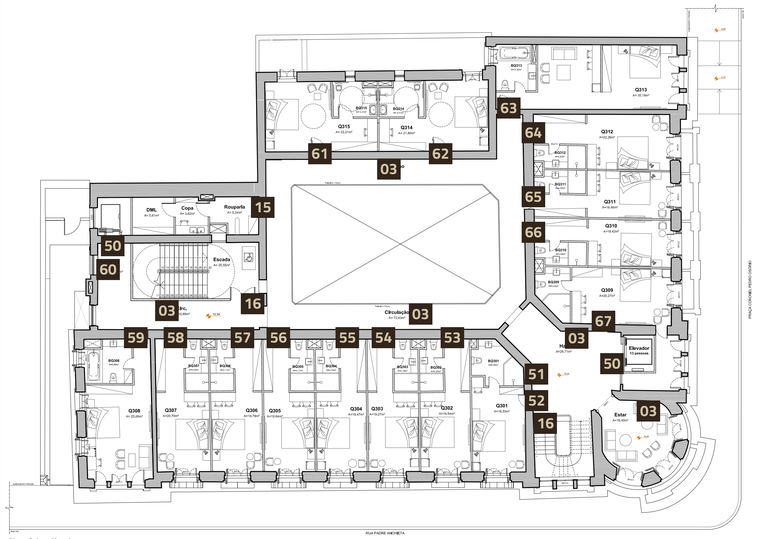


50
Escala: 1/5
Palavra: Indicações Gerais
Unidade: Centímetros
Quantidade: 02 unidades
Espessura: 4mm
Material: Chapa de acrílico branco opaco anti-reflexo com adesivo de recorte amarelo e marrom opaco anti-reflexo
Fixação: Chapa de acrílico colada com fita dupla face
Local da Fixação: Parede
Altura da Fixação: 148cm

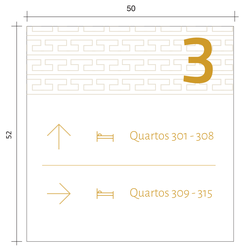

51
Escala: 1/5
Palavra: Indicações Gerais
Unidade: Centímetros
Quantidade: 01 unidade
Espessura: 4mm
Material: Chapa de acrílico branco opaco anti-reflexo com adesivo de recorte amarelo opaco anti-reflexo
Fixação: Chapa de acrílico colada com fita dupla face
Local da Fixação: Parede
Altura da Fixação: 110cm

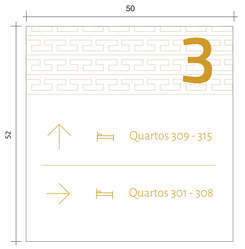


60
Escala: 1/5
Palavra: Indicações Gerais
Unidade: Centímetros
Quantidade: 01 unidade
Espessura: 4mm
Material: Chapa de acrílico branco opaco anti-reflexo com adesivo de recorte amarelo opaco anti-reflexo
Fixação: Chapa de acrílico colada com fita dupla face
Local da Fixação: Parede
Altura da Fixação: 110cm

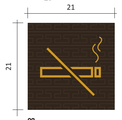


03
Escala: 1/5
Ícone: Não Fume
Unidade: Centímetros
Quantidade: 05 unidades
Espessura: 5mm
Material: Chapa de acrílico (5mm) na cor marrom opaco, com aplicação de adesivo de recorte na cor amarelo opaco, anti-reflexo.
Fixação: Chapa de acrílico colada com fita dupla face
Local da Fixação: Parede
Altura da Fixação: 160cm



15
Escala: 1/5
Ícone: Acesso Restrito
Unidade: Centímetros
Quantidade: 01 unidade
Espessura: 5cm
Material: Duas chapas de acrílico (5mm) na cor marrom opaco, com aplicação de adesivo de recorte na cor amarelo opaco, anti-reflexo, fixada em chapa de acrílico (5mm) na cor amarelo, aparafusadas em perfil U com pintura eletrostática na cor amarela, com parafusos tipo Allen (ver detalhe na prancha 87).
Fixação: Fixação através de suporte U com pintura eletrostática, perfil e parafusos allen
Local da Fixação: Bandeira
Altura da Fixação: 190cm

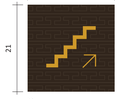

16
Escala: 1/5
Ícone: Escada
Unidade: Centímetros
Quantidade: 02 unidades
Espessura: 5mm
Material: Chapa de acrílico (5mm) na cor marrom opaco, com aplicação de adesivo de recorte na cor amarelo opaco, anti-reflexo.
Fixação: Chapa de acrílico colada com fita dupla face
Local da Fixação: Parede
Altura da Fixação: 160cm

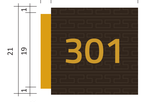

52
Escala: 1/5
Número: 301
Unidade: Centímetros
Quantidade: 01 unidade
Espessura: 5cm
Material: Duas chapas de acrílico (5mm) na cor marrom opaco, com aplicação de adesivo de recorte na cor amarelo opaco, anti-reflexo, fixada em chapa de acrílico (5mm) na cor amarelo, aparafusadas em perfil U com pintura eletrostática na cor amarela, com parafusos tipo Allen (ver detalhe na prancha 87).
Fixação: Fixação através de suporte U com pintura eletrostática, perfil e parafusos allen
Local da Fixação: Bandeira
Altura da Fixação: 190cm



53
Escala: 1/5
Número: 302
Unidade: Centímetros
Quantidade: 01 unidade
Espessura: 5cm
Material: Duas chapas de acrílico (5mm) na cor marrom opaco, com aplicação de adesivo de recorte na cor amarelo opaco, anti-reflexo, fixada em chapa de acrílico (5mm) na cor amarelo, aparafusadas em perfil U com pintura eletrostática na cor amarela, com parafusos tipo Allen (ver detalhe na prancha 87).
Fixação: Fixação através de suporte U com pintura eletrostática, perfil e parafusos allen
Local da Fixação: Bandeira
Altura da Fixação: 190cm



54
Escala: 1/5
Número: 303
Unidade: Centímetros
Quantidade: 01 unidade
Espessura: 5cm
Material: Duas chapas de acrílico (5mm) na cor marrom opaco, com aplicação de adesivo de recorte na cor amarelo opaco, anti-reflexo, fixada em chapa de acrílico (5mm) na cor amarelo, aparafusadas em perfil U com pintura eletrostática na cor amarela, com parafusos tipo Allen (ver detalhe na prancha 87).
Fixação: Fixação através de suporte U com pintura eletrostática, perfil e parafusos allen
Local da Fixação: Bandeira
Altura da Fixação: 190cm



55
Escala: 1/5
Número: 304
Unidade: Centímetros
Quantidade: 01 unidade
Espessura: 5cm
Material: Duas chapas de acrílico (5mm) na cor marrom opaco, com aplicação de adesivo de recorte na cor amarelo opaco, anti-reflexo, fixada em chapa de acrílico (5mm) na cor amarelo, aparafusadas em perfil U com pintura eletrostática na cor amarela, com parafusos tipo Allen (ver detalhe na prancha 87).
Fixação: Fixação através de suporte U com pintura eletrostática, perfil e parafusos allen
Local da Fixação: Bandeira
Altura da Fixação: 190cm



56
Escala: 1/5
Número: 305
Unidade: Centímetros
Quantidade: 01 unidade
Espessura: 5cm
Material: Duas chapas de acrílico (5mm) na cor marrom opaco, com aplicação de adesivo de recorte na cor amarelo opaco, anti-reflexo, fixada em chapa de acrílico (5mm) na cor amarelo, aparafusadas em perfil U com pintura eletrostática na cor amarela, com parafusos tipo Allen (ver detalhe na prancha 87).
Fixação: Fixação através de suporte U com pintura eletrostática, perfil e parafusos allen
Local da Fixação: Bandeira
Altura da Fixação: 190cm



57
Escala: 1/5
Número: 306
Unidade: Centímetros
Quantidade: 01 unidade
Espessura: 5cm
Material: Duas chapas de acrílico (5mm) na cor marrom opaco, com aplicação de adesivo de recorte na cor amarelo opaco, anti-reflexo, fixada em chapa de acrílico (5mm) na cor amarelo, aparafusadas em perfil U com pintura eletrostática na cor amarela, com parafusos tipo Allen (ver detalhe na prancha 87).
Fixação: Fixação através de suporte U com pintura eletrostática, perfil e parafusos allen
Local da Fixação: Bandeira
Altura da Fixação: 190cm




58
Escala: 1/5
Número: 307
Unidade: Centímetros
Quantidade: 01 unidade
Espessura: 5cm
Duas chapas de acrílico (5mm) na cor marrom opaco, com aplicação de adesivo de recorte na cor amarelo opaco, anti-reflexo, fixada em chapa de acrílico (5mm) na cor amarelo, aparafusadas em perfil U com pintura eletrostática na cor amarela, com parafusos tipo Allen (ver detalhe na prancha 87).
Fixação: Fixação através de suporte U com pintura eletrostática, perfil e parafusos allen
Local da Fixação: Bandeira
Altura da Fixação: 190cm




59
Escala: 1/5
Número: 308
Unidade: Centímetros
Quantidade: 01 unidade
Espessura: 5cm
Material: Duas chapas de acrílico (5mm) na cor marrom opaco, com aplicação de adesivo de recorte na cor amarelo opaco, anti-reflexo, fixada em chapa de acrílico (5mm) na cor amarelo, aparafusadas em perfil U com pintura eletrostática na cor amarela, com parafusos tipo Allen (ver detalhe na prancha 87).
Fixação: Fixação através de suporte U com pintura eletrostática, perfil e parafusos allen
Local da Fixação: Bandeira
Altura da Fixação: 190cm




61
Escala: 1/5
Número: 315
Unidade: Centímetros
Quantidade: 01 unidade
Espessura: 5cm
Material: Duas chapas de acrílico (5mm) na cor marrom opaco, com aplicação de adesivo de recorte na cor amarelo opaco, anti-reflexo, fixada em chapa de acrílico (5mm) na cor amarelo, aparafusadas em perfil U com pintura eletrostática na cor amarela, com parafusos tipo Allen (ver detalhe na prancha 87).
Fixação: Fixação através de suporte U com pintura eletrostática, perfil e parafusos allen
Local da Fixação: Bandeira
Altura da Fixação: 180cm

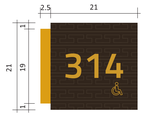


62
Escala: 1/5
Número: 314
Unidade: Centímetros
Quantidade: 01 unidade
Espessura: 5cm
Material: Duas chapas de acrílico (5mm) na cor marrom opaco, com aplicação de adesivo de recorte na cor amarelo opaco, anti-reflexo, fixada em chapa de acrílico (5mm) na cor amarelo, aparafusadas em perfil U com pintura eletrostática na cor amarela, com parafusos tipo Allen (ver detalhe na prancha 87).
Fixação: Fixação através de suporte U com pintura eletrostática, perfil e parafusos allen
Local da Fixação: Bandeira
Altura da Fixação: 190cm

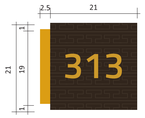


63
Escala: 1/5
Número: 313
Unidade: Centímetros
Quantidade: 01 unidade
Espessura: 5cm
Material: Duas chapas de acrílico (5mm) na cor marrom opaco, com aplicação de adesivo de recorte na cor amarelo opaco, anti-reflexo, fixada em chapa de acrílico (5mm) na cor amarelo, aparafusadas em perfil U com pintura eletrostática na cor amarela, com parafusos tipo Allen (ver detalhe na prancha 87).
Fixação: Fixação através de suporte U com pintura eletrostática, perfil e parafusos allen
Local da Fixação: Bandeira
Altura da Fixação: 190cm

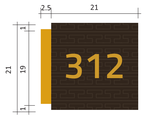


64
Escala: 1/5
Número: 312
Unidade: Centímetros
Quantidade: 01 unidade
Espessura: 5cm
Material: Duas chapas de acrílico (5mm) na cor marrom opaco, com aplicação de adesivo de recorte na cor amarelo opaco, anti-reflexo, fixada em chapa de acrílico (5mm) na cor amarelo, aparafusadas em perfil U com pintura eletrostática na cor amarela, com parafusos tipo Allen (ver detalhe na prancha 87).
Fixação: Fixação através de suporte U com pintura eletrostática, perfil e parafusos allen
Local da Fixação: Bandeira
Altura da Fixação: 190cm

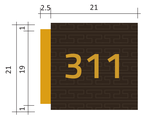

65
Escala: 1/5
Número: 311
Unidade: Centímetros
Quantidade: 01 unidade
Espessura: 5cm
Material: Duas chapas de acrílico (5mm) na cor marrom opaco, com aplicação de adesivo de recorte na cor amarelo opaco, anti-reflexo, fixada em chapa de acrílico (5mm) na cor amarelo, aparafusadas em perfil U com pintura eletrostática na cor amarela, com parafusos tipo Allen (ver detalhe na prancha 87).
Fixação: Fixação através de suporte U com pintura eletrostática, perfil e parafusos allen
Local da Fixação: Bandeira
Altura da Fixação: 190cm

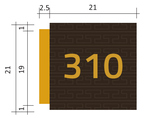

66
Escala: 1/5
Número: 310
Unidade: Centímetros
Quantidade: 01 unidade
Espessura: 5cm
Material: Duas chapas de acrílico (5mm) na cor marrom opaco, com aplicação de adesivo de recorte na cor amarelo opaco, anti-reflexo, fixada em chapa de acrílico (5mm) na cor amarelo, aparafusadas em perfil U com pintura eletrostática na cor amarela, com parafusos tipo Allen (ver detalhe na prancha 87).
Fixação: Fixação através de suporte U com pintura eletrostática, perfil e parafusos allen
Local da Fixação: Bandeira
Altura da Fixação: 190cm

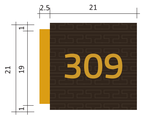

67
Escala: 1/5
Número: 309
Unidade: Centímetros
Quantidade: 01 unidade
Espessura: 5cm
Material: Duas chapas de acrílico (5mm) na cor marrom opaco, com aplicação de adesivo de recorte na cor amarelo opaco, anti-reflexo, fixada em chapa de acrílico (5mm) na cor amarelo, aparafusadas em perfil U com pintura eletrostática na cor amarela, com parafusos tipo Allen (ver detalhe na prancha 87).
Fixação: Fixação através de suporte U com pintura eletrostática, perfil e parafusos allen
Local da Fixação: Bandeira
Altura da Fixação: 190cm

RESERVADO PARA APROVAÇÕES

ALTERAÇÃO	DATA	ASSUNTO

MEC - UFPEL - PROPLAN
PRÓ-REITORIA DE PLANEJAMENTO E DESENVOLVIMENTO
COORDENADORIA DE OBRAS E PLANEJAMENTO FÍSICO
Rua Gomes Carneiro nº1 - PELOTAS - RS - FONE: (53)3921 1201 E-MAIL: copf@ufpel.edu.br

Obra:
GRANDE HOTEL
REFORMA E RESTAURO DA EDIFICAÇÃO

Prancha: 89 / 90

Endereço:
PRAÇA CORONEL PEDRO OSÓRIO, Nº 51 - PELOTAS - RIO GRANDE DO SUL


Projeto: PROJETO EXECUTIVO

Planta:
SINALIZAÇÃO - 3º PAVIMENTO

Escala: Indicada
Data: FEVEREIRO / 2015

Identificação do desenho:
Executivo - Sinalização_3º Pavimento_R00.dwg

Autores do Projeto:
Arq. Vladimir Roman — CAU A 12686-1 — RRT 2775319
Arq. Rodrigo Pottes Gomes de Jesus — CAU A 36793-2 — RRT 2692423
Arq. Katiele Tanner Radins — CAU A 95735-0 — RRT 2760122
Colaboradores do Projeto:
Desig. Pamella Corrêa

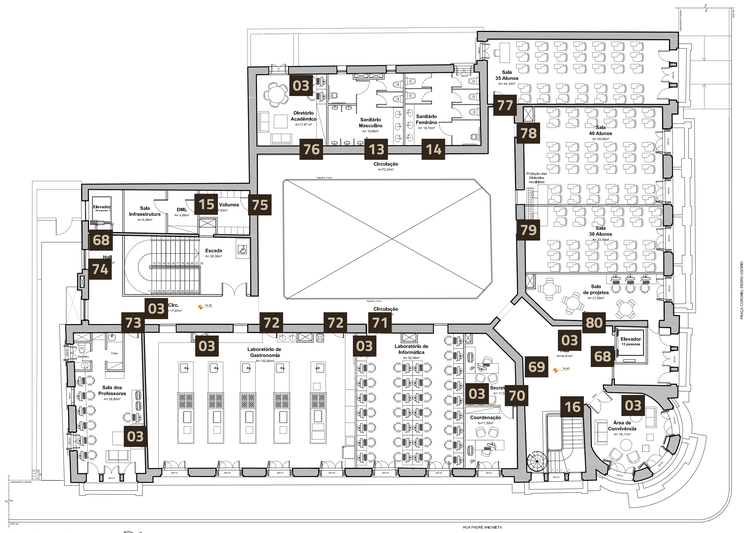

Planta Baixa - 4º pavimento

Escala 1/125




68
Escala: 1/5
Palavra: Indicações Gerais
Unidade: Centímetros
Quantidade: 02 unidades
Espessura: 4mm
Material: Chapa de acrílico branco opaco anti-reflexo com adesivo de recorte amarelo e marrom opaco anti-reflexo
Fixação: Chapa de acrílico colada com fita dupla face
Local da Fixação: Parede
Altura da Fixação: 148cm




69
Escala: 1/5
Palavra: Indicações Gerais
Unidade: Centímetros
Quantidade: 01 unidade
Espessura: 4mm
Material: Chapa de acrílico branco opaco anti-reflexo com adesivo de recorte amarelo opaco anti-reflexo
Fixação: Chapa de acrílico colada com fita dupla face
Local da Fixação: Parede
Altura da Fixação: 110cm




74
Escala: 1/5
Palavra: Indicações Gerais
Unidade: Centímetros
Quantidade: 01 unidade
Espessura: 4mm
Material: Chapa de acrílico branco opaco anti-reflexo com adesivo de recorte amarelo opaco anti-reflexo
Fixação: Chapa de acrílico colada com fita dupla face
Local da Fixação: Parede
Altura da Fixação: 110cm

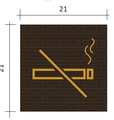


03
Escala: 1/5
Ícone: Não Fume
Unidade: Centímetros
Quantidade: 08 unidades
Espessura: 5mm
Material: Chapa de acrílico (5mm) na cor marrom opaco, com aplicação de adesivo de recorte na cor amarelo opaco, anti-reflexo.
Fixação: Chapa de acrílico colada com fita dupla face
Local da Fixação: Parede
Altura da Fixação: 180cm

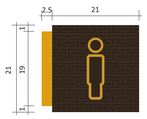


13
Escala: 1/5
Ícone: Sanitário Masculino
Unidade: Centímetros
Quantidade: 01 unidade
Espessura: 5cm
Material: Duas chapas de acrílico (5mm) na cor marrom opaco, com aplicação de adesivo de recorte na cor amarelo opaco, anti-reflexo, fixada em chapa de acrílico (5mm) na cor amarelo, aparafusadas em perfil U com pintura eletrostática na cor amarela, com parafusos tipo Allen (ver detalhe na prancha 87).
Fixação: Fixação através de suporte U com pintura eletrostática, perfil e parafusos allen
Local da Fixação: Bandeira
Altura da Fixação: 190cm

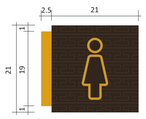


14
Escala: 1/5
Ícone: Sanitário Feminino
Unidade: Centímetros
Quantidade: 01 unidade
Espessura: 5cm
Material: Duas chapas de acrílico (5mm) na cor marrom opaco, com aplicação de adesivo de recorte na cor amarelo opaco, anti-reflexo, fixada em chapa de acrílico (5mm) na cor amarelo, aparafusadas em perfil U com pintura eletrostática na cor amarela, com parafusos tipo Allen (ver detalhe na prancha 87).
Fixação: Fixação através de suporte U com pintura eletrostática, perfil e parafusos allen
Local da Fixação: Bandeira
Altura da Fixação: 190cm

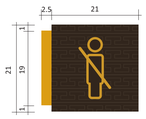


15
Escala: 1/5
Ícone: Acesso Restrito
Unidade: Centímetros
Quantidade: 04 unidades
Espessura: 5cm
Material: Duas chapas de acrílico (5mm) na cor marrom opaco, com aplicação de adesivo de recorte na cor amarelo opaco, anti-reflexo, fixada em chapa de acrílico (5mm) na cor amarelo, aparafusadas em perfil U com pintura eletrostática na cor amarela, com parafusos tipo Allen (ver detalhe na prancha 87).
Fixação: Fixação através de suporte U com pintura eletrostática, perfil e parafusos allen
Local da Fixação: Bandeira
Altura da Fixação: 190cm

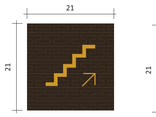


16
Escala: 1/5
Ícone: Escada
Unidade: Centímetros
Quantidade: 02 unidades
Espessura: 5mm
Material: Chapa de acrílico (5mm) na cor marrom opaco, com aplicação de adesivo de recorte na cor amarelo opaco, anti-reflexo.
Fixação: Chapa de acrílico colada com fita dupla face
Local da Fixação: Parede
Altura da Fixação: 160cm

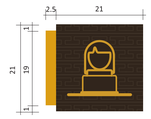


70
Escala: 1/5
Ícone: Secretaria e Coordenação
Unidade: Centímetros
Quantidade: 01 unidade
Espessura: 5cm
Material: Duas chapas de acrílico (5mm) na cor marrom opaco, com aplicação de adesivo de recorte na cor amarelo opaco, anti-reflexo, fixada em chapa de acrílico (5mm) na cor amarelo, aparafusadas em perfil U com pintura eletrostática na cor amarela, com parafusos tipo Allen (ver detalhe na prancha 87).
Fixação: Fixação através de suporte U com pintura eletrostática, perfil e parafusos allen
Local da Fixação: Bandeira
Altura da Fixação: 190cm

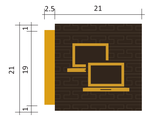


71
Escala: 1/5
Ícone: Lab. Informática
Unidade: Centímetros
Quantidade: 01 unidade
Espessura: 5cm
Material: Duas chapas de acrílico (5mm) na cor marrom opaco, com aplicação de adesivo de recorte na cor amarelo opaco, anti-reflexo, fixada em chapa de acrílico (5mm) na cor amarelo, aparafusadas em perfil U com pintura eletrostática na cor amarela, com parafusos tipo Allen (ver detalhe na prancha 87).
Fixação: Fixação através de suporte U com pintura eletrostática, perfil e parafusos allen
Local da Fixação: Bandeira
Altura da Fixação: 190cm

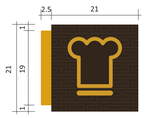


72
Escala: 1/5
Ícone: Lab. Gastronomia
Unidade: Centímetros
Quantidade: 01 unidade
Espessura: 5cm
Material: Duas chapas de acrílico (5mm) na cor marrom opaco, com aplicação de adesivo de recorte na cor amarelo opaco, anti-reflexo, fixada em chapa de acrílico (5mm) na cor amarelo, aparafusadas em perfil U com pintura eletrostática na cor amarela, com parafusos tipo Allen (ver detalhe na prancha 87).
Fixação: Fixação através de suporte U com pintura eletrostática, perfil e parafusos allen
Local da Fixação: Bandeira
Altura da Fixação: 190cm

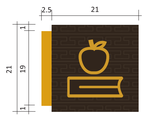


73
Escala: 1/5
Ícone: Sala dos Professores
Unidade: Centímetros
Quantidade: 01 unidade
Espessura: 5cm
Material: Duas chapas de acrílico (5mm) na cor marrom opaco, com aplicação de adesivo de recorte na cor amarelo opaco, anti-reflexo, fixada em chapa de acrílico (5mm) na cor amarelo, aparafusadas em perfil U com pintura eletrostática na cor amarela, com parafusos tipo Allen (ver detalhe na prancha 87).
Fixação: Fixação através de suporte U com pintura eletrostática, perfil e parafusos allen
Local da Fixação: Bandeira
Altura da Fixação: 190cm

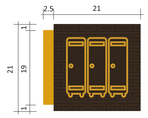


75
Escala: 1/5
Ícone: Guarda Volumes
Unidade: Centímetros
Quantidade: 01 unidade
Espessura: 5cm
Material: Duas chapas de acrílico (5mm) na cor marrom opaco, com aplicação de adesivo de recorte na cor amarelo opaco, anti-reflexo, fixada em chapa de acrílico (5mm) na cor amarelo, aparafusadas em perfil U com pintura eletrostática na cor amarela, com parafusos tipo Allen (ver detalhe na prancha 87).
Fixação: Fixação através de suporte U com pintura eletrostática, perfil e parafusos allen
Local da Fixação: Bandeira
Altura da Fixação: 190cm

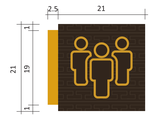


76
Escala: 1/5
Ícone: Diretório Acadêmico
Unidade: Centímetros
Quantidade: 01 unidade
Espessura: 5cm
Material: Duas chapas de acrílico (5mm) na cor marrom opaco, com aplicação de adesivo de recorte na cor amarelo opaco, anti-reflexo, fixada em chapa de acrílico (5mm) na cor amarelo, aparafusadas em perfil U com pintura eletrostática na cor amarela, com parafusos tipo Allen (ver detalhe na prancha 87).
Fixação: Fixação através de suporte U com pintura eletrostática, perfil e parafusos allen
Local da Fixação: Bandeira
Altura da Fixação: 190cm

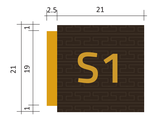


77
Escala: 1/5
Ícone: Sala 1
Unidade: Centímetros
Quantidade: 01 unidade
Espessura: 5cm
Material: Duas chapas de acrílico (5mm) na cor marrom opaco, com aplicação de adesivo de recorte na cor amarelo opaco, anti-reflexo, fixada em chapa de acrílico (5mm) na cor amarelo, aparafusadas em perfil U com pintura eletrostática na cor amarela, com parafusos tipo Allen (ver detalhe na prancha 87).
Fixação: Fixação através de suporte U com pintura eletrostática, perfil e parafusos allen
Local da Fixação: Bandeira
Altura da Fixação: 190cm

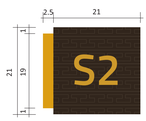

78
Escala: 1/5
Ícone: Sala 2
Unidade: Centímetros
Quantidade: 01 unidade
Espessura: 5cm
Material: Duas chapas de acrílico (5mm) na cor marrom opaco, com aplicação de adesivo de recorte na cor amarelo opaco, anti-reflexo, fixada em chapa de acrílico (5mm) na cor amarelo, aparafusadas em perfil U com pintura eletrostática na cor amarela, com parafusos tipo Allen (ver detalhe na prancha 87).
Fixação: Fixação através de suporte U com pintura eletrostática, perfil e parafusos allen
Local da Fixação: Bandeira
Altura da Fixação: 190cm

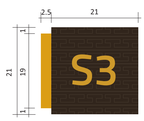

79
Escala: 1/5
Ícone: Sala 3
Unidade: Centímetros
Quantidade: 01 unidade
Espessura: 5cm
Material: Duas chapas de acrílico (5mm) na cor marrom opaco, com aplicação de adesivo de recorte na cor amarelo opaco, anti-reflexo, fixada em chapa de acrílico (5mm) na cor amarelo, aparafusadas em perfil U com pintura eletrostática na cor amarela, com parafusos tipo Allen (ver detalhe na prancha 87).**Fixação:** Fixação através de suporte U com pintura eletrostática, perfil e parafusos allen.
Local da Fixação: Bandeira
Altura da Fixação: 190cm

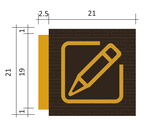

80
Escala: 1/5
Ícone: Sala de Projetos
Unidade: Centímetros
Quantidade: 01 unidade
Espessura: 5cm
Material: Duas chapas de acrílico (5mm) na cor marrom opaco, com aplicação de adesivo de recorte na cor amarelo opaco, anti-reflexo, fixada em chapa de acrílico (5mm) na cor amarelo, aparafusadas em perfil U com pintura eletrostática na cor amarela, com parafusos tipo Allen (ver detalhe na prancha 87).
Fixação: Fixação através de suporte U com pintura eletrostática, perfil e parafusos allen
Local da Fixação: Bandeira
Altura da Fixação: 190cm

RESERVADO PARA APROVAÇÕES

ALTERAÇÃO	DATA	ASSUNTO

MEC - UFPEL - PROPLAN
PRÓ-REITORIA DE PLANEJAMENTO E DESENVOLVIMENTO
COORDENADORIA DE OBRAS E PLANEJAMENTO FÍSICO
Rua Gomes Carneiro nº1 - PELOTAS - RS - FONE: (53)3921 1201 E-MAIL: copf@ufpel.edu.br

Obra:
GRANDE HOTEL
REFORMA E RESTAURO DA EDIFICAÇÃO

Prancha:
90 / 90

Endereço:
PRAÇA CORONEL PEDRO OSÓRIO, Nº 51 - PELOTAS - RIO GRANDE DO SUL

Projeto:
PROJETO EXECUTIVO

Planta:
SINALIZAÇÃO - 4º PAVIMENTO

Escala: Indicada
Data: FEVEREIRO / 2015

Identificação do desenho:
Executivo - Sinalização_4º Pavimento_R00.dwg

Autores do Projeto:

Arq. Vladimir Roman	CAU A 126AC-1	RRT 2775319
Arq. Rodrigo Pottes Gomes de Jesus	CAU A 35793-2	RRT 2652423
Arq. Natalie Tavior Radons	CAU A 95738-0	RRT 2760122

Colaboradores do Projeto:
Dbtsg. Pamella Correa