



Fachada Norte
Escala 1/75

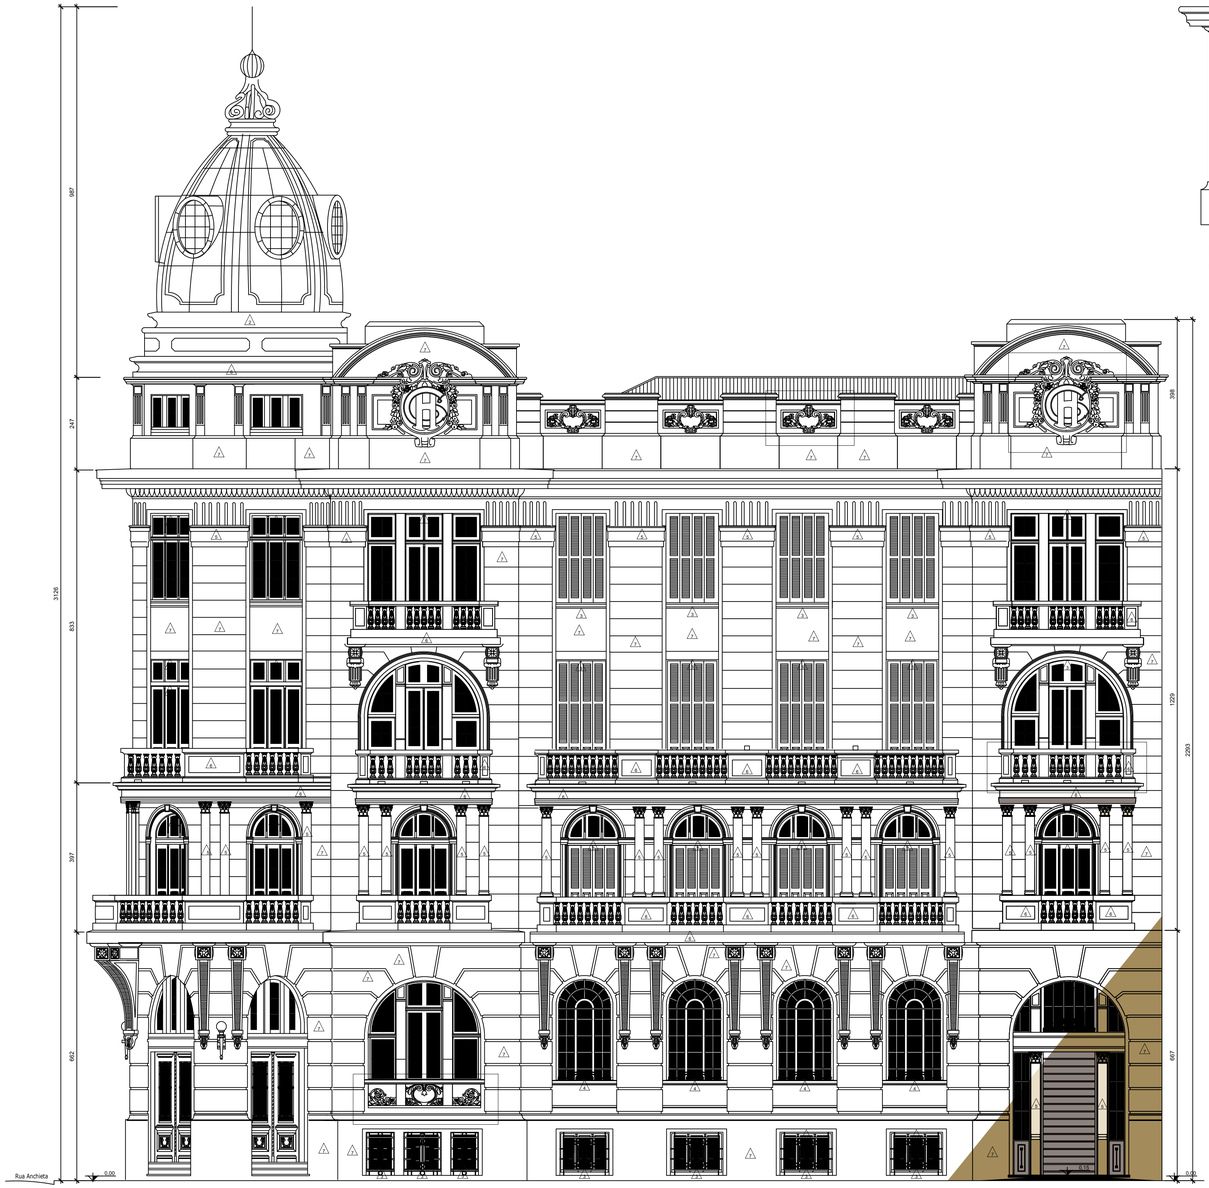


Detalhe 1
Escala 1/25

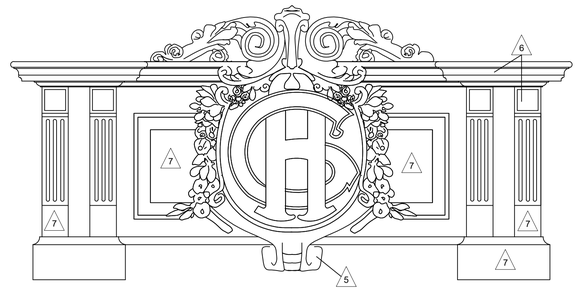


Detalhe 2
Escala 1/25



Detalhe 3
Escala 1/25

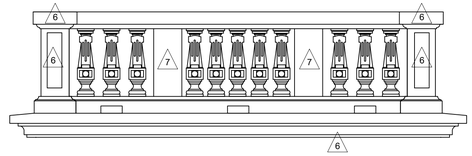

Detalhe 4 - Balaustres da Sacada
Escala 1/25

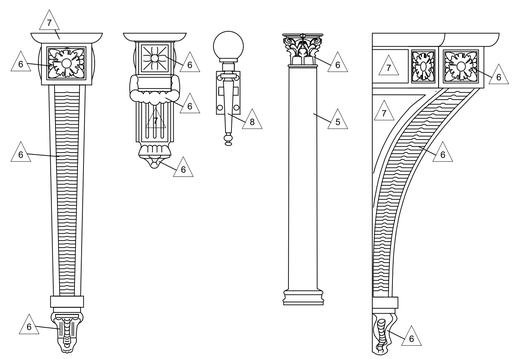

Detalhe 5 - Outros Ornamentos
Escala 1/25

PAREDE PA	1. Parede em alvenaria com pintura acrílica na cor branco neve, Tintas Suvinil ou equivalente 2. Cobre 3. Esquadrias de madeira com pintura esmalte na cor Erva Daninha Ref. D301 Tintas Suvinil, com vidro liso, incolor, 3mm. 4. Esquadrias em aluminio com pintura esmaltena cor Erva Daninha Ref. D301 Tintas Suvinil, com vidro liso, incolor, 3mm. 5. Parede em alvenaria com pintura acrílica na cor marfim nobre, ref. B283 Tintas Suvinil ou equivalente 6. Parede em alvenaria com pintura acrílica na cor verde: erva daninha, ref. D301, Tintas Suvinil ou equivalente 7. Parede em alvenaria com pintura acrílica na cor açúcar mascavo, ref. P034, Tintas Suvinil ou equivalente 8. Esquadrias de madeira ou ferro com pintura esmalte na cor Pão de Mel Ref. M107 Tintas Suvinil ou equivalente

RESERVADO PARA APROVAÇÕES

ALTERAÇÃO	DATA	ASSUNTO
04	02.12.25	Atualização Projeto Executivo (COPF)
03	16.01.23	Atualização do Projeto
02	06.03.15	Ajustes de Graficação
01	18.02.15	Revisão

MEC - UFPEL - PROPLAD
PRÓ-REITORIA DE PLANEJAMENTO E DESENVOLVIMENTO
COORDENADORIA DE OBRAS E PLANEJAMENTO FÍSICO
Rua Gomes Carneiro nº1 - PELOTAS - RS - FONE: (53)3921 1201 E-MAIL: copf@ufpel.edu.br

Obra:
GRANDE HOTEL
REFORMA E RESTAURO DA EDIFICAÇÃO

Prancha:
34/85-R02

Endereço:
PRAÇA CORONEL PEDRO OSÓRIO, Nº 51 - PELOTAS - RIO GRANDE DO SUL

Projeto:
EXECUTIVO

Planta:
FACHADA NORTE

Escala: 1/75
Data: MARÇO / 2015

Identificação do desenho:
PR.34 -35 GH Fach N-S.dwg

Autores do Projeto:
Arq. Vlademir Roman — CAU A 12686-1 — RRT 2775319
Arq. Rodrigo Poltosi Gomes de Jesus — CAU A 38793-2 — RRT 2692423
Arq. Fatelie Tanise Raduinz — CAU A 95736-0 — RRT 2760122
Colaboradores do Projeto:
Acad. Brunna Krontesauer



Fachada Sudoeste
Escala 1/75

PAREDE PA.	1. Parede em alvenaria com pintura acrílica na cor branco neve, Tintas Suvinil ou equivalente 2. Cobre 3. Esquadrias de madeira com pintura esmalte na cor Erva Daninha Ref. D301 Tintas Suvinil, com vidro liso, incolor, 3mm. 4. Esquadrias em aluminio com pintura esmaltena cor Erva Daninha Ref. D301 Tintas Suvinil, com vidro liso, incolor, 3mm. 5. Parede em alvenaria com pintura acrílica na cor marfim nobre, ref. B283 Tintas Suvinil ou equivalente 6. Parede em alvenaria com pintura acrílica na cor verde: erva daninha, ref. D301, Tintas Suvinil ou equivalente 7. Parede em alvenaria com pintura acrílica na cor açúcar mascavo, ref. P034, Tintas Suvinil ou equivalente 8. Esquadrias de madeira ou ferro com pintura esmalte na cor Pão de Mel Ref. M107 Tintas Suvinil ou equivalente

RESERVADO PARA APROVAÇÕES

ALTERAÇÃO	DATA	ASSUNTO
03	02.12.25	ATUALIZAÇÃO PROJETO EXECUTIVO (COPF)
02	16.01.23	COMPATIBILIZAÇÃO PROJETO CLIMATIZAÇÃO
01	18.02.2015	REVISÃO

MEC - UFPEL - PROPLAD
PRÓ-REITORIA DE PLANEJAMENTO E DESENVOLVIMENTO
COORDENADORIA DE OBRAS E PLANEJAMENTO FÍSICO
Rua Gomes Carneiro nº1 - PELOTAS - RS - FONE: (53)3921 1201 E-MAIL: copf@ufpel.edu.br

Obra:
GRANDE HOTEL
REFORMA E RESTAURO DA EDIFICAÇÃO

Prancha:
35/85-R01

Endereço:
PRAÇA CORONEL PEDRO OSÓRIO, Nº 51 - PELOTAS - RIO GRANDE DO SUL


Projeto:
EXECUTIVO

Planta:
FACHADA SUL

Escala: 1/75
Data: FEVEREIRO/ 2015

Identificação do desenho:
PR.34 -35 GH Fach N-S.dwg

Autores do Projeto:
Arq. Vlademir Roman CAU A 12686-1 RRT 27753 I 9
Arq. Rodrigo Poltosi Gomes de Jesus CAU A 36793-2 RRT 269243
Arq. Katiele Tanise Radünz CAU A 95738-0 RRT 276012 2
Colaboradores do Projeto:
Acad. Brunna Kronbauer

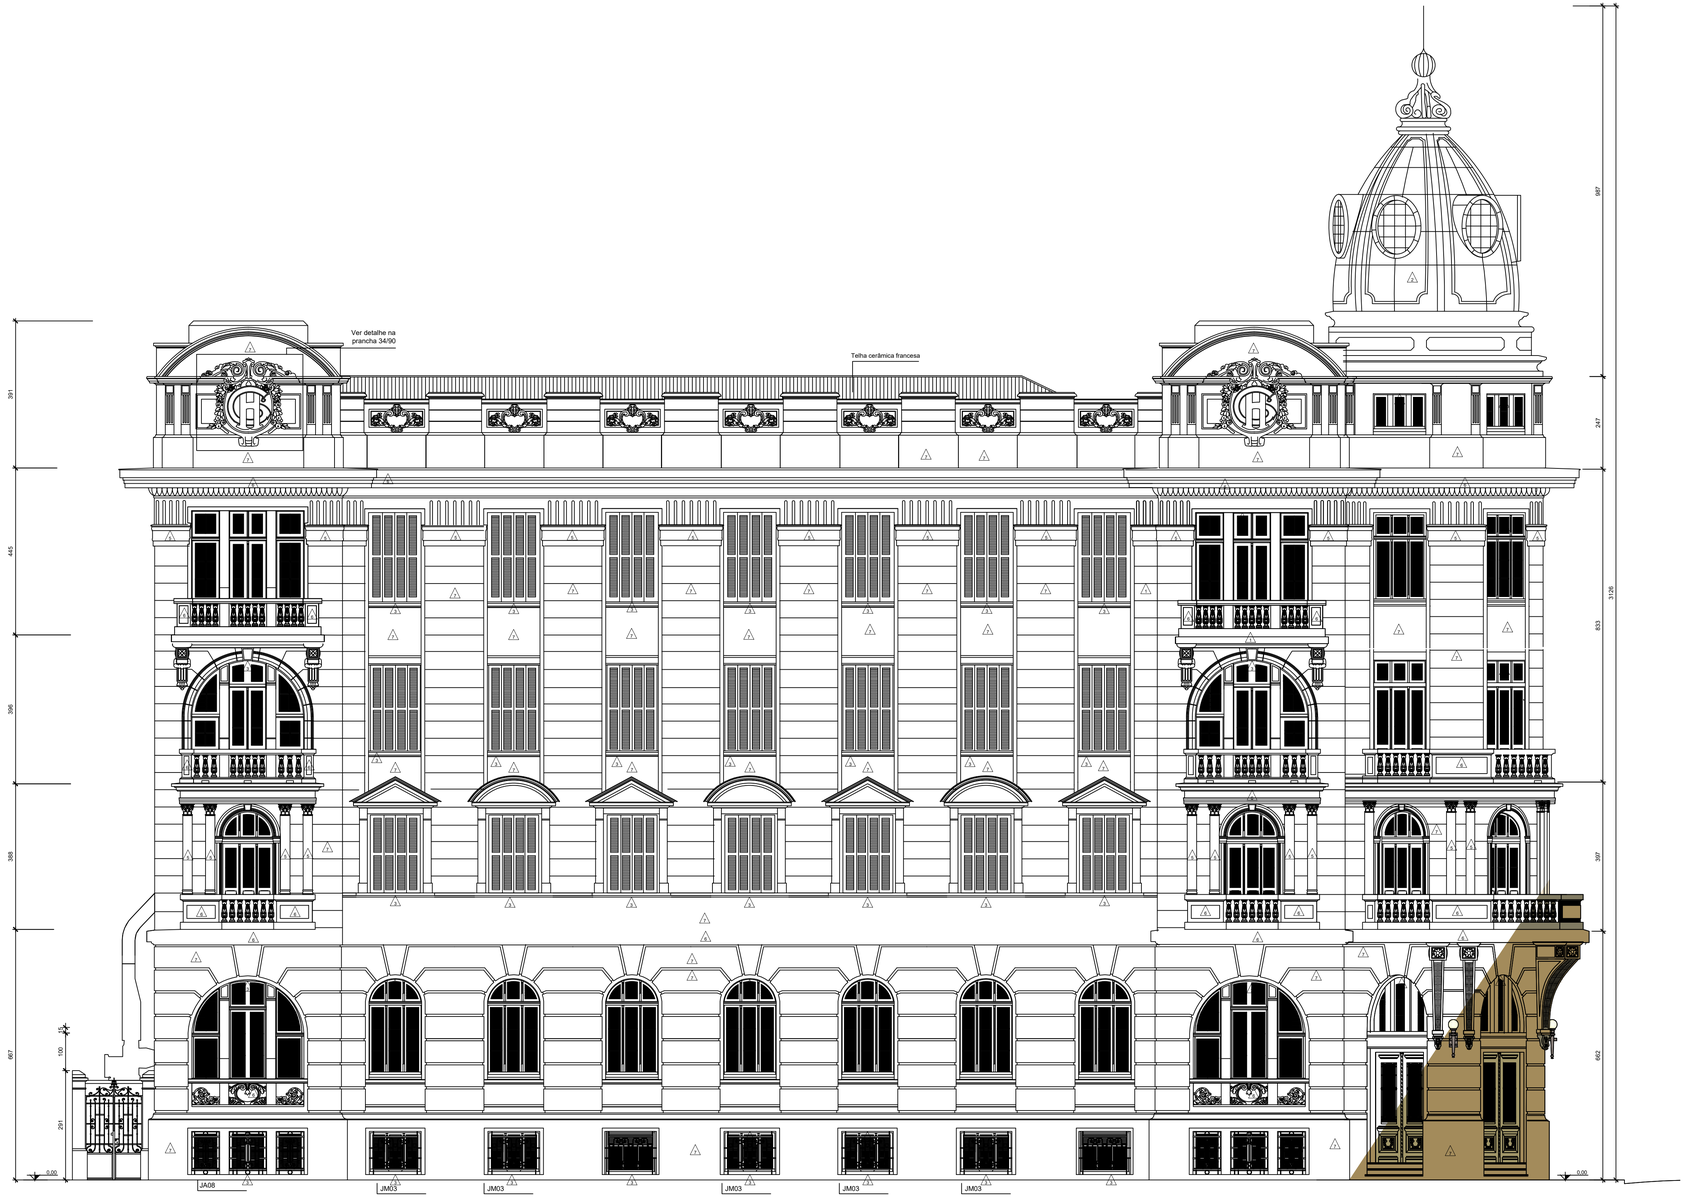

Fachada Leste

Escala 1/75

PAREDE PA	1. Parede em alvenaria com pintura acrílica na cor branco neve, Tintas Suvinil ou equivalente 2. Cobre 3. Esquadrias de madeira com pintura esmalte na cor Erva Daninha Ref. D301 Tintas Suvinil, com vidro liso, incolor, 3mm. 4. Esquadrias em aluminio com pintura esmaltena cor Erva Daninha Ref. D301 Tintas Suvinil, com vidro liso, incolor, 3mm. 5. Parede em alvenaria com pintura acrílica na cor marfim nobre, ref. B283 Tintas Suvinil ou equivalente 6. Parede em alvenaria com pintura acrílica na cor verde: erva daninha, ref. D301, Tintas Suvinil ou equivalente 7. Parede em alvenaria com pintura acrílica na cor açúcar mascavo, ref. P034, Tintas Suvinil ou equivalente 8. Esquadrias de madeira ou ferro com pintura esmalte na cor Pão de Mel Ref. M107 Tintas Suvinil ou equivalente

RESERVADO PARA APROVAÇÕES

ALTERAÇÃO	DATA	ASSUNTO
03	16.01.2023	Atualização do Projeto
02	06.03.2015	Ajustes de Graficação
01	18.02.2015	REVISÃO

MEC - UFPEL - PROPLAD

PRÓ-REITORIA DE PLANEJAMENTO E DESENVOLVIMENTO

COORDENADORIA DE OBRAS E PLANEJAMENTO FÍSICO

Rua Gomes Carneiro nº1 - PELOTAS - RS - FONE: (53)3921 1201 E-MAIL: copf@ufpel.edu.br

Obra:
GRANDE HOTEL
REFORMA E RESTAURO DA EDIFICAÇÃO

Prancha:
36/85-R02

Endereço:
PRAÇA CORONEL PEDRO OSÓRIO, Nº 51 - PELOTAS - RIO GRANDE DO SUL

Projeto:
EXECUTIVO


Planta:
FACHADA LESTE

Escala: 1/75

Data: MARÇO / 2015

Identificação do desenho:
PR 36 37 GH Fach L-O.dwg

Autores do Projeto:
Arq. Vlademir Roman CAU A 12686-1 RRT 2775319
Arq. Rodrigo Poltosi Gomes de Jesus CAU A 36793-2 RRT 2692423
Arq. Katiele Tanise Raiklinz CAU A 95738-0 RRT 2760122
Colaboradores do Projeto:
Acad. Brunna Kronbauer

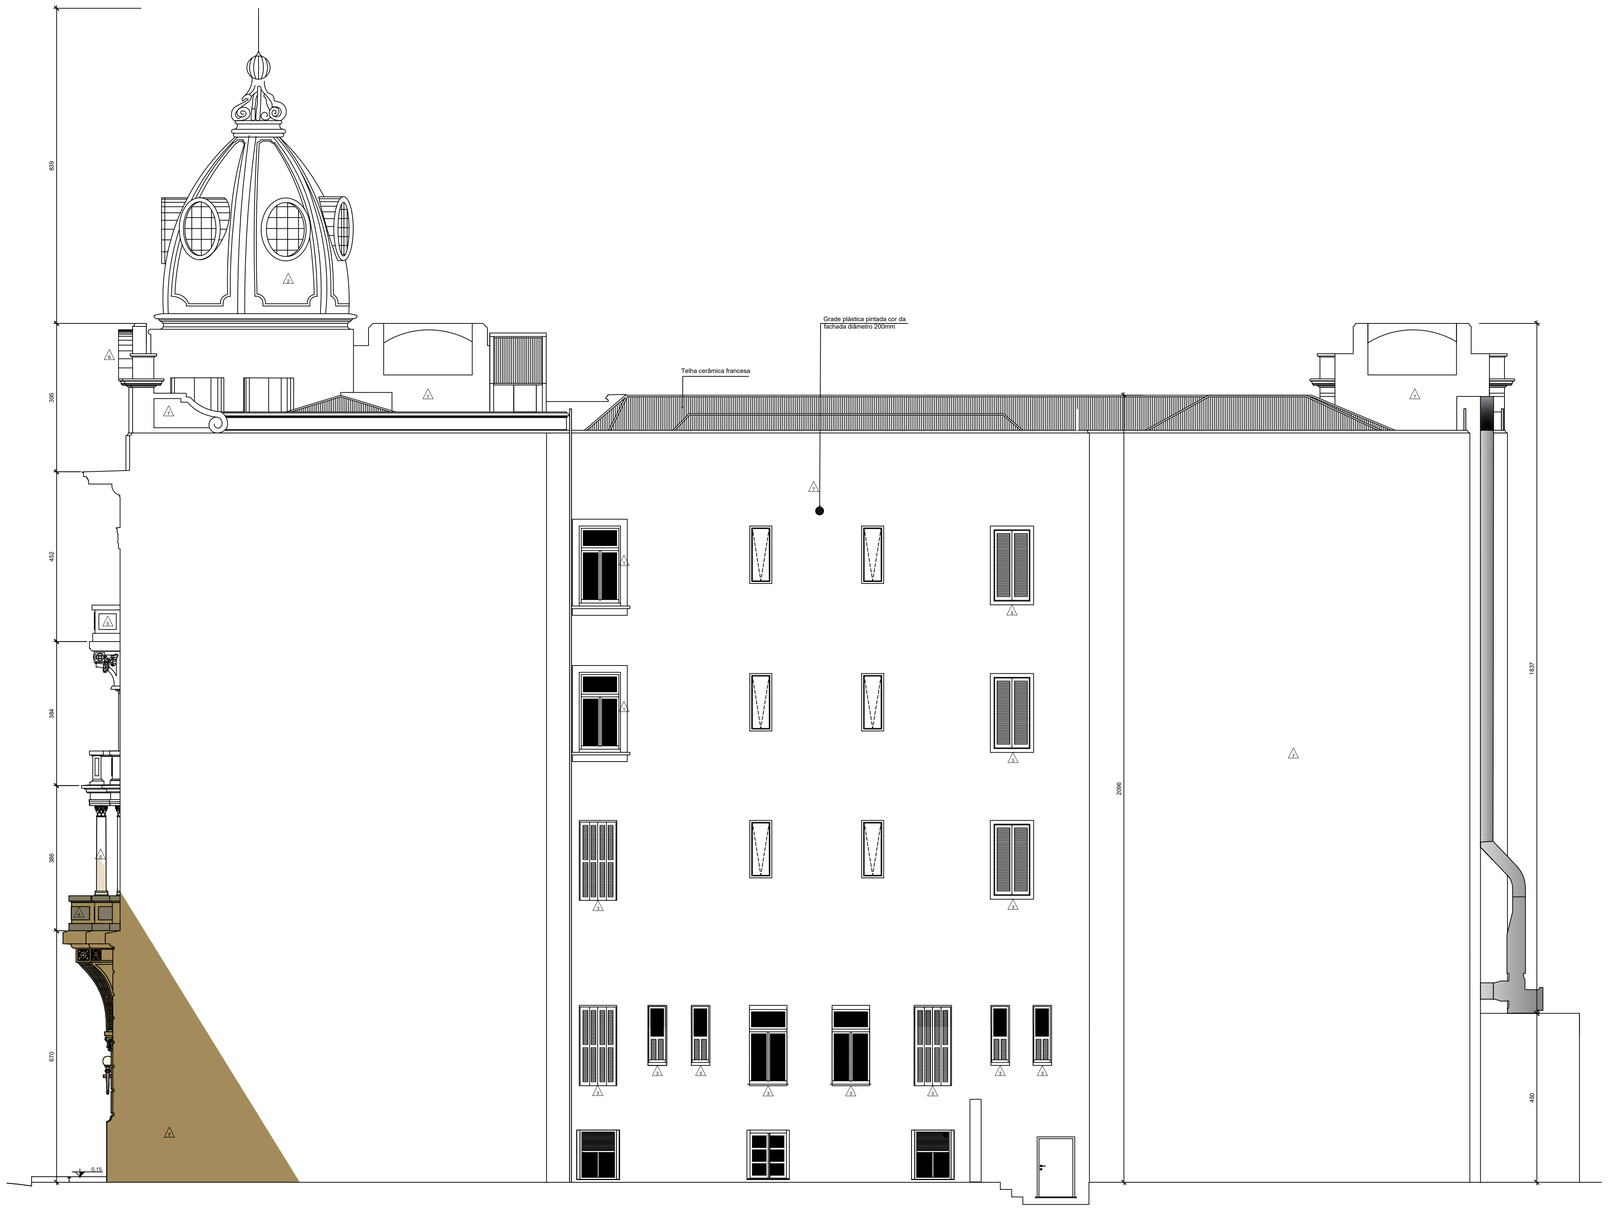

Fachada Oeste
Escala 1/75

PAREDE /PA\	1. Parede em alvenaria com pintura acrílica na cor branco neve, Tintas Suvinil ou equivalente 2. Cobre 3. Esquadrias de madeira com pintura esmalte na cor Erva Daninha Ref. D301 Tintas Suvinil, com vidro liso, incolor, 3mm. 4. Esquadrias em aluminio com pintura esmaltena cor Erva Daninha Ref. D301 Tintas Suvinil, com vidro liso, incolor, 3mm. 5. Parede em alvenaria com pintura acrílica na cor marfim nobre, ref. B283 Tintas Suvinil ou equivalente 6. Parede em alvenaria com pintura acrílica na cor verde: erva daninha, ref. D301, Tintas Suvinil ou equivalente 7. Parede em alvenaria com pintura acrílica na cor açúcar mascavo, ref. P034, Tintas Suvinil ou equivalente 8. Esquadrias de madeira ou ferro com pintura esmalte na cor Pão de Mel Ref. M107 Tintas Suvinil ou equivalente

RESERVADO PARA APROVAÇÕES

ALTERAÇÃO	DATA	ASSUNTO
03	16.01.2025	ATUALIZAÇÃO DO PROJETO(COPF)
02	16.01.2023	COMPATIBILIZAÇÃO C/PROJETO CLIMATIZAÇÃO
01	18.02.2015	REVISÃO

MEC - UFPEL - PROPLAD
PRÓ-REITORIA DE PLANEJAMENTO E DESENVOLVIMENTO
COORDENADORIA DE OBRAS E PLANEJAMENTO FÍSICO
Rua Gomes Carneiro nº1 - PELOTAS - RS - FONE: (53)3921 1201 E-MAIL: copf@ufpel.edu.br

Obra:
GRANDE HOTEL
REFORMA E RESTAURO DA EDIFICAÇÃO

Prancha:
37/85-R01

Endereço:
PRAÇA CORONEL PEDRO OSÓRIO, Nº 51 - PELOTAS - RIO GRANDE DO SUL

Projeto:
EXECUTIVO

Planta:
FACHADA OESTE

Escala: 1/75
Data: FEVEREIRO / 2015

Identificação do desenho:
PR_36 37_ GH Fach L-O.dwg

Autores do Projeto:
Arq. Vlademir Roman CAU A 12686-1 RRT 2775319
Arq. Rodrigo Pottos Gomes de Jesus CAU A 36793-2 RRT 2692423
Arq. Katiele Tanise Radünz CAU A 95738-0 RRT 2760122
Colaboradores do Projeto:
Acad. Brunna Kronbauer




CORTE A-A'

Escala 1/75


Convenções

- Existente
- A Demolir
- A Demolir-Tubulações - executado 1ª etapa

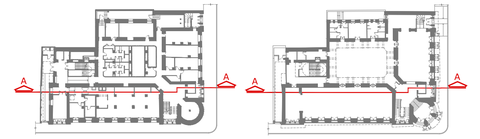


PLANTA BAIXA SUBSOLO

PLANTA BAIXA TÉRREO

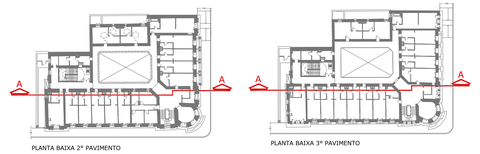

PLANTA BAIXA 2º PAVIMENTO

PLANTA BAIXA 3º PAVIMENTO

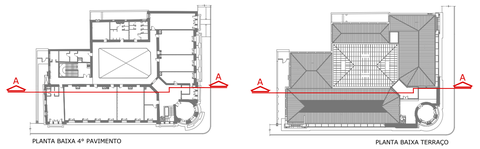

PLANTA BAIXA 4º PAVIMENTO

PLANTA BAIXA TERRAÇO

RESERVADO PARA APROVAÇÕES

03	06.03.25	ATUALIZAÇÃO PROJETO (COPF)
02	06.03.15	AJUSTE DE GRAFICAÇÃO
01	18.02.15	REVISÃO
ALTERAÇÃO	DATA	ASSUNTO

MEC - UFPEL - PROPLAD

PRÓ-REITORIA DE PLANEJAMENTO E DESENVOLVIMENTO

COORDENADORIA DE OBRAS E PLANEJAMENTO FÍSICO

Rua Gomes Carneiro nº1 - PELOTAS - RS - FONE: (53)3921 1201 E-MAIL: copf@ufpel.edu.br

Obra:
GRANDE HOTEL
REFORMA E RESTAURO DA EDIFICAÇÃO

Prancha:
38/85-R02

Endereço:
PRAÇA CORONEL PEDRO OSÓRIO, Nº 51 - PELOTAS - RIO GRANDE DO SUL

Projeto:
EXECUTIVO


Planta:
CORTE AA' - A DEMOLIR

Escala: 1/75

Data: MARÇO/2015

Identificação do desenho:
PR 38 - 39 GH exe Dem Corte AA'.dwg

Autores do Projeto:
Arq. Vlademir Roman CAU A 12686-1 RRT
Arq. Rodrigo Poltosi Gomes de Jesus CAU A 38793-2 RRT
Arq. Katiele Tanise Ravizzi CAU A 95738-0 RRT
Colaboradores do Projeto:
Acad. Brunna Kronbauer Acad. Rafael Puig

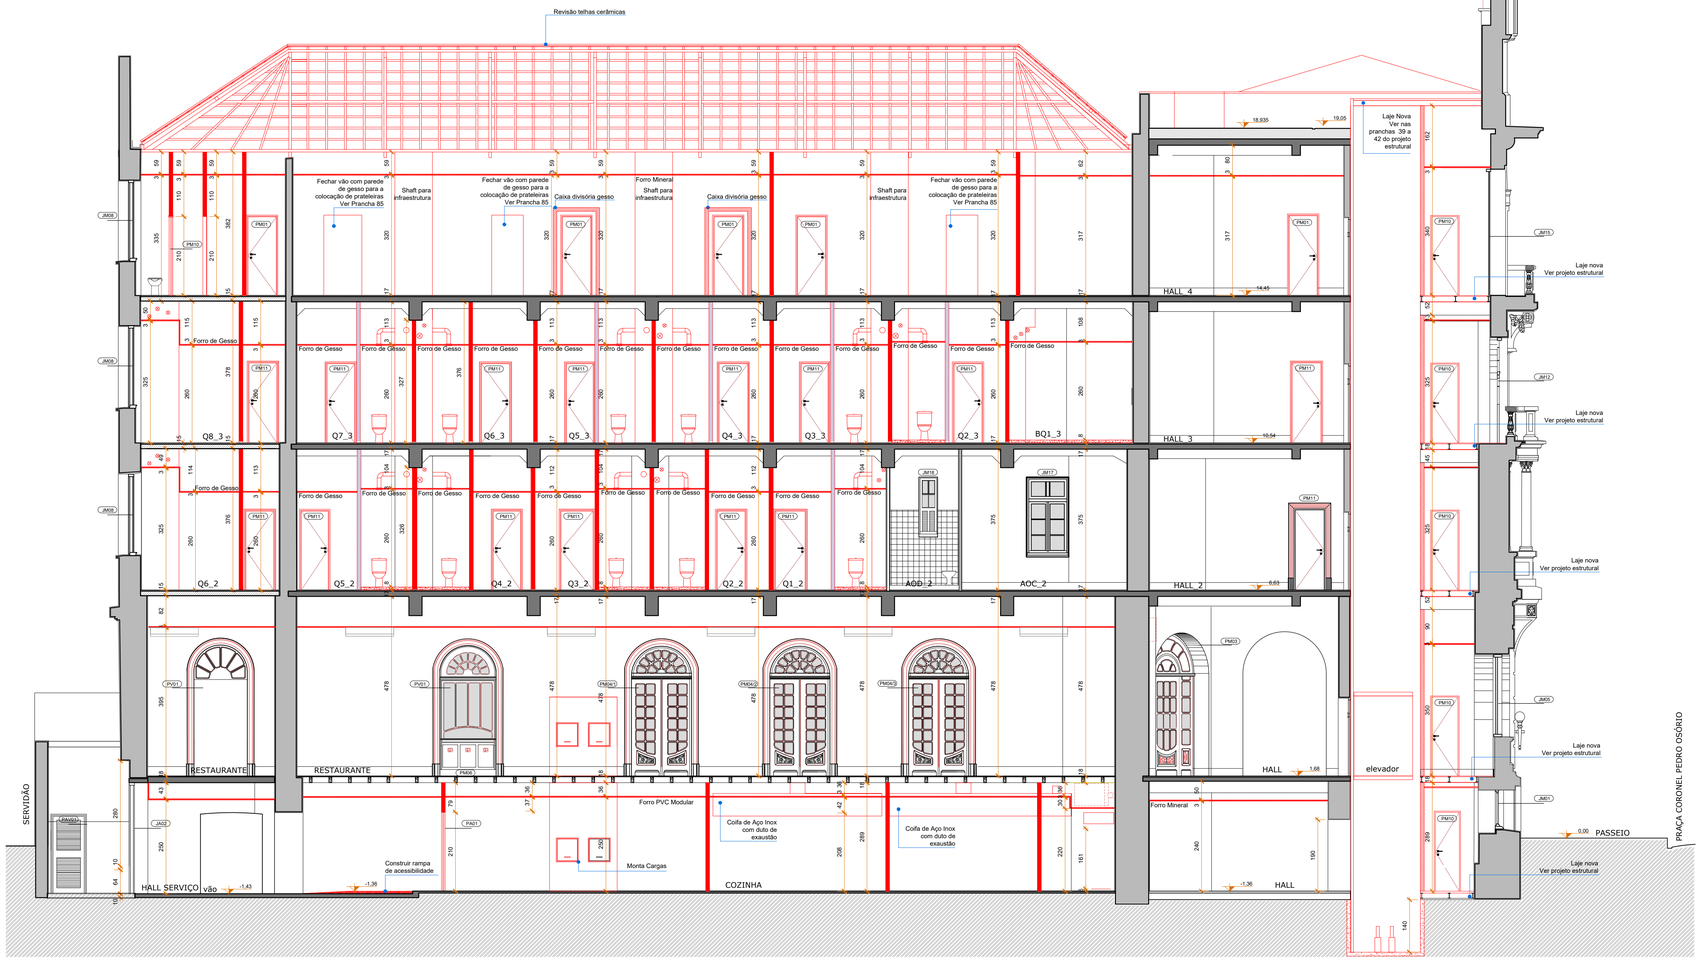


CORTE A-A'

Escala 1/75

Convenções

- Existente
- Construido Etapa 1
- A Construir . Preenchimento em Concreto
- A Construir . Parede de Alvenaria
- A Construir . Rebocar
- A Construir . Parede de Gesso Acartonado RF
- A Construir . Parede de Gesso Acartonado RU

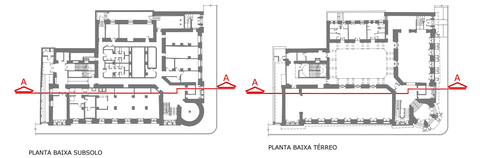

RESERVADO PARA APROVAÇÕES

ALTERAÇÃO	DATA	ASSUNTO
03	06.03.25	ATUALIZAÇÃO PROJETO (COPF)
02	06.03.15	AJUSTE DE GRAFICAÇÃO
01	18.02.15	REVISÃO

MEC - UFPEL - PROPLAD

PRÓ-REITORIA DE PLANEJAMENTO E DESENVOLVIMENTO

COORDENADORIA DE OBRAS E PLANEJAMENTO FÍSICO

Rua Gomes Carneiro nº1 - PELOTAS - RS - FONE: (53)3921 1201 E-MAIL: copf@ufpel.edu.br

Obra: GRANDE HOTEL
REFORMA E RESTAURO DA EDIFICAÇÃO

Prancha: 39/85-R02

Endereço: PRAÇA CORONEL PEDRO OSÓRIO, Nº 51 - PELOTAS - RIO GRANDE DO SUL

Projeto: EXECUTIVO

Planta: CORTE AA' - A CONSTRUIR

Escala: 1/75

Data: MARÇO/2015


Identificação do desenho: PR 38 - 39 Gfi exe Dem Corst_CorteAAc.dwg

Autores do Projeto:
Arq. Vlademir Roman CAU A 12686-1 RRT
Arq. Rodrigo Poltosi Gomes de Jesus CAU A 38793-2 RRT
Arq. Katiele Tanise Raabinz CAU A 35738-0 RRT
Colaboradores do Projeto:
Acad. Brunna Krontbauer Acad. Rafael Puig



CORTE B-B'
Escala 1/75

Convenções
- Existente
- A Demolir
- A Demolir . Tubulações

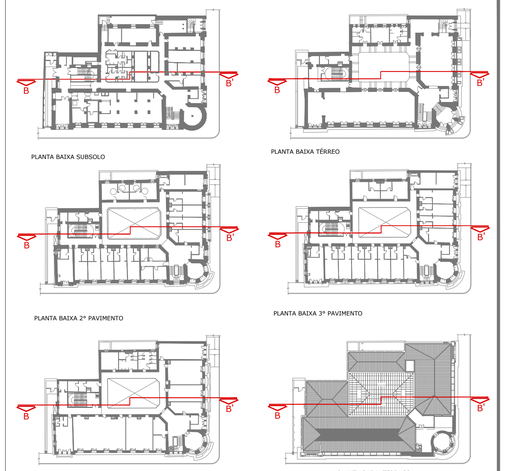

PLANTA BAIXA SUBSOLO

PLANTA BAIXA TÉRREO

PLANTA BAIXA 2º PAVIMENTO

PLANTA BAIXA 3º PAVIMENTO

PLANTA BAIXA 4º PAVIMENTO

PLANTA BAIXA TERRAÇO

RESERVADO PARA APROVAÇÕES

03	06.12.25	Revisão projeto - Nova Licitação (COPF)
02	06.03.15	AJUSTE DE GRAFICAÇÃO
01	18.02.15	REVISÃO
ALTERAÇÃO	DATA	ASSUNTO

MEC - UFPEL - PROPLAD
PRÓ-REITORIA DE PLANEJAMENTO E DESENVOLVIMENTO
COORDENADORIA DE OBRAS E PLANEJAMENTO FÍSICO
Rua Gomes Carneiro nº1 - PELOTAS - RS - FONE: (53)3921 1201 E-MAIL: copf@ufpel.edu.br

Obra:
GRANDE HOTEL
REFORMA E RESTAURO DA EDIFICAÇÃO

Prancha:
40/85-R02

Endereço:
PRAÇA CORONEL PEDRO OSÓRIO, Nº 51 - PELOTAS - RIO GRANDE DO SUL


Projeto:
EXECUTIVO

Planta:
CORTE BB' - A DEMOLIR

Escala: 1/75
Data: MARÇO/2015

Identificação do desenho:
PR.40-41 Gft exe Dem- Const CorteBB.dwg


Autores do Projeto:
Arq. Vlademir Roman CAU A 12686-1 RRT
Arq. Rodrigo Pottos Gomes de Jesus CAU A 36793-2 RRT
Arq. Katiele Tanise Radünz CAU A 95738-0 RRT
Colaboradores do Projeto:
Acad. Brunna Kronbauer Acad. Rafael Puig

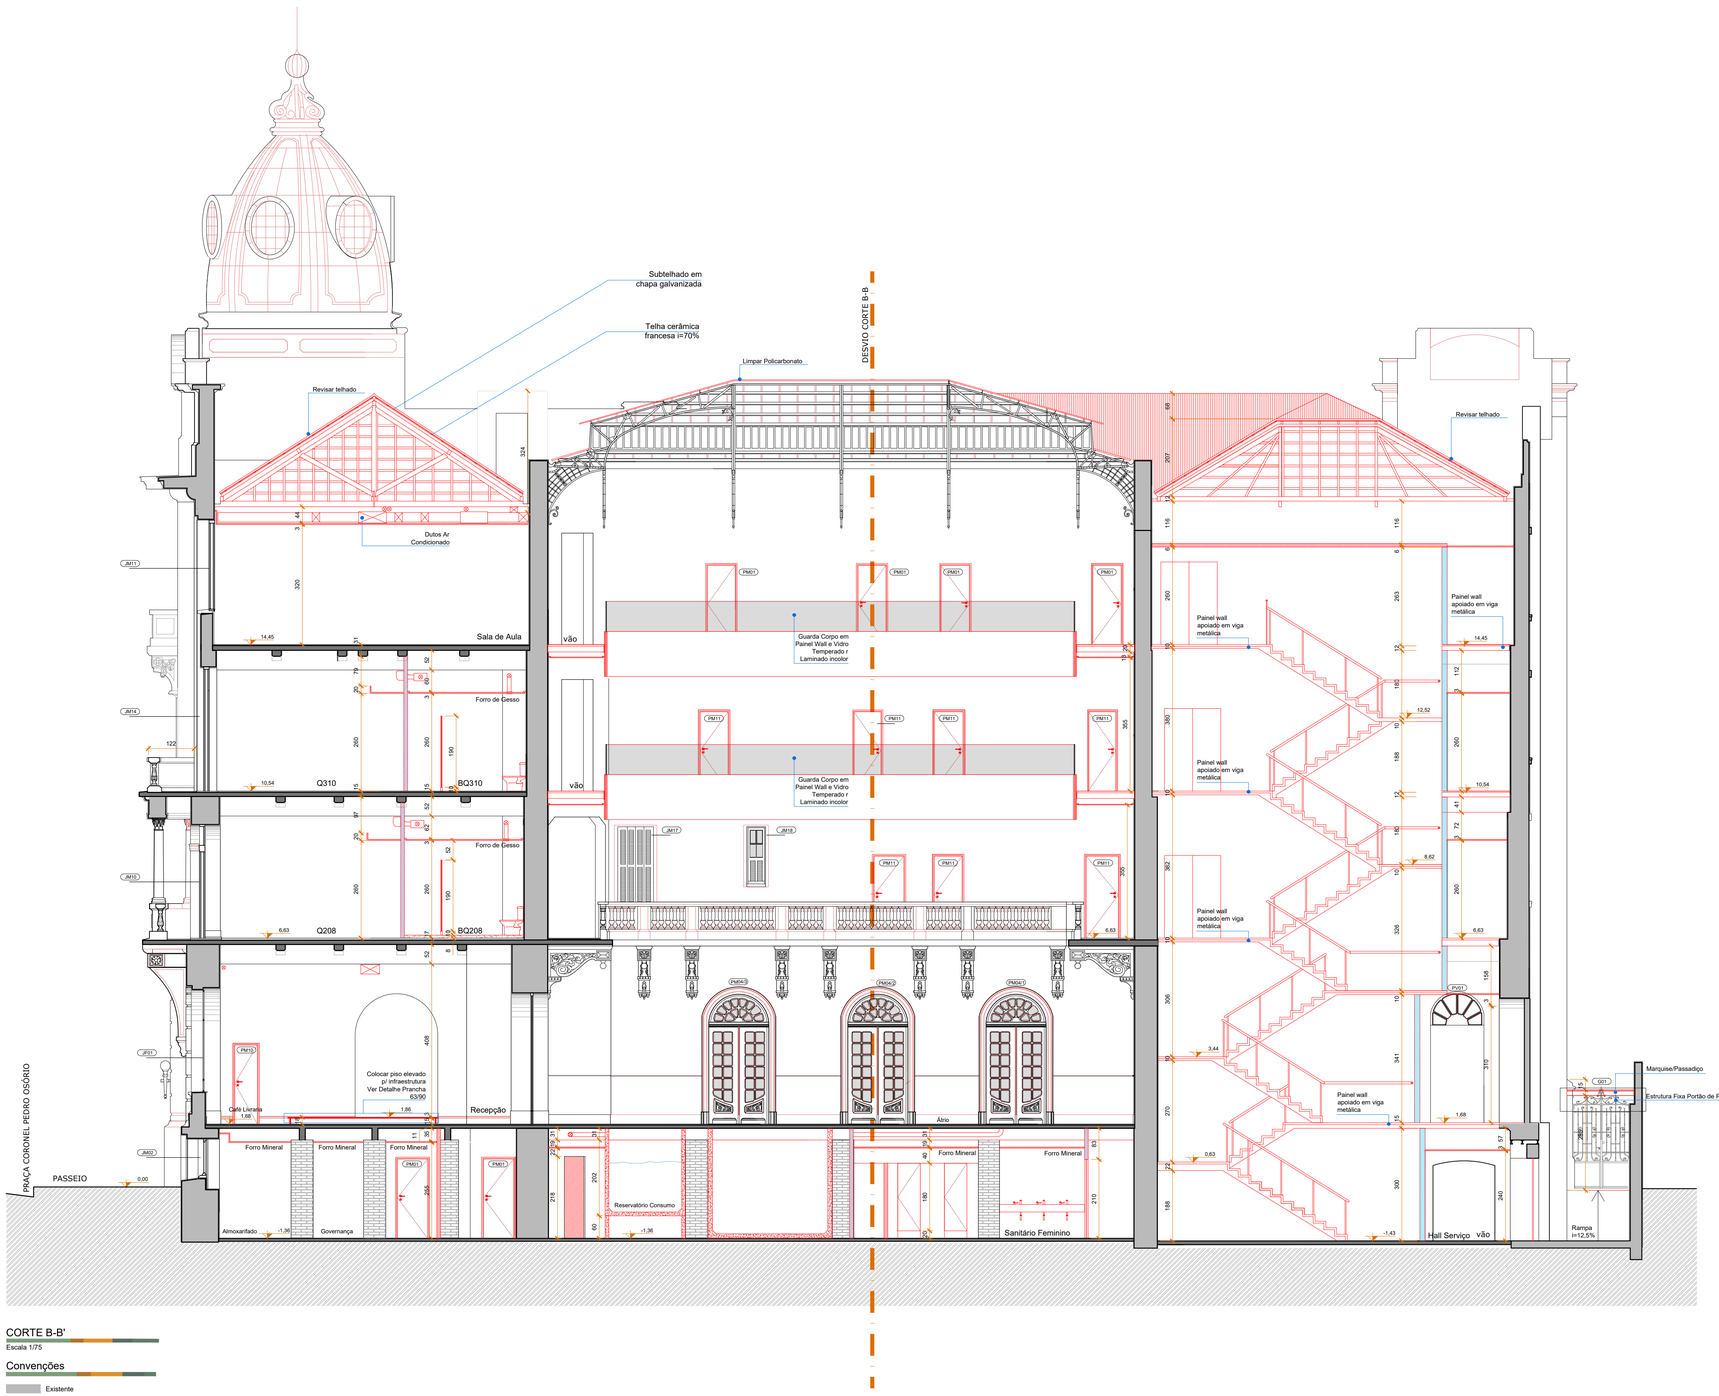

CORTE B-B'
Escala 1/75

Convenções

- Existente
- **A Construir**
- A Construir . Preenchimento em Concreto
- A Construir . Parede de Alvenaria
- A Construir . Rebocar
- Construido Parede de Gesso Acartonado RF
- A Construir . Parede de Gesso Acartonado RU
- A Construir Divisória Gesso Acartonado RF dupla

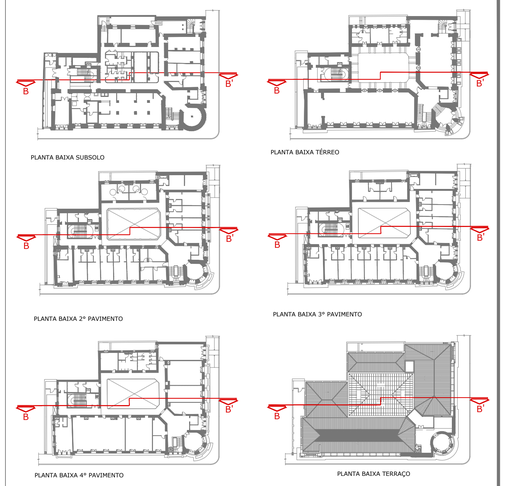

RESERVADO PARA APROVAÇÕES

ALTERAÇÃO	DATA	ASSUNTO
04	06.12.25	Revisão projeto - Nova Licitação (COPF)
03	24.04.15	AJUSTE DE GRAFICAÇÃO
02	06.03.15	AJUSTE DE GRAFICAÇÃO
01	18.02.15	REVISÃO

MEC - UFPEL - PROPLAD
PRÓ-REITORIA DE PLANEJAMENTO E DESENVOLVIMENTO
COORDENADORIA DE OBRAS E PLANEJAMENTO FÍSICO
Rua Gomes Carneiro nº1 - PELOTAS - RS - FONE: (53)3921 1201 E-MAIL: copf@ufpel.edu.br

Obra: GRANDE HOTEL
REFORMA E RESTAURO DA EDIFICAÇÃO

Prancha: 41/85-R03

Endereço: PRAÇA CORONEL PEDRO OSÓRIO, Nº 51 - PELOTAS - RIO GRANDE DO SUL

Projeto: EXECUTIVO

Planta: CORTE BB' - A CONSTRUIR

Escala: 1/75 Data: MARÇO/2015

Identificação do desenho: PR 40-41 Gfl exe Dem- Const CorteBB.dwg

Autores do Projeto:
Arq. Vlademir Roman CAU A 12686-1 RRT
Arq. Rodrigo Poltosi Gomes de Jesus CAU A 38793-2 RRT
Arq. Katiele Tanise Ravkinz CAU A 95738-0 RRT
Colaboradores do Projeto:
Acad. Brunna Kronbauer Acad. Rafael Puig




CORTE C-C'


Escala 1/75

Convenções


- Existente
- A Demolir
- A Demolir . Tubulações

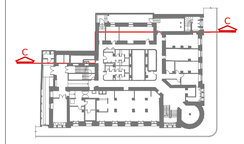


PLANTA BAIXA SUBSOLO

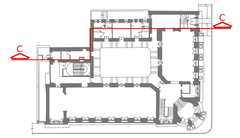


PLANTA BAIXA TÉRREO

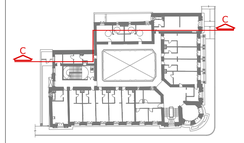


PLANTA BAIXA 2º PAVIMENTO

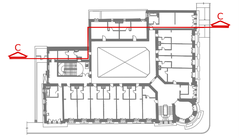

PLANTA BAIXA 3º PAVIMENTO

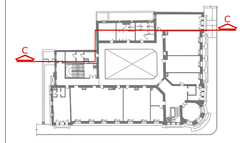

PLANTA BAIXA 4º PAVIMENTO

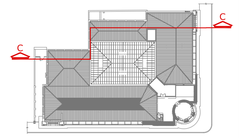

PLANTA BAIXA TERRAÇO

RESERVADO PARA APROVAÇÕES

ALTERAÇÃO	DATA	ASSUNTO
03	06.01.26	ATUALIZAÇÃO PROJETO NOVA LICITAÇÃO - COPF
02	06.03.15	AJUSTE DE GRAFICAÇÃO
01	18.02.15	REVISÃO

MEC - UFPEL - PROPLAD

PRÓ-REITORIA DE PLANEJAMENTO E DESENVOLVIMENTO

COORDENADORIA DE OBRAS E PLANEJAMENTO FÍSICO

Rua Gomes Carneiro nº1 - PELOTAS - RS - FONE: (53)3921 1201 E-MAIL: copf@ufpel.edu.br

Obra:
GRANDE HOTEL
REFORMA E RESTAURO DA EDIFICAÇÃO

Prancha:
42/85-R02

Endereço:
PRAÇA CORONEL PEDRO OSÓRIO, Nº 51 - PELOTAS - RIO GRANDE DO SUL

Projeto:
EXECUTIVO


Planta:
CORTE CC' - A DEMOLIR

Escala: 1/75

Data: MARÇO/2015

Identificação do desenho:
PR.42-43 GH exe dem const. CorteCC.dwg

Autores do Projeto:
Arq. Vlademir Roman CAU A 12686-1 RRT
Arq. Rodrigo Pottois Gomes de Jesus CAU A 35793-2 RRT
Arq. Katiele Tanise Radünz CAU A 95738-0 RRT
Colaboradores do Projeto:
Acad. Brunna Krombauer Acad. Rafael Puig

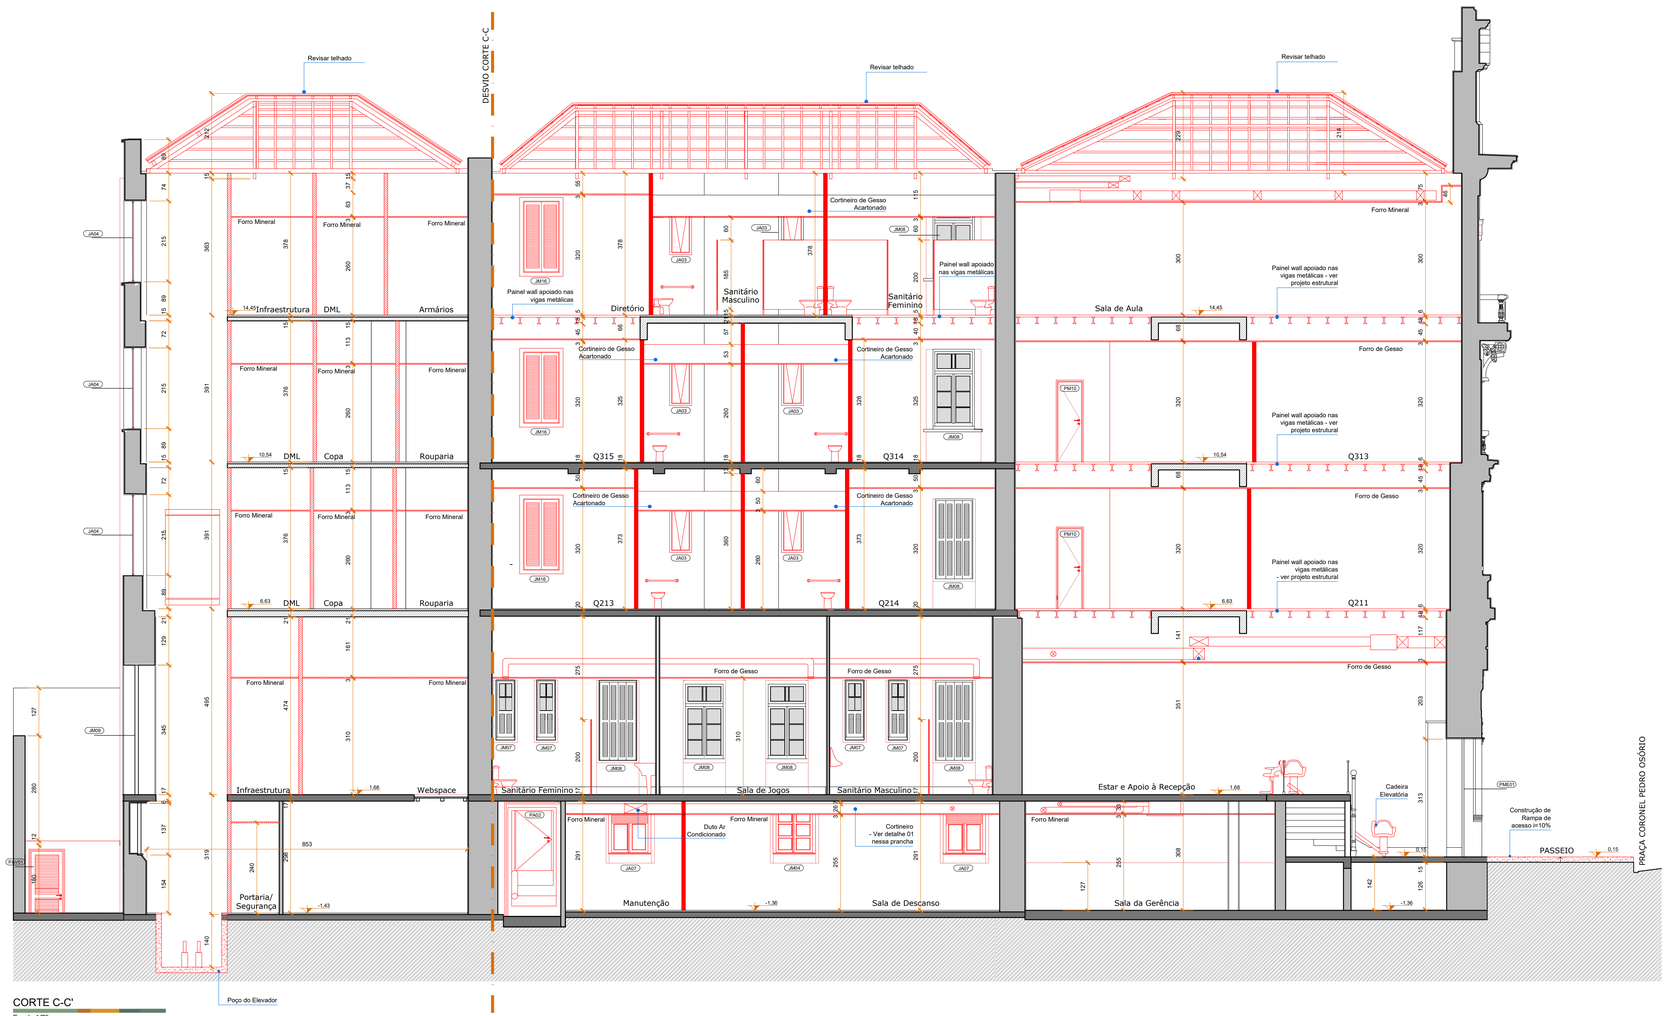


CORTE C-C'

Escala 1/75


Convenções

- Existente
- Construido Etapa 1
- A Construir . Preenchimento em Concreto
- A Construir . Parede de Alvenaria
- A Construir . Rebocar
- A Construir . Parede de Gesso Acartonado RF
- A Construir . Parede de Gesso Acartonado RU

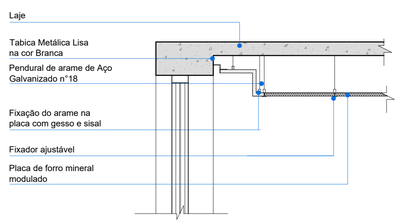

Detalhe 01 - Cortineiro

Escala 1/25

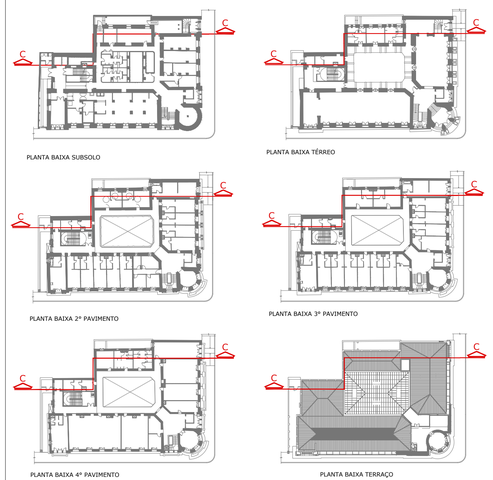

RESERVADO PARA APROVAÇÕES

ALTERAÇÃO	DATA	ASSUNTO
03	06.01.26	ATUALIZAÇÃO PROJETO NOVA LICITAÇÃO - COPF
02	06.03.15	AJUSTE DE GRAFICAÇÃO
01	18.02.15	REVISÃO

MEC - UFPEL - PROPLAD

PRÓ-REITORIA DE PLANEJAMENTO E DESENVOLVIMENTO

COORDENADORIA DE OBRAS E PLANEJAMENTO FÍSICO

Rua Gomes Carneiro nº1 - PELOTAS - RS - FONE: (53)3921 1201 E-MAIL: copf@ufpel.edu.br

Obra: GRANDE HOTEL
REFORMA E RESTAURO DA EDIFICAÇÃO

Prancha: 43/85-R02

Endereço: PRAÇA CORONEL PEDRO OSÓRIO, Nº 51 - PELOTAS - RIO GRANDE DO SUL

Projeto: EXECUTIVO

Planta: CORTE CC' - A CONSTRUIR

Escala: 1/75 Data: MARÇO/2015

Identificação do desenho: PR 42-43 GH exe dem corte CorteCC.dwg

Autores do Projeto:
Arq. Vlademir Roman CAU A 12686-1 RRT
Arq. Rodrigo Pottos Gomes de Jesus CAU A 36793-2 RRT
Arq. Katiele Tanise Radünz CAU A 95738-0 RRT
Colaboradores do Projeto:
Acad. Brunna Kronbauer Acad. Rafael Puig



CORTE D-D'

Escala 1/75

Convenções

- Existente
- A Demolir
- A Demolir . Tubulações



PLANTA BAIXA SUBSOLO



PLANTA BAIXA TÉRREO




PLANTA BAIXA 2º PAVIMENTO



PLANTA BAIXA 3º PAVIMENTO



PLANTA BAIXA 4º PAVIMENTO

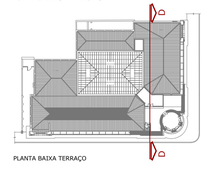

PLANTA BAIXA TERRAÇO

RESERVADO PARA APROVAÇÕES

03	06.01.26	ATUALIZAÇÃO PROJETO NOVA LICITAÇÃO - COPF
02	06.03.15	AJUSTE DE GRAFICAÇÃO
01	18.02.15	REVISÃO
ALTERAÇÃO	DATA	ASSUNTO

MEC - UFPEL - PROPLAD
PRÓ-REITORIA DE PLANEJAMENTO E DESENVOLVIMENTO
COORDENADORIA DE OBRAS E PLANEJAMENTO FÍSICO
Rua Gomes Carneiro nº1 - PELOTAS - RS - FONE: (53)3921 1201 E-MAIL: copf@ufpel.edu.br

Obra: GRANDE HOTEL
REFORMA E RESTAURO DA EDIFICAÇÃO

Prancha: 44/85-R02

Endereço: PRAÇA CORONEL PEDRO OSÓRIO, Nº 51 - PELOTAS - RIO GRANDE DO SUL

Projeto: EXECUTIVO

Planta: CORTE DD' - A DEMOLIR

Escala: 1/75

Data: MARÇO/2015

Identificação do desenho: PR 44 - 45 GH ExeDemCorte CorteDD.dwg

Autores do Projeto:
Arq. Vlademir Roman CAU A 12686-1 RRT
Arq. Rodrigo Poltosi Gomes de Jesus CAU A 38793-2 RRT
Arq. Kaliele Tanise Radünz CAU A 95738-0 RRT
Colaboradores do Projeto:
Acad. Brunna Kronbauer




CORTE D-D'

Escala 1/75


Convenções

- Existente
- Construido Etapa 1
- A Construir . Preenchimento em Concreto
- A Construir . Parede de Alvenaria
- A Construir . Rebocar
- A Construir . Parede de Gesso Acartonado RF
- A Construir . Parede de Gesso Acartonado RU

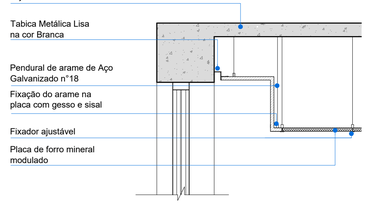

Detalhe 01 - Cortineiro

Escala 1/25

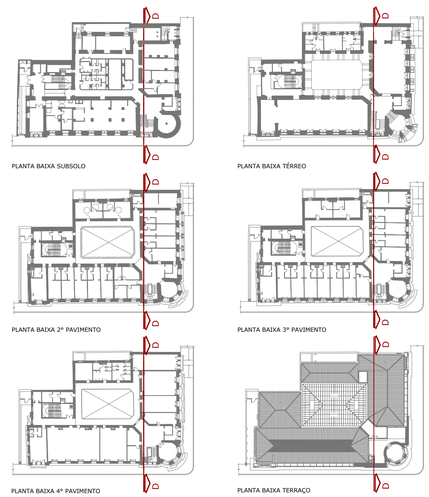

RESERVADO PARA APROVAÇÕES

ALTERAÇÃO	DATA	ASSUNTO
03	06.01.26	ATUALIZAÇÃO PROJETO NOVA LICITAÇÃO - COPF
02	06.03.15	AJUSTE DE GRAFICAÇÃO
01	18.02.15	REVISÃO

MEC - UFPEL - PROPLAD
PRÓ-REITORIA DE PLANEJAMENTO E DESENVOLVIMENTO
COORDENADORIA DE OBRAS E PLANEJAMENTO FÍSICO

Rua Gomes Carneiro nº1 - PELOTAS - RS - FONE: (53)3921 1201 E-MAIL: copf@ufpel.edu.br

Obra: GRANDE HOTEL
REFORMA E RESTAURO DA EDIFICAÇÃO

Prancha: 45/85-R02

Endereço: PRAÇA CORONEL PEDRO OSÓRIO, Nº 51 - PELOTAS - RIO GRANDE DO SUL


Projeto: EXECUTIVO

Planta: CORTE DD' - A CONSTRUIR

Escala: 1/75 Data: MARÇO/2015

Identificação do desenho: PR 44 - 45 Grl ExtDemConst CorteDD.dwg


Autores do Projeto:
Arq. Vlademir Roman CAU A 12686-1 RRT
Arq. Rodrigo Poitosi Gomes de Jesus CAU A 38793-2 RRT
Arq. Katiele Tanise Radünz CAU A 95738-0 RRT
Colaboradores do Projeto:
Acad. Brunna Kronbauer

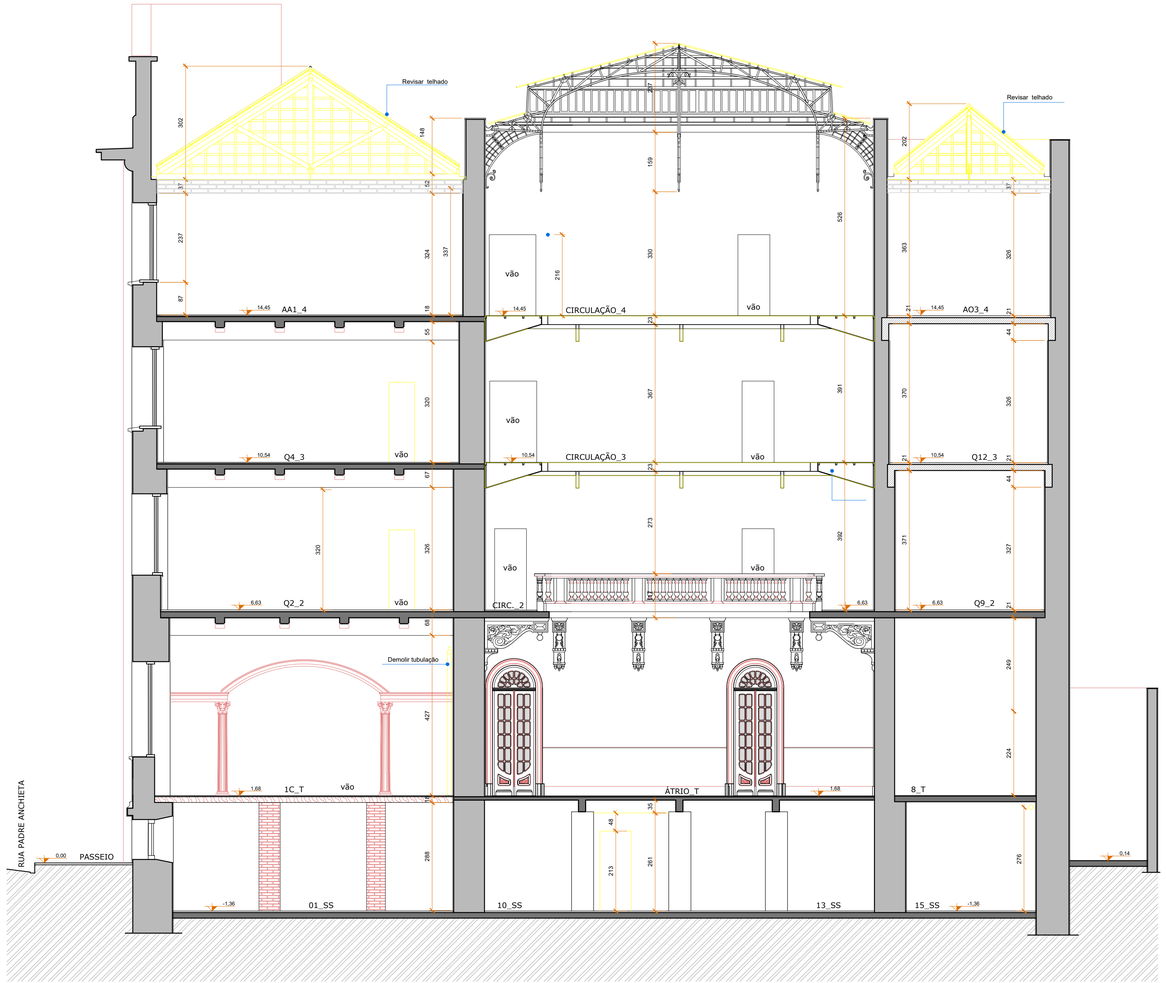

CORTE E-E'
Escala 1/75

Convenções

- Existente
- A Demolir
- A Demolir . Tubulações

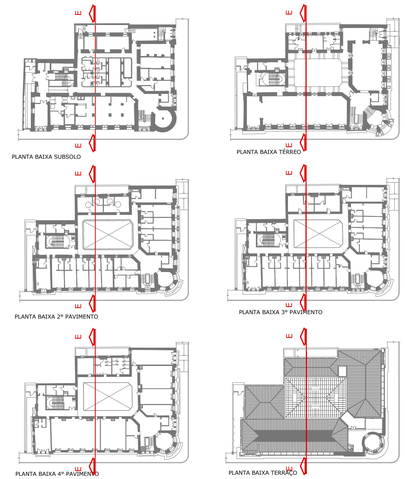

RESERVADO PARA APROVAÇÕES

ALTERAÇÃO	DATA	ASSUNTO
03	12.01.26	ATUALIZAÇÃO PROJETO etapa 2 - COPF
02	06.03.15	AJUSTE DE GRAFICAÇÃO
01	18.02.15	REVISÃO

MEC - UFPEL - PROPLAD
PRÓ-REITORIA DE PLANEJAMENTO E DESENVOLVIMENTO
COORDENADORIA DE OBRAS E PLANEJAMENTO FÍSICO
Rua Gomes Carneiro nº1 - PELOTAS - RS - FONE: (53)3921 1201 E-MAIL: copf@ufpel.edu.br

Obra:
GRANDE HOTEL
REFORMA E RESTAURO DA EDIFICAÇÃO

Prancha:
46/85-R02

Endereço:
PRAÇA CORONEL PEDRO OSÓRIO, Nº 51 - PELOTAS - RIO GRANDE DO SUL


Projeto:
EXECUTIVO

Planta:
CORTE EE' - A DEMOLIR

Escala: 1/75
Data: MARÇO/2015

Identificação do desenho:
PR 46 - 47 Gh exe Dem Corte EE.dwg

Autores do Projeto:
Arq. Vlademir Roman CAU A 12686-1 RRT
Arq. Rodrigo Poitos Gomes de Jesus CAU A 38793-2 RRT
Arq. Katiele Tanise Radünz CAU A 95738-0 RRT
Colaboradores do Projeto:
Acad. Brunna Krontauer Acad. Rafael Puig

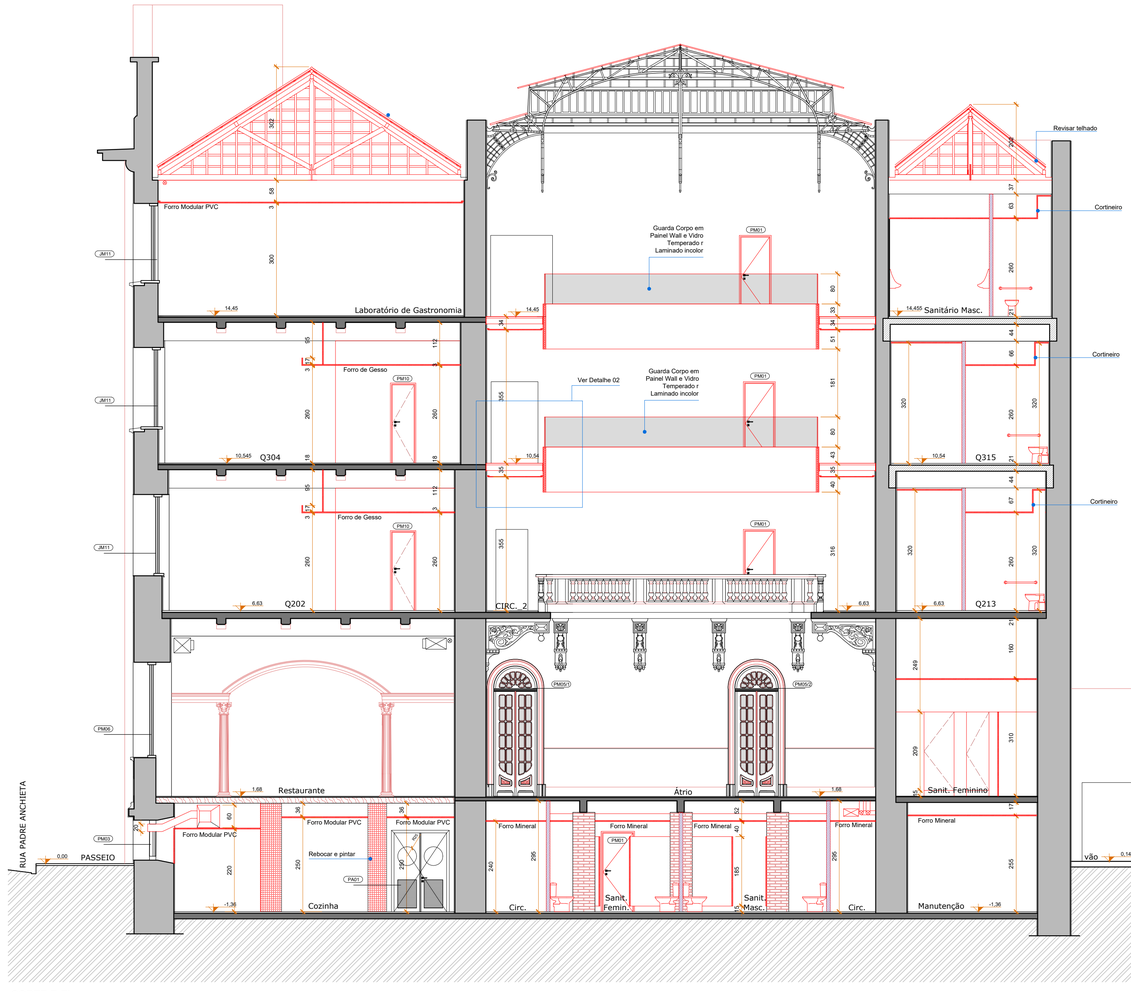


CORTE E-E'

Escala 1/75


Convenções

- Existente
- **A Construir**
- A Construir . Preenchimento em Concreto
- A Construir . Parede de Alvenaria
- A Construir . Rebocar
- A Construir . Parede de Gesso Acartonado RF
- A Construir . Parede de Gesso Acartonado RU

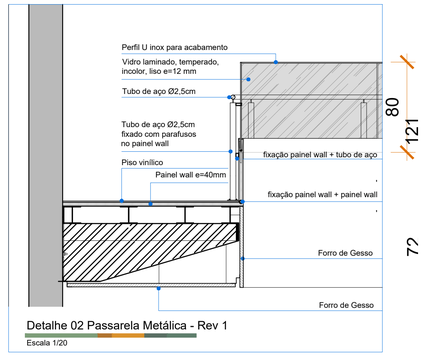

Detalhe 02 Passarela Metálica - Rev 1

Escala 1/20

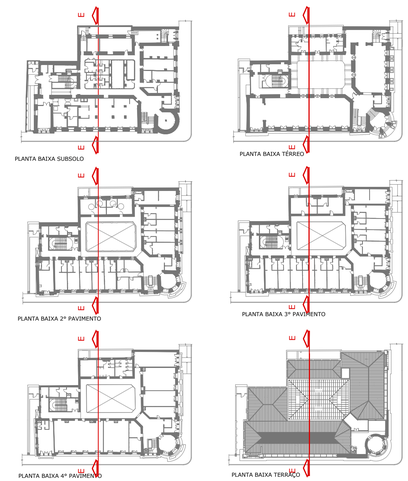

RESERVADO PARA APROVAÇÕES

ALTERAÇÃO	DATA	ASSUNTO
04	12.01.26	ATUALIZAÇÃO PROJETO etapa 2 - COPF
03	12.05.15	AJUSTE DE GRAFICAÇÃO
02	06.03.15	AJUSTE DE GRAFICAÇÃO
01	18.02.15	REVISÃO

MEC - UFPEL - PROPLAD

PRÓ-REITORIA DE PLANEJAMENTO E DESENVOLVIMENTO

COORDENADORIA DE OBRAS E PLANEJAMENTO FÍSICO

Rua Gomes Carneiro nº1 - PELOTAS - RS - FONE: (53)3921 1201 E-MAIL: copf@ufpel.edu.br

Obra: GRANDE HOTEL
REFORMA E RESTAURO DA EDIFICAÇÃO

Prancha: 47/85-R03

Endereço: PRAÇA CORONEL PEDRO OSÓRIO, Nº 51 - PELOTAS - RIO GRANDE DO SUL

Projeto: EXECUTIVO

Planta: CORTE EE' - A CONSTRUIR

Escala: 1/75 Data: MAIO/2015

Identificação do desenho: PR 46 - 47 GH exe Dem Const_CorteEE.dwg

Autores do Projeto:
Arq. Vlademir Roman CAU A 12686-1 RRT
Arq. Rodrigo Pottois Gomes de Jesus CAU A 35793-2 RRT
Arq. Katiele Tainse Radünz CAU A 95738-0 RRT
Colaboradores do Projeto:
Acad. Brunna Kronbauer Acad. Rafael Puig