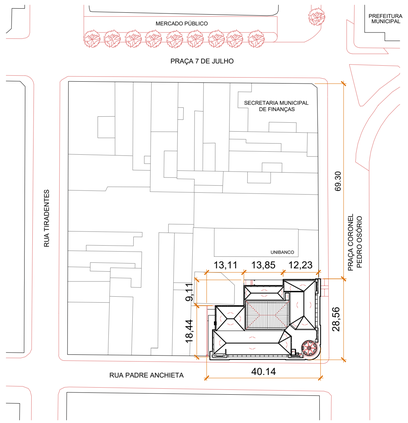


Planta de Situação

Escala 1/1000

Planta Baixa -Cobertura/Implantação

Escala 1/75

RESERVADO PARA APROVAÇÕES

ALTERAÇÃO	DATA	ASSUNTO
04	12.09.2024	Atualização do projeto para licitação (COPF)
03	06.01.2023	Compatibilização Climatização
02	06.03.2015	Ajustes de Graficação
01	18.02.2015	Revisão

MEC - UFPEL - PROPLAD

PRÓ-REITORIA DE PLANEJAMENTO E DESENVOLVIMENTO

COORDENADORIA DE OBRAS E PLANEJAMENTO FÍSICO

Rua Gomes Carneiro nº1 - PELOTAS - RS - FONE: (53)3921 1201 E-MAIL: copf@ufpel.edu.br

Obra: GRANDE HOTEL
REFORMA E RESTAURO DA EDIFICAÇÃO

Prancha: 01/85-R04

Endereço: PRAÇA CORONEL PEDRO OSÓRIO, Nº 51 - PELOTAS - RIO GRANDE DO SUL

Projeto: PROJETO EXECUTIVO


Planta: PLANTA BAIXA - SITUAÇÃO E LOCALIZAÇÃO

Escala: 1/75

Data: MARÇO/ 2015

Identificação do desenho: PR 01 Gft Exe Impl.dwg

Autores do Projeto:
Arq. Vlademir Roman CAU A 12686-1 RRT 2775319
Arq. Rodrigo Polisoi Gomes de Jesus CAU A 36793-2 RRT 2692423
Arq. Katiele Tanise Radünz CAU A 95738-0 RRT 2760122
Colaboradores do Projeto:
Acad. Brunna Kronbauer Acad. Rafael Puig

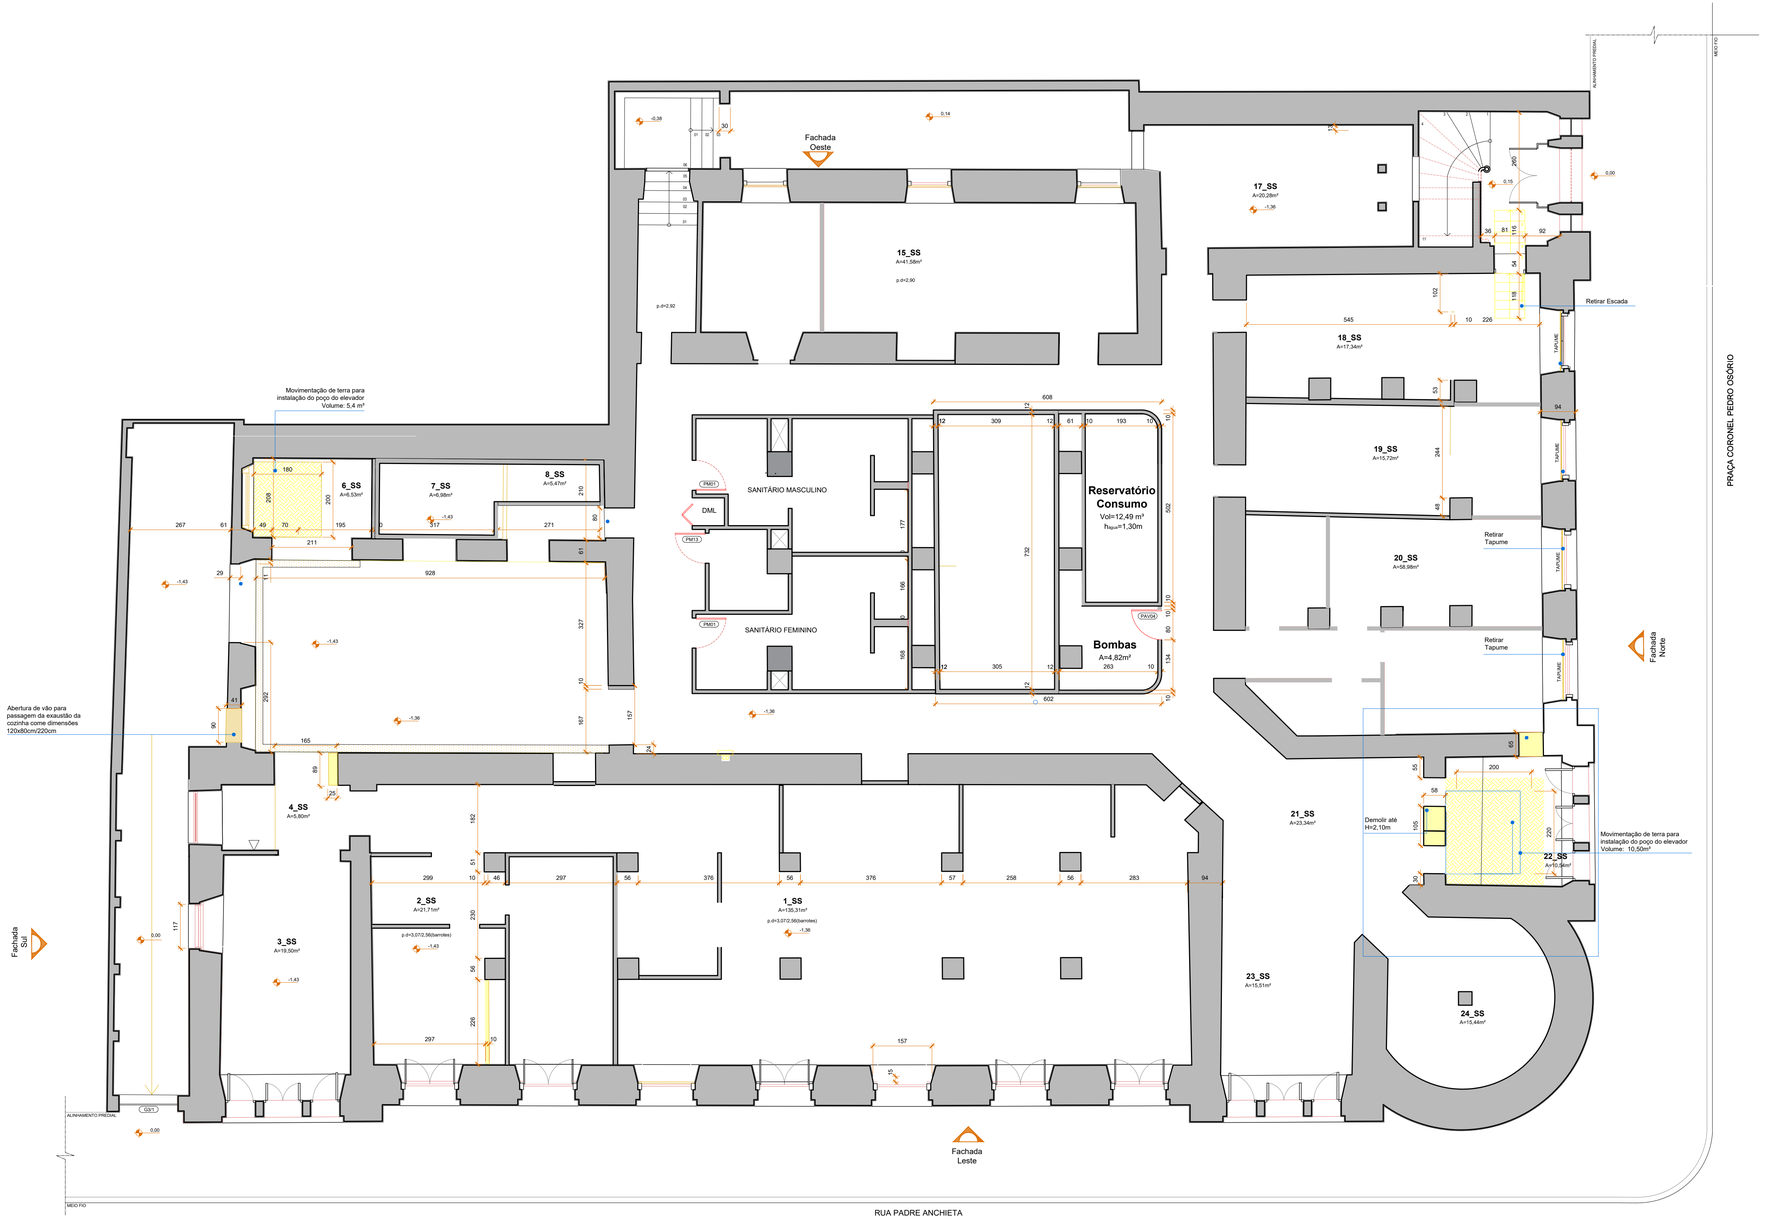

Planta Baixa - Subsolo

Escala 1/75

Convenções

- Existente
- A Demolir
- A Demolir reboco

RESERVADO PARA APROVAÇÕES

ALTERAÇÃO	DATA	ASSUNTO
04	24.10.24	Atualização projeto - Etapa II (COPF)
03	24.04.15	Ajustes de Graficação
02	06.03.15	Ajustes de Graficação
01	18.02.15	Revisão

MEC - UFPEL - PROPLAD
PRÓ-REITORIA DE PLANEJAMENTO E DESENVOLVIMENTO
COORDENADORIA DE OBRAS E PLANEJAMENTO FÍSICO
Rua Gomes Carneiro nº1 - PELOTAS - RS - FONE: (53)3921 1201 E-MAIL: copf@ufpel.edu.br

Obra: GRANDE HOTEL
REFORMA E RESTAURO DA EDIFICAÇÃO

Prancha: 02/85-R04

Endereço: PRAÇA CORONEL PEDRO OSÓRIO, Nº 51 - PELOTAS - RIO GRANDE DO SUL


Projeto: EXECUTIVO

Planta: PLANTA BAIXA A DEMOLIR - SUBSOLO

Escala: 1/75 Data: MARÇO / 2015

Identificação do desenho: PR 02-05 GRExe Sub dem-cons.dwg

Autores do Projeto:
Arq. Vlademir Roman CAU A 12686-1 RRT 2775319
Arq. Rodrigo Poitosi Gomes de Jesus CAU A 36793-2 RRT 2692423
Arq. Katiele Tanise Radünz CAU A 95738-0 RRT 2760122
Colaboradores do Projeto:
Acad. Bruna Kronbauer Acad. Rafael Puig

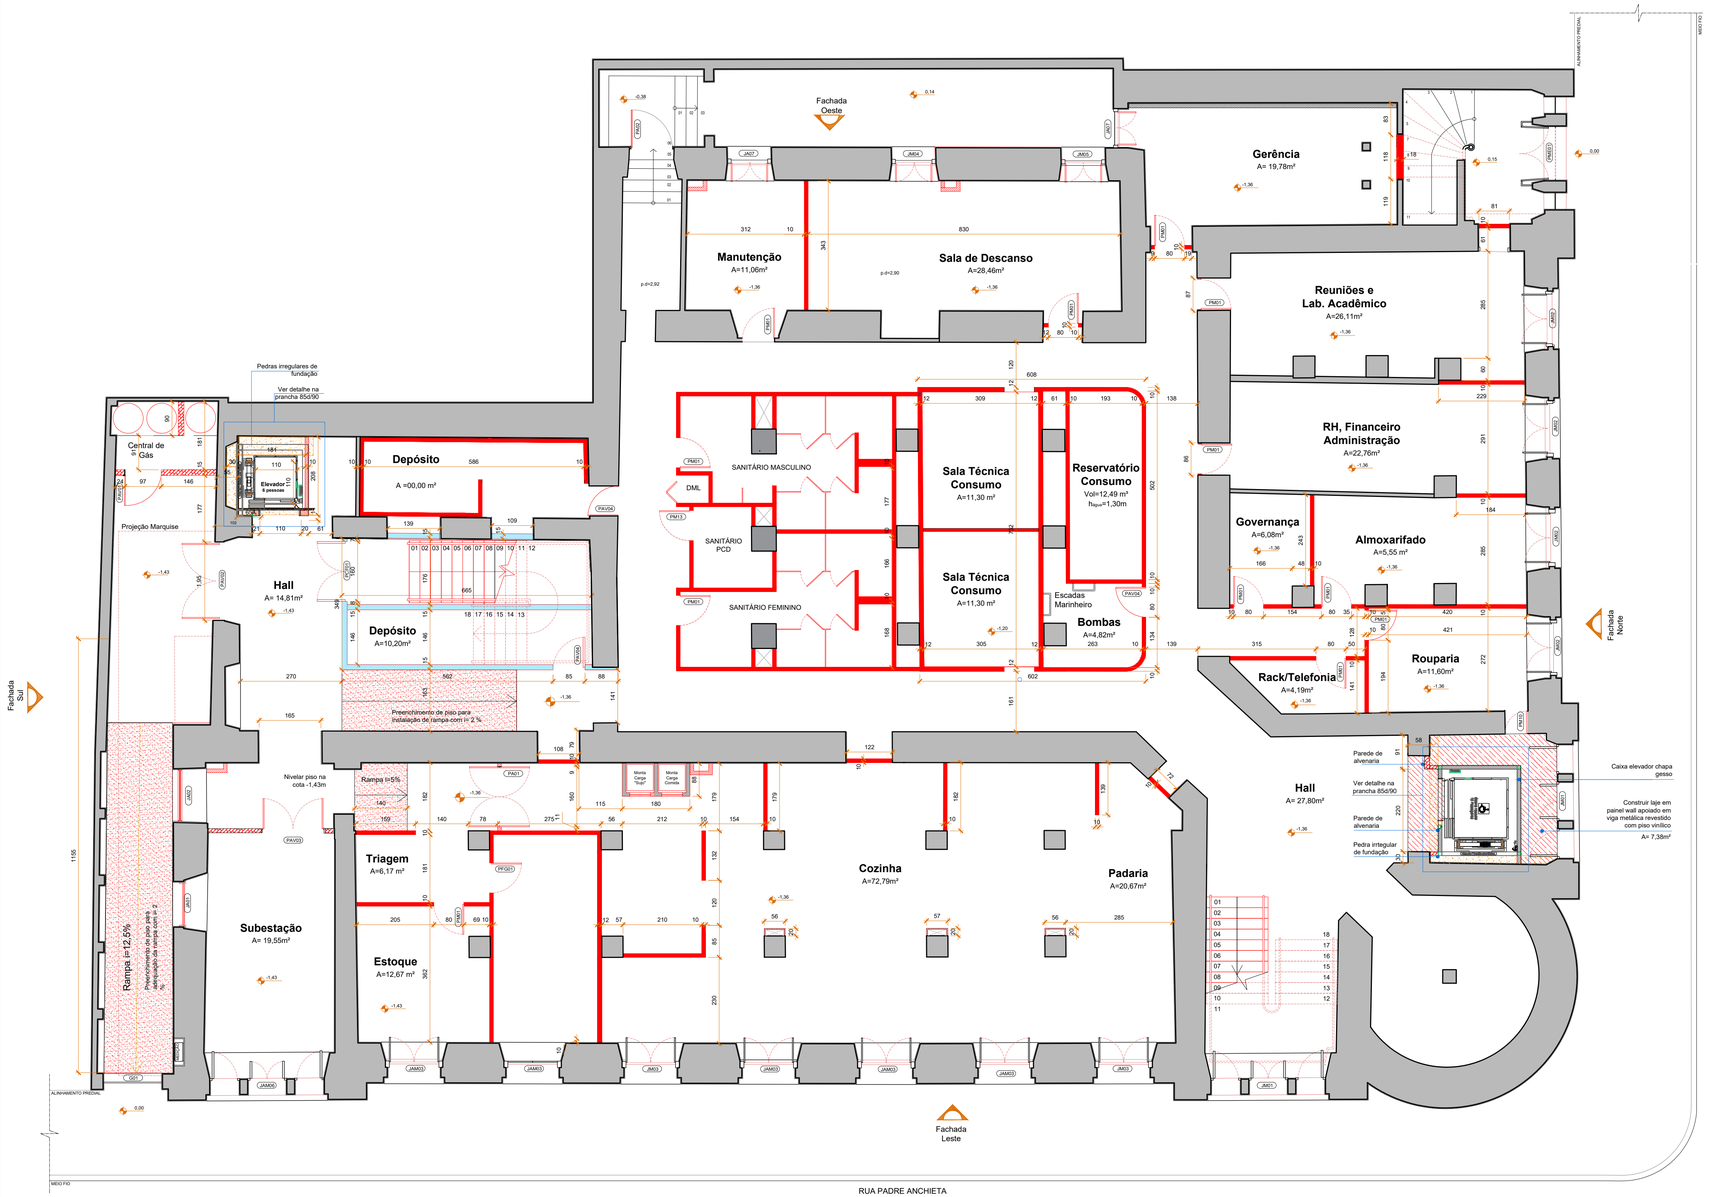

Planta Baixa - Subsolo

Escala 1/75

Convenções

- Existente Original
- Construida 1ª Fase
- A Construir . Preenchimento em Concreto
- A Construir . Parede de Alvenaria
- A Construir . Parede de Gesso Acartonado RF
- A Construir . Parede de Gesso Acartonado RU
- A Construir . Parede de Gesso Acartonado Dupla RF
- A Construir . Laje com painel wall apoiado sobre perfil I

RESERVADO PARA APROVAÇÕES

ALTERAÇÃO	DATA	ASSUNTO
04	24.10.24	Atualização do projeto para licitação (COPF)
03	24.04.15	Ajustes de Graficação
02	06.03.15	Ajustes de Graficação
01	18.02.15	Revisão

MEC - UFPEL - PROPLAD
PRÓ-REITORIA DE PLANEJAMENTO E DESENVOLVIMENTO
COORDENADORIA DE OBRAS E PLANEJAMENTO FÍSICO
Rua Gomes Carneiro nº1 - PELOTAS - RS - FONE: (53)3921 1201 E-MAIL: copf@ufpel.edu.br

Obra:
GRANDE HOTEL
REFORMA E RESTAURO DA EDIFICAÇÃO

Prancha:
03/85-R04

Endereço:
PRAÇA CORONEL PEDRO OSÓRIO, Nº 51 - PELOTAS - RIO GRANDE DO SUL


Projeto:
EXECUTIVO

Planta:
PLANTA BAIXA A CONSTRUIR - SUBSOLO

Escala: 1/75
Data: MARÇO / 2015

Identificação do desenho:
PR.02-03 GREve Sub dem-cons.dwg

Autores do Projeto:
Arq. Vlademir Roman CAU A 12686-1 RRT 2775319
Arq. Rodrigo Poltosi Gomes de Jesus CAU A 38793-2 RRT 2692423
Arq. Katiele Tanise Raabinz CAU A 95738-0 RRT 2760122
Colaboradores do Projeto:
Acad. Brunna Kronbauer Acad. Rafael Puig

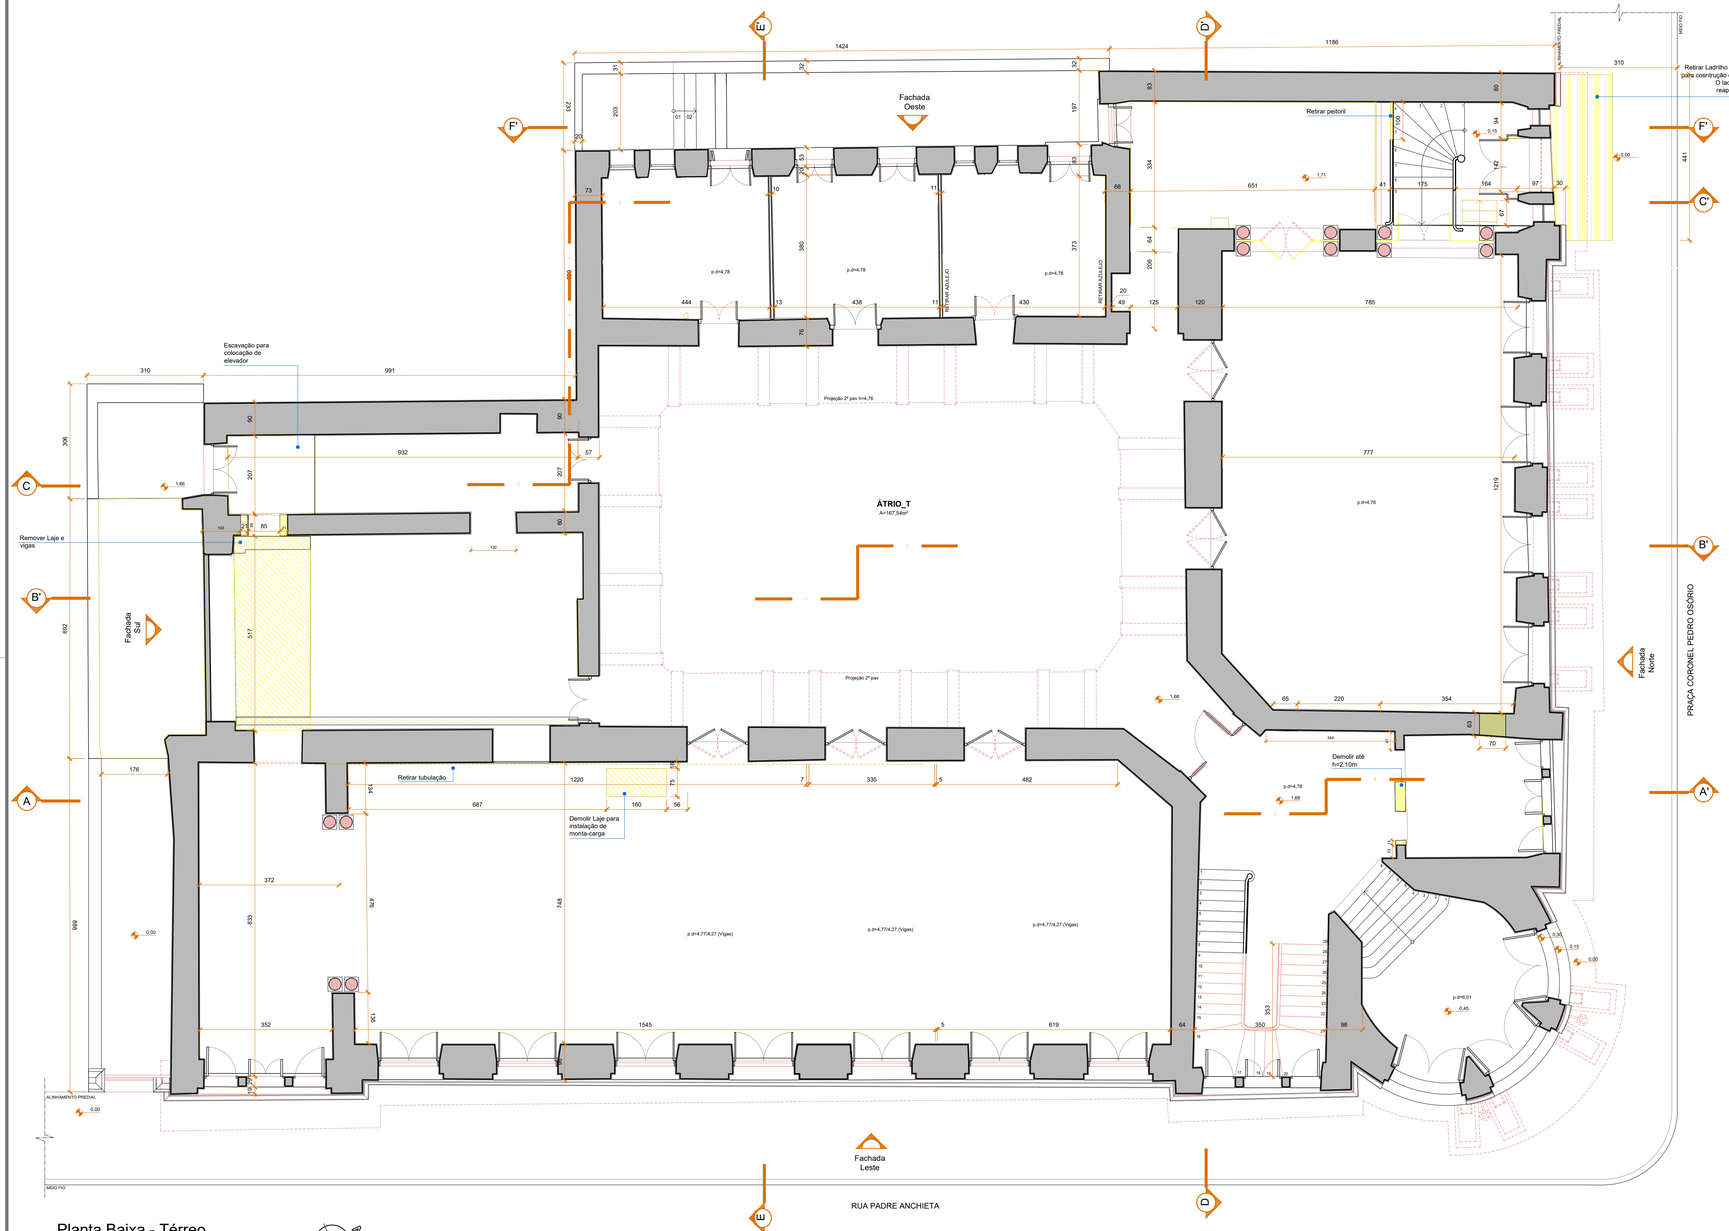

Planta Baixa - Térreo

Escala 1/75

Convenções

- Existente
- A Demolir
- Retirar reboco (alvenaria aparente)

RESERVADO PARA APROVAÇÕES

ALTERAÇÃO	DATA	ASSUNTO
03	24.09.24	Atualização Exe - Etapa II (COPF)
02	24.04.15	Ajustes de Graficação
01	18.02.15	Revisão

MEC - UFPEL - PROPLAD
PRÓ-REITORIA DE PLANEJAMENTO E DESENVOLVIMENTO
COORDENADORIA DE OBRAS E PLANEJAMENTO FÍSICO

Rua Gomes Carneiro nº1 - PELOTAS - RS - FONE: (53)3921 1201 E-MAIL: copf@ufpel.edu.br

Obra: GRANDE HOTEL
REFORMA E RESTAURO DA EDIFICAÇÃO

Prancha: 04/85-R03

Endereço: PRAÇA CORONEL PEDRO OSÓRIO, Nº 51 - PELOTAS - RIO GRANDE DO SUL

Projeto: EXECUTIVO


Planta: PLANTA BAIXA A DEMOLIR - TÉRREO

Escala: 1/75

Data: FEVEREIRO / 2015

Identificação do desenho: PR.04-05 GRExe Térreo demi-cons..dwg

Autores do Projeto:
Arq. Vlademir Roman CAU A 12686-1 RRT 2775319
Arq. Rodrigo Poltosi Gomes de Jesus CAU A 38793-2 RRT 2692423
Arq. Katiele Tanise Raslinz CAU A 95738-0 RRT 2760122
Colaboradores do Projeto:
Acad. Brunna Krontbauer Acad. Rafael Puig

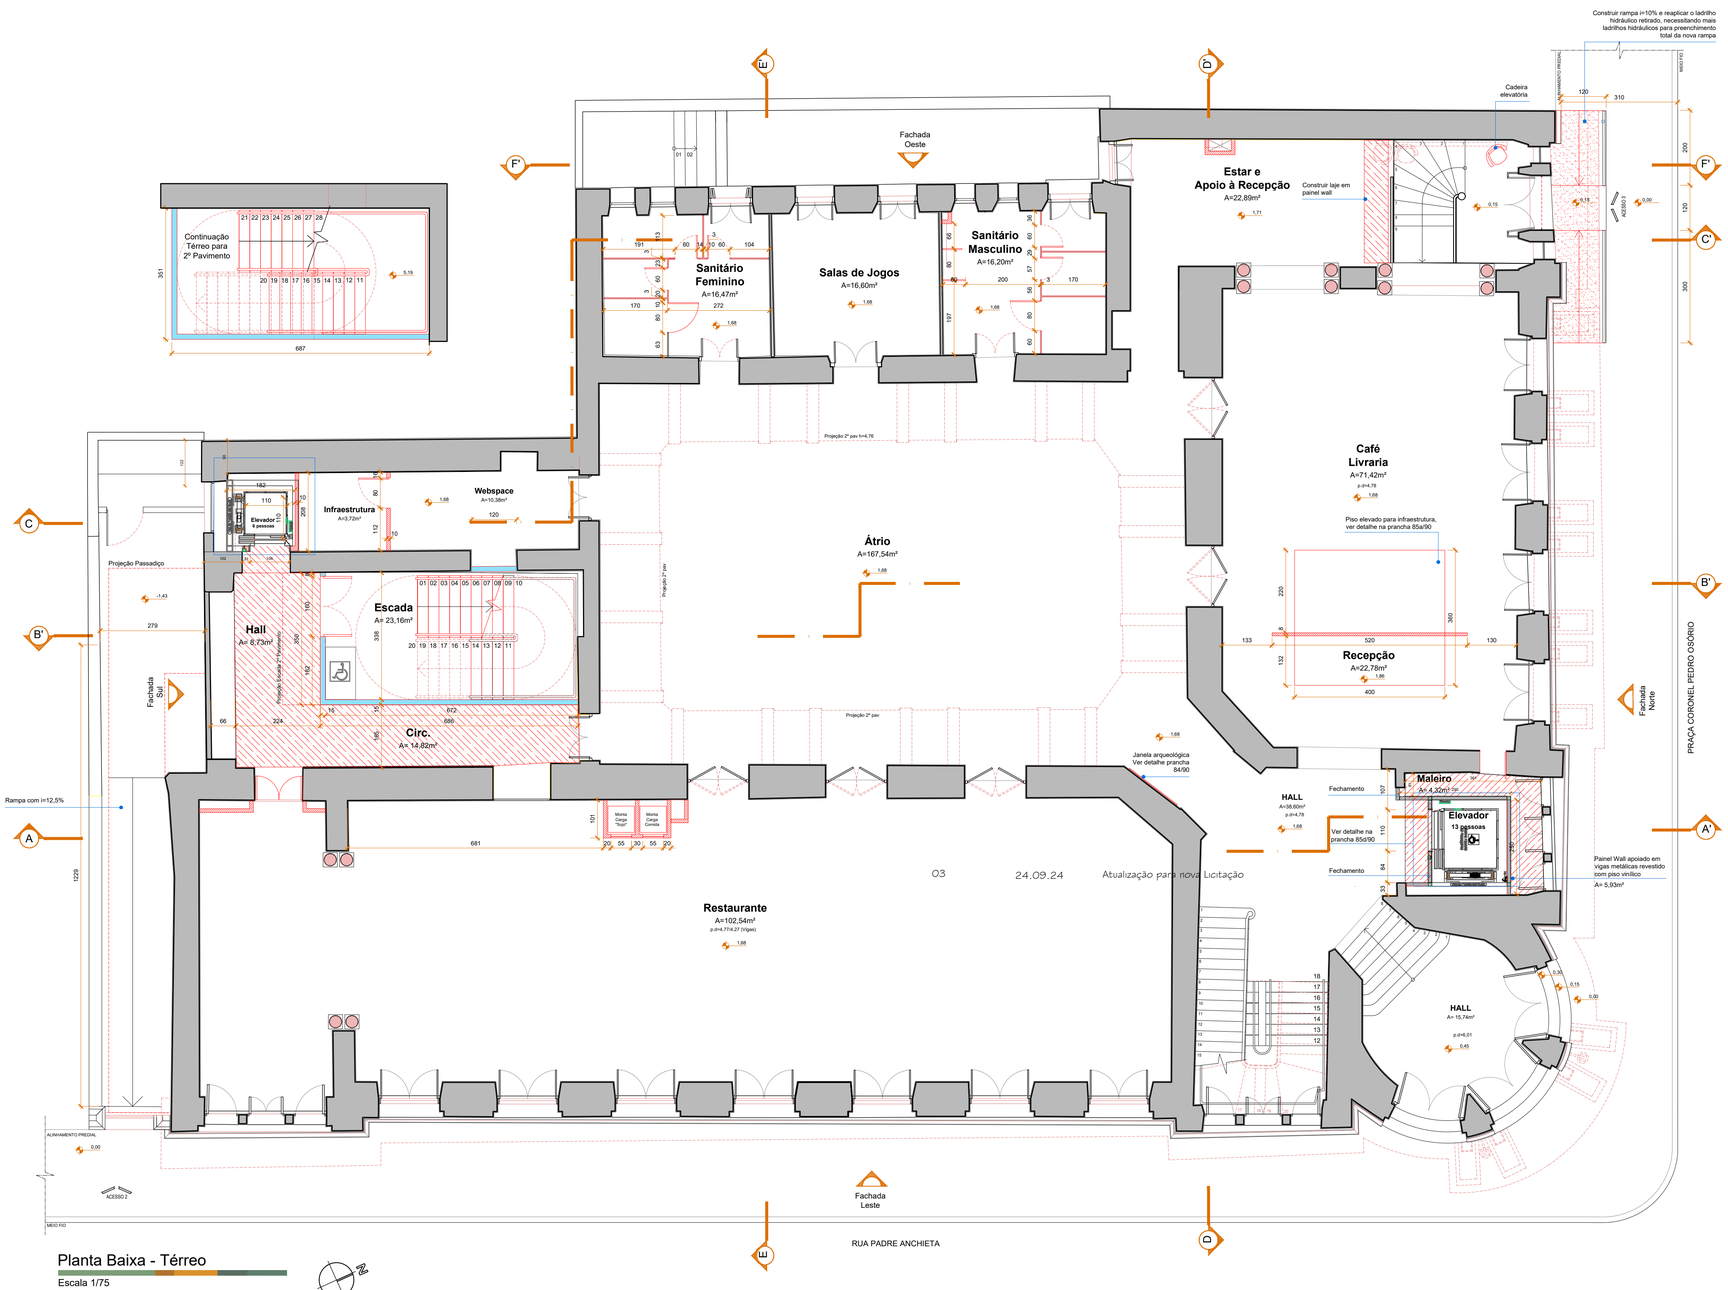

03 24.09.24 Atualização para nova Licitação

RESERVADO PARA APROVAÇÕES

ALTERAÇÃO	DATA	ASSUNTO
04	24.04.24	Atualização Exe Etapa II (COPF)
03	24.04.15	Ajuste de Graficação
02	06.03.15	Ajuste de Graficação
01	18.02.15	Revisão

MEC - UFPEL - PROPLAN
PRÓ-REITORIA DE PLANEJAMENTO E DESENVOLVIMENTO
COORDENADORIA DE OBRAS E PLANEJAMENTO FÍSICO
Rua Gomes Carneiro nº1 - PELOTAS - RS - FONE: (53)3921 1201 E-MAIL: copf@ufpel.edu.br

Obra: GRANDE HOTEL
REFORMA E RESTAURO DA EDIFICAÇÃO

Prancha: 05/85-R04

Endereço: PRAÇA CORONEL PEDRO OSÓRIO, Nº 51 - PELOTAS - RIO GRANDE DO SUL

Projeto: EXECUTIVO


Planta: PLANTA BAIXA A CONSTRUIR - TÉRREO

Escala: 1/75

Data: MARÇO / 2015

Identificação do desenho: PR.04-05 GHExe Térreo dem-cons..dwg

Autores do Projeto:
Arq. Vlademir Roman CAU A 12686-1 RRT 27753 19
Arq. Rodrigo Poltosi Gomes de Jesus CAU A 38793-2 RRT 2692423
Arq. Katiele Tanise Radünz CAU A 95738-0 RRT 27601 22
Colaboradores do Projeto:
Acad. Brunna Krambauer Acad. Rafael Puig

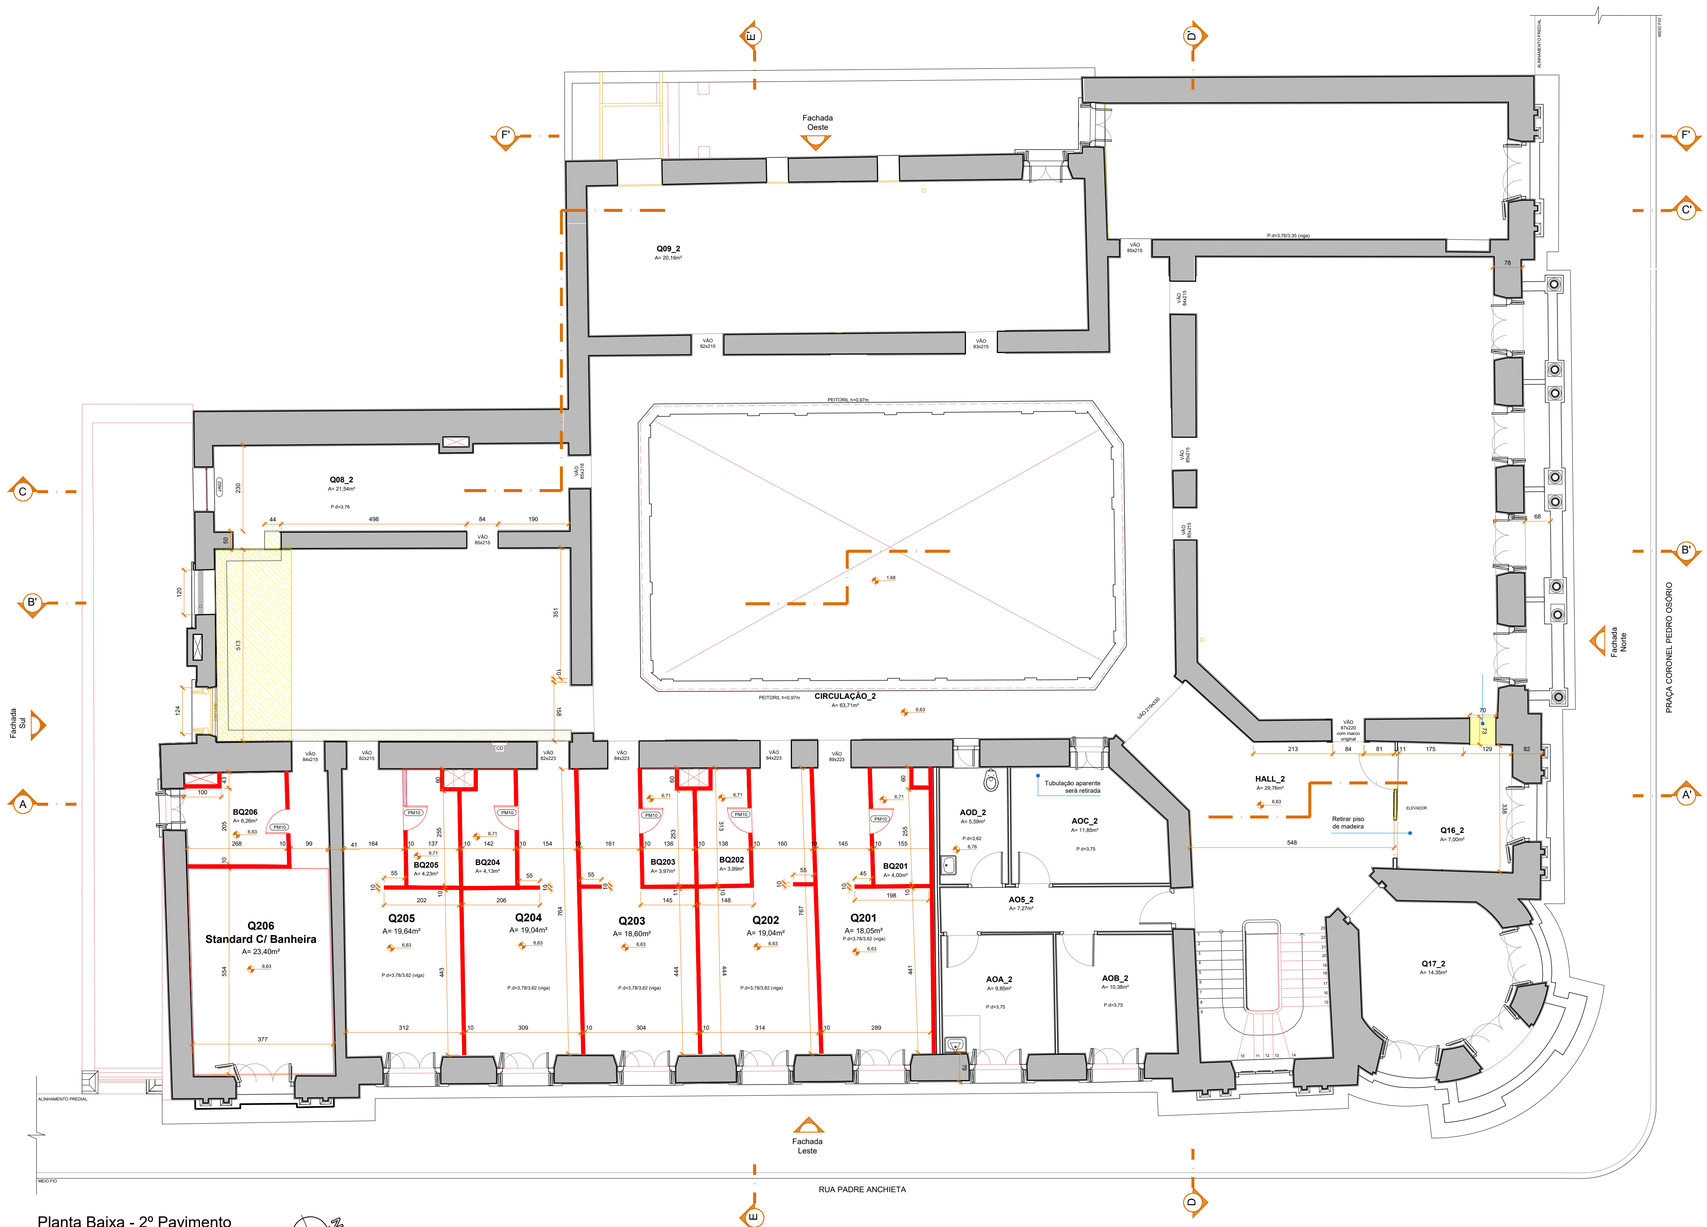

Planta Baixa - 2º Pavimento

Escala 1/75

Convenções

- Existente
- Construído 1ª Fase
- A Demolir
- A Demolir reboco

RESERVADO PARA APROVAÇÕES

ALTERAÇÃO	DATA	ASSUNTO
03	20.04.24	Atualização Exe Etapa II
02	06.03.15	Ajustes de Graficação
01	18.02.15	Revisão

MEC - UFPEL - PROPLAD
PRÓ-REITORIA DE PLANEJAMENTO E DESENVOLVIMENTO
COORDENADORIA DE OBRAS E PLANEJAMENTO FÍSICO
Rua Gomes Carneiro nº1 - PELOTAS - RS - FONE: (53)3921 1201 E-MAIL: copf@ufpel.edu.br

Obra:
GRANDE HOTEL
REFORMA E RESTAURO DA EDIFICAÇÃO

Prancha:
06/85-R03

Endereço:
PRAÇA CORONEL PEDRO OSÓRIO, Nº 51 - PELOTAS - RIO GRANDE DO SUL

Projeto:
EXECUTIVO

Planta:
PLANTA BAIXA A DEMOLIR - 2º PAVIMENTO

Escala: 1/75
Data: MARÇO / 2015

Identificação do desenho:
PR.06-07 - Gr@w 2Pp dem-cons.dwg

Autores do Projeto:
Arq. Vlademir Roman CAU A 12686-1 RRT 2775319
Arq. Rodrigo Poltosi Gomes de Jesus CAU A 38793-2 RRT 2692423
Arq. Katielle Tanise Radünz CAU A 95738-0 RRT 2760122
Colaboradores do Projeto:
Acad. Brunna Kronbauer Acad. Rafael Puig

Planta Baixa - 2º Pavimento

Escala 1/75

Convenções

- Existente Original
- Construido 1ª Fase
- A Construir . Preenchimento em Concreto
- A Construir . Parede de Alvenaria
- A Construir . Parede de Gesso Acartonado RF
- A Construir . Parede de Gesso Acartonado RU
- A Construir . Parede de Gesso Acartonado Dupla RF
- A Construir . Laje com painel wall apoiado sobre perfil I

RESERVADO PARA APROVAÇÕES

ALTERAÇÃO	DATA	ASSUNTO
03	20.04.24	Atualização Exe Etapa II
02	06.03.15	Ajustes de Graficação
01	18.02.15	Revisão

MEC - UFPEL - PROPLAD

PRÓ-REITORIA DE PLANEJAMENTO E DESENVOLVIMENTO

COORDENADORIA DE OBRAS E PLANEJAMENTO FÍSICO

Rua Gomes Carneiro nº1 - PELOTAS - RS - FONE: (53)3921 1201 E-MAIL: copf@ufpel.edu.br

Obra: GRANDE HOTEL
REFORMA E RESTAURO DA EDIFICAÇÃO

Pranchа: 07/85-R03

Endereço: PRAÇA CORONEL PEDRO OSÓRIO, Nº 51 - PELOTAS - RIO GRANDE DO SUL

Projeto: EXECUTIVO


Planta: PLANTA BAIXA A CONSTRUIR - 2º PAVIMENTO

Escala: 1/75 Data: MARÇO / 2015

Identificação do desenho: PR.06.07 GHExe 2Pv dem-cons.dwg

Autores do Projeto:
Arq. Vlademir Roman CAU A 12686-1 RRT 2775319
Arq. Rodrigo Poltosi Gomes de Jesus CAU A 38793-2 RRT 2692423
Arq. Katiele Tanise Radünz CAU A 95738-0 RRT 2760122

Colaboradores do Projeto:
Acad. Bruna Kronbauer Acad. Rafael Puig

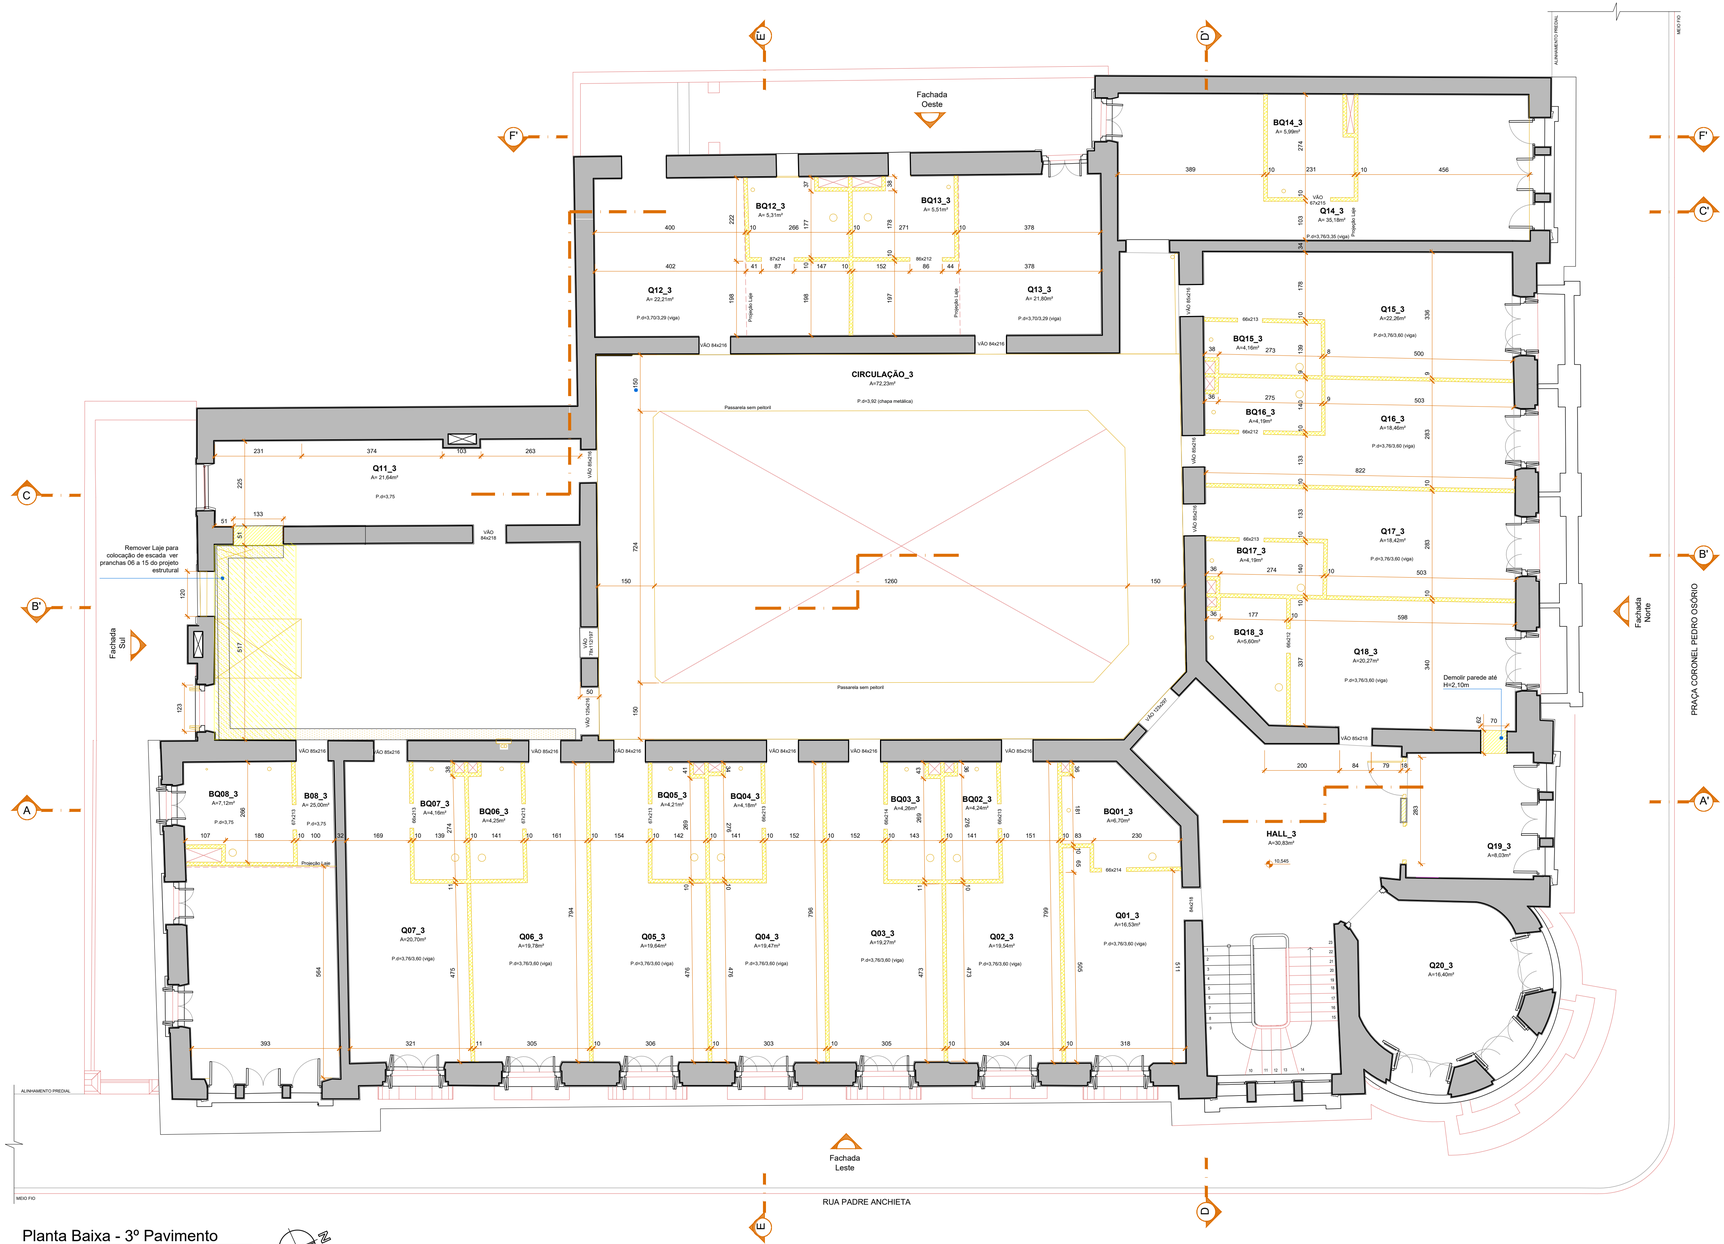

Planta Baixa - 3º Pavimento

Escala 1/75

Convenções

- Existente
- Demolido Fase 1
- A Demolir reboco
- A Demolir

RESERVADO PARA APROVAÇÕES

ALTERAÇÃO	DATA	ASSUNTO
03	04.02.25	Atualização Exe Etapa II
02	24.04.15	Ajustes de Graficação
01	18.02.15	Revisão

MEC - UFPEL - PROPLAD

PRÓ-REITORIA DE PLANEJAMENTO E DESENVOLVIMENTO

COORDENADORIA DE OBRAS E PLANEJAMENTO FÍSICO

Rua Gomes Carneiro nº1 - PELOTAS - RS - FONE: (53)3921 1201 E-MAIL: copf@ufpel.edu.br

Obra: GRANDE HOTEL
REFORMA E RESTAURO DA EDIFICAÇÃO

Prancha: 08/85-R03

Endereço: PRAÇA CORONEL PEDRO OSÓRIO, Nº 51 - PELOTAS - RIO GRANDE DO SUL


Projeto: EXECUTIVO

Planta: PLANTA BAIXA A DEMOLIR - 3º PAVIMENTO

Escala: 1/75 Data: FEVEREIRO / 2015

Identificação do desenho: PR-08-09 GHExPlv dem-cons.dwg

Autores do Projeto:
Arq. Vlademir Roman CAU A 12686-1 RRT 2775319
Arq. Rodrigo Poitosi Gomes de Jesus CAU A 38793-2 RRT 2692423
Arq. Katiele Tanise Radünz CAU A 95738-0 RRT 2760122
Colaboradores do Projeto:
Acad. Bruna Kronbauer - Acad. Rafael Puig

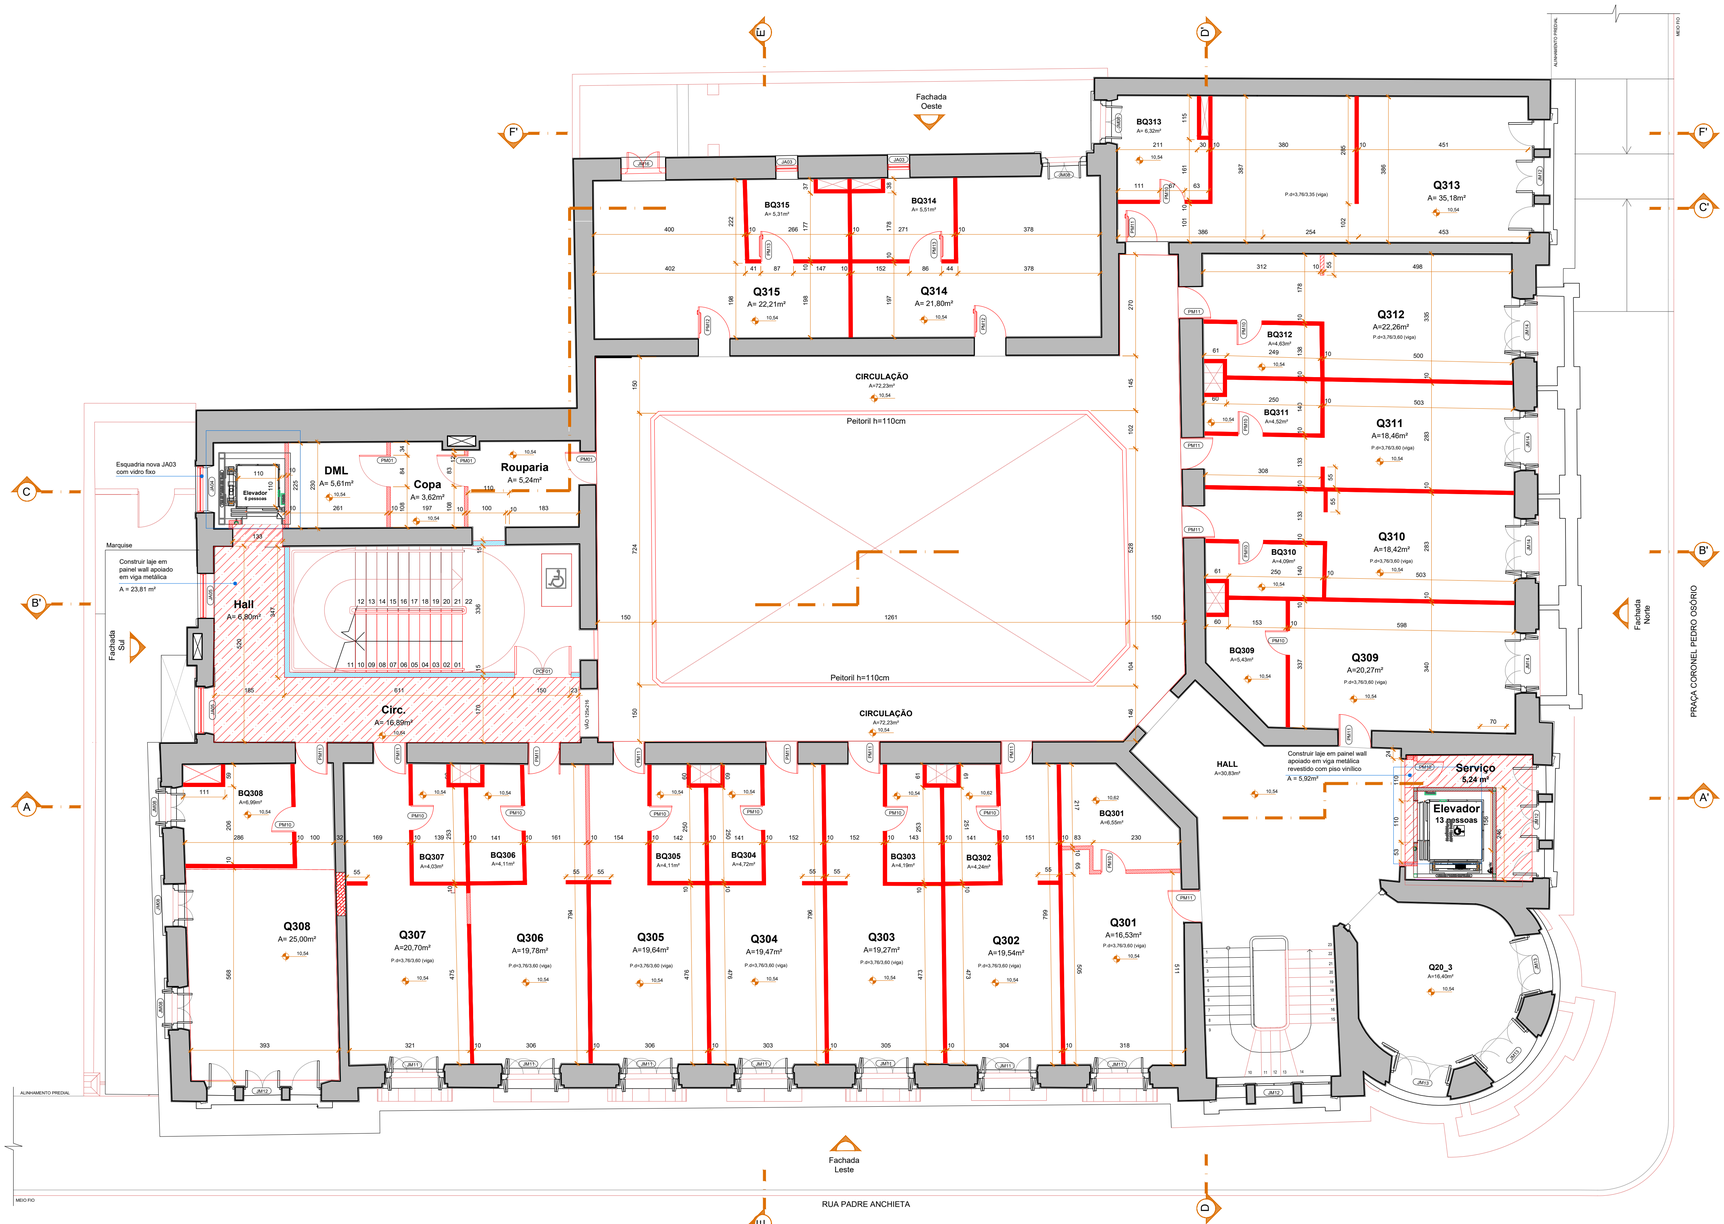

Planta Baixa - 3º Pavimento

Escala 1/75

Convenções

- Existente Original
- Construído 1ª Fase
- A Construir . Preenchimento em Concreto
- A Construir . Parede de Alvenaria
- A Construir . Parede de Gesso Acartonado RF
- A Construir . Parede de Gesso Acartonado RU
- A Construir . Parede de Gesso Acartonado Dupla RF
- A Construir . Laje com painel wall apoiado sobre perfil I

RESERVADO PARA APROVAÇÕES

ALTERAÇÃO	DATA	ASSUNTO
02	04.02.25	Atualização Exe Etapa II
01	18.02.15	Revisão


MEC - UFPEL - PROPLAD
PRÓ-REITORIA DE PLANEJAMENTO E DESENVOLVIMENTO
COORDENADORIA DE OBRAS E PLANEJAMENTO FÍSICO

Rua Gomes Carneiro nº1 - PELOTAS - RS - FONE: (53)3921 1201 E-MAIL: copf@ufpel.edu.br

Obra: GRANDE HOTEL REFORMA E RESTAURO DA EDIFICAÇÃO	Prancha: 09/85-R02
Endereço: PRAÇA CORONEL PEDRO OSÓRIO, Nº 51 - PELOTAS - RIO GRANDE DO SUL	Projeto: EXECUTIVO
Planta: PLANTA BAIXA A CONSTRUIR - 3º PAVIMENTO	Escala: 1/75 · Data: FEVEREIRO / 2015
	Identificação do desenho: PR.08-09 GHExe3Py dem-cons.dwg

Autores do Projeto:
Arq. Vlademir Roman — CAU A 12686-1 — RRT 27753/9
Arq. Rodrigo Poltosi Gomes de Jesus — CAU A 36793-2 — RRT 2692423
Arq. Katiele Tanise Radünz — CAU A 95738-0 — RRT 27601/22

Colaboradores do Projeto:
Acad. Brunna Kronbauer — Acad. Rafael Puig

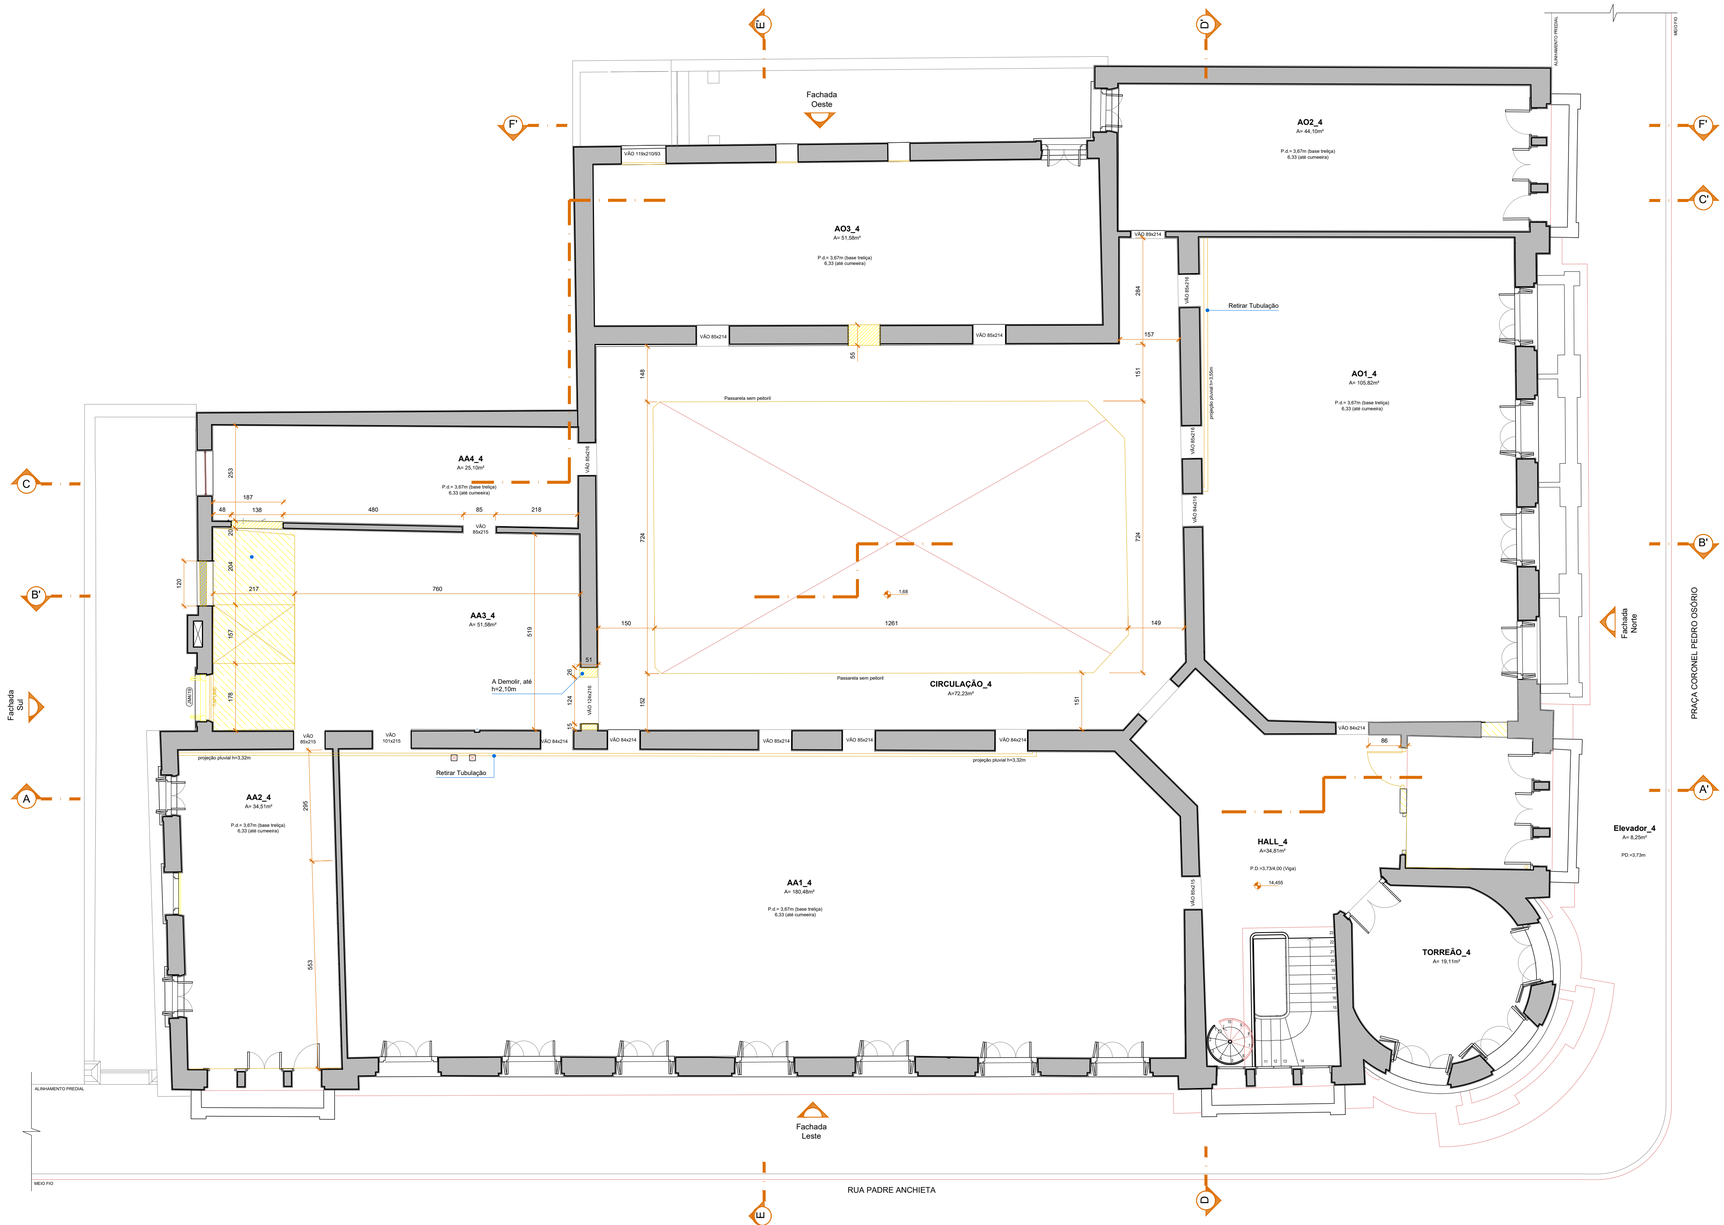

Planta Baixa - 4º Pavimento

Escala 1/75

Convenções

Existente

A Demolir

RESERVADO PARA APROVAÇÕES

ALTERAÇÃO	DATA	ASSUNTO
03	04.04.25	Alterações de Projeto- nova licitação (COPF)
02	24.04.15	Ajustes de Graficação
01	18.02.15	Revisão

MEC - UFPEL - PROPLAD

PRÓ-REITORIA DE PLANEJAMENTO E DESENVOLVIMENTO

COORDENADORIA DE OBRAS E PLANEJAMENTO FÍSICO

Rua Gomes Carneiro nº1 - PELOTAS - RS - FONE: (53)3921 1201 E-MAIL: copf@ufpel.edu.br

Obra: GRANDE HOTEL
REFORMA E RESTAURO DA EDIFICAÇÃO

Prancha: 10/85-R03

Endereço: PRAÇA CORONEL PEDRO OSÓRIO, Nº 51 - PELOTAS - RIO GRANDE DO SUL

Projeto: EXECUTIVO


Planta: PLANTA BAIXA A DEMOLIR - 4º PAVIMENTO

Escala: 1/75

Data: FEVEREIRO / 2015

Identificação do desenho: PR 10-11 GHEw 4Pv dem-coml.dwg

Autores do Projeto:
Arq. Vlademir Roman CAU A 12686-1 RRT 2775319
Arq. Rodrigo Poitos Gomes de Jesus CAU A 38793-2 RRT 2692423
Arq. Kahele Tainse Raduinz CAU A 95738-0 RRT 2760122
Colaboradores do Projeto:
Acad. Brunna Kronbauer Acad. Rafael Puig

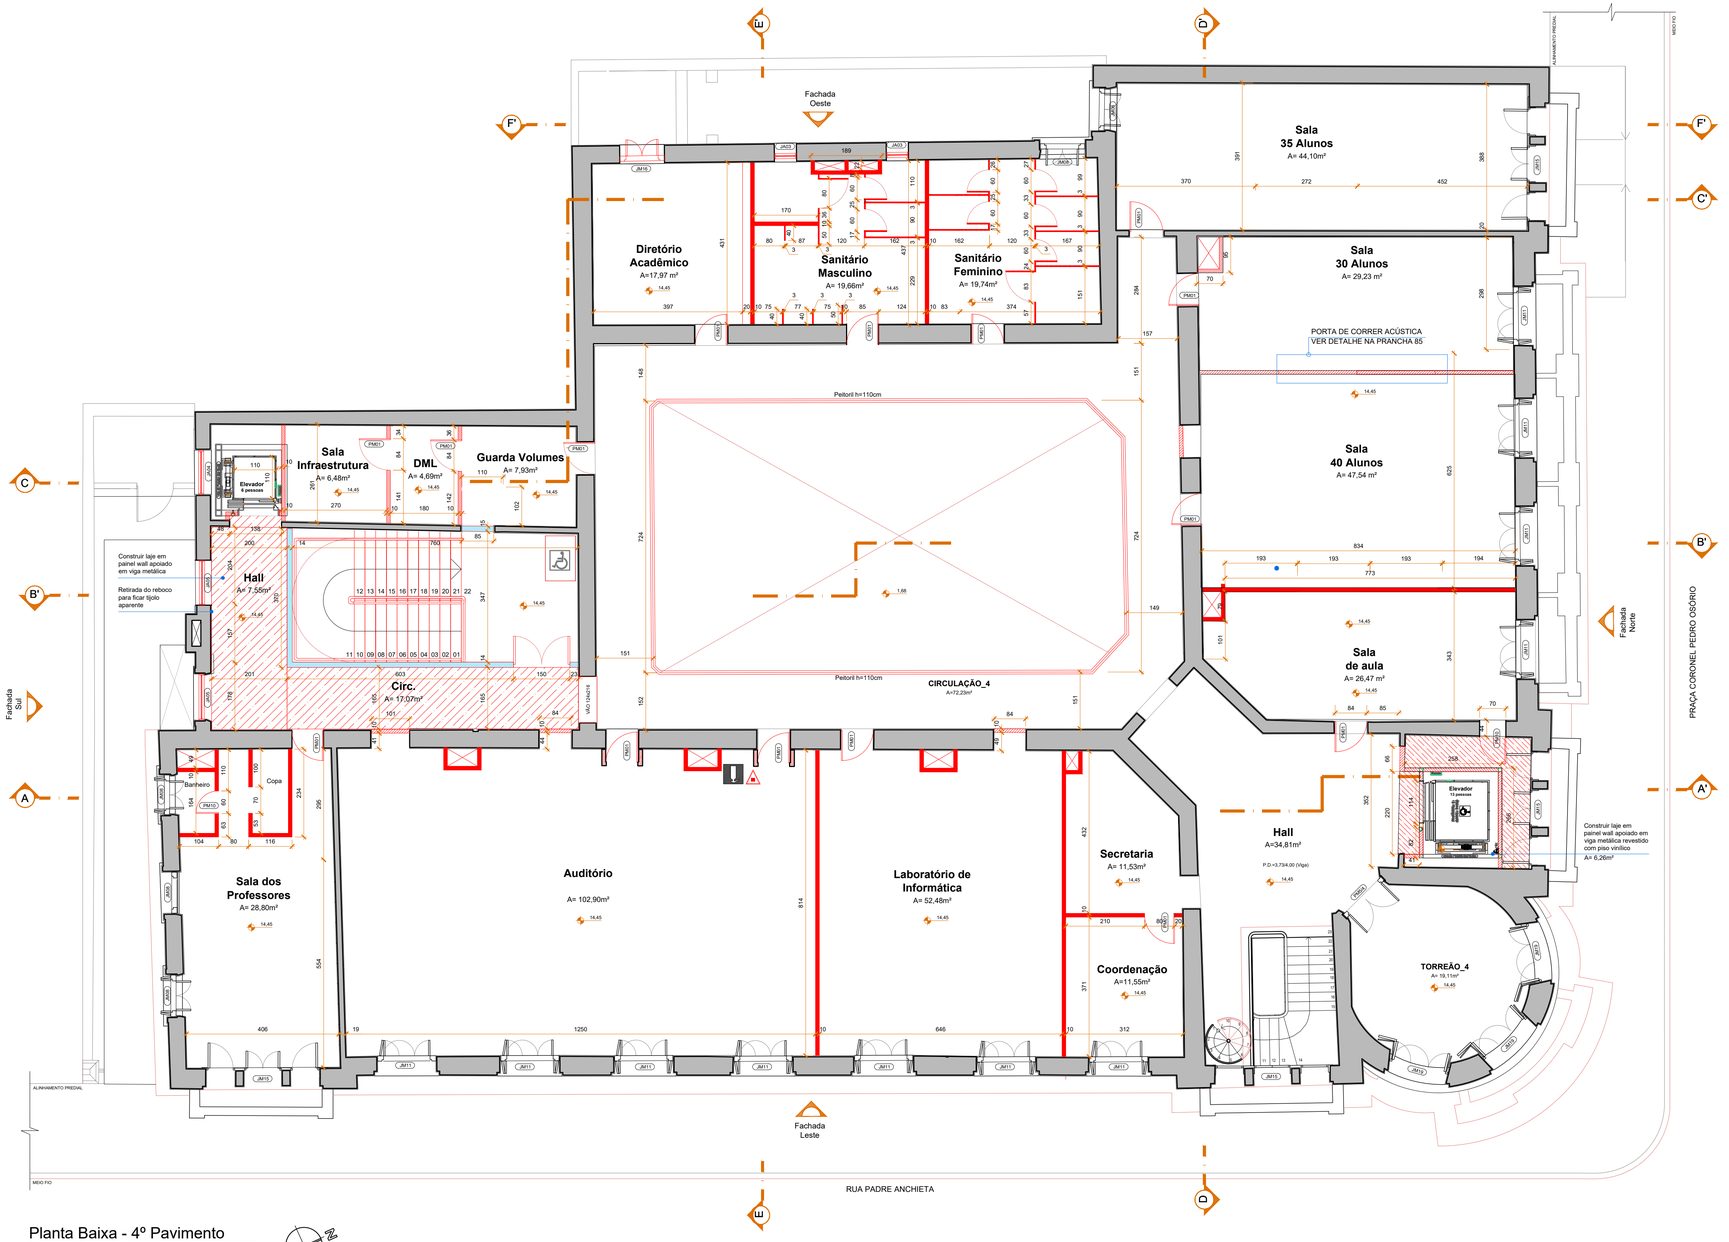

Planta Baixa - 4º Pavimento

Escala 1/75

Convenções

- Existente
- Construído Etapa 1
- A Construir Preenchimento em Concreto
- A Construir Laje com painel wall apoiado sobre perfil I
- A Construir Parede de Gesso Acartonado RF
- A Construir Parede dupla de Gesso Acartonado RF

RESERVADO PARA APROVAÇÕES

ALTERAÇÃO	DATA	ASSUNTO
03	04.04.25	Alterações de Projeto- nova licitação (COPF)
01	18.02.15	Revisão


MEC - UFPEL - PROPLAD
PRÓ-REITORIA DE PLANEJAMENTO E DESENVOLVIMENTO
COORDENADORIA DE OBRAS E PLANEJAMENTO FÍSICO
Rua Gomes Carneiro nº1 - PELOTAS - RS - FONE: (53)3921 1201 E-MAIL: copf@ufpel.edu.br

Obra: GRANDE HOTEL REFORMA E RESTAURO DA EDIFICAÇÃO	Prancha: 11/85-R03
Endereço: PRAÇA CORONEL PEDRO OSÓRIO, Nº 51 - PELOTAS - RIO GRANDE DO SUL	Projeto: EXECUTIVO
Planta: PLANTA BAIXA A CONSTRUIR - 4º PAVIMENTO	Escala: 1/75 Data: FEVEREIRO / 2015
	Identificação do desenho: PR-10-11 GREw 4Pv dem-const.dwg

Autores do Projeto:

Arq. Vlademir Roman	CAU A 12686-1	RRT 2775319
Arq. Rodrigo Poltosi Gomes de Jesus	CAU A 35793-2	RRT 2692423
Arq. Katiele Tanise Raabiz	CAU A 35738-0	RRT 2760122

Colaboradores do Projeto:
Acad. Brunna Kronbauer Acad. Rafael Puig

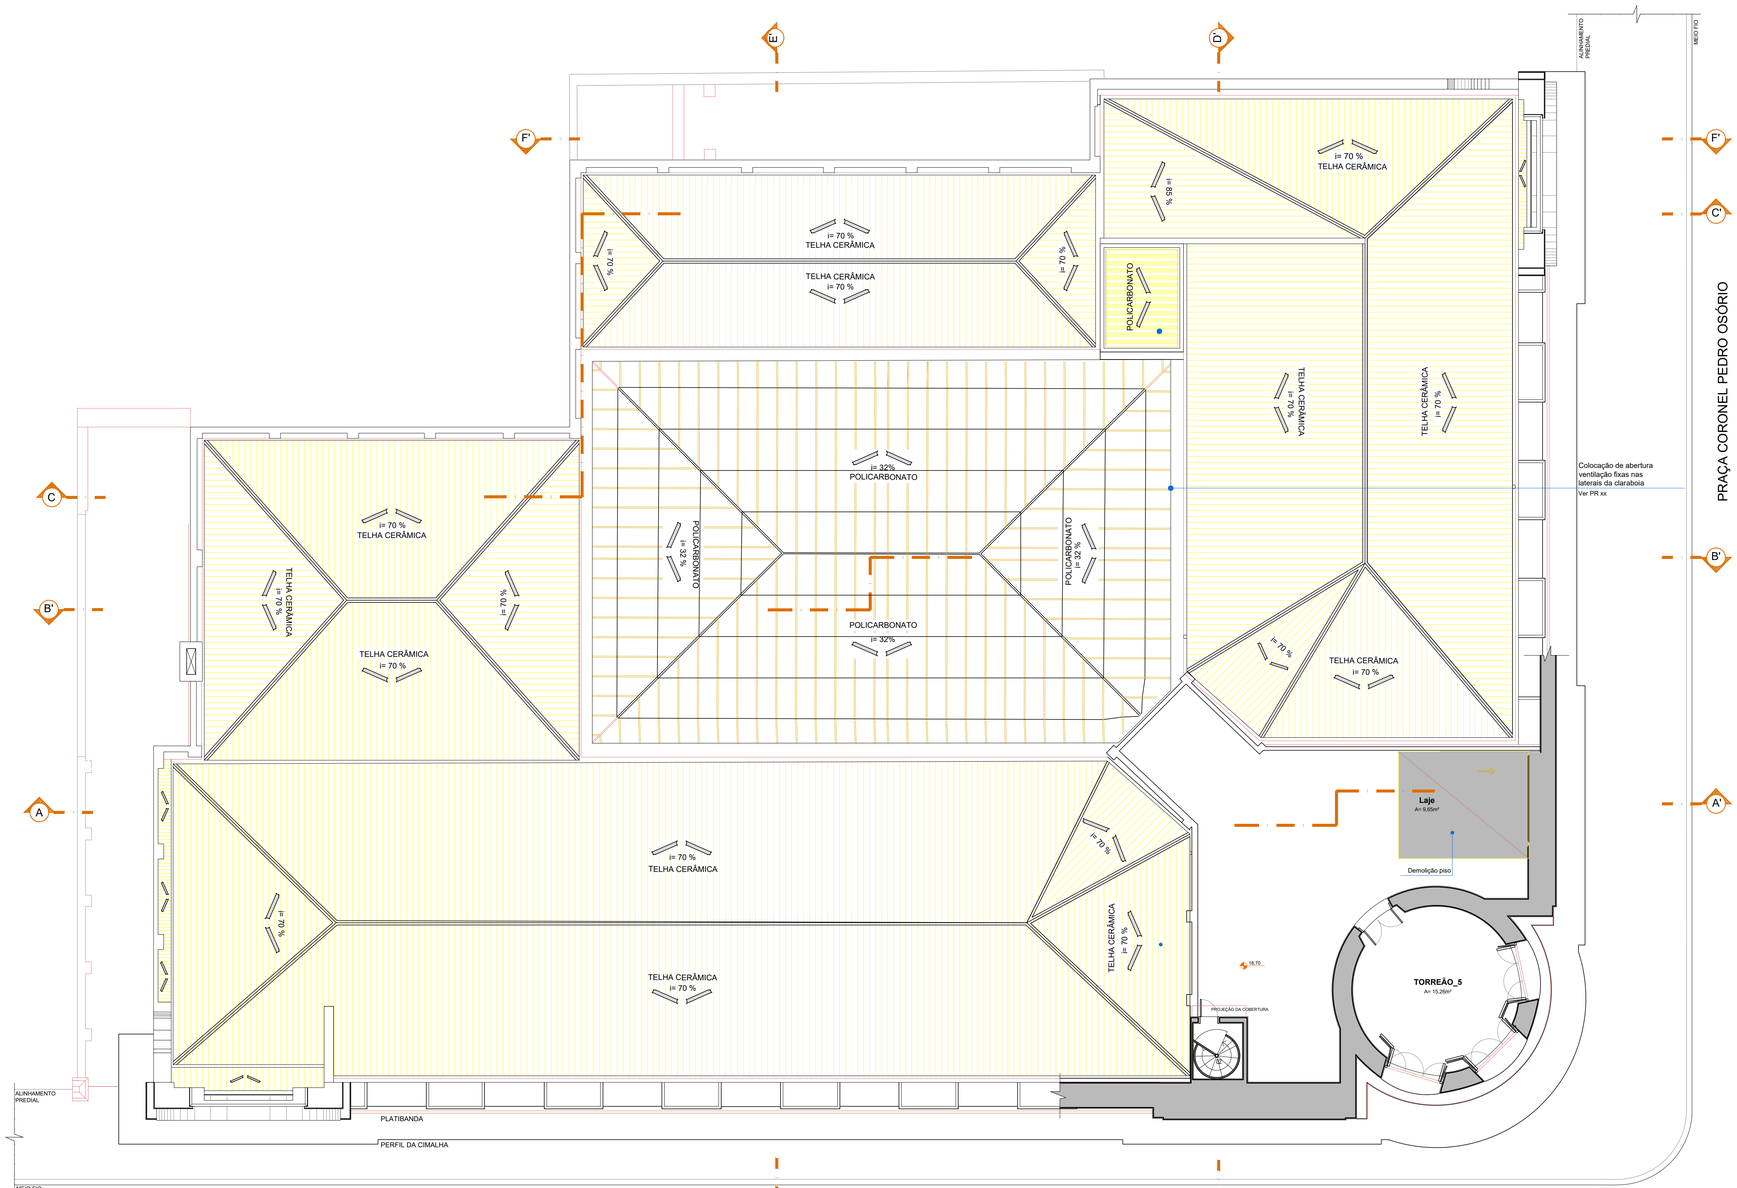

Planta Baixa - Terraço

Escala 1/75

Convenções

- A Demolir
- Existente

RESERVADO PARA APROVAÇÕES

ALTERAÇÃO	DATA	ASSUNTO
02	Nov 2024	Atualização nova licitação (COPF)
01	18.02.15	Revisão

MEC - UFPEL - PROPLAD
PRÓ-REITORIA DE PLANEJAMENTO E DESENVOLVIMENTO
COORDENADORIA DE OBRAS E PLANEJAMENTO FÍSICO
Rua Gomes Carneiro nº1 - PELOTAS - RS - FONE: (53)3921 1201 E-MAIL: copf@ufpel.edu.br

Obra:
GRANDE HOTEL
REFORMA E RESTAURO DA EDIFICAÇÃO

Prancha:
12/85-R02

Endereço:
PRAÇA CORONEL PEDRO OSÓRIO, Nº 51 - PELOTAS - RIO GRANDE DO SUL


Projeto:
EXECUTIVO

Planta:
PLANTA BAIXA A DEMOLIR - TERRAÇO

Escala: 1/75
Data: FEVEREIRO / 2015

Identificação do desenho:
PR-12-13-GHEx-terraco-dem-coinci.dwg

Autores do Projeto:
Arq. Vlademir Roman CAU A 12686-1 RRT 27753119
Arq. Rodrigo Pottos Gomes de Jesus CAU A 36793-2 RRT 2692423
Arq. Katiele Tanise Radünz CAU A 95738-0 RRT 27601 22
Colaboradores do Projeto:
Acad. Brunna Kronbauer Acad. Rafael Puig

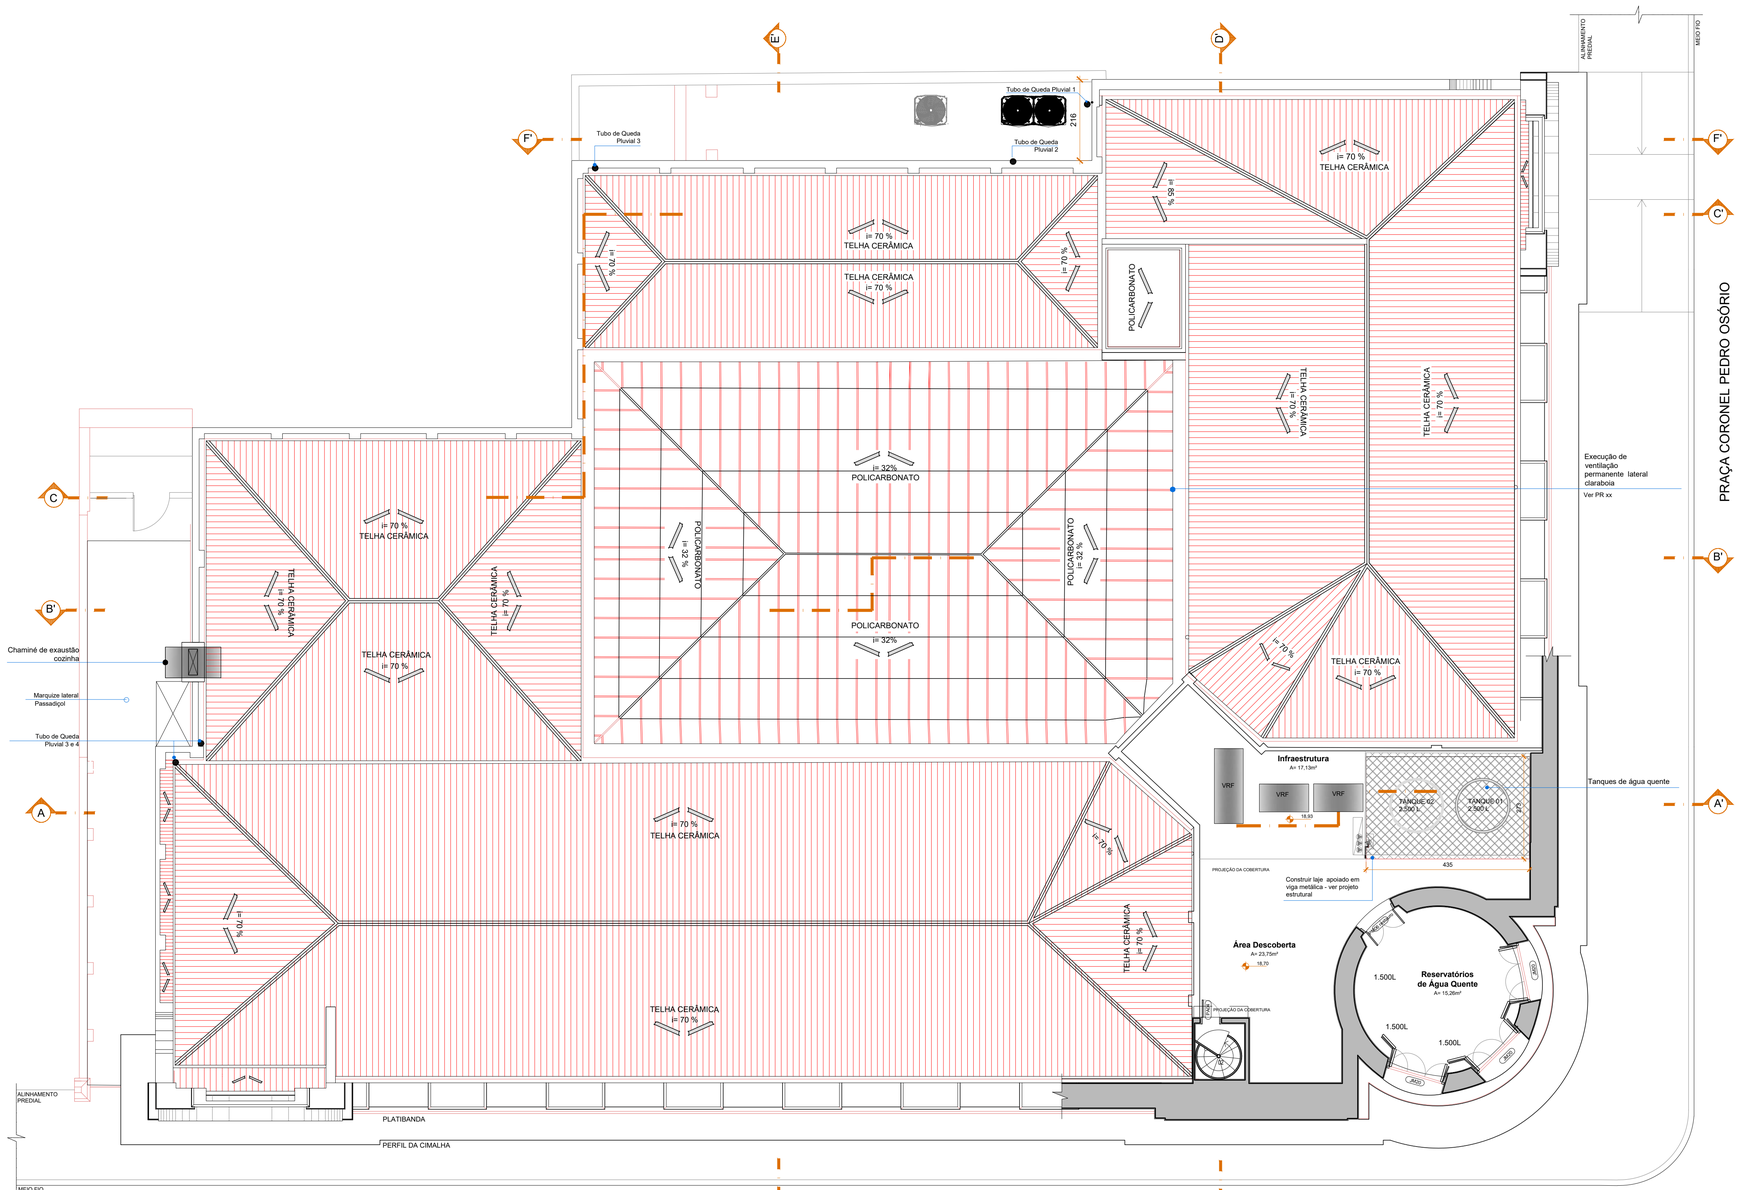

Planta Baixa - Terraço

Escala 1/75

Convenções

- Existente
- A Construir

RESERVADO PARA APROVAÇÕES

ALTERAÇÃO	DATA	ASSUNTO
03	Nov 2024	Atualização nova licitação (COPF)
02	06.03.15	Ajustes de Graficação
01	18.02.15	Revisão

MEC - UFPEL - PROPLAD
PRÓ-REITORIA DE PLANEJAMENTO E DESENVOLVIMENTO
COORDENADORIA DE OBRAS E PLANEJAMENTO FÍSICO
Rua Gomes Carneiro nº1 - PELOTAS - RS - FONE: (53)3921 1201 E-MAIL: copf@ufpel.edu.br

Obra:
GRANDE HOTEL
REFORMA E RESTAURO DA EDIFICAÇÃO

Prancha:
13/85-R03

Endereço:
PRAÇA CORONEL PEDRO OSÓRIO, Nº 51 - PELOTAS - RIO GRANDE DO SUL

Projeto:
EXECUTIVO


Planta:
PLANTA BAIXA A CONSTRUIR - TERRAÇO

Escala: 1/75

Data: MARÇO / 2015

Identificação do desenho:
PR_12-13 GHExe terraco alem-corrsc.dwg

Autores do Projeto:
Arq. Vlademir Roman CAU A 12686-1 RRT 2775319
Arq. Rodrigo Poltosi Gomes de Jesus CAU A 38793-2 RRT 2692423
Arq. Katiele Tanise Ravkinz CAU A 95738-0 RRT 2760122
Colaboradores do Projeto:
Acad. Brunna Kronbauer Acad. Rafael Puig

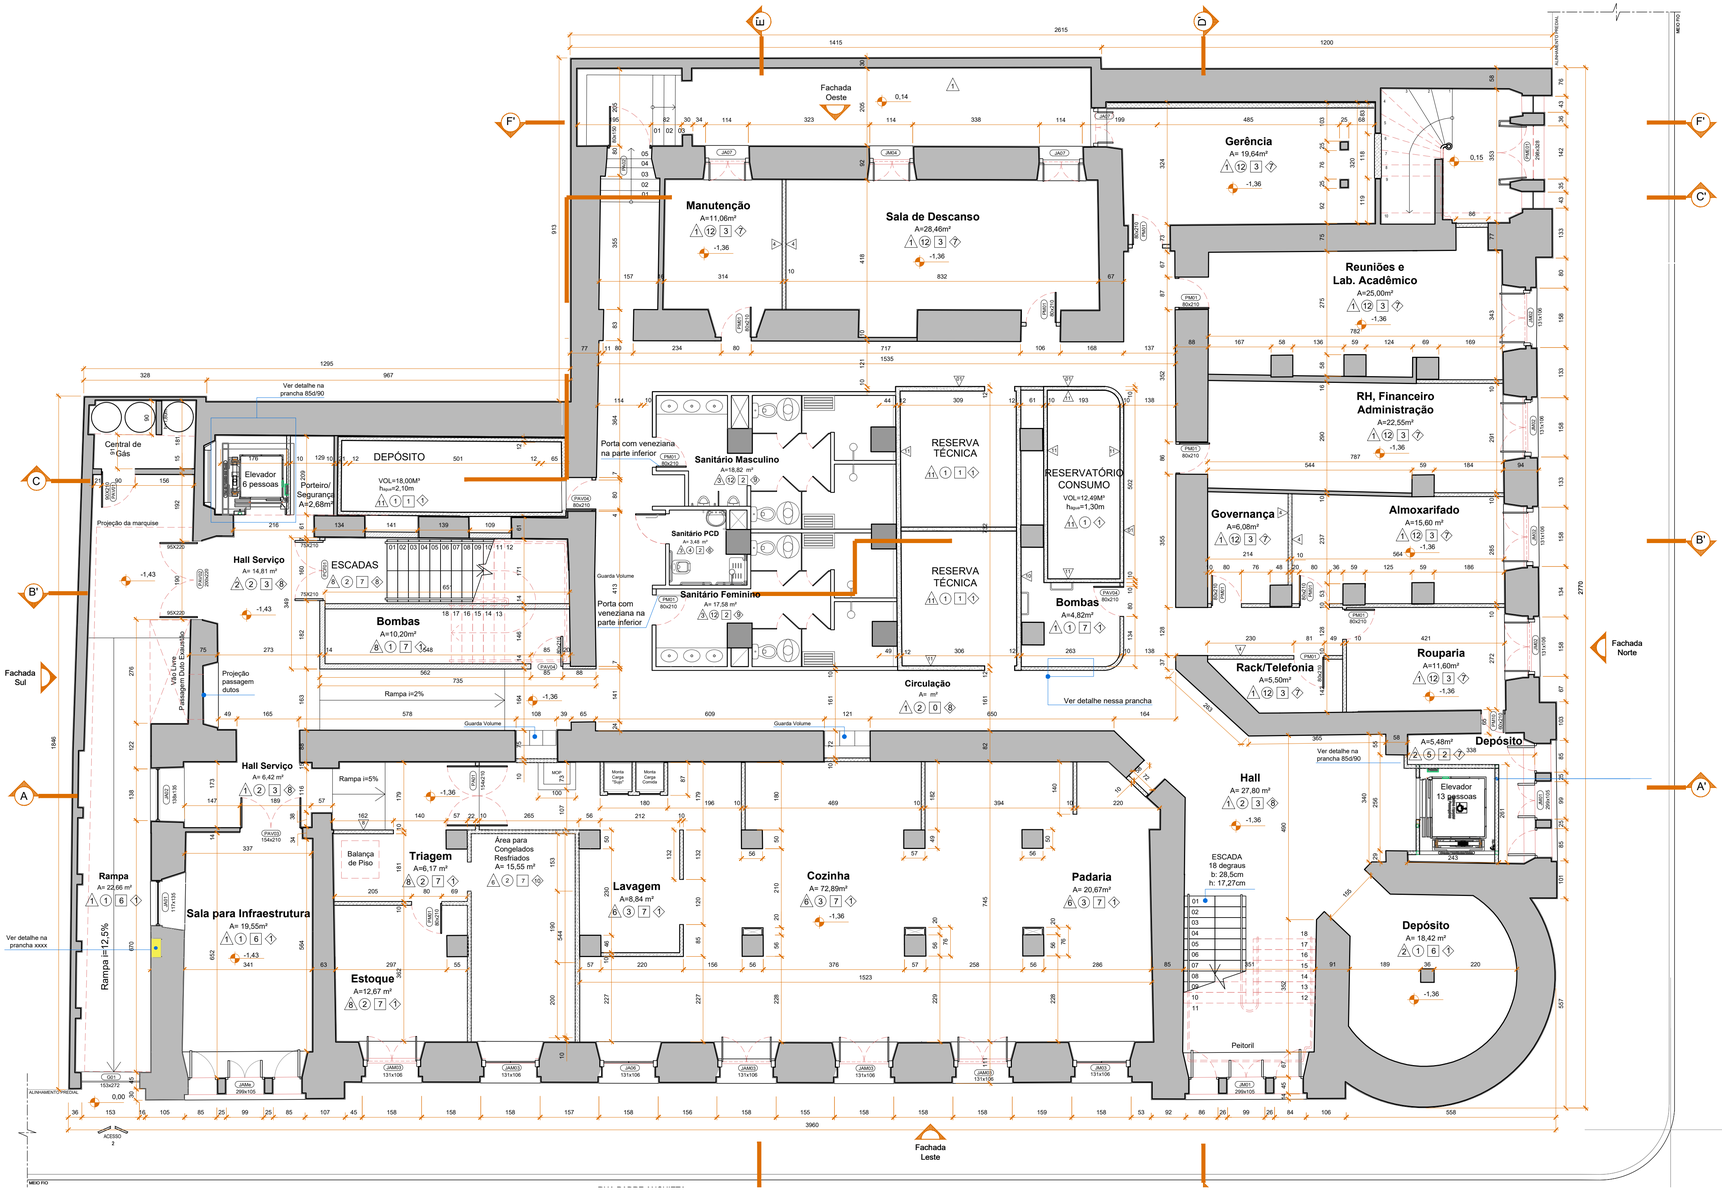

LEGENDA

- Alvenaria de tijolos
- Parede de Estuque
- Parede de Gesso Acartonado Duplo
- Parede de Gesso Acartonado
- Parede de Concreto Armado

TABELA DE ACABAMENTOS

PAREDE (PA)

1. Parede de alvenaria rebocada com pintura acrílica na cor Amarelo Splash A285 Tintas Suvinil ou equivalente
2. Parede de alvenaria com tijolo aparente:acabamento hidrofugante incolor, sem brilho
3. Parede em Gesso Acartonado R.U. (Resistente à Umidade) com pintura PVA na cor Luar A092 Tintas Suvinil ou equivalente
4. Parede em Gesso Acartonado R.F. (Resistente ao Fogo) com pintura acrílica na cor Luar A092 Tintas Suvinil ou equivalente
5. Parede em Gesso Acartonado R.U. com pastilha bege - Pastilha de Porcelanatto 30x30cm Ref. 4920 - Ceusa - ou equivalente
6. Parede de alvenaria ou gesso acartonado R.F. com revestimento cerâmico Eliane Ref. Diamante Branco BR 44x44cm ou equivalente
7. Parede em estuque com reboco e pintura acrílica na cor Amarelo Splash A285 Tintas Suvinil ou equivalente
8. Parede em gesso acartonado RF duplo com pintura acrílica na cor Amarelo Splash A285 Tintas Suvinil ou equivalente
9. Parede de alvenaria com pintura acrílica na cor Luar A092 Tintas Suvinil ou equivalente
10. Reservatório de Concreto com acabamento superior em alvenaria
11. Concreto aparente com impermeabilização com vedatop da Vedacit ou equivalente. A partir de 2,00 m terá alvenaria rebocada, na parte interna com acabamento vedatop.

PISO (PI)

1. Piso Cimento Alisado
2. Piso de Basalto Levigado Regular
3. Piso Cerâmico NBK Hunter Douglas Linha KerArt Life Ref. NB 3008 K27 40x40cm ou equivalente
4. -
5. Piso Vinílico Tarkett Fademac Rústico Macadâmia Ref. 9321645 ou equivalente
6. Piso de Madeira
7. Basalto regular com ranhura na borda - Piso para degraus de escada
8. Mármore Carrara
9. Ladrilho Hidráulico Tipo 1
10. Ladrilho Hidráulico Tipo 2
11. Ladrilho Hidráulico Tipo 3
12. Piso Porcelanato Portobello Mineral Concreto Aparente 60x60cm ou equivalente
13. Ladrilho Hidráulico Tipo 4
14. Piso de Madeira Original
15. Ladrilho Hidráulico Tipo 5
16. Ladrilho Hidráulico Tipo 6
17. Ladrilho Hidráulico Tipo 7
18. Piso de Madeira Existente
19. Ladrilho Hidráulico Tipo 8
20. Ladrilho Hidráulico Tipo 9
21. Ladrilho Hidráulico Tipo 10

FORRO (FO)

1. Laje original em tijolo armado aparente com pintura acrílica na cor branco neve Tintas Subinil ou equivalente
2. Forro de gesso com pintura PVA na cor branco neve Tintas Suvinil ou equivalente

RESERVADO PARA APROVAÇÕES

ALTERAÇÃO	DATA	ASSUNTO
05	12.07.25	Atualização do projeto (COPF)
04	12.07.23	Compatibilização Projeto Climatização
03	12.05.15	Ajustes de Graficação
02	06.03.15	Ajustes de Graficação
01	18.02.15	REVISÃO

MEC - UFPEL - PROPLAD
PRÓ-REITORIA DE PLANEJAMENTO E DESENVOLVIMENTO
COORDENADORIA DE OBRAS E PLANEJAMENTO FÍSICO
Rua Gomes Carneiro nº1 - PELOTAS - RS - FONE: (53)3921 1201 E-MAIL: copf@ufpel.edu.br

Obra:
GRANDE HOTEL
REFORMA E RESTAURO DA EDIFICAÇÃO

Prancha:
14/85-R05

Endereço:
PRAÇA CORONEL PEDRO OSÓRIO, Nº 51 - PELOTAS - RIO GRANDE DO SUL

Projeto:
EXECUTIVO


Planta:
PLANTA BAIXA COTADA - SUBSOLO

Escala: 1/75

Data: MARÇO/2015

Identificação do desenho:
PR 14 GH Exe Sub.dwg

Autores do Projeto:
Arq. Vlademir Roman CAU A 12686-1 RRT 2775319
Arq. Rodrigo Poitosi Gomes de Jesus CAU A 38793-2 RRT 2692423
Arq. Katiele Tanise Radünz CAU A 95738-0 RRT 2760122
Colaboradores do Projeto:
Acad. Brunna Krontauer Acad. Rafael Puig

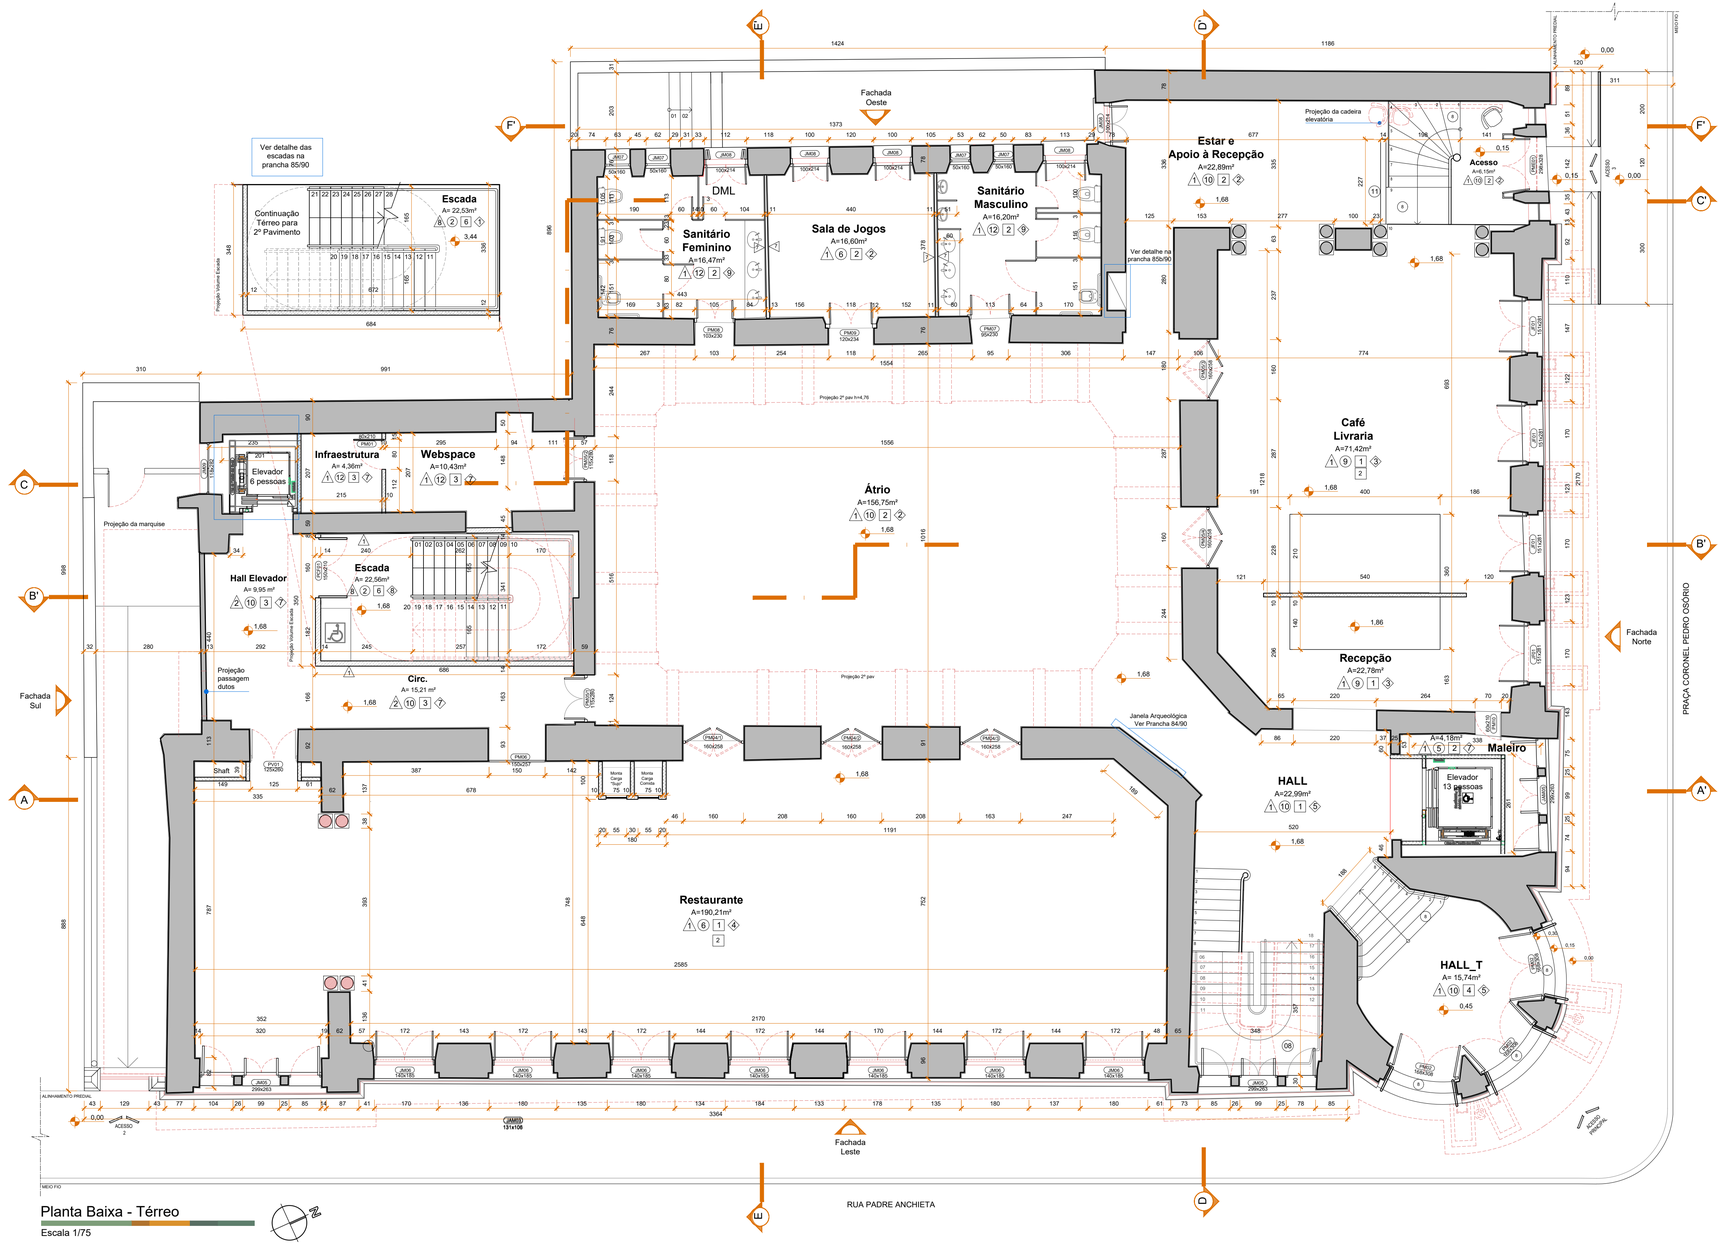

Alvenaria de tijolos
Parede de Estuque
Parede de Gesso Acartonado Duplo
Parede de Gesso Acartonado
Parede de Concreto Armado

TABELA DE ACABAMENTOS

PAREDE (PA)

1. Parede de alvenaria rebocada com pintura acrílica na cor Amarelo Splash A285 Tintas Suvinil ou equivalente
2. Parede de alvenaria com tijolo aparente:acabamento hidrofugante incolor, sem brilho
3. Parede em Gesso Acartonado R.U. (Resistente à Umidade) com pintura PVA na cor Luar A092 Tintas Suvinil ou equivalente
4. Parede em Gesso Acartonado R.F. (Resistente ao Fogo) com pintura acrílica na cor Luar A092 Tintas Suvinil ou equivalente
5. Parede em Gesso Acartonado R.U. com pastilha bege - Pastilha de Porcelanatto 30x30cm Ref. 4920 - Ceusa - ou equivalente
6. Parede de alvenaria ou gesso acartonado R.F. com revestimento cerâmico Eliane Ref. Diamante Branco BR 44x44cm ou equivalente
7. Parede em estuque com reboco e pintura acrílica na cor Amarelo Splash A285 Tintas Suvinil ou equivalente
8. Parede em gesso acartonado RF duplo com pintura acrílica na cor Amarelo Splash A285 Tintas Suvinil ou equivalente
9. Parede de alvenaria com pintura acrílica na cor Luar A092 Tintas Suvinil ou equivalente
10. Reservatório de Concreto com acabamento superior em alvenaria
11. Concreto aparente com impermeabilização com vedatop da Vedacit ou equivalente. A partir de 2,00 m terá alvenaria rebocada, na parte interna com acabamento vedatop.

PISO (PI)

1. Piso Cimento Alisado
2. Piso de Basalto Levigado Regular
3. Piso Cerâmico NBK Hunter Douglas Linha KerArt Life Ref. NB 3008 K27 40x40cm ou equivalente
4. -
5. Piso Vinílico Tarkett Fademac Rústico Macadâmia Ref. 9321645 ou equivalente
6. Piso de Madeira
7. Basalto regular com ranhura na borda - Piso para degraus de escada
8. Mármore Carrara
9. Ladrilho Hidráulico Tipo 1
10. Ladrilho Hidráulico Tipo 2
11. Ladrilho Hidráulico Tipo 3
12. Piso Porcelanato Portobello Mineral Concreto Aparente 60x60cm ou equivalente
13. Ladrilho Hidráulico Tipo 4
14. Piso de Madeira Original
15. Ladrilho Hidráulico Tipo 5
16. Ladrilho Hidráulico Tipo 6
17. Ladrilho Hidráulico Tipo 7
18. Piso de Madeira Existente
19. Ladrilho Hidráulico Tipo 8
20. Ladrilho Hidráulico Tipo 9
21. Ladrilho Hidráulico Tipo 10

FORRO (FO)

1. Laje original em tijolo armado aparente com pintura acrílica na cor branco neve Tintas Subinil ou equivalente
2. Forro de gesso com pintura PVA na cor branco neve Tintas Suvinil ou equivalente
3. Forro Modulado de Fibra Mineral 62,5x62,5cm Armstrong - Modelo Dune, ou equivalente na cor brancocom sistema de suspensão tipo T
4. Forro original de estuque pintado com tinta látex na cor branco neve Tintas Suvinil ou equivalente
5. Vidro Térmico de Proteção Solar Baixo Emissivo, Incolor, laminado 8mm (4+4mm), ref. Cool Lite SKN, Cebrace ou equivalente
6. Laje aparente pintada com tinta acrílica na cor branco neve Tintas Suvinil ou equivalente
7. Forro modular de gesso revestido a quente com película rígida de PVC 62,5x62,5cm na cor branca, com sistema de suspensão tipo T

RODAPÉ (RO)

1. Sem rodapé
2. Madeira
3. Cerâmica
4. Madeira
5. Rodapé em estuque
6. Cerâmico Maxigrês Eliane Monte Branco ou equivalente
7. Rodapé vinílico Perfil HS Ref. A24005645 Macadâmia Tarkett Fademac ou equivalente
8. Rodapé em Basalto h=8cm
9. Rodapé em Porcelanato Portobello Mineral Concreto Aparente h=10cm ou equivalente
10. Rodape (break) com isolamento de filme de polietileno

RESERVADO PARA APROVAÇÕES

ALTERAÇÃO	DATA	ASSUNTO
03	nov	Atualização projeto nova licitação (COPF)
02	06.03.15	Ajustes de Graficação
01	18.02.15	REVISÃO

MEC - UFPEL - PROPLAD
PRÓ-REITORIA DE PLANEJAMENTO E DESENVOLVIMENTO
COORDENADORIA DE OBRAS E PLANEJAMENTO FÍSICO
Rua Gomes Carneiro nº1 - PELOTAS - RS - FONE: (53)3921 1201 E-MAIL: copf@ufpel.edu.br

Obra: GRANDE HOTEL
REFORMA E RESTAURO DA EDIFICAÇÃO

Prancha: 15/85-R03

Endereço: PRAÇA CORONEL PEDRO OSÓRIO, Nº 51 - PELOTAS - RIO GRANDE DO SUL


Projeto: EXECUTIVO

Planta: PLANTA BAIXA COTADA - TÉRREO

Escala: 1/75 Data: MARÇO/2015

Identificação do desenho: PR 15 Gth ExeTérreo.dwg

Autores do Projeto:
Arq. Vlademir Roman CAU A 12686-1 RRT 27753119
Arq. Rodrigo Poitos Gomes de Jesus CAU A 36793-2 RRT 2692423
Arq. Katiele Tanise Radünz CAU A 95738-0 RRT 27601122
Colaboradores do Projeto:
Acad. Brunna Kronbauer Acad. Rafael Puig

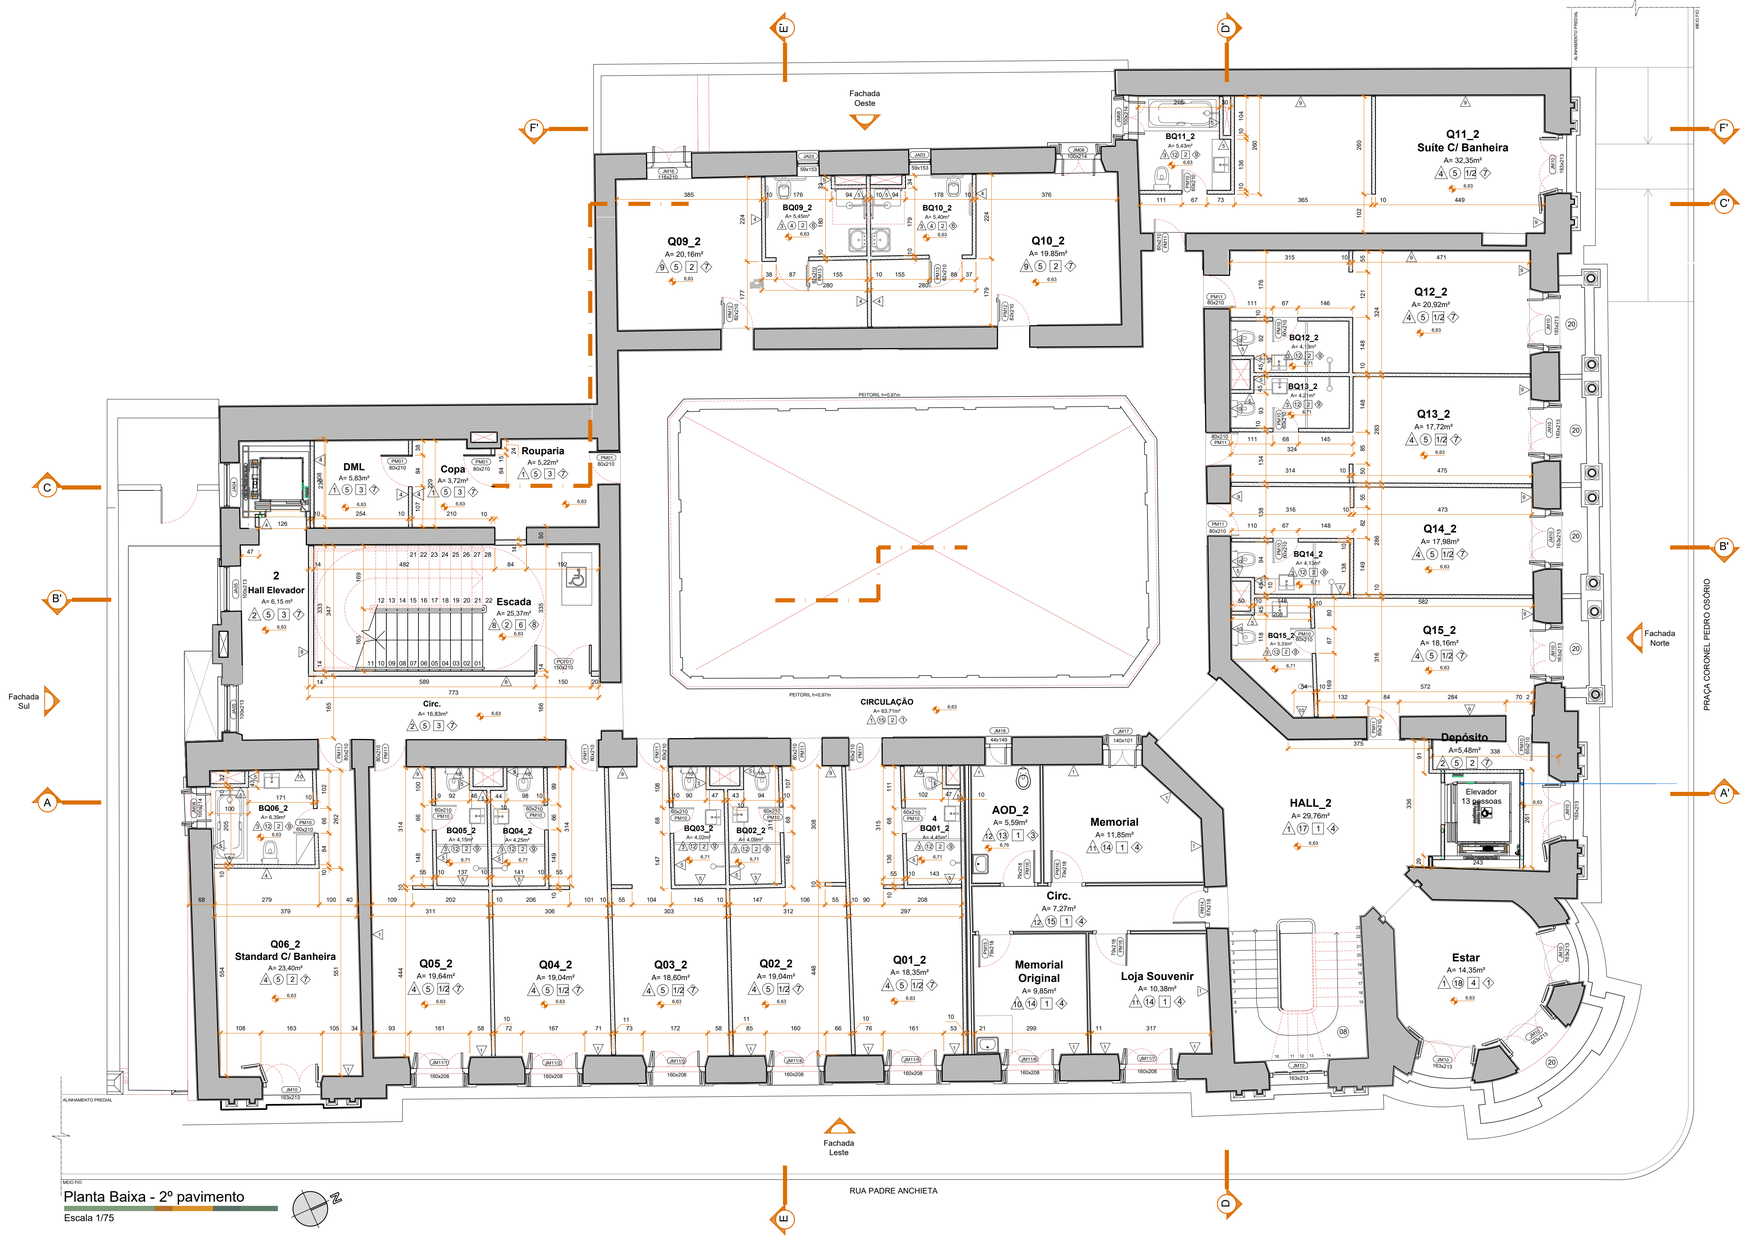

Planta Baixa - 2º pavimento

Escala 1/75

LEGENDA

- Alvenaria de tijolos
- Parede de Estuque
- Parede de Gesso Acartonado Duplo
- Parede de Gesso Acartonado
- Parede de Concreto Armado

TABELA DE ACABAMENTOS

PAREDE (PA)

1. Parede de alvenaria rebocada com pintura acrílica na cor Amarelo Splash A285 Tintas Suvinil ou equivalente
2. Parede de alvenaria com tijolo aparente:acabamento hidrofugante incolor, sem brilho
3. Parede em Gesso Acartonado R.U. (Resistente à Umidade) com pintura PVA na cor Luar A092 Tintas Suvinil ou equivalente
4. Parede em Gesso Acartonado R.F. (Resistente ao Fogo) com pintura acrílica na cor Luar A092 Tintas Suvinil ou equivalente
5. Parede em Gesso Acartonado R.U. com pastilha bege - Pastilha de Porcelanatto 30x30cm Ref. 4920 - Ceusa - ou equivalente
6. Parede de alvenaria ou gesso acartonado R.F. com revestimento cerâmico Eliane Ref. Diamante Branco BR 44x44cm ou equivalente
7. Parede em estuque com reboco e pintura acrílica na cor Amarelo Splash A285 Tintas Suvinil ou equivalente
8. Parede em gesso acartonado RF duplo com pintura acrílica na cor Amarelo Splash A285 Tintas Suvinil ou equivalente
9. Parede de alvenaria com pintura acrílica na cor Luar A092 Tintas Suvinil ou equivalente
10. Reservatório de Concreto com acabamento superior em alvenaria
11. Concreto aparente com impermeabilização com vedatop da Vedacit ou equivalente. A partir de 2,00 m terá alvenaria rebocada, na parte interna com acabamento vedatop.

PISO (PI)

1. Piso Cimento Alisado
2. Piso de Basalto Levigado Regular
3. Piso Cerâmico NBK Hunter Douglas Linha KerArt Life Ref. NB 3008 K27 40x40cm ou equivalente
4. -
5. Piso Vinílico Tarkett Fademac Rústico Macadâmia Ref. 9321645 ou equivalente
6. Piso de Madeira
7. Basalto regular com ranhura na borda - Piso para degraus de escada
8. Mármore Carrara
9. Ladrilho Hidráulico Tipo 1
10. Ladrilho Hidráulico Tipo 2
11. Ladrilho Hidráulico Tipo 3
12. Piso Porcelanato Portobello Mineral Concreto Aparente 60x60cm ou equivalente
13. Ladrilho Hidráulico Tipo 4
14. Piso de Madeira Original
15. Ladrilho Hidráulico Tipo 5
16. Ladrilho Hidráulico Tipo 6
17. Ladrilho Hidráulico Tipo 7
18. Piso de Madeira Existente
19. Ladrilho Hidráulico Tipo 8
20. Ladrilho Hidráulico Tipo 9
21. Ladrilho Hidráulico Tipo 10

FORRO (FO)

1. Laje original em tijolo armado aparente com pintura acrílica na cor branco neve Tintas Subinil ou equivalente
2. Forro de gesso com pintura PVA na cor branco neve Tintas Suvinil ou equivalente
3. Forro Modulado de Fibra Mineral 62,5x62,5cm Armstrong - Modelo Dune, ou equivalente, na cor brancocom sistema de suspensão tipo T
4. Forro original de estuque pintado com tinta látex na cor branco neve Tintas Suvinil ou equivalente
5. Vidro Térmico de Proteção Solar Baixo Emissivo, Incolor, laminado 8mm (4+4mm), ref. Cool Lite SKN, Cebrace ou equivalente
6. Laje aparente pintada com tinta acrílica na cor branco neve Tintas Suvinil ou equivalente
7. Forro modular de gesso revestido a quente com película rígida de PVC 62,5x62,5cm na cor branca, com sistema de suspensão tipo T

RODAPÉ (RO)

1. Sem rodapé
2. Madeira
3. Cerâmica
4. Madeira
5. Rodapé em estuque
6. Cerâmico Maxigrês Eliane Monte Branco ou equivalente
7. Rodapé vinílico Perfil HS Ref. A24005645 Macadâmia Tarkett Fademac ou equivalente
8. Rodapé em Basalto h=8cm
9. Rodapé em Porcelanato Portobello Mineral Concreto Aparente h=10cm ou equivalente
10. Rodape (break) com isolamento de filme de polietileno

RESERVADO PARA APROVAÇÕES

03	06.07.25	Atualização do Projeto Etapa 2 (COPF)
02	06.03.15	Ajustes de Graficação
01	18.02.15	REVISÃO
ALTERAÇÃO	DATA	ASSUNTO

MEC - UFPEL - PROPLAD
PRÓ-REITORIA DE PLANEJAMENTO E DESENVOLVIMENTO
COORDENADORIA DE OBRAS E PLANEJAMENTO FÍSICO
Rua Gomes Carneiro nº1 - PELOTAS - RS - FONE: (53)3921 1201 E-MAIL: copf@ufpel.edu.br

Obra: GRANDE HOTEL
REFORMA E RESTAURO DA EDIFICAÇÃO

Prancha: 16/85-R02

Endereço: PRAÇA CORONEL PEDRO OSÓRIO, Nº 51 - PELOTAS - RIO GRANDE DO SUL


Projeto: EXECUTIVO

Planta: PLANTA BAIXA COTADA - 2º PAVIMENTO

Escala: 1/75 Data: MARÇO/2015

Identificação do desenho: PR 16 Gth Exe 2Pp.dwg

Autores do Projeto:
Arq. Vlademir Roman CAU A 12686-1 RRT 2775319
Arq. Rodrigo Poltosi Gomes de Jesus CAU A 38793-2 RRT 2692423
Arq. Kahelle Tanise Raabinz CAU A 95738-0 RRT 2760122
Colaboradores do Projeto:
Acad. Brunna Kronbauer Acad. Rafael Puig

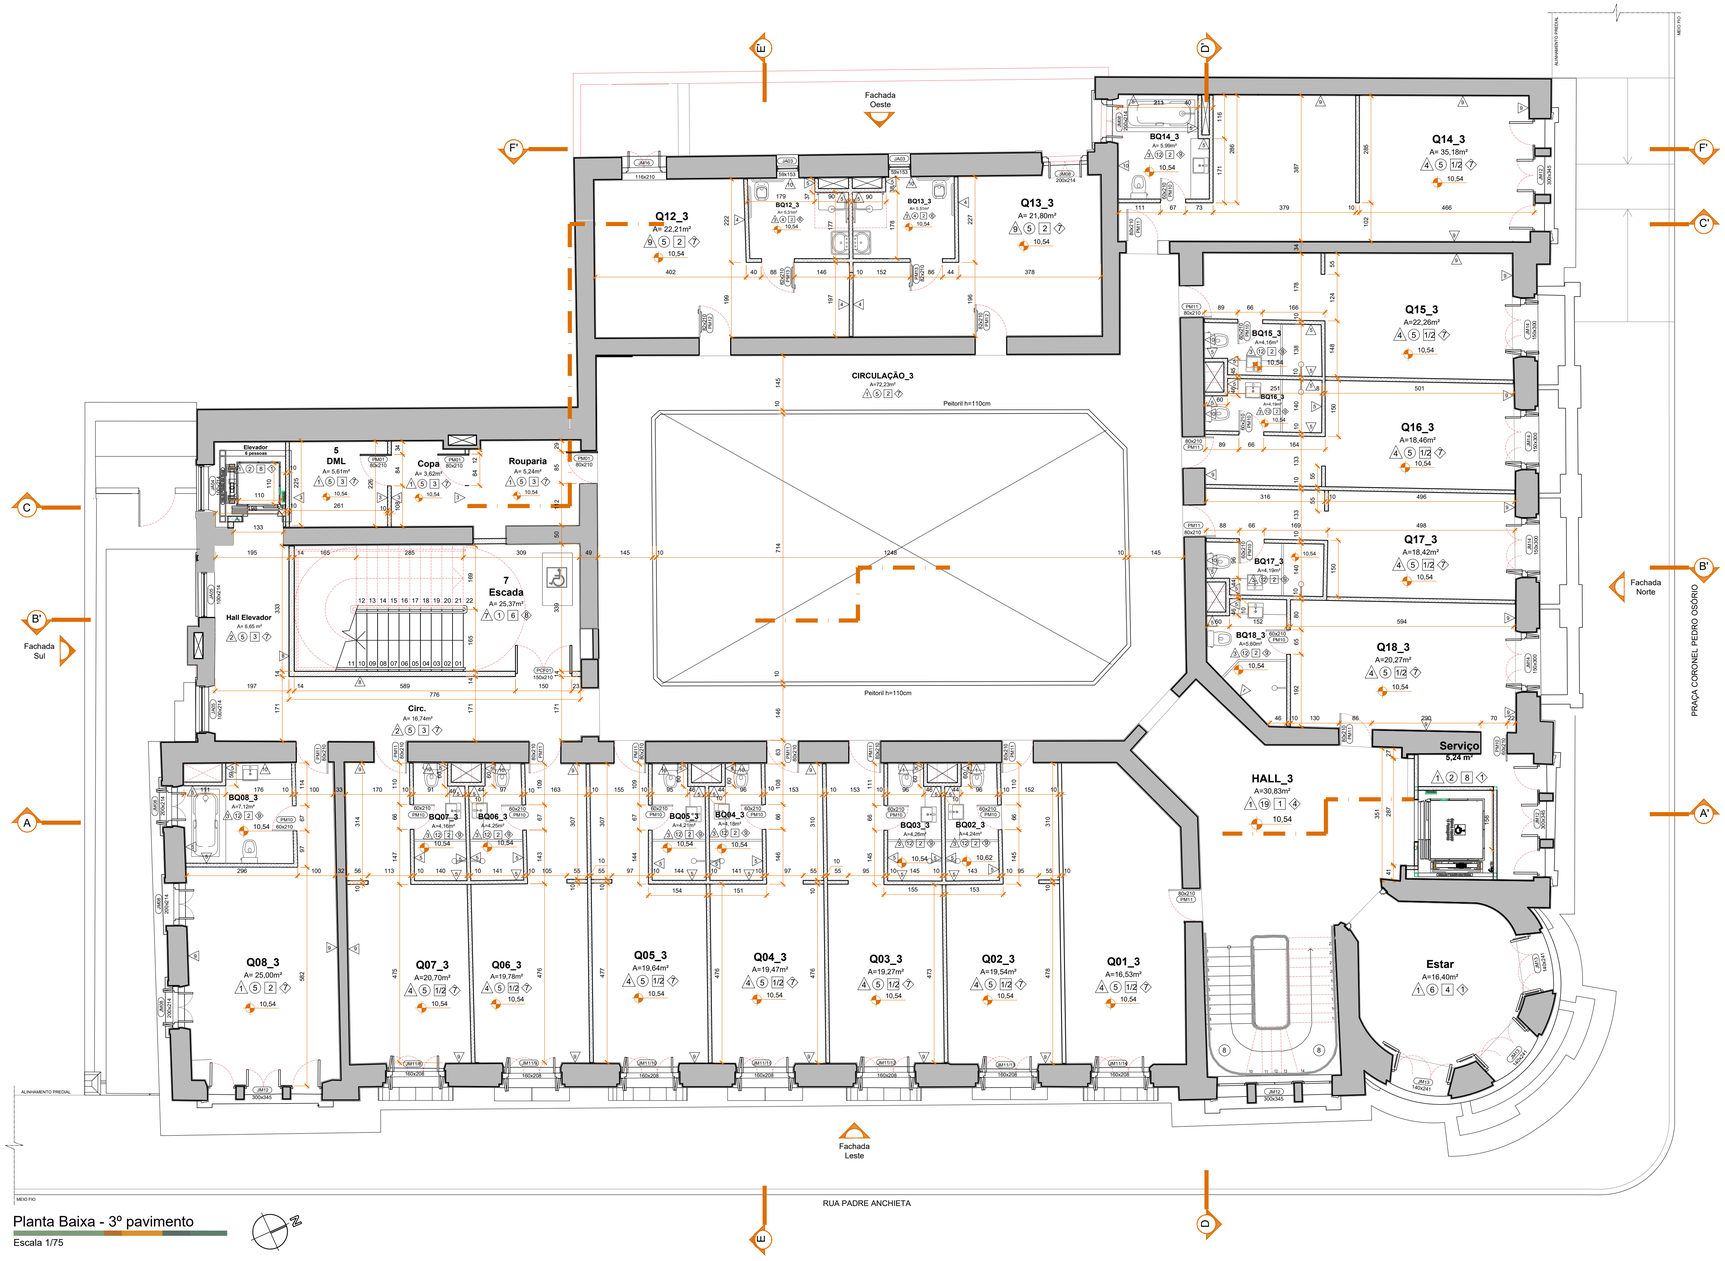

Planta Baixa - 3º pavimento

Escala 1/75

LEGENDA

- Alvenaria de tijolos
- Parede de Estuque
- Parede de Gesso Acartonado RF duplo
- Parede de Gesso Acartonado
- Parede de Concreto Armado

TABELA DE ACABAMENTOS

PAREDE (PA)

1. Parede de alvenaria rebocada com pintura acrílica na cor Amarelo Splash A285 Tintas Suvinil ou equivalente
2. Parede de alvenaria com tijolo aparente, acabamento hidrofugante incolor e serm brilho
3. Parede em Gesso Acartonado R.U. (Resistente à Umidade) com pintura PVA na cor Luar A092 Tintas Suvinil ou equivalente
4. Parede em Gesso Acartonado R.F. (Resistente ao Fogo) com pintura acrílica na cor Luar A092 Tintas Suvinil ou equivalente
5. Parede em Gesso Acartonado R.U. com pastilha bege - Pastilha de Porcelanatto 30x30cm Ref. 4920 - Ceusa - ou equivalente
6. Parede de alvenaria ou gesso acartonado R.F. com revestimento cerâmico Eliane Ref. Diamante Branco BR 44x44cm ou equivalente
7. Parede em estuque com reboco e pintura acrílica na cor Amarelo Splash A285 Tintas Suvinil ou equivalente
8. Parede de Gesso Acartonado RF duplo - 4 painéis, com pintura acrílica na cor Amarelo Splash A285 Tintas Suvinil ou equivalente
9. Parede de alvenaria com pintura acrílica na cor Luar A092 Tintas Suvinil ou equivalente
10. Parede de estuque com pintura a base de mineral
11. Parede de estuque com pintura acrílica na cor branca
12. Parede de estuque com revestimento em azulejo branco original

PISO (PI)

1. Piso Cimento Alisado
2. Piso de Basalto Levigado Regular
3. Piso Cerâmico NBK Hunter Douglas Linha KerArt Life Ref. NB 3008 K27 40x40cm ou equivalente
4. Piso Cerâmico 60x60cm Eliane Linha Maxigrês Monte Branco ou equivalente
5. Piso Vinílico Tarkett Fademac Rústico Macadâmia Ref. 9321645 ou equivalente
6. Piso de Madeira
7. Basalto regular com ranhura na borda - Piso para degraus de escada
8. Mármore Carrara
9. Ladrilho Hidráulico Tipo 1
10. Ladrilho Hidráulico Tipo 2
11. Ladrilho Hidráulico Tipo 3
12. Piso Porcelanato Portobello Mineral Concreto Aparente 60x60cm ou equivalente
13. Ladrilho Hidráulico Tipo 4
14. Piso de Madeira Original
15. Ladrilho Hidráulico Tipo 5
16. Ladrilho Hidráulico Tipo 6
17. Ladrilho Hidráulico Tipo 7
18. Piso de Madeira Existente
19. Ladrilho Hidráulico Tipo 8
20. Ladrilho Hidráulico Tipo 9
21. Ladrilho Hidráulico Tipo 10

FORRO (FO)

1. Laje original em tijolo armado aparente com pintura acrílica na cor branco neve Tintas Subinil ou equivalente
2. Forro de gesso com pintura PVA na cor branco neve Tintas Suvinil ou equivalente
3. Forro Modulado de Fibra Mineral 62,5x62,5cm Armstrong - Modelo Dune, ou equivalente, na cor brancocom sistema de suspensão tipo T
4. Forro original de estuque pintado com tinta látex na cor branco neve Tintas Suvinil ou equivalente
5. Vidro Térmico de Proteção Solar Baixo Emissivo, Incolor, laminado 8mm (4+4mm), ref. Cool Lite SKN, Cebrace ou equivalente
6. Laje aparente pintada com tinta acrílica na cor branco neve Tintas Suvinil ou equivalente
7. Forro modular de gesso revestido a quente com película rígida de PVC 62,5x62,5cm na cor branca, com sistema de suspensão tipo T

RODAPÉ (RO)

1. Sem rodapé
2. Madeira
3. Cerâmica
4. Madeira
5. Rodapé em estuque
6. Cerâmico Maxigrês Eliane Monte Branco ou equivalente
7. Rodapé vinílico Perfil HS Ref. A24005645 Macadâmia Tarkett Fademac ou equivalente
8. Rodapé em Basalto h=8cm
9. Rodapé em Porcelanato Portobello Mineral Concreto Aparente h=10cm ou equivalente

RESERVADO PARA APROVAÇÕES

ALTERAÇÃO	DATA	ASSUNTO
03	06.03.25	Atualização do projeto (COPF)
02	06.03.15	Ajustes de Grafiçação
01	18.02.15	REVISÃO

MEC - UFPEL - PROPLAD
PRÓ-REITORIA DE PLANEJAMENTO E DESENVOLVIMENTO
COORDENADORIA DE OBRAS E PLANEJAMENTO FÍSICO
Rua Gomes Carneiro nº1 - PELOTAS - RS - FONE: (53)3921 1201 E-MAIL: copf@ufpel.edu.br

Obra: GRANDE HOTEL
REFORMA E RESTAURO DA EDIFICAÇÃO

Prancha: 17/85-R03

Endereço: PRAÇA CORONEL PEDRO OSÓRIO, Nº 51 - PELOTAS - RIO GRANDE DO SUL

Projeto: EXECUTIVO


Planta: PLANTA BAIXA COTADA - 3º PAVIMENTO

Escala: 1/75 Data: MARÇO2015

Identificação do desenho: PR 17 Gth Exe 3Pp.dwg

Autores do Projeto:
Arq. Vlademir Roman CAU A 12686-1 RRT 27753119
Arq. Rodrigo Pottos Gomes de Jesus CAU A 36793-2 RRT 2692423
Arq. Katiele Tanise Radünz CAU A 95738-0 RRT 27601122

Colaboradores do Projeto:
Acad. Brunna Kronbauer Acad. Rafael Puig

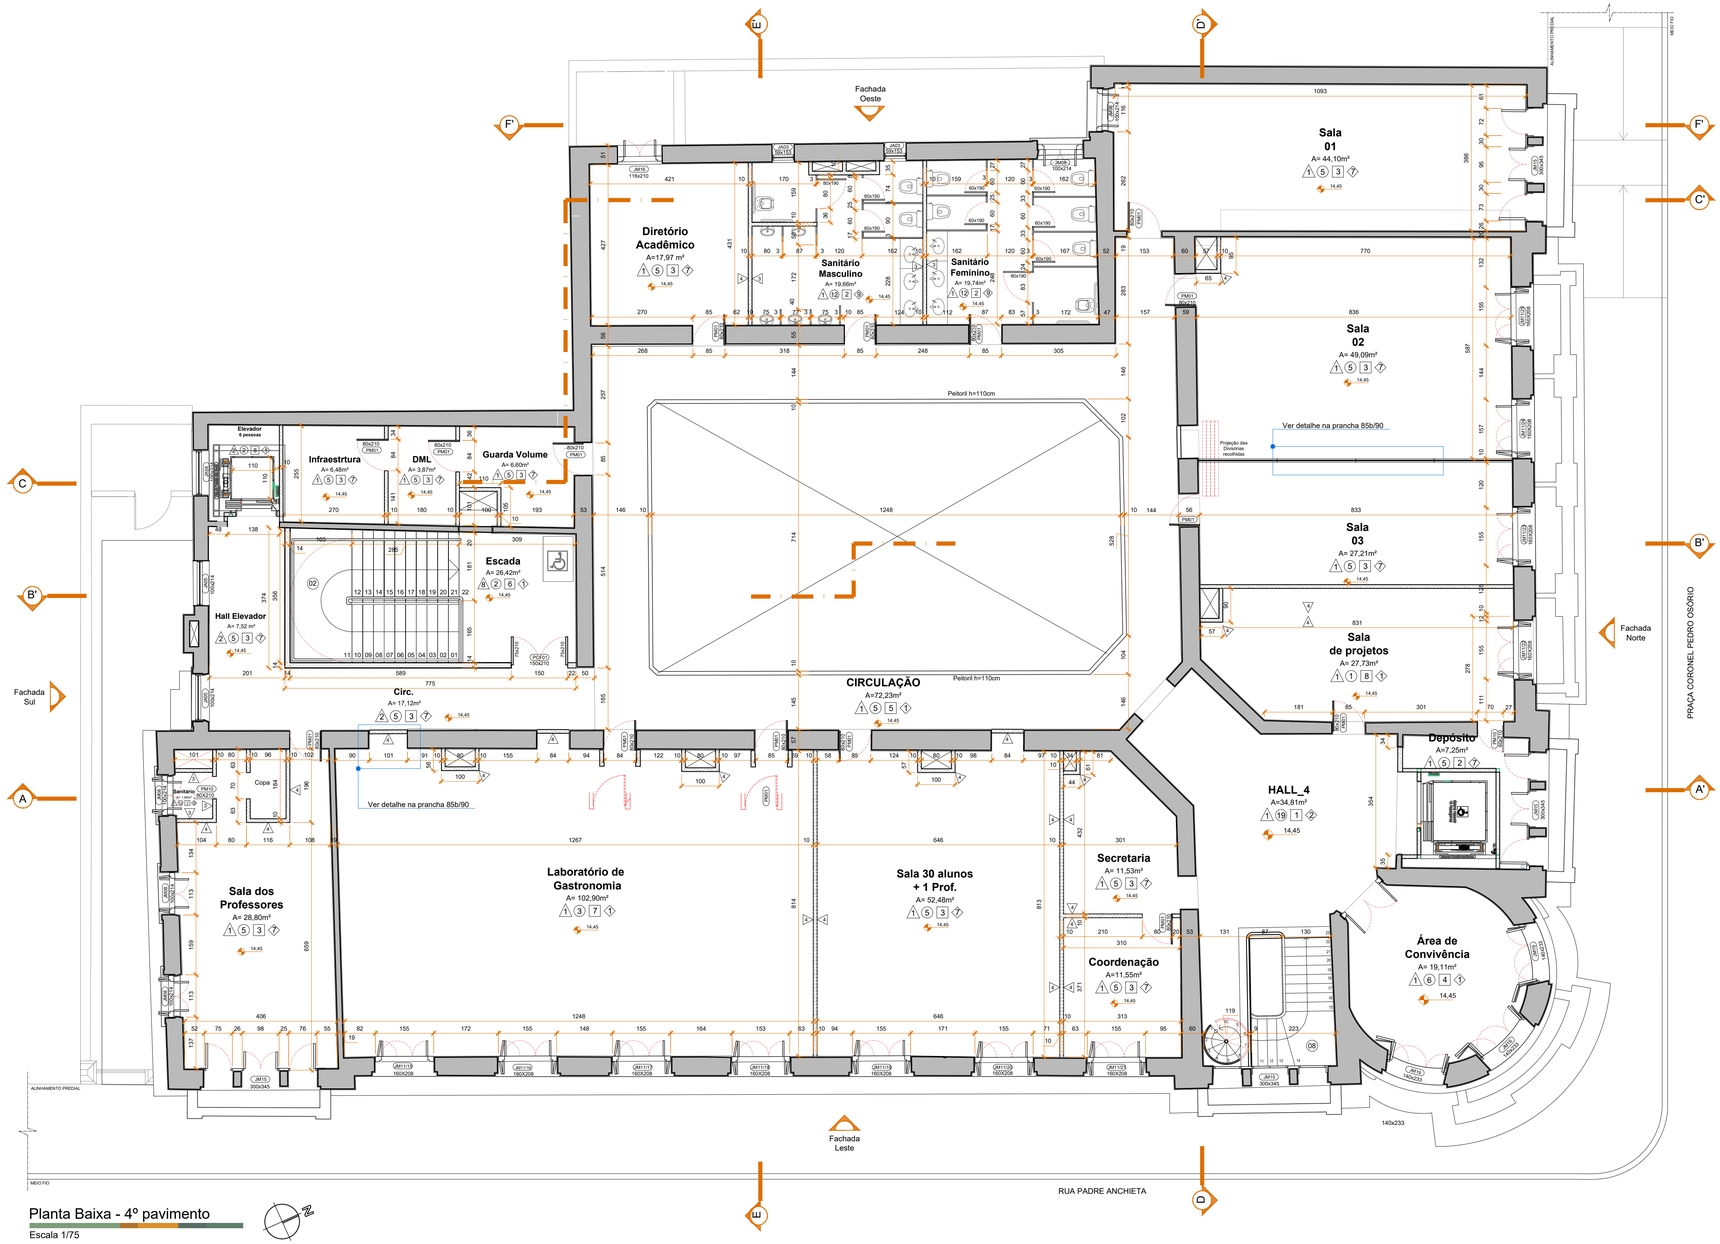

Planta Baixa - 4º pavimento

Escala 1/75

LEGENDA

- Alvenaria de tijolos
- Parede de Estuque
- Parede de Gesso Acartonado Dupla
- Parede de Gesso Acartonado
- Parede de Concreto Armado

TABELA DE ACABAMENTOS

PAREDE (PA)

1. Parede de alvenaria rebocada com pintura acrílica na cor Amarelo Splash A285 Tintas Suvinil ou equivalente
2. Parede de alvenaria com tijolo aparente, acabamento hidrofugante incolor e serm brilho
3. Parede em Gesso Acartonado R.U. (Resistente à Umidade) com pintura PVA na cor Luar A092 Tintas Suvinil ou equivalente
4. Parede em Gesso Acartonado R.F. (Resistente ao Fogo) com pintura acrílica na cor Luar A092 Tintas Suvinil ou equivalente
5. Parede em Gesso Acartonado R.U. com pastilha bege - Pastilha de Porcelanatto 30x30cm Ref. 4920 - Ceusa - ou equivalente
6. Parede de alvenaria ou gesso acartonado R.F. com revestimento cerâmico Eliane Ref. Diamante Branco BR 44x44cm ou equivalente
7. Parede em estuque com reboco e pintura acrílica na cor Amarelo Splash A285 Tintas Suvinil ou equivalente
8. Parede de Gesso Acartonado RF duplo - 4 painéis, com pintura acrílica na cor Amarelo Splash A285 Tintas Suvinil ou equivalente
9. Parede de alvenaria com pintura acrílica na cor Luar A092 Tintas Suvinil ou equivalente
10. Parede de estuque com pintura a base de mineral
11. Parede de estuque com pintura acrílica na cor branca
12. Parede de estuque com revestimento em azulejo branco original

PISO (PI)

1. Piso Cimento Alisado
2. Piso de Basalto Levigado Regular
3. Piso Cerâmico NBK Hunter Douglas Linha KerArt Life Ref. NB 3008 K27 40x40cm ou equivalente
4. Piso Cerâmico 60x60cm Eliane Linha Maxigrês Monte Branco ou equivalente
5. Piso Vinílico Tarkett Fademac Rústico Macadâmia Ref. 9321645 ou equivalente
6. Piso de Madeira
7. Basalto regular com ranhura na borda - Piso para degraus de escada
8. Mármore Carrara
9. Ladrilho Hidráulico Tipo 1
10. Ladrilho Hidráulico Tipo 2
11. Ladrilho Hidráulico Tipo 3
12. Piso Porcelanato Portobello Mineral Concreto Aparente 60x60cm ou equivalente
13. Ladrilho Hidráulico Tipo 4
14. Piso de Madeira Original
15. Ladrilho Hidráulico Tipo 5
16. Ladrilho Hidráulico Tipo 6
17. Ladrilho Hidráulico Tipo 7
18. Piso de Madeira Existente
19. Ladrilho Hidráulico Tipo 8
20. Ladrilho Hidráulico Tipo 9
21. Ladrilho Hidráulico Tipo 10

FORRO (FO)

1. Laje original em tijolo armado aparente com pintura acrílica na cor branco neve Tintas Subinil ou equivalente
2. Forro de gesso com pintura PVA na cor branco neve Tintas Suvinil ou equivalente
3. Forro Modulado de Fibra Mineral 62,5x62,5cm Armstrong - Modelo Dune, ou equivalente, na cor brancocom sistema de suspensão tipo T
4. Forro original de estuque pintado com tinta látex na cor branco neve Tintas Suvinil ou equivalente
5. Vidro Térmico de Proteção Solar Baixo Emissivo, Incolor, laminado 8mm (4+4mm), ref. Cool Lite SKN, Cebrace ou equivalente
6. Laje aparente pintada com tinta acrílica na cor branco neve Tintas Suvinil ou equivalente
7. Forro modular de gesso revestido a quente com película rígida de PVC 62,5x62,5cm na cor branca, com sistema de suspensão tipo T

RODAPÉ (RO)

1. Sem rodapé
2. Madeira
3. Cerâmica
4. Madeira
5. Rodapé em estuque
6. Cerâmico Maxigrês Eliane Monte Branco ou equivalente
7. Rodapé vinílico Perfil HS Ref. A24005645 Macadâmia Tarkett Fademac ou equivalente
8. Rodapé em Basalto h=8cm
9. Rodapé em Porcelanato Portobello Mineral Concreto Aparente h=10cm ou equivalente

RESERVADO PARA APROVAÇÕES

ALTERAÇÃO	DATA	ASSUNTO
02	06.03.15	AJUSTES DE GRAFICAÇÃO
01	18.02.15	REVISÃO

MEC - UFPEL - PROPLAD
PRÓ-REITORIA DE PLANEJAMENTO E DESENVOLVIMENTO
COORDENADORIA DE OBRAS E PLANEJAMENTO FÍSICO
Rua Gomes Carneiro nº1 - PELOTAS - RS - FONE: (53)3921 1201 E-MAIL: copf@ufpel.edu.br

Obra: GRANDE HOTEL REFORMA E RESTAURO DA EDIFICAÇÃO	Prancha: 18/85-R02
Endereço: PRAÇA CORONEL PEDRO OSÓRIO, Nº 51 - PELOTAS - RIO GRANDE DO SUL	Projeto: EXECUTIVO
Planta: PLANTA BAIXA COTADA - 4º PAVIMENTO	Escala: 1/75 · Data: FEVEREIRO/2015
	Identificação do desenho: PR 18 Gft Exe 4Pp.dwg

Autores do Projeto:
Arq. Vlademir Roman CAU A 12686-1 RRT 2775319
Arq. Rodrigo Poltosi Gomes de Jesus CAU A 36793-2 RRT 2692423
Arq. Katiele Tanise Radünz CAU A 95738-0 RRT 2760122
Colaboradores do Projeto:
Acad. Brunna Kronbauer Acad. Rafael Pug