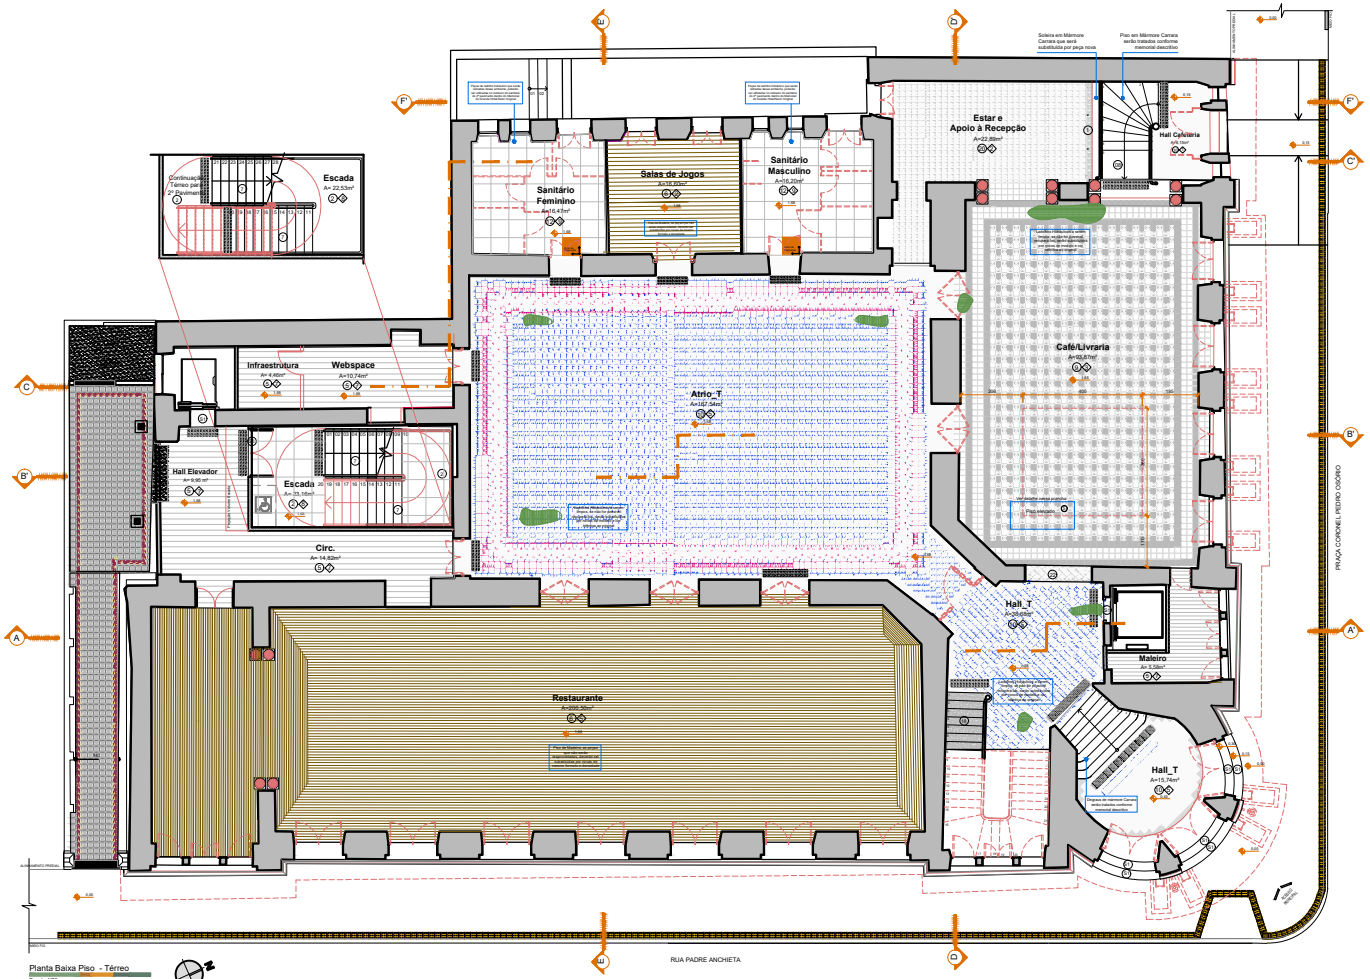




Planta Baixa Piso - Térreo
Escala 1/75

Legendas


Localização de ladrilhos hidráulicos a serem substituídos por idênticos aos originais, devido a manchas ferrugem e/ou desgaste irreparável das peças, conforme memorial descritivo



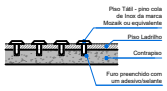

Detalhe do Piso Elevado
Sem Escala



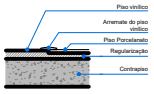

Detalhe da Aplicação do Piso Tátil
s/ Escala




Detalhe de Encontro de pisos
s/ Escala

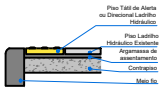

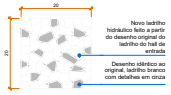
Detalhe Ladrilho Externo Piso Tátil
s/ Escala




Novo Ladrilho Hidráulico
Sem Escala

## LEGENDA E NOTA

TIPOS DE PISO

| Nº | DESCRIÇÃO |
|---|---|
| P2 | Piso de Basalto Levigado Regular. |
| P6 | Piso de Madeira. |
| P7 | Basalto regular levigado com ranhura na borda - Piso para degraus de escada e soleiras |
| P8 | Ladrilho Hidráulico Tipo 1. |
| P10 | Ladrilho Hidráulico Tipo 2. |
| P12 | Piso Porcelanato Portobello Mineral Concreto Aparente 60x60cm ou equivalente. |
| P20 | Ladrilho Hidráulico Tipo 10. |
| P21 | Ladrilho Hidráulico Tipo 11. |
| P22 | Ladrilho Hidráulico Tipo 12. |
| | Piso tátil de alerta |

TIPOS DE LADRILHO HIDRÁULICO:

Variações do Ladrilho Hidráulico Tipo 2 no Átrio e Hall de Entrada do Grande Hotel

TIPOS DE RODAPÉ

| Nº | DESCRIÇÃO | Nº de m²/qtd 1.250,00 |
|---|---|---|
| 1 | Sem rodapé. | 361,21m |
| 2 | Madeira. | 44,34m |
| 3 | Cerâmica. | 44,95m |
| 4 | Madeira. | 80,3m |
| 5 | Rodapé em estuque. | 218,41m |
| 6 | Cerâmico Eliane Monte Branco ou equivalente. | 43,70m |
| 7 | Vinílico Perfil HS 8cm Macadâmia Ref. A24005645 ou equivalente. | 1485,21m |
| 8 | Rodapé em Basalto h=8cm. | 283,15m |
| 9 | Rodapé em Porcelanato Portobello Mineral Concreto Aparente h=10cm ou equivalente. | 369,05m |

TIPOS DE SOLEIRA

| Nº | DESCRIÇÃO |
|---|---|
| S1 | Mármore. |
| S2 | Arremate piso vinílico. |
| S3 | Baselo. |
| S4 | Granito. |

QUADRO DE PISOS DO TÉRREO

| | DESCRIÇÃO | ÁREA | ESTADO |
|---|---|---|---|
| P2 | Infraestrutura, webspace, hall elevador/ circulação, maleiro | 51,45m² | Novo |
| P2/P7 | Escada/ patamares | 41,06m² | Novo |
| P12 | Sanitário (Feminino/Masculino) | 34,38m² | Novo |
| P8 | Sala de Jogos, restaurante | 218,04m² | Manutenção |
| P21 | Calçada (passeio) | 27,45m² | Manutenção |
| P22 | Calçada (passeio) | 134,00m² | Manutenção |
| P10 | Atrio T, hall T | 183,28m² | Manutenção |
| P9 | Café/ Livraria | 93,87m² | Manutenção |
| P20 | Estar e apoio à recepção, hall cafeteria | 30,84m² | Manutenção |
| | Piso tátil de alerta | 14,41m² | Manutenção |

RESERVADO PARA APROVAÇÕES

| | | |
|---|---|---|
| 04 | 22.07.25 | Atualização do projeto (COPF) |
| 03 | 22.05.15 | Ajustes de Graficação |
| 02 | 06.03.15 | Ajustes de Graficação |
| 01 | 18.02.15 | REVISÃO |
| ALTERAÇÃO | DATA | ASSUNTO |

MEC - UFPEL - PROPLAD
PRÓ-REITORIA DE PLANEJAMENTO E DESENVOLVIMENTO
COORDENADORIA DE OBRAS E PLANEJAMENTO FÍSICO
Rua Gomes Carneiro nº1 - PELOTAS - RS - FONE: (53)3921 1301 - E-MAIL: copf@ufpel.edu.br

Obra: GRANDE HOTEL
REFORMA E RESTAURO DA EDIFICAÇÃO

Prancha: 63/85-R04

Endereço: PRAÇA CORONEL PEDRO OSÓRIO, Nº 51 - PELOTAS - RIO GRANDE DO SUL

Projeto: EXECUTIVO

Planta: PLANTA DE PISO - TÉRREO

Escala: 1/75 | Data: MAIO/2015

Identificação do desenho: PB 63.GR_EstPisoTerreo_02.dwg

Autores do Projeto:
Arq. Vladamir Kuhan — CAU A 126561 — RRT 2775315
Arq. Rodrigo Pottes Gomes de Jesus — CAU A 58753-2 — RRT 2652423
Arq. Katiele Tatsse Raulino — CAU A 95738-0 — RRT 2760122
Acad. Bruna Kronbauer