
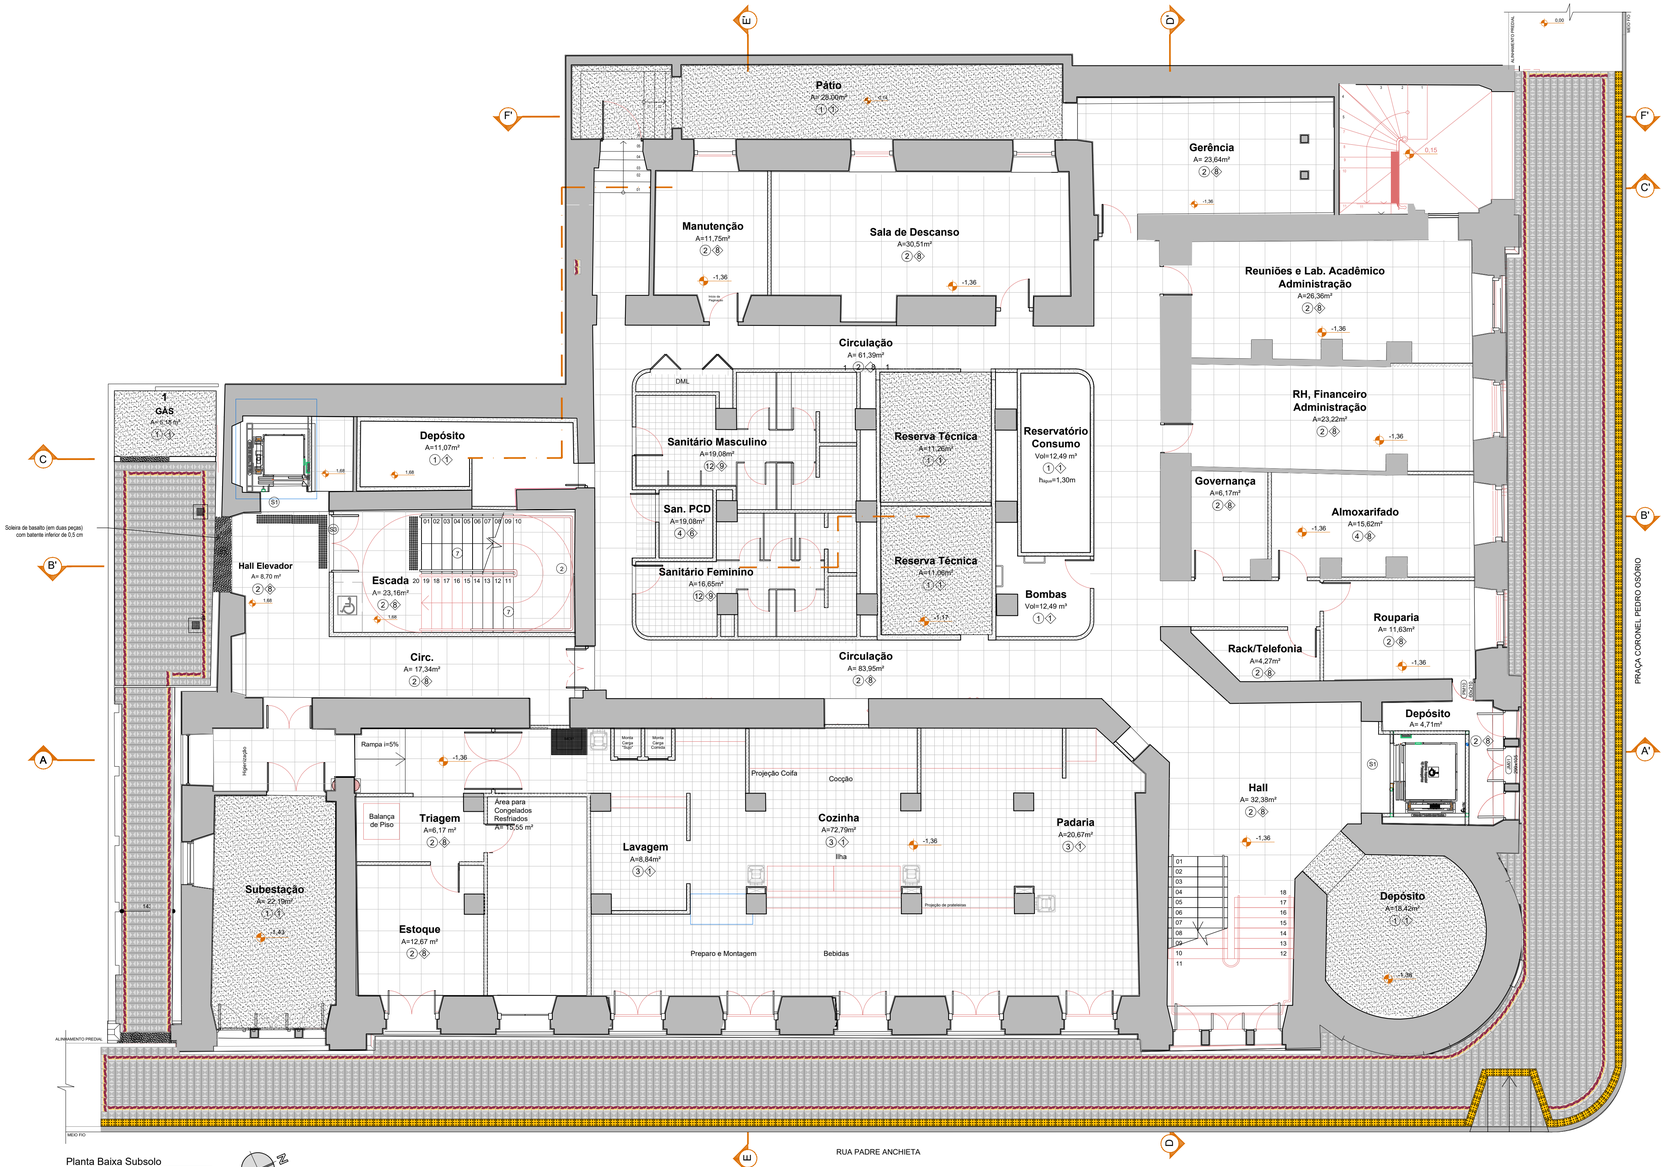


Planta Baixa Subsolo

Escala 1/75


Legendas

obs. OS PISOS DE PEDRA, CERÂMICOS E PORCELANATOS DEVERÃO SEREM COLOCADOS COM EIXO CENTRAL AO AMBIENTE, FICANDO AS DIFERENÇAS NAS EXTREMIDADES

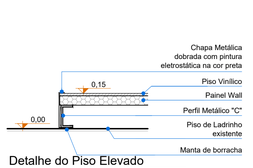


Detalhe do Piso Elevado

Sem Escala

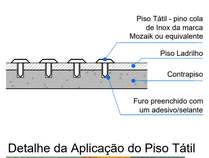


Detalhe da Aplicação do Piso Tátil

s/ Escala

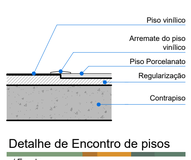

Detalhe de Encontro de pisos

s/ Escala

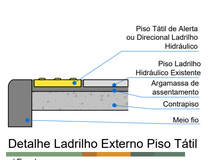

Detalhe Ladrilho Externo Piso Tátil

s/ Escala



Novo Ladrilho Hidráulico

Sem Escala

LEGENDA E NOTA

TIPOS DE PISO

Nº	DESCRIÇÃO
P1	Piso Cimento Alisado.
P2	Piso de Basalto Levigado Regular.
P3	Piso Cerâmico NBK Hunter Douglas Linha KerArt Life Ref. NB 4008 K82 40x40cm ou equivalente.
P4	Piso Cerâmico 60x60cm Eliane Linha Maxigrês Monte Branco ou equivalente.
P7	Basalto regular levigado com ranhura na borda - Piso para degraus de escada e soleiras
P12	Piso Porcelanato Portobello Mineral Concreto Aparente 60x60cm ou equivalente.
P21	Ladrilho Hidráulico Tipo 11.
P22	Ladrilho Hidráulico Tipo 12.

TIPOS DE LADRILHO HIDRÁULICO:



TIPOS DE RODAPÉ

Nº	DESCRIÇÃO	METRAGEM LINEAR
1	Sem rodapé.	361,23m
2	Madeira.	44,34m
3	Cerâmica.	44,95m
4	Madeira.	80,3m
5	Rodapé em estuque.	216,41m
6	Cerâmico Eliane Monte Branco ou equivalente.	43,79m
7	Vinílico Perfil HS 8cm Macadâmia Ref. A24005645 ou equivalente.	1485,21m
8	Rodapé em Basalto h=8cm.	283,15m
9	Rodapé em Porcelanato Portobello Mineral Concreto Aparente h=10cm ou equivalente.	369,05m



TIPOS DE SOLEIRA

Nº	DESCRIÇÃO
S1	Mármore.
S2	Arremate piso vinílico.
S3	Basalto.
S4	Granito.

QUADRO DE PISOS DO SUBSOLO

Nº	DESCRIÇÃO	ÁREA	ESTADO
P1	Central de Gás, subestação, pátio e escada, reservas técnicas, bombas	77,69m²	Novo
P2	Manutenção, sala de descanso, gerência, reuniões e laboratório acadêmico, RH/financeiro/administração, governança, almoxarifado, rouparia, rack/telefonia, hall, circulação, depósito, hall elevador/circulação, higienização/rampa/circulação, triagem, estoque, área para congelados/resfriados	406,45m²	Novo
P3	Lavagem/Cozinha/Padaria	110,55m²	Novo
P2/P7	Escadas/ patamares/ soleiras	41,20m²	Novo
P4	Sanitário PCD	2,85m²	Novo
P12	Sanitário (Masculino/Feminino)	35,33m²	Novo
P21	Acesso/ Rampa - Ladrilho hidr. tipo 11	6,81m²	Novo
P22	Acesso/ Rampa - Ladrilho hidr. tipo 12	24,00m²	Novo

RESERVADO PARA APROVAÇÕES

ALTERAÇÃO	DATA	ASSUNTO
04	22.07.25	Atualização do projeto (COPF)
03	22.05.15	Ajustes de Graficação
02	06.03.15	Ajustes de Graficação
01	18.02.15	REVISÃO

MEC - UFPEL - PROPLAD
PRÓ-REITORIA DE PLANEJAMENTO E DESENVOLVIMENTO
COORDENADORIA DE OBRAS E PLANEJAMENTO FÍSICO
Rua Gomes Carneiro nº1 - PELOTAS - RS - FONE: (53)3921 1201 E-MAIL: copf@ufpel.edu.br

Obra: GRANDE HOTEL
REFORMA E RESTAURO DA EDIFICAÇÃO

Prancha: 63/85-R04

Endereço: PRAÇA CORONEL PEDRO OSÓRIO, Nº 51 - PELOTAS - RIO GRANDE DO SUL


Projeto: EXECUTIVO

Planta: PLANTA DE PISO - TÉRREO

Escala: 1/75 Data: MAIO/2015


Identificação do desenho: PR 62 GH_ ExePisoSub.dwg

Autores do Projeto:
Arq. Vlademir Roman CAU A 12686-1 RRT 277531 9
Arq. Rodnaja Portoro Gomes de Jesus CAU A 36793-2 RRT 2632423
Arq. Katiele Tanse Radünz CAU A 95738-0 RRT 2760122
Acad. Brunna Kronbauer

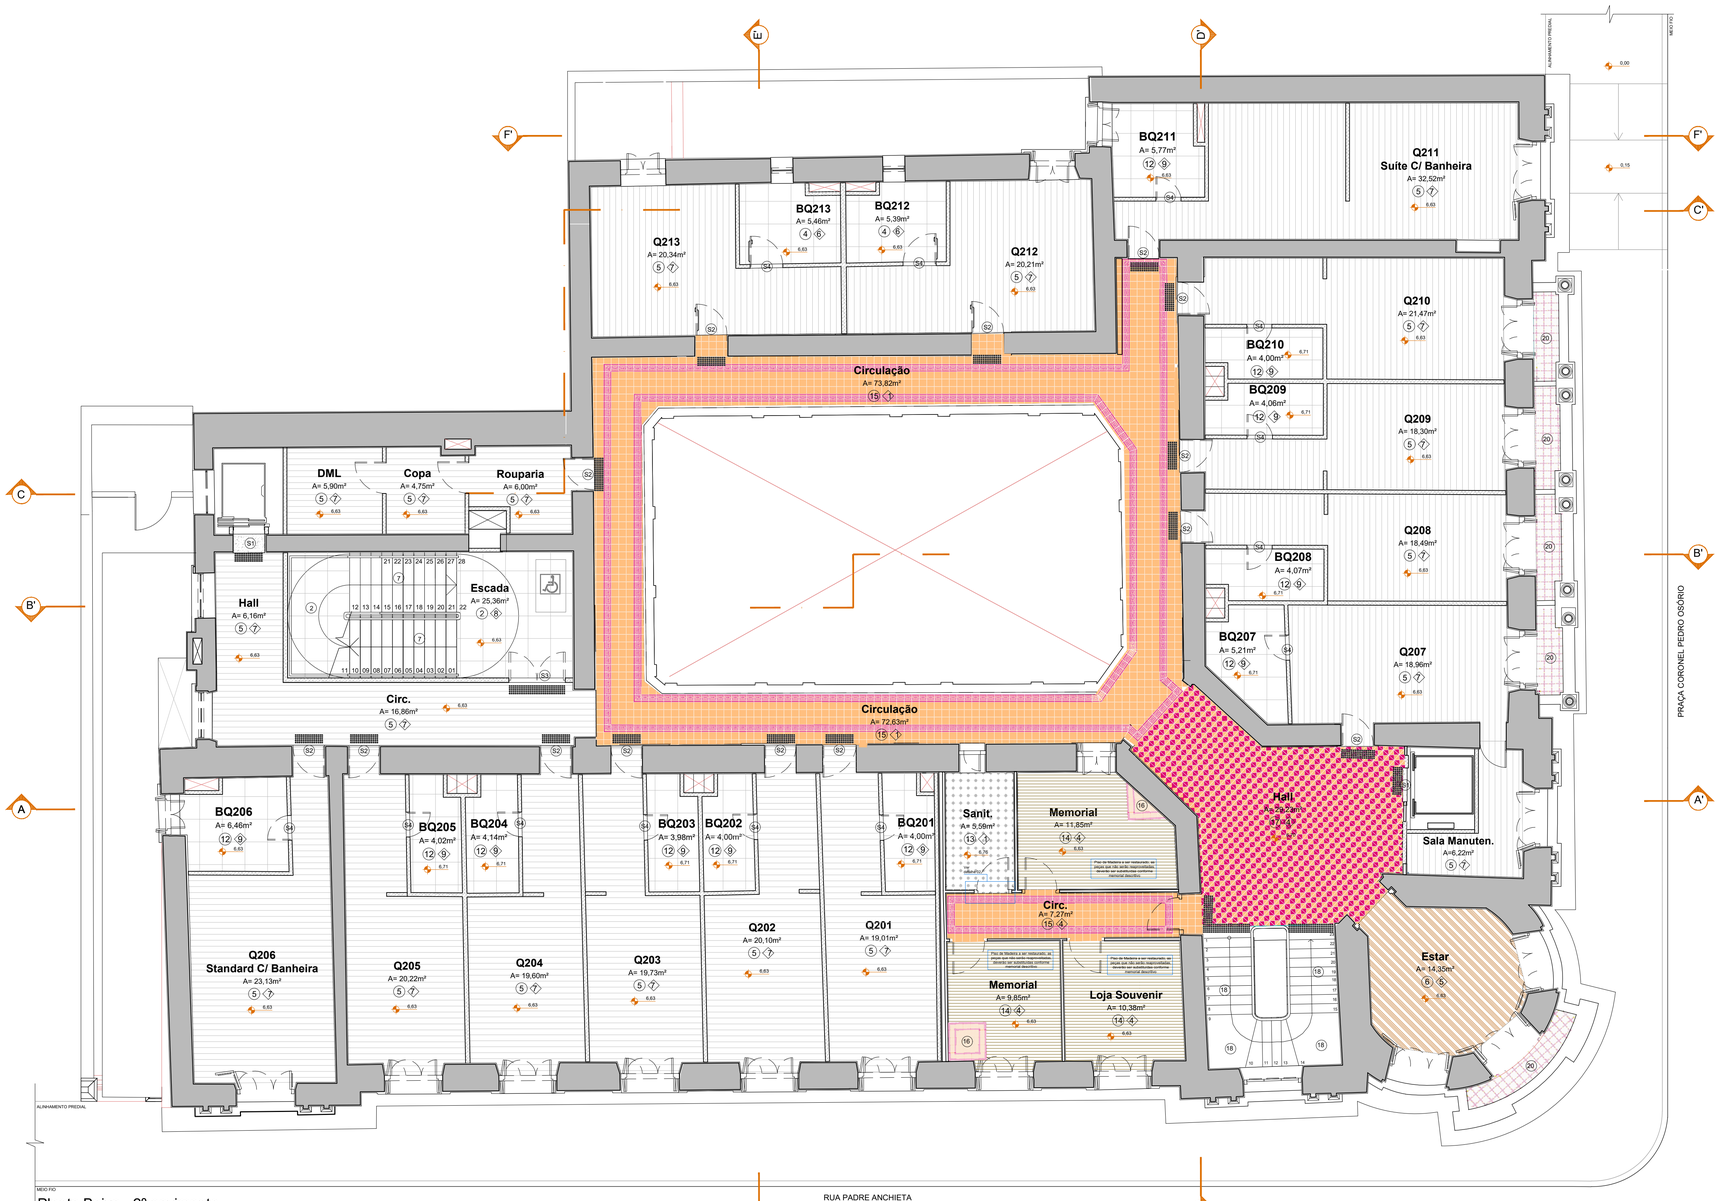


Planta Baixa - 2º pavimento

Escala 1/75

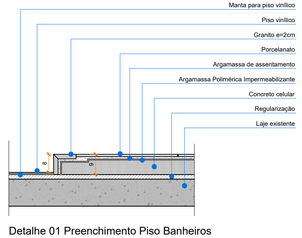

Detalhe 01 Preenchimento Piso Banheiros

Escala 1/10

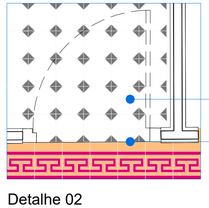


Ladrilhos que não conseguirão ser limpos e reaproveitados, poderão ser substituídos pelos ladrilhos que serão retirados dos sanitários do térreo. Caso não seja possível essa solução, deverão ser feitos novos ladrilhos com desenho e cor idênticos aos originais

Refazer soleira em concreto com piso de ladrilho hidráulico


Detalhe 02

Sem escala

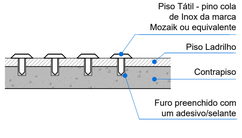

Detalhe da Aplicação do Piso Tátil

s/ Escala

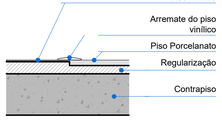

Detalhe de Encontro de pisos


s/ Escala

LEGENDA E NOTA

TIPOS DE PISO

Nº	DESCRIÇÃO
P2	Piso de Basalto Levigado Regular.
P4	Piso Cerâmico 60x60cm Eliane Linha Maxigrês Monte Branco ou equivalente.
P5	Piso Vinílico Tarkett Fademac Rústico Macadâmia Ref. 9321645 ou equivalente.
P6	Piso de Madeira.
P12	Piso Porcelanato Portobello Mineral Concreto Aparente 60x60cm ou equivalente.
P13	Ladrilho Hidráulico Tipo 4.
P14	Piso de Madeira Original que será restaurado conforme memorial descritivo
P15	Ladrilho Hidráulico Tipo 5.
P16	Ladrilho Hidráulico Tipo 6.
P17	Ladrilho Hidráulico Tipo 7.
P18	Mármore

TIPOS DE LADRILHO HIDRÁULICO:

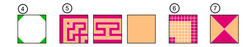


TIPOS DE RODAPÉ

Nº	DESCRIÇÃO	METRAGEM LINEAR
1	Sem rodapé.	361,23m
2	Madeira.	44,34m
3	Cerâmica.	44,95m
4	Madeira nova, com mesmo desenho do rodapé original	80,3m
5	Rodapé em estuque.	216,41m
6	Cerâmico Eliane Monte Branco ou equivalente.	43,79m
7	Vinílico Perfil HS 8cm Macadâmia Ref. A24005645 ou equivalente.	1485,21m
8	Rodapé em Basalto h=8cm.	283,15m
9	Rodapé em Porcelanato Portobello Mineral Concreto Aparente h=10cm ou equivalente.	369,05m



TIPOS DE SOLEIRA

Nº	DESCRIÇÃO
S1	Mármore.
S2	Arremate piso vinílico.
S3	Basalto.
S4	Granito.

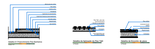

QUADRO DE PISOS DO 2º PAVIMENTO

Nº	DESCRIÇÃO	ÁREA	ESTADO
P4	BQ212 e BQ213	10,85m²	Novo
P5	Q201 a Q213, DML, copa, rouparia, hall elevador/circulação, sala manutenção	317,97m²	Novo
P2/7	Escada/patamares	32,16m²	Novo
P6	Estar	14,35m²	Novo
P12	BQ201 a BQ211	49,71m²	Novo
P13	Sanitário memorial	5,69m²	Manutenção
P14	Memorial/ Loja souvenir	30,67m²	Manutenção
P15	Circulação	73,82m²	Manutenção
P16	Ladrilho hidráulico tipo 6	1,50m²	Manutenção
P17	Hall	29,23m²	Manutenção
P18	Escada mármore	15,13m²	Manutenção

RESERVADO PARA APROVAÇÕES

01	18.02.15	REVISÃO
ALTERAÇÃO	DATA	ASSUNTO

MEC - UFPEL - PROPLAD

PRÓ-REITORIA DE PLANEJAMENTO E DESENVOLVIMENTO

COORDENADORIA DE OBRAS E PLANEJAMENTO FÍSICO

Rua Gomes Carneiro nº1 - PELOTAS - RS - FONE: (53)3921 1201 E-MAIL: copf@ufpel.edu.br

Obra: GRANDE HOTEL
REFORMA E RESTAURO DA EDIFICAÇÃO

Prancha: 64/85-R01

Endereço: PRAÇA CORONEL PEDRO OSÓRIO, Nº 51 - PELOTAS - RIO GRANDE DO SUL

Projeto: EXECUTIVO


Planta: PLANTA DE PISO - 2º PAVIMENTO

Escala: 1/75

Data: FEVEREIRO/2015


Identificação do desenho: PR G4 GH ExePiso 2º Pav.dwg

Autores do Projeto:
Arq. Vlademir Roman CAU A 12686-1 RRT 2775319
Arq. Rodrigo Poltosi Gomes de Jesus CAU A 38793-2 RRT 2692423
Arq. Katiele Tanise Radünz CAU A 95738-0 RRT 2760122
Colaboradores do Projeto:
Acad. Brunna Kronbauer Acad. Eduardo Zdanowicz Acad. Rafael Puig

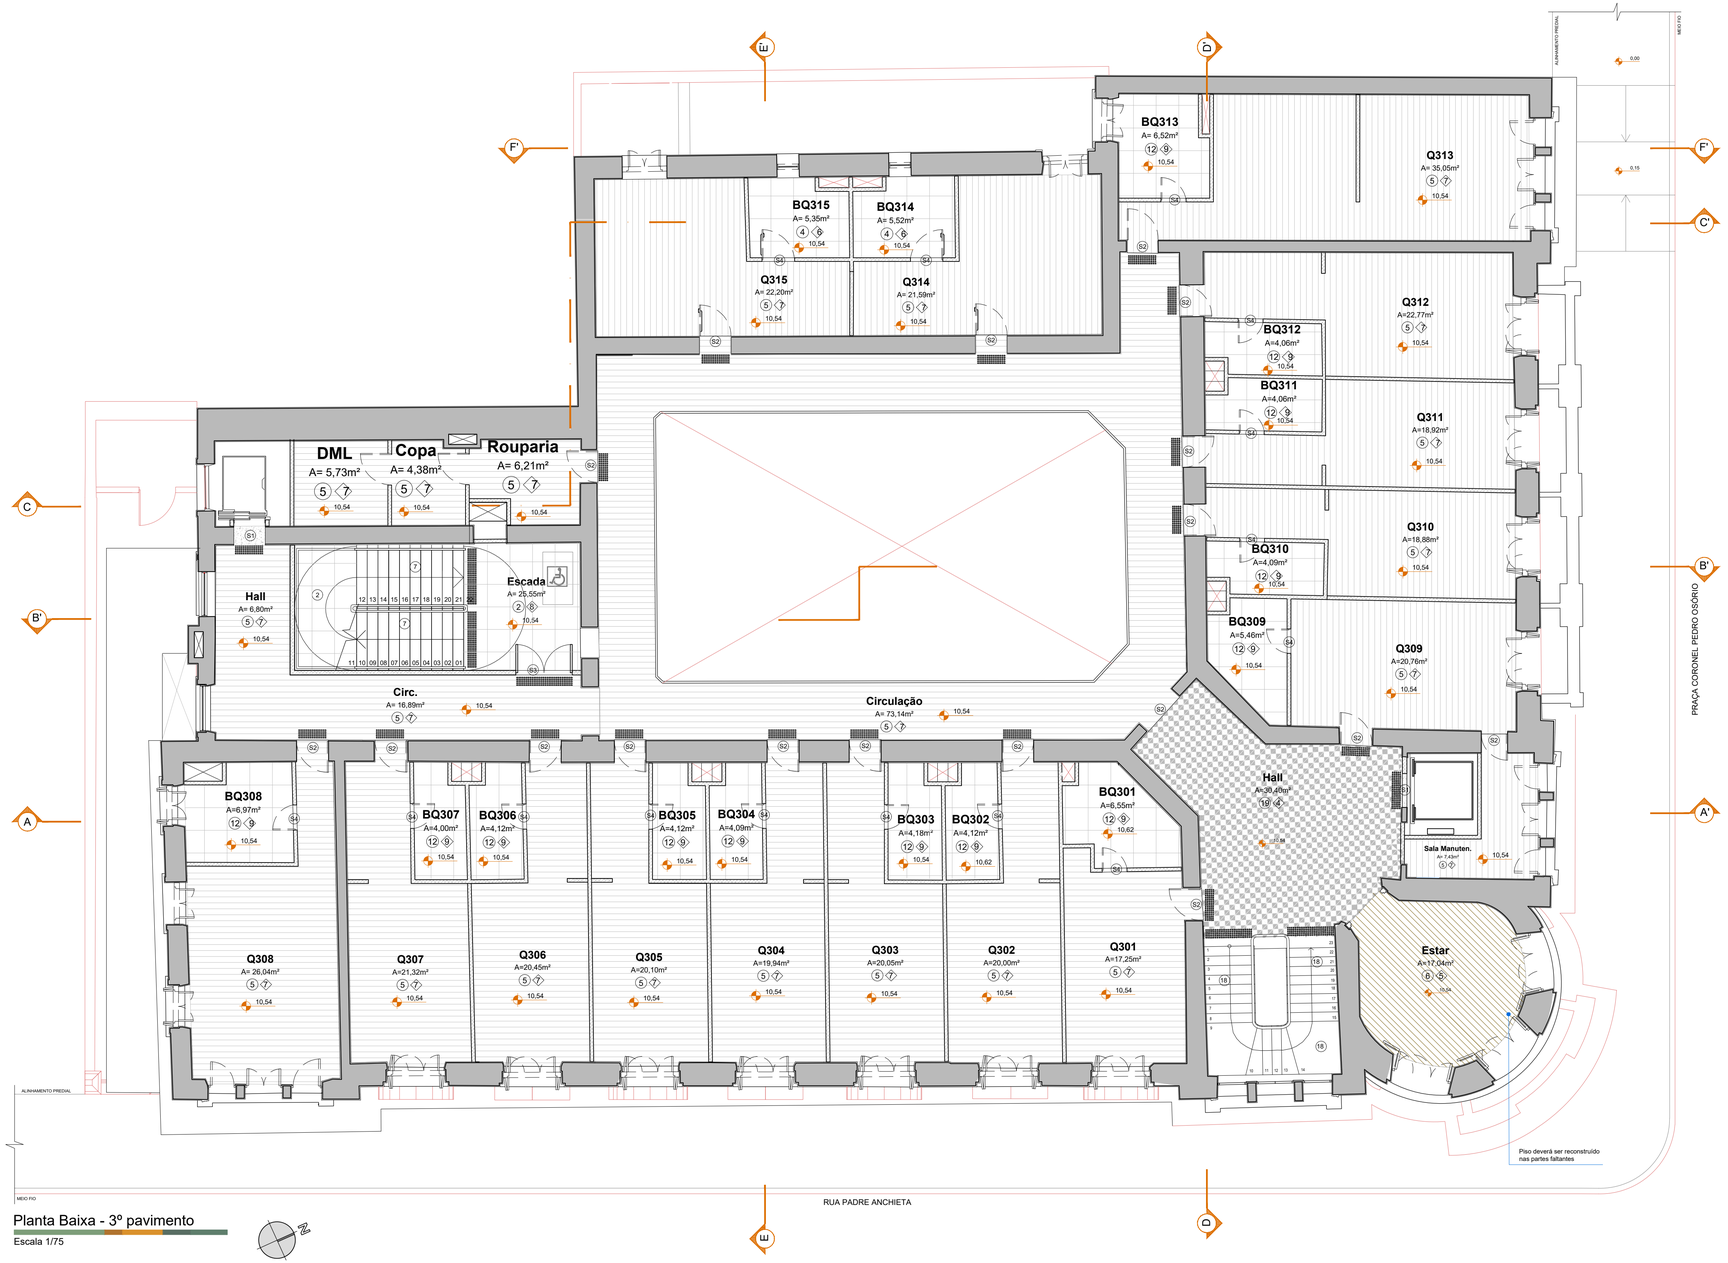

Planta Baixa - 3º pavimento

Escala 1/75

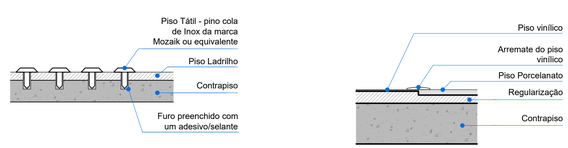

Detalhe da Aplicação do Piso Tátil

s/ Escala

Detalhe de Encontro de pisos

s/ Escala

LEGENDA E NOTA

TIPOS DE PISO

Nº	DESCRIÇÃO
P2	Piso de Basalto Levigado Regular.
P4	Piso Cerâmico 60x60cm Eliane Linha Maxigrês Monte Branco ou equivalente.
P5	Piso Vinílico Tarkett Fademac Rústico Macadâmia Ref. 9321645 ou equivalente.
P6	Piso de Madeira.
P12	Piso Porcelanato Portobello Mineral Concreto Aparente 60x60cm ou equivalente.
P18	Mármore
P19	Ladrilho Hidráulico Tipo 8.

TIPOS DE LADRILHO HIDRÁULICO:

0

TIPOS DE RODAPÉ

Nº	DESCRIÇÃO	METRAGEM LINEAR
1	Sem rodapé.	361,23m
2	Madeira.	44,34m
3	Cerâmica.	44,95m
4	Madeira.	80,3m
5	Rodapé em estuque.	216,41m
6	Cerâmico Eliane Monte Branco ou equivalente.	43,79m
7	Vinílico Perfil HS 8cm Macadâmia Ref. A24005645 ou equivalente.	1485,21m
8	Rodapé em Basalto h=8cm.	283,15m
9	Rodapé em Porcelanato Portobello Mineral Concreto Aparente h=10cm ou equivalente.	369,05m



TIPOS DE SOLEIRA

Nº	DESCRIÇÃO
S1	Mármore.
S2	Arremate piso vinílico.
S3	Basalto.
S4	Granito.

QUADRO DE PISOS DO 3º PAVIMENTO

Nº	DESCRIÇÃO	ÁREA	ESTADO
P4	BQ314 e BQ315	10,87m²	Novo
P5	Q301 a Q315, DML, copa, rouparia, hall elev/circulação, sala manutenção, circulação	446,63m²	Novo
P6	ESTAR	17,04m²	**Novo**
P27	ESCADA/ PATAMARES	32,16m²	Novo
P12	BQ301 a BQ313	62,34m²	Novo
P19	HALL	30,40m²	Manutenção
P18	ESCADA MÁRMORE	15,13m²	Manutenção

RESERVADO PARA APROVAÇÕES

ALTERAÇÃO	DATA	ASSUNTO
01	18.02.15	REVISÃO

MEC - UFPEL - PROPLAD

PRÓ-REITORIA DE PLANEJAMENTO E DESENVOLVIMENTO

COORDENADORIA DE OBRAS E PLANEJAMENTO FÍSICO

Rua Gomes Carneiro nº1 - PELOTAS - RS - FONE: (53)3921 1201 E-MAIL: copf@ufpel.edu.br

Obra: GRANDE HOTEL
REFORMA E RESTAURO DA EDIFICAÇÃO

Prancha: 65/85-R01

Endereço: PRAÇA CORONEL PEDRO OSÓRIO, Nº 51 - PELOTAS - RIO GRANDE DO SUL

Projeto: EXECUTIVO

Planta: PLANTA DE PISO - 3º PAVIMENTO

Escala: 1/75 Data: FEVEREIRO/2015

Identificação do desenho: PR 65 Gh Exe Piso 3º Pav.dwg

Autores do Projeto:
Arq. Vlademir Roman CAU A 12686-1 RRT 2775319
Arq. Rodrigo Poltosi Gomes de Jesus CAU A 38793-2 RRT 2692423
Arq. Katiele Tamise Radünz CAU A 95738-0 RRT 2760122
Colaboradores do Projeto:
Acad. Brunna Kronbauer Acad. Eduardo Zdanowicz Acad. Rafael Puig