



Planta Baixa - 4º pavimento

Escala 1/75

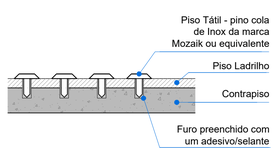


Detalhe da Aplicação do Piso Tátil

s/ Escala

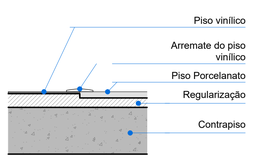

Detalhe de Encontro de pisos

s/ Escala

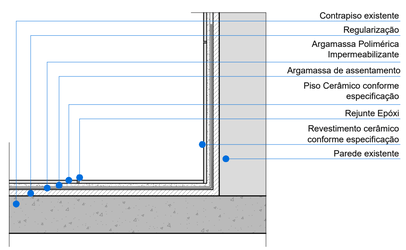

Detalhe Impermeabilização Laboratório Gastronomia

Escala 1/10

LEGENDA E NOTA

TIPOS DE PISO


Nº	DESCRIÇÃO
P2	Piso de Basalto Levigado Regular.
P3	Piso Cerâmico NBK Hunter Douglas Linha KerArt Life Ref. NB 3008 K27 40x40cm ou equivalente.
P5	Piso Vinílico Tarkett Fademac Rústico Macadâmia Ref. 9321645 ou equivalente.
P6	Piso de Madeira.
P12	Piso Porcelanato Portobello Mineral Concreto Aparente 60x60cm ou equivalente.
P19	Ladrilho Hidráulico Tipo 8.

TIPOS DE LADRILHO HIDRÁULICO:

8

TIPOS DE RODAPÉ

Nº	DESCRIÇÃO	METRAGEM LINEAR
1	Sem rodapé.	361,23m
2	Madeira.	44,34m
3	Cerâmica.	44,95m
4	Madeira.	80,3m
5	Rodapé em estuque.	216,41m
6	Cerâmico Eliane Monte Branco ou equivalente.	43,79m
7	Vinílico Perfil HS 8cm Macadâmia Ref. A24005645 ou equivalente.	1485,21m
8	Rodapé em Basalto h=8cm.	283,15m
9	Rodapé em Porcelanato Portobello Mineral Concreto Aparente h=10cm ou equivalente.	369,05m

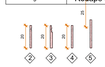

TIPOS DE SOLEIRA

Nº	DESCRIÇÃO
S1	Mármore.
S2	Arremate piso vinílico.
S3	Basalto.
S4	Granito.

QUADRO DE PISOS DO 4º PAVIMENTO

Nº	DESCRIÇÃO	ÁREA	ESTADO
P2	ESCADA/PATAMAR	10,61m²	Novo
P3	LABORATÓRIO DE GASTRONOMIA	103,39m²	Novo
P5	SECRETARIA, COORDENAÇÃO, LABORATÓRIO DE INFORMÁTICA, SALA DOS PROFESSORES/COPA, SALA INFRAESTRUTURA, DML, GUARDA-VOLUMES, HALL ELEV/CIRCULAÇÃO, SALA MANUTENÇÃO, CIRCULAÇÃO, DIRETÓRIO ACADÊMICO, SALA 01, 02,03, SALA DE PROJETOS, DEPÓSITO, ÁREA DE CONVIVÊNCIA	405,97m²	Novo
P12	SANITÁRIO (FEMININO/MASCULINO), SANITÁRIO SL PROFESSORES	56,22m²	Novo
P19	HALL	34,81m²	Manutenção

RESERVADO PARA APROVAÇÕES

ALTERAÇÃO	DATA	ASSUNTO
01	18.02.15	REVISÃO

MEC - UFPEL - PROPLAD
PRÓ-REITORIA DE PLANEJAMENTO E DESENVOLVIMENTO
COORDENADORIA DE OBRAS E PLANEJAMENTO FÍSICO
Rua Gomes Carneiro nº1 - PELOTAS - RS - FONE: (53)3921 1201 E-MAIL: copf@ufpel.edu.br

Obra:
GRANDE HOTEL
REFORMA E RESTAURO DA EDIFICAÇÃO

Prancha:
66/85-R01

Endereço:
PRAÇA CORONEL PEDRO OSÓRIO, Nº 51 - PELOTAS - RIO GRANDE DO SUL

Projeto:
PROJETO EXECUTIVO


Planta:
PLANTA DE PISO - 4º PAVIMENTO

Escala: 1/75

Data: FEVEREIRO/2015


Identificação do desenho:
PR_GG GH ExePiso 4º Pav.dwg

Autores do Projeto:
Arq. Vlademir Roman CAU A 12684-1 RRT 2775319
Arq. Rodrigo Poltosi Gomes de Jesus CAU A 38793-2 RRT 2692423
Arq. Katiele Tanise Rankirz CAU A 95735-0 RRT 2760122
Colaboradores do Projeto:
Acad. Brunna Kronbauer Acad. Eduardo Zdanowicz Acad. Rafael Puig

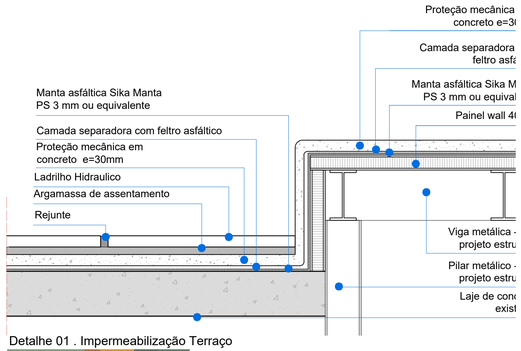

Detalhe 01 . Impermeabilização Terraço

Escala 1/7,5

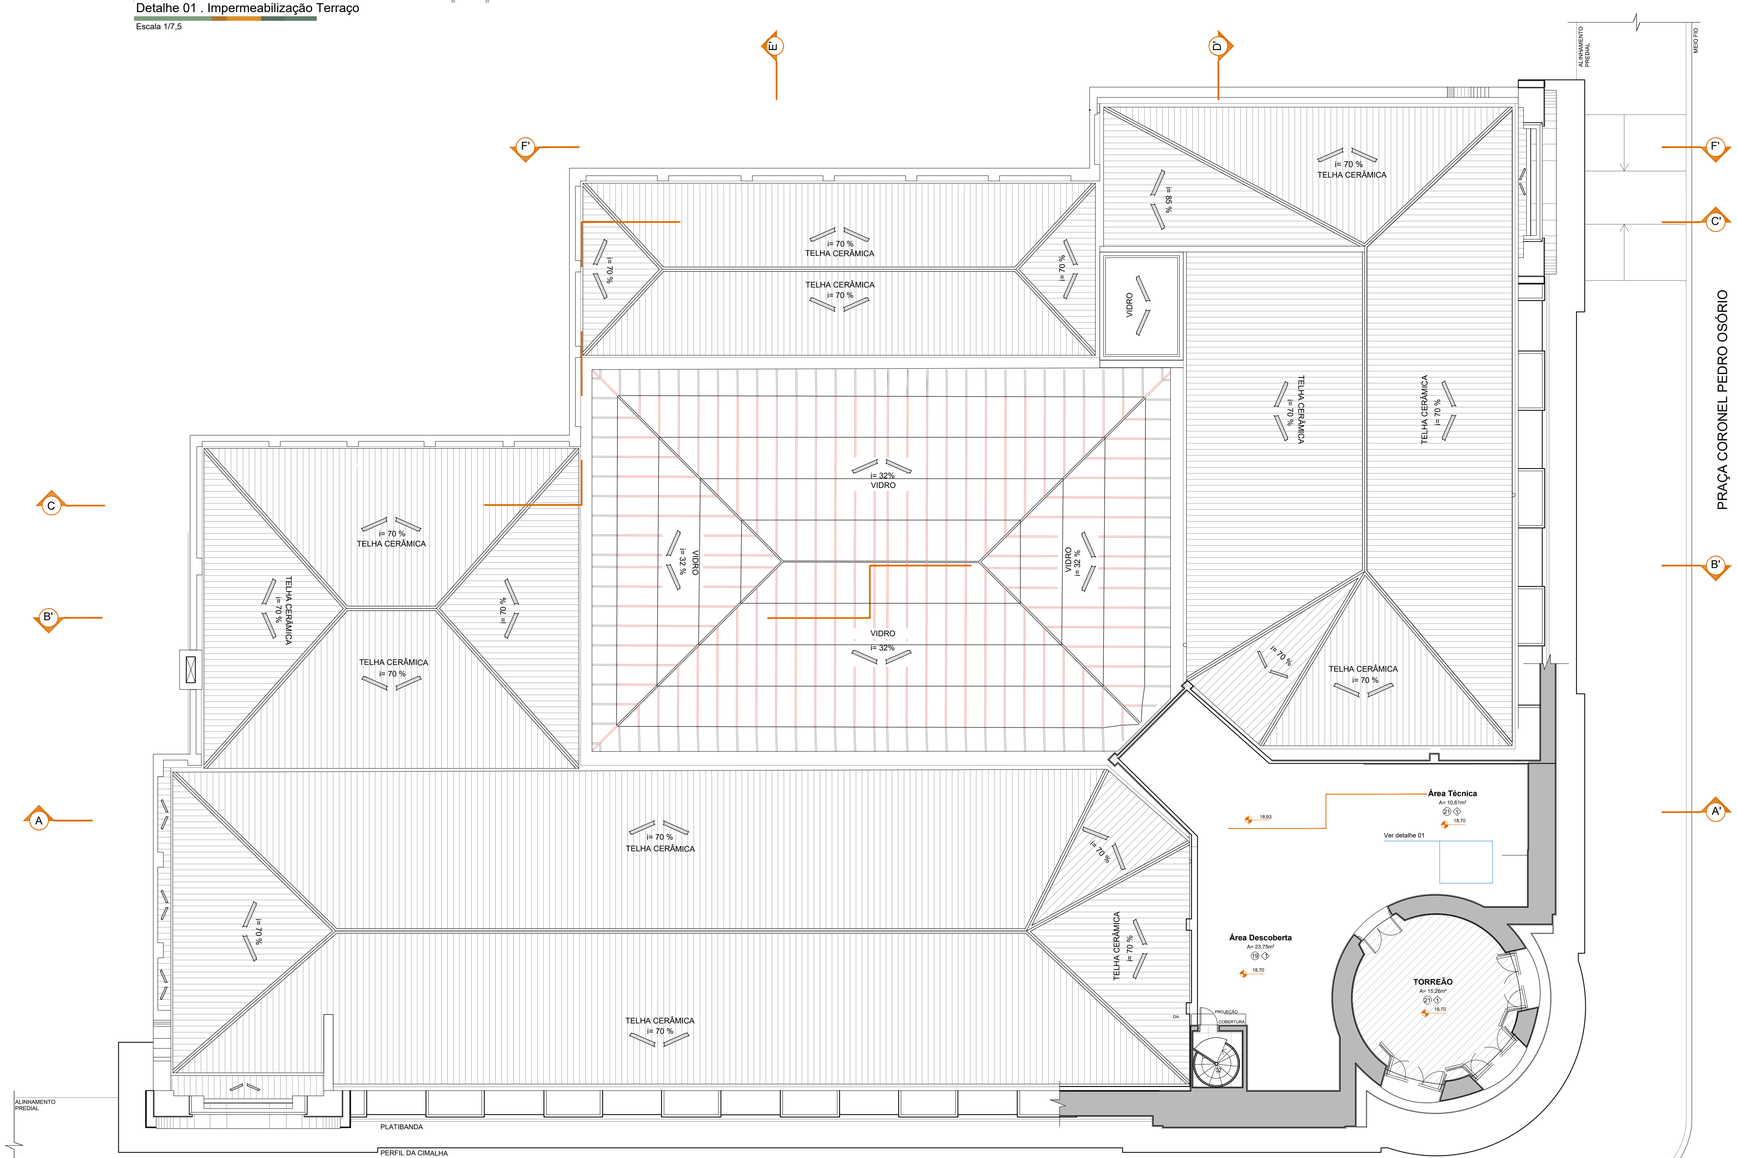

Planta Baixa - Terraço

Escala 1/75

LEGENDA E NOTA

TIPOS DE PISO

Nº	DESCRIÇÃO
P19	Ladrilho Hidráulico Tipo 9.
P23	Contrapiso de concreto 3cm apoiado em painel wall.

TIPO DE LADRILHO HIDRÁULICO:

9



TIPOS DE RODAPÉ

Nº	DESCRIÇÃO	METRAGEM LINEAR
1	Sem rodapé.	361,23m
2	Madeira.	44,34m
3	Cerâmica.	44,95m
4	Madeira.	80,3m
5	Rodapé em estuque.	216,41m
6	Cerâmico Eliane Monte Branco ou equivalente.	43,79m
7	Vinilico Perfil HS 8cm Macadâmia Ref. A24005645 ou equivalente.	1485,21m
8	Rodapé em Basalto h=8cm.	283,15m
9	Rodapé em Porcelanato Portobello Mineral Concreto Aparente h=10cm ou equivalente.	369,05m



TIPOS DE SOLEIRA

Nº	DESCRIÇÃO
S1	Mármore.
S2	Arremate piso vinílico.
S3	Basalto.
S4	Granito.

QUADRO DE PISOS DO TERRAÇO

Nº	DESCRIÇÃO	ÁREA	ESTADO
P19	Área descoberta	23,75m²	Manutenção
P21	Área técnica	10,61m²	Manutenção
P21	Torreão	15,26m²	Manutenção

RESERVADO PARA APROVAÇÕES

ALTERAÇÃO	DATA	ASSUNTO
04	12.02.26	Atualização do Projeto Nova Licitação - COPF
03	12.05.15	Ajustes de Graficação
02	24.04.15	Ajustes de Graficação
01	18.02.15	REVISÃO

MEC - UFPEL - PROPLAD

PRÓ-REITORIA DE PLANEJAMENTO E DESENVOLVIMENTO

COORDENADORIA DE OBRAS E PLANEJAMENTO FÍSICO

Rua Gomes Carneiro nº1 - PELOTAS - RS - FONE: (53)3921 1201 E-MAIL: copf@ufpel.edu.br

Obra:
GRANDE HOTEL
REFORMA E RESTAURO DA EDIFICAÇÃO

Prancha: 67/85-R03

Endereço:
PRAÇA CORONEL PEDRO OSÓRIO, Nº 51 - PELOTAS - RIO GRANDE DO SUL

Projeto: EXECUTIVO


Planta:
PLANTA DE PISO - TERRAÇO

Escala: 1/75

Data: FEVEREIRO/2015


Identificação do desenho:
PR_67 GH ExePisoTerraco.dwg

Autores do Projeto:
Arq. Vlademir Roman CAU A 12686-1 RRT 2775319
Arq. Rodrigo Poltosi Gomes de Jesus CAU A 38793-2 RRT 2692423
Arq. Katiele Tanise Radünz CAU A 95736-0 RRT 2760122
Colaboradores do Projeto:
Acad. Brunna Kronbauer Acad. Eduardo Zdanowicz Acad. Rafael Puig

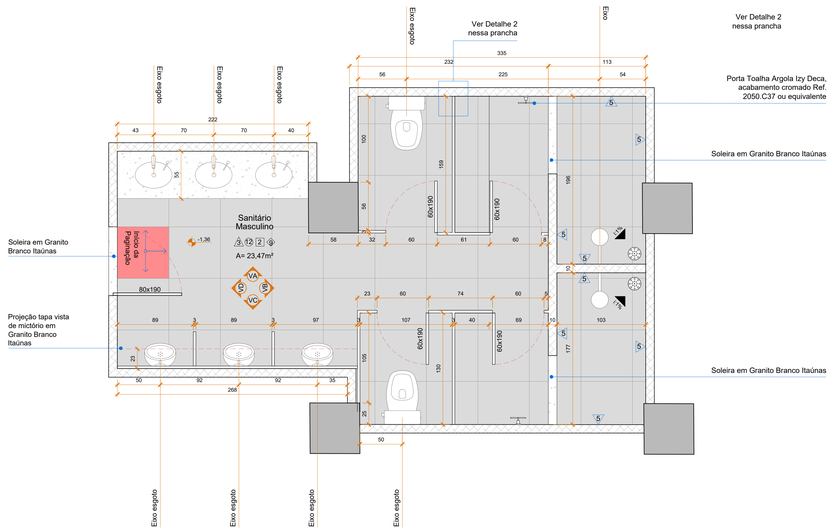

Sanitário Masculino - Subsolo


Escala 1/25

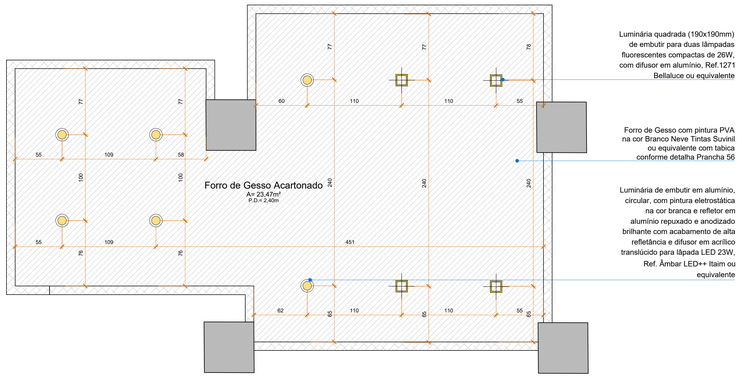


Sanitário Masculino - Planta de Forro

Escala 1/25

TABELA DE ACABAMENTOS	
PAREDE (PA)	3. Parede em Gesso Acartonado R.U. (Resistente à Umidade) com pintura PVA na cor Luar A092 Tintas Suvinil ou equivalente 5. Parede em gesso Acartonado R.U. ou alvenaria com pastilha bege - Pastilha de Porcelanato 30x30cm Ref. 4290 - Ceusa ou equivalente 9. Parede de alvenaria com pintura acrílica na cor Luar A092 Tintas Suvinil ou equivalente
PISO (PI)	4. Piso Cerâmico 60x60cm Eliane Linha Maxigrês Ecocement Gray AC ou equivalente 12. Piso Porcelanato Portobello Mineral Concreto Aparente 60x60cm ou equivalente
FORRO (FO)	2. Forro de gesso com pintura PVA na cor branco neve Tintas Suvinil ou equivalente
RODAPÉ (RO)	6. Rodapé Cerâmico Eliane Maxigrês Monte Branco h=10cm ou equivalente 9. Rodapé em Porcelanato Portobello Mineral Concreto Aparente 10x60cm ou equivalente

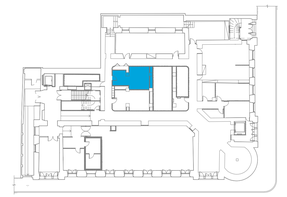


PLANTA BAIXA SUBSOLO

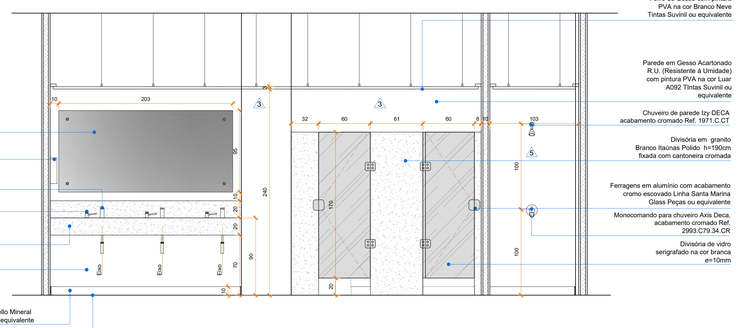


Vista A

Escala 1/25

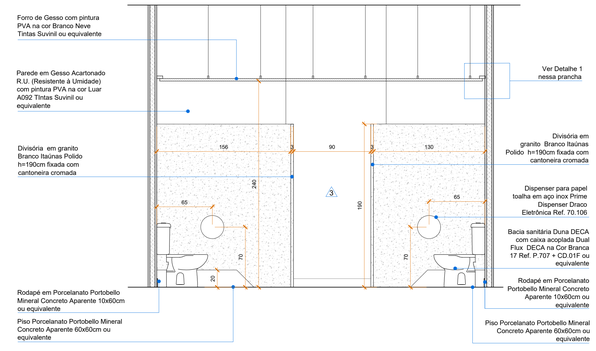


Vista B

Escala 1/25

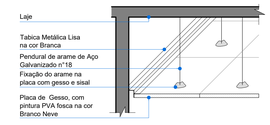


Detalhe 1 - Forro de Gesso

S/ escala

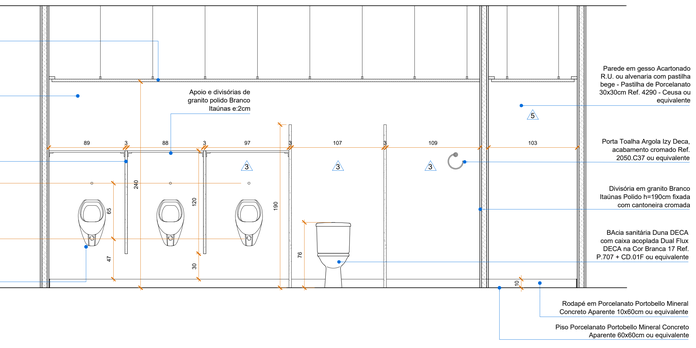


Vista C

Escala 1/25

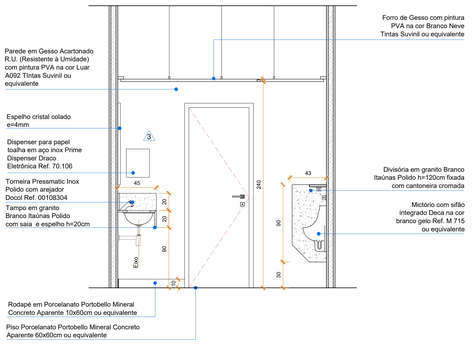

Vista D


Escala 1/25

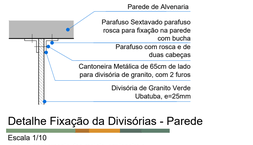

Detalhe Fixação da Divisórias - Parede

Escala 1/10

Obs.: O acabamento dos metais, cantoneira e parafusos deverá em cromado acetinado

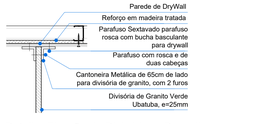

Detalhe Fixação da Divisórias - Drywall

Escala 1/10

Obs.: O acabamento dos metais, cantoneira e parafusos deverá em cromado acetinado

RESERVADO PARA APROVAÇÕES

02	03.02.26	Atualização Nova Licitação - COPF
01	18.02.15	Revisão
ALTERAÇÃO	DATA	ASSUNTO

MEC - UFPEL - PROPLAD
PRÓ-REITORIA DE PLANEJAMENTO E DESENVOLVIMENTO
COORDENADORIA DE OBRAS E PLANEJAMENTO FÍSICO
Rua Gomes Carneiro nº1 - PELOTAS - RS - FONE: (53)3921 1201 E-MAIL: copf@ufpel.edu.br

Obra: GRANDE HOTEL
REFORMA E RESTAURO DA EDIFICAÇÃO

Prancha: 68/85-R01

Endereço: PRAÇA CORONEL PEDRO OSÓRIO, Nº 51 - PELOTAS - RIO GRANDE DO SUL


Projeto: EXECUTIVO

Planta: ÁREAS MOLHADAS - SUBSOLO

Escala: 1:25 Data: 19/DEZEMBRO/2015


Identificação do desenho: PR- 68 e 69 _ Executivo _ Áreas Molhadas_Subsolo.dwg

Autores do Projeto:
Arq. Vladimir Roman CAU A 12686-1 RRT 2775319
Arq. Rodrigo Pollos Gomes de Jesus CAU A 35793-2 RRT 2692423
Arq. Katiele Tainee Kaloinz CAU A 35736-0 RRT 2760122
Colaboradores do Projeto:
Arq. Laura Azambuja Acad. Eduardo Zdanowicz Acad. Rafael Puig

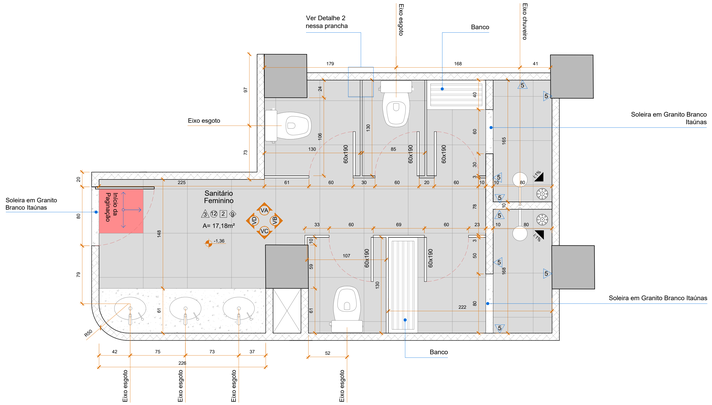

Sanitário Feminino - Subsolo

Escala 1/25

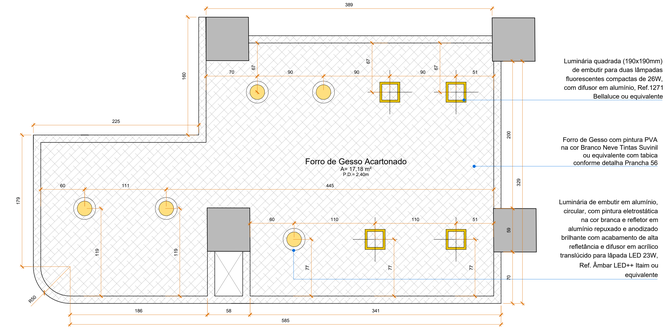


Luminária quadrada (190x190mm) de embutir para duas lâmpadas fluorescentes compactas de 26W, com difusor em alumínio, Ref.1271 Bellaluce ou equivalente

Forro de Gesso com pintura PVA na cor Branco Neve Tintas Suvinil ou equivalente com tabica conforme detalha Prancha 56

Luminária de embutir em alumínio, circular, com pintura eletrostática na cor branca e refletor em alumínio repucado e anodizado brilhante com acabamento de alta reflet ância e difusor em acrílico translúcido para lâpada LED 23W, Ref. Âmbar LED++ Itaim ou equivalente


Sanitário Feminino - Planta de Forro

Escala 1/25

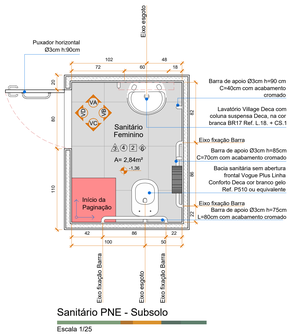

Sanitário PNE - Subsolo


Escala 1/25

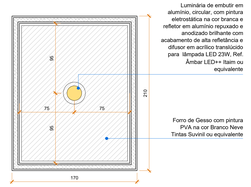


Sanitário PNE - Planta de Forro

Escala 1/25

TABELA DE ACABAMENTOS		
PAREDE (PA)	3.	Parede em Gesso Acartonado R.U. (Resistente à Umidade) com pintura PVA na cor Luar A092 Tintas Suvinil ou equivalente
	5.	Parede em gesso Acartonado R.U. ou alvenaria com pastilha bege - Pastilha de Porcelanato 30x30cm Ref. 4290 - Ceusa ou equivalente
	9.	Parede de alvenaria com pintura acrílica na cor Luar A092 Tintas Suvinil ou equivalente
PISO (PI)	4.	Piso Cerâmico 60x60cm Eliane Linha Maxigrês Ecocement Gray AC ou equivalente
	12.	Piso Porcelanato Portobello Mineral Concreto Aparente 60x60cm ou equivalente
FORRO (FO)	2.	Forro de gesso com pintura PVA na cor branco neve Tintas Suvinil ou equivalente
RODAPÉ (RO)	6.	Rodapé Cerâmico Eliane Maxigrês Monte Branco h=10cm ou equivalente
	9.	Rodapé em Porcelanato Portobello Mineral Concreto Aparente 10x60cm ou equivalente

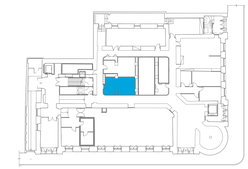


PLANTA BAIXA SUBSOLO

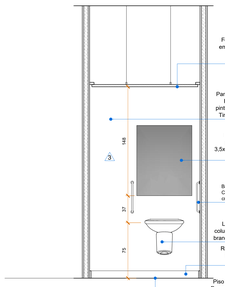


Vista A

Escala 1/25

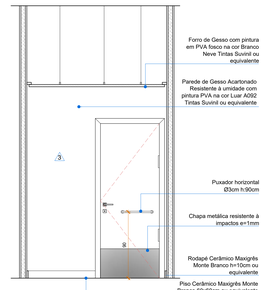


Vista D

Escala 1/25

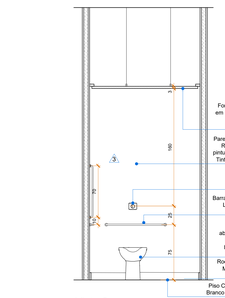

Vista C

Escala 1/25

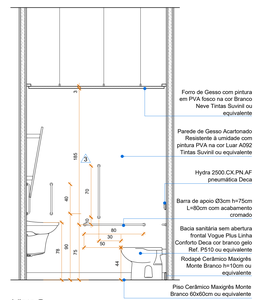

Vista B

Escala 1/25

Vista A

Escala 1/25

Vista B

Escala 1/25

Vista C

Escala 1/25

Vista D

Escala 1/25

Detalhe Fixação da Divisórias - Parede


Escala 1/10

Obs.: O acabamento dos metais, cantoneira e parafusos deverá em cromado acetinado

Detalhe Fixação da Divisórias - Drywall


Escala 1/10

Obs.: O acabamento dos metais, cantoneira e parafusos deverá em cromado acetinado

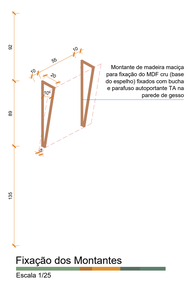

Fixação dos Montantes

Escala 1/25

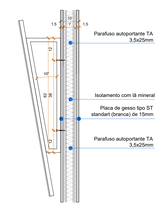

Detalhe 01 - Fixação Espelho

Escala 1/10

RESERVADO PARA APROVAÇÕES

02	27.03.15	Ajustes de Graficação
01	18.02.15	Revisão
ALTERAÇÃO	DATA	ASSUNTO

MEC - UFPEL - PROPLAD
PRÓ-REITORIA DE PLANEJAMENTO E DESENVOLVIMENTO
COORDENADORIA DE OBRAS E PLANEJAMENTO FÍSICO
Rua Gomes Carneiro nº1 - PELOTAS - RS - FONE: (53)3921 1201 E-MAIL: copf@ufpel.edu.br

Obra: GRANDE HOTEL
REFORMA E RESTAURO DA EDIFICAÇÃO

Prancha: 69/85-R02

Endereço: PRAÇA CORONEL PEDRO OSÓRIO, Nº 51 - PELOTAS - RIO GRANDE DO SUL

Projeto: EXECUTIVO

Planta: ÁREAS MOLHADAS - SUBSOLO


Escala: 1/25 Data: MAR/2001.5

Identificação do desenho: PR- 69 e 69 _ Executivo _ Áreas Molhadas_Subsolo.dwg

Autores do Projeto:


Arq. Vlademir Roman	CAU A 112262-1	RRT 27753/19
Arq. Rodrigo Pottes Gomes de Jesus	CAU A 58793-2	RRT 24252/13
Arq. Fabiola Tanse Kadro	CAU A 95736-0	RRT 27601/22

Colaboradores do Projeto:
Arq. Laura Alemão Acad. Eduardo Zdanowicz Acad. Rafael Puig Acad. Bruna Kronbauer

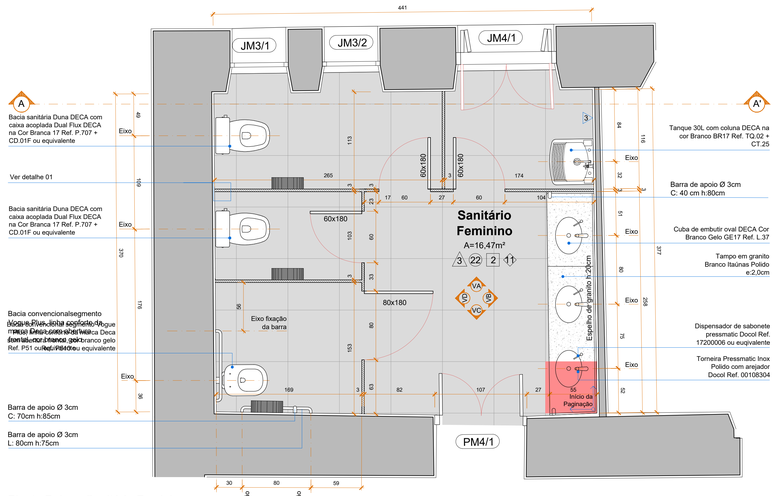

Planta Baixa - Sanitário Feminino


Escala 1/25

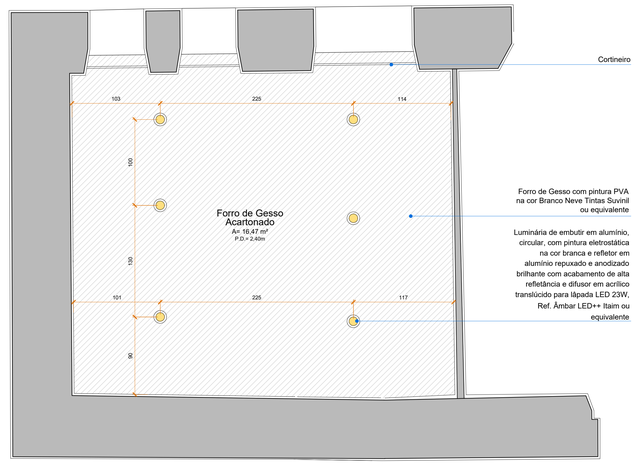

Sanitário Feminino - Forro

Escala 1/25


TABELA DE ACABAMENTOS	
PAREDE (PA)	3. Parede em Gesso Acartonado R.U. (Resistente à Umidade) com pintura PVA na cor Luar A092 Tintas Suvinil ou equivalente 5. Parede em gesso Acartonado R.U. ou alvenaria com pastilha bege - Pastilha de Porcelanato 30x30cm Ref. 4290 - Ceusa ou equivalente 9. Parede de alvenaria com pintura acrílica na cor Luar A092 Tintas Suvinil ou equivalente
PISO (PI)	12. Piso Porcelanato Portobello Mineral Concreto Aparente 60x60cm ou equivalente
FORRO (FO)	2. Forro de gesso com pintura PVA na cor branco neve Tintas Suvinil ou equivalente
RODAPÉ (RO)	9. Rodapé em Porcelanato Portobello Mineral Concreto Aparente 10x60cm ou equivalente

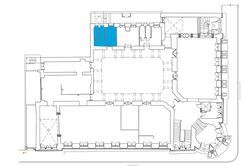

PLANTA BAIXA TÉRREO


Vista A

Escala 1/25

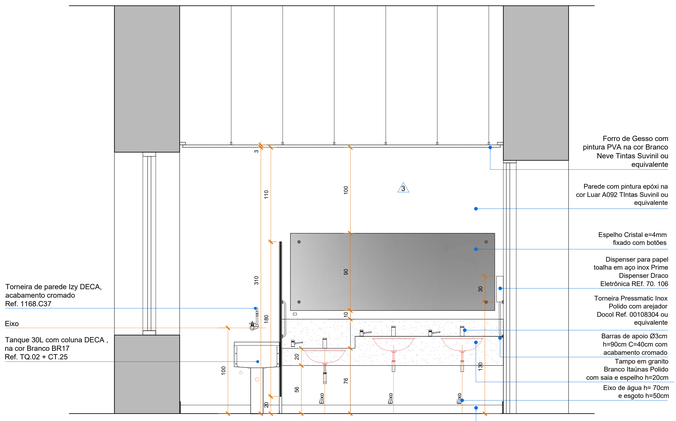


Vista B

Escala 1/25

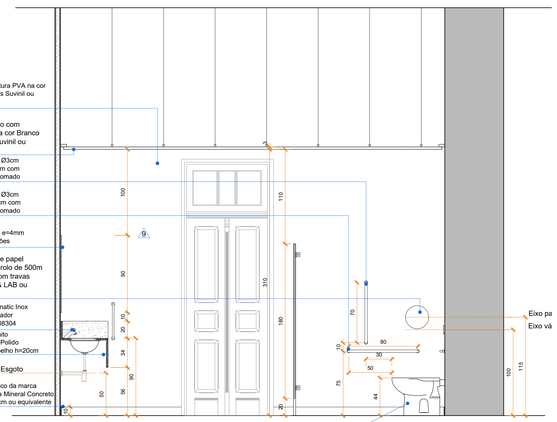


Vista C

Escala 1/25

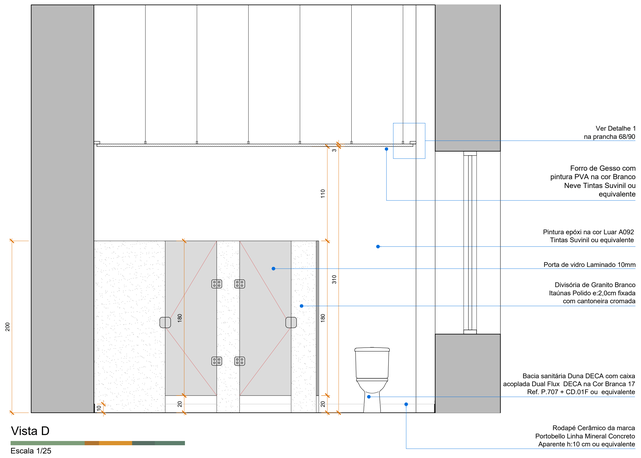

Vista D

Escala 1/25

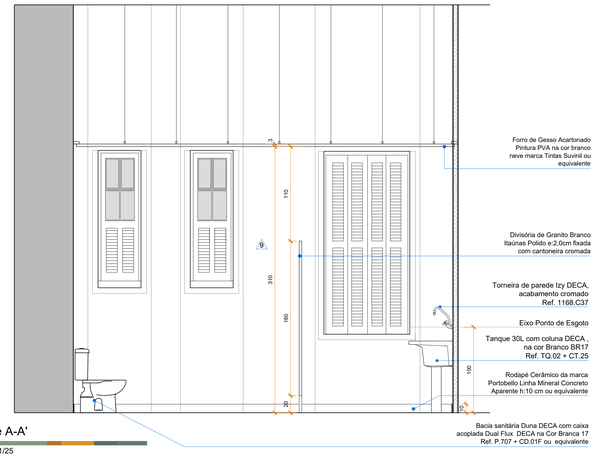

Corte A-A'

Escala 1/25



Detalhe 01 . Fixação da Divisórias - Parede

Escala 1/10

Obs.: O acabamento dos metais, cantoneira e parafusos deverá em cromado acetinado

RESERVADO PARA APROVAÇÕES

ALTERAÇÃO	DATA	ASSUNTO
01	18.02.15	Revisão

MEC - UFPEL - PROPLAD
PRÓ-REITORIA DE PLANEJAMENTO E DESENVOLVIMENTO
COORDENADORIA DE OBRAS E PLANEJAMENTO FÍSICO
Rua Gomes Carneiro nº1 - PELOTAS - RS - FONE: (53)3921 1201 E-MAIL: copf@ufpel.edu.br

Obra: GRANDE HOTEL
REFORMA E RESTAURO DA EDIFICAÇÃO

Endereço: PRAÇA CORONEL PEDRO OSÓRIO, Nº 51 - PELOTAS - RIO GRANDE DO SUL

Planta: ÁREAS MOLHADAS - TÉRREO

Prancha: 70/85-R01


Projeto: EXECUTIVO

Escala: 1:25

Data: FEVEREIRO2015


Identificação do desenho: PR.70 e 71 _ Executivo _ Áreas Molhadas_Térreo.dwg

Autores do Projeto:
Arq. Vlademir Romão — CAU A 12686-1 — RRT 2775319
Arq. Rodrigo Pottes Gomes de Jesus — CAU A 35783-2 — RRT 2629423
Arq. Katiele Tansse Radins — CAU A 95736-0 — RRT 2760122
Colaboradores do Projeto:
Arq. Leonardo Corá

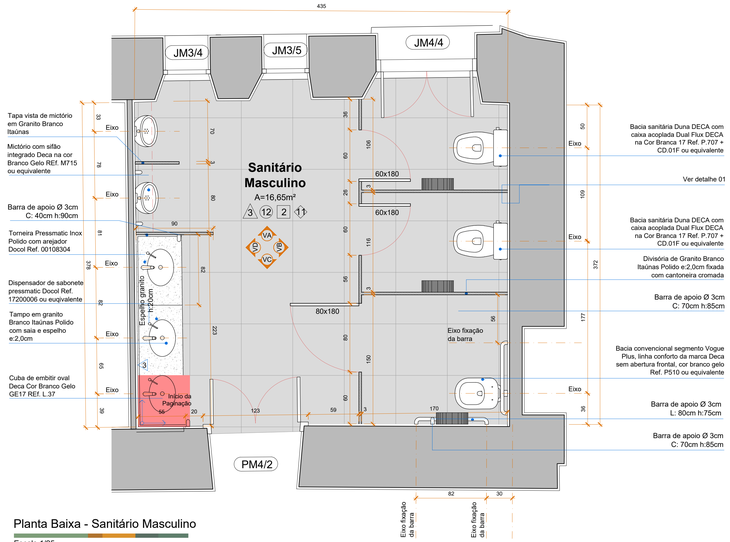


Planta Baixa - Sanitário Masculino

Escala 1/25

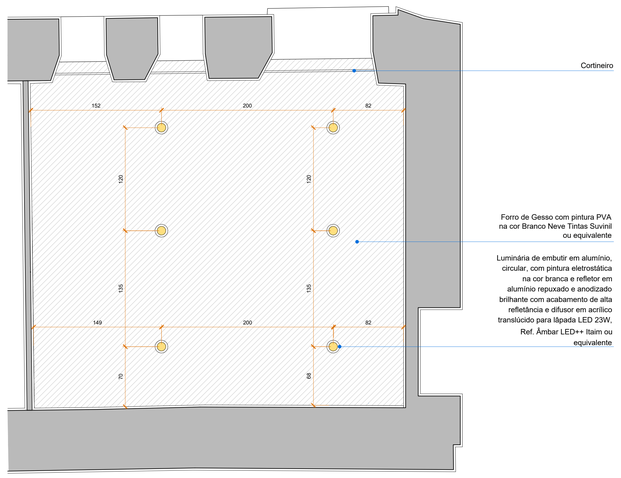


Planta Baixa - Sanitário Masculino

Escala 1/25

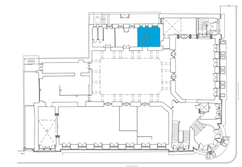


PLANTA BAIXA TÉRREO

TABELA DE ACABAMENTOS	
PAREDE (PA)	3. Parede em Gesso Acartonado R.U. (Resistente à Umidade) com pintura PVA na cor Luar A092 Tintas Suvinil ou equivalente 5. Parede em gesso Acartonado R.U. ou alvenaria com pastilha bege - Pastilha de Porcelanato 30x30cm Ref. 4290 - Ceusa ou equivalente 9. Parede de alvenaria com pintura acrílica na cor Luar A092 Tintas Suvinil ou equivalente
PISO (PI)	12. Piso Porcelanato Portobello Mineral Concreto Aparente 60x60cm ou equivalente
FORRO (FO)	2. Forro de gesso com pintura PVA na cor branco neve Tintas Suvinil ou equivalente
RODAPÉ (RO)	9. Rodapé em Porcelanato Portobello Mineral Concreto Aparente 10x60cm ou equivalente

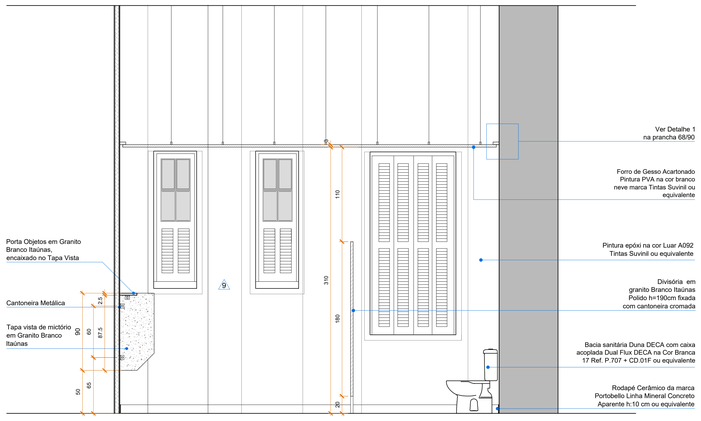


Vista A

Escala 1/25

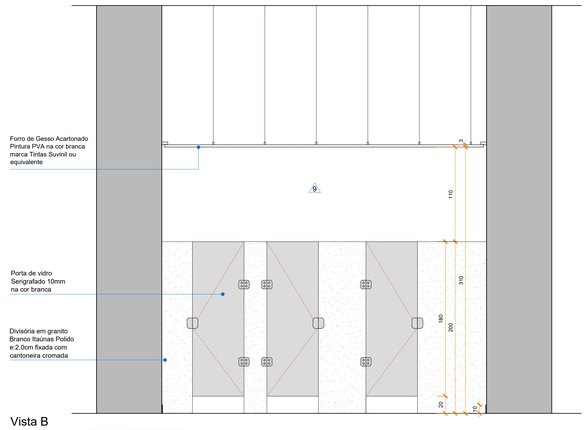


Vista B

Escala 1/25

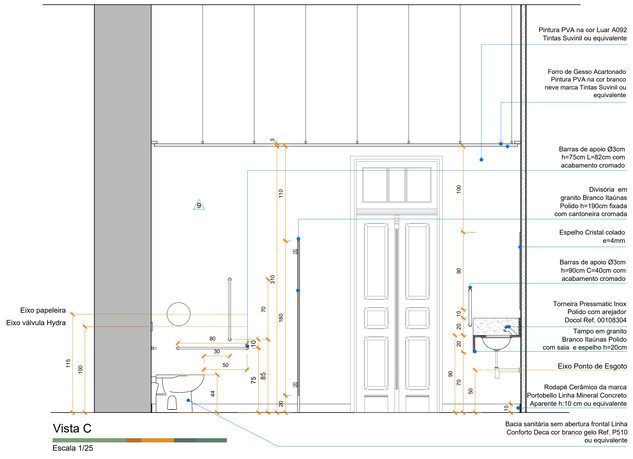

Vista C

Escala 1/25

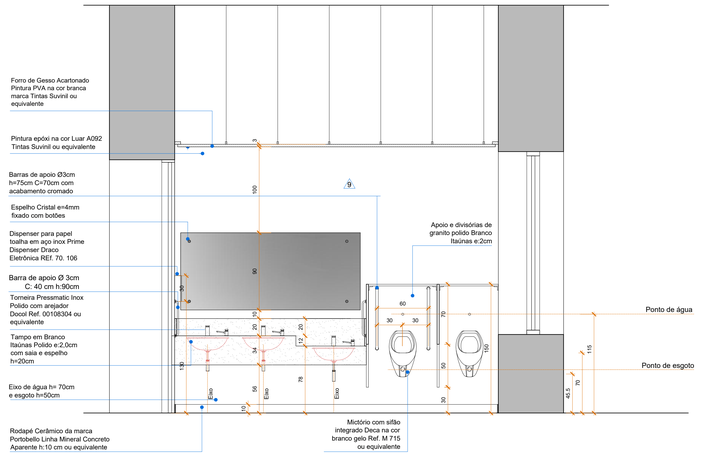

Vista D

Escala 1/25



Detalhe 01 . Fixação da Divisórias - Parede

Escala 1/10

Obs.: O acabamento dos metais, cantoneira e parafusos deverá em cromado acetinado

RESERVADO PARA APROVAÇÕES

01	18.02.15	Revisão
ALTERAÇÃO	DATA	ASSUNTO

MEC - UFPEL - PROPLAD
PRÓ-REITORIA DE PLANEJAMENTO E DESENVOLVIMENTO
COORDENADORIA DE OBRAS E PLANEJAMENTO FÍSICO
Rua Gomes Carneiro nº1 - PELOTAS - RS - FONE: (53)3921 1201 E-MAIL: copf@ufpel.edu.br

Obra: GRANDE HOTEL
REFORMA E RESTAURO DA EDIFICAÇÃO

Prancha: 71/85-R01

Endereço: PRAÇA CORONEL PEDRO OSÓRIO, Nº 51 - PELOTAS - RIO GRANDE DO SUL


Projeto: EXECUTIVO

Planta: ÁREAS MOLHADAS - TÉRREO

Escala: 1:25 Data: FEVEREIRO/2015


Identificação do desenho: PR 70 e 71 _ Executivo _ Áreas Molhadas_Térreo.dwg

Autores do Projeto:
Arq. Vlademir Roman CAU A 12686-1 RRT 2775319
Arq. Rosângo Pottes Gomes de Jesus CAU A 35793-2 RRT 2629423
Arq. Katiele Tanise Kadorz CAU A 95736-0 RRT 27601 22
Colaboradores do Projeto:
Arq. Leonardo Corá

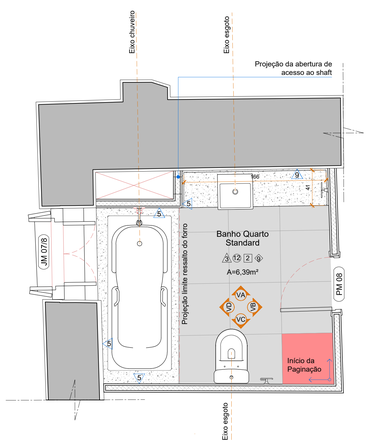


Banho Quarto Standard - BQ206 e BQ308

Escala 1/25

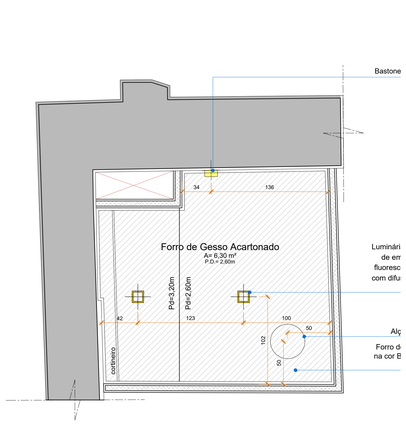


Banho Quarto Standard - Planta de Forro

Escala 1/25

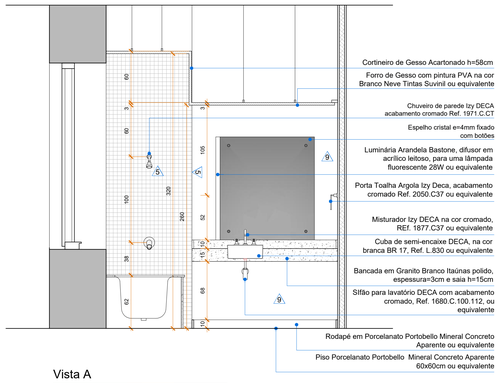


Vista A

Escala 1/25

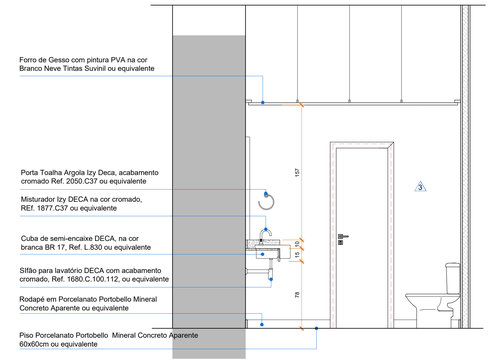


Vista B

Escala 1/25

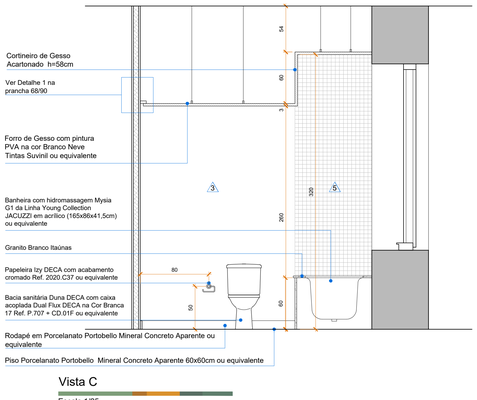

Vista C

Escala 1/25

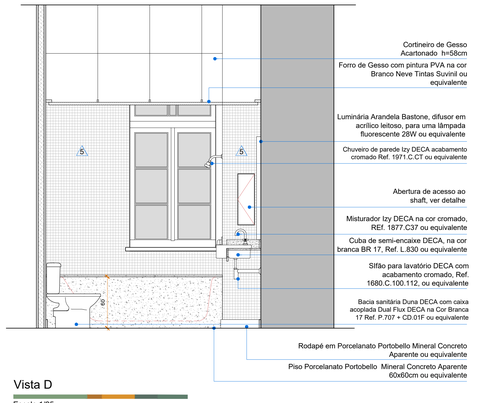

Vista D

Escala 1/25




Detalhe abertura para vistoria do Shaft


Escala 1/10

Obs.: A instalação da abertura deve ser executada a 60cm do piso, nos caso dos banheiros onde existir bancada a altura da abertura será de 120cm do piso.

TABELA DE ACABAMENTOS	
PAREDE (PA)	3. Parede em Gesso Acartonado R.U. (Resistente à Umidade) com pintura PVA na cor Luar A092 Tintas Suvinil ou equivalente 5. Parede em gesso Acartonado R.U. ou alvenaria com pastilha bege - Pastilha de Porcelanato 30x30cm Ref. 4290 - Ceusa ou equivalente 9. Parede de alvenaria com pintura acrílica na cor Luar A092 Tintas Suvinil ou equivalente
PISO (PI)	3. Piso Porcelanato Portobello Mineral Concreto Aparente 60x60cm ou equivalente 4. Piso Cerâmico 60x60cm Eliane Linha Maxigrês Monte Branco ou equivalente
FORRO (FO)	2. Forro de gesso com pintura PVA na cor branco neve Tintas Suvinil ou equivalente
RODAPÉ (RO)	6. Rodapé Cerâmico Eliane Maxigrês Monte Branco h=10cm ou equivalente 9. Rodapé em Porcelanato Portobello Mineral Concreto Aparente h=10cm ou equivalente

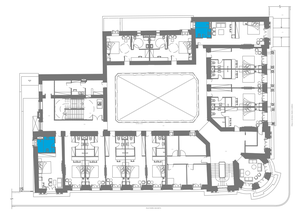


PLANTA BAIXA 2º e 3º PAVIMENTO

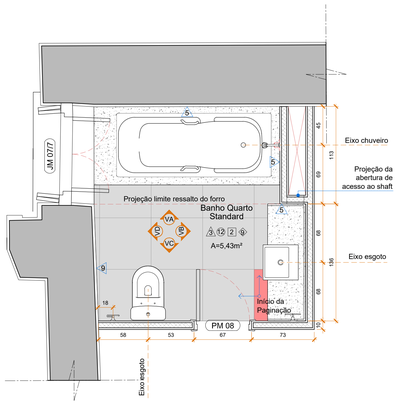


Banho Quarto Standard - BQ211 e BQ313

Escala 1/25

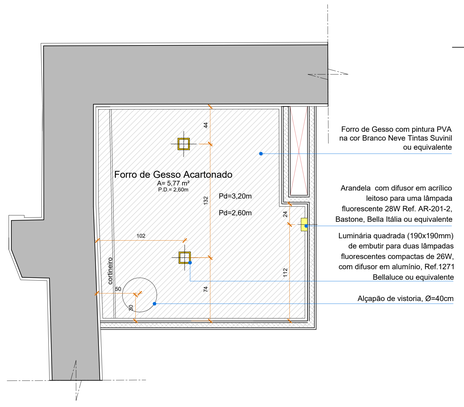


Banho Quarto Standard - Planta de Forro

Escala 1/25

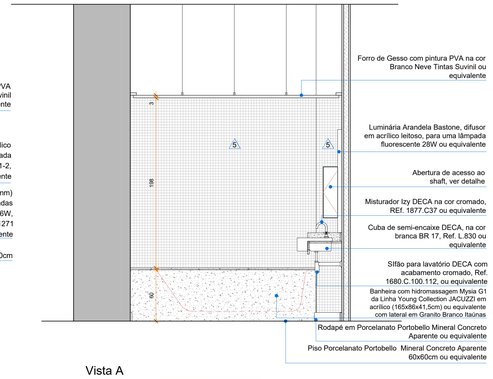


Vista A

Escala 1/25

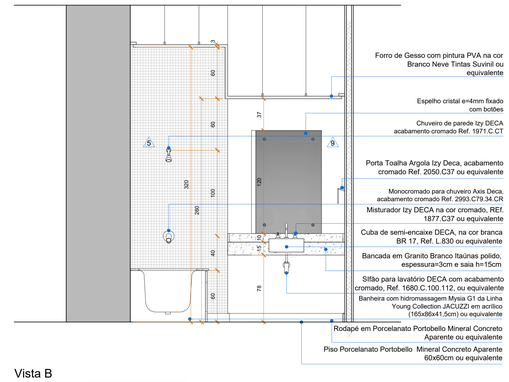


Vista B

Escala 1/25

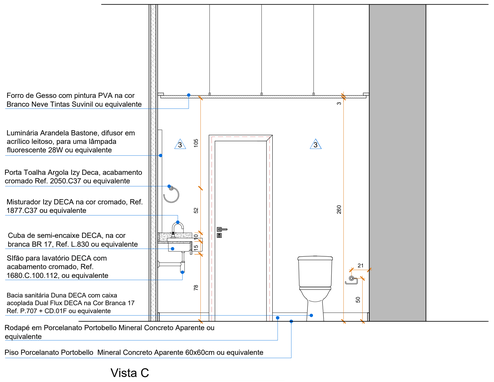

Vista C

Escala 1/25

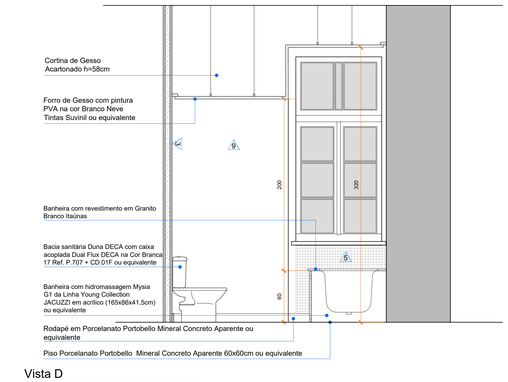

Vista D

Escala 1/25

RESERVADO PARA APROVAÇÕES

01	18.02.15	Revisão
ALTERAÇÃO	DATA	ASSUNTO

MEC - UFPEL - PROPLAD
PRÓ-REITORIA DE PLANEJAMENTO E DESENVOLVIMENTO
COORDENADORIA DE OBRAS E PLANEJAMENTO FÍSICO
Rua Gomes Carneiro nº1 - PELOTAS - RS - FONE: (53)3921 1201 E-MAIL: copf@ufpel.edu.br

Obra: GRANDE HOTEL
REFORMA E RESTAURO DA EDIFICAÇÃO

Prancha: 72/85-R01

Endereço: PRAÇA CORONEL PEDRO OSÓRIO, Nº 51 - PELOTAS - RIO GRANDE DO SUL

Projeto: EXECUTIVO

Planta: ÁREAS MOLHADAS - 2º e 3º PAVIMENTOS

Escala: 1/25


Data: FEVEREIRO/2015

Identificação do desenho: PI.72.72-74_Fevereiro_ Áreas Molhadas_2º e 3º Pavimento.dwg

Autores do Projeto:


Arq. Vlademir Roman	CAU A 12686-1	RRT 2775319
Arq. Rodrigo Pottes Gomes de Jesus	CAU A 35793-2	RRT 2629423
Arq. Katiele Tanise Radons	CAU A 95736-0	RRT 2760122

Colaboradores do Projeto:
Acad. Bruna Kronbauer

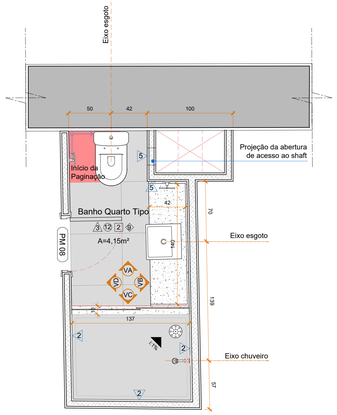


Banho Quarto Tipo - 2º e 3º Pavimento

Escala 1/25

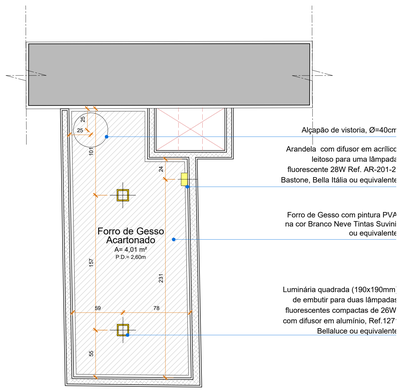


Banho Quarto Tipo - Planta de Forro

Escala 1/25

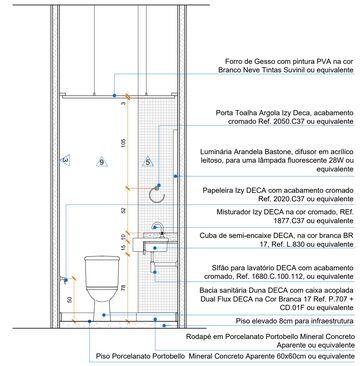


Vista A

Escala 1/25

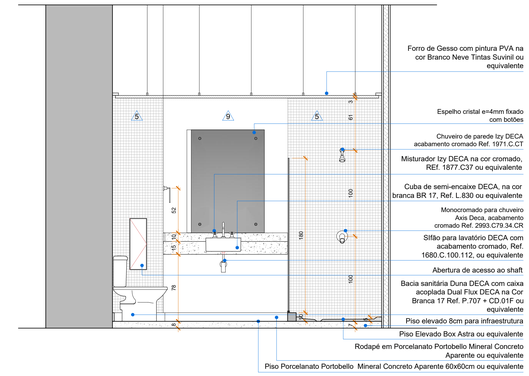

Vista B


Escala 1/25

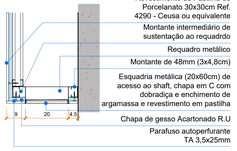

Detalhe abertura para vistoria do Shaft


Escala 1/10

Obs.: A instalação da abertura deve ser executada a 60cm do piso, nos caso dos banheiros onde existir bancada a altura da abertura será de 120cm do piso.

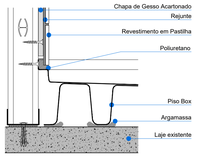


Detalhe de Instalação do Piso Box

Escala 1/5

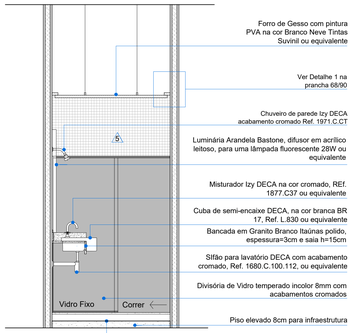

Vista C

Escala 1/25

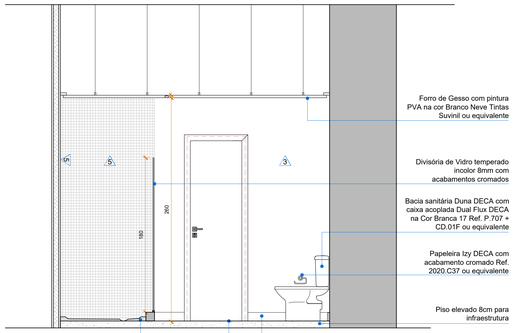


Vista D


Escala 1/25

cromado Ref. 2050.C37 ou equivalente

TABELA DE ACABAMENTOS	
PAREDE (PA)	3. Parede em Gesso Acartonado R.U. (Resistente à Umidade) com pintura PVA na cor Luar A092 Tintas Suvinil ou equivalente 5. Parede em gesso Acartonado R.U. ou alvenaria com pastilha bege - Pastilha de Porcelanato 30x30cm Ref. 4290 - Ceusa ou equivalente 9. Parede de alvenaria com pintura acrílica na cor Luar A092 Tintas Suvinil ou equivalente
PISO (PI)	3. Piso Porcelanato Portobello Mineral Concreto Aparente 60x60cm ou equivalente 4. Piso Cerâmico 60x60cm Eliane Linha Maxigrês Monte Branco ou equivalente
FORRO (FO)	2. Forro de gesso com pintura PVA na cor branco neve Tintas Suvinil ou equivalente
RODAPÉ (RO)	6. Rodapé Cerâmico Eliane Maxigrês Monte Branco h=10cm ou equivalente 9. Rodapé em Porcelanato Portobello Mineral Concreto Aparente h=10cm ou equivalente

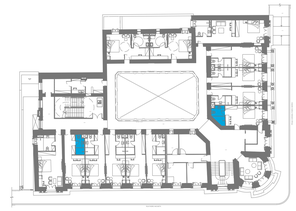


PLANTA BAIXA 2º e 3º PAVIMENTO

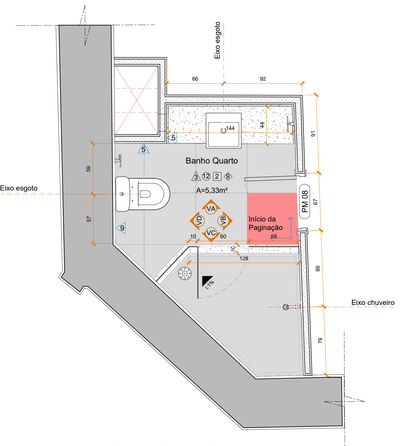


Banho Quarto BQ207 e BQ309

Escala 1/25

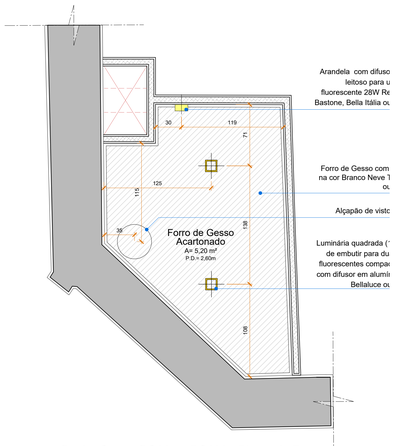


Banho Quarto BQ207 e BQ309 - Planta de Forro

Escala 1/25

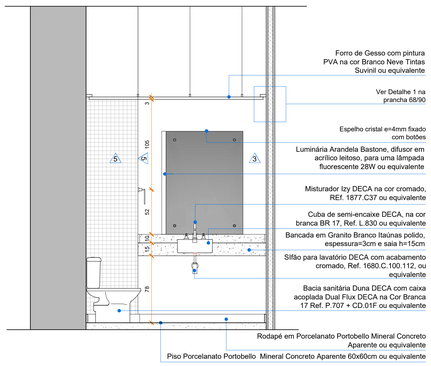


Vista A

Escala 1/25

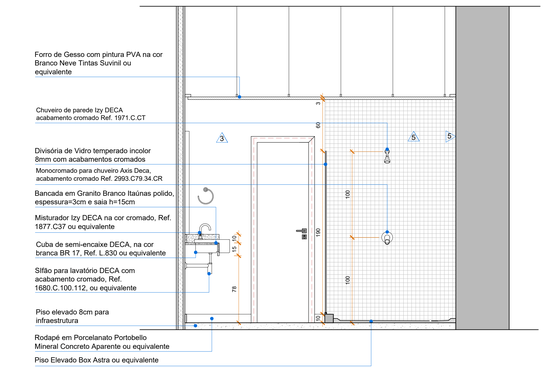


Vista B

Escala 1/25

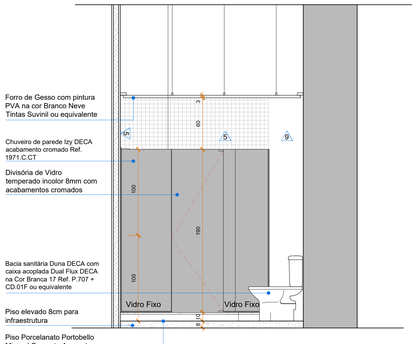

Vista C

Escala 1/25

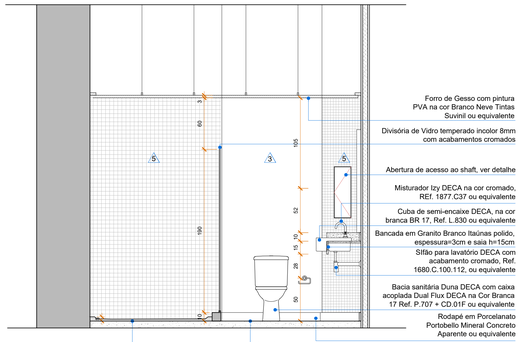

Vista D

Escala 1/25

RESERVADO PARA APROVAÇÕES

01	18.02.15	Revisão
ALTERAÇÃO	DATA	ASSUNTO

MEC - UFPEL - PROPLAD
PRÓ-REITORIA DE PLANEJAMENTO E DESENVOLVIMENTO
COORDENADORIA DE OBRAS E PLANEJAMENTO FÍSICO
Rua Gomes Carneiro nº1 - PELOTAS - RS - FONE: (53)3921 1201 E-MAIL: copf@ufpel.edu.br

Obra:
GRANDE HOTEL
REFORMA E RESTAURO DA EDIFICAÇÃO

Prancha:
73/85-R01

Endereço:
PRAÇA CORONEL PEDRO OSÓRIO, Nº 51 - PELOTAS - RIO GRANDE DO SUL

Projeto:
EXECUTIVO


Planta:
ÁREAS MOLHADAS - 2º e 3º PAVIMENTOS

Escala: 1:25 Data: FEVEREIRO/2015

Identificação do desenho:
R6 13.73 e 74_Sanitários _ Áreas Molhadas_2º e 3º Pavimento.dwg


Autores do Projeto:
Arq. Vlademir Ronai CAU A 12626-1 RRT 27753 19
Arq. Rodrigo Fortes Gomes de Jesus CAU A 56783-2 RRT 26824 23
Arq. Katiele Tanise Kaaliny CAU A 95736-0 RRT 27601 22

Colaboradores do Projeto:
Acad. Bruna Kronbauer

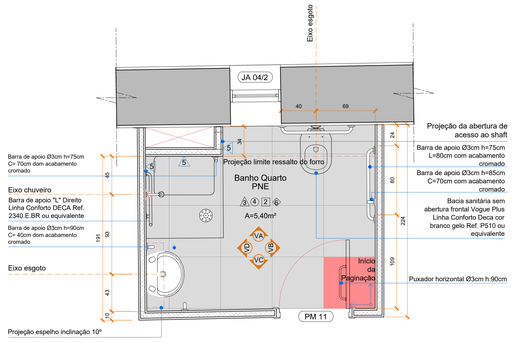


Banho Quarto PNE - 2º e 3º Pavimento

Escala 1/25

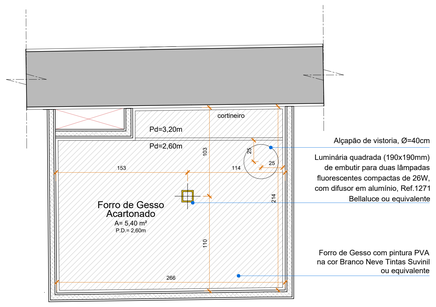

Banho Quarto PNE - Planta de Forro

Escala 1/25

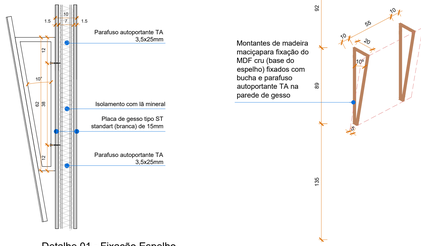


Detalhe 01 - Fixação Espelho

Escala 1/10

Fixação dos Montantes


Escala 1/25

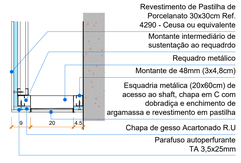

Detalhe abertura para vistoria do Shaft


Escala 1/10

Obs.: A instalação da abertura deve ser executada a 60cm do piso, nos caso dos banheiros onde existir bancada a altura da abertura será de 120cm do piso.

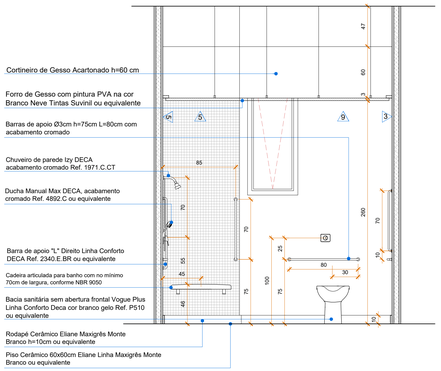


Vista A

Escala 1/25

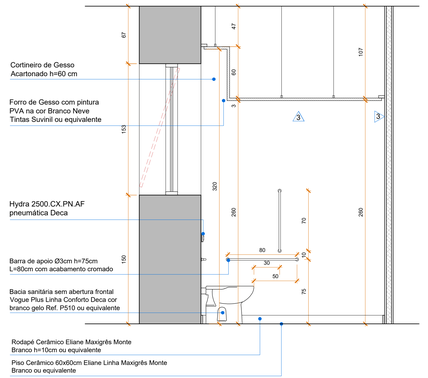


Vista B

Escala 1/25

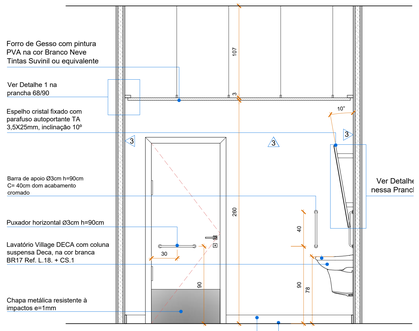

Vista C


Escala 1/25

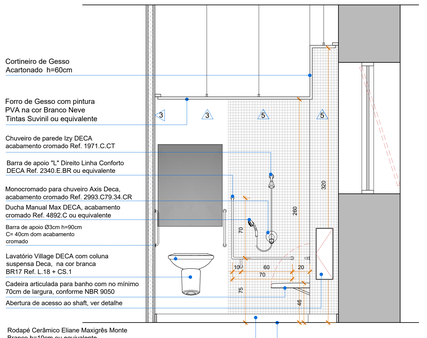

Vista D

Escala 1/25

TABELA DE ACABAMENTOS	
PAREDE (PA)	3. Parede em Gesso Acartonado R.U. (Resistente à Umidade) com pintura PVA na cor Luar A092 Tintas Suvinil ou equivalente 5. Parede em gesso Acartonado R.U. ou alvenaria com pastilha bege - Pastilha de Porcelanato 30x30cm Ref. 4290 - Ceusa ou equivalente 9. Parede de alvenaria com pintura acrílica na cor Luar A092 Tintas Suvinil ou equivalente
PISO (PI)	3. Piso Porcelanato Portobello Mineral Concreto Aparente 60x60cm ou equivalente 4. Piso Cerâmico 60x60cm Eliane Linha Maxigrês Monte Branco ou equivalente
FORRO (FG)	2. Forro de gesso com pintura PVA na cor branco neve Tintas Suvinil ou equivalente
RODAPÉ (RO)	6. Rodapé Cerâmico Eliane Maxigrês Monte Branco h=10cm ou equivalente 9. Rodapé em Porcelanato Portobello Mineral Concreto Aparente h=10cm ou equivalente

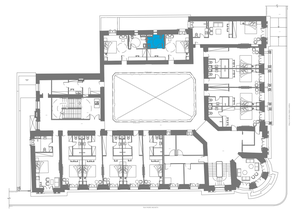

PLANTA BAIXA 2º e 3º PAVIMENTO

RESERVADO PARA APROVAÇÕES

ALTERAÇÃO	DATA	ASSUNTO
02	27.03.15	Ajustes de Graficação
01	18.02.15	Revisão

MEC - UFPEL - PROPLAD
PRÓ-REITORIA DE PLANEJAMENTO E DESENVOLVIMENTO
COORDENADORIA DE OBRAS E PLANEJAMENTO FÍSICO
Rua Gomes Carneiro nº1 - PELOTAS - RS - FONE: (53)3921 1201 E-MAIL: copf@ufpel.edu.br

Obra: GRANDE HOTEL
REFORMA E RESTAURO DA EDIFICAÇÃO

Prancha: 74/85-R02

Endereço: PRAÇA CORONEL PEDRO OSÓRIO, Nº 51 - PELOTAS - RIO GRANDE DO SUL


Projeto: EXECUTIVO

Planta: ÁREAS MOLHADAS - 2º e 3º PAVIMENTOS

Escala: 1/25 Data: MARÇO/ 2015


Identificação do desenho: PR 72.73 e 74_ Detalhes _ Áreas Molhadas_2º e 3º Pavimento.dwg

Autores do Projeto:
Arq. Vladenor Roman — CAU A 126AG-1 — RRT 27753/9
Arq. Rodrigo Pottes Gomes de Jesus — CAU A 36793-2 — RRT 26292/23
Arq. Katielle Tanise Radaloz — CAU A 95736-0 — RRT 27601/22
Colaboradores do Projeto:
Acad. Brunna Kronbauer

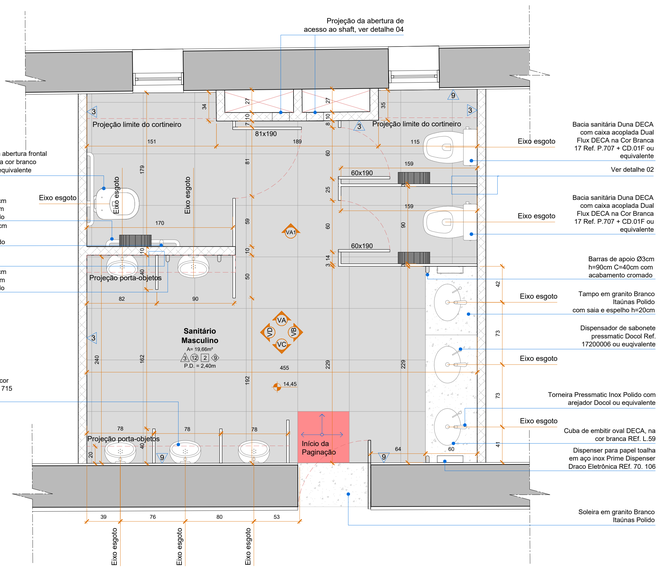


Banheiro Masculino - 4º Pavimento

Escala 1/25

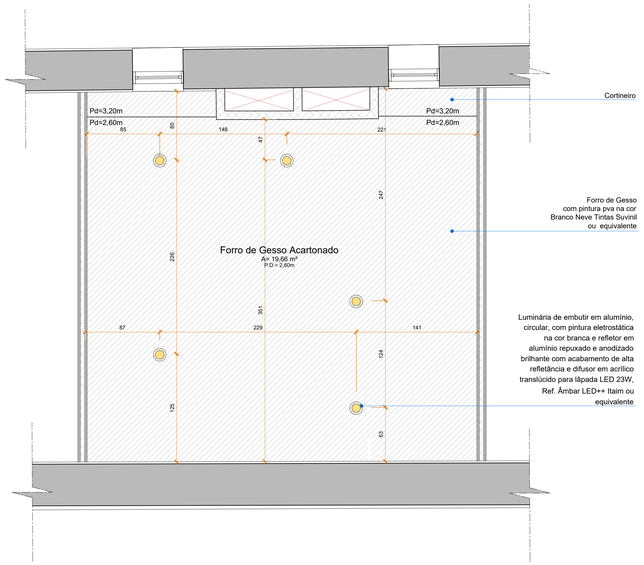


Banheiro Masculino - Planta de Forro

Escala 1/25

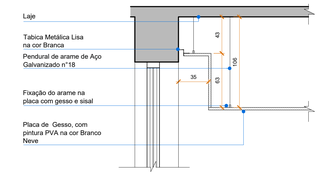

Detalhe 01 - Cortineiro


Escala 1/25

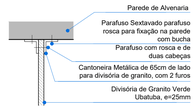

Detalhe 02 . Fixação da Divisórias - Parede

Escala 1/10

Obs.: O acabamento dos metais, cantoneira e parafusos deverá em cromado acetinado

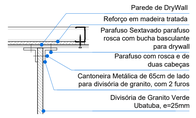


Detalhe 03 . Fixação da Divisórias - Drywall


Escala 1/10

Obs.: O acabamento dos metais, cantoneira e parafusos deverá em cromado acetinado

TABELA DE ACABAMENTOS	
PAREDE (PA)	3. Parede em Gesso Acartonado R.U. (Resistente à Umidade) com pintura PVA na cor Luar A092 Tintas Suvinil ou equivalente 5. Parede em gesso Acartonado R.U. ou alvenaria com pastilha bege - Pastilha de Porcelanato 30x30cm Ref. 4290 - Ceusa ou equivalente 9. Parede de alvenaria com pintura acrílica na cor Luar A092 Tintas Suvinil ou equivalente
PISO (PI)	12. Piso Porcelanato Portobello Mineral Concreto Aparente 60x60cm ou equivalente
FORRO (FO)	2. Forro de gesso com pintura PVA na cor branco neve Tintas Suvinil ou equivalente
RODAPÉ (RO)	9. Rodapé em Porcelanato Portobello Mineral Concreto Aparente 10x60cm ou equivalente

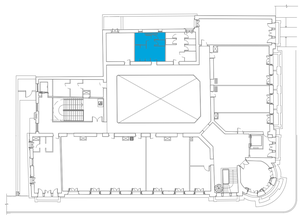


PLANTA BAIXA 4º PAVIMENTO

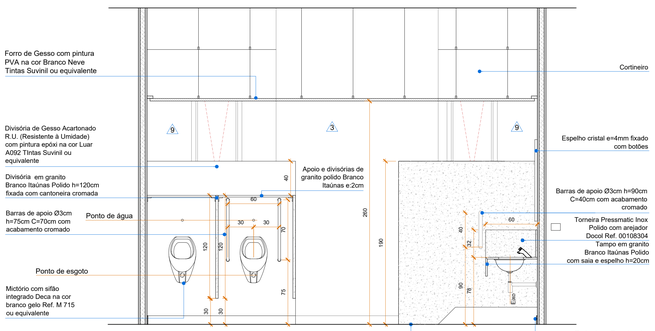


Vista A

Escala 1/25

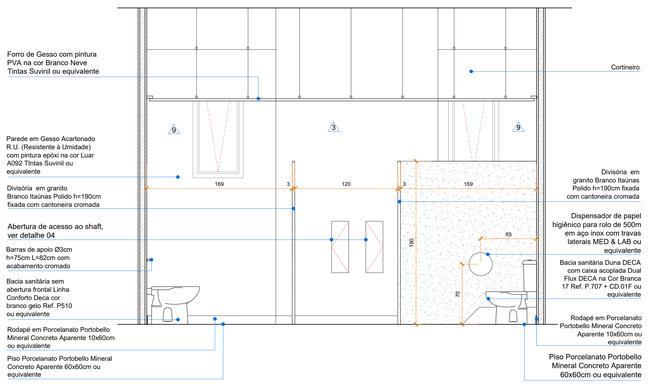

Vista A1


Escala 1/25

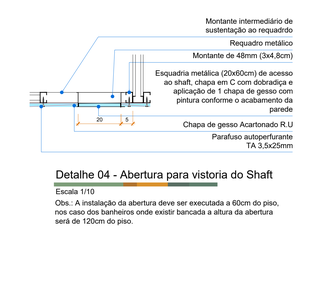

Detalhe 04 - Abertura para vistoria do Shaft


Escala 1/10

Obs.: A instalação da abertura deve ser executada a 60cm do piso, nos caso dos banheiros onde existir bancada a altura da abertura será de 120cm do piso.

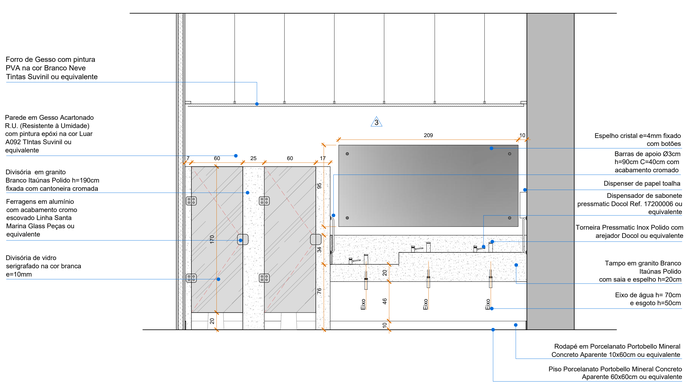


Vista B

Escala 1/25

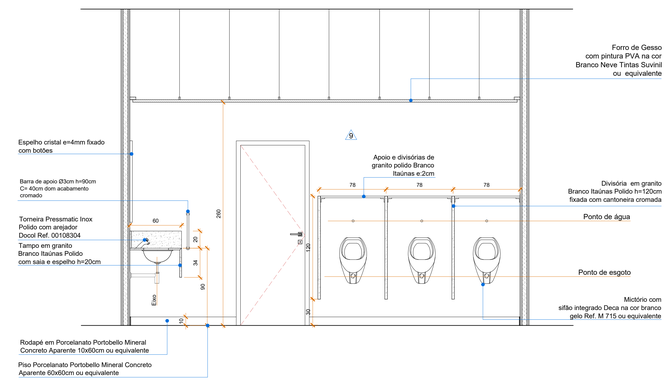

Vista C

Escala 1/25

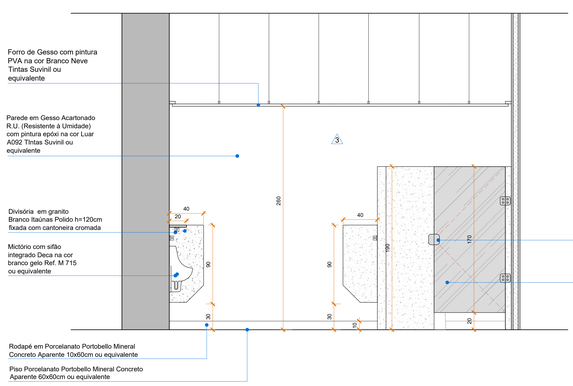

Vista D

Escala 1/25

RESERVADO PARA APROVAÇÕES

01	18.02.15	Revisão
ALTERAÇÃO	DATA	ASSUNTO

MEC - UFPEL - PROPLAD
PRÓ-REITORIA DE PLANEJAMENTO E DESENVOLVIMENTO
COORDENADORIA DE OBRAS E PLANEJAMENTO FÍSICO
Rua Gomes Carneiro nº1 - PELOTAS - RS - FONE: (53)3921 1201 E-MAIL: copf@ufpel.edu.br

Obra: GRANDE HOTEL
REFORMA E RESTAURO DA EDIFICAÇÃO

Prancha: 75/85-R01

Endereço: PRAÇA CORONEL PEDRO OSÓRIO, Nº 51 - PELOTAS - RIO GRANDE DO SUL


Projeto: EXECUTIVO

Planta: ÁREAS MOLHADAS - 4º PAVIMENTO

Escala: 1:25 Data: FEVEREIRO2015


Identificação do desenho: PR 75 e 76 _ Executivo _ Áreas Molhadas_4º Pavimento.dwg

Autores do Projeto:
Arq. Vlademir Roman CAU A 12686-1 RRT 2775319
Arq. Rodrigo Polices Gomes de Jesus CAU A 58793-2 RRT 2692423
Arq. Katiele Tanise Kaloini CAU A 95736-0 RRT 2760122
Colaboradores do Projeto:
Arq. Laura Azeredo Acad. Bruna Kronbauer

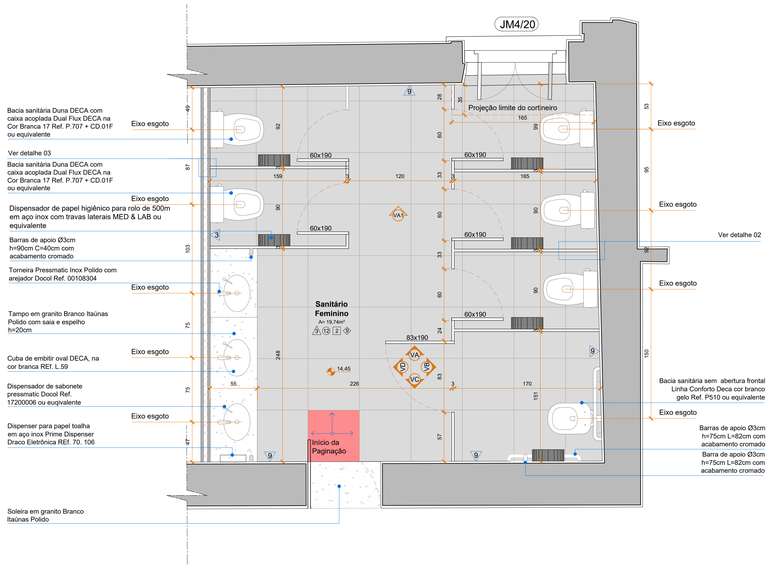


Banheiro Feminino - 4o Pavimento

Escala 1/25

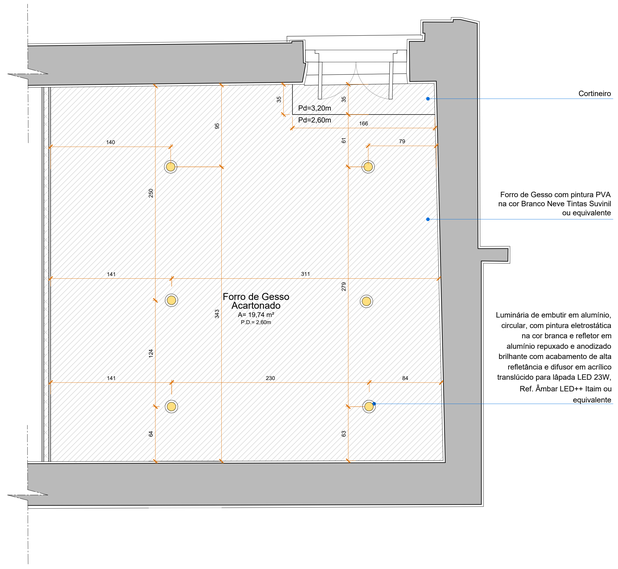


Banheiro Feminino - Forro

Escala 1/25

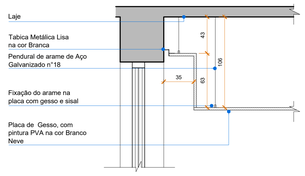

Detalhe 01 - Cortineiro

Escala 1/25

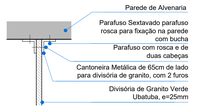

Detalhe 02 . Fixação da Divisórias - Parede

Escala 1/10

Obs.: O acabamento dos metais, cantoneira e parafusos deverá em cromado acetinado




Detalhe 03 . Fixação da Divisórias - Drywall


Escala 1/10

Obs.: O acabamento dos metais, cantoneira e parafusos deverá em cromado acetinado

TABELA DE ACABAMENTOS	
PAREDE (PA)	3. Parede em Gesso Acartonado R.U. (Resistente à Umidade) com pintura PVA na cor Luar A092 Tintas Suvinil ou equivalente 5. Parede em gesso Acartonado R.U. ou alvenaria com pastilha bege - Pastilha de Porcelanato 30x30cm Ref. 4290 - Ceusa ou equivalente 9. Parede de alvenaria com pintura acrílica na cor Luar A092 Tintas Suvinil ou equivalente
PISO (PI)	12. Piso Porcelanato Portobello Mineral Concreto Aparente 60x60cm ou equivalente
FORRO (FO)	2. Forro de gesso com pintura PVA na cor branco neve Tintas Suvinil ou equivalente
RODAPÉ (RO)	9. Rodapé em Porcelanato Portobello Mineral Concreto Aparente 10x60cm ou equivalente

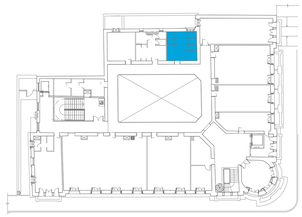


PLANTA BAIXA 4º PAVIMENTO

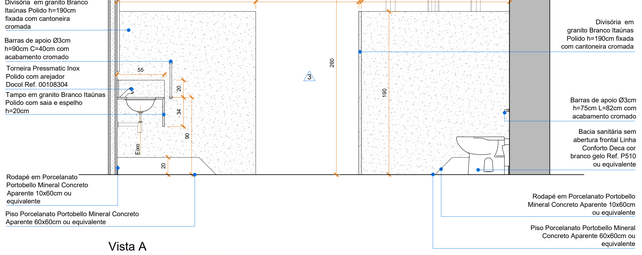


Vista A

Escala 1/25

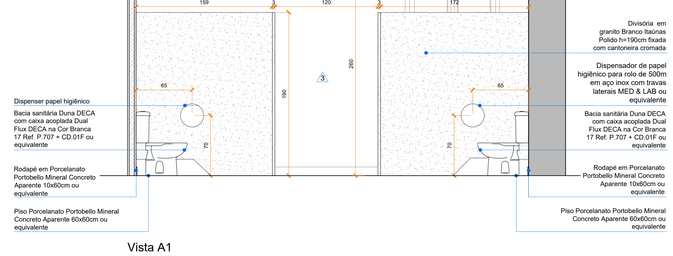


Vista A1

Escala 1/25

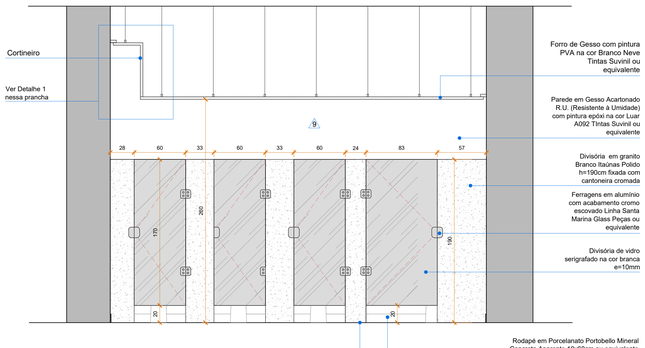


Vista B

Escala 1/25

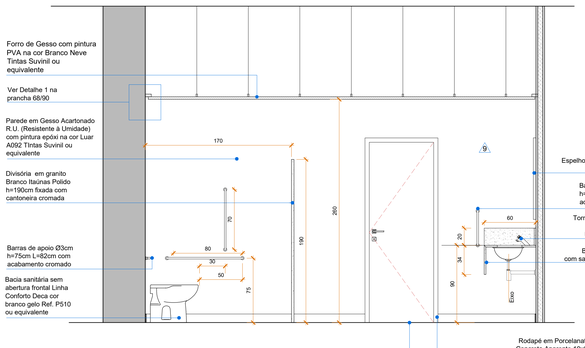

Vista C

Escala 1/25

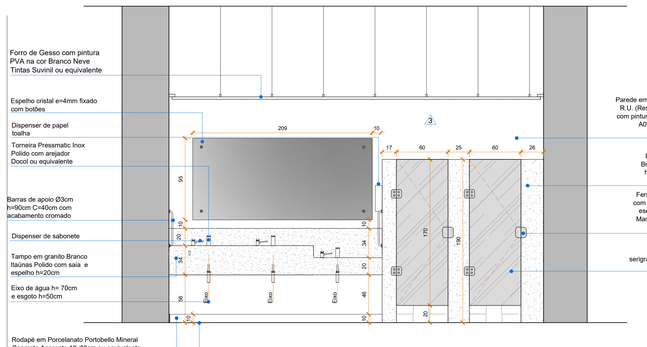

Vista D

Escala 1/25

RESERVADO PARA APROVAÇÕES

01	18.02.15	Revisão
ALTERAÇÃO	DATA	ASSUNTO

MEC - UFPEL - PROPLAD
PRÓ-REITORIA DE PLANEJAMENTO E DESENVOLVIMENTO
COORDENADORIA DE OBRAS E PLANEJAMENTO FÍSICO
Rua Gomes Carneiro nº1 - PELOTAS - RS - FONE: (53)3921 1201 E-MAIL: copf@ufpel.edu.br

Obra: GRANDE HOTEL
REFORMA E RESTAURO DA EDIFICAÇÃO

Prancha: 76/85-R01

Endereço: PRAÇA CORONEL PEDRO OSÓRIO, Nº 51 - PELOTAS - RIO GRANDE DO SUL

Projeto: EXECUTIVO

Planta: ÁREAS MOLHADAS - 4º PAVIMENTO


Escala: 1:25 Data: 75-DEZEMBRO-2015

Identificação do desenho: Pt 75 e 76 _ Executivo _ Áreas Molhadas_4º Pavimento.dwg

Autores do Projeto:
Arq. Vladimir Roman CAU A 12686-1 RRT 2775319
Arq. Rodrigo Pollosa Gomes de Jesus CAU A 35793-2 RRT 2692423
Arq. Katiele Tanise Kaslov CAU A 35736-0 RRT 2760122
Colaboradores do Projeto:
Arq. Laura Azeredo Acad. Bruna Krombauer


G 01 - GRADIL

AMBIENTE :	Rampa de Acesso - Hall Serviço
DIMENSÃO :	L=1,53m (vão livre) X H=2,72m (vão livre)
QUANTIDADE :	01
MATERIAL :	Ferro
ACABAMENTOS :	Ferro com zarcão e pintura esmalte na cor Pão de Mel Ref. M107 ou equivalente
GUARNIÇÃO :	Ferro com zarcão e pintura esmalte na cor Pão de Mel Ref. M107 ou equivalente
BATENTE :	Ferro com zarcão e pintura esmalte na cor Pão de Mel Ref. M107 ou equivalente
ABERTURA :	Porta de abrir, 02 folhas
OBSERVAÇÃO:	Gradil a ser restaurado. Fechamento será com cadeado com padrão CEEE.

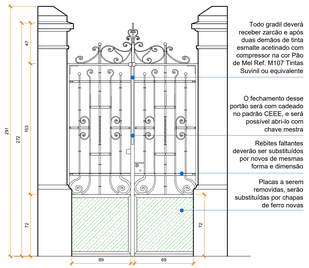

Vista Externa

Escala 1/25

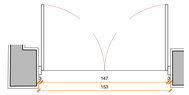


Planta Baixa

Escala 1/25


PA 01 - PORTA DE ALUMÍNIO VENEZIANADA COM VISOR

AMBIENTE :	Cozinha no Subsolo
DIMENSÃO :	L=1,54m (vão livre) X H=2,10m (vão livre)
QUANTIDADE :	01
MATERIAL :	Alumínio
ACABAMENTOS :	Alumínio anodizado com pintura eletrostática na cor branca
GUARNIÇÃO :	Alumínio anodizado com pintura eletrostática na cor branca
BATENTE :	Alumínio anodizado com pintura eletrostática na cor branca
ABERTURA :	02 folhas de abrir
OBSERVAÇÃO:	Porta nova

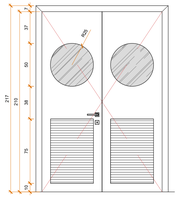


Vista Externa

Escala 1/25

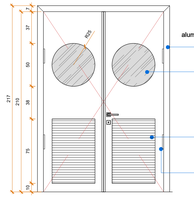

Vista Interna

Escala 1/25

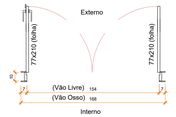


Planta Baixa

Escala 1/25


PA 02 - PORTA DE ALUMÍNIO

AMBIENTE :	Pátio Oeste - Subsolo
DIMENSÃO :	L=0,80m (vão livre) X H= 1,50m (vão livre)
QUANTIDADE :	1
MATERIAL :	Alumínio
ACABAMENTOS :	Alumínio anodizado com pintura eletrostática na cor Erva Daninha Ref. D301 ou equivalente
GUARNIÇÃO :	Alumínio anodizado com pintura eletrostática na cor Erva Daninha Ref. D301 ou equivalente
BATENTE :	Alumínio anodizado com pintura eletrostática na cor Erva Daninha Ref. D301 ou equivalente
ABERTURA :	01 folha de abrir
OBSERVAÇÃO:	Porta executada

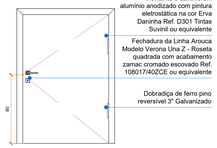


Vista Externa

Escala 1/25

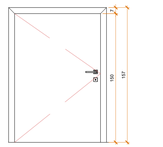

Vista Interna

Escala 1/25

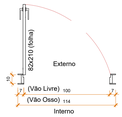


Planta Baixa

Escala 1/25


PA 03 - PORTA DE ALUMÍNIO

AMBIENTE :	Sala da Gerência
DIMENSÃO :	L=0,80m (vão livre) X H= 1,60m (vão livre)
QUANTIDADE :	1
MATERIAL :	Alumínio
ACABAMENTOS :	Alumínio anodizado com pintura eletrostática na cor branca
GUARNIÇÃO :	Alumínio anodizado com pintura eletrostática na cor branca
BATENTE :	Alumínio anodizado com pintura eletrostática na cor branca
ABERTURA :	01 folha de abrir
OBSERVAÇÃO:	Porta executada (ver alteração projeto as built)

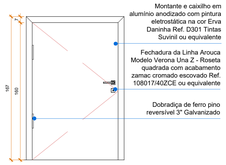


Vista Externa

Escala 1/25

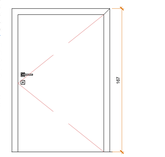

Vista Interna

Escala 1/25

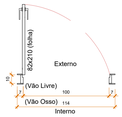


Planta Baixa

Escala 1/25

NOME	DIMENSÃO	TIPO		MATERIAL			FOLHAS	VIDRO	LOCALIZAÇÃO						TOTAL
		Restaurada	Nova	Madeira	Alumínio	Ferro			Subsolo	Térreo	2° Pav.	3° Pav.	4° Pav.	Terraço	
Gradis															
G01	153x272	X				X	2		01	00	00	00	00	00	01
Portas															
PA01	154x210		X		X		2	sim	01	00	00	00	00	00	01
PA02	80x150		X		X		1	não	01	00	00	00	00	00	01
PA03	80x160		X		X		1	não	01	00	00	00	00	00	01
PA04	60x210		X		X		1	não	00	00	00	00	00	01	01
PA05	114x210		X		X		1	não	00	00	00	00	00	01	01
PA06	103x218		X		X		1	não	00	00	00	00	00	01	01
PAV01	90x210		X		X		1	não	01	00	00	00	00	00	01
PAV02	200x220		X		X		2	não	01	00	00	00	00	00	01
PAV04	154x210		X		X		2	não	03	00	00	00	00	00	03
PAV05	80x210		X		X		1	não	03	00	00	00	00	00	03
PCF01	150x210		X		X		2	não	01	01	01	01	01	00	05
PFG01	80x210		X		X		1	sim	02	00	00	00	00	00	02
PM01	80x210		X	X			1	não	12	01	03	03	15	00	34
PM02	168x308	X			X		2	sim	00	03	00	00	00	00	03
PM03	222x265	X			X		1	sim	00	01	00	00	00	00	01
PM04	160x258	X			X		2	sim	00	03	00	00	00	00	03
PM05	115x280	X			X		2	sim	00	04	00	00	00	00	04
PM06	150x257	X			X		1	sim	00	01	00	00	00	00	01
PM07	103x230	X			X		2	sim	00	01	00	00	00	00	01
PM08	95x230	X			X		2	sim	00	01	00	00	00	00	01
PM09	120x234	X			X		2	sim	00	01	00	00	00	00	01
PM10	60x210		X	X			1	não	01	01	12	14	02	00	30
PM11	80x210		X	X			1	não	00	00	11	13	00	00	24
PM12	82x210		X	X			1	não	00	00	02	02	00	00	04
PM13	82x210		X	X			1	não	01	00	02	02	00	00	05
PM14	87x218	X			X		1	sim	00	00	01	00	00	00	01
PM15	79x218	X			X		1	não	00	00	01	00	00	00	01
PM16	79X218		X	X			1	não	00	00	03	00	00	00	03
PME01	296x328	X			X		2	sim	00	01	00	00	00	00	01
PV01	142x260		X		X		2	sim	00	01	00	00	00	00	01


PA 04 - PORTA DE ALUMÍNIO

AMBIENTE :	Acesso Coberto - Terraço
DIMENSÃO :	L=0,60m (vão livre) X H= 2,10m (vão livre)
QUANTIDADE :	1
MATERIAL :	Alumínio
ACABAMENTOS :	Alumínio anodizado com pintura eletrostática na cor Erva Daninha Ref. D301 ou equivalente
GUARNIÇÃO :	Alumínio anodizado com pintura eletrostática na cor Erva Daninha Ref. D301 ou equivalente
BATENTE :	Alumínio anodizado com pintura eletrostática na cor Erva Daninha Ref. D301 ou equivalente
ABERTURA :	01 folha de abrir
OBSERVAÇÃO:	Porta nova

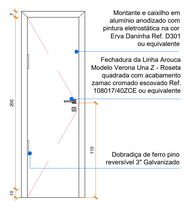


Vista Externa

Escala 1/25

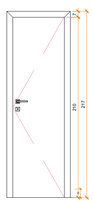

Vista Interna

Escala 1/25

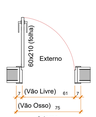


Planta Baixa

Escala 1/25


PA 05 - PORTA DE ALUMÍNIO

AMBIENTE :	Infraestrutura
DIMENSÃO :	L=1,14m (vão livre) X H= 2,10m (vão livre)
QUANTIDADE :	1
MATERIAL :	Alumínio
ACABAMENTOS :	Alumínio anodizado com pintura eletrostática na cor Erva Daninha Ref. D301
GUARNIÇÃO :	Alumínio anodizado com pintura eletrostática na cor Erva Daninha Ref. D301
BATENTE :	Alumínio anodizado com pintura eletrostática na cor Erva Daninha Ref. D301
ABERTURA :	02 folhas de abrir
OBSERVAÇÃO:	-

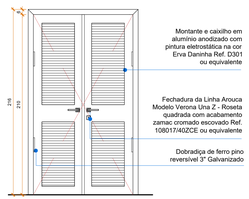

Vista Externa

Escala 1/25

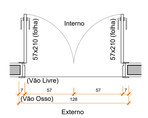


Planta Baixa

Escala 1/25


PA 06 - PORTA DE ALUMÍNIO

AMBIENTE :	Torreão do Terraço
DIMENSÃO :	L=1,00m (vão livre) X H= 2,10m (vão livre)
QUANTIDADE :	1
MATERIAL :	Alumínio
ACABAMENTOS :	Alumínio anodizado com pintura eletrostática
GUARNIÇÃO :	Alumínio anodizado com pintura eletrostática
BATENTE :	Alumínio anodizado com pintura eletrostática
ABERTURA :	02 folhas de abrir
OBSERVAÇÃO:	Porta substituida executada (ver alteração projeto as built)

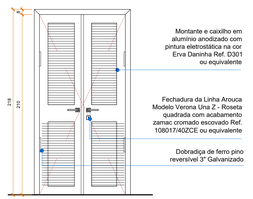

Vista Externa

Escala 1/25

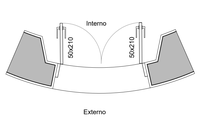


Planta Baixa

Escala 1/25


PAV 01 - PORTA DE ALUMÍNIO VENEZIANADA

AMBIENTE :	Central de Gás
DIMENSÃO :	L=0,90m (vão livre) X H= 2,10m (vão livre)
QUANTIDADE :	1
MATERIAL :	Alumínio
ACABAMENTOS :	Alumínio anodizado com pintura eletrostática na cor branca
GUARNIÇÃO :	Alumínio anodizado com pintura eletrostática na cor branca
BATENTE :	Alumínio anodizado com pintura eletrostática na cor branca
ABERTURA :	01 folha de abrir
OBSERVAÇÃO:	Porta nova

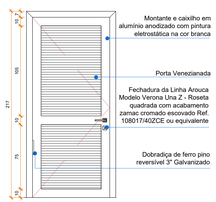


Vista Externa

Escala 1/25

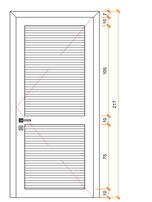

Vista Interna

Escala 1/25

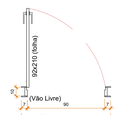


Planta Baixa

Escala 1/25


PAV 02 - PORTA DE AÇO INOX

AMBIENTE :	Saída de Emegência Subsolo
DIMENSÃO :	L=1,90m (vão livre) X H=2,20m (vão livre)
QUANTIDADE :	01 (duas folhas)
MATERIAL :	Aço Inox
ACABAMENTOS :	Escovado
GUARNIÇÃO :	Aço inox
BATENTE :	Aço inox - 1,5mm
ABERTURA :	02 folhas de abrir
OBSERVAÇÃO:	Porta nova, com fechadura externa com cilindro padrão CEEE, e na parte interna com barra antipânico

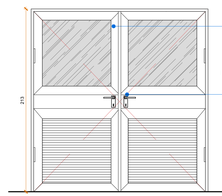


Vista Externa

Escala 1/25

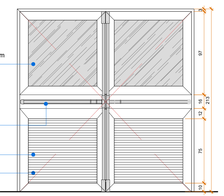

Vista Interna

Escala 1/25

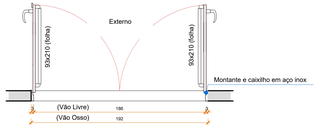

Planta Baixa

Escala 1/25

RESERVADO PARA APROVAÇÕES

03	24.01.2026	Atualização Projeto Nova Licitação - copf
02	24.04.2015	Ajustes de Graficação
01	18.02.2015	REVISÃO
ALTERAÇÃO	DATA	ASSUNTO

MEC - UFPEL - PROPLAD
PRÓ-REITORIA DE PLANEJAMENTO E DESENVOLVIMENTO
COORDENADORIA DE OBRAS E PLANEJAMENTO FÍSICO
Rua Gomes Carneiro nº1 - PELOTAS - RS - FONE: (53)3921 1201 E-MAIL: copf@ufpel.edu.br

Obra:
GRANDE HOTEL
REFORMA E RESTAURO DA EDIFICAÇÃO

Prancha:
77/85-R02

Endereço:
PRAÇA CORONEL PEDRO OSÓRIO, Nº 51 - PELOTAS - RIO GRANDE DO SUL

Projeto:
EXECUTIVO

Planta:
ESQUADRIAS - PORTAS


Escala: 1:25 Data: 11/DEZEMBRO/2015

Identificação do desenho:
PR 77-80 GH ExtEsqPortas.dwg

Autores do Projeto:
Arq. Vlademir Roman CAU A 12686-1 RRT 27753191
Arq. Rosingo Poltosi Gomes de Jesus CAU A 35793-2 RRT 2629423
Arq. Katiele Tanise Radünz CAU A 95736-0 RRT 27601122
Colaboradores do Projeto:
Acad. Bruna Kronbauer Acad. Eduardo Zdanowicz Acad. Rafael Puig


PAV 03 - PORTA DE ALUMÍNIO VENEZIANADA

AMBIENTE :	Sala para Infraestrutura - Subsolo
DIMENSÃO :	L=1,54m (vão livre) X H=2,10m (vão livre)
QUANTIDADE :	01
MATERIAL :	Alumínio
ACABAMENTOS :	Alumínio anodizado com pintura eletrostática na cor branca
GUARNIÇÃO :	Alumínio anodizado com pintura eletrostática na cor branca
BATENTE :	Alumínio anodizado com pintura eletrostática na cor branca
ABERTURA :	02 folhas de abrir
OBSERVAÇÃO:	Porta nova

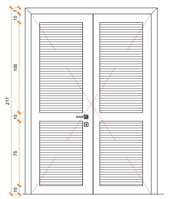


Vista Interna

Escala 1/25

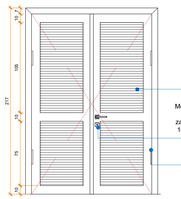

Vista Externa

Escala 1/25

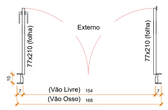


Planta Baixa

Escala 1/25


PAV 04 - PORTA DE ALUMÍNIO VENEZIANADA

AMBIENTE :	Sala Reserva Técnica e WC Subsolo
DIMENSÃO :	L=0,80m (vão livre) X H= 2,10m (vão livre)
QUANTIDADE :	02
MATERIAL :	Alumínio
ACABAMENTOS :	Alumínio anodizado com pintura eletrostática na cor branca
GUARNIÇÃO :	Alumínio anodizado com pintura eletrostática na cor branca
BATENTE :	Alumínio anodizado com pintura eletrostática na cor branca
ABERTURA :	01 folha de abrir
OBSERVAÇÃO:	Portas novas

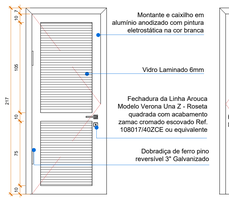


Vista Interna

Escala 1/25

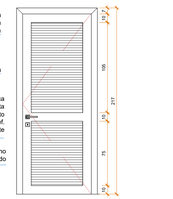

Vista Externa

Escala 1/25

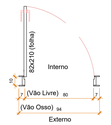


Planta Baixa

Escala 1/25

PCF 01 - PORTA CORTA FOGO

AMBIENTE :	Escada Enclausurada
DIMENSÃO :	L=1,50m (vão livre) X H=2,10m (vão livre)
QUANTIDADE :	05
MATERIAL :	Alumínio
ACABAMENTOS :	Alumínio anodizado com pintura eletrostática na cor branca
GUARNIÇÃO :	Alumínio anodizado com pintura eletrostática na cor branca
BATENTE :	Alumínio anodizado com pintura eletrostática na cor branca
ABERTURA :	02 folhas de abrir
OBSERVAÇÃO:	Portas novas

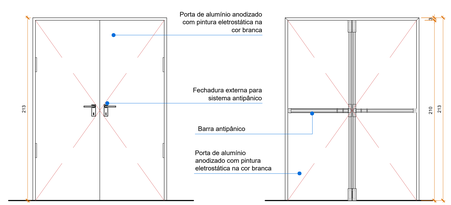


Vista Externa

Escala 1/25

Vista Interna

Escala 1/25

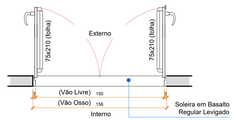


Planta Baixa - Subsolo

Escala 1/25


PM 02 - PORTA MADEIRA ENTRADA PRINCIPAL

AMBIENTE :	Hall de Entrada - Térreo
DIMENSÃO :	L=1,68m x 3,08m
QUANTIDADE :	03
MATERIAL :	Madeira
ACABAMENTOS :	Madeira com pintura esmalte na cor Pão de Mel Ref. M107 Tintas Suvinil ou equivalente
GUARNIÇÃO :	Madeira com pintura esmalte na cor Pão de Mel Ref. M107 Tintas Suvinil ou equivalente
BATENTE :	Madeira com pintura esmalte na cor Pão de Mel Ref. M107 Tintas Suvinil ou equivalente
ABERTURA :	Porta de abrir, 02 folhas
OBSERVAÇÃO:	- Esquadrias em bom estado de conservação, contudo necessitam alguns reparos como substituição de peças inteiras de madeira. Para mais informações sobre limpeza e restauro das esquadrias consultar memorial descritivo. - Os gradis da esquadrias deverão ser retirados para limpeza e depois recolocados, pintados com tinta esmalte na cor Pão de Mel M107 Ref. Tintas Suvinil ou equivalente - As soleiras deverão ser consolidadas com pó de mármore Carrara

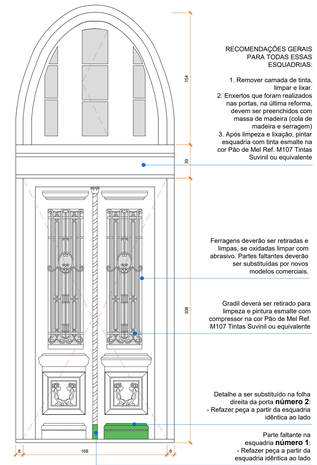


Vista Externa

Escala 1/25

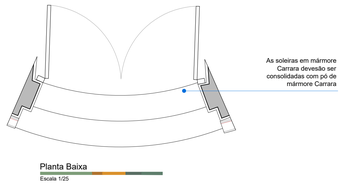

Planta Baixa

Escala 1/25

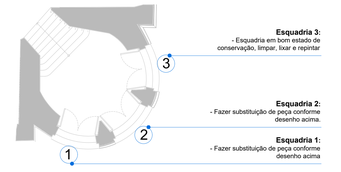


Planta de Localização Térreo

Sem escala


PFG 01 - PORTA FRIGORÍFICO

AMBIENTE :	Câmara Fria
DIMENSÃO :	L=0,80m (vão livre) X H=2,10m (vão livre)
QUANTIDADE :	02
MATERIAL :	Alumínio
ACABAMENTOS :	Alumínio anodizado com pintura eletrostática na cor branca
GUARNIÇÃO :	Alumínio anodizado com pintura eletrostática na cor branca
BATENTE :	Alumínio anodizado com pintura eletrostática na cor branca
ABERTURA :	01 folha de abrir
OBSERVAÇÃO:	Portas novas

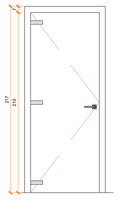

Vista Externa

Escala 1/25

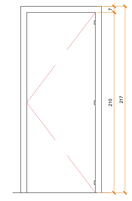

Vista Interna

Escala 1/25




Planta Baixa

Escala 1/25


PM 01 - PORTA DE MADEIRA

AMBIENTE :	Bombas, Estoque, Sanitário, Rouparia, Copa, DML, Sala, Guarda Volume, Salas de Aula, Diretório
DIMENSÃO :	L=0,80m (vão livre) X H=2,10m (vão livre)
QUANTIDADE :	35
MATERIAL :	Madeira laminada
ACABAMENTOS :	Pintura esmalte na cor branca
GUARNIÇÃO :	Pintura esmalte na cor branca
BATENTE :	Pintura esmalte na cor branca
ABERTURA :	01 folha de abrir
OBSERVAÇÃO:	Portas novas

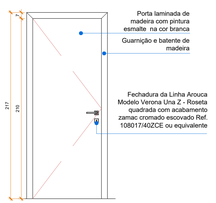


Vista Externa

Escala 1/25

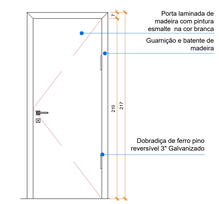

Vista Interna

Escala 1/25

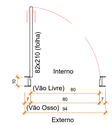


Planta Baixa

Escala 1/25

PM 03 - PORTA DE MADEIRA

AMBIENTE :	Hall
DIMENSÃO :	L=2,22mX2,65m
QUANTIDADE :	01
MATERIAL :	Madeira
ACABAMENTOS :	Madeira com aplicação de cera, PU fosco incolor ou equivalente.
GUARNIÇÃO :	Madeira com aplicação de cera, PU fosco incolor ou equivalente.
BATENTE :	Madeira com aplicação de cera, PU fosco incolor ou equivalente.
ABERTURA :	Porta de abrir
OBSERVAÇÃO:	Esquadria em bom estado de conservação, contudo necessita reparos como substituição de vidro. Para mais informações sobre limpeza e restauro consultar memorial descritivo.

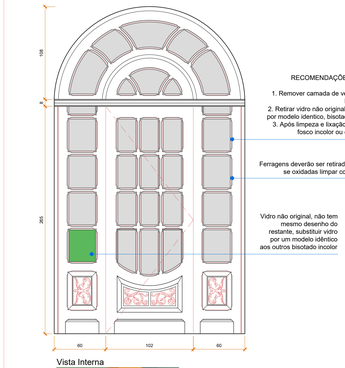

Vista Interna

Escala 1/25

Planta Baixa

Escala 1/25

NOME	DIMENSÃO	TIPO		MATERIAL			FOLHAS	VIDRO	LOCALIZAÇÃO						TOTAL
		Restaurada	Nova	Madeira	Alumínio	Ferro			Subsolo	Térreo	1º Pav.	2º Pav.	3º Pav.	Terraço	
Gradis															
G01	153x272	X				X	2		01	00	00	00	00	00	01
Portas															
PA01	154x210		X		X		2	sim	01	00	00	00	00	00	01
PA02	80x150		X		X		1	não	01	00	00	00	00	00	01
PA03	80x160		X		X		1	não	01	00	00	00	00	00	01
PA04	60x210		X		X		1	não	00	00	00	00	00	01	01
PA05	114x210		X		X		1	não	00	00	00	00	00	01	01
PA06	100x218		X		X		1	não	00	00	00	00	00	01	01
PAV01	90x210		X		X		1	não	01	00	00	00	00	00	01
PAV02	200x220		X		X		2	não	01	00	00	00	00	00	01
PAV04	154x210		X		X		2	não	03	00	00	00	00	00	01
PAV05	80x210		X		X		1	não	03	00	00	00	00	00	03
PCF01	150x210		X		X		2	não	01	01	01	01	01	00	05
PF001	80x210		X		X		1	sim	02	00	00	00	00	00	02
PM01	80x210		X	X			1	não	12	01	03	03	15	00	34
PM02	168x308	X		X			2	sim	00	03	00	00	00	00	03
PM03	222x265	X		X			1	sim	00	01	00	00	00	00	01
PM04	160x258	X		X			2	sim	00	03	00	00	00	00	03
PM05	115x280	X		X			2	sim	00	04	00	00	00	00	04
PM06	150x257	X		X			1	sim	00	01	00	00	00	00	01
PM07	103x230	X		X			2	sim	00	01	00	00	00	00	01
PM08	95x230	X		X			2	sim	00	01	00	00	00	00	01
PM09	120x234	X		X			2	sim	00	01	00	00	00	00	01
PM10	60x210		X	X			1	não	01	01	12	14	02	00	30
PM11	80x210		X	X			1	não	00	00	11	13	00	00	24
PM12	82x210		X	X			1	não	00	00	02	02	00	00	04
PM13	82x210		X	X			1	não	01	00	02	02	00	00	05
PM14	81x218	X		X			1	sim	00	00	01	00	00	00	01
PM15	78x218	X		X			1	não	00	00	01	00	00	00	01
PM18	75X218		X	X			1	não	00	00	03	00	00	00	03
PME01	298x328	X		X			2	sim	00	01	00	00	00	00	01
PV01	142x260		X		X		2	sim	00	01	00	00	00	00	01

RESERVADO PARA APROVAÇÕES

ALTERAÇÃO	DATA	ASSUNTO
03	24.01.2026	Atualização Projeto Nova Licitação - copf
02	06.03.2015	Ajustes de Graficação
01	18.02.2015	REVISÃO

MEC - UFPEL - PROPLAD
PRÓ-REITORIA DE PLANEJAMENTO E DESENVOLVIMENTO
COORDENADORIA DE OBRAS E PLANEJAMENTO FÍSICO
Rua Gomes Carneiro nº1 - PELOTAS - RS - FONE: (53)3921 1201 E-MAIL: copf@ufpel.edu.br

Obra:
GRANDE HOTEL
REFORMA E RESTAURO DA EDIFICAÇÃO

Prancha:
78/85-R02

Endereço:
PRAÇA CORONEL PEDRO OSÓRIO, Nº 51 - PELOTAS - RIO GRANDE DO SUL

Projeto:
EXECUTIVO

Planta:
ESQUADRIAS - PORTAS

Escala: 1/25 Data: MAR/2015

Identificação do desenho:
PR 77-R0 Gr Esq&Portas.dwg

Autores do Projeto:
Arq. Vlademir Roman CAU A 12686-3 RRT 27753119
Arq. Rodrigo Poltosi Gomes de Jesus CAU A 58783-2 RRT 26292423
Arq. Katiele Tanise Kaaliniz CAU A 95738-0 RRT 27601122
Colaboradores do Projeto:
Acad. Drunia Xronbauer