
PM 04 - PORTA DE MADEIRA


AMBIENTE :	Restaurante Térreo
DIMENSÃO :	L= 1,60mx2,80
QUANTIDADE :	03
MATERIAL :	Madeira
ACABAMENTOS :	Madeira com aplicação de cera, PU fosco incolor ou equivalente.
GUARNIÇÃO :	Madeira com aplicação de cera, PU fosco incolor ou equivalente.
BATENTE :	Madeira com aplicação de cera, PU fosco incolor ou equivalente.
ABERTURA :	02 folhas de abrir
OBSERVAÇÃO:	Remover pintura verniz com removedor e não lixar. Os vidros não serão retirados para esse restauro, na tentativa de evitar a quebra. Os vidros que não são originais, com textura e cor diferentes, terão de ser substituídos. Após essa remoção, aplicar PU fosco incolor ou equivalente. As ferragens serão retiradas e analisadas caso a caso, reaproveitar o que for possível, o que não for, deverá ser substituído por modelo comercial semelhante ao original. Para mais informações sobre restauro das esquadrias consultar memorial descritivo.

RECOMENDAÇÕES GERAIS PARA TODAS ESSAS ESQUADRIAS:

1. Remover camada de cera/verniz com removedor, não lixar, após limpeza será aplicado PU fosco incolor ou equivalente.
2. Os vidros biostados não serão retirados, deverão receber limpeza *in locu*

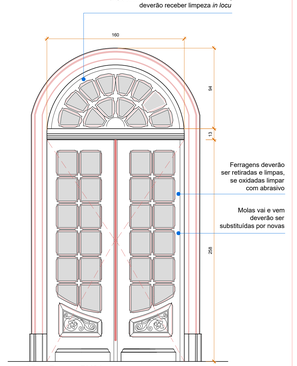


Vista Externa PM04
Escala 1/25

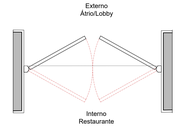

Planta Baixa
Escala 1/25

Esquadria 1:
- Esquadria em bom estado de conservação
- Substituir molas vaivem

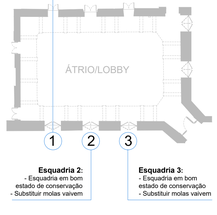

Esquadria 2:
- Esquadria em bom estado de conservação
- Substituir molas vaivem


Esquadria 3:
- Esquadria em bom estado de conservação
- Substituir molas vaivem

PM 05 - PORTA DE MADEIRA


AMBIENTE :	Restaurante e Átrio
DIMENSÃO :	L=1,15mx2,80m
QUANTIDADE :	04
MATERIAL :	Madeira
ACABAMENTOS :	Madeira com aplicação de cera, PU fosco incolor ou equivalente.
GUARNIÇÃO :	Madeira com aplicação de cera, PU fosco incolor ou equivalente.
BATENTE :	Madeira com aplicação de cera, PU fosco incolor ou equivalente.
ABERTURA :	02 folhas de abrir
OBSERVAÇÃO:	Remover pintura verniz com removedor e não lixar. Os vidros não serão retirados para esse restauro, na tentativa de evitar a quebra. Após essa remoção, aplicar PU fosco incolor ou equivalente. As ferragens serão retiradas e analisadas caso a caso, reaproveitar o que for possível, o que não for, deverá ser substituído por modelo comercial semelhante ao original. Para mais informações sobre restauro das esquadrias consultar memorial descritivo.

RECOMENDAÇÕES GERAIS PARA TODAS ESSAS ESQUADRIAS:

1. Remover camada de cera/verniz com removedor, não lixar, após limpeza será aplicado PU fosco incolor ou equivalente.
2. Os vidros biostados não serão retirados, deverão receber limpeza *in locu*

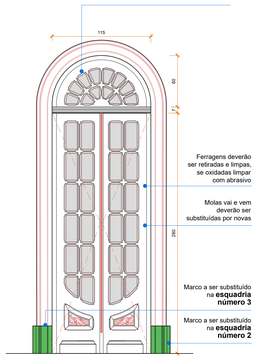


Vista Externa PM05
Escala 1/25

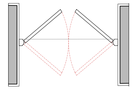

Planta Baixa
Escala 1/25

Esquadria 2:
- Esquadria em bom estado de conservação
- Substituir molas vaivem
- Marco deverá ser substituído conforme marcado em desenho acima

Esquadria 3:
- Esquadria em bom estado de conservação
- Substituir molas vaivem
- Marco será substituído conforme marcado no desenho acima

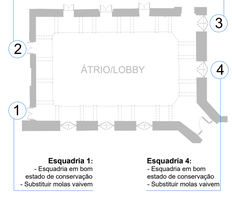

Esquadria 1:
- Esquadria em bom estado de conservação
- Substituir molas vaivem


Esquadria 4:
- Esquadria em bom estado de conservação
- Substituir molas vaivem

PM 06 - PORTA DE MADEIRA


AMBIENTE :	Restaurante
DIMENSÃO :	L=1,50mx2,57m
QUANTIDADE :	01
MATERIAL :	Madeira
ACABAMENTOS :	Madeira com aplicação de cera, PU fosco incolor
GUARNIÇÃO :	Madeira com aplicação de cera, PU fosco incolor
BATENTE :	Madeira com aplicação de cera, PU fosco incolor
ABERTURA :	Porta com folha fixa (sem abertura)
OBSERVAÇÃO:	Esquadria danificada onde estão localizados os vidros. Recuperar esquadria a partir do desenho. Os vidros novos serão lisos, incolores e temperados com espessura de 3mm. A esquadria será fixa.

RECOMENDAÇÕES GERAIS PARA TODAS ESSAS ESQUADRIAS:

1. Remover camada de cera com removedor, não lixar, após limpeza será aplicado PU fosco incolor ou equivalente.
2. Os vidros biostados da bandeira não serão retirados, deverão receber limpeza *in locu*
3. Novos vidros serão instalados, serão temperados, lisos e incolores com espessura de 3mm

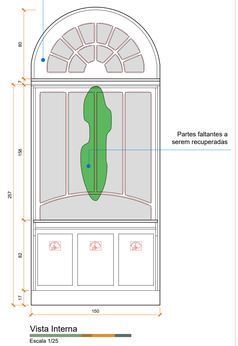

Vista Interna
Escala 1/25

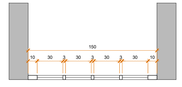


Planta baixa
Escala 1/25

PM 07 - PORTA DE MADEIRA


AMBIENTE :	Sanitário Feminino
DIMENSÃO :	L=1,03mx2,30m e 0,95mx2,30m
QUANTIDADE :	02
MATERIAL :	Madeira
ACABAMENTOS :	Madeira com aplicação de cera, PU fosco incolor
GUARNIÇÃO :	Madeira com aplicação de cera, PU fosco incolor
BATENTE :	Madeira com aplicação de cera, PU fosco incolor
ABERTURA :	2 folhas de abrir
OBSERVAÇÃO:	Na parte externa da esquadria, remover pintura verniz e lixar. Na parte interna, remover pintura e lixar.Após essa remoção, aplicar PU fosco incolor ou equivalente. As ferragens serão retiradas e analisadas caso a caso, reaproveitar o que for possível, o que não for, deverá ser substituído por modelo comercial semelhante ao original. Para mais informações sobre restauro das esquadrias consultar memorial descritivo.

RECOMENDAÇÕES GERAIS:

1. Remover camada de tinta com removedor, não lixar, após limpeza será aplicado PU fosco incolor ou equivalente.

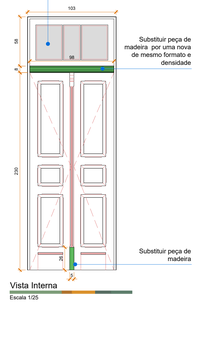


Vista Interna
Escala 1/25

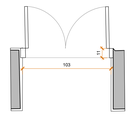

Planta Baixa
Escala 1/25

Esquadria:
- Esquadria em bom estado de conservação
- Recompor peça de madeira conforme marcado em desenho acima

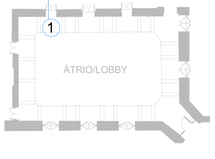


PM 08 - PORTA MADEIRA


AMBIENTE :	Sanitário Masculino
DIMENSÃO :	L=0,95m X H=2,30m
QUANTIDADE :	01
MATERIAL :	Madeira
ACABAMENTOS :	Madeira com aplicação de cera, PU fosco incolor
GUARNIÇÃO :	Madeira com aplicação de cera, PU fosco incolor
BATENTE :	Madeira com aplicação de cera, PU fosco incolor
ABERTURA :	2 folhas de abrir
OBSERVAÇÃO:	Na parte externa da esquadria, remover pintura verniz e lixar. Na parte interna, remover pintura e lixar.Após essa remoção, aplicar PU fosco incolor ou equivalente. As ferragens serão retiradas e analisadas caso a caso, reaproveitar o que for possível, o que não for, deverá ser substituído por modelo comercial semelhante ao original. Para mais informações sobre restauro das esquadrias consultar memorial descritivo.

RECOMENDAÇÕES GERAIS:

1. Remover camada de tinta com removedor, não lixar, após limpeza será aplicado PU fosco incolor ou equivalente.

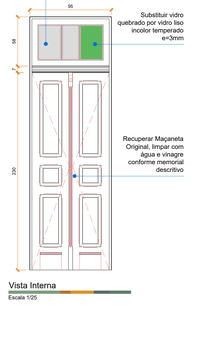


Vista Interna
Escala 1/25

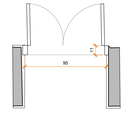

Planta Baixa
Escala 1/25

Esquadria:
- Esquadria em bom estado de conservação
- Substituir vidro quebrado conforme indicado no desenho acima

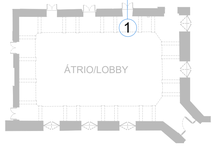


PM 09 - PORTA MADEIRA


AMBIENTE :	Sala deJogos
DIMENSÃO :	L=1,20m X H=2,34m
QUANTIDADE :	01
MATERIAL :	Madeira
ACABAMENTOS :	Madeira com aplicação de cera, PU fosco incolor
GUARNIÇÃO :	Madeira com aplicação de cera, PU fosco incolor
BATENTE :	Madeira com aplicação de cera, PU fosco incolor
ABERTURA :	2 folhas de abrir
OBSERVAÇÃO:	Na parte externa da esquadria, remover pintura verniz e lixar. Na parte interna, remover pintura e lixar.Após essa remoção, aplicar PU fosco incolor ou equivalente. As ferragens serão retiradas e analisadas caso a caso, reaproveitar o que for possível, o que não for, deverá ser substituído por modelo comercial semelhante ao original. Para mais informações sobre restauro das esquadrias consultar memorial descritivo.

RECOMENDAÇÕES GERAIS:

1. Remover camada de tinta com removedor, não lixar, após limpeza será aplicado PU fosco incolor ou equivalente.

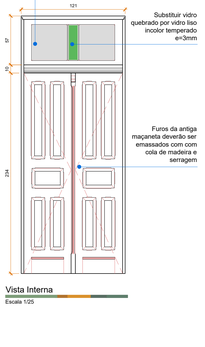


Vista Interna
Escala 1/25

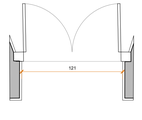

Planta Baixa
Escala 1/25

Esquadria:
- Esquadria em bom estado de conservação
- Substituir vidro quebrado conforme indicado no desenho acima

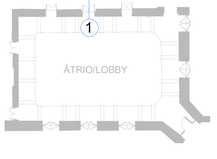

NOME	DIMENSÃO	TIPO		MATERIAL			FOLHAS	VIDRO	LOCALIZAÇÃO						TOTAL
		Restaurado	Nova	Madeira	Alumínio	Ferro			Subsolo	Térreo	2º Pav.	3º Pav.	4º Pav.	Terraço	
Grades															
G01	153x272	X				X	2		01	00	00	00	00	00	01
Portas															
PA01	154x210		X		X		2	sim	01	00	00	00	00	00	01
PA02	80x150		X		X		1	não	01	00	00	00	00	00	01
PA03	80x160		X		X		1	não	01	00	00	00	00	00	01
PA04	60x210		X		X		1	não	00	00	00	00	00	01	01
PA05	114x210		X		X		1	não	00	00	00	00	00	01	01
PA06	100x218		X		X		1	não	00	00	00	00	00	01	01
PAV01	90x210		X		X		1	não	01	00	00	00	00	00	01
PAV02	200x220		X		X		2	não	01	00	00	00	00	00	01
PAV04	154x210		X		X		2	não	03	00	00	00	00	00	01
PAV05	80x210		X		X		1	não	03	00	00	00	00	00	03
PCF01	150x210		X		X		2	não	01	01	01	01	01	00	05
PF001	80x210		X		X		1	sim	02	00	00	00	00	00	02
PM01	80x210		X	X			1	não	12	01	03	03	15	00	34
PM02	168x308	X		X			2	sim	00	03	00	00	00	00	03
PM03	222x265	X		X			1	sim	00	01	00	00	00	00	01
PM04	160x258	X		X			2	sim	00	03	00	00	00	00	03
PM05	115x280	X		X			2	sim	00	04	00	00	00	00	04
PM06	150x257	X		X			1	sim	00	01	00	00	00	00	01
PM07	103x230	X		X			2	sim	00	01	00	00	00	00	01
PM08	95x230	X		X			2	sim	00	01	00	00	00	00	01
PM09	120x234	X		X			2	sim	00	01	00	00	00	00	01
PM10	60x210		X	X			1	não	01	01	12	14	02	00	30
PM11	80x210		X	X			1	não	00	00	11	13	00	00	24
PM12	82x210		X	X			1	não	00	00	02	02	00	00	04
PM13	82x210		X	X			1	não	01	00	02	02	00	00	05
PM14	81x218	X		X			1	sim	00	00	01	00	00	00	01
PM15	78x218	X		X			1	não	00	00	01	00	00	00	01
PM18	78X218		X	X			1	não	00	00	03	00	00	00	03
PME01	296x328	X		X			2	sim	00	01	00	00	00	00	01
PV01	142x260		X		X		2	sim	00	01	00	00	00	00	01

RESERVADO PARA APROVAÇÕES

01	18.02.2015	REVISÃO
ALTERAÇÃO	DATA	ASSUNTO

MEC - UFPEL - PROPLAD
PRÓ-REITORIA DE PLANEJAMENTO E DESENVOLVIMENTO
COORDENADORIA DE OBRAS E PLANEJAMENTO FÍSICO
Rua Gomes Carneiro nº1 - PELOTAS - RS - FONE: (53)3921 1201 E-MAIL: copf@ufpel.edu.br

Obra:
GRANDE HOTEL
REFORMA E RESTAURO DA EDIFICAÇÃO

Prancha:
79/85-R01

Endereço:
PRAÇA CORONEL PEDRO OSÓRIO, Nº 51 - PELOTAS - RIO GRANDE DO SUL

Projeto:
EXECUTIVO

Planta:
ESQUADRIAS - PORTAS

Escala: 1/25


Data: FEVEREIRO2015

Identificação do desenho:
PR 77-80 GH ExeEsqPortas.dwg

Autores do Projeto:
Arq. Vlademir Roman CAU A 12686-1 RRT 2775319
Arq. Rodrigo Pottes Gomes de Jesus CAU A 35793-2 RRT 2629423
Arq. Katiele Tanise Kaloiz CAU A 95736-0 RRT 27601 22
Colaboradores do Projeto:
Acad. Bruna Kronbauer Acad. Eduardo Zdanowicz Acad. Rafael Puig

PM 10 - PORTA DE MADEIRA

AMBIENTE :	Sanitários 2º, 3º Pavimento, Maleiro, Depósito, Banheiro dos Professores
DIMENSÃO :	L=0,60m (vão livre) X H=2,10m (vão livre)
QUANTIDADE :	32
MATERIAL :	Madeira laminada
ACABAMENTOS :	Pintura esmalte na cor branco neve Tintas Suvinil ou equivalente
GUARNIÇÃO :	Pintura esmalte na cor branco neve Tintas Suvinil ou equivalente
BATENTE :	Pintura esmalte na cor branco neve Tintas Suvinil ou equivalente
ABERTURA :	01 folha de abrir
OBSERVAÇÃO:	Portas novas

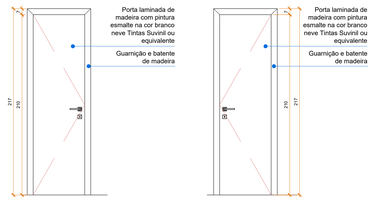


Vista Externa

Escala 1/25

Vista Interna

Escala 1/25

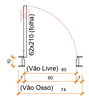


Planta Baixa

Escala 1/25


PM 11 - PORTA DE MADEIRA

AMBIENTE :	Quartos
DIMENSÃO :	L=0,80m (vão livre) X H=2,10m (vão livre)
QUANTIDADE :	24
MATERIAL :	Madeira laminada
ACABAMENTOS :	Pintura esmalte na cor branco neve Tintas Suvinil ou equivalente
GUARNIÇÃO :	Pintura esmalte na cor branco neve Tintas Suvinil ou equivalente
BATENTE :	Pintura esmalte na cor branco neve Tintas Suvinil ou equivalente
ABERTURA :	01 folha de abrir
OBSERVAÇÃO:	Portas novas

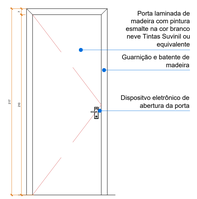


Vista Externa

Escala 1/25

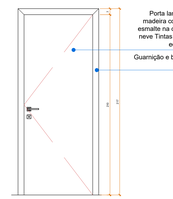

Vista Interna

Escala 1/25

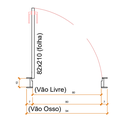


Planta Baixa

Escala 1/25


PM 12 - PORTA DE MADEIRA

AMBIENTE :	Quarto PNE
DIMENSÃO :	L=0,82m (vão livre) X H=2,10m (vão livre)
QUANTIDADE :	04
MATERIAL :	Madeira laminada
ACABAMENTOS :	Pintura esmalte na cor branco neve Tintas Suvinil ou equivalente
GUARNIÇÃO :	Pintura esmalte na cor branco neve Tintas Suvinil ou equivalente
BATENTE :	Pintura esmalte na cor branco neve Tintas Suvinil ou equivalente
ABERTURA :	01 folha de abrir
OBSERVAÇÃO:	Portas novas

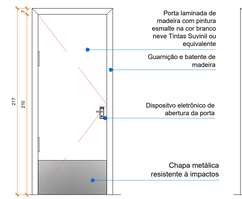


Vista Interna

Escala 1/25

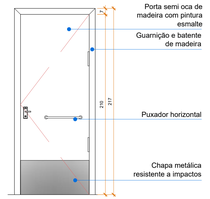

Vista Externa

Escala 1/25

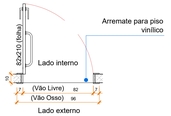


Planta Baixa

Escala 1/25

PM 13 - PORTA DE MADEIRA

AMBIENTE :	Banheiro PNE, Sanitário PCD no Subsolo
DIMENSÃO :	L=0,82m (vão livre) X H=2,10m (vão livre)
QUANTIDADE :	05
MATERIAL :	Madeira laminada
ACABAMENTOS :	Pintura esmalte na cor branco neve Tintas Suvinil ou equivalente
GUARNIÇÃO :	Pintura esmalte na cor branco neve Tintas Suvinil ou equivalente
BATENTE :	Pintura esmalte na cor branco neve Tintas Suvinil ou equivalente
ABERTURA :	01 folha de abrir
OBSERVAÇÃO:	Portas novas

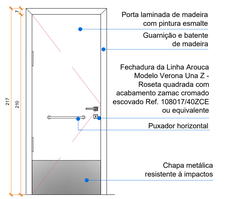


Vista Interna

Escala 1/25



Vista Externa

Escala 1/25

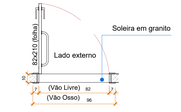


Planta Baixa

Escala 1/25


PM 14 - PORTA DE MADEIRA

AMBIENTE :	Circulação Memorial
DIMENSÃO :	L=0,87mx2,18m
QUANTIDADE :	01
MATERIAL :	Madeira
ACABAMENTOS :	Madeira com pintura esmalte na cor Crômio B161 ou equivalente
GUARNIÇÃO :	Madeira com pintura esmalte na cor Crômio B161 ou equivalente
BATENTE :	Madeira com pintura esmalte na cor Crômio B161 ou equivalente
ABERTURA :	01 folha de abrir
OBSERVAÇÃO:	Guarnição e marco estão com cupim, por isso o marco será totalmente novo, mas idêntico ao original Raspar toda a tinta existente, lixar e emassar pequenas partes faltantes. Após pintar com tinta esmalte na cor Crômio B161 ou equivalente.

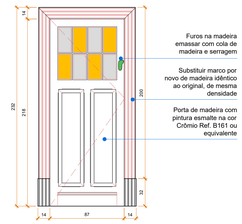

Vista Externa

Escala 1/25

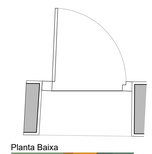


Planta Baixa

Escala 1/25


PM 15 - PORTA DE MADEIRA

AMBIENTE :	Memorial Original
DIMENSÃO :	L=0,79m (vão livre) X H=2,18m (vão livre)
QUANTIDADE :	01
MATERIAL :	Madeira
ACABAMENTOS :	Madeira com pintura esmalte na cor Crômio B161 ou equivalente
GUARNIÇÃO :	Madeira com pintura esmalte na cor Crômio B161 ou equivalente
BATENTE :	Madeira com pintura esmalte na cor Crômio B161 ou equivalente
ABERTURA :	01 folha de abrir
OBSERVAÇÃO:	Porta original a ser restaurada, raspar toda a tinta existente, lixar e emassar pequenas partes faltantes. Após pintar com tinta esmalte na cor Crômio B161 ou equivalente. - As ferragens serão originais, garimpar nas esquadrias que foram retiradas na última reforma, encontrando ferragens originais, restaurar porta. Se não poderá ser feito molde em outra esquadria existente que tenha as mesmas ferragens.

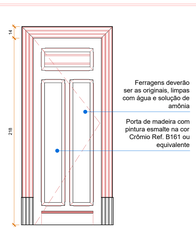

Vista Externa

Escala 1/25

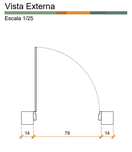


Planta Baixa

Escala 1/25


PM 16 - PORTA DE MADEIRA

AMBIENTE :	Loja de Souvenir, Memorial, Sanitário
DIMENSÃO :	L=0,79m (vão livre) X H=2,18m (vão livre)
QUANTIDADE :	03
MATERIAL :	Madeira
ACABAMENTOS :	Madeira com pintura esmalte na cor Crômio B161
GUARNIÇÃO :	Madeira com pintura esmalte na cor Crômio B161
BATENTE :	Madeira com pintura esmalte na cor Crômio B161
ABERTURA :	01 folha de abrir
OBSERVAÇÃO:	Porta nova com o mesmo desenho e dimensão das portas originais. As portas receberão pintura esmalte na cor Crômio Ref. B161 ou equivalente. As ferragens serão novas.

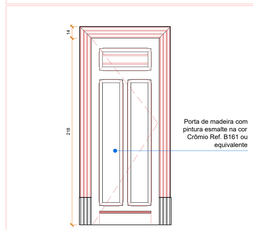

Vista Externa

Escala 1/25

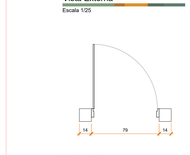


Planta Baixa

Escala 1/25

PV 01 - PORTA DE VIDRO

AMBIENTE :	Restaurante
DIMENSÃO :	L= 1,42m X H=2,60m
QUANTIDADE :	01
MATERIAL :	Alumínio e vidro
ACABAMENTOS :	Alumínio anodizado com pintura eletrostática na cor branca
GUARNIÇÃO :	Alumínio anodizado com pintura eletrostática na cor branca
BATENTE :	Alumínio anodizado com pintura eletrostática na cor branca
ABERTURA :	Porta de abrir
OBSERVAÇÃO:	

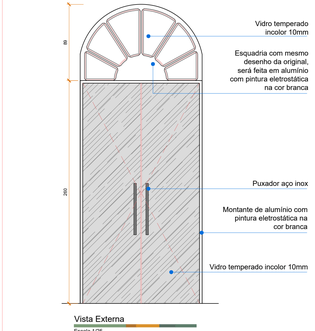

Vista Externa


Escala 1/25

Planta Baixa

Escala 1/25

PME 01 - PORTA DE MADEIRA COM CORTINA DE FERRO

AMBIENTE :	Hall da Cafeteria
DIMENSÃO :	L=2,98m X H=3,28m
QUANTIDADE :	01
MATERIAL :	Madeira na parte inteira e externamente uma cortina de ferro
ACABAMENTOS :	Madeira com aplicação de cera, PU fosco incolor ou equivalente.
GUARNIÇÃO :	Madeira com aplicação de cera, PU fosco incolor ou equivalente.
BATENTE :	Madeira com aplicação de cera, PU fosco incolor ou equivalente.
ABERTURA :	Porta de madeira com 02 folhas de abrir
OBSERVAÇÃO:	Substituir cortina de ferro por cortina de alumínio anodizado com pintura eletrostática na cor Pão de Mel Ref. M107 ou equivalente

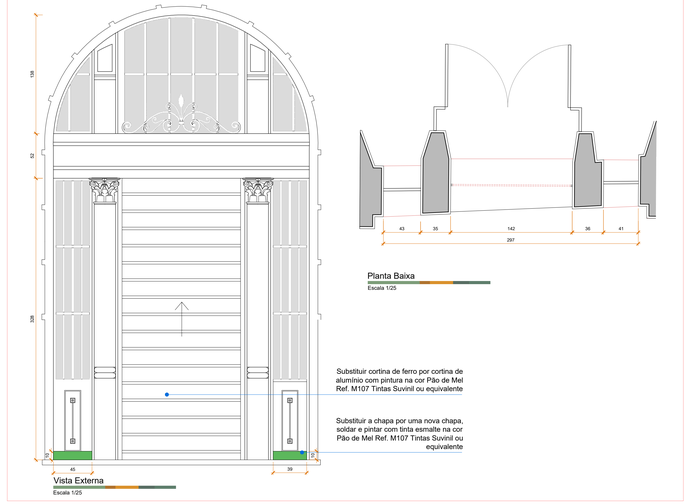

Vista Externa

Escala 1/25

Planta Baixa

Escala 1/25

NOME	DIMENSÃO	TIPO		MATERIAL			FOLHAS	VIDRO	LOCALIZAÇÃO						TOTAL
		Restaurada	Nova	Madeira	Alumínio	Ferro			Subsolo	Térreo	P Pav.	P Pav.	P Pav.	Terraço	
Grade															
G01	153x272	X				X	2		01	00	00	00	00	00	01
Portas															
PA01	154x210		X		X		2	sim	01	00	00	00	00	00	01
PA02	80x150		X		X		1	não	01	00	00	00	00	00	01
PA03	80x160		X		X		1	não	01	00	00	00	00	00	01
PA04	60x210		X		X		1	não	00	00	00	00	00	01	01
PA05	114x210		X		X		1	não	00	00	00	00	00	01	01
PA06	103x218		X		X		1	não	00	00	00	00	00	01	01
PAV01	90x210		X		X		1	não	01	00	00	00	00	00	01
PAV02	209x220		X		X		2	não	01	00	00	00	00	00	01
PAV04	154x210		X		X		2	não	03	00	00	00	00	00	01
PAV05	80x210		X		X		1	não	03	00	00	00	00	00	03
PCF01	150x210		X		X		2	não	01	01	01	01	01	00	05
PFG01	80x210		X		X		1	sim	02	00	00	00	00	00	02
PM01	80x210		X	X			1	não	12	01	03	03	15	00	34
PM02	168x308	X			X		2	sim	00	03	00	00	00	00	03
PM03	222x265	X			X		1	sim	00	01	00	00	00	00	01
PM04	160x258	X			X		2	sim	00	03	00	00	00	00	03
PM05	115x280	X			X		2	sim	00	04	00	00	00	00	04
PM06	150x257	X			X		1	sim	00	01	00	00	00	00	01
PM07	103x230	X			X		2	sim	00	01	00	00	00	00	01
PM08	95x230	X			X		2	sim	00	01	00	00	00	00	01
PM09	120x234	X			X		2	sim	00	01	00	00	00	00	01
PM10	60x210		X	X			1	não	01	01	12	14	02	00	30
PM11	80x210		X	X			1	não	00	00	11	13	00	00	24
PM12	82x210		X	X			1	não	00	00	02	02	00	00	04
PM13	82x210		X	X			1	não	01	00	02	02	00	00	05
PM14	87x218	X			X		1	sim	00	00	01	00	00	00	01
PM15	79x218	X			X		1	não	00	00	01	00	00	00	01
PM18	79X218		X	X			1	não	00	00	03	00	00	00	03
PME01	298x328	X			X		2	sim	00	01	00	00	00	00	01
PV01	142x260		X		X		2	sim	00	01	00	00	00	00	01

RESERVADO PARA APROVAÇÕES

02	06.03.2015	Ajustes de Graficação
01	18.02.2015	REVISÃO
ALTERAÇÃO	DATA	ASSUNTO

MEC - UFPEL - PROPLAD

PRÓ-REITORIA DE PLANEJAMENTO E DESENVOLVIMENTO

COORDENADORIA DE OBRAS E PLANEJAMENTO FÍSICO

Rua Gomes Carneiro nº1 - PELOTAS - RS - FONE: (53)3921 1201 E-MAIL: copf@ufpel.edu.br

Obra:
GRANDE HOTEL
REFORMA E RESTAURO DA EDIFICAÇÃO

Prancha:
80/85-R02

Endereço:
PRAÇA CORONEL PEDRO OSÓRIO, Nº 51 - PELOTAS - RIO GRANDE DO SUL

Projeto:
EXECUTIVO

Planta:
ESQUADRIAS - PORTAS


Escala: 1:25 Data: MARÇO/2015

Identificação do desenho:
PR.77-80 GH ExeEsqPortas.dwg

Autores do Projeto:
Arq. Vladimir Koman CAU A 12686-1 RRT 2775319
Arq. Rodrigo Poitos Gomes de Jesus CAU A 58793-2 RRT 2692423
Arq. Kahatê Tamaê Rakóraz CAU A 95736-0 RRT 2760122
Colaboradores do Projeto:
Acad. Bruna Kronbauer


JA 01 - JANELA ALUMÍNIO

AMBIENTE :	Sala para Infraestrutura (Subsolo)
DIMENSÃO :	L=1,17m (vão livre) X H=1,35m (vão livre)
QUANTIDADE :	01
MATERIAL :	Alumínio
ACABAMENTOS :	Alumínio anodizado com pintura eletrostática Pão de Mel M107 ou equivalente
GUARNIÇÃO :	Alumínio anodizado com pintura eletrostática Pão de Mel M107 ou equivalente
BATENTE :	Alumínio anodizado com pintura eletrostática Pão de Mel M107 ou equivalente
ABERTURA :	Janela fixa
OBSERVAÇÃO:	Janela executada com veneziana fixa para ventilação do subsolo

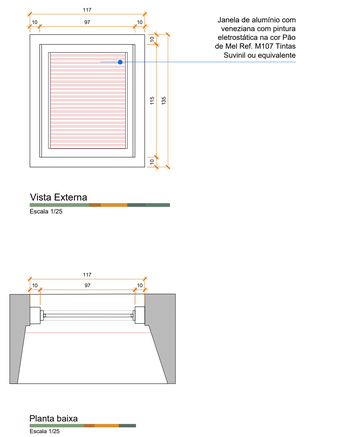


JA 02 - JANELA ALUMÍNIO

AMBIENTE :	Hall de serviço (Subsolo)
DIMENSÃO :	L=1,38m (vão livre) X H=1,35m (vão livre)
QUANTIDADE :	01
MATERIAL :	Alumínio
ACABAMENTOS :	Alumínio anodizado com pintura eletrostática Pão de Mel M107
GUARNIÇÃO :	Alumínio anodizado com pintura eletrostática Pão de Mel M107
BATENTE :	Alumínio anodizado com pintura eletrostática Pão de Mel M107
ABERTURA :	Janela fixa
OBSERVAÇÃO:	Janela executada com veneziana fixa para ventilação do subsolo

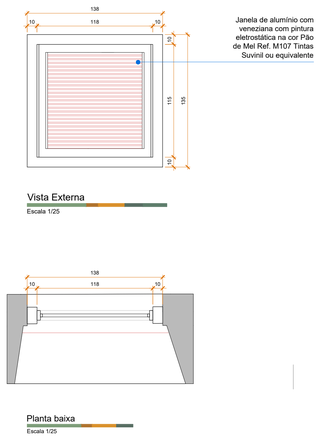


JA 03 - JANELA ALUMÍNIO

AMBIENTE :	Banheiro PNE 2º e 3º Pavimento, Sanitário Masculino 4º Pavimento
DIMENSÃO :	L=0,59m (vão livre) X H=1,53m (vão livre)
QUANTIDADE :	06
MATERIAL :	Alumínio
ACABAMENTOS :	Alumínio anodizado com pintura eletrostática Erva Daninha D301
GUARNIÇÃO :	Alumínio anodizado com pintura eletrostática Erva Daninha D301
BATENTE :	Alumínio anodizado com pintura eletrostática Erva Daninha D301
ABERTURA :	Abertura Maxim-ar
OBSERVAÇÃO:	

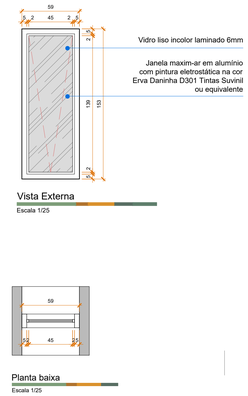


JA 04 - JANELA DE ALUMÍNIO E VIDRO FIXO

AMBIENTE :	Circulação 2º, 3º e 4º pavimento
DIMENSÃO :	L=1,00m X H=2,13m
QUANTIDADE :	03
MATERIAL :	Alumínio
ACABAMENTOS :	Alumínio anodizado com pintura eletrostática Erva Daninha D301
GUARNIÇÃO :	Alumínio anodizado com pintura eletrostática Erva Daninha D301
BATENTE :	Alumínio anodizado com pintura eletrostática Erva Daninha D301
ABERTURA :	Janela de vidro fixo
OBSERVAÇÃO:	Janela existente

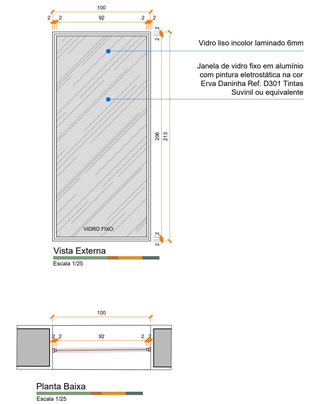


JA 05 - JANELA DE ALUMÍNIO E VIDRO FIXO

AMBIENTE :	Circulação 2º, 3º e 4º pavimento
DIMENSÃO :	L=1,00m X H=2,13m
QUANTIDADE :	06
MATERIAL :	Alumínio
ACABAMENTOS :	Alumínio anodizado com pintura eletrostática Erva Daninha D301
GUARNIÇÃO :	Alumínio anodizado com pintura eletrostática Erva Daninha D301
BATENTE :	Alumínio anodizado com pintura eletrostática Erva Daninha D301
ABERTURA :	Janela de vidro fixo
OBSERVAÇÃO:	Janela nova

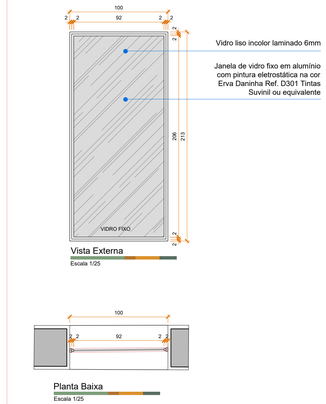


JA 07 - JANELA DE ALUMÍNIO

AMBIENTE :	Sala de Manutenção do Subsolo e Sala de Descanso
DIMENSÃO :	L=1,14m X H=1,32m
QUANTIDADE :	02
MATERIAL :	Alumínio 32mm
ACABAMENTOS :	Alumínio anodizado com pintura eletrostática Pão de Mel M107 ou equivalente
GUARNIÇÃO :	Alumínio anodizado com pintura eletrostática Pão de Mel M107 ou equivalente
BATENTE :	Alumínio anodizado com pintura eletrostática Pão de Mel M107 ou equivalente
ABERTURA :	02 folhas de abrir
OBSERVAÇÃO:	Esquadria executada com área venezianada fixa para ventilação e encaixe de tubulação.

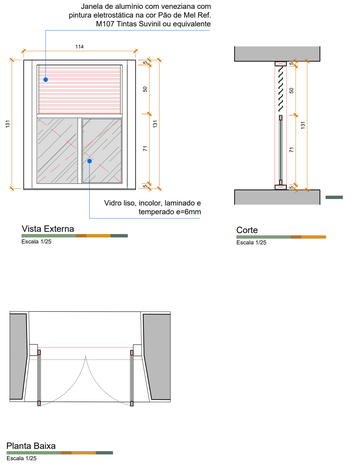


JAM 06 - JANELA ALUMÍNIO e MADEIRA

AMBIENTE :	Subsolo - Sala para Infra-Estrutura (JAM06E)
DIMENSÃO :	L=2,99m X H=1,05m = 3,15m²
QUANTIDADE :	01(Três partes)
MATERIAL :	Madeira e Alumínio
ACABAMENTOS :	Madeira e gradil em ferro com pintura esmalte na cor Pão de Mel M107 ou equivalente Venezianas de alumínio receberão pintura eletrostática com tinta pó epóxi cor Pão de Mel M107. Será colocado um quadro tubular de alumínio com tela de aço.
OBSERVAÇÃO:	Serão mantidos e recuperados os marcos de madeira- Limpar, pintar com tinta esmalte na cor Pão de Mel M107 ou equivalente. Será adicionado paineis de veneziana em alumínio em 100% dos vãos. As gateiras (grades) de ferro serão consolidadas com a colocação de novas peças no lugar de peças faltantes ou oxidadas, destacadas no desenho abaixo, receberá uma pintura de fundo de zarcão e após duas demãos de tinta esmalte já especificada.

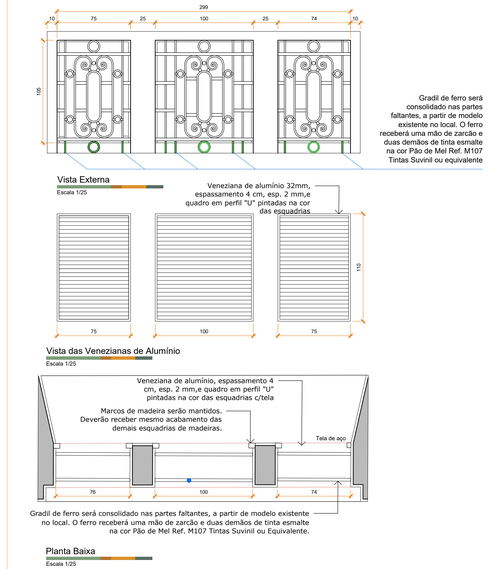


JM 01 - JANELA DE MADEIRA

AMBIENTE :	Subsolo - Hall da Escada e Depósito elevador 13p
DIMENSÃO :	L=2,99m X H=1,05m
QUANTIDADE :	02
MATERIAL :	Madeira
ACABAMENTOS :	Madeira e gradil em ferro com pintura esmalte na cor Pão de Mel M107 ou equivalente
GUARNIÇÃO :	Madeira e gradil em ferro com pintura esmalte na cor Pão de Mel M107 ou equivalente
BATENTE :	Madeira e gradil em ferro com pintura esmalte na cor Pão de Mel M107 ou equivalente
ABERTURA :	Janela de abrir
OBSERVAÇÃO:	Limpar, pintar com tinta esmalte na cor Pão de Mel M107 ou equivalente. Vidros quebrados e/ou descolados serão substituídos por novos vidros lisos, temperados, laminados e incolores 6mm. As ferragens serão analisadas após retiradas para execução de limpeza nas esquadrias, as que não conseguirem ser reutilizadas, deverão ser substituídas por novas com modelo comercial semelhante ao original. As gateiras de ferro serão consolidadas com a colocação de novas peças no lugar de peças faltantes ou oxidadas, destacadas no desenho abaixo, receberá uma pintura de fundo de zarcão e após duas demãos de tinta esmalte já especificada.

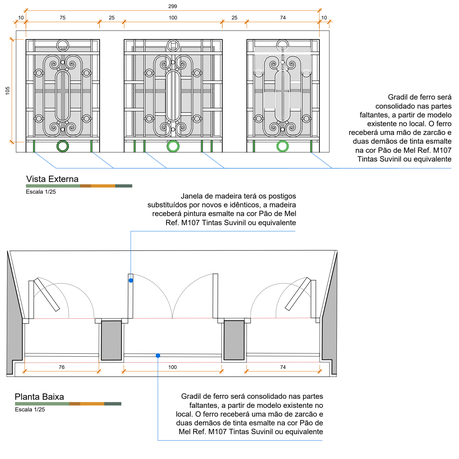

JM 02 - JANELA DE MADEIRA

AMBIENTE :	Rouparia, Almoxarifado, RH/Financeiro/Adm, Reuniões/Lab Acad.
DIMENSÃO :	L=1,31m (vão livre) X H=1,06m (vão livre)
QUANTIDADE :	04
MATERIAL :	Madeira
ACABAMENTOS :	Madeira e gradil em ferro com pintura esmalte na cor Pão de Mel M107 ou equivalente
GUARNIÇÃO :	Madeira e gradil em ferro com pintura esmalte na cor Pão de Mel M107 ou equivalente
BATENTE :	Madeira e gradil em ferro com pintura esmalte na cor Pão de Mel M107 ou equivalente
ABERTURA :	Janela de abrir
OBSERVAÇÃO:	Limpar, pintar com tinta esmalte na cor Pão de Mel M107 ou equivalente. Vidros serão subtituídos por novos laminados, lisos e incolores e=6mm. As ferragens serão analisadas após retiradas para execução de limpeza nas esquadrias, as que não conseguirem ser reutilizadas, deverão ser substituídas por novas com modelo comercial semelhante ao original. As gateiras de ferro serão consolidadas com a colocação de novas peças no lugar de peças faltantes ou oxidadas, destacadas no desenho abaixo, receberá uma pintura de fundo de zarcão e após duas demãos de tinta esmalte já especificada.

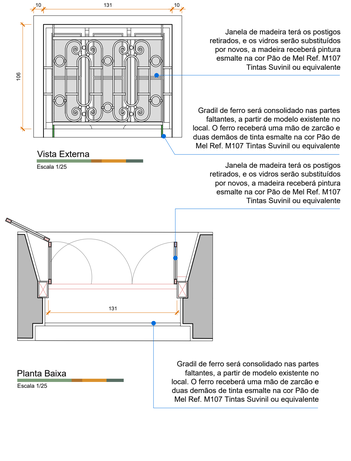

NOME	DIMENSÃO	TIPO		MATERIAL			FOLHAS	VIDRO	LOCALIZAÇÃO						TOTAL
		Restaurada	Nova	Madeira	Alumínio	Ferro			Subsolo	Terreo	2º Pav.	3º Pav.	4º Pav.	Terraço	
Janelas															
JA01	117x135		X		X		1	não	01	00	00	00	00	00	01
JA02	138x135		X		X		1	não	01	00	00	00	00	00	01
JA03	59x153		X		X		1	sim	00	00	02	02	02	00	06
JA04	100x213	X			X		1	sim	00	00	01	01	01	00	03
JA05	100x213		X		X		1	sim	00	00	02	02	02	00	06
JA06	131x106		X		X		1	sim	02	00	00	00	00	00	02
JA07	114x131		X		X		2	sim	02	00	00	00	00	00	02
JF01	151x281	X				X	2	sim	00	04	00	00	00	00	04
JFC01	Claraboia	X				X		sim	00	00	00	00	00	01	01
JM01	299x105	X		X			4	sim	03	00	00	00	00	00	03
JM02	131x106	X		X			2	sim	08	00	00	00	00	00	08
JM03	131x106	X		X			2	sim	05	00	00	00	00	00	05
JM04	114x132	X		X			2	sim	01	00	00	00	00	00	01
JM05	299x283	X		X			4	sim	00	03	00	00	00	00	03
JM06	140x185	X		X			2	sim	00	07	00	00	00	00	07
JM07	50x160	X		X			2	sim	00	04	00	00	00	00	04
JM08	100x214	X		X			2	sim	00	05	03	05	05	00	18
JM09	118x282	X		X			2	sim	00	01	00	00	00	00	01
JM10	163x213	X		X			2	sim	00	00	11	00	00	00	11
JM11	160x208	X		X			2	sim	00	00	07	07	11	00	25
JM12	300x345	X		X			4	sim	00	00	00	04	00	00	04
JM13	140x241	X		X			2	sim	00	00	00	03	00	00	03
JM14	150x300	X		X			2	sim	00	00	00	04	00	00	04
JM15	300x332	X		X			2	sim	00	00	00	00	04	00	04
JM16	116x210		X	X			2	sim	00	00	01	01	01	00	03
JM17	140x101	X		X			2	sim	00	00	01	00	00	00	01
JM18	44x149	X		X			1	sim	00	00	01	00	00	00	01
JM19	140x233	X		X			2	sim	00	00	00	00	03	00	03
JM20	140x101	X		X			2	sim	00	00	00	00	00	03	03

RESERVADO PARA APROVAÇÕES

ALTERAÇÃO	DATA	ASSUNTO
02	18.02.2025	ATUALIZAÇÃO PROJETO ETAPA II (COPF)
01	18.02.2015	REVISÃO


MEC - UFPEL - PROPLAD
PRÓ-REITORIA DE PLANEJAMENTO E DESENVOLVIMENTO
COORDENADORIA DE OBRAS E PLANEJAMENTO FÍSICO
Rua Gomes Carneiro nº1 - PELOTAS - RS - FONE: (53)3921 1201 E-MAIL: copf@ufpel.edu.br

Obra: GRANDE HOTEL REFORMA E RESTAURO DA EDIFICAÇÃO
Prancha: 81/85-R01
Endereço: PRAÇA CORONEL PEDRO OSÓRIO, Nº 51 - PELOTAS - RIO GRANDE DO SUL
Projeto: EXECUTIVO
Planta: ESQUADRIAS
Escala: 1/75
Data: FEVEREIRO / 2015
Identificação do desenho: PR.81-04 GH ExEsqJan.dwg

Autores do Projeto:
Arq. Vlademir Roman CAU A 126861 RRT
Arq. Rodrigo Poitos Gomes de Jesus CAU A 38793-2 RRT
Arq. Katiele Tainee Raskinz CAU A 95735-0 RRT
Colaboradores do Projeto:
Acad. Brunna Kronbauer Acad. Eduardo Zalonowicz Acad. Rafael Puig


JAM 03 - JANELA DE MADEIRA e ALUMÍNIO

AMBIENTE :	Subsolo - Cozinha
DIMENSÃO :	L=1,31m (vão livre) X H=1,06m (vão livre)
QUANTIDADE :	06
MATERIAL :	Madeira de alta densidade e Alumínio 32mm
ACABAMENTOS :	Madeira e gradil em ferro com pintura esmalte na cor Pão de Mel M107 ou equivalente Venezianas e quadro da tela de alumínio receberão pintura eletrostática com tinta pó epóxi cor Pão de Mel M107.
GUARNIÇÃO :	Madeira e gradil em ferro com pintura esmalte na cor Pão de Mel M107 ou equivalente
BATENTE :	Madeira e gradil em ferro com pintura esmalte na cor Pão de Mel M107 ou equivalente
ABERTURA :	Janela de abrir
OBSERVAÇÃO:	A estrutura de madeira será restaurada, retirar tinta e lixar, após pintar com tinta esmalte na cor Pão de Mel M107 ou equivalente. Onde não existir mais madeira deverá ser executada em alumínio, com igual dimensões. Os postigos serão adequados ao novo desenho e funcionamento. As ferragens serão analisadas após retiradas para execução de limpeza nas esquadrias, as que não conseguirem ser reutilizadas, deverão ser substituídas por novas com modelo comercial semelhante ao original. Serão incluídos no conjunto tela mosqueteira e veneziana de alumínio, ambas pintadas na cor da esquadria.

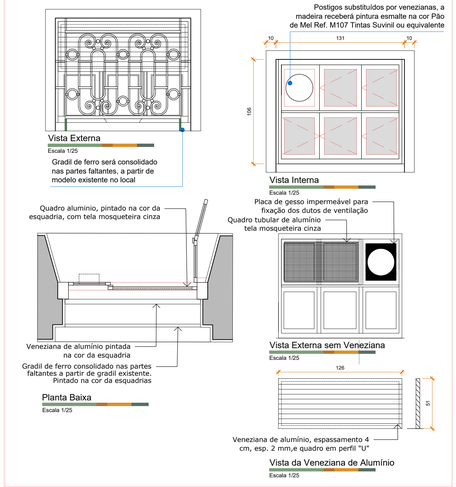


JM 04 - JANELA DE MADEIRA

AMBIENTE :	Sala de Descanso do Subsolo
DIMENSÃO :	L=1,14m X H=1,32m
QUANTIDADE :	01
MATERIAL :	Madeira
ACABAMENTOS :	Madeira e ferro com pintura esmalte na cor Pão de Mel M107
GUARNIÇÃO :	Madeira e ferro com pintura esmalte na cor Pão de Mel M107
BATENTE :	Madeira e ferro com pintura esmalte na cor Pão de Mel M107
ABERTURA :	02 folhas de abrir
OBSERVAÇÃO:	A estrutura das esquadrias será restaurada, retirar tinta e lixar, após pintar com tinta esmalte na cor Pão de Mel M107 ou equivalente. As ferragens serão analisadas após retiradas para execução de limpeza nas esquadrias, as que não conseguirem ser reutilizadas, deverão ser substituídas por novas com modelo comercial semelhante ao original.

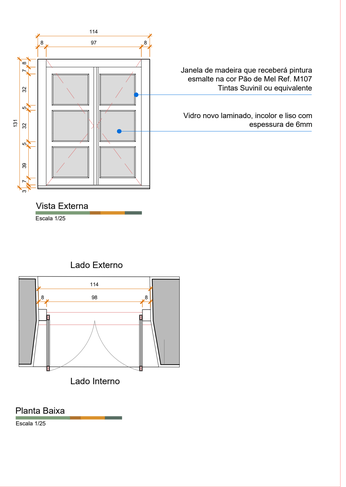


JM 05 - JANELA DE MADEIRA

AMBIENTE :	Restaurante Térreo, Maleiro, Escada
DIMENSÃO :	L=3,21m (vão livre) X H=2,63m (vão livre)
QUANTIDADE :	03
MATERIAL :	Madeira
ACABAMENTOS :	Madeira com pintura esmalte na cor Pão de Mel M107 ou equivalente
GUARNIÇÃO :	Madeira com pintura esmalte na cor Pão de Mel M107 ou equivalente
BATENTE :	Madeira com pintura esmalte na cor Pão de Mel M107 ou equivalente
ABERTURA :	Janela de abrir
OBSERVAÇÃO:	Esquadrias em bom estado de conservação. A tinta das esquadrias deverá ser raspada, a esquadria ser lixada. Os enxertos que foram realizados na última reforma, devem ser preenchidos com massa de madeira (cola de madeira e serragem). As ferragens serão retiradas e limpas, após esse procedimento, as esquadrias receberão tinta esmalte na cor Pão de Mel Ref. M107 Tintas Suvinil ou equivalente

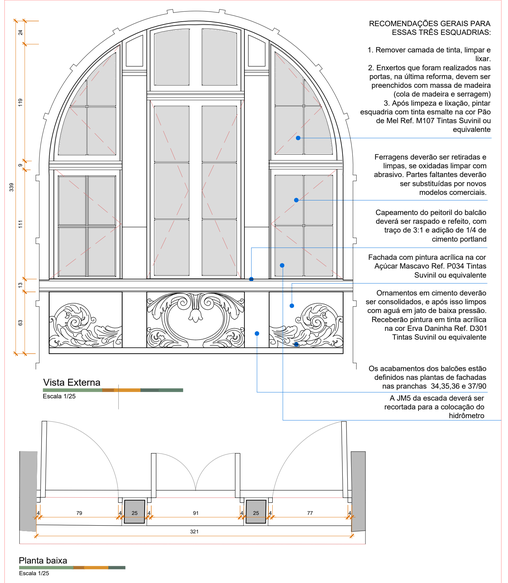

JF 01 - JANELA DE FERRO


AMBIENTE :	Café e Livraria
DIMENSÃO :	L=1,51m X H=2,81m
QUANTIDADE :	04
MATERIAL :	Ferro
ACABAMENTOS :	Ferro com pintura esmalte na cor Pão de Mel M107 ou equivalente
GUARNIÇÃO :	Ferro com pintura esmalte na cor Pão de Mel M107 ou equivalente
BATENTE :	Ferro com pintura esmalte na cor Pão de Mel M107 ou equivalente
ABERTURA :	02 folhas de abrir
OBSERVAÇÃO:	Remoção da corrosão com raspagem lixação e por abrasivo. Após isso a esquadria vai receber uma pintura de fundo com zarcão e duas demãos de tinta esmalte na cor Pão de Mel M107 Tintas Suvinil ou equivalente. Esses procedimentos serão realizados *in locu* para não destruir o reboco e também evitando quebrar as vidraças. Os vidros quebrados e com película serão substituídos por novos vidros laminados, incolores e lisos com e= 6mm.

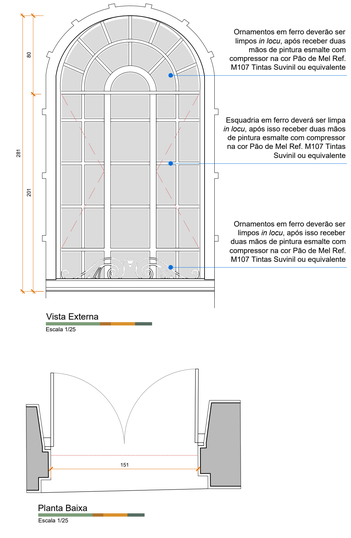

NOME	DIMENSÃO	TIPO		MATERIAL			FOLHAS	VIDRO	LOCALIZAÇÃO						TOTAL
		Restaurada	Nova	Madeira	Alumínio	Ferro			Subsolo	Térreo	2º Pav.	3º Pav.	4º Pav.	Terraço	
Janelas															
JA01	117x135		X		X		1	não	01	00	00	00	00	00	01
JA02	138x135		X		X		1	não	01	00	00	00	00	00	01
JA03	59x153		X		X		1	sim	00	00	02	02	02	00	06
JA04	100x213	X			X		1	sim	00	00	01	01	01	00	03
JA05	100x213		X		X		1	sim	00	00	02	02	02	00	06
JA06	131x106		X		X		1	sim	02	00	00	00	00	00	02
JA07	114x131		X		X		2	sim	02	00	00	00	00	00	02
JF01	151x281	X				X	2	sim	00	04	00	00	00	00	04
JFC01	Clarabóia	X				X		sim	00	00	00	00	00	01	01
JM01	299x105	X		X			4	sim	03	00	00	00	00	00	03
JM02	131x106	X		X			2	sim	08	00	00	00	00	00	08
JM03	131x106	X		X			2	sim	05	00	00	00	00	00	05
JM04	114x132	X		X			2	sim	01	00	00	00	00	00	01
JM05	299x283	X		X			4	sim	00	03	00	00	00	00	03
JM06	140x185	X		X			2	sim	00	07	00	00	00	00	07
JM07	50x160	X		X			2	sim	00	04	00	00	00	00	04
JM08	100x214	X		X			2	sim	00	05	03	05	05	00	18
JM09	118x282	X		X			2	sim	00	01	00	00	00	00	01
JM10	163x213	X		X			2	sim	00	00	11	00	00	00	11
JM11	160x208	X		X			2	sim	00	00	07	07	11	00	25
JM12	300x345	X		X			4	sim	00	00	00	04	00	00	04
JM13	140x241	X		X			2	sim	00	00	00	03	00	00	03
JM14	150x300	X		X			2	sim	00	00	00	04	00	00	04
JM15	300x332	X		X			2	sim	00	00	00	00	04	00	04
JM16	116x210		X	X			2	sim	00	00	01	01	01	00	03
JM17	140x101	X		X			2	sim	00	00	01	00	00	00	01
JM18	44x149	X		X			1	sim	00	00	01	00	00	00	01
JM19	140x233	X		X			2	sim	00	00	00	00	03	00	03
JM20	140x101	X		X			2	sim	00	00	00	00	00	03	03


JM 06 - JANELA DE MADEIRA

AMBIENTE :	Restaurante
DIMENSÃO :	L=1,40mX H=1,85m
QUANTIDADE :	07
MATERIAL :	Madeira
ACABAMENTOS :	Madeira com pintura esmalte na cor Pão de Mel M107 ou equivalente
GUARNIÇÃO :	Madeira com pintura esmalte na cor Pão de Mel M107 ou equivalente
BATENTE :	Madeira com pintura esmalte na cor Pão de Mel M107 ou equivalente
ABERTURA :	Janela de abrir
OBSERVAÇÃO:	Esquadrias já foram restauradas na última reforma, por isso estão em com estado de conservação. Passarão por limpeza, lixação e pintura acrílica na cor Pão de Mel Ref. M107 ou equivalente

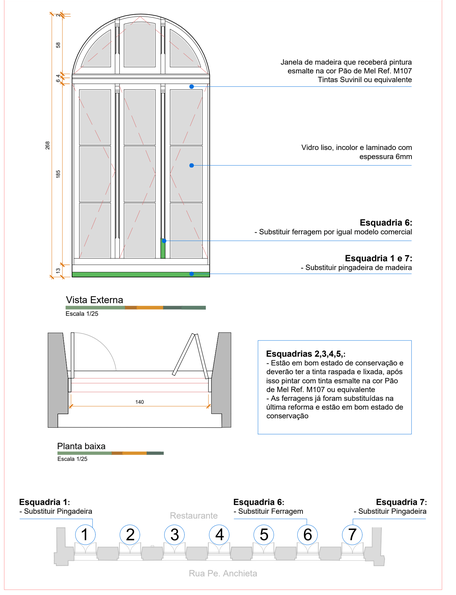


JM 07 - JANELA DE MADEIRA

AMBIENTE :	Sanitários Térreo
DIMENSÃO :	L=0,50m (vão livre) X H=1,60m (vão livre)
QUANTIDADE :	04
MATERIAL :	Madeira
ACABAMENTOS :	Madeira com pintura esmalte na cor Pão de Mel M107
GUARNIÇÃO :	Madeira com pintura esmalte na cor Pão de Mel M107
BATENTE :	Madeira com pintura esmalte na cor Pão de Mel M107
ABERTURA :	Janela de abrir
OBSERVAÇÃO:	Esquadrias em bom estado de conservação, passarão por raspagem, lixação e serão pintadas com tinta esmalte na cor Pão de Mel M107 ou equivalente.

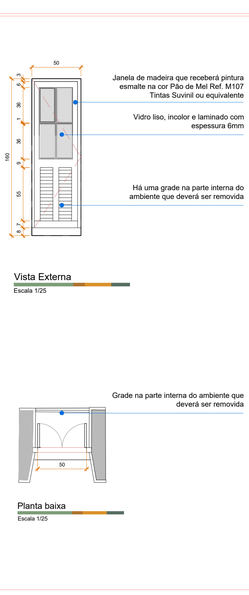


JM 08 - JANELA DE MADEIRA

AMBIENTE :	Sanitários do Térreo, 2, 3 e 4º Pavimento; Sala dos Professores, Suites Standard
DIMENSÃO :	L=1,00m X H=2,10m
QUANTIDADE :	18
MATERIAL :	Madeira
ACABAMENTOS :	Madeira com pintura esmalte na cor Erva Daninha Ref. D301 ou equivalente
GUARNIÇÃO :	Madeira com pintura esmalte na cor Erva Daninha Ref. D301 ou equivalente
BATENTE :	Madeira com pintura esmalte na cor Erva Daninha Ref. D301 ou equivalente
ABERTURA :	Janela de abrir
OBSERVAÇÃO:	Esquadrias em bom estado de conservação, passarão por raspagem, lixação e os furos deverão ser emassados com cola de madeira e serragem, após isso serão pintadas com tinta esmalte na cor Erva Daninha Ref. D301 Tintas Suvinil ou equivalente. Esquadrias do térreo, no sanitário feminino e na Sala de Jogos serão pintadas com tinta esmalte na cor Pão de Mel M107 Tintas Suvinil ou equivalente, conforme planta de fachada, prancha 37/90. Esquadrias do 2 e 3º Pavimento da fachada oeste não possuem veneziana e permanecerão sem.

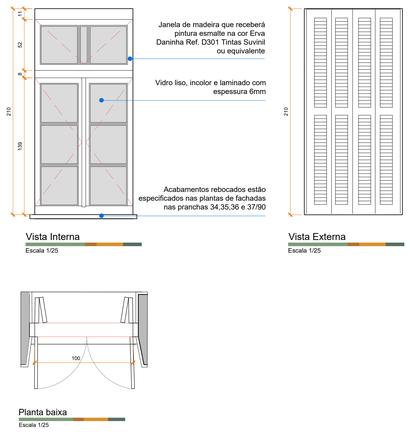

JM09 - JANELA DE MADEIRA

AMBIENTE :	Poço do Elevador - Térreo
DIMENSÃO :	L=1,18m X H=2,82m
QUANTIDADE :	01
MATERIAL :	Madeira
ACABAMENTOS :	Madeira com pintura esmalte na cor Pão de Mel M107 ou equivalente
GUARNIÇÃO :	Madeira com pintura esmalte na cor Pão de Mel M107 ou equivalente
BATENTE :	Madeira com pintura esmalte na cor Pão de Mel M107 ou equivalente
ABERTURA :	Porta de abrir
OBSERVAÇÃO:	Raspar tinta existente e lixar a esquadria, após pintar com tinta esmalte na cor Pão de Mel M 107 Tintas Suvinil ou equivalente. As ferragens deverão ser retiradas e limpas. Para maiores informações de restauração das esquadrias consultar memorial descritivo. A esquadria deverá ser mantida fechada, com chave e/ou cadeado, e ter acesso restrito somente para manutenção do elevador.

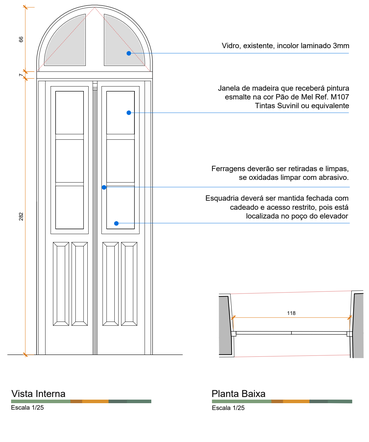

RESERVADO PARA APROVAÇÕES

ALTERAÇÃO	DATA	ASSUNTO
02	18.02.2025	ATUALIZAÇÃO PROJETO ETAPA II (COPF)
01	18.02.2015	REVISÃO

MEC - UFPEL - PROPLAD
PRÓ-REITORIA DE PLANEJAMENTO E DESENVOLVIMENTO
COORDENADORIA DE OBRAS E PLANEJAMENTO FÍSICO
Rua Gomes Carneiro nº1 - PELOTAS - RS - FONE: (53)3921 1201 E-MAIL: copf@ufpel.edu.br

Obra: GRANDE HOTEL
REFORMA E RESTAURO DA EDIFICAÇÃO

Prancha: 82/85-R01

Endereço: PRAÇA CORONEL PEDRO OSÓRIO, Nº 51 - PELOTAS - RIO GRANDE DO SUL

Projeto: EXECUTIVO

Planta: ESQUADRIAS

Escala: 1/75


Data: FEVEREIRO / 2015

Identificação do desenho: PR.61.64 Gt ExeEsqJan.dwg

Autores do Projeto:
Arq. Vlademir Roman CAU A 12686-1 RRT
Arq. Rodrigo Poltosi Gomes de Jesus CAU A 36793-2 RRT
Arq. Katiele Tanise Radünz CAU A 95738-0 RRT
Colaboradores do Projeto:
Acad. Brunna Kronbauer Acad. Eduardo Zalonowicz Acad. Rafael Puig

JM 10 - JANELA DE MADEIRA

AMBIENTE :	Quartos do 2º Pavimento com sacada
DIMENSÃO :	L=1,38m X H=2,96m
QUANTIDADE :	11
MATERIAL :	Madeira
ACABAMENTOS :	Madeira com pintura esmalte na cor Erva Daninha Ref. D301 Tintas Suvinil ou equivalente
GUARNIÇÃO :	Madeira com pintura esmalte na cor Erva Daninha Ref. D301 Tintas Suvinil ou equivalente
BATENTE :	Madeira com pintura esmalte na cor Erva Daninha Ref. D301 Tintas Suvinil ou equivalente
ABERTURA :	Janela de abrir
OBSERVAÇÃO:	Esquadrias em bom estado de conservação. A tinta das esquadrias deverá ser raspada, a esquadria ser lixada. Os enxertos que foram realizados na última reforma, devem ser preenchidos com massa de madeira (cola de madeira e serragem). As ferragens serão retiradas e limpas, após esse procedimento, as esquadrias receberão tinta esmalte na cor Erva Daninha Ref. D301 Tintas Suvinil ou equivalente.

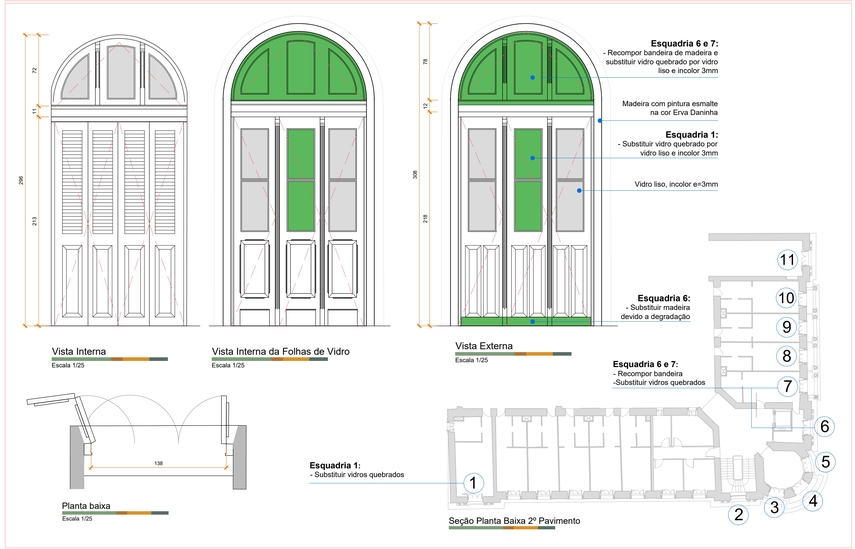


JM 11 - JANELA DE MADEIRA

AMBIENTE :	2,3 e 4º Pavimento
DIMENSÃO :	L=1,33m X H=2,08m
QUANTIDADE :	25
MATERIAL :	Madeira
ACABAMENTOS :	Madeira com pintura esmalte na cor Erva Daninha Ref. D301 Tintas Suvinil ou equivalente
GUARNIÇÃO :	Madeira com pintura esmalte na cor Erva Daninha Ref. D301 Tintas Suvinil ou equivalente
BATENTE :	Madeira com pintura esmalte na cor Erva Daninha Ref. D301 Tintas Suvinil ou equivalente
ABERTURA :	Janela com três folhas de abrir internamente
OBSERVAÇÃO:	A numeração das esquadrias consta nas plantas de projeto executivo nas pranchas 16,17,18 e 19/90. Esquadrias em bom estado de conservação. A tinta das esquadrias deverá ser raspada, a esquadria ser lixada. Os enxertos que foram realizados na última reforma, devem ser preenchidos com massa de madeira (cola de madeira e serragem). As ferragens serão retiradas e limpas, após esse procedimento, as esquadrias receberão tinta esmalte na cor Erva Daninha Ref. D301 Tintas Suvinil ou equivalente.



JM 12 - JANELA DE MADEIRA


AMBIENTE :	2º Pavimento
DIMENSÃO :	L=3,37m X H=3,45m
QUANTIDADE :	04
MATERIAL :	Madeira
ACABAMENTOS :	Madeira com pintura esmalte na cor Erva Daninha Ref. D301 Tintas Suvinil ou equivalente
GUARNIÇÃO :	Madeira com pintura esmalte na cor Erva Daninha Ref. D301 Tintas Suvinil ou equivalente
BATENTE :	Madeira com pintura esmalte na cor Erva Daninha Ref. D301 Tintas Suvinil ou equivalente
ABERTURA :	Janela de abrir
OBSERVAÇÃO:	Esquadrias em bom estado de conservação, contudo na parte inferior das portas há ninhos de pombas que após serem retirados, deverá se analisar a real necessidade de substituição desse pedaço.

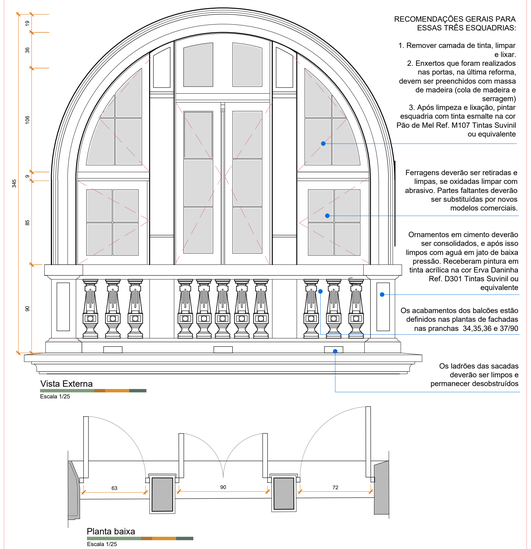

NOME	DIMENSÃO	TIPO		MATERIAL			FOLHAS	VIDRO	LOCALIZAÇÃO						TOTAL
		Restaurada	Nova	Madeira	Alumínio	Ferro			Subsolo	Térreo	2º Pav.	3º Pav.	4º Pav.	Terraço	
Janelas															
JA01	117x135		X		X		1	não	01	00	00	00	00	00	01
JA02	138x135		X		X		1	não	01	00	00	00	00	00	01
JA03	59x153		X		X		1	sim	00	00	02	02	02	00	06
JA04	100x213	X			X		1	sim	00	00	01	01	01	00	03
JA05	100x213		X		X		1	sim	00	00	02	02	02	00	06
JA06	131x106		X		X		1	sim	02	00	00	00	00	00	02
JA07	114x131		X		X		2	sim	02	00	00	00	00	00	02
JF01	151x281	X				X	2	sim	00	04	00	00	00	00	04
JFC01	Clarabóia	X				X		sim	00	00	00	00	00	01	01
JM01	299x105	X		X			4	sim	03	00	00	00	00	00	03
JM02	131x106	X		X			2	sim	08	00	00	00	00	00	08
JM03	131x106	X		X			2	sim	05	00	00	00	00	00	05
JM04	114x132	X		X			2	sim	01	00	00	00	00	00	01
JM05	299x283	X		X			4	sim	00	03	00	00	00	00	03
JM06	140x185	X		X			2	sim	00	07	00	00	00	00	07
JM07	50x160	X		X			2	sim	00	04	00	00	00	00	04
JM08	100x214	X		X			2	sim	00	05	03	05	05	00	18
JM09	118x282	X		X			2	sim	00	01	00	00	00	00	01
JM10	163x213	X		X			2	sim	00	00	11	00	00	00	11
JM11	160x208	X		X			2	sim	00	00	00	07	11	00	25
JM12	300x345	X		X			4	sim	00	00	00	04	00	00	04
JM13	140x241	X		X			2	sim	00	00	00	03	00	00	03
JM14	150x300	X		X			2	sim	00	00	00	04	00	00	04
JM15	300x332	X		X			2	sim	00	00	00	00	04	00	04
JM16	116x210		X	X			2	sim	00	00	01	01	01	00	03
JM17	140x101	X		X			2	sim	00	00	01	00	00	00	01
JM18	44x149	X		X			1	sim	00	00	01	00	00	00	01
JM19	140x233	X		X			2	sim	00	00	00	00	03	00	03
JM20	140x101	X		X			2	sim	00	00	00	00	00	03	03


JM 13 - JANELA DE MADEIRA

AMBIENTE :	Estar 3º Pavimento
DIMENSÃO :	L=1,40m X H=2,41m
QUANTIDADE :	03
MATERIAL :	Madeira
ACABAMENTOS :	Madeira com pintura esmalte na cor Erva Daninha Ref. D301
GUARNIÇÃO :	Madeira com pintura esmalte na cor Erva Daninha Ref. D301
BATENTE :	Madeira com pintura esmalte na cor Erva Daninha Ref. D301
ABERTURA :	Janela de abrir
OBSERVAÇÃO:	Esquadrias em bom estado de conservação. A tinta das esquadrias deverá ser raspada, a esquadria ser lixada. As ferragens serão retiradas e limpas, após esse procedimento, as esquadrias receberão tinta esmalte na cor Erva Daninha Ref. D301 Tintas Suvinil ou equivalente

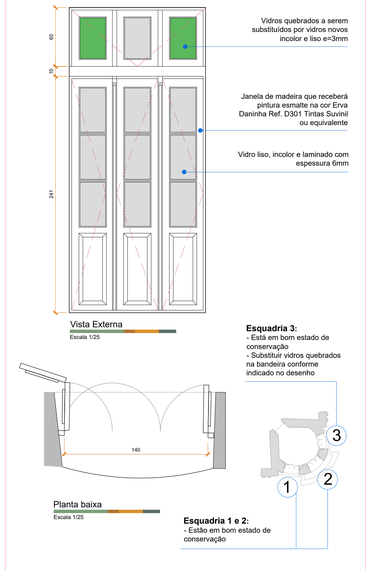

JM 14 - JANELA DE MADEIRA

AMBIENTE :	Dormitórios do 3º Pavimento
DIMENSÃO :	L=1,32m X H=3,00m
QUANTIDADE :	04
MATERIAL :	Madeira
ACABAMENTOS :	Madeira com pintura esmalte na cor Erva Daninha Ref. D301 Tintas Suvinil ou equivalente
GUARNIÇÃO :	Madeira com pintura esmalte na cor Erva Daninha Ref. D301 Tintas Suvinil ou equivalente
BATENTE :	Madeira com pintura esmalte na cor Erva Daninha Ref. D301 Tintas Suvinil ou equivalente
ABERTURA :	Janela de abrir
OBSERVAÇÃO:	Esquadrias em bom estado de conservação. A tinta das esquadrias deverá ser raspada, a esquadria ser lixada. As ferragens serão retiradas e limpas, após esse procedimento, as esquadrias receberão tinta esmalte na cor Erva Daninha Ref. D301 Tintas Suvinil ou equivalente.

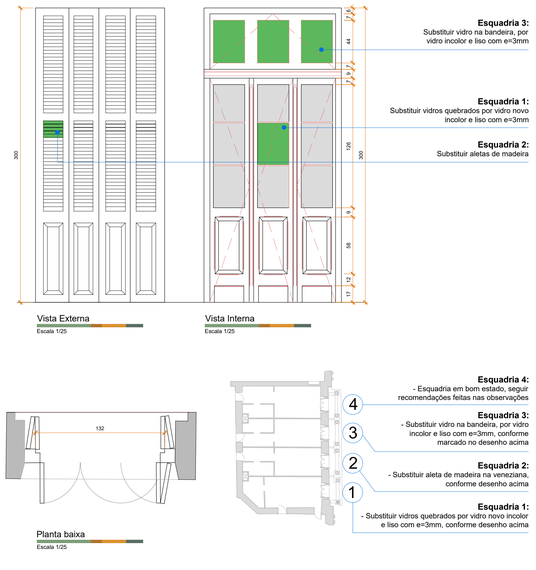

JM 15 - JANELA DE MADEIRA

AMBIENTE :	Sala dos Professores, Sala de Aula 03, Depósito e Escada
DIMENSÃO :	L=3,00 x 3,32m
QUANTIDADE :	04
MATERIAL :	Madeira e Vidro
ACABAMENTOS :	Madeira com pintura esmalte na cor Erva Daninha Ref. D301 Tintas Suvinil ou equivalente
GUARNIÇÃO :	Madeira com pintura esmalte na cor Erva Daninha Ref. D301 Tintas Suvinil ou equivalente
BATENTE :	Madeira com pintura esmalte na cor Erva Daninha Ref. D301 Tintas Suvinil ou equivalente
ABERTURA :	Porta de abrir
OBSERVAÇÃO:	Esquadrias em bom estado de conservação. A tinta das esquadrias deverá ser raspada, a esquadria ser lixada. As ferragens serão retiradas e limpas, aproveitar o que for possível após a limpeza. Depois desse procedimento, as esquadrias receberão tinta esmalte na cor Erva Daninha Ref. D301 Tintas Suvinil ou equivalente.



RESERVADO PARA APROVAÇÕES

ALTERAÇÃO	DATA	ASSUNTO
01	18.02.2015	REVISÃO

MEC - UFPEL - PROPLAD
PRÓ-REITORIA DE PLANEJAMENTO E DESENVOLVIMENTO
COORDENADORIA DE OBRAS E PLANEJAMENTO FÍSICO
Rua Gomes Carneiro nº1 - PELOTAS - RS - FONE: (53)3921 1201 E-MAIL: copf@ufpel.edu.br

Obra:
GRANDE HOTEL
REFORMA E RESTAURO DA EDIFICAÇÃO

Prancha:
83/85-R01

Endereço:
PRAÇA CORONEL PEDRO OSÓRIO, Nº 51 - PELOTAS - RIO GRANDE DO SUL

Projeto:
EXECUTIVO

Planta:
ESQUADRIAS

Escala:
1/75


Data:
FEVEREIRO / 2015

Identificação do desenho:
PR.61.04 Gri EsqEsqJan.dwg

Autores do Projeto:
Arq. Vlademir Roman CAU A 12686-1 RRT
Arq. Rodrigo Poltosi Gomes de Jesus CAU A 36793-2 RRT
Arq. Katiele Tanise Radünz CAU A 95738-0 RRT
Colaboradores do Projeto:
Acad. Brunna Kronbauer Acad. Eduardo Zdanowicz Acad. Rafael Puig


JM 16 - JANELA MADEIRA

AMBIENTE :	Quarto PNE 2º e 3º Pav., Diretório Acadêmico 4º Pav.
DIMENSÃO :	L=1,16m (vão livre) X H=2,10m (vão livre)
QUANTIDADE :	03
MATERIAL :	Madeira
ACABAMENTOS :	Madeira com pintura esmalte na cor Erva Daninha Ref. D301
GUARNIÇÃO :	Madeira com pintura esmalte na cor Erva Daninha Ref. D301
BATENTE :	Madeira com pintura esmalte na cor Erva Daninha Ref. D301
ABERTURA :	Folha de abrir
OBSERVAÇÃO:	Janela nova em madeira com pintura esmalte na cor Erva Daninha Ref. D301 ou equivalente

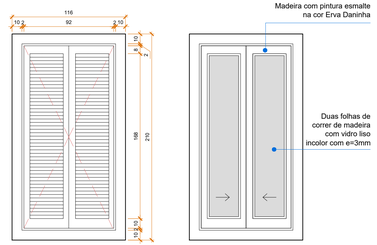

Vista Externa
Escala 1/25


Vista Interna
Escala 1/25

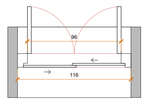

Planta baixa
Escala 1/25


JM 17 - JANELA DE MADEIRA

AMBIENTE :	Memorial 2º Pavimento
DIMENSÃO :	L=1,16m (vão livre) X H=2,10m (vão livre)
QUANTIDADE :	01
MATERIAL :	Madeira
ACABAMENTOS :	Madeira com pintura esmalte na cor Crômio B61
GUARNIÇÃO :	Madeira com pintura esmalte na cor Crômio B61
BATENTE :	Madeira com pintura esmalte na cor Crômio B61
ABERTURA :	Folha de abrir
OBSERVAÇÃO:	Esquadria em bom estado de conservação, passarão por raspagem, lixação e os furos deverão ser emassados com cola de madeira e serragem, após isso serão pintadas com tinta esmalte na cor Crômio B161 Tintas Suvinil ou equivalente.

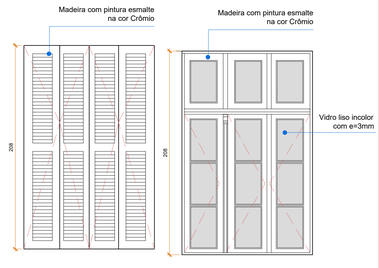

Vista Externa
Escala 1/25

Vista Interna
Escala 1/25

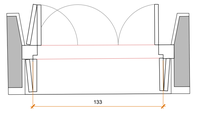


Planta Baixa
Escala 1/25

JM 18 - JANELA DE MADEIRA

AMBIENTE :	Banheiro Memorial, 2º Pavimento
DIMENSÃO :	L=0,44m X H=1,49m
QUANTIDADE :	01
MATERIAL :	Madeira
ACABAMENTOS :	Madeira com pintura esmalte
GUARNIÇÃO :	Madeira com pintura esmalte
BATENTE :	Madeira com pintura esmalte
ABERTURA :	Janela de abrir
OBSERVAÇÃO:	Esquadria em bom estado de conservação, passará por raspagem, lixação e os furos deverão ser emassados com cola de madeira e serragem, após isso será pintada com tinta esmalte na cor Crômio B161 Tintas Suvinil ou equivalente.




Vista Externa
Escala 1/25

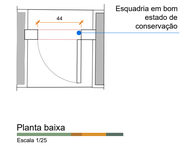


Planta baixa
Escala 1/25

JM 19 - JANELA DE MADEIRA

AMBIENTE :	Área de Convivência 4º Pavimento
DIMENSÃO :	L=1,40m X H=2,33m
QUANTIDADE :	03
MATERIAL :	Madeira
ACABAMENTOS :	Madeira com pintura esmalte na cor Erva Daninha Ref. D301 Tintas Suvinil
GUARNIÇÃO :	Madeira com pintura esmalte na cor Erva Daninha Ref. D301 Tintas Suvinil
BATENTE :	Madeira com pintura esmalte na cor Erva Daninha Ref. D301 Tintas Suvinil
ABERTURA :	03 folhas de abrir e 01 folha de tombar
OBSERVAÇÃO:	Esquadria em bom estado de conservação, passará por raspagem, lixação e os furos deverão ser emassados com cola de madeira e serragem, após isso será pintada com tinta esmalte na cor Erva Daninha Ref. D301 Tintas Suvinil ou equivalente. Vidros quebrados deverão ser substituídos por novos incolores, lisos e com e= 3mm

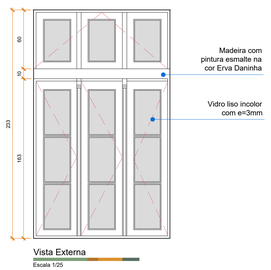


Vista Externa
Escala 1/25

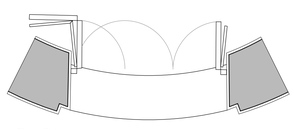


Planta Baixa
Escala 1/25

JM 20 - JANELA DE MADEIRA

AMBIENTE :	Torreão Terraço
DIMENSÃO :	L=1,40mx1,01m
QUANTIDADE :	03
MATERIAL :	Madeira
ACABAMENTOS :	Madeira com pintura esmalte na cor Erva Daninha Ref. D301
GUARNIÇÃO :	Madeira com pintura esmalte na cor Erva Daninha Ref. D301
BATENTE :	Madeira com pintura esmalte na cor Erva Daninha Ref. D301
ABERTURA :	02 folhas de abrir
OBSERVAÇÃO:	Esquadrias em bom estado de conservação. A tinta das esquadrias deverá ser raspada, a esquadria ser lixada. Os postigos da esquadria número 02, deverão ser substituídos por novos com o modelo idêntico ao original. As ferragens serão retiradas e limpas, após esse procedimento, as esquadrias receberão tinta esmalte na cor Erva Daninha Ref. D301 Tintas Suvinil ou equivalente

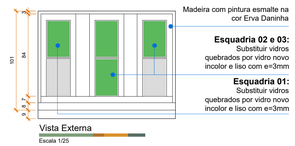

Vista Externa
Escala 1/25

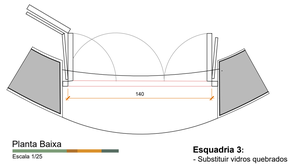


Planta Baixa
Escala 1/25




COBERTURA DE VIDRO FIXO


AMBIENTE :	Cobertura de vidro do corredor do 4º Pavimento
DIMENSÃO :	222x288
QUANTIDADE :	01
MATERIAL :	Vidro e alumínio
ACABAMENTOS :	Alumínio com pintura eletrostática na cor branca
GUARNIÇÃO :	
BATENTE :	
ABERTURA :	
OBSERVAÇÃO:	Vidro fixo

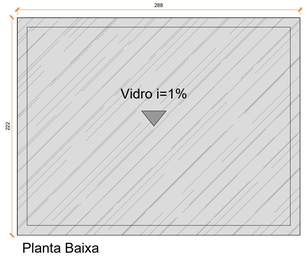

Planta Baixa
Escala 1/25

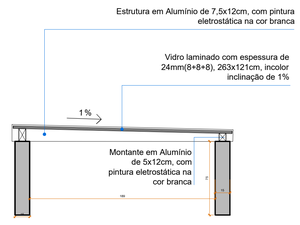

Corte AA
Escala 1/25

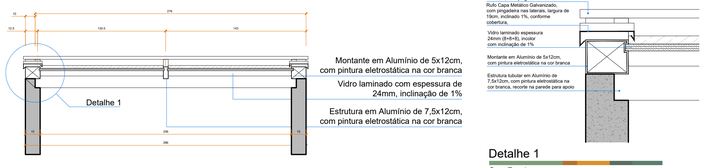

Corte BB
Escala 1/25


Detalhe 1
Sem Escala




Detalhe 01
Escala 1/10

VIDRO DE PROTEÇÃO DA JANELA ARQUEOLÓGICA


AMBIENTE :	Átrio no Térreo
DIMENSÃO :	L=1,60m X H=1,10m
QUANTIDADE :	01
MATERIAL :	Vidro
ACABAMENTOS :	Aço inox
FIXAÇÃO :	Botão prolongador
BATENTE :	
ABERTURA :	
OBSERVAÇÃO:	

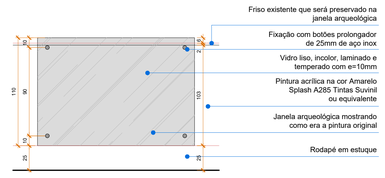

Vista
Escala 1/25

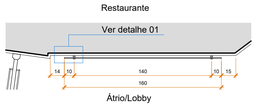

Planta Baixa
Escala 1/25

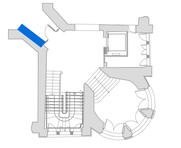

Localização
Sem Escala

NOME	DIMENSÃO	TIPO		MATERIAL			FOLHAS	VIDRO	LOCALIZAÇÃO					TOTAL
		Restaurada	Nova	Madeira	Alumínio	Ferro			Subsolo	Térreo	2º Pav.	3º Pav.	4º Pav.	Terraço	
Janelas															
JA01	117x135		X		X		1	não	01	00	00	00	00	00	01
JA02	138x135		X		X		1	não	01	00	00	00	00	00	01
JA03	59x153		X		X		1	sim	00	00	02	02	02	00	06
JA04	100x213	X			X		1	sim	00	00	01	01	01	00	03
JA05	100x213		X		X		1	sim	00	00	02	02	02	00	06
JA06	131x106		X		X		1	sim	02	00	00	00	00	00	02
JA07	114x131		X		X		2	sim	02	00	00	00	00	00	02
JF01	151x281	X				X	2	sim	00	04	00	00	00	00	04
JFC01	Clarabóia	X				X		sim	00	00	00	00	00	01	01
JM01	299x105	X		X			4	sim	03	00	00	00	00	00	03
JM02	131x106	X		X			2	sim	08	00	00	00	00	00	08
JM03	131x106	X		X			2	sim	05	00	00	00	00	00	05
JM04	114x132	X		X			2	sim	01	00	00	00	00	00	01
JM05	299x263	X		X			4	sim	00	03	00	00	00	00	03
JM06	140x185	X		X			2	sim	00	07	00	00	00	00	07
JM07	50x160	X		X			2	sim	00	04	00	00	00	00	04
JM08	100x214	X		X			2	sim	00	05	03	05	05	00	18
JM09	118x282	X		X			2	sim	00	01	00	00	00	00	01
JM10	163x213	X		X			2	sim	00	00	11	00	00	00	11
JM11	160x208	X		X			2	sim	00	00	07	07	11	00	25
JM12	300x345	X		X			4	sim	00	00	00	04	00	00	04
JM13	140x241	X		X			2	sim	00	00	00	03	00	00	03
JM14	150x300	X		X			2	sim	00	00	00	04	00	00	04
JM15	300x332	X		X			2	sim	00	00	00	00	04	00	04
JM16	116x210		X	X			2	sim	00	00	01	01	01	00	03
JM17	140x101	X		X			2	sim	00	00	01	00	00	00	01
JM18	44x149	X		X			1	sim	00	00	01	00	00	00	01
JM19	140x233	X		X			2	sim	00	00	00	00	03	00	03
JM20	140x101	X		X			2	sim	00	00	00	00	00	03	03

RESERVADO PARA APROVAÇÕES

01	18.02.2015	REVISÃO
ALTERAÇÃO	DATA	ASSUNTO

MEC - UFPEL - PROPLAD
PRÓ-REITORIA DE PLANEJAMENTO E DESENVOLVIMENTO
COORDENADORIA DE OBRAS E PLANEJAMENTO FÍSICO
Rua Gomes Carneiro nº1 - PELOTAS - RS - FONE: (53)3921 1201 E-MAIL: copf@ufpel.edu.br

Obra:
GRANDE HOTEL
REFORMA E RESTAURO DA EDIFICAÇÃO

Prancha:
84/85-RO 1

Endereço:
PRAÇA CORONEL PEDRO OSÓRIO, Nº 51 - PELOTAS - RIO GRANDE DO SUL

Projeto:
EXECUTIVO

Planta:
ESQUADRIAS

Escala:
1/75


Data:
FEVEREIRO / 2015

Identificação do desenho:
PR.01-04 Gri ExtEsqJan.dwg

Autores do Projeto:
Arq. Vladenir Roman CAU A 12686-1 RRT
Arq. Rodrigo Foltos Gomes de Jesus CAU A 36793-2 RRT
Arq. Katielle Tanise Radünz CAU A 95738-0 RRT


Colaboradores do Projeto:
Acad. Brunna Kronbauer Acad. Eduardo Zdanowicz Acad. Rafael Pong

Prateleiras do Térreo e 4º Pavimento

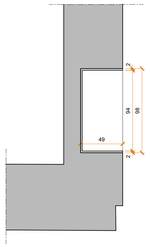


Planta Baixa (Circ. Térreo)

Escala 1/25

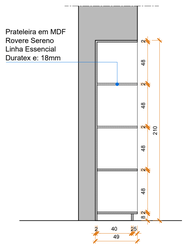


Corte

Escala 1/25

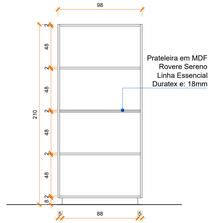


Vista

Escala 1/25

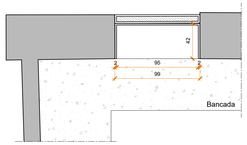


Planta Baixa (Lab. Gastronomia)

Escala 1/25

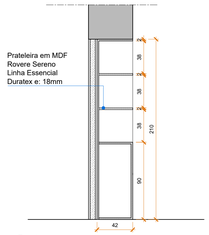


Corte

Escala 1/25

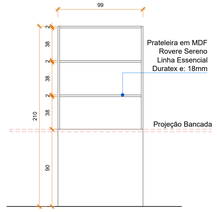


Vista

Escala 1/25

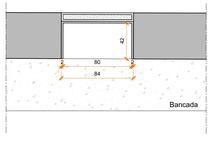


Planta Baixa (Lab. Gastronomia)

Escala 1/25

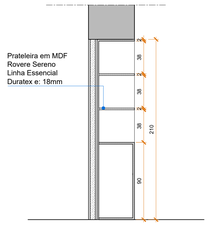


Corte

Escala 1/25

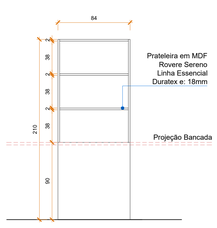


Vista

Escala 1/25

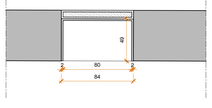


Planta Baixa (Lab. Informática)

Escala 1/25

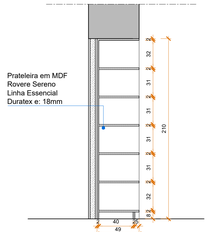

Corte

Escala 1/25

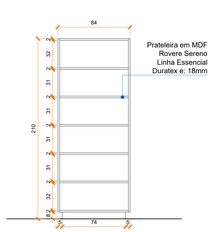

Vista


Escala 1/25

Bancadas do Laboratório de Gastronomia




Planta Baixa (Lab. Gastronomia)

Escala 1/25

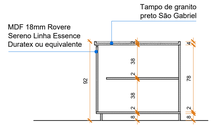

Corte


Escala 1/25

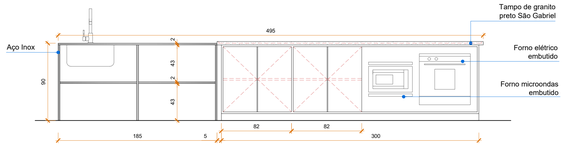

Vista


Escala 1/25

Parede Divisória 4º Pavimento

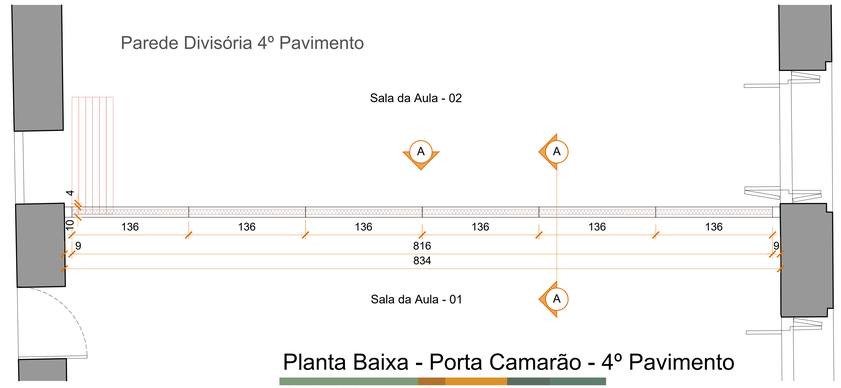


Planta Baixa - Porta Camarão - 4º Pavimento

Escala 1/50

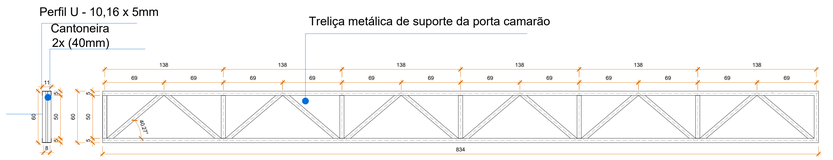


Detalhe treliça suporte

Escala 1/50

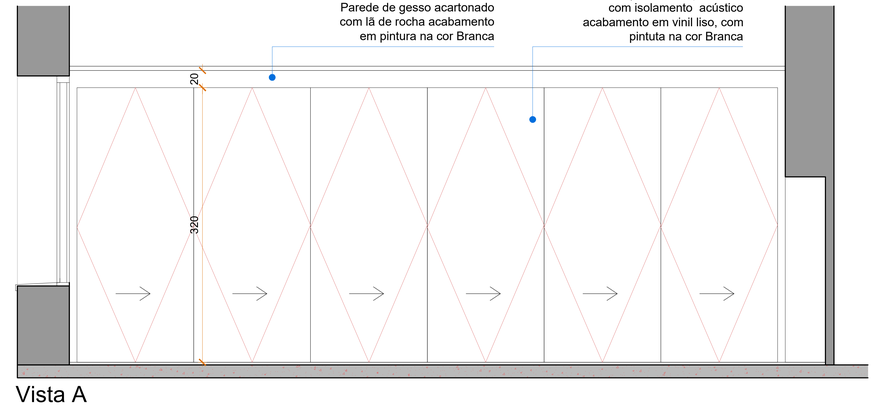

Vista A

Escala 1/50

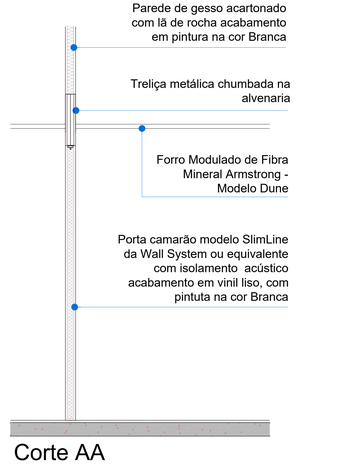

Corte AA

Escala 1/50

RESERVADO PARA APROVAÇÕES

ALTERAÇÃO	DATA	ASSUNTO
02	24.10.23	Inclusão treliça metálica suporte divisória
01	18.02.15	Revisão

MEC - UFPEL - PROPLAD
PRÓ-REITORIA DE PLANEJAMENTO E DESENVOLVIMENTO
COORDENADORIA DE OBRAS E PLANEJAMENTO FÍSICO
Rua Gomes Carneiro nº1 - PELOTAS - RS - FONE: (53)3921 1201 E-MAIL: copf@ufpel.edu.br

Obra: GRANDE HOTEL
REFORMA E RESTAURO DA EDIFICAÇÃO

Prancha: 85/85-R02

Endereço: PRAÇA CORONEL PEDRO OSÓRIO, Nº 51 - PELOTAS - RIO GRANDE DO SUL

Projeto: EXECUTIVO


Planta: DETALHAMENTOS

Escala: 1/75

Data: FEVEREIRO / 2015

Identificação do desenho: PR 85 GH Set Det Marcenaria.dwg

Autores do Projeto:
Arq. Vlademir Roman CAU A 126246-1 RRT 2775319
Arq. Rodrigo Pottes Gomes de Jesus CAU A 36755-2 RRT 2629423
Arq. Katiele Tanise Kaaliro CAU A 95736-0 RRT 27601 22
Colaboradores do Projeto:
Acad. Bruna Kronbauer Acad. Rafael Puig

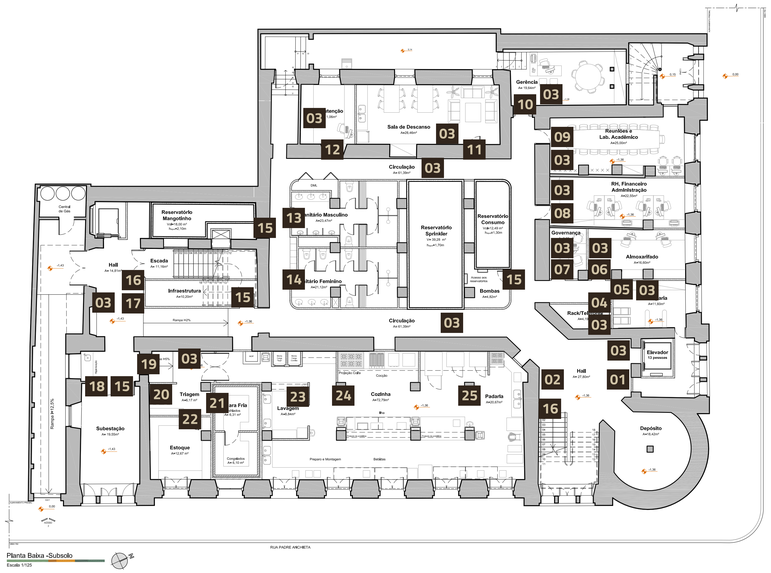

Planta Baixa -Subsolo

Escala 1/125

Padrão Cromático |

As cores utilizadas no desenvolvimento do projeto são baseadas no catálogo Solid Coated PANTONE, portanto para sua reprodução deverão ser utilizadas as cores:

PANTONE Black 4 C

PANTONE 7555 C

PANTONE 454 C




01
Escala: 1/5
Palavra: Indicações Gerais
Unidade: Centímetros
Quantidade: 01 unidade
Espessura: 4mm
Material: Chapa de acrílico branco opaco anti-reflexo com adesivo de recorte amarelo e marrom opaco anti-reflexo
Fixação: Chapa de acrílico colada com fita dupla face
Local da Fixação: Parede
Altura da Fixação: 148cm




02
Escala: 1/5
Palavra: Indicações Gerais
Unidade: Centímetros
Quantidade: 01 unidade
Espessura: 4mm
Material: Chapa de acrílico branco opaco anti-reflexo com adesivo de recorte amarelo opaco anti-reflexo
Fixação: Chapa de acrílico colada com fita dupla face
Local da Fixação: Parede
Altura da Fixação: 110cm




17
Escala: 1/5
Palavra: Indicações Gerais
Unidade: Centímetros
Quantidade: 01 unidade
Espessura: 4mm
Material: Chapa de acrílico branco opaco anti-reflexo com adesivo de recorte amarelo opaco anti-reflexo
Fixação: Chapa de acrílico colada com fita dupla face
Local da Fixação: Parede
Altura da Fixação: 110cm

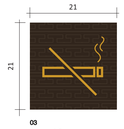


03
Escala: 1/5
Ícone: Não Fume
Unidade: Centímetros
Quantidade: 13 unidades
Espessura: 5mm
Material: Chapa de acrílico (5mm) na cor marrom opaco, com aplicação de adesivo de recorte na cor amarelo opaco, anti-reflexo.
Fixação: Chapa de acrílico colada com fita dupla face
Local da Fixação: Parede
Altura da Fixação: 160cm

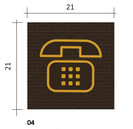

04
Escala: 1/5
Ícone: Telefonia
Unidade: Centímetros
Quantidade: 01 unidade
Espessura: 5mm
Material: Chapa de acrílico (5mm) na cor marrom opaco, com aplicação de adesivo de recorte na cor amarelo opaco, anti-reflexo.
Fixação: Chapa de acrílico colada com fita dupla face
Local da Fixação: Porta
Altura da Fixação: 160cm

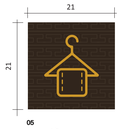


05
Escala: 1/5
Ícone: Rouparia
Unidade: Centímetros
Quantidade: 01 unidade
Espessura: 5mm
Material: Chapa de acrílico (5mm) na cor marrom opaco, com aplicação de adesivo de recorte na cor amarelo opaco, anti-reflexo.
Fixação: Chapa de acrílico colada com fita dupla face
Local da Fixação: Porta
Altura da Fixação: 160cm

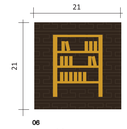


06
Escala: 1/5
Ícone: Almoxarifado
Unidade: Centímetros
Quantidade: 01 unidade
Espessura: 5mm
Material: Chapa de acrílico (5mm) na cor marrom opaco, com aplicação de adesivo de recorte na cor amarelo opaco, anti-reflexo.
Fixação: Chapa de acrílico colada com fita dupla face
Local da Fixação: Porta
Altura da Fixação: 160cm




07
Escala: 1/5
Ícone: Governança
Unidade: Centímetros
Quantidade: 01 unidade
Espessura: 5mm
Material: Chapa de acrílico (5mm) na cor marrom opaco, com aplicação de adesivo de recorte na cor amarelo opaco, anti-reflexo.
Fixação: Chapa de acrílico colada com fita dupla face
Local da Fixação: Porta
Altura da Fixação: 160cm

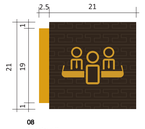


08
Escala: 1/5
Ícone: Administração
Unidade: Centímetros
Quantidade: 01 unidade
Espessura: 5cm
Material: Duas chapas de acrílico (5mm) na cor marrom opaco, com aplicação de adesivo de recorte na cor amarelo opaco, anti-reflexo, fixada em chapa de acrílico (5mm) na cor amarelo, aparafusadas em perfil U com pintura eletrostática na cor amarela, com parafusos tipo Allen (ver detalhe na prancha 87).
Fixação: Fixação através de suporte U com pintura eletrostática, perfil e parafusos allen
Local da Fixação: Bandeira
Altura da Fixação: 190cm

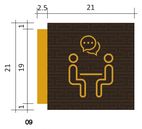


09
Escala: 1/5
Ícone: Reuniões
Unidade: Centímetros
Quantidade: 01 unidade
Espessura: 5cm
Material:Duas chapas de acrílico (5mm) na cor marrom opaco, com aplicação de adesivo de recorte na cor amarelo opaco, anti-reflexo, fixada em chapa de acrílico (5mm) na cor amarelo, aparafusadas em perfil U com pintura eletrostática na cor amarela, com parafusos tipo Allen (ver detalhe na prancha 87).
Fixação: Fixação através de suporte U com pintura eletrostática, perfil e parafusos allen
Local da Fixação: Bandeira
Altura da Fixação: 190cm

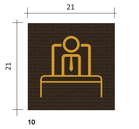


10
Escala: 1/5
Ícone: Gerência
Unidade: Centímetros
Quantidade: 01 unidade
Espessura: 5mm
Material: Chapa de acrílico (5mm) na cor marrom opaco, com aplicação de adesivo de recorte na cor amarelo opaco, anti-reflexo.
Fixação: Chapa de acrílico colada com fita dupla face
Local da Fixação: Porta
Altura da Fixação: 160cm

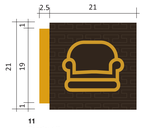


11
Escala: 1/5
Ícone: Sala de Descanso
Unidade: Centímetros
Quantidade: 01 unidade
Espessura: 5cm
Material: Duas chapas de acrílico (5mm) na cor marrom opaco, com aplicação de adesivo de recorte na cor amarelo opaco, anti-reflexo, fixada em chapa de acrílico (5mm) na cor amarelo, aparafusadas em perfil U com pintura eletrostática na cor amarela, com parafusos tipo Allen (ver detalhe na prancha 87).
Fixação: Fixação através de suporte U com pintura eletrostática, perfil e parafusos allen
Local da Fixação: Bandeira
Altura da Fixação: 190cm

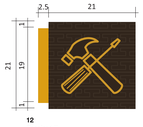

12
Escala: 1/5
Ícone: Manutenção
Unidade: Centímetros
Quantidade: 01 unidade
Espessura: 5cm
Material:Duas chapas de acrílico (5mm) na cor marrom opaco, com aplicação de adesivo de recorte na cor amarelo opaco, anti-reflexo, fixada em chapa de acrílico (5mm) na cor amarelo, aparafusadas em perfil U com pintura eletrostática na cor amarela, com parafusos tipo Allen (ver detalhe na prancha 87).
Fixação: Fixação através de suporte U com pintura eletrostática, perfil e parafusos allen
Local da Fixação: Bandeira
Altura da Fixação: 190cm

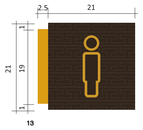


13
Escala: 1/5
Ícone: Sanitário Masculino
Unidade: Centímetros
Quantidade: 01 unidade
Espessura: 5cm
Material:Duas chapas de acrílico (5mm) na cor marrom opaco, com aplicação de adesivo de recorte na cor amarelo opaco, anti-reflexo, fixada em chapa de acrílico (5mm) na cor amarelo, aparafusadas em perfil U com pintura eletrostática na cor amarela, com parafusos tipo Allen (ver detalhe na prancha 87).
Fixação: Fixação através de suporte U com pintura eletrostática, perfil e parafusos allen
Local da Fixação: Bandeira
Altura da Fixação: 190cm

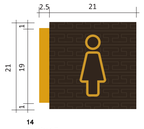

14
Escala: 1/5
Ícone: Sanitário Feminino
Unidade: Centímetros
Quantidade: 01 unidade
Espessura: 5cm
Material:Duas chapas de acrílico (5mm) na cor marrom opaco, com aplicação de adesivo de recorte na cor amarelo opaco, anti-reflexo, fixada em chapa de acrílico (5mm) na cor amarelo, aparafusadas em perfil U com pintura eletrostática na cor amarela, com parafusos tipo Allen (ver detalhe na prancha 87).
Fixação: Fixação através de suporte U com pintura eletrostática, perfil e parafusos allen
Local da Fixação: Bandeira
Altura da Fixação: 190cm




15
Escala: 1/5
Ícone: Acesso Restrito
Unidade: Centímetros
Quantidade: 04 unidades
Espessura: 5mm
Material: Chapa de acrílico (5mm) na cor marrom opaco, com aplicação de adesivo de recorte na cor amarelo opaco, anti-reflexo.
Fixação: Fixação deve ser feita com arame nas venezianas da porta
Local da Fixação: Porta
Altura da Fixação: 160cm

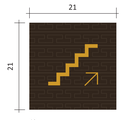


16
Escala: 1/5
Ícone: Escada
Unidade: Centímetros
Quantidade: 02 unidades
Espessura: 5mm
Material: Chapa de acrílico (5mm) na cor marrom opaco, com aplicação de adesivo de recorte na cor amarelo opaco, anti-reflexo.
Fixação: Chapa de acrílico colada com fita dupla face
Local da Fixação: Parede
Altura da Fixação: 160cm




18
Escala: 1/5
Ícone:Área de Perigo Acesso
Unidade: Centímetros
Quantidade: 01unidade
Espessura: 5mm
Material: Chapa de acrílico (5mm) na cor marrom opaco, com aplicação de adesivo de recorte na cor amarelo opaco, anti-reflexo.
Fixação: Fixação deve ser feita com arame nas venezianas da porta
Local da Fixação: Porta
Altura da Fixação: 160cm

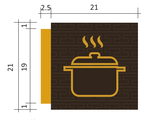


19
Escala: 1/5
Ícone: Cozinha
Unidade: Centímetros
Quantidade: 01 unidade
Espessura: 5cm
Material:Duas chapas de acrílico (5mm) na cor marrom opaco, com aplicação de adesivo de recorte na cor amarelo opaco, anti-reflexo, fixada em chapa de acrílico (5mm) na cor amarelo, aparafusadas em perfil U com pintura eletrostática na cor amarela, com parafusos tipo Allen (ver detalhe na prancha 87).
Fixação: Fixação através de suporte U com pintura eletrostática, perfil e parafusos allen
Local da Fixação: Bandeira
Altura da Fixação: 190cm

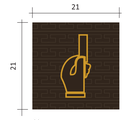


20
Escala: 1/5
Ícone: Trilagem
Unidade: Centímetros
Quantidade: 01unidade
Espessura: 5mm
Material : Chapa de acrílico (5mm) na cor marrom opaco, com aplicação de adesivo de recorte na cor amarelo opaco, anti-reflexo.
Fixação: Chapa de acrílico colada com fita dupla face
Local da Fixação: Parede
Altura da Fixação: 160cm

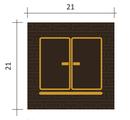

21
Escala: 1/5
Ícone: Câmara Fria
Unidade: Centímetros
Quantidade: 01unidade
Espessura: 5mm
Material : Chapa de acrílico (5mm) na cor marrom opaco, com aplicação de adesivo de recorte na cor amarelo opaco, anti-reflexo.
Fixação: Chapa de acrílico colada com fita dupla face
Local da Fixação: Parede
Altura da Fixação: 160cm

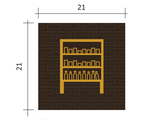


22
Escala: 1/5
Ícone: Estoque
Unidade: Centímetros
Quantidade: 01unidade
Espessura: 5mm
Material : Chapa de acrílico (5mm) na cor marrom opaco, com aplicação de adesivo de recorte na cor amarelo opaco, anti-reflexo.
Fixação: Chapa de acrílico colada com fita dupla face
Local da Fixação: Parede
Altura da Fixação: 160cm

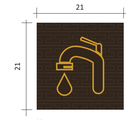

23
Escala: 1/5
Ícone: Lavagem
Unidade: Centímetros
Quantidade: 01unidade
Espessura: 5mm
Material : Chapa de acrílico (5mm) na cor marrom opaco, com aplicação de adesivo de recorte na cor amarelo opaco, anti-reflexo.
Fixação: Chapa de acrílico colada com fita dupla face
Local da Fixação: Parede
Altura da Fixação: 160cm



24
Escala: 1/5
Ícone: Cocção
Unidade: Centímetros
Quantidade: 1 unidade
Espessura: 5mm
Material: Chapa de acrílico (5mm) na cor marrom opaco, com aplicação de adesivo de recorte na cor amarelo opaco, anti-reflexo.
Fixação: Chapa de acrílico colada com fita dupla face
Local da Fixação: Pilar
Altura da Fixação: 160cm

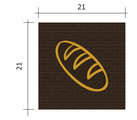

25
Escala: 1/5
Ícone: Padaria
Unidade: Centímetros
Quantidade: 1 unidade
Espessura: 5mm
Material: Chapa de acrílico (5mm) na cor marrom opaco, com aplicação de adesivo de recorte na cor amarelo opaco, anti-reflexo.
Fixação: Chapa de acrílico colada com fita dupla face
Local da Fixação: Pilar
Altura da Fixação: 160cm


RESERVADO PARA APROVAÇÕES

ALTERAÇÃO	DATA	ASSUNTO

MEC - UFPEL - PROPLAN
PRÓ-REITORIA DE PLANEJAMENTO E DESENVOLVIMENTO
COORDENADORIA DE OBRAS E PLANEJAMENTO FÍSICO
Rua Gomes Carneiro nº1 - PELOTAS - RS - FONE: (53)3921 1201 E-MAIL: copf@ufpel.edu.br

Obra: GRANDE HOTEL REFORMA E RESTAURO DA EDIFICAÇÃO	Prancha: 86 / 90
Endereço: PRAÇA CORONEL PEDRO OSÓRIO, Nº 51 - PELOTAS - RIO GRANDE DO SUL	Projeto: PROJETO EXECUTIVO
Planta: SINALIZAÇÃO - SUBSOLO	Escala: Indicada / Data: FEVEREIRO / 2015
	Identificação do desenho: Executivo - Sinalização_Subsolo_R00.dwg

Autores do Projeto:
Arq. Vladimir Roman CAU A 12686-1 RRT 2775319
Arq. Rodrigo Pottes Gomes de Jesus CAU A 35793-2 RRT 2629423
Arq. Katiele Tanise Radaelli CAU A 95736-0 RRT 2760122
Colaboradores do Projeto:
Disneg. Pamella Correa

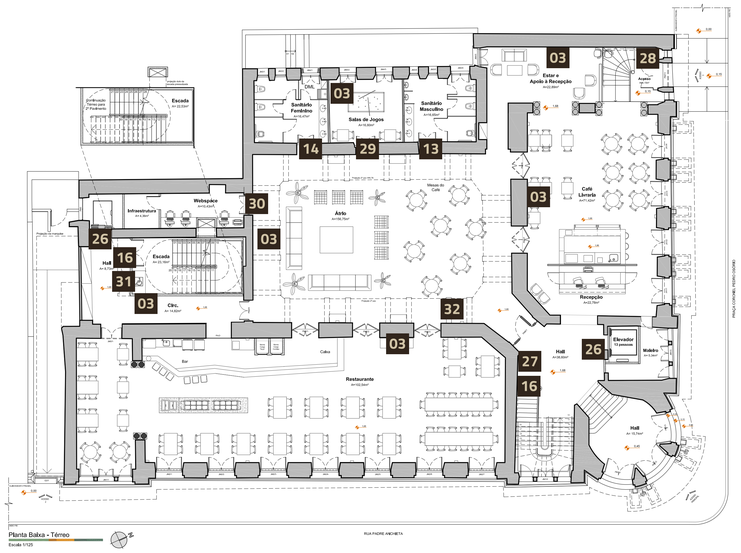

Planta Baixa - Térreo

Escala 1/125

40

42

4 Faculdade de Hotelaria
3 Hotel
2 Hotel
T Restaurante
Recepção
Café
S Área Administrativa

26
Escala: 1/5
Palavra: Indicações Gerais
Unidade: Centímetros
Quantidade: 02 unidades
Espessura: 4mm
Material: Chapa de acrílico branco opaco anti-reflexo com adesivo de recorte amarelo e marrom opaco anti-reflexo
Fixação: Chapa de acrílico colada com fita dupla face
Local da Fixação: Parede
Altura da Fixação: 148cm

50

80

T
Restaurante
Sala de Jogos
Webspace
Sanitários
Recepção
Café

27
Escala: 1/5
Palavra: Indicações Gerais
Unidade: Centímetros
Quantidade: 01 unidade
Espessura: 4mm
Material: Chapa de acrílico branco opaco anti-reflexo com adesivo de recorte amarelo opaco anti-reflexo
Fixação: Chapa de acrílico colada com fita dupla face
Local da Fixação: Parede
Altura da Fixação: 110cm

26

9

Café


28
Escala: 1/5
Ícone: Café
Unidade: Centímetros
Quantidade: 1 unidade
Espessura: 5mm
Material: Chapa de acrílico branco opaco anti-reflexo com adesivo de recorte amarelo opaco anti-reflexo
Fixação: Chapa de acrílico colada com fita dupla face
Local da Fixação: Parede
Altura da Fixação: 148cm

50


80


T
Recepção
Café
Restaurante
Sala de Jogos
Webspace
Sanitários


31
Escala: 1/5
Palavra: Indicações Gerais
Unidade: Centímetros
Quantidade: 01 unidade
Espessura: 4mm
Material: Chapa de acrílico branco opaco anti-reflexo com adesivo de recorte amarelo opaco anti-reflexo
Fixação: Chapa de acrílico colada com fita dupla face
Local da Fixação: Parede
Altura da Fixação: 110cm

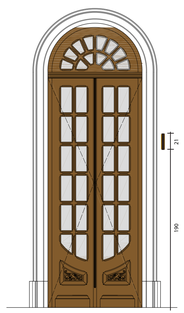


Posição fixação Placa tipo Bandeira

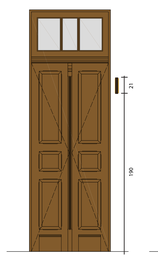

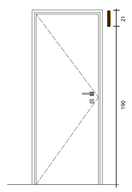


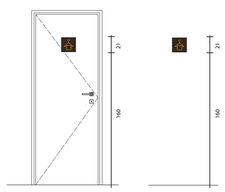

Posição fixação Placa de identificação em porta e parede

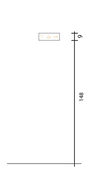

Posição fixação
Placa indicativa (9x26) na parede

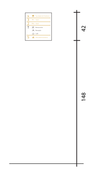

Posição fixação
Placa indicativa (42x40) na parede



Posição fixação
Placa indicativa (80x50) na parede

21

21

03
Escala: 1/5
Ícone: Não Fume
Unidade: Centímetros
Quantidade: 08 unidades
Espessura: 5mm
Material: Chapa de acrílico (5mm) na cor marrom opaco, com aplicação de adesivo de recorte na cor amarelo opaco, anti-reflexo.
Fixação: Chapa de acrílico colada com fita dupla face
Local da Fixação: Parede
Altura da Fixação: 160cm

2.5 21

21 19 3

13
Escala: 1/5
Ícone: Sanitário Masculino
Unidade: Centímetros
Quantidade: 01 unidade
Espessura: 5cm
Material: Duas chapas de acrílico (5mm) na cor marrom opaco, com aplicação de adesivo de recorte na cor amarelo opaco, anti-reflexo, fixada em chapa de acrílico (5mm) na cor amarelo, aparafusadas em perfil U com pintura eletrostática na cor amarela, com parafusos tipo Allen (ver detalhe na prancha 87).
Fixação: Fixação através de suporte U com pintura eletrostática, perfil e parafusos allen
Local da Fixação: Bandeira
Altura da Fixação: 190cm


14
Escala: 1/5
Ícone: Sanitário Feminino
Unidade: Centímetros
Quantidade: 01 unidade
Espessura: 5cm
Material: Duas chapas de acrílico (5mm) na cor marrom opaco, com aplicação de adesivo de recorte na cor amarelo opaco, anti-reflexo, fixada em chapa de acrílico (5mm) na cor amarelo, aparafusadas em perfil U com pintura eletrostática na cor amarela, com parafusos tipo Allen (ver detalhe na prancha 87).
Fixação: Fixação através de suporte U com pintura eletrostática, perfil e parafusos allen
Local da Fixação: Bandeira
Altura da Fixação: 190cm

16
Escala: 1/5
Ícone: Escada
Unidade: Centímetros
Quantidade: 02 unidades
Espessura: 5mm
Material: Chapa de acrílico (5mm) na cor marrom opaco, com aplicação de adesivo de recorte na cor amarelo opaco, anti-reflexo.
Fixação: Chapa de acrílico colada com fita dupla face
Local da Fixação: Parede
Altura da Fixação: 160cm

29
Escala: 1/5
Ícone: Sala de Jogos
Unidade: Centímetros
Quantidade: 01 unidade
Espessura: 5cm
Material:Duas chapas de acrílico (5mm) na cor marrom opaco, com aplicação de adesivo de recorte na cor amarelo opaco, anti-reflexo, fixada em chapa de acrílico (5mm) na cor amarelo, aparafusadas em perfil U com pintura eletrostática na cor amarela, com parafusos tipo Allen (ver detalhe na prancha 87).
Fixação: Fixação através de suporte U com pintura eletrostática, perfil e parafusos allen
Local da Fixação: Bandeira
Altura da Fixação: 190cm

30
Escala: 1/5
Ícone: Webspace
Unidade: Centímetros
Quantidade: 01 unidade
Espessura: 5cm
Material: Duas chapas de acrílico (5mm) na cor marrom opaco, com aplicação de adesivo de recorte na cor amarelo opaco, anti-reflexo, fixada em chapa de acrílico (5mm) na cor amarelo, aparafusadas em perfil U com pintura eletrostática na cor amarela, com parafusos tipo Allen (ver detalhe na prancha 87).
Fixação: Fixação através de suporte U com pintura eletrostática, perfil e parafusos allen
Local da Fixação: Bandeira
Altura da Fixação: 190cm

32
Escala: 1/5
Ícone: Restaurante
Unidade: Centímetros
Quantidade: 01 unidade
Espessura: 5cm
Material: Duas chapas de acrílico (5mm) na cor marrom opaco, com aplicação de adesivo de recorte na cor amarelo opaco, anti-reflexo, fixada em chapa de acrílico (5mm) na cor amarelo, aparafusadas em perfil U com pintura eletrostática na cor amarela, com parafusos tipo Allen (ver detalhe na prancha 87).
Fixação: Fixação através de suporte U com pintura eletrostática, perfil e parafusos allen
Local da Fixação: Bandeira
Altura da Fixação: 190cm

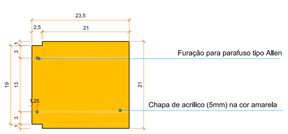


Vista Placa Acrílico Amarela




Vista Placa Acrílico Marrom

Detalhe Placa com Bandeira

Escala 1/5

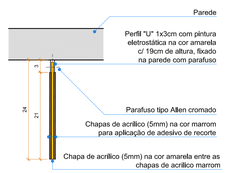

Planta Baixa

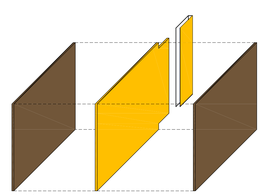

Modelo montagem

RESERVADO PARA APROVAÇÕES

ALTERAÇÃO	DATA	ASSUNTO

MEC - UFPEL - PROPLAN
PRÓ-REITORIA DE PLANEJAMENTO E DESENVOLVIMENTO
COORDENADORIA DE OBRAS E PLANEJAMENTO FÍSICO
Rua Gomes Carneiro nº1 - PELOTAS - RS - FONE: (53)3921.1201 E-MAIL: copf@ufpel.edu.br

Obra:
GRANDE HOTEL
REFORMA E RESTAURO DA EDIFICAÇÃO

Prancha:
87 / 90

Endereço:
PRAÇA CORONEL PEDRO OSÓRIO, Nº 51 - PELOTAS - RIO GRANDE DO SUL

Projeto:
PROJETO EXECUTIVO


Planta:
SINALIZAÇÃO - TÉRREO

Escala: Indicada

Data: FEVEREIRO / 2015

Identificação do desenho:
Executivo - Sinalização_Térreo_R00.dwg

Autores do Projeto:
Arq. Vladimir Roman CAU: A 126541 RRT 2775319
Arq. Rodrigo Totzke Gomes de Jesus CAU: A 36793-0 RRT 2629423
Arq. Kabelle Tainse Rabilio CAU: A 95738-0 RRT 2762122
Colaboradores do Projeto:
Desa. Pamella Correa

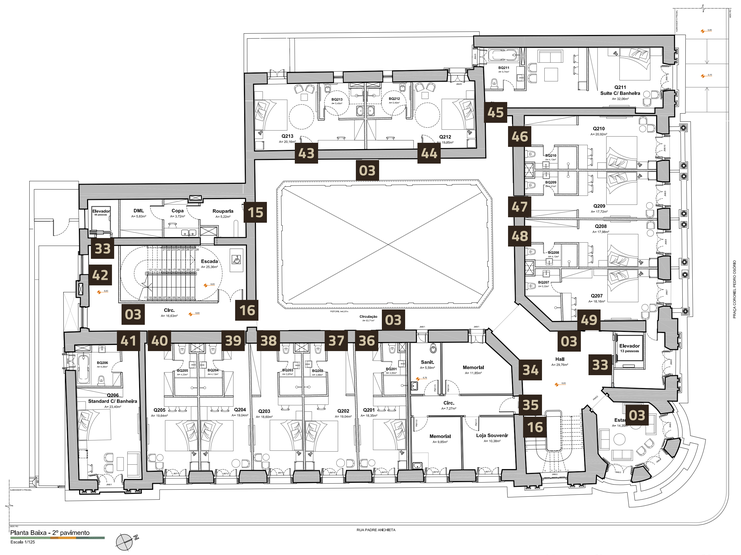
Elevador
Elevador
Elevador