


CORTE F-F'

Escala 1/75


Convenções

- Existente
- A Demolir
- A Demolir . Tubulações

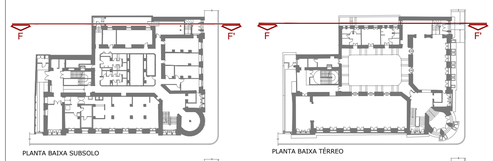


PLANTA BAIXA SUBSOLO


PLANTA BAIXA TÉRREO

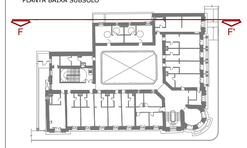


PLANTA BAIXA 2º PAVIMENTO

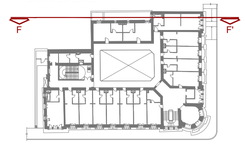

PLANTA BAIXA 3º PAVIMENTO

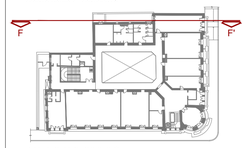

PLANTA BAIXA 4º PAVIMENTO

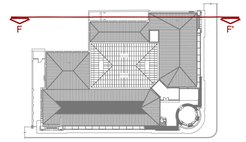

PLANTA BAIXA TERRAÇO

RESERVADO PARA APROVAÇÕES

03	06.01.26	Atualização projeto Nova Licitação - COPF
02	06.03.15	AJUSTE DE GRAFICAÇÃO
01	18.02.15	REVISÃO
ALTERAÇÃO	DATA	ASSUNTO

MEC - UFPEL - PROPLAD

PRÓ-REITORIA DE PLANEJAMENTO E DESENVOLVIMENTO

COORDENADORIA DE OBRAS E PLANEJAMENTO FÍSICO

Rua Gomes Carneiro nº1 - PELOTAS - RS - FONE: (53)3921 1201 E-MAIL: copf@ufpel.edu.br

Obra:
GRANDE HOTEL
REFORMA E RESTAURO DA EDIFICAÇÃO

Prancha:
48/85-R02

Endereço:
PRAÇA CORONEL PEDRO OSÓRIO, Nº 51 - PELOTAS - RIO GRANDE DO SUL

Projeto:
EXECUTIVO


Planta:
CORTE FF' - A DEMOLIR


Escala: 1/75

Data: MARÇO/2015

Identificação do desenho:
PR 48-49 Gh exe Dem Cons CorteFF.dwg

Autores do Projeto:
Arq. Vlademir Roman CAU A 12686-1 RRT
Arq. Rodrigo Poltosi Gomes de Jesus CAU A 38793-2 RRT
Arq. Katiele Tanise Radünz CAU A 95736-0 RRT
Colaboradores do Projeto:
Acad. Brunna Kronbauer Acad. Rafael Puig

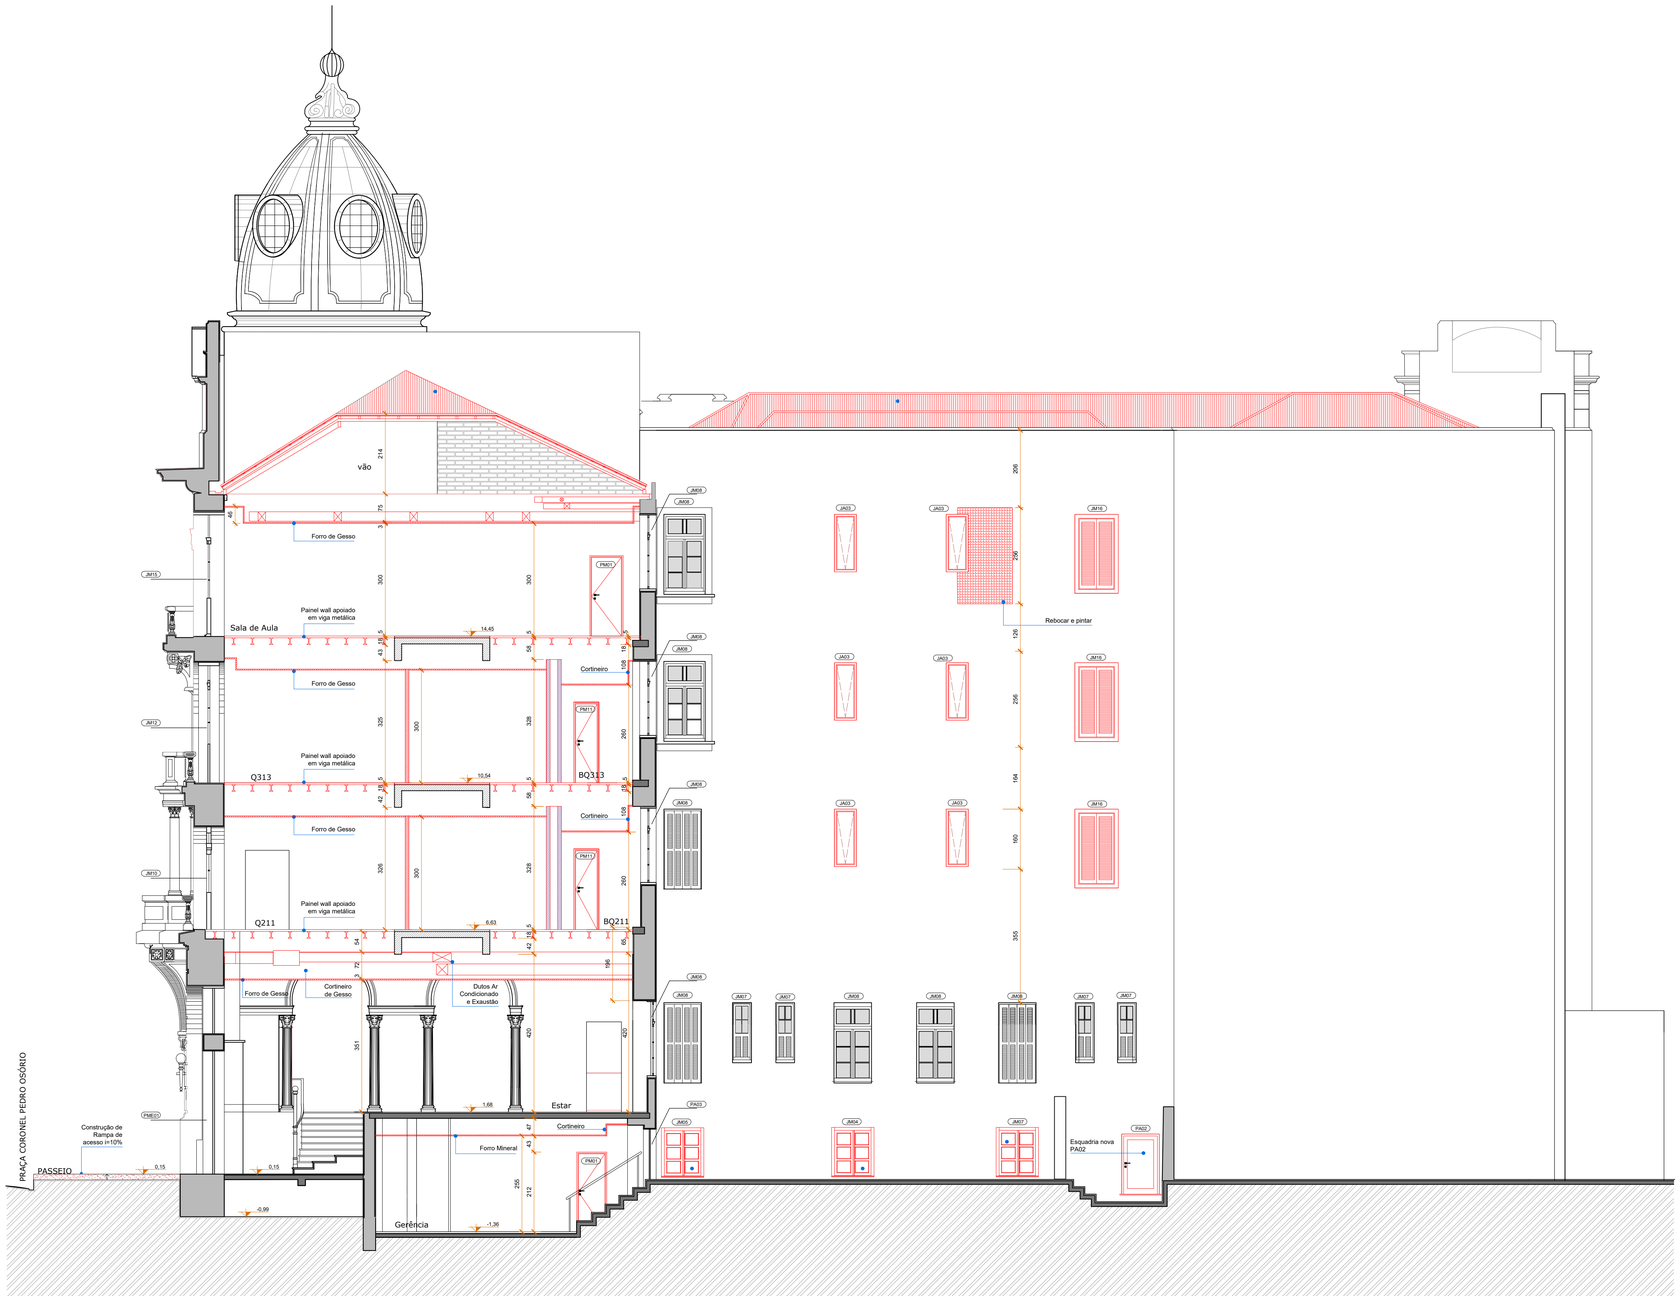

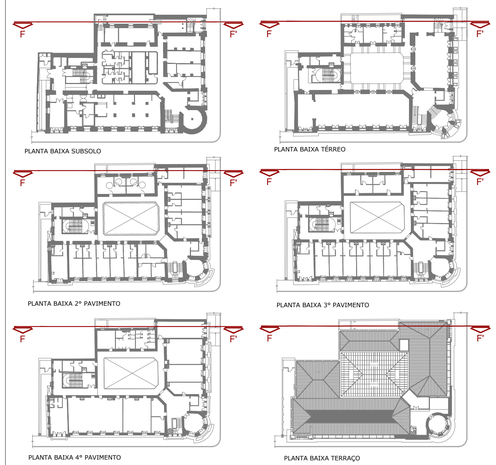

RESERVADO PARA APROVAÇÕES

CORTE F-F'
Escala 1/75

Convenções

- Existente
- **A Construir**
- A Construir . Preenchimento em Concreto
- A Construir . Parede de Alvenaria
- A Construir . Rebocar
- A Construir . Reconstituir Vidro
- A Construir . Parede de Gesso Acartonado RF
- A Construir . Parede de Gesso Acartonado RU

ALTERAÇÃO	DATA	ASSUNTO
03	06.01.26	Atualização projeto Nova Licitação - COPF
02	06.03.15	AJUSTE DE GRAFICAÇÃO
01	18.02.15	REVISÃO

MEC - UFPEL - PROPLAD
PRÓ-REITORIA DE PLANEJAMENTO E DESENVOLVIMENTO
COORDENADORIA DE OBRAS E PLANEJAMENTO FÍSICO
Rua Gomes Carneiro nº1 - PELOTAS - RS - FONE: (53)3921 1201 E-MAIL: copf@ufpel.edu.br

Obra:
GRANDE HOTEL
REFORMA E RESTAURO DA EDIFICAÇÃO

Prancha:
49/85-R02

Endereço:
PRAÇA CORONEL PEDRO OSÓRIO, Nº 51 - PELOTAS - RIO GRANDE DO SUL

Projeto:
EXECUTIVO

Planta:
CORTE FF' - A CONSTRUIR

Escala: 1/75
Data: MARÇO/2015

Identificação do desenho:
PR 48-49 GH exe Dem Cons CorteFF.dwg

Autores do Projeto:
Arq. Vlademir Roman CAU A 12686-1 RRT
Arq. Rodrigo Poltosi Gomes de Jesus CAU A 38793-2 RRT
Arq. Katiele Tanise Radünz CAU A 95738-0 RRT
Colaboradores do Projeto:
Acad. Brunna Krombauer - Acad. Rafael Puig



CORTE A-A'


Escala 1/75

ALVENARIA DE TIJOLOS
ESTUQUE
GESSO
EUXATEX
REBOCO
MADEIRA
AZULEJO
TUBULAÇÕES HIDRO/ESGOTO

TABELA DE ACABAMENTOS

PAREDE

1. Parede de alvenaria rebocada com pintura acrílica na cor Amarelo Splash A285 Tintas Suvinil ou equivalente
2. Parede de alvenaria com tijolo aparente com hidrofugante incolorsem brilho
3. Parede em Gesso Acartonado R.U. (Resistente à Umidade) com pintura PVA na cor Luar A092 Tintas Suvinil ou equivalente
4. Parede em Gesso Acartonado R.F. (Resistente ao Fogo) com pintura acrílica na cor Luar A092 Tintas Suvinil ou equivalente
5. Parede em Gesso Acartonado R.U. com pastilha bege - Pastilha de Porcelanatto 30x30cm Ref. 4920 - Ceusa - ou equivalente
6. Parede de alvenaria ou gesso acartonado R.F. com revestimento cerâmico Eliane Ref. Diamante Branco BR 44x44cm ou equivalente
7. Parede em estuque com reboco e pintura acrílica na cor Amarelo Splash A285 Tintas Suvinil ou equivalente
8. Parede em Gesso Acartonado R.F. dupla com pintura acrílica na cor Amarelo Splash A285 Tintas Suvinil ou equivalente
9. Parede de alvenaria com pintura acrílica na cor Luar A092 Tintas Suvinil ou equivalente
10. Parede de Alvenaria com pintura epóxi na cor Luar A092 Tintas Suvinil ou equivalente

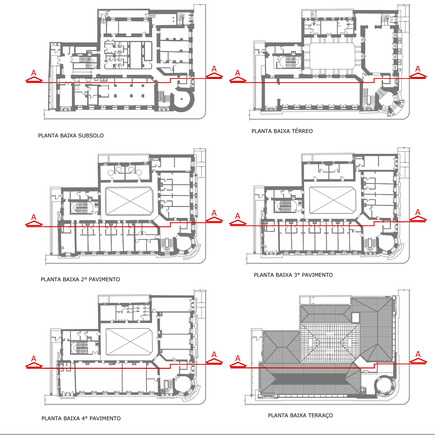

RESERVADO PARA APROVAÇÕES

ALTERAÇÃO	DATA	ASSUNTO
04	JAN 2026	ATUALIZAÇÃO NOVA LICITAÇÃO - COPF
03	JUN 2025	ATUALIZAÇÃO NOVA LICITAÇÃO
02	06.03.2015	AJUSTE DE GRAFICAÇÃO
01	18.02.2015	REVISÃO

MEC - UFPEL - PROPLAD
PRÓ-REITORIA DE PLANEJAMENTO E DESENVOLVIMENTO
COORDENADORIA DE OBRAS E PLANEJAMENTO FÍSICO
Rua Gomes Carneiro nº1 - PELOTAS - RS - FONE: (53)3921 1201 E-MAIL: copf@ufpel.edu.br

Obra: GRANDE HOTEL
REFORMA E RESTAURO DA EDIFICAÇÃO

Prancha: 50/85-R02

Endereço: PRAÇA CORONEL PEDRO OSÓRIO, Nº 51 - PELOTAS - RIO GRANDE DO SUL

Projeto: EXECUTIVO


Planta: CORTE AA'

Escala: 1/75

Data: MARÇO/ 2015


Identificação do desenho: PR 50 GH CorteAA.dwg

Autores do Projeto:
Arq. Vlademir Roman CAU A 12686-1 RRT
Arq. Rodrigo Poltosi Gomes de Jesus CAU A 38793-2 RRT
Arq. Katiele Tanise Radünz CAU A 95738-0 RRT
Colaboradores do Projeto:
Acad. Brunna Krontbauer - Acad. Rafael Puig

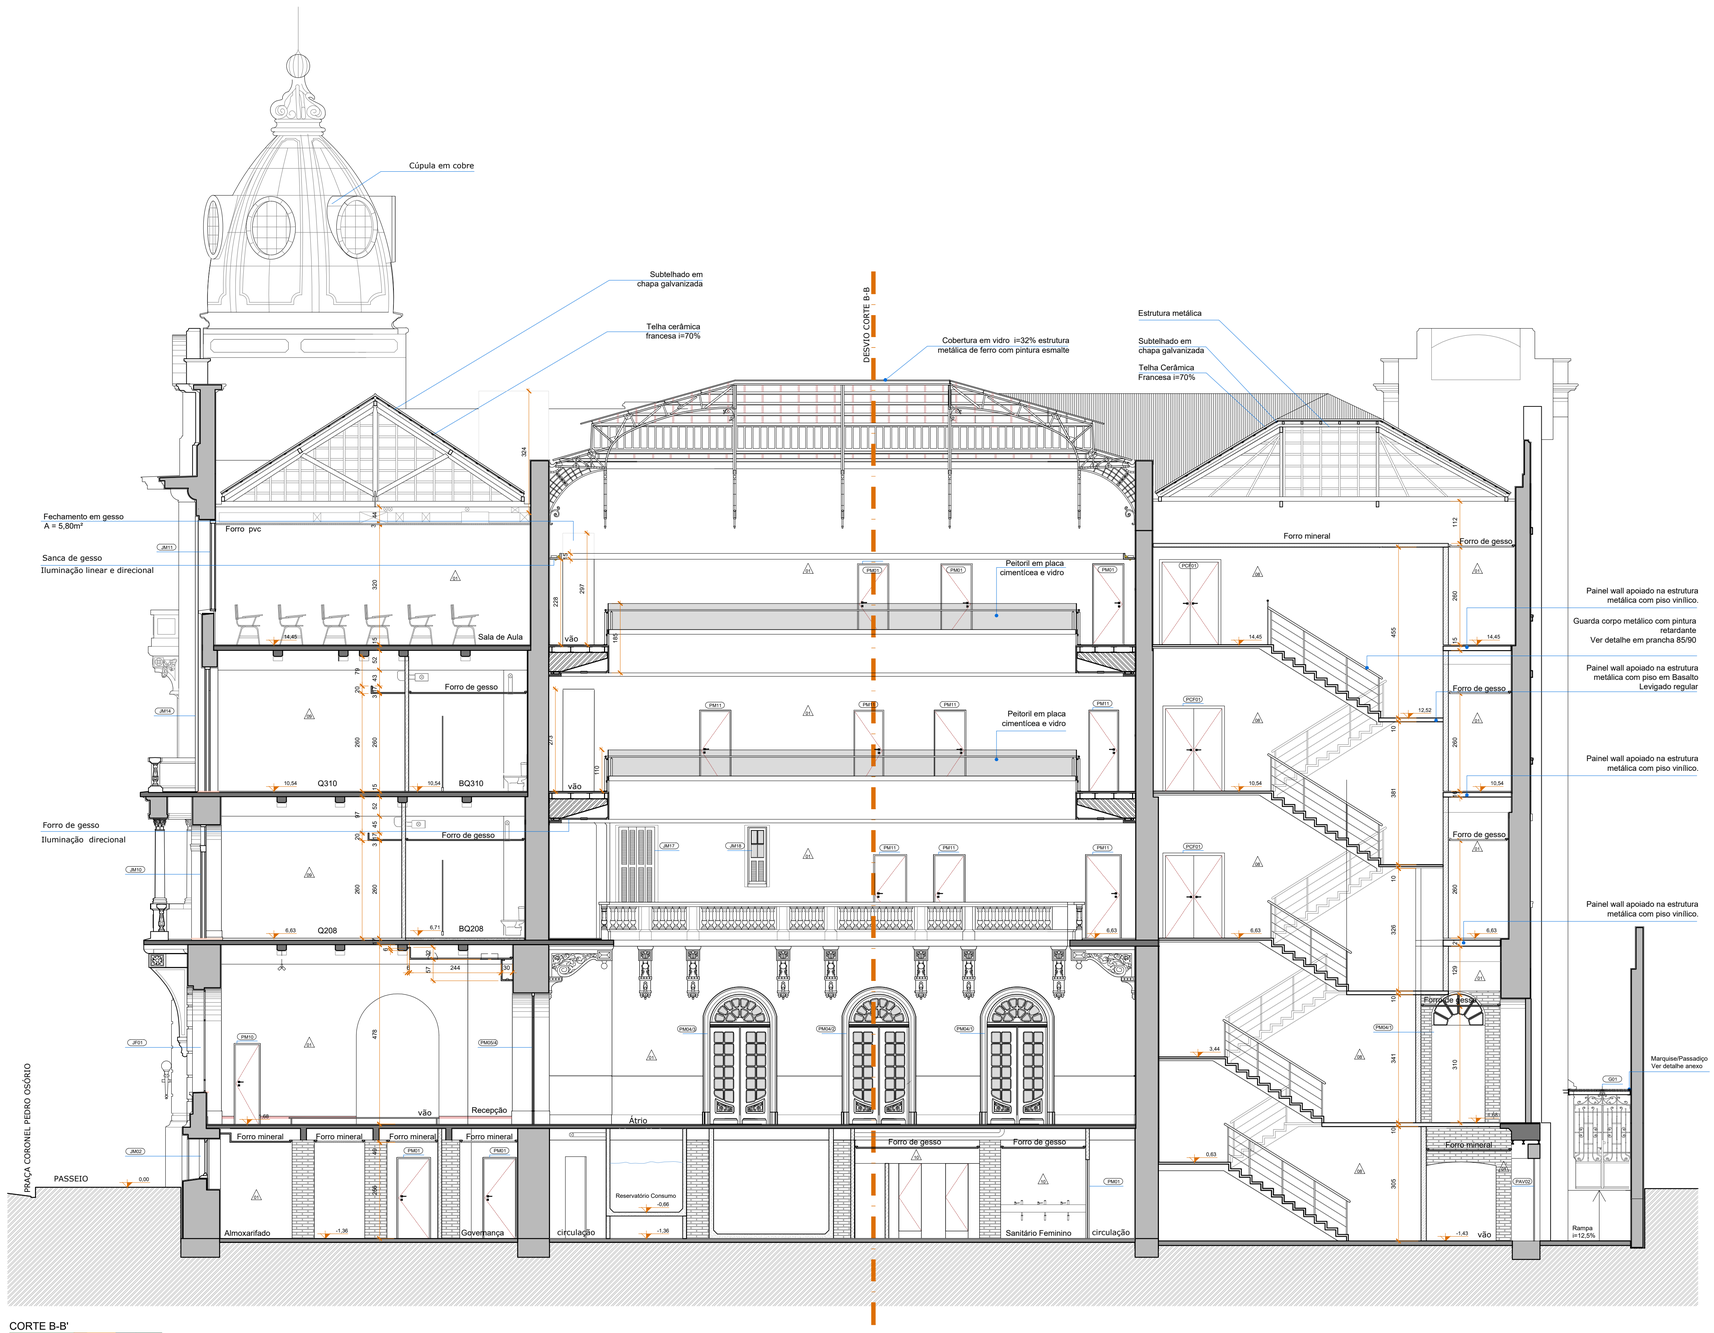

CORTE B-B'
Escala 1/75

TABELA DE ACABAMENTOS	
PAREDE PA	1. Parede de alvenaria rebocada com pintura acrílica na cor Amarelo Splash A285 Tintas Suvinil ou equivalente 2. Parede de alvenaria com tijolo aparente 3. Parede em Gesso Acartonado R.U. (Resistente à Umidade) com pintura PVA na cor Luar A092 Tintas Suvinil ou equivalente 4. Parede em Gesso Acartonado R.F. (Resistente ao Fogo) com pintura acrílica na cor Luar A092 Tintas Suvinil ou equivalente 5. Parede em Gesso Acartonado R.U. com pastilha bege - Pastilha de Porcelanatto 30x30cm Ref. 4920 - Ceusa - ou equivalente 6. Parede de alvenaria ou gesso acartonado R.F. com revestimento cerâmico Eliane Ref. Diamante Branco BR 44x44cm ou equivalente 7. Parede em estuque com reboco e pintura acrílica na cor Amarelo Splash A285 Tintas Suvinil ou equivalente 8. Parede em Bloco de concreto celular autoclavadocom pintura acrílica na cor Amarelo Splash A285 Tintas Suvinil ou equivalente 9. Parede de alvenaria com pintura acrílica na cor Luar A092 Tintas Suvinil ou equivalente 10. Parede de Alvenaria com pintura epóxi na cor Luar A092 Tintas Suvinil ou equivalente

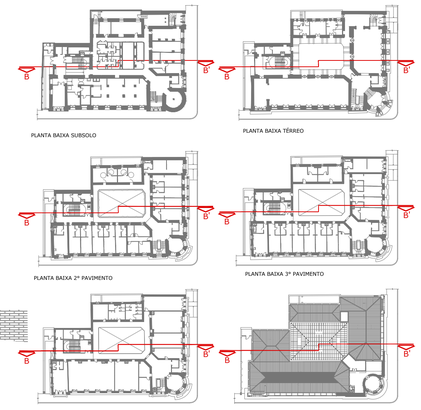

RESERVADO PARA APROVAÇÕES

04	21.01.26	ATUALIZAÇÃO PROJETO COPF
03	06.03.25	ATUALIZAÇÃO PROJETO
02	06.03.15	AJUSTE DE GRAFICAÇÃO
01	18.02.15	REVISÃO
ALTERAÇÃO	DATA	ASSUNTO

MEC - UFPEL - PROPLAD
PRÓ-REITORIA DE PLANEJAMENTO E DESENVOLVIMENTO
COORDENADORIA DE OBRAS E PLANEJAMENTO FÍSICO
Rua Gomes Carneiro nº1 - PELOTAS - RS - FONE: (53)3921 1201 E-MAIL: copf@ufpel.edu.br

Obra:
GRANDE HOTEL
REFORMA E RESTAURO DA EDIFICAÇÃO

Prancha:
51/85-R02

Endereço:
PRAÇA CORONEL PEDRO OSÓRIO, Nº 51 - PELOTAS - RIO GRANDE DO SUL

Projeto:
EXECUTIVO

Planta:
CORTE BB'

Escala: 1/75
Data: MARÇO/2015

Identificação do desenho:
PR 51 Gh CorteBB.dwg

Autores do Projeto:
Arq. Vlademir Roman CAU A 12686-1 RRT
Arq. Rodrigo Pottois Gomes de Jesus CAU A 35793-2 RRT
Arq. Katiele Tanise Radünz CAU A 95738-0 RRT
Colaboradores do Projeto:
Acad. Brunna Krombauer Acad. Rafael Puig



CORTE C-C'


Escala 1/75

TABELA DE ACABAMENTOS

PAREDE

PA

1. Parede de alvenaria rebocada com pintura acrílica na cor Amarelo Splash A285 Tintas Suvinil ou equivalente
2. Parede de alvenaria com tijolo aparente
3. Parede em Gesso Acartonado R.U. (Resistente à Umidade) com pintura PVA na cor Luar A092 Tintas Suvinil ou equivalente
4. Parede em Gesso Acartonado R.F. (Resistente ao Fogo) com pintura acrílica na cor Luar A092 Tintas Suvinil ou equivalente
5. Parede em Gesso Acartonado R.U. com pastilha bege - Pastilha de Porcelanatto 30x30cm Ref. 4920 - Ceusa - ou equivalente
6. Parede de alvenaria ou gesso acartonado R.F. com revestimento cerâmico Eliane Ref. Diamante Branco BR 44x44cm ou equivalente
7. Parede em estuque com reboco e pintura acrílica na cor Amarelo Splash A285 Tintas Suvinil ou equivalente
8. Parede em Gesso Acartonado R.F. com pintura acrílica na cor Amarelo Splash A285 Tintas Suvinil ou equivalente
9. Parede de alvenaria com pintura acrílica na cor Luar A092 Tintas Suvinil ou equivalente
10. Parede de Alvenaria com pintura epóxi na cor Luar A092 Tintas Suvinil ou equivalente

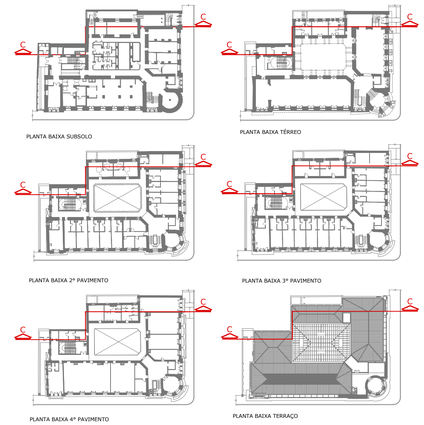

RESERVADO PARA APROVAÇÕES

ALTERAÇÃO	DATA	ASSUNTO
03	06.03.25	ATUALIZAÇÃO DO PROJETO
02	06.03.15	AJUSTE DE GRAFICAÇÃO
01	18.02.15	REVISÃO

MEC - UFPEL - PROPLAD

PRÓ-REITORIA DE PLANEJAMENTO E DESENVOLVIMENTO

COORDENADORIA DE OBRAS E PLANEJAMENTO FÍSICO

Rua Gomes Carneiro nº1 - PELOTAS - RS - FONE: (53)3921 1201 E-MAIL: copf@ufpel.edu.br

Obra: GRANDE HOTEL
REFORMA E RESTAURO DA EDIFICAÇÃO

Prancha: 52/85-R02

Endereço: PRAÇA CORONEL PEDRO OSÓRIO, Nº 51 - PELOTAS - RIO GRANDE DO SUL

Projeto: EXECUTIVO

Planta: CORTE CC'

Escala: 1/75


Data: MARÇO/2015

Identificação do desenho: PR 52 Gth Exe CorteCC.dwg

Autores do Projeto:
Arq. Vlademir Roman CAU A 12686-1 RRT
Arq. Rodrigo Poltosi Gomes de Jesus CAU A 38793-2 RRT
Arq. Katiele Tanise Radünz CAU A 95738-0 RRT
Colaboradores do Projeto:
Acad. Brunna Kronbauer Acad. Rafael Puig



TABELA DE ACABAMENTOS	
PAREDE PA1	1. Parede de alvenaria rebocada com pintura acrílica na cor Amarelo Splash A285 Tintas Suvinil ou equivalente 2. Parede de alvenaria com tijolo aparente 3. Parede em Gesso Acartonado R.U. (Resistente à Umidade) com pintura PVA na cor Luar A092 Tintas Suvinil ou equivalente 4. Parede em Gesso Acartonado R.F. (Resistente ao Fogo) com pintura acrílica na cor Luar A092 Tintas Suvinil ou equivalente 5. Parede em Gesso Acartonado R.U. com pastilha bege - Pastilha de Porcelanatto 30x30cm Ref. 4920 - Ceusa - ou equivalente 6. Parede de alvenaria ou gesso acartonado R.F. com revestimento cerâmico Eliane Ref. Diamante Branco BR 44x44cm ou equivalente 7. Parede em estuque com reboco e pintura acrílica na cor Amarelo Splash A285 Tintas Suvinil ou equivalente 8. Parede em Gesso Acartonado R.F. com pintura acrílica na cor Amarelo Splash A285 Tintas Suvinil ou equivalente 9. Parede de alvenaria com pintura acrílica na cor Luar A092 Tintas Suvinil ou equivalente 10. Parede de Alvenaria com pintura epóxi na cor Luar A092 Tintas Suvinil ou equivalente

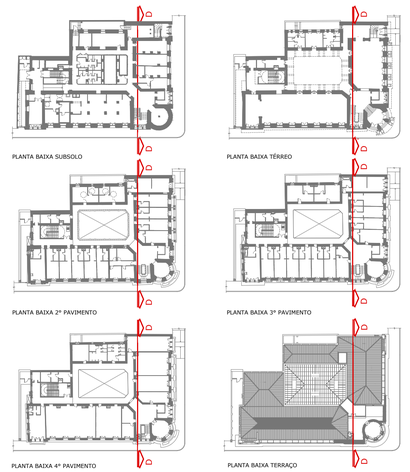

RESERVADO PARA APROVAÇÕES

ALTERAÇÃO	DATA	ASSUNTO
03	06.03.25	ATUALIZAÇÃO DO PROJETO
02	06.03.15	AJUSTE DE GRAFICAÇÃO
01	18.02.15	REVISÃO

MEC - UFPEL - PROPLAD
PRÓ-REITORIA DE PLANEJAMENTO E DESENVOLVIMENTO
COORDENADORIA DE OBRAS E PLANEJAMENTO FÍSICO
Rua Gomes Carneiro nº1 - PELOTAS - RS - FONE: (53)3921 1201 E-MAIL: copf@ufpel.edu.br

Obra:
GRANDE HOTEL
REFORMA E RESTAURO DA EDIFICAÇÃO

Prancha:
53/85-R02

Endereço:
PRAÇA CORONEL PEDRO OSÓRIO, Nº 51 - PELOTAS - RIO GRANDE DO SUL

Projeto:
EXECUTIVO


Planta:
CORTE DD'

Escala: 1/75

Data: MARÇO/2015


Identificação do desenho:
PR 53 Gh ExeCorteDD.dwg

Autores do Projeto:
Arq. Vlademir Roman CAU A 12686-1 RRT
Arq. Rodrigo Poitevi Gomes de Jesus CAU A 38793-2 RRT
Arq. Katiele Tanise Radünz CAU A 95738-0 RRT
Colaboradores do Projeto:
Acad. Brunna Kronbauer Acad. Rafael Puig

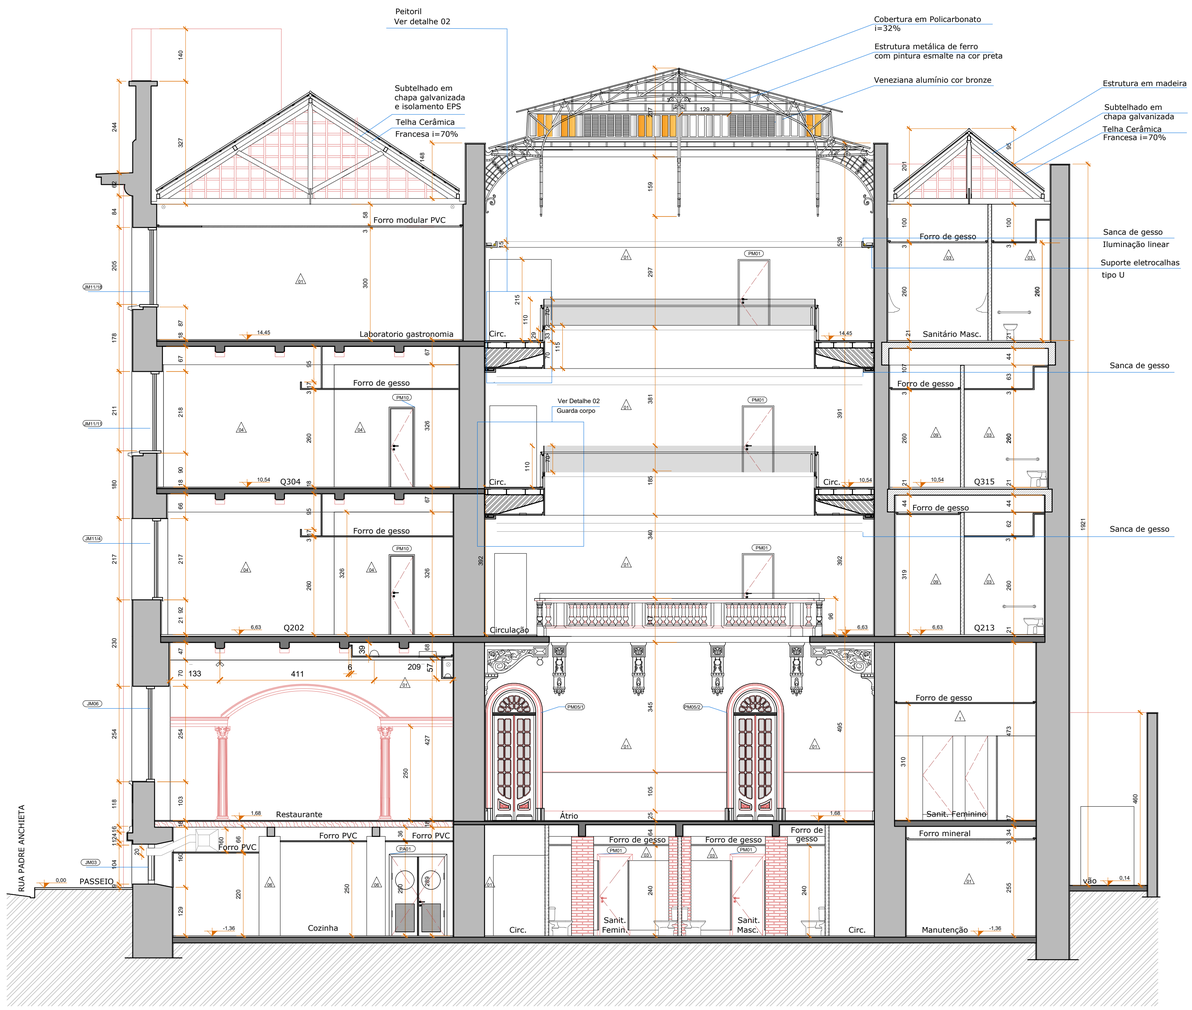

CORTE E-E'

Escala 1/75

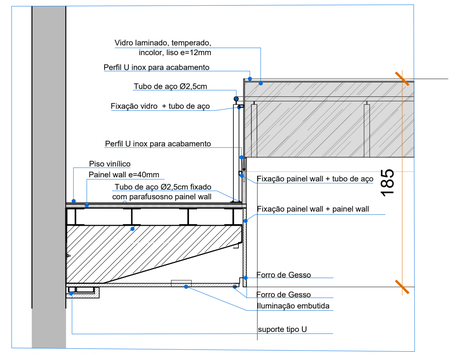

Detalhe 02 Passarela Metálica


Escala 1/20

TABELA DE ACABAMENTOS

PAREDE

PA

1. Parede de alvenaria rebocada com pintura acrílica na cor Amarelo Splash A285 Tintas Suvinil ou equivalente
2. Parede de alvenaria com tijolo aparente
3. Parede em Gesso Acartonado R.U. (Resistente à Umidade) com pintura PVA na cor Luar A092 Tintas Suvinil ou equivalente
4. Parede em Gesso Acartonado R.F. (Resistente ao Fogo) com pintura acrílica na cor Luar A092 Tintas Suvinil ou equivalente
5. Parede em Gesso Acartonado R.U. com pastilha bege - Pastilha de Porcelanatto 30x30cm Ref. 4920 - Ceusa - ou equivalente
6. Parede de alvenaria ou gesso acartonado R.F. com revestimento cerâmico Eliane Ref. Diamante Branco BR 44x44cm ou equivalente
7. Parede em estuque com reboco e pintura acrílica na cor Amarelo Splash A285 Tintas Suvinil ou equivalente
8. Parede em Gesso Acartonado R.F. com pintura acrílica na cor Amarelo Splash A285 Tintas Suvinil ou equivalente
9. Parede de alvenaria com pintura acrílica na cor Luar A092 Tintas Suvinil ou equivalente
10. Parede de Alvenaria com pintura epóxi na cor Luar A092 Tintas Suvinil ou equivalente

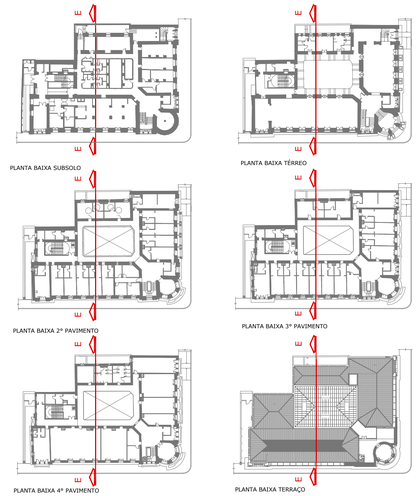

RESERVADO PARA APROVAÇÕES

04	Maio 2025	ATUALIZAÇÃO (copf)
03	23.10.2023	ALTERAÇÃO CLARABOIA (copf)
02	06.03.15	AJUSTE DE GRAFICAÇÃO
01	18.02.15	REVISÃO
ALTERAÇÃO	DATA	ASSUNTO

MEC - UFPEL - PROPLAD

PRÓ-REITORIA DE PLANEJAMENTO E DESENVOLVIMENTO

COORDENADORIA DE OBRAS E PLANEJAMENTO FÍSICO

Rua Gomes Carneiro nº1 - PELOTAS - RS - FONE: (53)3921 1201 E-MAIL: copf@ufpel.edu.br

Obra: GRANDE HOTEL
REFORMA E RESTAURO DA EDIFICAÇÃO

Prancha: 54/85-R03

Endereço: PRAÇA CORONEL PEDRO OSÓRIO, Nº 51 - PELOTAS - RIO GRANDE DO SUL

Projeto: EXECUTIVO

Planta: AJUSTE DE GRAFICAÇÃO
CORTE EE'

Escala: 1/75

Data: MARÇO/2015

Identificação do desenho: PR 54 Gh CorteEEa.dwg


Autores do Projeto:
Arq. Vlademir Roman CAU A 12686-1 RRT
Arq. Rodrigo Poltosi Gomes de Jesus CAU A 38793-2 RRT
Arq. Katiele Tanise Raabinz CAU A 95738-0 RRT

Colaboradores do Projeto:
Acad. Brunna Kronbauer Acad. Rafael Puig



CORTE F-F'
Escala 1/75

TABELA DE ACABAMENTOS	
PAREDE PA1	1. Parede de alvenaria rebocada com pintura acrílica na cor Amarelo Splash A285 Tintas Suvinil ou equivalente 2. Parede de alvenaria com tijolo aparente 3. Parede em Gesso Acartonado R.U. (Resistente à Umidade) com pintura PVA na cor Luar A092 Tintas Suvinil ou equivalente 4. Parede em Gesso Acartonado R.F. (Resistente ao Fogo) com pintura acrílica na cor Luar A092 Tintas Suvinil ou equivalente 5. Parede em Gesso Acartonado R.U. com pastilha bege - Pastilha de Porcelanatto 30x30cm Ref. 4920 - Ceusa - ou equivalente 6. Parede de alvenaria ou gesso acartonado R.F. com revestimento cerâmico Eliane Ref. Diamante Branco BR 44x44cm ou equivalente 7. Parede em estuque com reboco e pintura acrílica na cor Amarelo Splash A285 Tintas Suvinil ou equivalente 8. Parede em Gesso Acartonado R.F. com pintura acrílica na cor Amarelo Splash A285 Tintas Suvinil ou equivalente 9. Parede de alvenaria com pintura acrílica na cor Luar A092 Tintas Suvinil ou equivalente 10. Parede de Alvenaria com pintura epóxi na cor Luar A092 Tintas Suvinil ou equivalente

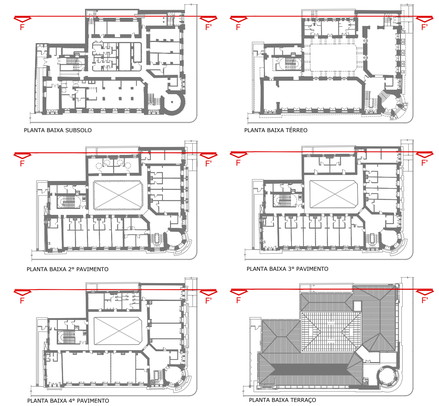

RESERVADO PARA APROVAÇÕES

ALTERAÇÃO	DATA	ASSUNTO
03	06.01.26	ATUALIZAÇÃO PROJETO ETAPA 2 - COPF
02	06.03.15	AJUSTE DE GRAFICAÇÃO
01	18.02.15	REVISÃO

MEC - UFPEL - PROPLAD
PRÓ-REITORIA DE PLANEJAMENTO E DESENVOLVIMENTO
COORDENADORIA DE OBRAS E PLANEJAMENTO FÍSICO
Rua Gomes Carneiro nº1 - PELOTAS - RS - FONE: (53)3921 1201 E-MAIL: copf@ufpel.edu.br

Obra:
GRANDE HOTEL
REFORMA E RESTAURO DA EDIFICAÇÃO

Prancha:
55/85-R02

Endereço:
PRAÇA CORONEL PEDRO OSÓRIO, Nº 51 - PELOTAS - RIO GRANDE DO SUL

Projeto:
EXECUTIVO

Planta:
CORTE F-F'

Escala: 1/75

Data: MARÇO/2015


Identificação do desenho:
PR.55 GH - ExeCorteFF.dwg

Autores do Projeto:
Arq. Vlademir Roman CAU A 12686-1 RRT 2775319
Arq. Rodrigo Poltosi Gomes de Jesus CAU A 38793-2 RRT 2692423
Arq. Katiele Tanise Radünz CAU A 35738-0 RRT 2760122
Colaboradores do Projeto:
Acad. Brunna Krambeck Acad. Rafael Puig




Planta de Forro - Subsolo


Escala 1/75

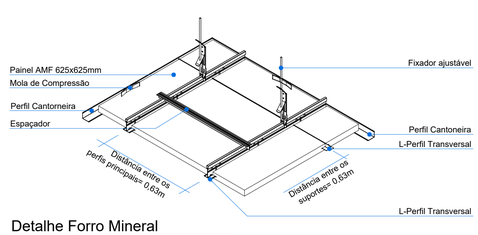

Detalhe Forro Mineral

s/ escala

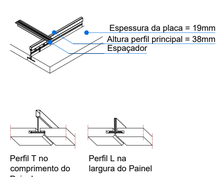

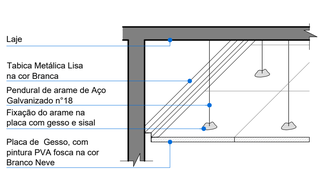

Detalhe Forro de Gesso

s/ escala

TIPOS DE FORRO

1. Laje aparente original em tijolo Armado (sem forro) pintado com tinta acrílica na cor branco neve, Ref. Suvinil ou equivalente.
2. Forro de Gesso com pintura com tinta PVA na cor branco neve, Ref. Suvinil ou equivalente.
3. Forro Modulado de Fibra Mineral 62,5mm x 62,5mm Armstrong - Modelo Dune, ou equivalente, na cor branco com sistema de suspensão tipo "T".
4. Forro original de estuque pintado com tinta latéx na cor branco neve
5. Vidro de protação solar baixo-emissivo, incolor, laminado 8mm (4+4mm) Ref. Cool Lite SKN CEBRACE, ou equivalente.
6. Laje aparente pintada com tinta acrílico na cor branco neve, Ref. Suvinil ou equivalente.
7. Forro modular de gesso revestido a quente com película rígida de PVC na cor branca, com sistema de suspensão tipo "T".

QUADRO DE ÁREAS DOS FORROS (m²)

Pavimentos / Tipo de Forro	01	02	03	04	05	06	07	08
Subsolo	00,00	47,78	273,29	0,00	00,00	51,64	12,42 + 162,24	
Pavimento Térreo	257,93	123,58	37,70	13,39	00,00	23,06	00,00	00,00
2º Pavimento_tipo	152,13	313,22	51,67	13,65	00,00	31,30	00,00	00,00
3º Pavimento_tipo	138,40	347,49	40,24	16,40	00,00	35,33	00,00	00,00
4º Pavimento_tipo	00,00	148,65	312,91	00,00	164,12	42,65	103,01	00,00
Terraço	00,00	00,00	00,00	15,26	00,00	26,79	00,00	00,00
TOTAIS	548,46	980,78	715,81	58,70	164,12	210,76	265,34	

LEGENDA LUMINÁRIAS

		Total no Pav.
	Luminária de embutir com corpo em chapa de aço com pintura eletrostática na cor branca, com refletor e aletas parabólicas em alumínio anodizado de alto brilho para 2 lâmpadas tubelight LED 21 W Ref 2510 - Itaim ou equivalente.	32
	Luminária de embutir blindada em alumínio, na cor branca, com difusor prismática para duas lâmpadas fluorescentes T8 de 32W Ref. LPT200 - Itaim ou equivalente.	37
	Luminária quadrada (625mmx625mm) de embutir em alumínio com pintura eletrostática na cor branca, com difusor em acrílico, para lâmpada LED 40W Ref. RLL 162 GE ou equivalente.	00
	Luminária de embutir em alumínio, circular, com pintura eletrostática na cor branca e refletor em alumínio repuxado e anodizado brilhante com acabamento de alta refletância e difusor em acrílico translúcido para lâpada LED 23W, Ref. Âmbar LED++ Itaim ou equivalente	56
	Luminária quadrada (190x190mm) de embutir para duas lâmpadas fluorescentes compactas de 26W, com difusor em alumínio, Ref.1271 Bellaluce ou equivalente.	12
	Luminária quadrada (110mmx110mm) de embutir em alumínio, com pintura eletrostática na cor branca, com foco fixo e recuado, para lâmpada PAR 20, Ref. 1085-1 FR Bellaluce ou equivalente.	00
	Arandela quadrada (240mmx240mm) em alumínio, na cor branca, para lâmpada halógena 150W, com 2 faixos abertos, Ref. BL8055 Bellaluce ou equivalente, instalada a 1,80m.	00
	Arandela com difusor em acrílico leitoso para uma lâmpada fluorescente 32W Ref. AR-201-2, Bastone, Bella Itália ou equivalente, instalada a 1,63cm.	00
	Lâmpada tubular T8 DE 32W para sanca de gesso.	00
	Arandela tipo com corpo e grade frontal em alumínio fundido na cor branca para lâmpada fluorescente compacta 20W instalada a 1,80m de altura, Ref. Apuã - Itaim ou equivalente.	07
	Arandela tipo tubo quadrada (H150mmxL100mmxP100mm) lisa na cor branca para lâmpada LED 3W Ref. Pingo G9 ou equivalente, instalada a 1,80m de altura.	04
	Luminária circular de embutir no piso em alumínio, na cor preta, hermeticamente fechada com vidro plano temperado resistente a choques, aro e parafusos de fixação em inox para lâmpada de vapor metálico 35W, Ref. Ipebá S - Itaim ou equivalente	09
	Globo esférico de vidro leitoso Ø 300mm para lâmpada LED 13W	00
	Luminária pendente circular Ø 706mm para oito lâmpadas fluorescentes de 23W Ref. Sushi Newline ou equivalente.	00
	Luminária de sobrepor em alumínio, na cor branca, contra vandalismo, com tela perfurada, para 2 lâmpadas fluorescente de 16W Ref. PL251 Prolumi ou equivalente.	04
	Luminária Spot direcionável em alumínio, na cor branca, para lâmpada vapor metálico PAR 30, Ref. Rodes - Itaim ou equivalente.	00
	Trilho eletrificado na cor branca com spots direcionáveis em alumínio na cor branca para lâmpada PAR 20 LED 25W Ref. RK12001 Reka ou equivalente.	00
	Avisador visual de emergência	00
	Luminária de embutir blindada em alumínio, na cor branca, com difusor prismática para duas lâmpadas fluorescentes T5 de 28W Ref. LPT200 - Itaim ou equivalente.	02

RESERVADO PARA APROVAÇÕES

03	06.03.25	Atualização do Projeto (COPF)
02	06.03.15	Ajustes de Graficação
01	18.02.15	REVISÃO
ALTERAÇÃO	DATA	ASSUNTO

MEC - UFPEL - PROPLAD
PRÓ-REITORIA DE PLANEJAMENTO E DESENVOLVIMENTO
COORDENADORIA DE OBRAS E PLANEJAMENTO FÍSICO
Rua Gomes Carneiro nº1 - PELOTAS - RS - FONE: (53)3921 1201 E-MAIL: copf@ufpel.edu.br

Obra: GRANDE HOTEL
REFORMA E RESTAURO DA EDIFICAÇÃO

Prancha: 56/85-R02

Endereço: PRAÇA CORONEL PEDRO OSÓRIO, Nº 51 - PELOTAS - RIO GRANDE DO SUL


Projeto: PROJETO EXECUTIVO

Planta: PLANTA DE FORRO - SUBSOLO


Escala: 1/75 Data: MARÇO/2015

Identificação do desenho: PR 56 Exe ForroSubs.dwg

Autores do Projeto:
Arq. Vlademir Roman CAU A 12686-1 RRT 27753119
Arq. Rodrigo Poltosi Gomes de Jesus CAU A 36793-2 RRT 2692423
Arq. Katiele Tanise Radünz CAU A 95738-0 RRT 27901 22
Colaboradores do Projeto:
Acad. Brunna Kronbauer Acad. Rafael Puig

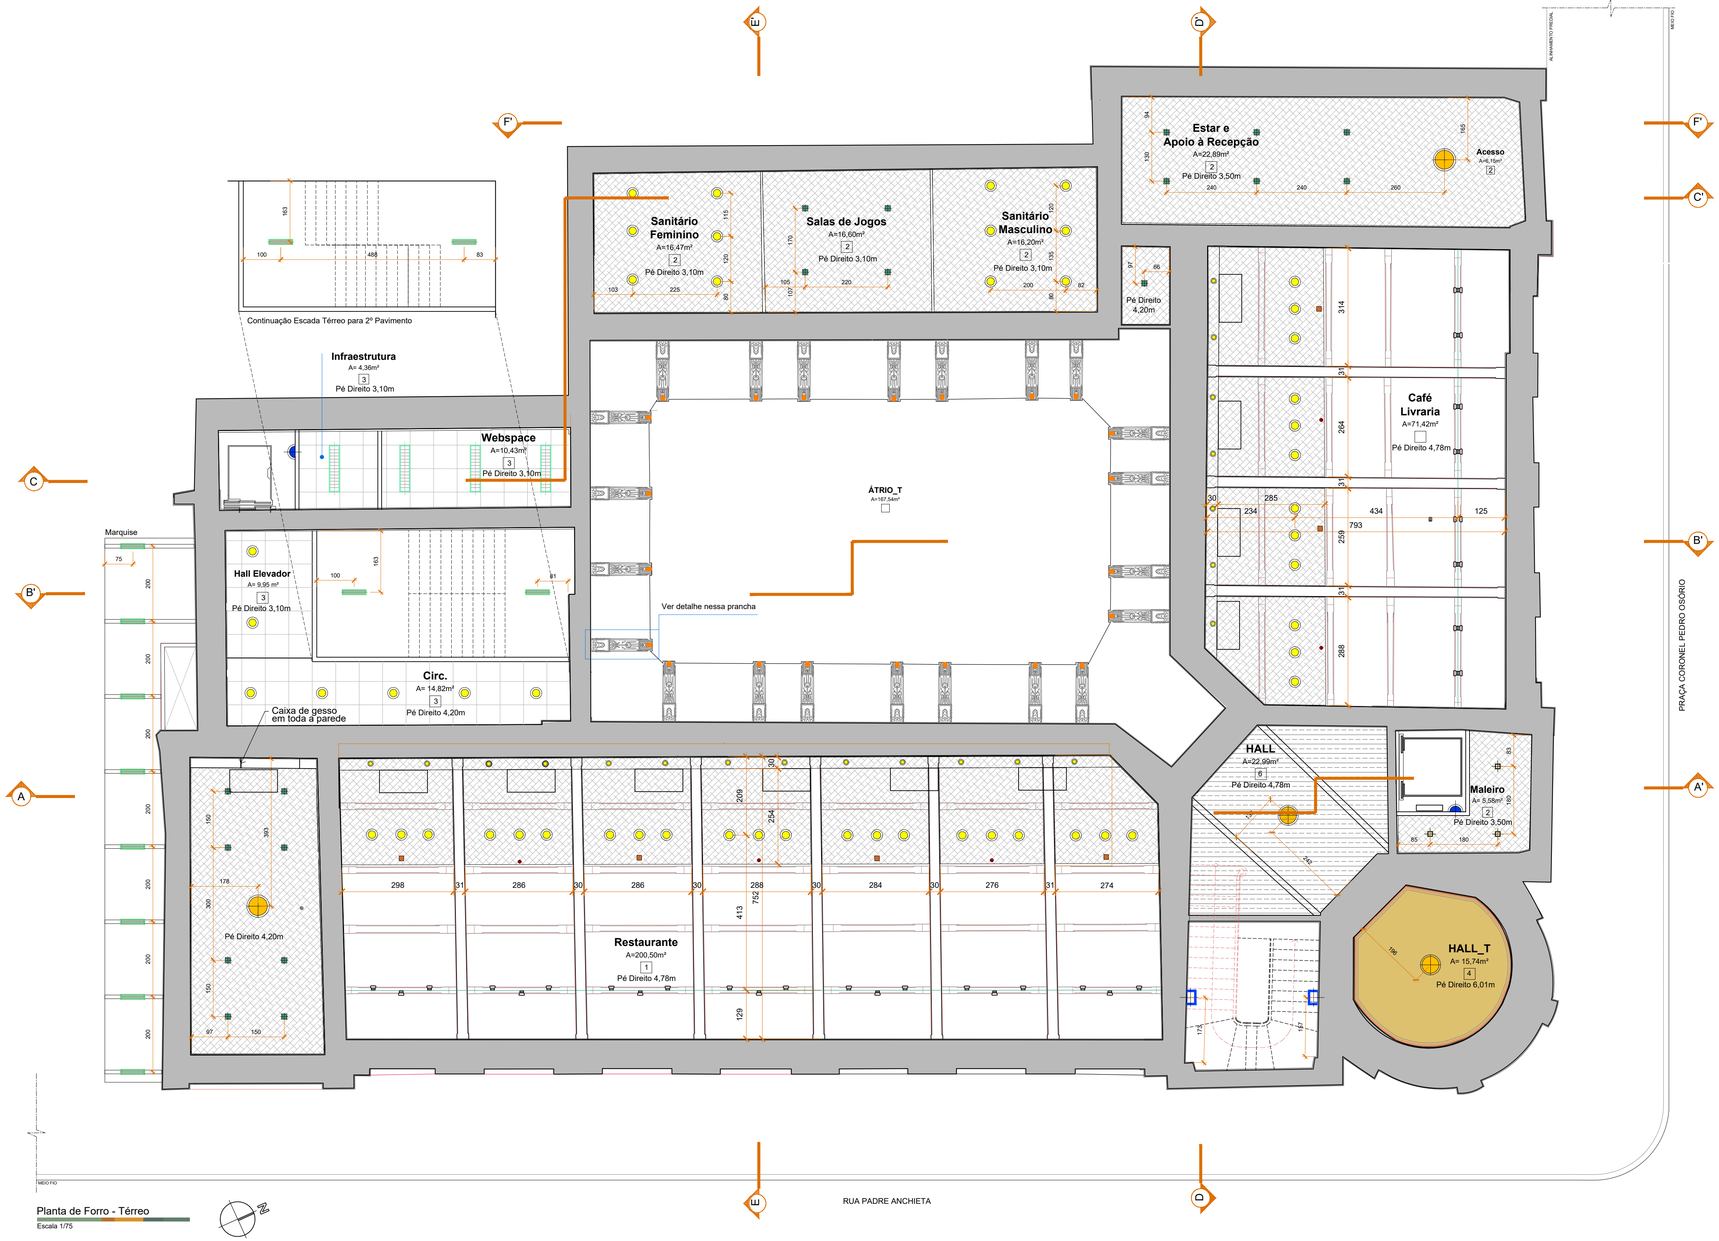

Planta de Forro - Térreo
Escala 1/75

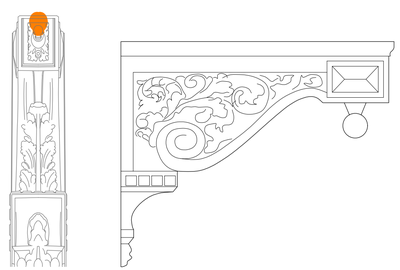

Detalhe Sanca Mão Francesa
s/ escala

TIPOS DE FORRO

1. Laje aparente original em tijolo Armado (sem forro) pintado com tinta acrílica na cor branco neve, Ref. Suvinil ou equivalente.
2. Forro de Gesso com pintura com tinta PVA na cor branco neve, Ref. Suvinil ou equivalente.
3. Forro Modulado de Fibra Mineral 62,5mm x 62,5mm Armstrong - Modelo Dune, ou equivalente, na cor branco com sistema de suspensão tipo "T".
4. Forro original de estuque pintado com tinta latéx na cor branco neve
5. Vidro de protação solar baixo-emissivo, incolor, laminado 8mm (4+4mm) Ref. Cool Lite SKN CEBRACE, ou equivalente.
6. Laje aparente pintada com tinta acrílico na cor branco neve, Ref. Suvinil ou equivalente.
7. Forro modular de gesso revestido a quente com película rígida de PVC na cor branca, com sistema de suspensão tipo "T".
8. Forro em placa de gesso acartonado duplo RF - 120 min.

Posição do condionador de ar no forro

QUADRO DE ÁREAS DOS FORROS (m²)

Pavimentos / Tipo de Forro	01	02	03	04	05	06	07	08
Subsolo	00,00	47,78	273,29	0,00	00,00	51,64	162,24	12,42
Pavimento Térreo	257,93	123,58	37,70	13,39	00,00	23,66	00,00	00,00
2º Pavimento_tipo	152,13	313,22	51,67	13,65	00,00	31,30	00,00	00,00
3º Pavimento_tipo	138,40	347,49	40,24	16,40	00,00	35,33	00,00	00,00
4º Pavimento_tipo	00,00	148,65	312,91	00,00	164,12	42,65	103,01	00,00
Terraço	00,00	00,00	00,00	15,26	00,00	26,78	00,00	00,00
TOTAIS	548,46	980,78	715,81	58,70	164,12	210,76	265,34	12,42

LEGENDA LUMINÁRIAS		Total no Pav.
	Luminária de embutir com corpo em chapa de aço com pintura eletrostática na cor branca, com refletor e aletas parabólicas em alumínio anodizado de alto brilho para 2 lâmpadas tubelight LED 21 W Ref 2510 - Itaim ou equivalente.	32
	Luminária de embutir blindada em alumínio, na cor branca, com difusor prismática para duas lâmpadas fluorescentes T8 de 32W Ref. LPT200 - Itaim ou equivalente.	37
	Luminária quadrada (625mmx625mm) de embutir em alumínio com pintura eletrostática na cor branca, com difusor em acrílico, para lâmpada LED 40W Ref. RLL 162 GE ou equivalente.	00
	Luminária de embutir em alumínio, circular, com pintura eletrostática na cor branca e refletor em alumínio repuxado e anodizado brilhante com acabamento de alta refletância e difusor em acrílico translúcido para lâpada LED 23W, Ref. Âmbar LED++ Itaim ou equivalente	56
	Luminária de embutir em alumínio, circular, com pintura eletrostática na cor branca e refletor em alumínio repuxado e anodizado brilhante com acabamento de alta refletância e difusor em acrílico translúcido para lâpada LED 15W, Ref. Âmbar LED++ Itaim ou equivalente	20
	Luminária de emergencia de embutir	6
	Luminária quadrada (190x190mm) de embutir para duas lâmpadas fluorescentes compactas de 26W, com difusor em alumínio, Ref.1271 Bellaluce ou equivalente.	12
	Luminária quadrada (110mmx110mm) de embutir em alumínio, com pintura eletrostática na cor branca, com foco fixo e recuado, para lâmpada PAR 20, Ref. 1085-1 FR Bellaluce ou equivalente.	00
	Arandela quadrada (240mmx240mm) em alumínio, na cor branca, para lâmpada halógena 150W, com 2 faixos abertos, Ref. BL8055 Bellaluce ou equivalente, instalada a 1,80m.	00
	Arandela com difusor em acrílico leitoso para uma lâmpada fluorescente 32W Ref. AR-201-2, Bastone, Bella Itália ou equivalente, instalada a 1,63cm.	00
	Lâmpada tubular T8 DE 32W para sanca de gesso.	00
	Arandela tipo com corpo e grade frontal em alumínio fundido na cor branca para lâmpada fluorescente compacta 20W instalada a 1,80m de altura, Ref. Apuá - Itaim ou equivalente.	09
	Arandela tipo tubo quadrada (H150mmxL100mmxP100mm) lisa na cor branca para lâmpada LED 3W Ref. Pingo G9 ou equivalente, instalada a 1,80m de altura.	04
	Luminária circular de embutir no piso em alumínio, na cor preta, hermeticamente fechada com vidro plano temperado resistente a choques, aro e parafusos de fixação em inox para lâmpada de vapor metálico 35W, Ref. Ipebá S - Itaim ou equivalente	09

RESERVADO PARA APROVAÇÕES

ALTERAÇÃO	DATA	ASSUNTO
02	21.07.25	MODIFICAÇÃO DO FORRO DO CAFÉ E RESTAURANTE
01	18.02.15	REVISÃO

MEC - UFPEL - PROPLAD
PRÓ-REITORIA DE PLANEJAMENTO E DESENVOLVIMENTO
COORDENADORIA DE OBRAS E PLANEJAMENTO FÍSICO
Rua Gomes Carneiro nº1 - PELOTAS - RS - FONE: (53)3921 1201 E-MAIL: copf@ufpel.edu.br

Obra: GRANDE HOTEL
REFORMA E RESTAURO DA EDIFICAÇÃO

Prancha: 57/85-R01

Endereço: PRAÇA CORONEL PEDRO OSÓRIO, Nº 51 - PELOTAS - RIO GRANDE DO SUL

Projeto: PROJETO EXECUTIVO

Planta: PLANTA DE FORRO - TÉRREO

Escala: 1/75

Data: FEV / 2015


Identificação do desenho: PR 57 Exe ForroTérreo.dwg

Autores do Projeto:
Arq. Vlademir Roman CAU A 12686-1 RRT 2775319
Arq. Rodrigo Poitosi Gomes de Jesus CAU A 38793-2 RRT 2692423
Arq. Katiele Tanise Radünz CAU A 95736-0 RRT 2760122
Colaboradores do Projeto:
Acad. Brunna Kronbauer Acad. Rafael Puig



Planta de Forro - 2º pavimento

Escala 1/75

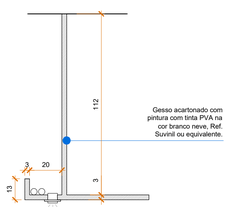

Detalhe Rebaixo de Gesso

s/ escala

TIPOS DE FORRO

1. Laje aparente original em tijolo Armado (sem forro) pintado com tinta acrílica na cor branco neve, Ref. Suvinil ou equivalente.
2. Forro de Gesso com pintura com tinta PVA na cor branco neve, Ref. Suvinil ou equivalente.
3. Forro Modulado de Fibra Mineral 62,5mm x 62,5mm Armstrong - Modelo Dune, ou equivalente, na cor branco com sistema de suspensão tipo "T".
4. Forro original de estuque pintado com tinta látex na cor branco neve
5. Vidro de protação solar baixo-emissivo, incolor, laminado 8mm (4+4mm) Ref. Cool Lite SKN CEBRACE, ou equivalente.
6. Laje aparente pintada com tinta acrílico na cor branco neve, Ref. Suvinil ou equivalente.
7. Forro modular de gesso revestido a quente com película rígida de PVC na cor branca, com sistema de suspensão tipo "T".
8. Forro em placa de gesso acartonado dupla - resistente ao fogo 120min.

QUADRO DE ÁREAS DOS FORROS (m²)

Pavimentos / Tipo de Forro	01	02	03	04	05	06	07	08
Subsolo	00,00	47,78	273,29	0,00	00,00	51,64	162,24	12,42
Pavimento Térreo	257,93	123,58	37,70	13,39	00,00	23,06	00,00	00,00
2º Pavimento_tipo	292,15	313,29	51,67	13,95	00,00	61,00	00,00	00,00
3º Pavimento_tipo	198,81	341,05	45,24	15,45	00,00	63,53	00,00	00,00
4º Pavimento_tipo	00,00	148,65	312,91	19,11	164,12	42,65	103,01	00,00
Terraço	00,00	00,00	00,00	15,26	00,00	26,78	00,00	00,00
TOTAIS	548,46	980,78	715,81	77,81	164,12	210,76	265,34	12,42

LEGENDA LUMINÁRIAS

		Total no Pav.
	Luminária de embutir com corpo em chapa de aço com pintura eletrostática na cor branca, com refletor e aletas parabólicas em alumínio anodizado de alto brilho para 2 lâmpadas tubelight LED 21 W Ref 2510 - Itaim ou equivalente.	06
	Luminária de embutir blindada em alumínio, na cor branca, com difusor prismática para duas lâmpadas fluorescentes T8 de 32W Ref. LPT200 - Itaim ou equivalente.	00
	Luminária quadrada (625mmx625mm) de embutir em alumínio com pintura eletrostática na cor branca, com difusor em acrílico, para lâmpada LED 40W Ref. RLL 162 GE ou equivalente.	00
	Luminária de embutir em alumínio, circular, com pintura eletrostática na cor branca e refletor em alumínio repuxado e anodizado brilhante com acabamento de alta refletância e difusor em acrílico translúcido para lâpada LED 23W, Ref. Âmbar LED++ Itaim ou equivalente	30
	Luminária quadrada (190x190mm) de embutir para duas lâmpadas fluorescentes compactas de 26W, com difusor em alumínio, Ref.1271 Bellaluce ou equivalente.	27
	Luminária quadrada (110mmx110mm) de embutir em alumínio, com pintura eletrostática na cor branca, com foco fixo e recuado, para lâmpada PAR 20, Ref. 1085-1 FR Bellaluce ou equivalente.	51
	Arandela quadrada (240mmx240mm) em alumínio, na cor branca, para lâmpada halógena 150W, com 2 faixos abertos, Ref. BL8055 Bellaluce ou equivalente, instalada a 1,80m.	26
	Arandela com difusor em acrílico leitoso para uma lâmpada fluorescente 32W Ref. AR-201-2, Bastone, Bella Itália ou equivalente, instalada a 1,63cm.	11
	Lâmpada tubular T8 DE 32W para sanca de gesso.	36
	Arandela tipo com corpo e grade frontal em alumínio fundido na cor branca para lâmpada fluorescente compacta 20W instalada a 1,80m de altura, Ref. Apuá - Itaim ou equivalente.	01
	Arandela tipo tubo quadrada (H150mmxL100mmxP100mm) lisa na cor branca para lâmpada LED 3W Ref. Pingo G9 ou equivalente, instalada a 1,80m de altura.	08
	Luminária circular de embutir no piso em alumínio, na cor preta, hermeticamente fechada com vidro plano temperado resistente a choques, aro e parafusos de fixação em inox para lâmpada de vapor metálico 35W, Ref. Ipebá S - Itaim ou equivalente	00
	Globo esférico de vidro leitoso Ø 300mm para lâmpada LED 13W	00
	Luminária pendente circular Ø 706mm para oito lâmpadas fluorescentes de 23W Ref. Sushi Newline ou equivalente.	01
	Luminária de sobrepor em alumínio, na cor branca, contra vandalismo, com tela perfurada, para 2 lâmpadas fluorescente de 16W Ref. PL251 Prolumi ou equivalente.	02
	Luminária Spot direcionável em alumínio, na cor branca, para lâmpada vapor metálico PAR 30, Ref. Rodes - Itaim ou equivalente.	00
	Trilho eletrificado na cor branca com spots direcionáveis em alumínio na cor branca para lâmpada PAR 20 LED 25W Ref. RK12001 Reka ou equivalente.	24
	Avisador visual de emergência	02

RESERVADO PARA APROVAÇÕES

ALTERAÇÃO	DATA	ASSUNTO
02	18.01.2026	Atualização do Projeto Nova Licitação - COPF
01	18.02.15	REVISÃO

MEC - UFPEL - PROPLAD

PRÓ-REITORIA DE PLANEJAMENTO E DESENVOLVIMENTO

COORDENADORIA DE OBRAS E PLANEJAMENTO FÍSICO

Rua Gomes Carneiro nº1 - PELOTAS - RS - FONE: (53)3921 1201 E-MAIL: copf@ufpel.edu.br

Obra: GRANDE HOTEL
REFORMA E RESTAURO DA EDIFICAÇÃO

Prancha: 58/85-R01

Endereço: PRAÇA CORONEL PEDRO OSÓRIO, Nº 51 - PELOTAS - RIO GRANDE DO SUL

Projeto: PROJETO EXECUTIVO

Planta: PLANTA DE FORRO - 2º PAVIMENTO

Escala: 1/75

Data: FEVEREIRO / 2015

Identificação do desenho: PR 58 Gh Exeforro 2º Pav.dwg

Autores do Projeto:
Arq. Vlademir Roman CAU A 12686-1 RRT 2775319
Arq. Rodrigo Poltosi Gomes de Jesus CAU A 38793-2 RRT 2692423
Arq. Katiele Tanise Radünz CAU A 95738-0 RRT 2760122
Colaboradores do Projeto:
Acad. Brunna Krambauer Acad. Rafael Puig



Planta de Forro-3º pavimento

Escala 1/75

TIPOS DE FORRO

1. Laje aparente original em tijolo Armado (sem forro) pintado com tinta acrílica na cor branco neve, Ref. Suvinil ou equivalente.

2. Forro de Gesso com pintura com tinta PVA na cor branco neve, Ref. Suvinil ou equivalente.

3. Forro Modulado de Fibra Mineral 62,5mm x 62,5mm Armstrong - Modelo Dune, ou equivalente, na cor branco com sistema de suspensão tipo "T".

4. Forro original de estuque pintado com tinta latéx na cor branco neve

5. Vidro de protação solar baixo-emissivo, incolor, laminado 8mm (4+4mm) Ref. Cool Lite SKN CEBRACE, ou equivalente.

6. Laje aparente pintada com tinta acrílico na cor branco neve, Ref. Suvinil ou equivalente.

7. Forro modular de gesso revestido a quente com película rígida de PVC na cor branca, com sistema de suspensão tipo "T".

8. Forro e placa de gesso acartonado dupla - RF 120min.

QUADRO DE ÁREAS DOS FORROS (m²)

Pavimentos / Tipo de Forro	01	02	03	04	05	06	07	08
Subsolo	00,00	47,78	273,29	0,00	00,00	51,64	162,24	12,42
Pavimento Térreo	257,93	123,58	37,70	13,39	00,00	23,06	00,00	00,00
2º Pavimento_tipo	152,13	313,22	51,67	13,65	00,00	31,30	00,00	00,00
3º Pavimento_tipo	138,40	347,49	40,24	16,40	00,00	35,33	00,00	00,00
4º Pavimento_tipo	00,00	148,65	312,91	0,00	164,12	42,65	103,01	00,00
Terraço	00,00	00,00	00,00	15,26	00,00	26,78	00,00	00,00
TOTAIS	548,46	980,78	715,81	58,70	164,12	210,76	265,34	12,42

LEGENDA LUMINÁRIAS		Total no Pav.
	Luminária de embutir com corpo em chapa de aço com pintura eletrostática na cor branca, com refletor e aletas parabólicas em alumínio anodizado de alto brilho para 2 lâmpadas tubelight LED 21 W Ref 2510 - Itaim ou equivalente.	06
	Luminária de embutir blindada em alumínio, na cor branca, com difusor prismática para duas lâmpadas fluorescentes T8 de 32W Ref. LPT200 - Itaim ou equivalente.	00
	Luminária quadrada (625mmx625mm) de embutir em alumínio com pintura eletrostática na cor branca, com difusor em acrílico, para lâmpada LED 40W Ref. RLL 162 GE ou equivalente.	00
	Luminária de embutir em alumínio, circular, com pintura eletrostática na cor branca e refletor em alumínio repuxado e anodizado brilhante com acabamento de alta refletância e difusor em acrílico translúcido para lâpada LED 23W, Ref. Âmbar LED++ Itaim ou equivalente	30
	Luminária quadrada (190x190mm) de embutir para duas lâmpadas fluorescentes compactas de 26W, com difusor em alumínio, Ref.1271 Bellaluce ou equivalente.	31
	Luminária quadrada (110mmx110mm) de embutir em alumínio, com pintura eletrostática na cor branca, com foco fixo e recuado, para lâmpada PAR 20, Ref. 1085-1 FR Bellaluce ou equivalente.	57
	Arandela quadrada (240mmx240mm) em alumínio, na cor branca, para lâmpada halógena 150W, com 2 faixos abertos, Ref. BL8055 Bellaluce ou equivalente, instalada a 1,80m.	30
	Arandela com difusor em acrílico leitoso para uma lâmpada fluorescente 32W Ref. AR-201-2, Bastone, Bella Itália ou equivalente, instalada a 1,63cm.	13
	Lâmpada tubular T8 DE 32W para sanca de gesso.	44
	Arandela tipo com corpo e grade frontal em alumínio fundido na cor branca para lâmpada fluorescente compacta 20W instalada a 1,80m de altura, Ref. Apuã - Itaim ou equivalente.	01
	Arandela tipo tubo quadrada (H150mmxL100mmxP100mm) lisa na cor branca para lâmpada LED 3W Ref. Pingo G9 ou equivalente, instalada a 1,80m de altura.	08
	Luminária circular de embutir no piso em alumínio, na cor preta, hermeticamente fechada com vidro plano temperado resistente a choques, aro e parafusos de fixação em inox para lâmpada de vapor metálico 35W, Ref. Ipebá S - Itaim ou equivalente	00
	Globo esférico de vidro leitoso Ø 300mm para lâmpada LED 13W	00
	Luminária pendente circular Ø 706mm para oito lâmpadas fluorescentes de 23W Ref. Sushi Newline ou equivalente.	01
	Luminária de sobrepor em alumínio, na cor branca, contra vandalismo, com tela perfurada, para 2 lâmpadas fluorescente de 16W Ref. PL251 Prolumi ou equivalente.	02
	Luminária Spot direcionável em alumínio, na cor branca, para lâmpada vapor metálico PAR 30, Ref. Rodes - Itaim ou equivalente.	00
	Trilho eletrificado na cor branca com spots direcionáveis em alumínio na cor branca para lâmpada PAR 20 LED 25W Ref. RK12001 Reka ou equivalente.	00
	Avisador visual de emergência	02

RESERVADO PARA APROVAÇÕES

ALTERAÇÃO	DATA	ASSUNTO
02	18.01.26	Atualização Projeto Nova Licitação - COPF
01	18.02.15	REVISÃO

MEC - UFPEL - PROPLAD

PRÓ-REITORIA DE PLANEJAMENTO E DESENVOLVIMENTO

COORDENADORIA DE OBRAS E PLANEJAMENTO FÍSICO

Rua Gomes Carneiro nº1 - PELOTAS - RS - FONE: (53)3921 1201 E-MAIL: copf@ufpel.edu.br

Obra:
GRANDE HOTEL
REFORMA E RESTAURO DA EDIFICAÇÃO

Prancha:
59/85-R01

Endereço:
PRAÇA CORONEL PEDRO OSÓRIO, Nº 51 - PELOTAS - RIO GRANDE DO SUL

Projeto:
PROJETO EXECUTIVO


Planta:
PLANTA DE FORRO - 3º PAVIMENTO

Escala: 1/75

Data: FEVEREIRO/ 2015

Identificação do desenho:
PR 59 GHExForro 3º Pav.dwg

Autores do Projeto:
Arq. Vlademir Roman CAU A 12686-1 RRT 2775319
Arq. Rodrigo Poitosi Gomes de Jesus CAU A 38793-2 RRT 2692423
Arq. Katiele Tanise Radünz CAU A 95738-0 RRT 2760122
Colaboradores do Projeto:
Acad. Brunna Kronbauer Acad. Rafael Puig

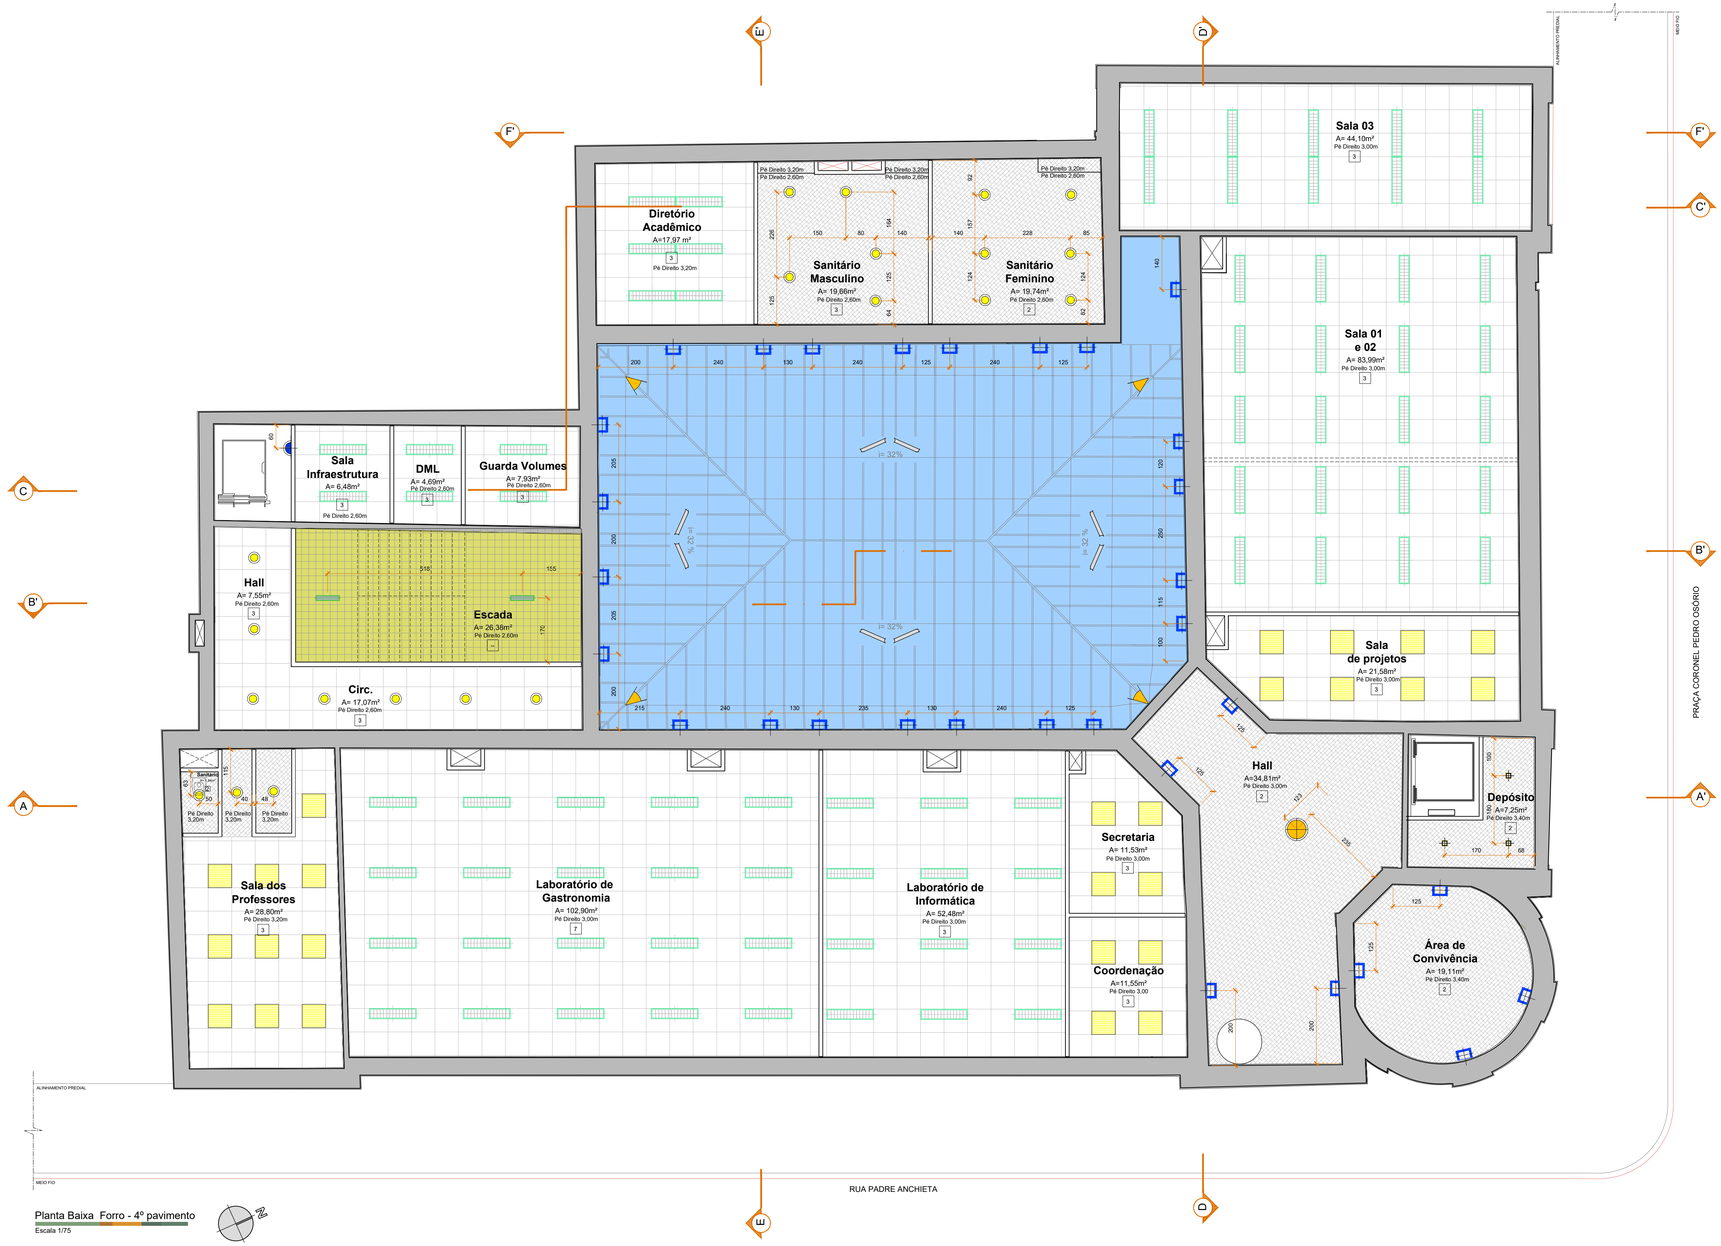

Planta Baixa Forro - 4º pavimento

Escala 1/75

TIPOS DE FORRO

1. Laje aparente original em tijolo Armado (sem forro) pintado com tinta acrílica na cor branco neve, Ref. Suvinil ou equivalente.
2. Forro de Gesso com pintura com tinta PVA na cor branco neve, Ref. Suvinil ou equivalente.
3. Forro Modulado de Fibra Mineral 62,5mm x 62,5mm Armstrong - Modelo Dune, ou equivalente, na cor branco com sistema de suspensão tipo "T".
4. Forro original de estuque pintado com tinta latéx na cor branco neve
5. Vidro de protação solar baixo-emissivo, incolor, laminado 8mm (4+4mm) Ref. Cool Lite SKN CEBRACE, ou equivalente.
6. Laje aparente pintada com tinta acrílico na cor branco neve, Ref. Suvinil ou equivalente.
7. Forro modular de gesso revestido a quente com película rígida de PVC na cor branca, com sistema de suspensão tipo "T".
8. Forro de placa de gesso acartonado RF dupla - resistente ao fogo 120min

QUADRO DE ÁREAS DOS FORROS (m²)

Pavimentos / Tipo de Forro	01	02	03	04	05	06	07	08
Subsolo	00,00	47,78	273,29	0,00	00,00	51,64	162,24	12,42
Pavimento Térreo	257,93	123,58	37,70	13,39	00,00	23,06	00,00	00,00
2º Pavimento_tipo	152,13	313,22	51,67	13,65	00,00	31,30	00,00	00,00
3º Pavimento_tipo	138,40	347,49	40,24	16,40	00,00	35,33	00,00	00,00
4º Pavimento_tipo	00,00	148,65	312,91	00,00	164,12	42,65	103,01	00,00
Terraço	00,00	00,00	00,00	15,26	00,00	26,78	00,00	00,00
TOTAIS	548,46	980,78	715,81	58,70	164,12	210,76	265,34	12,42

LEGENDA LUMINÁRIAS		Total no Pav.
	Luminária de embutir com corpo em chapa de aço com pintura eletrostática na cor branca, com refletor e aletas parabólicas em alumínio anodizado de alto brilho para 2 lâmpadas tubelight LED 21 W Ref 2510 - Itaim ou equivalente.	74
	Luminária de embutir blindada em alumínio, na cor branca, com difusor prismática para duas lâmpadas fluorescentes T8 de 32W Ref. LPT200 - Itaim ou equivalente.	00
	Luminária quadrada (625mmx625mm) de embutir em alumínio com pintura eletrostática na cor branca, com difusor em acrílico, para lâmpada LED 40W Ref. RLL 162 GE ou equivalente.	26
	Luminária de embutir em alumínio, circular, com pintura eletrostática na cor branca e refletor em alumínio repuxado e anodizado brilhante com acabamento de alta refletância e difusor em acrílico translúcido para lâpada LED 23W, Ref. Âmbar LED++ Itaim ou equivalente	21
	Luminária quadrada (190x190mm) de embutir para duas lâmpadas fluorescentes compactas de 26W, com difusor em alumínio, Ref.1271 Bellaluce ou equivalente.	03
	Luminária quadrada (110mmx110mm) de embutir em alumínio, com pintura eletrostática na cor branca, com foco fixo e recuado, para lâmpada PAR 20, Ref. 1085-1 FR Bellaluce ou equivalente.	00
	Arandela quadrada (240mmx240mm) em alumínio, na cor branca, para lâmpada halógena 150W, com 2 faixos abertos, Ref. BL8055 Bellaluce ou equivalente, instalada a 1,80m.	00
	Arandela com difusor em acrílico leitoso para uma lâmpada fluorescente 32W Ref. AR-201-2, Bastone, Bella Itália ou equivalente, instalada a 1,63cm.	00
	Lâmpada tubular T8 DE 32W para sanca de gesso.	00
	Arandela tipo com corpo e grade frontal em alumínio fundido na cor branca para lâmpada fluorescente compacta 20W instalada a 1,80m de altura, Ref. Apuã - Itaim ou equivalente.	01
	Arandela tipo tubo quadrada (H150mmxL100mmxP100mm) lisa na cor branca para lâmpada LED 3W Ref. PIngo G9 ou equivalente, instalada a 1,80m de altura.	31
	Luminária circular de embutir no piso em alumínio, na cor preta, hermeticamente fechada com vidro plano temperado resistente a choques, aro e parafusos de fixação em inox para lâmpada de vapor metálico 35W, Ref. Ipebá S - Itaim ou equivalente	00
	Globo esférico de vidro leitoso Ø 300mm para lâmpada LED 13W	00
	Luminária pendente circular Ø 706mm para oito lâmpadas fluorescentes de 23W Ref. Sushi Newline ou equivalente.	01
	Luminária de sobrepor em alumínio, na cor branca, contra vandalismo, com tela perfurada, para 2 lâmpadas fluorescente de 16W Ref. PL251 Prolumi ou equivalente.	02
	Luminária Spot direcionável em alumínio, na cor branca, para lâmpada vapor metálico PAR 30, Ref. Rodes - Itaim ou equivalente.	04
	Trilho eletrificado na cor branca com spots direcionáveis em alumínio na cor branca para lâmpada PAR 20 LED 25W Ref. RK12001 Reka ou equivalente.	00
	Avisador visual de emergência	00
	Luminária de embutir blindada em alumínio, na cor branca, com difusor prismática para duas lâmpadas fluorescentes T5 de 28W Ref. LPT200 - Itaim ou equivalente.	00

RESERVADO PARA APROVAÇÕES

ALTERAÇÃO	DATA	ASSUNTO
03	06.01.25	Atualização do projeto Nova Licitação - COPF
02	06.03.15	AJUSTES DE GRAFICAÇÃO
01	18.02.15	REVISÃO

MEC - UFPEL - PROPLAD
PRÓ-REITORIA DE PLANEJAMENTO E DESENVOLVIMENTO
COORDENADORIA DE OBRAS E PLANEJAMENTO FÍSICO
Rua Gomes Carneiro nº1 - PELOTAS - RS - FONE: (53)3921 1201 E-MAIL: copf@ufpel.edu.br

Obra: GRANDE HOTEL
REFORMA E RESTAURO DA EDIFICAÇÃO

Prancha: 60/85-R02

Endereço: PRAÇA CORONEL PEDRO OSÓRIO, Nº 51 - PELOTAS - RIO GRANDE DO SUL


Projeto: PROJETO EXECUTIVO

Planta: PLANTA DE FORRO - 4º PAVIMENTO

Escala: 1/75 Data: FEVEREIRO/2015

Identificação do desenho: PR_60 GHExeForro 4º Pav.dwg

Autores do Projeto:
Arq. Vlademir Román CAU A 12686-1 RRT 27753119
Arq. Rodrigo Poitevi Gomes de Jesus CAU A 38793-2 RRT 2692423
Arq. Katiele Tanse Radünz CAU A 95738-0 RRT 27601122
Colaboradores do Projeto:
Acad. Brunna Kronbauer Acad. Rafael Puig

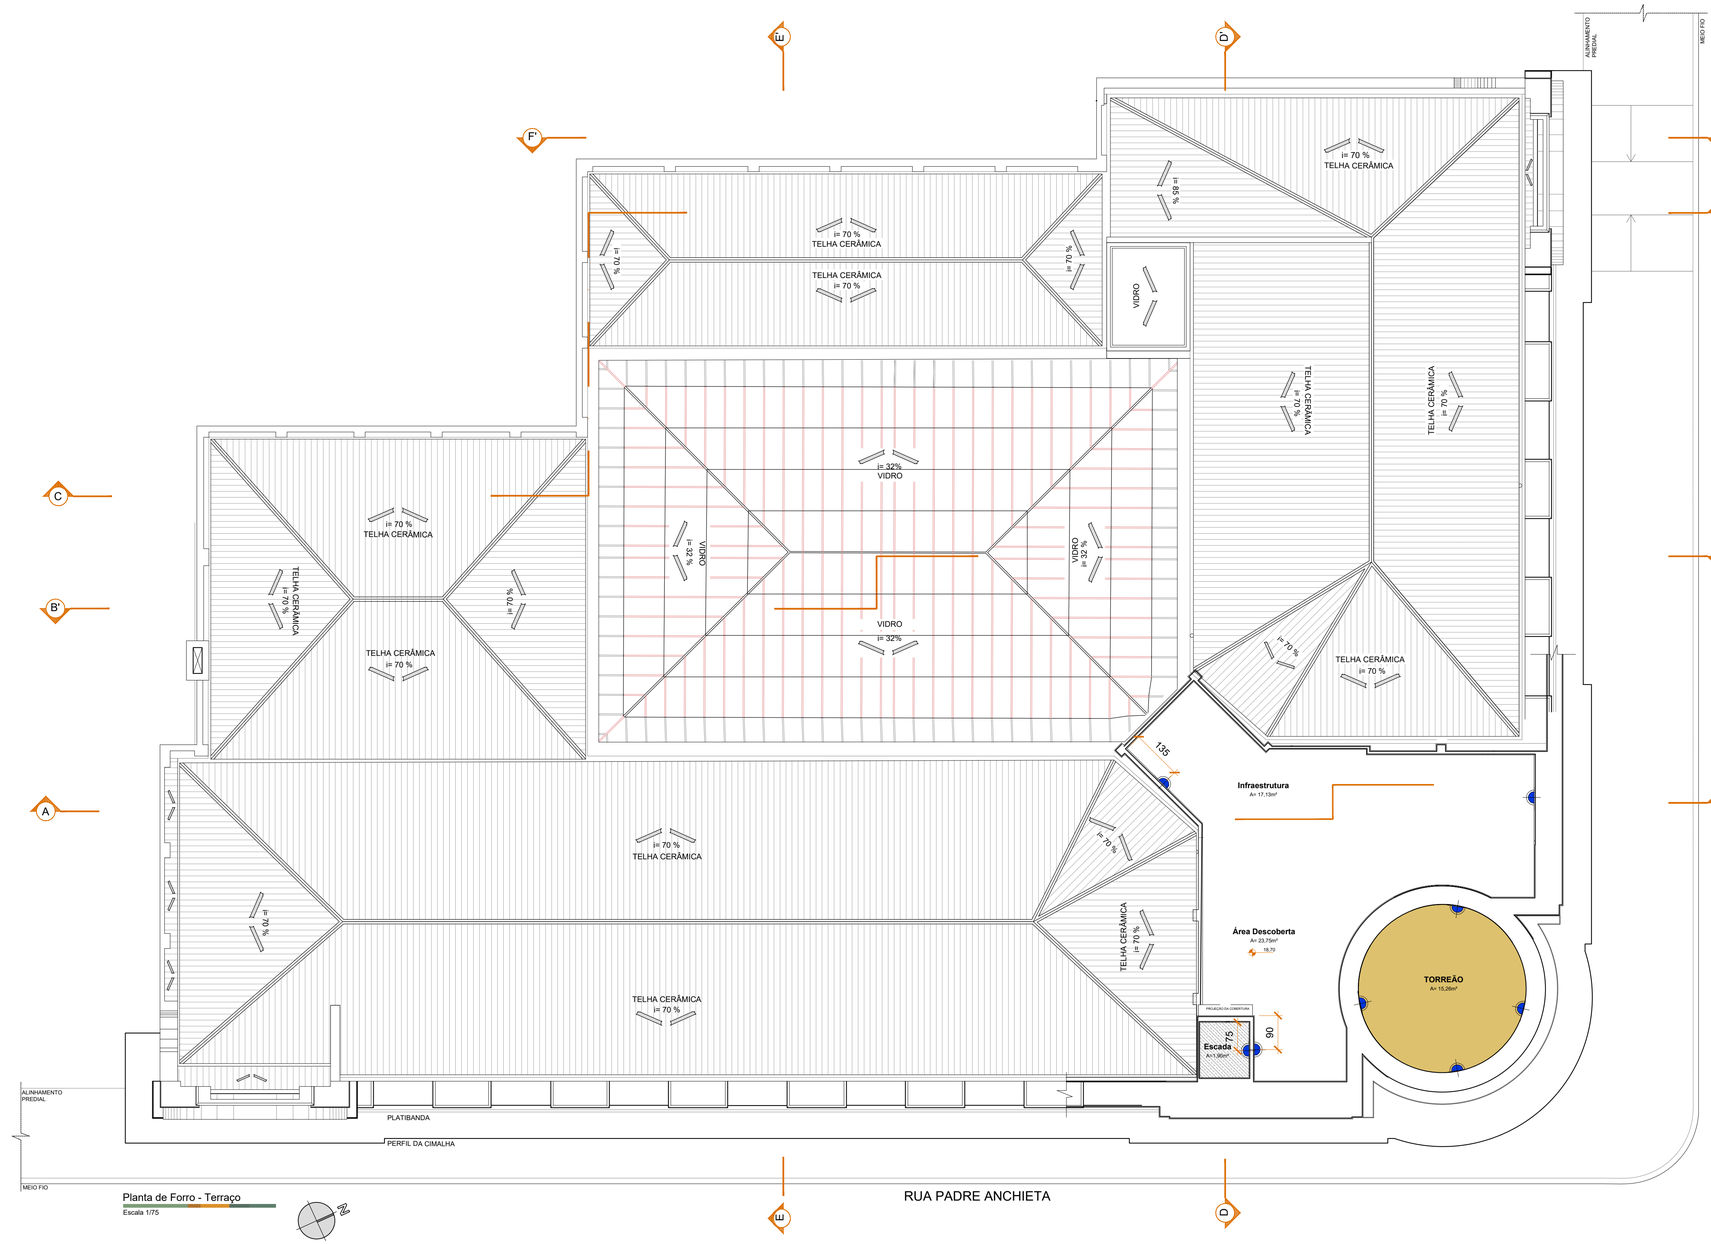

Planta de Forro - Terraço

Escala 1/75

TIPOS DE FORRO

1. Laje aparente original em tijolo Armado (sem forro) pintado com tinta acrílica na cor branco neve, Ref. Suvinil ou equivalente.

2. Forro de Gesso com pintura com tinta PVA na cor branco neve, Ref. Suvinil ou equivalente.

3. Forro Modulado de Fibra Mineral 62,5mm x 62,5mm Armstrong - Modelo Dune, ou equivalente, na cor branco com sistema de suspensão tipo "T".

4. Forro original de estuque pintado com tinta latéx na cor branco neve

5. Vidro de protação solar baixo-emissivo, incolor, laminado 8mm (4+4mm) Ref. Cool Lite SKN CEBRACE, ou equivalente.

6. Laje aparente pintada com tinta acrílico na cor branco neve, Ref. Suvinil ou equivalente.

7. Forro modular de gesso revestido a quente com película rígida de PVC na cor branca, com sistema de suspensão tipo "T".

8. Painel Térmico - 10cm - conforme fornecedor da câmara fria

QUADRO DE ÁREAS DOS FORROS (m²)

Pavimentos / Tipo de Forro	01	02	03	04	05	06	07	08
Subsolo	00,00	47,78	273,29	0,00	00,00	51,64	162,24	12,42
Pavimento Térreo	257,93	123,58	37,70	13,39	00,00	23,06	00,00	00,00
2º Pavimento_tipo	152,13	313,22	51,67	13,65	00,00	31,30	00,00	00,00
3º Pavimento_tipo	138,40	347,49	40,24	16,40	00,00	35,33	00,00	00,00
4º Pavimento_tipo	00,00	148,65	312,91	0,00	164,12	42,65	103,01	00,00
Terraço	00,00	00,00	00,00	15,26	00,00	26,78	00,00	00,00
TOTAIS	548,46	980,78	715,81	58,70	164,12	210,76	265,34	12,42

LEGENDA LUMINÁRIAS		Total no Pav.
	Luminária de embutir com corpo em chapa de aço com pintura eletrostática na cor branca, com refletor e aletas parabólicas em alumínio anodizado de alto brilho para 2 lâmpadas tubelight LED 21 W Ref 2510 - Itaim ou equivalente.	00
	Luminária de embutir blindada em alumínio, na cor branca, com difusor prismática para duas lâmpadas fluorescentes T8 de 32W Ref. LPT200 - Itaim ou equivalente.	00
	Luminária quadrada (625mmx625mm) de embutir em alumínio com pintura eletrostática na cor branca, com difusor em acrílico, para lâmpada LED 40W Ref. RLL 162 GE ou equivalente.	00
	Luminária de embutir em alumínio, circular, com pintura eletrostática na cor branca e refletor em alumínio repuxado e anodizado brilhante com acabamento de alta refletância e difusor em acrílico translúcido para lâpada LED 23W, Ref. Âmbar LED++ Itaim ou equivalente	00
	Luminária quadrada (190x190mm) de embutir para duas lâmpadas fluorescentes compactas de 26W, com difusor em alumínio, Ref.1271 Bellaluce ou equivalente.	00
	Luminária quadrada (110mmx110mm) de embutir em alumínio, com pintura eletrostática na cor branca, com foco fixo e recuado, para lâmpada PAR 20, Ref. 1085-1 FR Bellaluce ou equivalente.	00
	Arandela quadrada (240mmx240mm) em alumínio, na cor branca, para lâmpada halógena 150W, com 2 faixos abertos, Ref. BL8055 Bellaluce ou equivalente, instalada a 1,80m.	00
	Arandela com difusor em acrílico leitoso para uma lâmpada fluorescente 32W Ref. AR-201-2, Bastone, Bella Itália ou equivalente, instalada a 1,63cm.	00
	Lâmpada tubular T8 DE 32W para sanca de gesso.	00
	Arandela tipo com corpo e grade frontal em alumínio fundido na cor branca para lâmpada fluorescente compacta 20W instalada a 1,80m de altura, Ref. Apuã - Itaim ou equivalente.	09
	Arandela tipo tubo quadrada (H150mmxL100mmxP100mm) lisa na cor branca para lâmpada LED 3W Ref. PIngo G9 ou equivalente, instalada a 1,80m de altura.	00
	Luminária circular de embutir no piso em alumínio, na cor preta, hermeticamente fechada com vidro plano temperado resistente a choques, aro e parafusos de fixação em inox para lâmpada de vapor metálico 35W, Ref. Ipebá S - Itaim ou equivalente	00
	Globo esférico de vidro leitoso Ø 300mm para lâmpada LED 13W	00
	Luminária pendente circular Ø 706mm para oito lâmpadas fluorescentes de 23W Ref. Sushi Newline ou equivalente.	00
	Luminária de sobrepor em alumínio, na cor branca, contra vandalismo, com tela perfurada, para 2 lâmpadas fluorescente de 16W Ref. PL251 Prolumi ou equivalente.	00
	Luminária Spot direcionável em alumínio, na cor branca, para lâmpada vapor metálico PAR 30, Ref. Rodes - Itaim ou equivalente.	00
52 25 52	Trilho eletrificado na cor branca com spots direcionáveis em alumínio na cor branca para lâmpada PAR 20 LED 25W Ref. RK12001 Reka ou equivalente.	00
	Avisador visual de emergência	00
	Luminária de embutir blindada em alumínio, na cor branca, com difusor prismática para duas lâmpadas fluorescentes T5 de 28W Ref. LPT200 - Itaim ou equivalente.	00

RESERVADO PARA APROVAÇÕES

ALTERAÇÃO	DATA	ASSUNTO
R03	06.01.2026	Atualização do projeto Nova Licitação - COPF
R02	06.03.2015	Ajustes de Graficação
R01	18.02.2015	Revisão

MEC - UFPEL - PROPLAD

PRÓ-REITORIA DE PLANEJAMENTO E DESENVOLVIMENTO

COORDENADORIA DE OBRAS E PLANEJAMENTO FÍSICO

Rua Gomes Carneiro nº1 - PELOTAS - RS - FONE: (53)3921 1201 E-MAIL: copf@ufpel.edu.br

Obra:
GRANDE HOTEL
REFORMA E RESTAURO DA EDIFICAÇÃO

Pranchа:
61/85-R02

Endereço:
PRAÇA CORONEL PEDRO OSÓRIO, Nº 51 - PELOTAS - RIO GRANDE DO SUL

Projeto:
PROJETO EXECUTIVO

Planta:
PLANTA DE FORRO - TERRAÇO

Escala: 1/75

Data: FEVEREIRO/2015

Identificação do desenho:
PR 61 GH ExeForroTerraco.dwg

Autores do Projeto:
Arq. Vlademir Roman CAU A 12686-1 RRT 2775319
Arq. Rodrigo Poitos Gomes de Jesus CAU A 38793-2 RRT 2692423
Arq. Katiele Tanise Radünz CAU A 95738-0 RRT 2760122

Colaboradores do Projeto:
Acad. Bruna Kronbauer Acad. Rafael Puig