

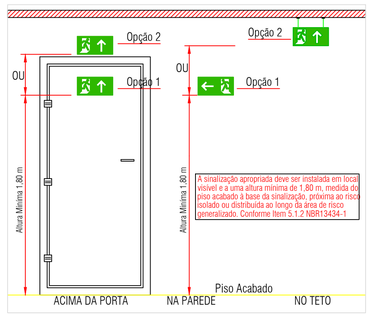



2 DETALHAMENTO - INSTALAÇÃO DE SINALIZAÇÃO
Sem Escala

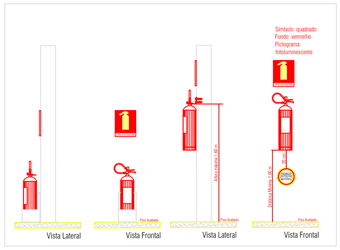

3 DETALHAMENTO - INSTALAÇÃO DE EXTINTORES
Sem Escala

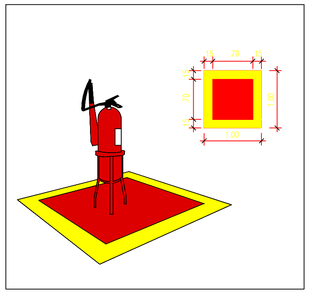


4 DETALHAMENTO - SINAL. DE PISO EXTINTORES
Sem Escala

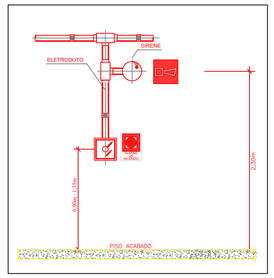

5 DETALHAMENTO - SINAL. SIST. DE ALARME
Sem Escala

CLASSIFICAÇÃO DA OCUPAÇÃO / USO SEGUNDO O DECRETO ESTADUAL N° 51.803 DE 10 DE SETEMBRO DE 2014.	
ÁREA DE MAIOR PAVIMENTO	876,31 m²
ÁREA TOTAL CONSTRUÍDA	4.300,00m²
ALTURA ASCENDENTE	0,00 metros
ALTURA DESCENDENTE	14,45 metros
GRUPO	B - E
OCUPAÇÃO / USO	Serviços de hospedagem - Educacional e cultura física
DIVISÃO	B-1 e E-1
DESCRIÇÃO DA ATIVIDADE	Hotéis / Educação superior - pós-graduação e extensões
CNAE	5510-8/01 - 8533-3/00
CARGA DE INCÊNDIO EM MJ/m²	500 - 300 MJ/m²
POPULAÇÃO DO PAV. DE MAIOR POPULAÇÃO	205 PESSOAS
POPULAÇÃO TOTAL	380 PESSOAS
CARACTERÍSTICA CONSTRUTIVA	TIPO Y

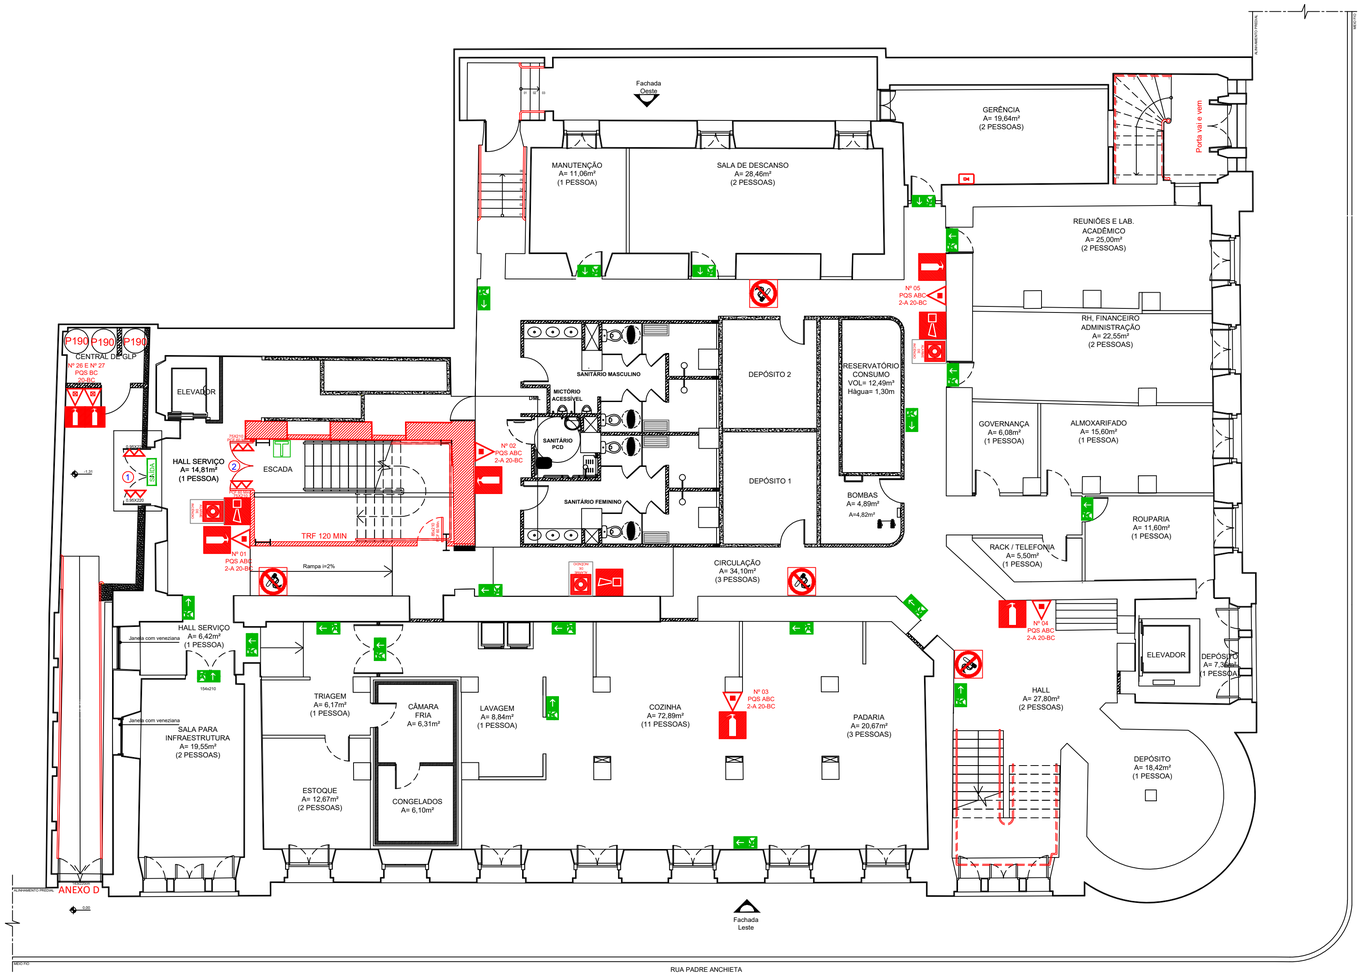

1 PLANTA BAIXA - TÉRREO NÍVEL 1
Escala:1/100

ALTERAÇÕES ESQUADRIAS	
1	ACRÉSCIMO DE BARRA ANTIPÂNICO
2	ACRÉSCIMO DE BARRA ANTIPÂNICO
3	REMOÇÃO DE ESQUADRIA
4	TROCA DE PORTA DE ABRIR DUAS FOLHAS PCF60 1,50X2,10 POR PORTA DE ABRIR SIMPLES UMA FOLHA 1,10X2,10
5	TROCA DE PORTA DE ABRIR DUAS FOLHAS PCF60 1,50X2,10 POR PORTA DE ABRIR SIMPLES UMA FOLHA 1,10X2,10
6	CONTRUÇÃO DE RECUO NA PAREDE PARA POSSIBILITAR A INVERSÃO DO SENTIDO DE ABERTURA DA PORTA
7	CONTRUÇÃO DE RECUO NA PAREDE PARA POSSIBILITAR A INVERSÃO DO SENTIDO DE ABERTURA DA PORTA
	TOTAL 7

TÉRREO NÍVEL 01			
SINALIZAÇÕES			
SÍMBOLO	IMAGEM	DESCRIÇÃO	QUANTIDADE
	T 1 2	SINALIZAÇÃO DE PAVIMENTO	01 UNIDADE
		SINALIZAÇÃO DE PROIBIDO FUMAR	04 UNIDADES
		SINALIZAÇÃO DE INDICAÇÃO DE SENTIDO DE SAÍDA - ESQUERDA OU DIREITA	11 UNIDADES
		SINALIZAÇÃO DE INDICAÇÃO DE SAÍDA PONTUAL A SER FIXADA ACIMA DA PORTA	09 UNIDADES
		SINALIZAÇÃO DE INDICAÇÃO DE ROTA DE FUGA EM ESCADA - ESQUERDA OU DIREITA	00 UNIDADES
	SAÍDA	SINALIZAÇÃO DE SAÍDA FINAL	01 UNIDADE
		SINALIZAÇÃO DE AVISADOR SONORO	03 UNIDADES
		SINALIZAÇÃO DE ACIONADOR MANUAL DE ALARME DE INCÊNDIO	03 UNIDADES
		SINALIZAÇÃO DE EXTINTOR DE INCÊNDIO	07 UNIDADES

OBS.: A sinalização apropriada deve ser instalada em local visível e a uma altura mínima de 1,80 m, medida do piso acabado à base da sinalização, próxima ao risco isolado ou distribuída ao longo da área de risco generalizado. Conforme Item **5.1.2 NBR**13434-1

REVISÃO	2		
REVISÃO	1		
EMISSÃO INICIAL	*	ABRIL 2021	

MEC - UFPEL - PROPLAN
PRÓ-REITORIA DE PLANEJAMENTO E DESENVOLVIMENTO
COORDENADORIA DE DESENVOLVIMENTO DO PLANO DIRETOR

OS / SEI: 05/2020

OBRA / ENDEREÇO:
GRANDE HOTEL - UFPEL
PÇA CEL PEDRO OSÓRIO, Nº 51, CENTRO - PELOTAS - RS

PROJETO: PROJETO DE PPCI

ETAPA: PROJETO LEGAL

DESCRIÇÃO: GRANDE HOTEL - UFPEL

CÓDIGO UFPEL: --------

PRANCHA N°: 01/10

ESCALA: INDICADA

DATA: 28/04/2021

PPCI

HERBSTRITH ENGENHARIA
CNPJ: 30.710.868/0001- 46


DESENHO: JOSÉ RUAN HERBSTRITH DE LARA

RESPONSÁVEL TÉCNICO: JOSÉ RUAN HERBSTRITH DE LARA - ENG. CIVIL - CREA RS 214950

ARQUIVO: HOT21-R-IN-PE-PROJETOPPCI-R00


ASSINATURAS:
RESP. TÉCNICO
RESP. UFPEL

ART: 11208189

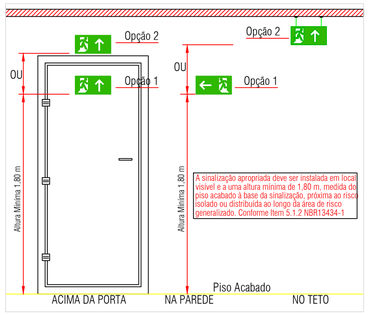


2 DETALHAMENTO - INSTALAÇÃO DE SINALIZAÇÃO

Sem Escala

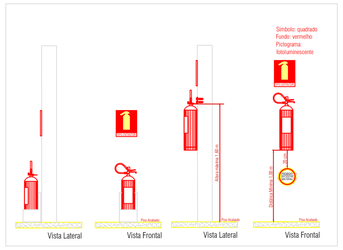


3 DETALHAMENTO - INSTALAÇÃO DE EXTINTORES

Sem Escala

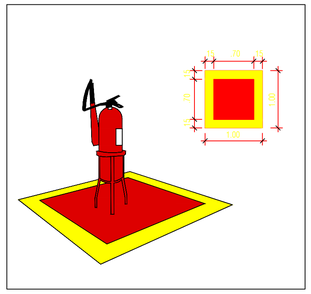

4 DETALHAMENTO - SINAL. DE PISO EXTINTORES

Sem Escala

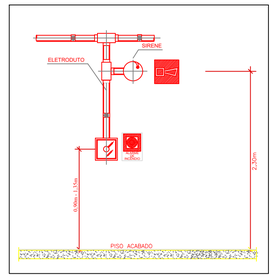


5 DETALHAMENTO - SINAL. SIST. DE ALARME

Sem Escala


TÉRREO NÍVEL 02			
SINALIZAÇÕES			
SÍMBOLO	IMAGEM	DESCRIÇÃO	QUANTIDADE
	T1 2	SINALIZAÇÃO DE PAVIMENTO	01 UNIDADE
		SINALIZAÇÃO DE PROIBIDO FUMAR	04 UNIDADES
		SINALIZAÇÃO DE INDICAÇÃO DE SENTIDO DE SAÍDA - ESQUERDA OU DIREITA	00 UNIDADES
		SINALIZAÇÃO DE INDICAÇÃO DE SAÍDA PONTUAL A SER FIXADA ACIMA DA PORTA	09 UNIDADES
		SINALIZAÇÃO DE INDICAÇÃO DE ROTA DE FUGA EM ESCADA - ESQUERDA OU DIREITA	02 UNIDADES
	SAÍDA	SINALIZAÇÃO DE SAÍDA FINAL	03 UNIDADES
		SINALIZAÇÃO DE AVISADOR SONORO	03 UNIDADES
		SINALIZAÇÃO DE ACIONADOR MANUAL DE ALARME DE INCÊNDIO	03 UNIDADES
		SINALIZAÇÃO DE EXTINTOR DE INCÊNDIO	05 UNIDADES

OBS.: A sinalização apropriada deve ser instalada em local visível e a uma altura mínima de 1,80 m, medida do piso acabado à base da sinalização, próxima ao risco isolado ou distribuída ao longo da área de risco generalizado. Conforme Item **5.1.2 NBR**13434-1

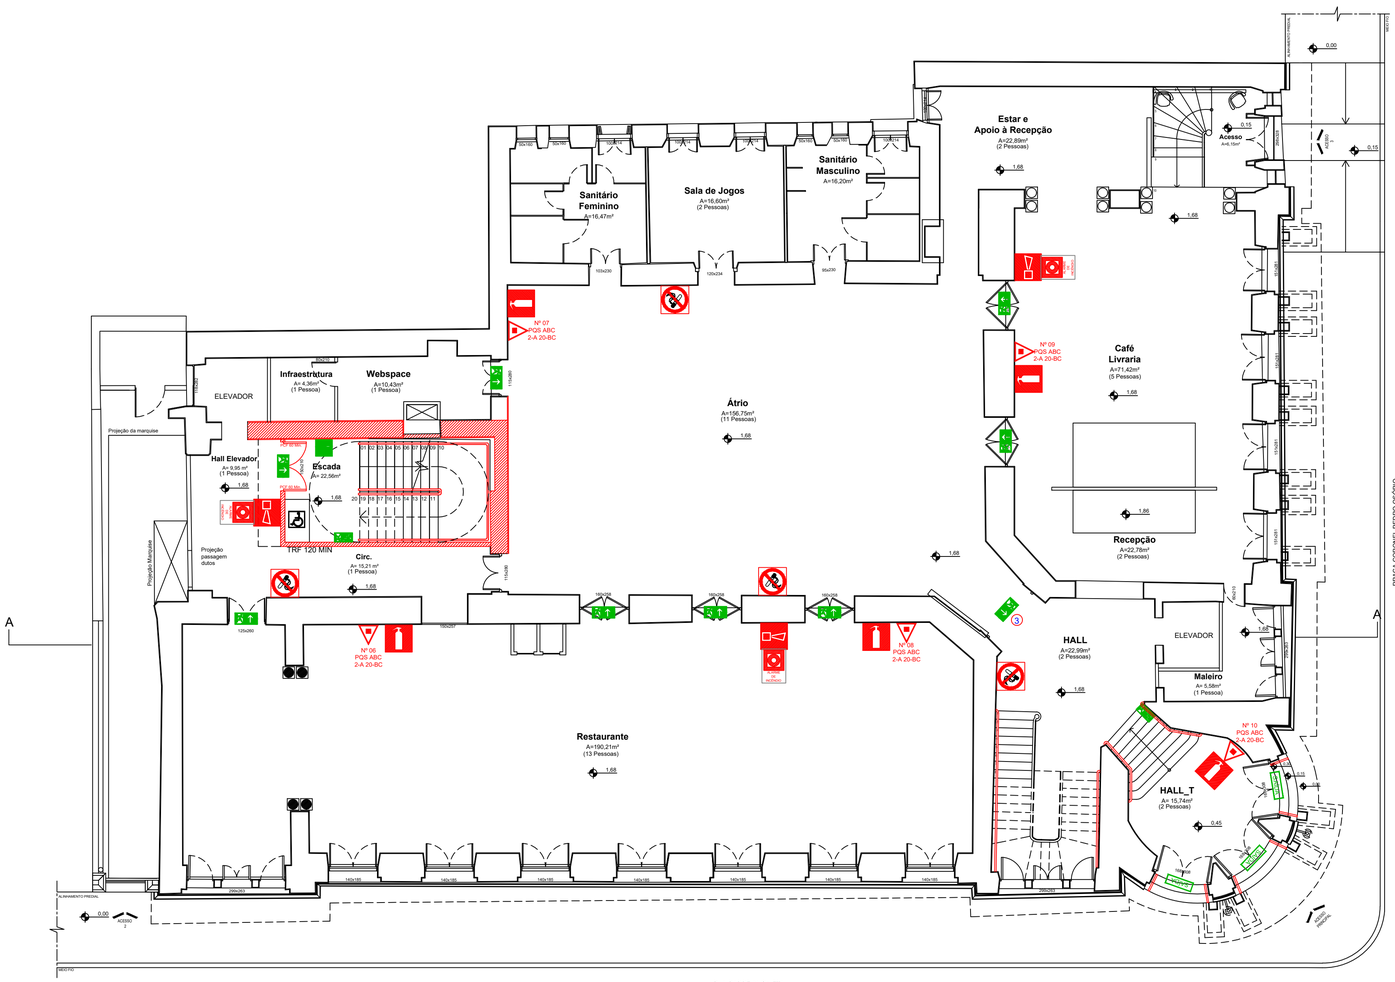


1 PLANTA BAIXA - TÉRREO NÍVEL 2

Escala:1/100

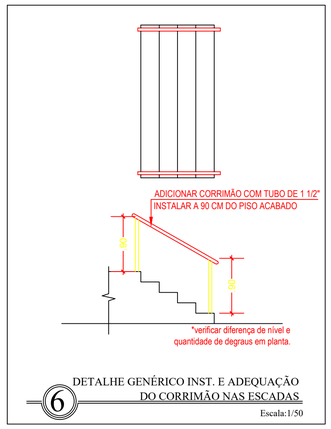


6 DETALHE GENÉRICO INST. E ADEQUAÇÃO DO CORRIMÃO NAS ESCADAS

Escala:1/50

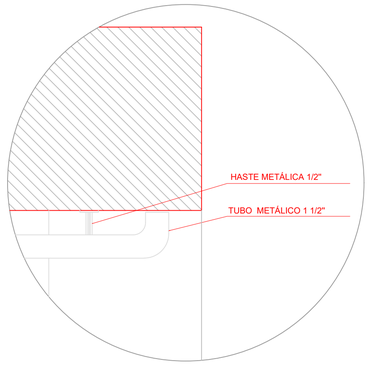

7 DETALHE 01 - CORRIMÃO

Escala:1/10

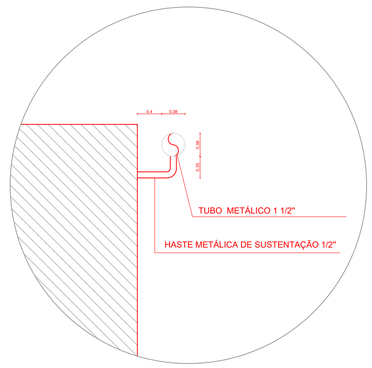

8 DETALHE 02 - CORRIMÃO

Escala:1/10

REVISÃO	2		
REVISÃO	1		
EMISSÃO INICIAL	*	ABRIL 2021	

MEC - UFPEL - PROPLAN
PRÓ-REITORIA DE PLANEJAMENTO E DESENVOLVIMENTO
COORDENADORIA DE DESENVOLVIMENTO DO PLANO DIRETOR

OBRA / ENDEREÇO:
GRANDE HOTEL - UFPEL
PÇA CEL PEDRO OSÓRIO, Nº 51, CENTRO - PELOTAS - RS


DESCRIÇÃO:
GRANDE HOTEL - UFPEL

HERBSTRITH ENGENHARIA
CNPJ: 30.710.868/0001- 46

RESPONSÁVEL TÉCNICO:
JOSÉ RUAN HERBSTRITH DE LARA - ENG. CIVIL - CREA RS 214950


ASSINATURAS:
RESP. TÉCNICO
RESP. UFPEL

OS / SEI: 05/2020
PROJETO: PROJETO DE PPCI
ETAPA: PROJETO LEGAL
CÓDIGO UFPEL: ---------
PRANCHA Nº: 02/10
ESCALA: INDICADA
DATA: 28/04/2021
PPCI
DESENHO: JOSÉ RUAN HERBSTRITH DE LARA
ARQUIVO: HOT21-R-IN-PE-PROJETOPPCI-R00
ART: 11208189

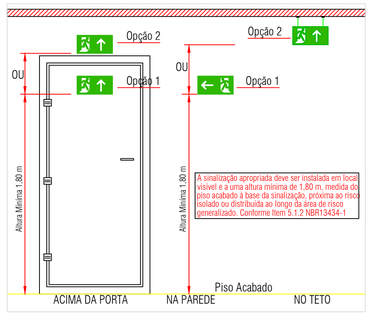


2 DETALHAMENTO - INSTALAÇÃO DE SINALIZAÇÃO

Sem Escala

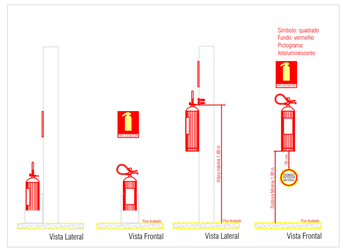


3 DETALHAMENTO - INSTALAÇÃO DE EXTINTORES

Sem Escala

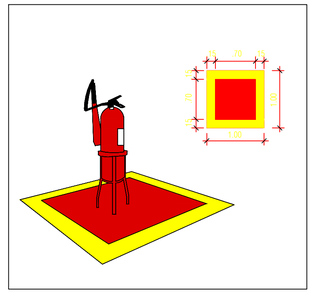

4 DETALHAMENTO - SINAL. DE PISO EXTINTORES

Sem Escala

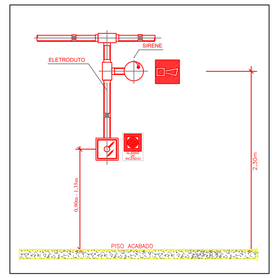


5 DETALHAMENTO - SINAL. SIST. DE ALARME

Sem Escala

SEGUNDO PAVIMENTO			
SINALIZAÇÕES			
SÍMBOLO	IMAGEM	DESCRIÇÃO	QUANTIDADE
	T 1 2	SINALIZAÇÃO DE PAVIMENTO	01 UNIDADE
		SINALIZAÇÃO DE PROIBIDO FUMAR	04 UNIDADES
		SINALIZAÇÃO DE INDICAÇÃO DE SENTIDO DE SAÍDA - ESQUERDA OU DIREITA	05 UNIDADES
		SINALIZAÇÃO DE INDICAÇÃO DE SAÍDA PONTUAL A SER FIXADA ACIMA DA PORTA	05 UNIDADES
		SINALIZAÇÃO DE INDICAÇÃO DE ROTA DE FUGA EM ESCADA - ESQUERDA OU DIREITA	02 UNIDADES
	SAÍDA	SINALIZAÇÃO DE SAÍDA FINAL	00 UNIDADES
		SINALIZAÇÃO DE AVISADOR SONORO	02 UNIDADES
		SINALIZAÇÃO DE ACIONADOR MANUAL DE ALARME DE INCÊNDIO	02 UNIDADES
		SINALIZAÇÃO DE EXTINTOR DE INCÊNDIO	05 UNIDADES

OBS.: A sinalização apropriada deve ser instalada em local visível e a uma altura mínima de 1,80 m, medida do piso acabado à base da sinalização, próxima ao risco isolado ou distribuída ao longo da área de risco generalizado. Conforme Item **5.1.2 NBR**13434-1

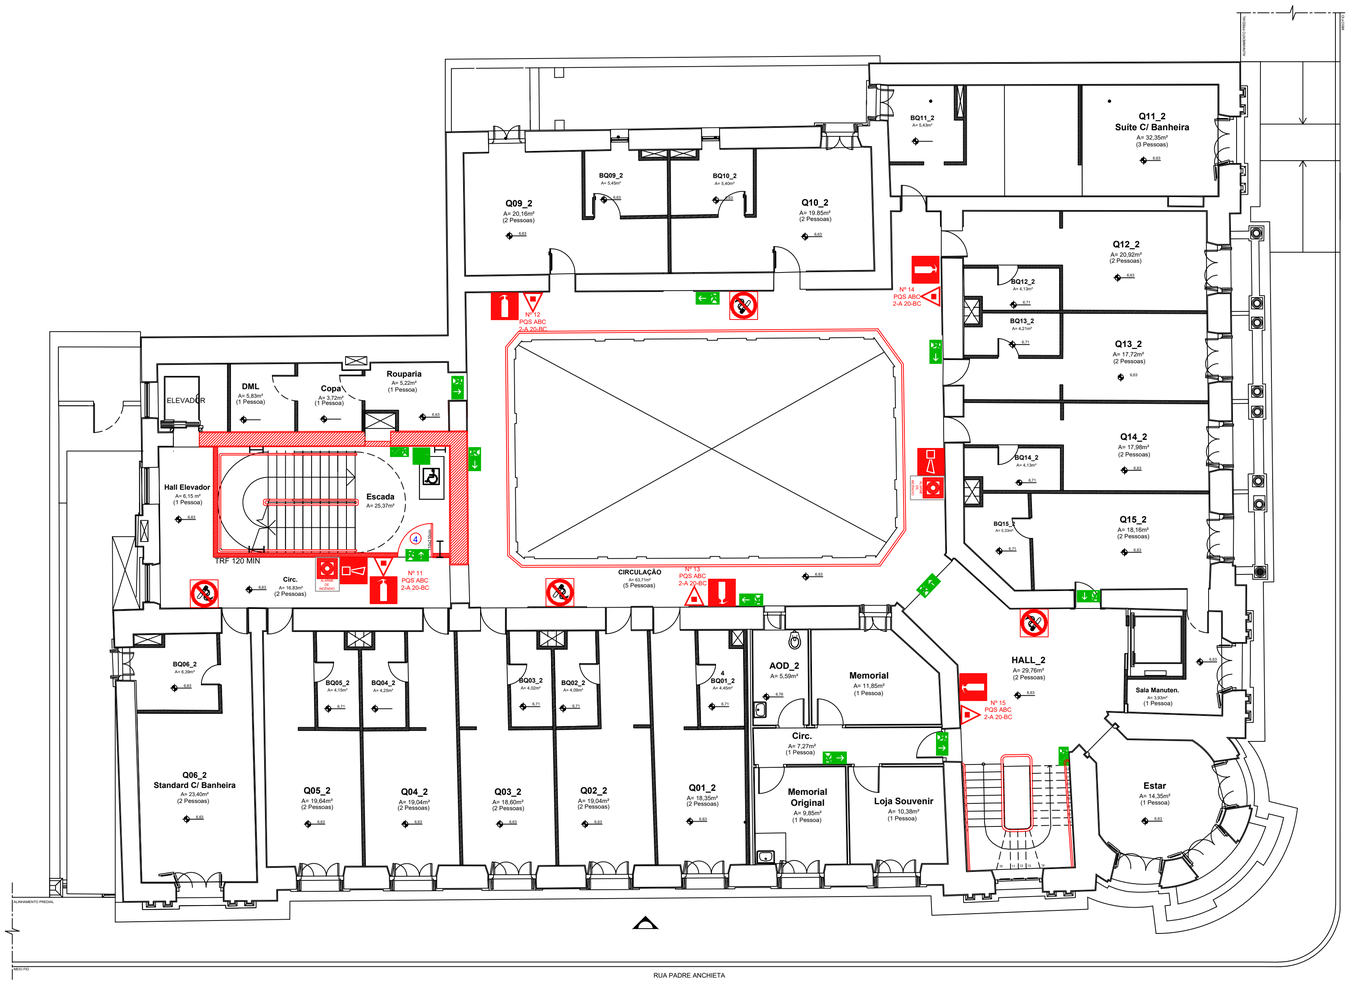

1 PLANTA BAIXA - 2º PAVIMENTO

Escala:1/100

REVISÃO	2		
REVISÃO	1		
EMISSÃO INICIAL	*	ABRIL 2021	

MEC - UFPEL - PROPLAN
PRÓ-REITORIA DE PLANEJAMENTO E DESENVOLVIMENTO
COORDENADORIA DE DESENVOLVIMENTO DO PLANO DIRETOR

OS / SEI: 05/2020

OBRA / ENDEREÇO:
GRANDE HOTEL - UFPEL
PÇA CEL PEDRO OSÓRIO, Nº 51, CENTRO - PELOTAS - RS

PROJETO: PROJETO DE PPCI

ETAPA: PROJETO LEGAL

DESCRIÇÃO: GRANDE HOTEL - UFPEL

CÓDIGO UFPEL: ---------

PRANCHA Nº: 03/10 PPCI

ESCALA: INDICADA

DATA: 28/04/2021

HERBSTRITH ENGENHARIA
CNPJ: 30.710.868/0001- 46

DESENHO: JOSÉ RUAN HERBSTRITH DE LARA

RESPONSÁVEL TÉCNICO: JOSÉ RUAN HERBSTRITH DE LARA - ENG. CIVIL - CREA RS 214950


ARQUIVO: HOT21-R-IN-PE-PROJETOPPCI-R00

ASSINATURAS:

RESP. TÉCNICO


RESP. UFPEL

ART: 11208189

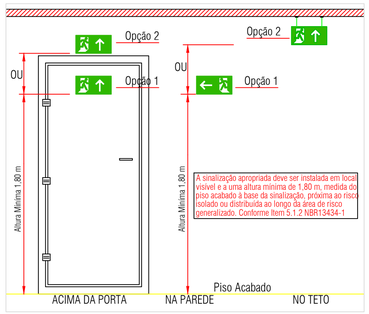


2 DETALHAMENTO - INSTALAÇÃO DE SINALIZAÇÃO

Sem Escala

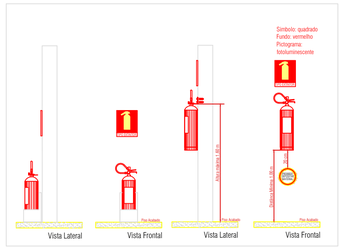


3 DETALHAMENTO - INSTALAÇÃO DE EXTINTORES

Sem Escala

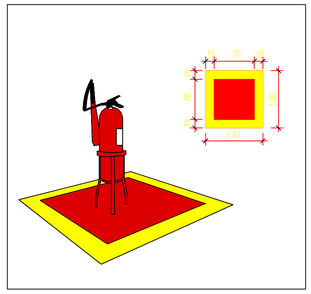

4 DETALHAMENTO - SINAL. DE PISO EXTINTORES

Sem Escala

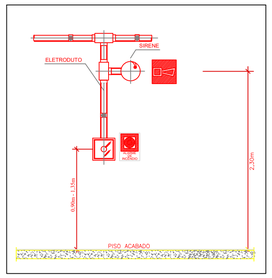

5 DETALHAMENTO - SINAL. SIST. DE ALARME

Sem Escala

TERCEIRO PAVIMENTO			
SINALIZAÇÕES			
SÍMBOLO	IMAGEM	DESCRIÇÃO	QUANTIDADE
	T 1 2	SINALIZAÇÃO DE PAVIMENTO	01 UNIDADE
		SINALIZAÇÃO DE PROIBIDO FUMAR	04 UNIDADES
		SINALIZAÇÃO DE INDICAÇÃO DE SENTIDO DE SAÍDA - ESQUERDA OU DIREITA	04 UNIDADES
		SINALIZAÇÃO DE INDICAÇÃO DE SAÍDA PONTUAL A SER FIXADA ACIMA DA PORTA	03 UNIDADES
		SINALIZAÇÃO DE INDICAÇÃO DE ROTA DE FUGA EM ESCADA - ESQUERDA OU DIREITA	02 UNIDADES
	SAÍDA	SINALIZAÇÃO DE SAÍDA FINAL	00 UNIDADES
		SINALIZAÇÃO DE AVISADOR SONORO	02 UNIDADES
		SINALIZAÇÃO DE ACIONADOR MANUAL DE ALARME DE INCÊNDIO	02 UNIDADES
		SINALIZAÇÃO DE EXTINTOR DE INCÊNDIO	05 UNIDADES

OBS.: A sinalização apropriada deve ser instalada em local visível e a uma altura mínima de 1,80 m, medida do piso acabado à base da sinalização, próxima ao risco isolado ou distribuída ao longo da área de risco generalizado. Conforme item **5.1.2 NBR**13434-1



6 PLANTA BAIXA - 3º PAVIMENTO

Escala:1/100

REVISÃO	2		
REVISÃO	1		
EMISSÃO INICIAL	•	ABRIL 2021	

MEC - UFPEL - PROPLAN
PRÓ-REITORIA DE PLANEJAMENTO E DESENVOLVIMENTO
COORDENADORIA DE DESENVOLVIMENTO DO PLANO DIRETOR

OS / SEI: 05/2020

OBRA / ENDEREÇO:
GRANDE HOTEL - UFPEL
PÇA CEL PEDRO OSÓRIO, Nº 51, CENTRO - PELOTAS - RS

PROJETO: PROJETO DE PPCI

ETAPA: PROJETO LEGAL

DESCRIÇÃO: GRANDE HOTEL - UFPEL

CÓDIGO UFPEL: ----------

PRANCHA Nº: 04/10

ESCALA: INDICADA

DATA: 28/04/2021

PPCI

HERBSTRITH ENGENHARIA
CNPJ: 30.710.868/0001- 46

DESENHO: JOSÉ RUAN HERBSTRITH DE LARA

RESPONSÁVEL TÉCNICO: JOSÉ RUAN HERBSTRITH DE LARA - ENG. CIVIL - CREA RS 214950


ARQUIVO: HOT21-R-IN-PE-PROJETOPPCI-R00

ASSINATURAS:

RESP. TÉCNICO


RESP. UFPEL

ART: 11208189

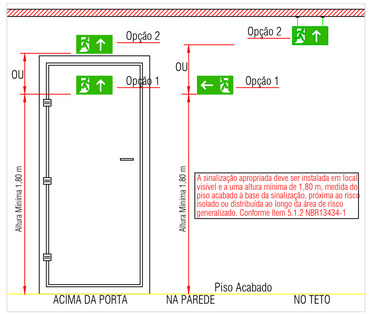


2 DETALHAMENTO - INSTALAÇÃO DE SINALIZAÇÃO

Sem Escala

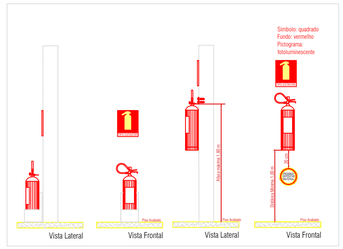


3 DETALHAMENTO - INSTALAÇÃO DE EXTINTORES

Sem Escala

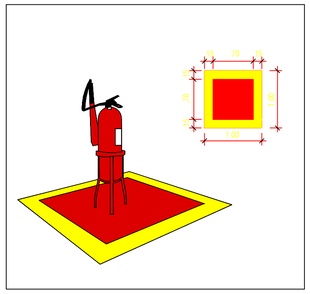

4 DETALHAMENTO - SINAL. DE PISO EXTINTORES

Sem Escala

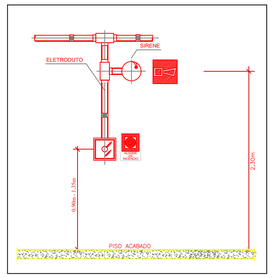


5 DETALHAMENTO - SINAL. SIST. DE ALARME

Sem Escala

QUARTO PAVIMENTO			
SINALIZAÇÕES			
SÍMBOLO	IMAGEM	DESCRIÇÃO	QUANTIDADE
01	T 1 2	SINALIZAÇÃO DE PAVIMENTO	01 UNIDADE
02		SINALIZAÇÃO DE PROIBIDO FUMAR	04 UNIDADES
03		SINALIZAÇÃO DE INDICAÇÃO DE SENTIDO DE SAÍDA - ESQUERDA OU DIREITA	05 UNIDADES
04		SINALIZAÇÃO DE INDICAÇÃO DE SAÍDA PONTUAL A SER FIXADA ACIMA DA PORTA	08 UNIDADES
05		SINALIZAÇÃO DE INDICAÇÃO DE ROTA DE FUGA EM ESCADA - ESQUERDA OU DIREITA	02 UNIDADES
06	SAÍDA	SINALIZAÇÃO DE SAÍDA FINAL	00 UNIDADES
07		SINALIZAÇÃO DE AVISADOR SONORO	02 UNIDADES
08		SINALIZAÇÃO DE ACIONADOR MANUAL DE ALARME DE INCÊNDIO	02 UNIDADES
09		SINALIZAÇÃO DE EXTINTOR DE INCÊNDIO	05 UNIDADES

OBS.: A sinalização apropriada deve ser instalada em local visível e a uma altura mínima de 1,80 m, medida do piso acabado à base da sinalização, próxima ao risco isolado ou distribuída ao longo da área de risco generalizado. Conforme Item **5.1.2 NBR**13434-1

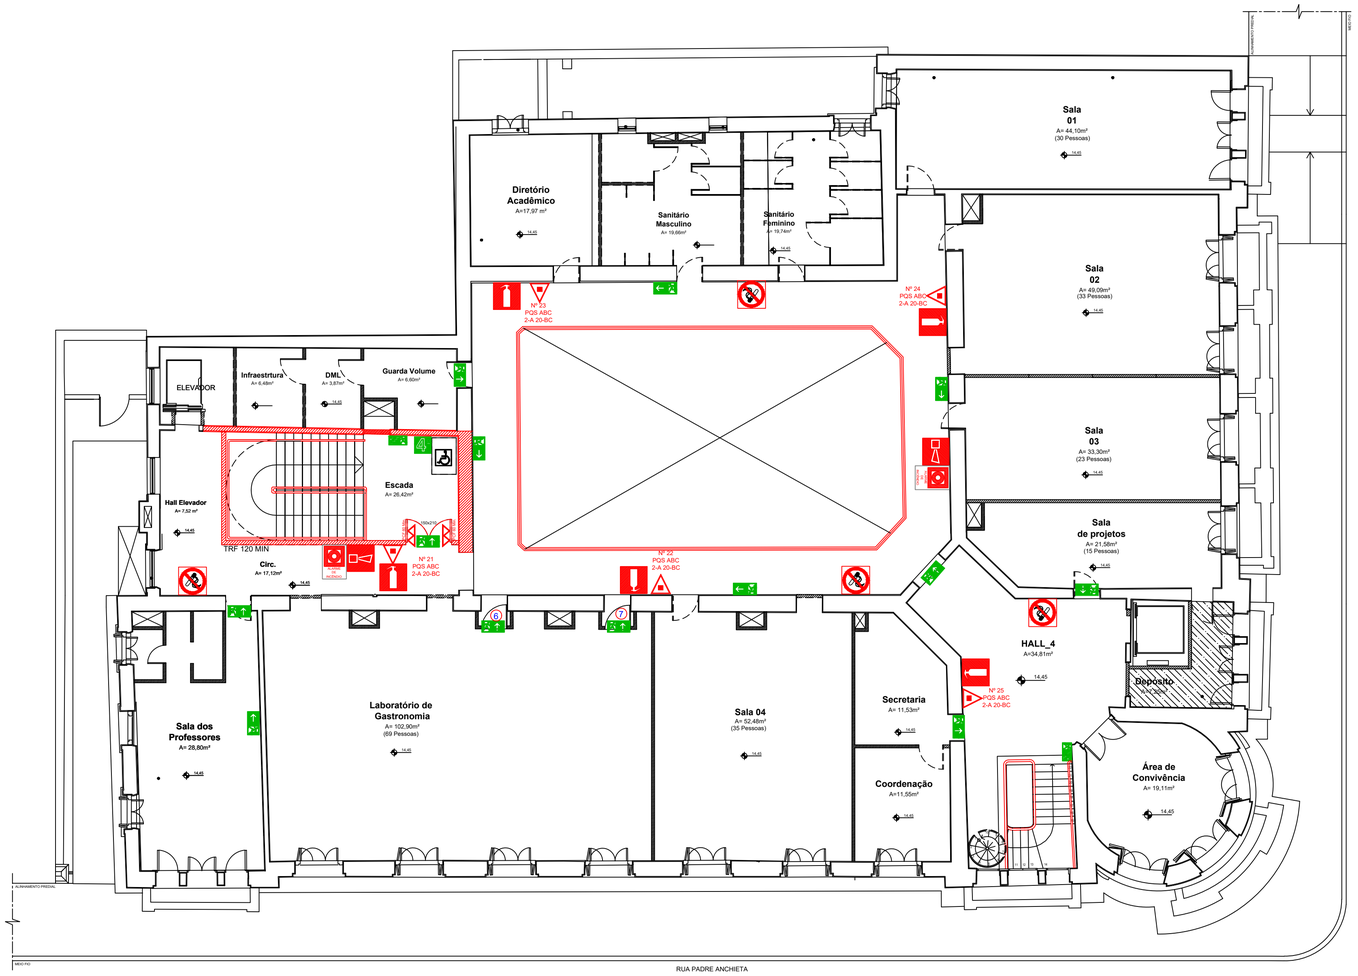

7 PLANTA BAIXA - 4º PAVIMENTO

Escala:1/100

REVISÃO	2		
REVISÃO	1		
EMISSÃO INICIAL	•	ABRIL 2021	

MEC - UFPEL - PROPLAN
PRÓ-REITORIA DE PLANEJAMENTO E DESENVOLVIMENTO
COORDENADORIA DE DESENVOLVIMENTO DO PLANO DIRETOR

OBRA / ENDEREÇO:
GRANDE HOTEL - UFPEL
PÇA CEL PEDRO OSÓRIO, Nº 51, CENTRO - PELOTAS - RS


DESCRIÇÃO:
GRANDE HOTEL - UFPEL

HERBSTRITH ENGENHARIA
CNPJ: 30.710.868/0001- 46


RESPONSÁVEL TÉCNICO:
JOSÉ RUAN HERBSTRITH DE LARA - ENG. CIVIL - CREA RS 214950

ASSINATURAS:
RESP. TÉCNICO
RESP. UFPEL


OS / SEI: 05/2020
PROJETO: PROJETO DE PPCI
ETAPA: PROJETO LEGAL
CÓDIGO UFPEL: ----------
PRANCHA Nº: 05/10
ESCALA: INDICADA
DATA: 28/04/2021
PPCI
DESENHO: JOSÉ RUAN HERBSTRITH DE LARA
ARQUIVO: HOT21-R-IN-PE-PROJETOPPCI-R00
ART: 11208189

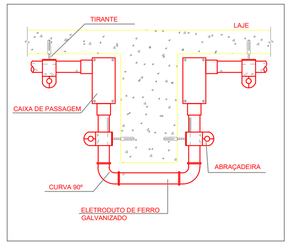


2 PASSAGEM DE ELETRODUTOS SOB VIGA
Sem Escala

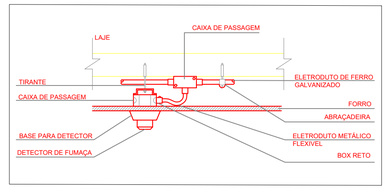


3 INSTALAÇÃO DO DETECTOR NO FORRO
Sem Escala

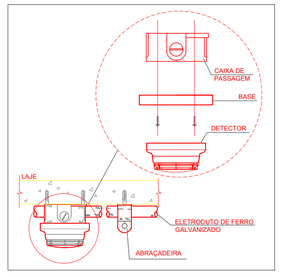


4 FIXAÇÃO DO DETECTOR NA LAJE
Sem Escala

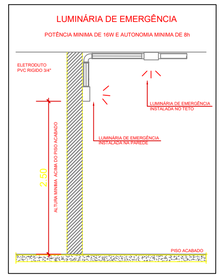


5 ALTURA DA LUM. DE EMERGÊNCIA
ESCALA 1/50

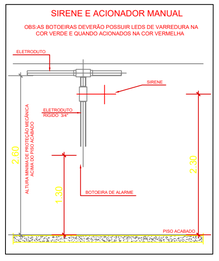

6 ALTURA DO ACIONADOR E SIRENE
ESCALA 1/50

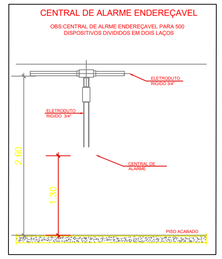

7 ALTURA DA CENTRAL DE ALARME
ESCALA 1/50

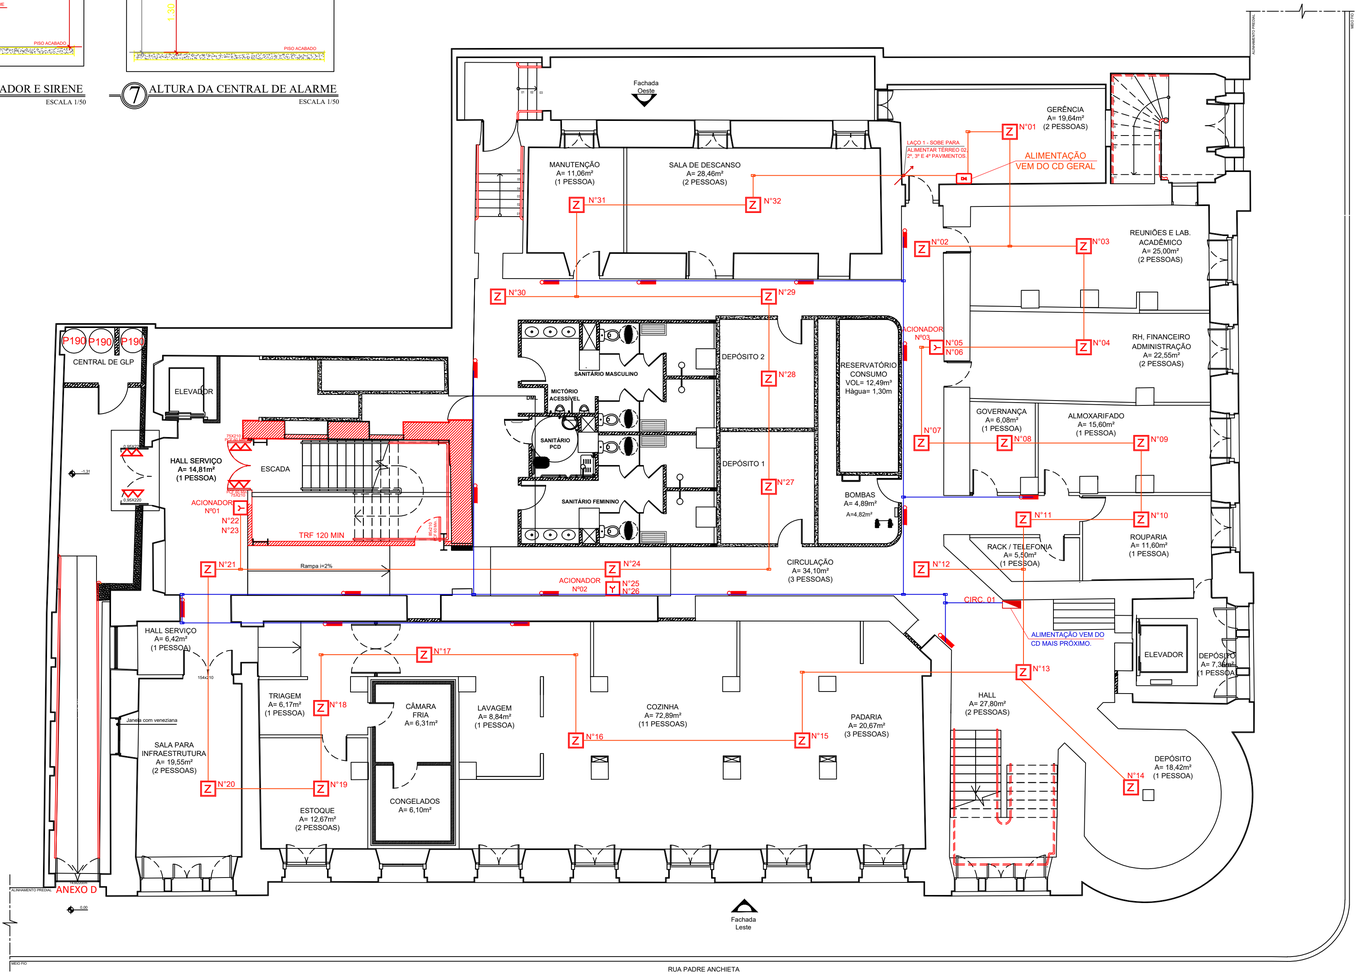

3 PLANTA BAIXA - TÉRREO NÍVEL 1
Escala:1/100

LEGENDA

Y	ACIONADOR MANUAL DE ALARME DE INCÊNDIO		ELETRODUTO DE PVC COR VERMELHA
CE	CENTRAL DE ALARME		CAIXA DE PASSAGEM EM PVC SAIDA 3/4"
	ILUMINAÇÃO DE EMERGÊNCIA - ACLARAMENTO		MÓDULO ISOLADOR DE LINHA
Z	DETECTOR DE FUMAÇA		CENTRO DISTRIBUIÇÃO ELÉTRICA
	ELETRODUTO 3/4" RIGIDO		ELETRODUTO/CIRCUITO QUE SOBE
	CAIXA DE PASSAGEM SAIDA 3/4"		ELETRODUTO/CIRCUITO QUE DESCE

QUANTITATIVO ILUMINAÇÃO CIRC. 01:

LUMINÁRIA DE EMERGÊNCIA	16 UNID.
ELETRODUTO PVC RIGIDO 3/4"	75,80m
CABO FLEXÍVEL 2,5mm (FASE, NEUTRO, TERRA)	227,40m
CAIXA DE PASSAGAM 4X2 PVC COM SAIDA 3/4" COM MÓDULO PARA TOMADA SIMPLES	16 UNID.
CAIXA DE PASSAGEM 4X2 PVC COM SAIDA 3/4" E TAMPA	5 UNID.
CURVA TRANSPOSIÇÃO EM PVC 3/4"	3 UNID.
LUVA PARA ELETRODUTO PVC 3/4"	25 UNID.
DISJUNTOR MONOPOLAR 10A PADRÃO DIN	01 UNID.
ABRAÇADEIRA PVC 3/4"	40 UNID.
OBS: AS QUANTIDADE PODEM VARIAR DE ACORDO COM APROVEITAMENTO E FIXAÇÃO, BEM COMO COM A POSIÇÃO DO CD DE CADA PAVIMENTO.	

QUANTIT. ALARME E DETECÇÃO TOTAL

DETECTOR DE FUMAÇA ÓPTICO	119 UNID.
ACIONADOR MANUAL	12 UNID.
SIRENE	12 UNID.
CENTRAL DE ALARME ENDEREÇAVEL	01 UNID.
MÓDULO ISOLADOR DE LINHA	05 UNID.
ELETRODUTO DE PVC 3/4" COR VERMELHA	691,00m
LUVA PARA ELETRODUTO PVC 3/4" VERMELHA	250 UNID.
CABO BLINDADO 4 VIAS (2x1,5mm + 2x0,75mm)	832,00m
CAIXA DE PASSAGEM 4X2 EM PVC COM SAIDA 3/4" E TAMPA	145 UNID.
CURVA 90º EM PVC 3/4" COR VERMELHA	25 UNID.
ABRAÇADEIRA PVC 3/4"	350 UNID.
OBS: AS QUANTIDADE PODEM VARIAR DE ACORDO COM APROVEITAMENTO E FIXAÇÃO, BEM COMO COM A POSIÇÃO DO CD DE CADA PAVIMENTO.	

REVISÃO	2		
REVISÃO	1		
EMISSÃO INICIAL	*	ABRIL 2021	

MEC - UFPEL - PROPLAN
PRÓ-REITORIA DE PLANEJAMENTO E DESENVOLVIMENTO
COORDENADORIA DE DESENVOLVIMENTO DO PLANO DIRETOR

OBRA / ENDEREÇO:
GRANDE HOTEL - UFPEL
PÇA CEL PEDRO OSÓRIO, Nº 51, CENTRO - PELOTAS - RS


DESCRIÇÃO:
GRANDE HOTEL - UFPEL

HERBSTRITH ENGENHARIA
CNPJ: 30.710.868/0001- 46


RESPONSÁVEL TÉCNICO:
JOSÉ RUAN HERBSTRITH DE LARA - ENG. CIVIL - CREA RS 214950

ASSINATURAS:
RESP. TÉCNICO
RESP. UFPEL


OS / SEI: 05/2020
PROJETO: PROJETO DE PPCI
ETAPA: PROJETO LEGAL
CÓDIGO UFPEL: ----------
PRANCHA Nº: 06/10
ESCALA: INDICADA
DATA: 28/04/2021
PPCI
DESENHO: JOSÉ RUAN HERBSTRITH DE LARA
ARQUIVO: HOT21-R-IN-PE-PROJETOPPCI-R00
ART: 11208189

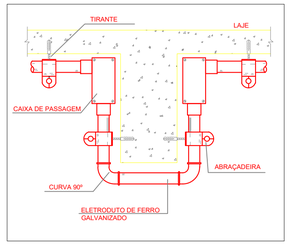


2 PASSAGEM DE ELETRODUTOS SOB VIGA
Sem Escala

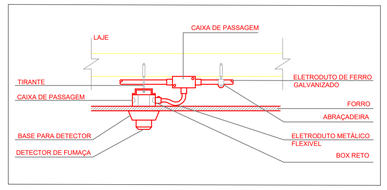


3 INSTALAÇÃO DO DETECTOR NO FORRO
Sem Escala

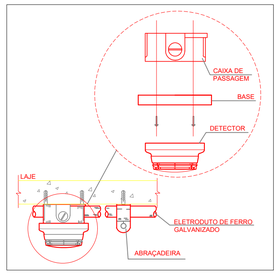


4 FIXAÇÃO DO DETECTOR NA LAJE
Sem Escala

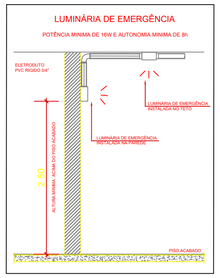


5 ALTURA DA LUM. DE EMERGÊNCIA
ESCALA 1/50

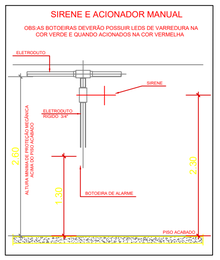

6 ALTURA DO ACIONADOR E SIRENE
ESCALA 1/50

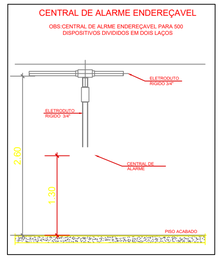

7 ALTURA DA CENTRAL DE ALARME
ESCALA 1/50

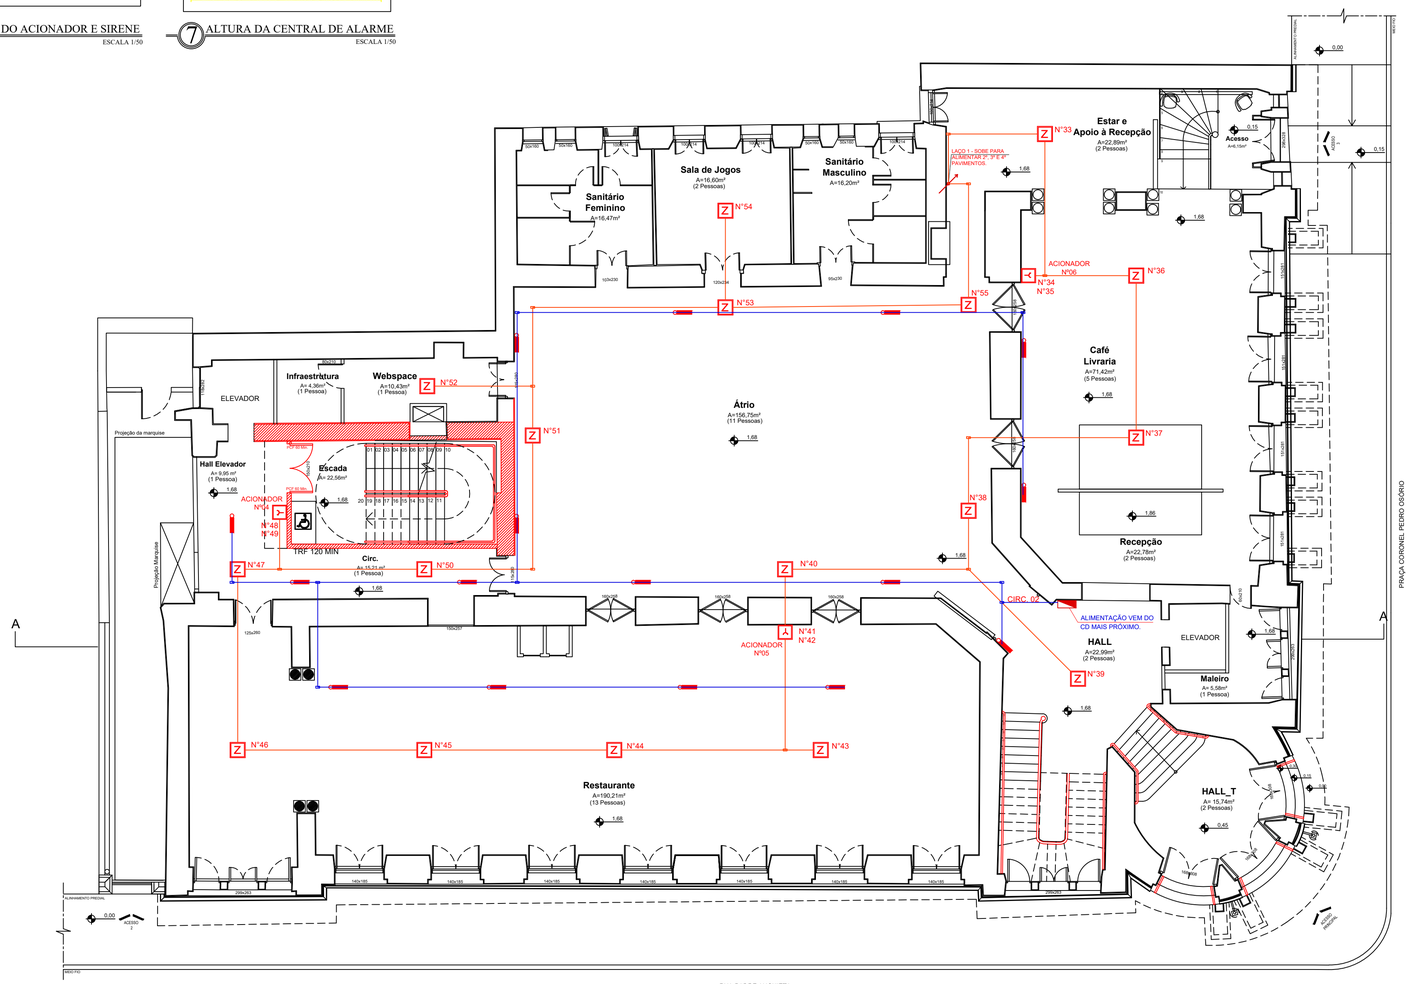

4 PLANTA BAIXA - TÉRREO NÍVEL 2
Escala:1/100

LEGENDA			
Y	ACIONADOR MANUAL DE ALARME DE INCÊNDIO		ELETRODUTO DE PVC COR VERMELHA
CH	CENTRAL DE ALARME		CAIXA DE PASSAGEM EM PVC SAIDA 3/4"
	ILUMINAÇÃO DE EMERGÊNCIA - ACLARAMENTO		MÓDULO ISOLADOR DE LINHA
Z	DETECTOR DE FUMAÇA		CENTRO DISTRIBUIÇÃO ELÉTRICA
	ELETRODUTO 3/4" RIGIDO		ELETRODUTO/CIRCUITO QUE SOBE
	CAIXA DE PASSAGEM SAIDA 3/4"		ELETRODUTO/CIRCUITO QUE DESCE

QUANTITATIVO ILUMINAÇÃO CIRC. 02:	
LUMINÁRIA DE EMERGÊNCIA	16 UNID.
ELETRODUTO PVC RIGIDO 3/4"	82,60m
CABO FLEXÍVEL 2,5mm (FASE, NEUTRO, TERRA)	247,80m
CAIXA DE PASSAGAM 4X2 PVC COM SAIDA 3/4" COM MÓDULO PARA TOMADA SIMPLES	16 UNID.
CAIXA DE PASSAGEM 4X2 PVC COM SAIDA 3/4" E TAMPA	3 UNID.
CURVA TRANSPOSIÇÃO EM PVC 3/4"	5 UNID.
LUVA PARA ELETRODUTO PVC 3/4"	30 UNID.
DISJUNTOR MONOPOLAR 10A PADRÃO DIN	01 UNID.
ABRAÇADEIRA PVC 3/4"	45 UNID.
OBS: AS QUANTIDADE PODEM VARIAR DE ACORDO COM APROVEITAMENTO E FIXAÇÃO, BEM COMO COM A POSIÇÃO DO CD DE CADA PAVIMENTO.	

QUANTIT. ALARME E DETECÇÃO TOTAL	
DETECTOR DE FUMAÇA ÓPTICO	119 UNID.
ACIONADOR MANUAL	12 UNID.
SIRENE	12 UNID.
CENTRAL DE ALARME ENDEREÇAVEL	01 UNID.
MÓDULO ISOLADOR DE LINHA	05 UNID.
ELETRODUTO DE PVC 3/4" COR VERMELHA	691,00m
LUVA PARA ELETRODUTO PVC 3/4" VERMELHA	250 UNID.
CABO BLINDADO 4 VIAS (2x1,5mm + 2x0,75mm)	832,00m
CAIXA DE PASSAGEM 4X2 EM PVC COM SAIDA 3/4" E TAMPA	145 UNID.
CURVA 90º EM PVC 3/4" COR VERMELHA	25 UNID.
ABRAÇADEIRA PVC 3/4"	350 UNID.
OBS: AS QUANTIDADE PODEM VARIAR DE ACORDO COM APROVEITAMENTO E FIXAÇÃO, BEM COMO COM A POSIÇÃO DO CD DE CADA PAVIMENTO.	

REVISÃO	2		
REVISÃO	1		
EMISSÃO INICIAL	*	ABRIL 2021	

MEC - UFPEL - PROPLAN
PRÓ-REITORIA DE PLANEJAMENTO E DESENVOLVIMENTO
COORDENADORIA DE DESENVOLVIMENTO DO PLANO DIRETOR

OBRA / ENDEREÇO:
GRANDE HOTEL - UFPEL
PÇA CEL PEDRO OSÓRIO, Nº 51, CENTRO - PELOTAS - RS


DESCRIÇÃO:
GRANDE HOTEL - UFPEL

HERBSTRITH ENGENHARIA
CNPJ: 30.710.868/0001- 46


RESPONSÁVEL TÉCNICO:
JOSÉ RUAN HERBSTRITH DE LARA - ENG. CIVIL - CREA RS 214950

ASSINATURAS:
RESP. TÉCNICO
RESP. UFPEL


OS / SEI: 05/2020
PROJETO: PROJETO DE PPCI
ETAPA: PROJETO LEGAL
CÓDIGO UFPEL: --------
PRANCHA Nº: 07/10
ESCALA: INDICADA
DATA: 28/04/2021
PPCI
DESENHO: JOSÉ RUAN HERBSTRITH DE LARA
ARQUIVO: HOT21-R-IN-PE-PROJETOPPCI-R00
ART: 11208189

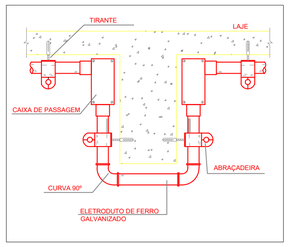


2 PASSAGEM DE ELETRODUTOS SOB VIGA
Sem Escala

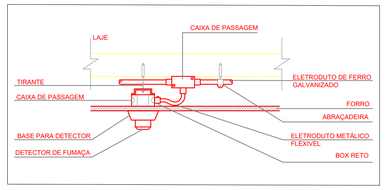


3 INSTALAÇÃO DO DETECTOR NO FORRO
Sem Escala

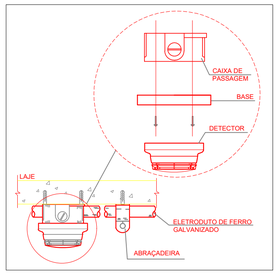


4 FIXAÇÃO DO DETECTOR NA LAJE
Sem Escala

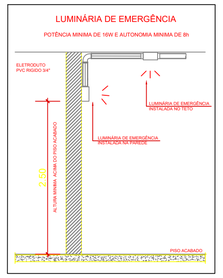


5 ALTURA DA LUM. DE EMERGÊNCIA
ESCALA 1/50

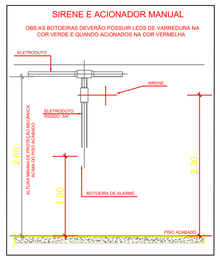

6 ALTURA DO ACIONADOR E SIRENE
ESCALA 1/50

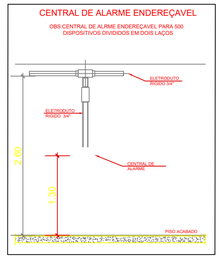

7 ALTURA DA CENTRAL DE ALARME
ESCALA 1/50

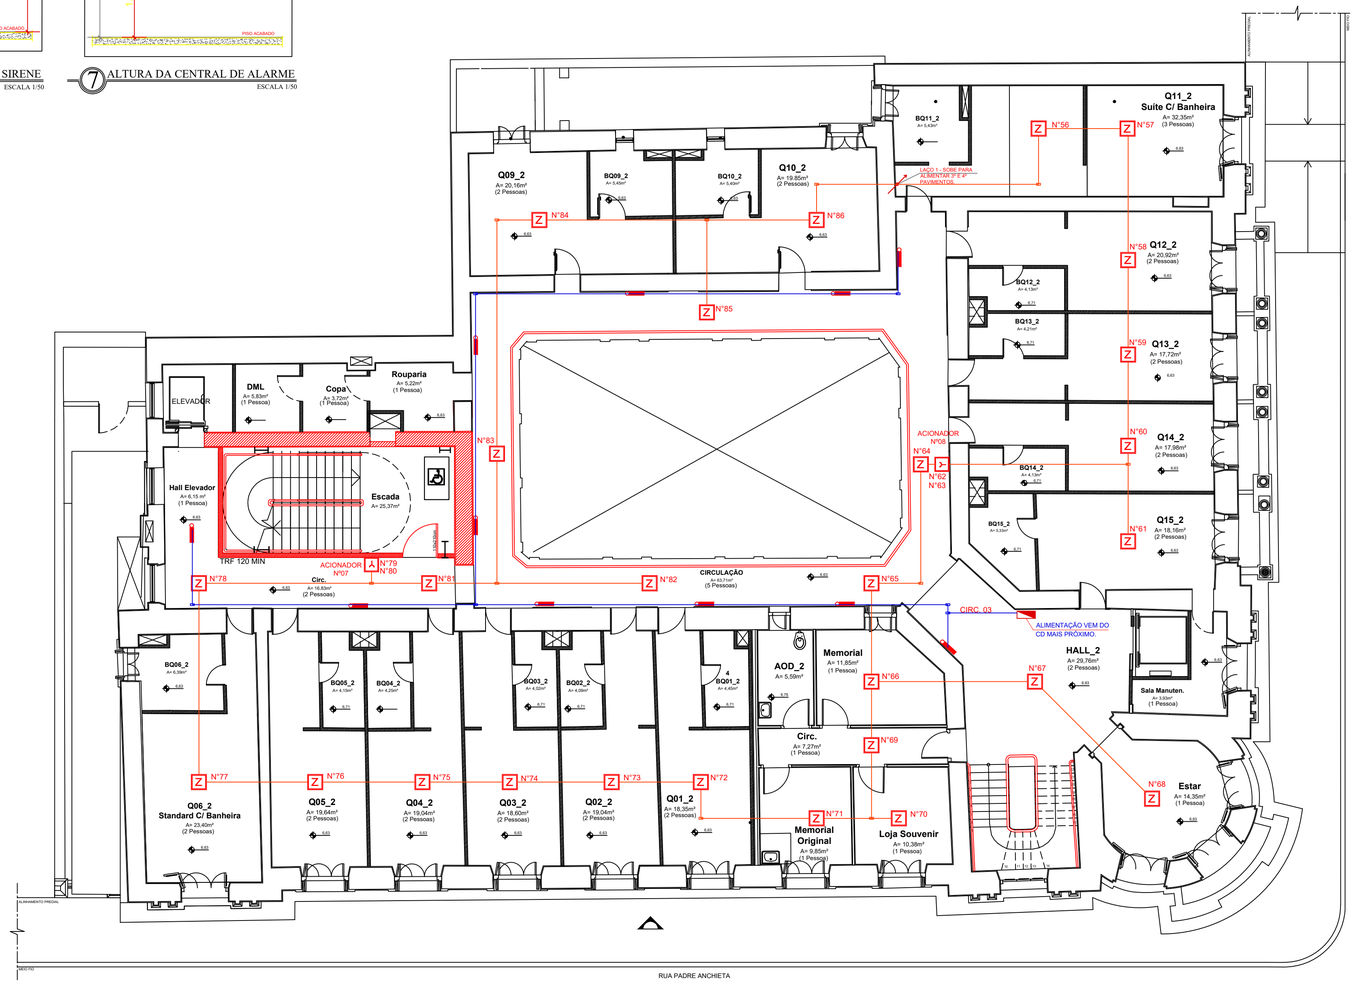

5 PLANTA BAIXA - 2º PAVIMENTO
Escala:1/100

LEGENDA			
Y	ACIONADOR MANUAL DE ALARME DE INCÊNDIO		ELETRODUTO DE PVC COR VERMELHA
DK	CENTRAL DE ALARME		CAIXA DE PASSAGEM EM PVC SAIDA 3/4"
	ILUMINAÇÃO DE EMERGÊNCIA - ACLARAMENTO		MÓDULO ISOLADOR DE LINHA
Z	DETECTOR DE FUMAÇA		CENTRO DISTRIBUIÇÃO ELÉTRICA
	ELETRODUTO 3/4" RIGIDO		ELETRODUTO/CIRCUITO QUE SOBE
	CAIXA DE PASSAGEM SAIDA 3/4"		ELETRODUTO/CIRCUITO QUE DESCE

QUANTITATIVO ILUMINAÇÃO CIRC. 03:	
LUMINÁRIA DE EMERGÊNCIA	11 UNID.
ELETRODUTO PVC RIGIDO 3/4"	56,30m
CABO FLEXÍVEL 2,5mm (FASE, NEUTRO, TERRA)	168,90m
CAIXA DE PASSAGAM 4X2 PVC COM SAIDA 3/4" COM MÓDULO PARA TOMADA SIMPLES	11 UNID.
CAIXA DE PASSAGEM 4X2 PVC COM SAIDA 3/4" E TAMPA	2 UNID.
CURVA TRANSPOSIÇÃO EM PVC 3/4"	4 UNID.
LUVA PARA ELETRODUTO PVC 3/4"	20 UNID.
DISJUNTOR MONOPOLAR 10A PADRÃO DIN	01 UNID.
ABRAÇADEIRA PVC 3/4"	30 UNID.
OBS: AS QUANTIDADE PODEM VARIAR DE ACORDO COM APROVEITAMENTO E FIXAÇÃO, BEM COMO COM A POSIÇÃO DO CD DE CADA PAVIMENTO.	

QUANTIT. ALARME E DETECÇÃO TOTAL	
DETECTOR DE FUMAÇA ÓPTICO	119 UNID.
ACIONADOR MANUAL	12 UNID.
SIRENE	12 UNID.
CENTRAL DE ALARME ENDEREÇAVEL	01 UNID.
MÓDULO ISOLADOR DE LINHA	05 UNID.
ELETRODUTO DE PVC 3/4" COR VERMELHA	691,00m
LUVA PARA ELETRODUTO PVC 3/4" VERMELHA	250 UNID.
CABO BLINDADO 4 VIAS (2x1,5mm + 2x0,75mm)	832,00m
CAIXA DE PASSAGEM 4X2 EM PVC COM SAIDA 3/4" E TAMPA	145 UNID.
CURVA 90º EM PVC 3/4" COR VERMELHA	25 UNID.
ABRAÇADEIRA PVC 3/4"	350 UNID.
OBS: AS QUANTIDADE PODEM VARIAR DE ACORDO COM APROVEITAMENTO E FIXAÇÃO, BEM COMO COM A POSIÇÃO DO CD DE CADA PAVIMENTO.	

REVISÃO	2		
REVISÃO	1		
EMISSÃO INICIAL	*	ABRIL 2021	

MEC - UFPEL - PROPLAN
PRÓ-REITORIA DE PLANEJAMENTO E DESENVOLVIMENTO
COORDENADORIA DE DESENVOLVIMENTO DO PLANO DIRETOR

OBRA / ENDEREÇO:
GRANDE HOTEL - UFPEL
PÇA CEL PEDRO OSÓRIO, Nº 51, CENTRO - PELOTAS - RS


DESCRIÇÃO:
GRANDE HOTEL - UFPEL

HERBSTRITH ENGENHARIA
CNPJ: 30.710.868/0001- 46


RESPONSÁVEL TÉCNICO:
JOSÉ RUAN HERBSTRITH DE LARA - ENG. CIVIL - CREA RS 214950

ASSINATURAS:
RESP. TÉCNICO
RESP. UFPEL


OS / SEI: 05/2020
PROJETO: PROJETO DE PPCI
ETAPA: PROJETO LEGAL
CÓDIGO UFPEL: ---------
PRANCHA Nº: 08/10
ESCALA: INDICADA
DATA: 28/04/2021
PPCI
DESENHO: JOSÉ RUAN HERBSTRITH DE LARA
ARQUIVO: HOT21-R-IN-PE-PROJETOPPCI-R00
ART: 11208189

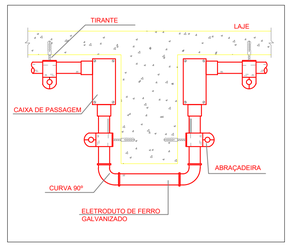


2 PASSAGEM DE ELETRODUTOS SOB VIGA
Sem Escala

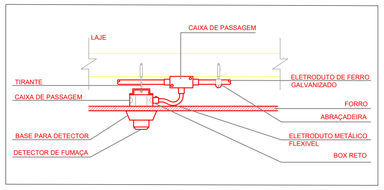


3 INSTALAÇÃO DO DETECTOR NO FORRO
Sem Escala

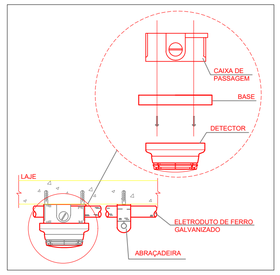


4 FIXAÇÃO DO DETECTOR NA LAJE
Sem Escala

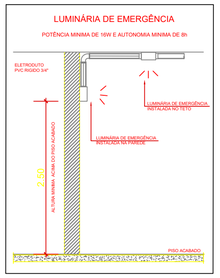


5 ALTURA DA LUM. DE EMERGÊNCIA
ESCALA 1/50

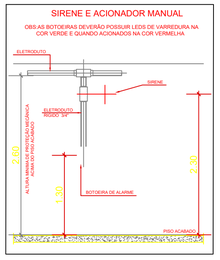

6 ALTURA DO ACIONADOR E SIRENE
ESCALA 1/50

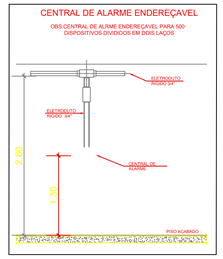

7 ALTURA DA CENTRAL DE ALARME
ESCALA 1/50

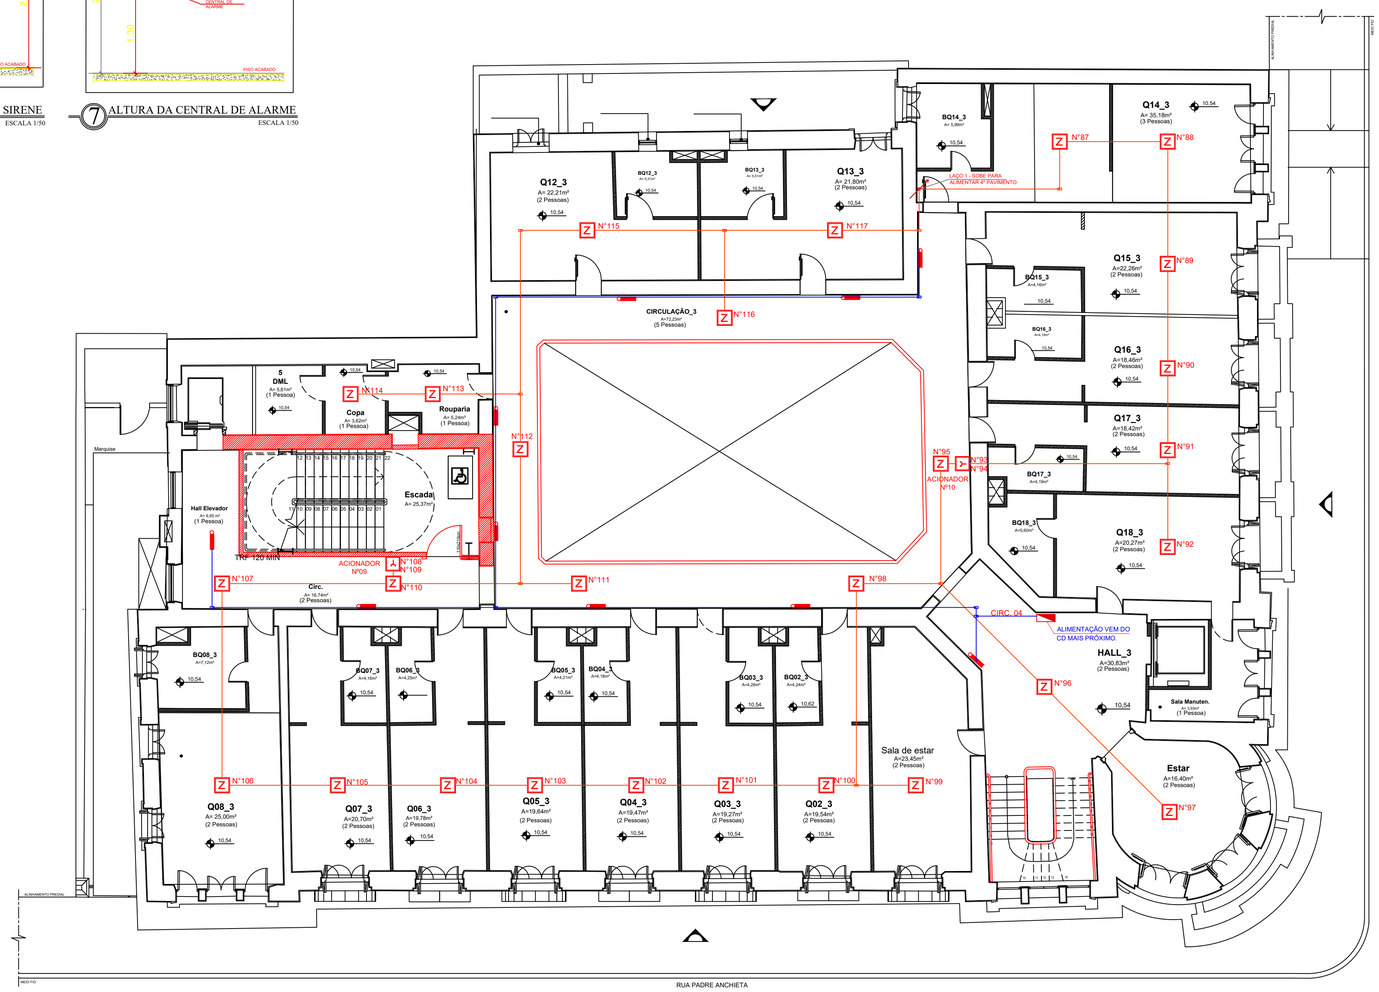

6 PLANTA BAIXA - 3º PAVIMENTO
Escala:1/100

LEGENDA			
	ACIONADOR MANUAL DE ALARME DE INCÊNDIO		ELETRODUTO DE PVC COR VERMELHA
	CENTRAL DE ALARME		CAIXA DE PASSAGEM EM PVC SAIDA 3/4"
	ILUMINAÇÃO DE EMERGÊNCIA - ACLARAMENTO		MÓDULO ISOLADOR DE LINHA
Z	DETECTOR DE FUMAÇA		CENTRO DISTRIBUIÇÃO ELÉTRICA
	ELETRODUTO 3/4" RIGIDO		ELETRODUTO/CIRCUITO QUE SOBE
	CAIXA DE PASSAGEM SAIDA 3/4"		ELETRODUTO/CIRCUITO QUE DESCE

QUANTITATIVO ILUMINAÇÃO CIRC. 04:	
LUMINÁRIA DE EMERGÊNCIA	10 UNID.
ELETRODUTO PVC RIGIDO 3/4"	56,30m
CABO FLEXÍVEL 2,5mm (FASE, NEUTRO, TERRA)	168,90m
CAIXA DE PASSAGAM 4X2 PVC COM SAIDA 3/4" COM MÓDULO PARA TOMADA SIMPLES	10 UNID.
CAIXA DE PASSAGEM 4X2 PVC COM SAIDA 3/4" E TAMPA	2 UNID.
CURVA TRANSPOSIÇÃO EM PVC 3/4"	4 UNID.
LUVA PARA ELETRODUTO PVC 3/4"	20 UNID.
DISJUNTOR MONOPOLAR 10A PADRÃO DIN	01 UNID.
ABRAÇADEIRA PVC 3/4"	30 UNID.
OBS: AS QUANTIDADE PODEM VARIAR DE ACORDO COM APROVEITAMENTO E FIXAÇÃO, BEM COMO COM A POSIÇÃO DO CD DE CADA PAVIMENTO.	

QUANTIT. ALARME E DETECÇÃO TOTAL	
DETECTOR DE FUMAÇA ÓPTICO	119 UNID.
ACIONADOR MANUAL	12 UNID.
SIRENE	12 UNID.
CENTRAL DE ALARME ENDEREÇAVEL	01 UNID.
MÓDULO ISOLADOR DE LINHA	05 UNID.
ELETRODUTO DE PVC 3/4" COR VERMELHA	691,00m
LUVA PARA ELETRODUTO PVC 3/4" VERMELHA	250 UNID.
CABO BLINDADO 4 VIAS (2x1,5mm + 2x0,75mm)	832,00m
CAIXA DE PASSAGEM 4X2 EM PVC COM SAIDA 3/4" E TAMPA	145 UNID.
CURVA 90° EM PVC 3/4" COR VERMELHA	25 UNID.
ABRAÇADEIRA PVC 3/4"	350 UNID.
OBS: AS QUANTIDADE PODEM VARIAR DE ACORDO COM APROVEITAMENTO E FIXAÇÃO, BEM COMO COM A POSIÇÃO DO CD DE CADA PAVIMENTO.	

REVISÃO	2		
REVISÃO	1		
EMISSÃO INICIAL	*	ABRIL 2021	

MEC - UFPEL - PROPLAN
PRÓ-REITORIA DE PLANEJAMENTO E DESENVOLVIMENTO
COORDENADORIA DE DESENVOLVIMENTO DO PLANO DIRETOR

OBRA / ENDEREÇO:
GRANDE HOTEL - UFPEL
PÇA CEL PEDRO OSÓRIO, Nº 51, CENTRO - PELOTAS - RS


DESCRIÇÃO:
GRANDE HOTEL - UFPEL

HERBSTRITH ENGENHARIA
CNPJ: 30.710.868/0001- 46


RESPONSÁVEL TÉCNICO:
JOSÉ RUAN HERBSTRITH DE LARA - ENG. CIVIL - CREA RS 214950

ASSINATURAS:
RESP. TÉCNICO
RESP. UFPEL


OS / SEI: 05/2020
PROJETO: PROJETO DE PPCI
ETAPA: PROJETO LEGAL
CÓDIGO UFPEL: ---------
PRANCHA Nº: 09/10
ESCALA: INDICADA
DATA: 28/04/2021
PPCI
DESENHO: JOSÉ RUAN HERBSTRITH DE LARA
ARQUIVO: HOT21-R-IN-PE-PROJETOPPCI-R00
ART: 11208189

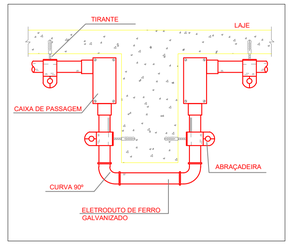


2 PASSAGEM DE ELETRODUTOS SOB VIGA
Sem Escala

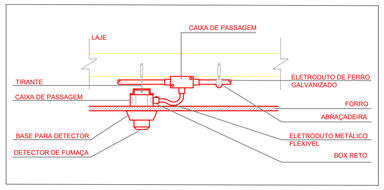


3 INSTALAÇÃO DO DETECTOR NO FORRO
Sem Escala

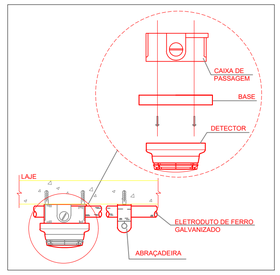


4 FIXAÇÃO DO DETECTOR NA LAJE
Sem Escala

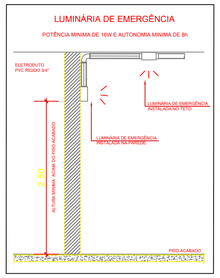


5 ALTURA DA LUM. DE EMERGÊNCIA
ESCALA 1/50

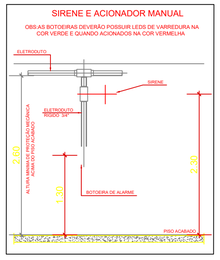

6 ALTURA DO ACIONADOR E SIRENE
ESCALA 1/50

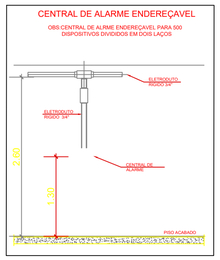

7 ALTURA DA CENTRAL DE ALARME
ESCALA 1/50

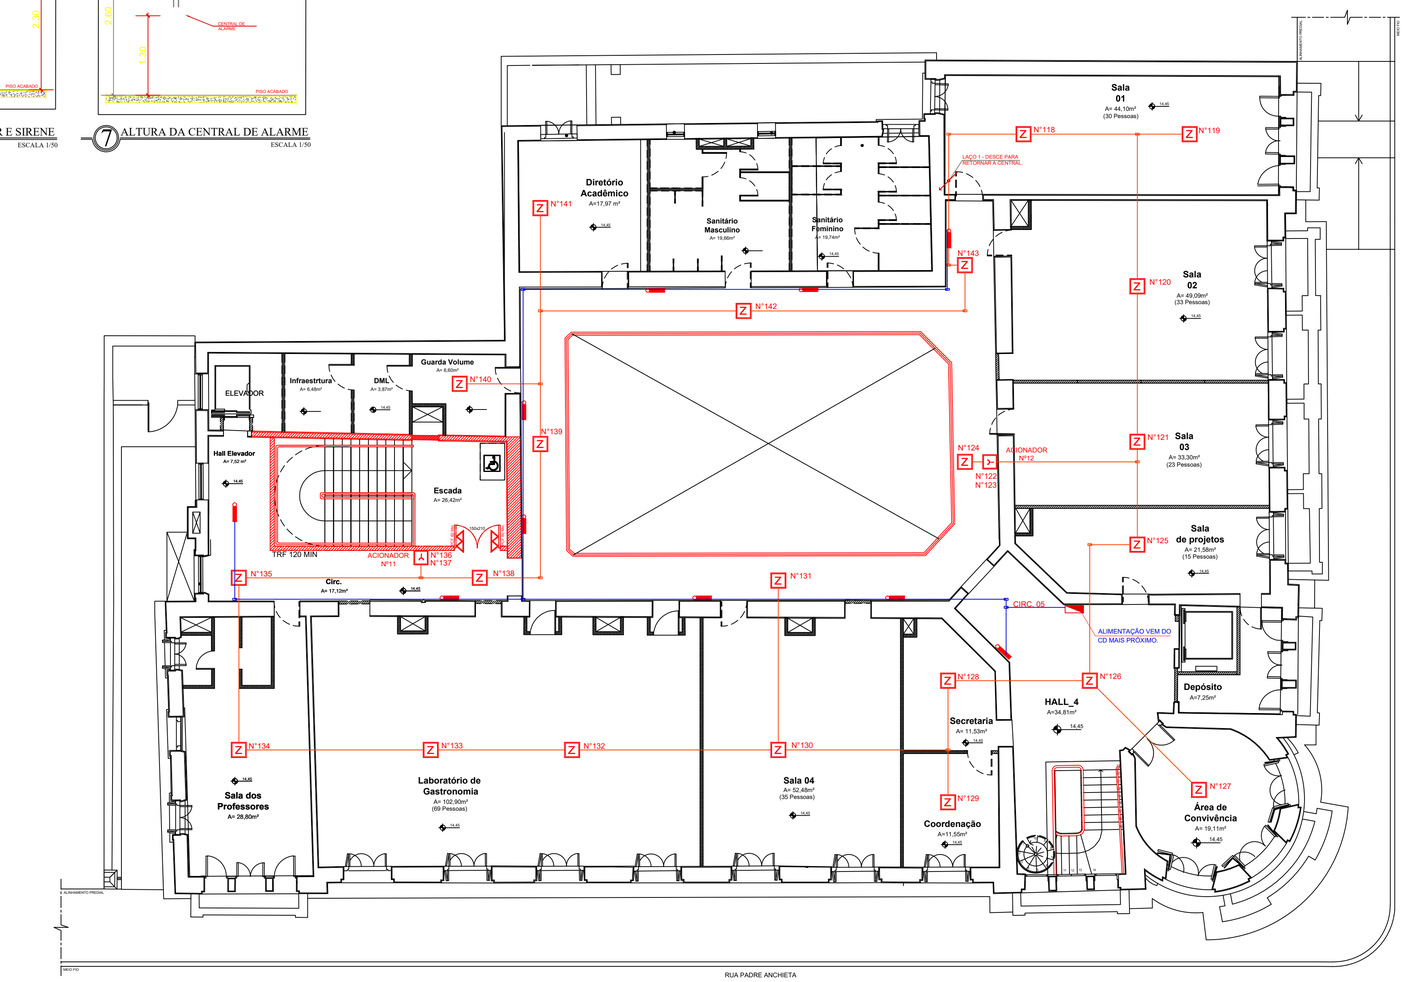

7 PLANTA BAIXA - 4º PAVIMENTO
Escala:1/100

LEGENDA			
Y	ACIONADOR MANUAL DE ALARME DE INCÊNDIO		ELETRODUTO DE PVC COR VERMELHA
CM	CENTRAL DE ALARME		CAIXA DE PASSAGEM EM PVC SAIDA 3/4"
	ILUMINAÇÃO DE EMERGÊNCIA - ACLARAMENTO		MÓDULO ISOLADOR DE LINHA
Z	DETECTOR DE FUMAÇA		CENTRO DISTRIBUIÇÃO ELÉTRICA
	ELETRODUTO 3/4" RIGIDO		ELETRODUTO/CIRCUITO QUE SOBE
	CAIXA DE PASSAGEM SAIDA 3/4"		ELETRODUTO/CIRCUITO QUE DESCE

QUANTITATIVO ILUMINAÇÃO CIRC. 05:	
LUMINÁRIA DE EMERGÊNCIA	10 UNID.
ELETRODUTO PVC RIGIDO 3/4"	57,60m
CABO FLEXÍVEL 2,5mm (FASE, NEUTRO, TERRA)	172,80m
CAIXA DE PASSAGAM 4X2 PVC COM SAIDA 3/4" COM MÓDULO PARA TOMADA SIMPLES	10 UNID.
CAIXA DE PASSAGEM 4X2 PVC COM SAIDA 3/4" E TAMPA	2 UNID.
CURVA TRANSPOSIÇÃO EM PVC 3/4"	4 UNID.
LUVA PARA ELETRODUTO PVC 3/4"	20 UNID.
DISJUNTOR MONOPOLAR 10A PADRÃO DIN	01 UNID.
ABRAÇADEIRA PVC 3/4"	30 UNID.
OBS: AS QUANTIDADE PODEM VARIAR DE ACORDO COM APROVEITAMENTO E FIXAÇÃO, BEM COMO COM A POSIÇÃO DO CD DE CADA PAVIMENTO.	

QUANTIT. ALARME E DETECÇÃO TOTAL	
DETECTOR DE FUMAÇA ÓPTICO	119 UNID.
ACIONADOR MANUAL	12 UNID.
SIRENE	12 UNID.
CENTRAL DE ALARME ENDEREÇAVEL	01 UNID.
MÓDULO ISOLADOR DE LINHA	05 UNID.
ELETRODUTO DE PVC 3/4" COR VERMELHA	691,00m
LUVA PARA ELETRODUTO PVC 3/4" VERMELHA	250 UNID.
CABO BLINDADO 4 VIAS (2x1,5mm + 2x0,75mm)	832,00m
CAIXA DE PASSAGEM 4X2 EM PVC COM SAIDA 3/4" E TAMPA	145 UNID.
CURVA 90º EM PVC 3/4" COR VERMELHA	25 UNID.
ABRAÇADEIRA PVC 3/4"	350 UNID.
OBS: AS QUANTIDADE PODEM VARIAR DE ACORDO COM APROVEITAMENTO E FIXAÇÃO, BEM COMO COM A POSIÇÃO DO CD DE CADA PAVIMENTO.	

REVISÃO	2		
REVISÃO	1		
EMISSÃO INICIAL	*	ABRIL 2021	

MEC - UFPEL - PROPLAN
PRÓ-REITORIA DE PLANEJAMENTO E DESENVOLVIMENTO
COORDENADORIA DE DESENVOLVIMENTO DO PLANO DIRETOR

OS / SEI: 05/2020

OBRA / ENDEREÇO:
GRANDE HOTEL - UFPEL
PÇA CEL PEDRO OSÓRIO, Nº 51, CENTRO - PELOTAS - RS

PROJETO: PROJETO DE PPCI

ETAPA: PROJETO LEGAL

DESCRIÇÃO: GRANDE HOTEL - UFPEL

CÓDIGO UFPEL: ---------

PRANCHA Nº: 10/10

ESCALA: INDICADA

DATA: 28/04/2021

PPCI

HERBSTRITH ENGENHARIA
CNPJ: 30.710.868/0001- 46

DESENHO: JOSÉ RUAN HERBSTRITH DE LARA

RESPONSÁVEL TÉCNICO: JOSÉ RUAN HERBSTRITH DE LARA - ENG. CIVIL - CREA RS 214950

ARQUIVO: HOT21-R-IN-PE-PROJETOPPCI-R00

ASSINATURAS:

RESP. TÉCNICO

RESP. UFPEL

ART: 11208189