

Corte Transversal

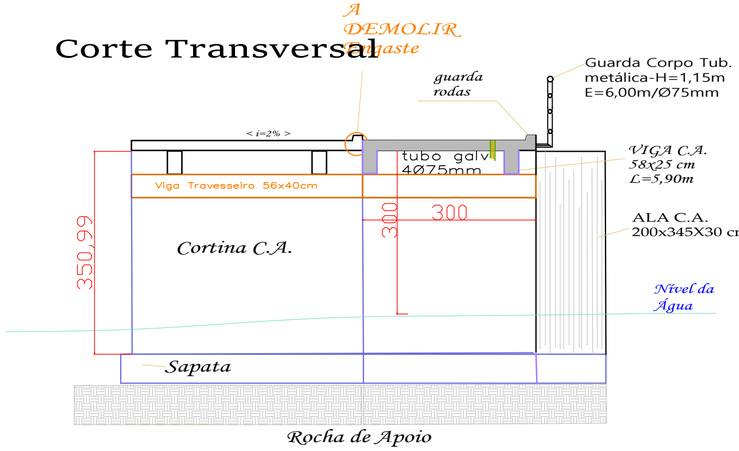


Corte Longit. Pilares Extremos

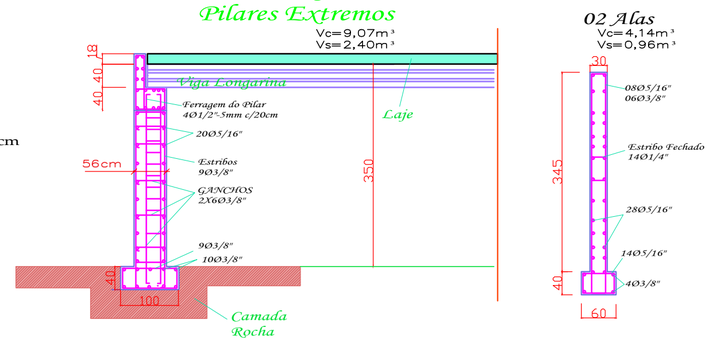

02 Alas


Vc=4,14m³
Vs=0,96m³

Corte Longitudinal

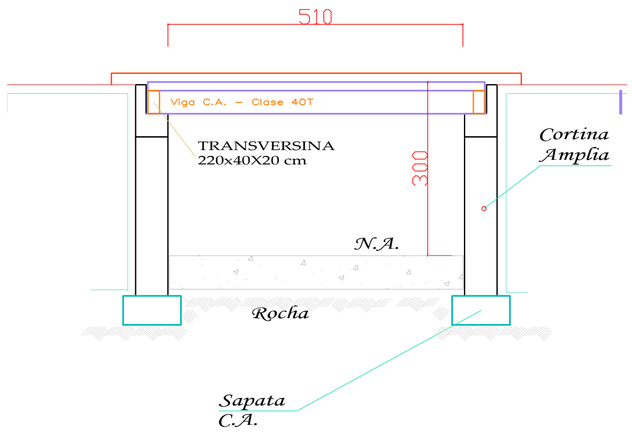

Planta Baixa

Área=6,22x3,00m²

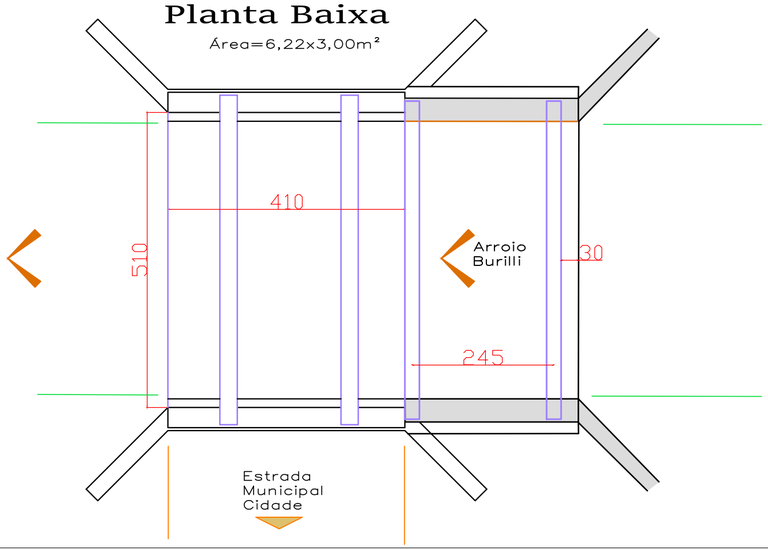

PONTE RURAL C.A.

AMPLIAÇÃO a MONTANTE

Endereço da Obra: Arroio Burilli - NOVA ALVORADA/RS

Administração:

MUNICÍPIO DE NOVA ALVORADA / RS
EDILSON ANTONIO ROMANINI
Prefeito Municipal

Resp. Técnico:

Desenho do Projeto:

Planta Baixa, Corte Longitudinal e Transversal e, Estrutural

Data: Maio/2026

OBS:

Atualização: Maio/2026

Desenho: Elizeu

Escala: 1 : 75

EXTENSÃO: E = 6,22x3,00 m