
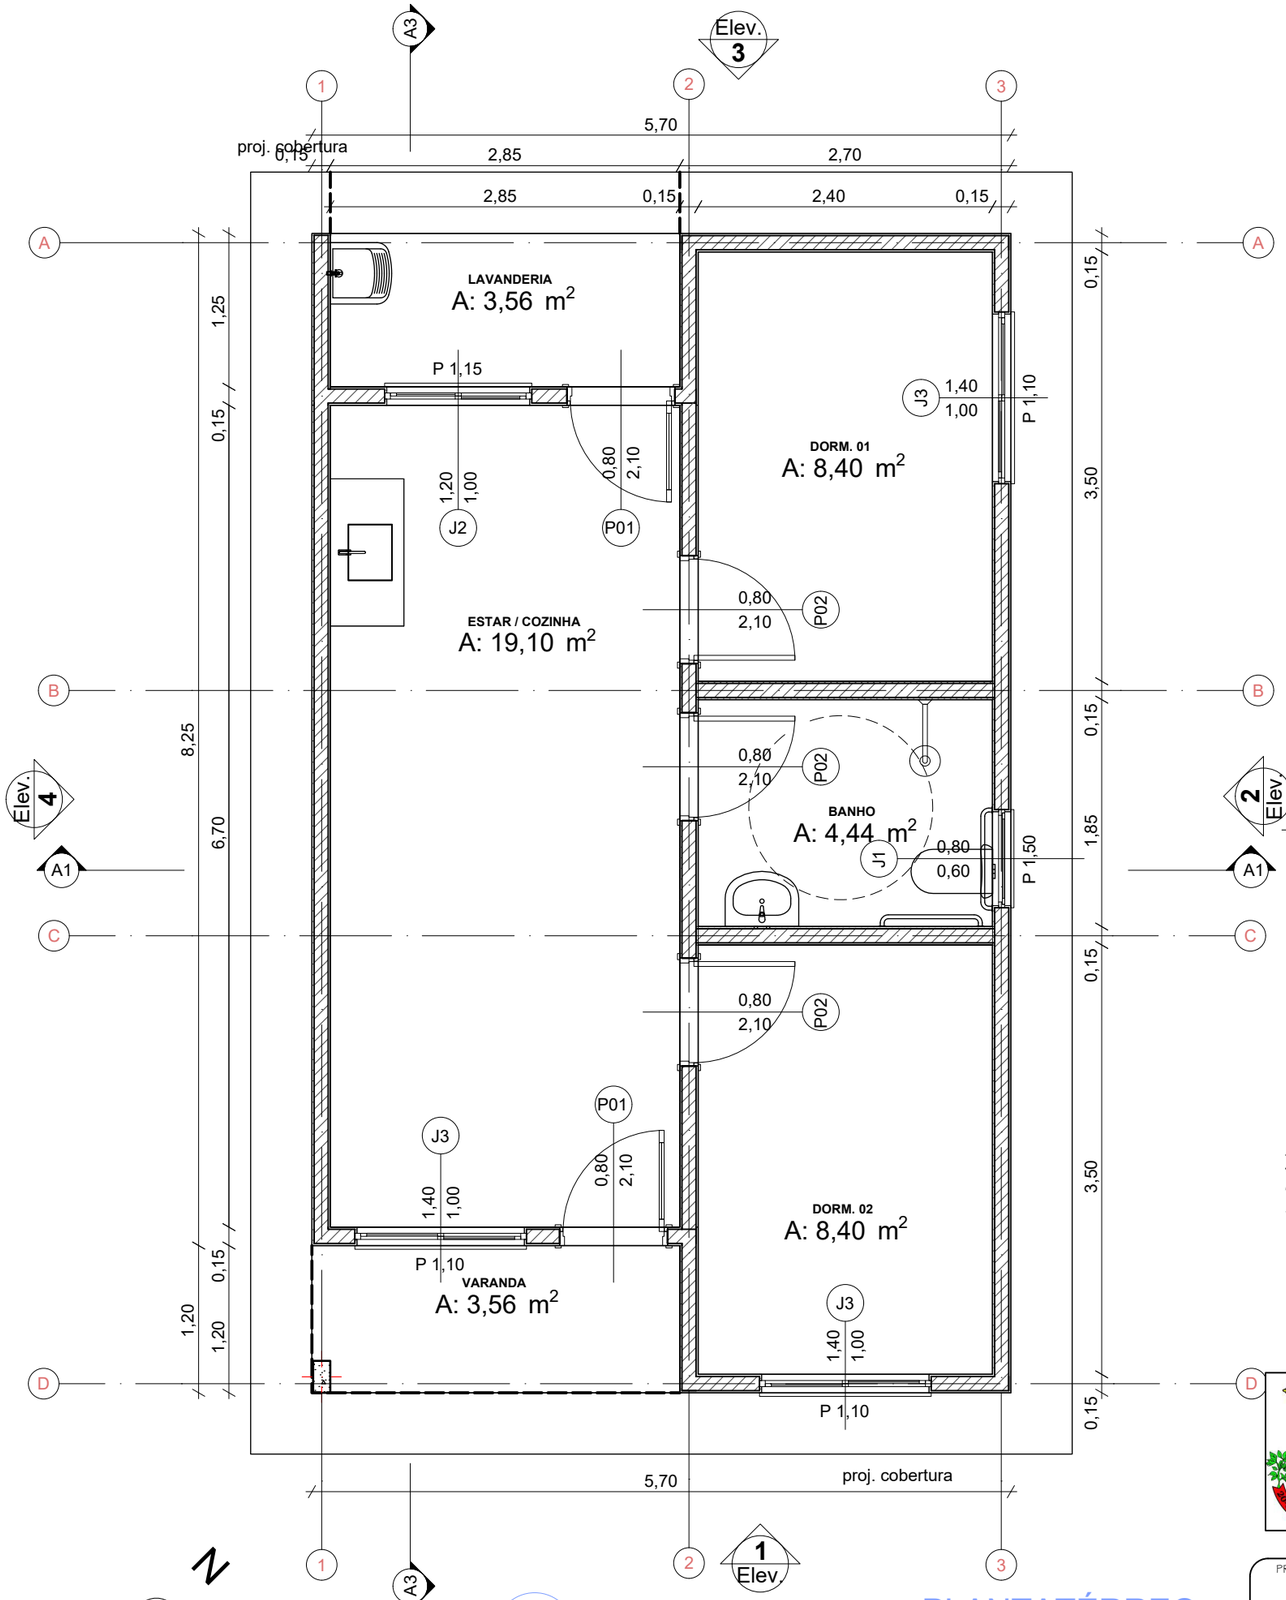



PLANTATÉRREO
1:50

0

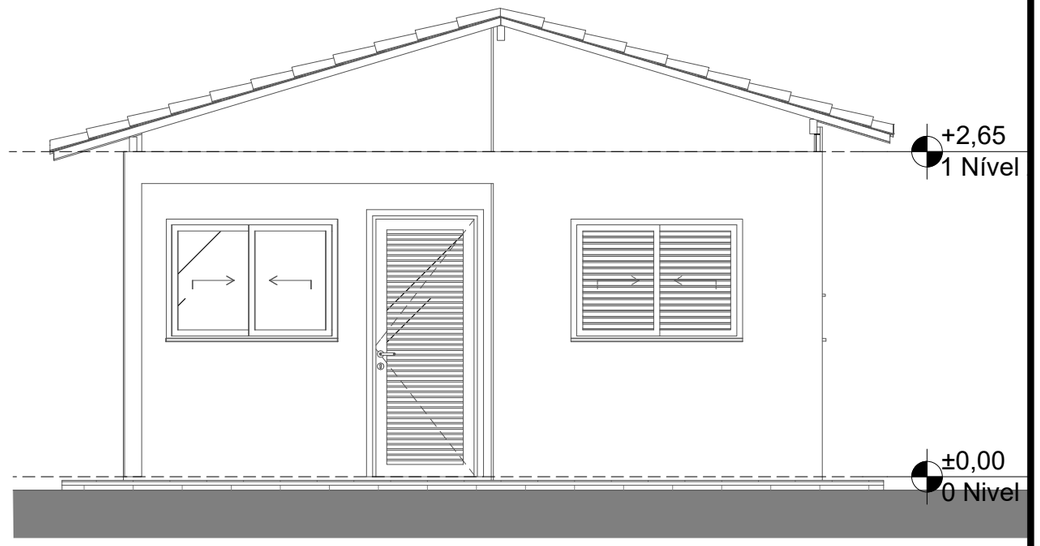

FACHADA
1:50

2

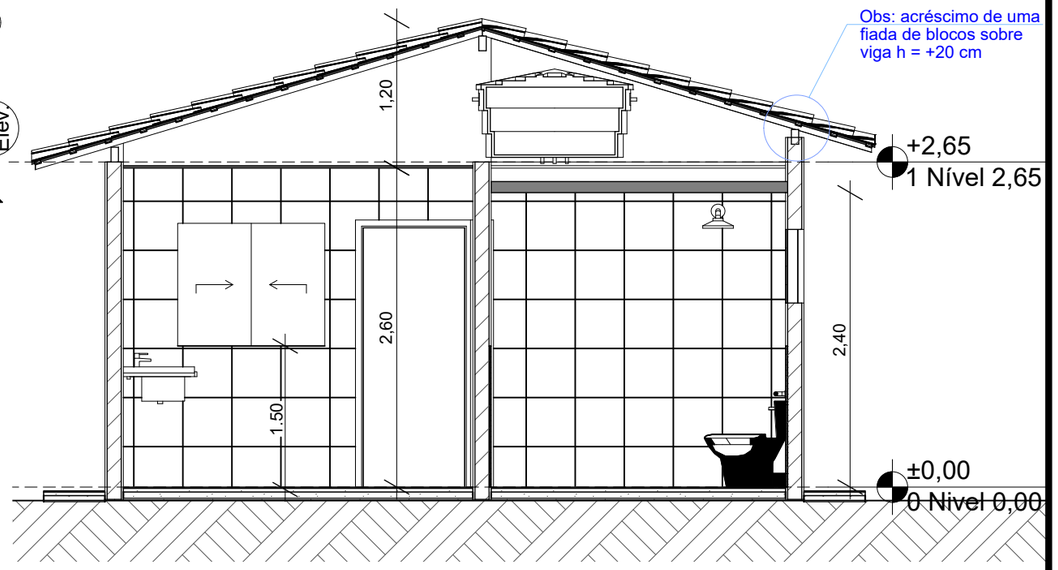

CORTE
1:50

A1

OBRA/LOCAL:
Construção de 1 Unidade Habitacional
Lote 06, quadra 02, Rua Maria Clotilde Araujo Trindade - Loteamento Eloiza Terezinha Vieira Godinho, Coxilha/RS

TÍTULO:
Projeto Arquitetônico

DESCRIÇÃO:
Planta Baixa, Corte e Fachada

PROPRIETÁRIO:

JOÃO EDUARDO OLIVEIRA MANICA
PREFEITO MUNICIPAL

Documento assinado digitalmente
gov.br
ADESANE BASEGGIO CRESPI MATTJIE
Data: 15/06/2026 13:28:13-0300
Verifique em https://validar.iti.gov.br

Adesane B. Crespi Mattjie
Arq. CAU A56.281-5

ESCALA: 1:500

DATA: JUNHO/2026

PRANCHA Nº: ARQ 02/04