

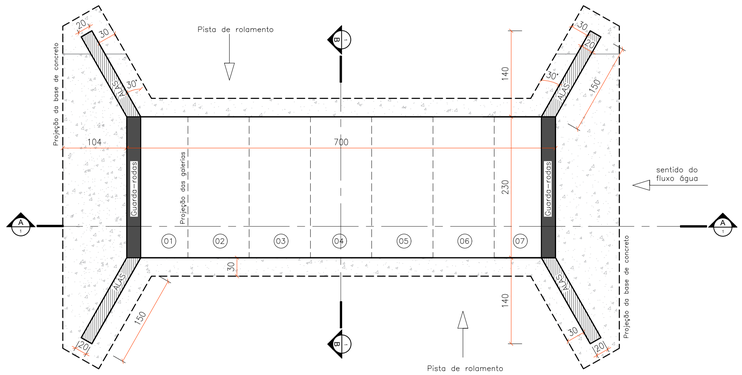


PROJETO GEOMÉTRICO
PLANTA BAIXA
Escala: 1/50

Projeção das galerias

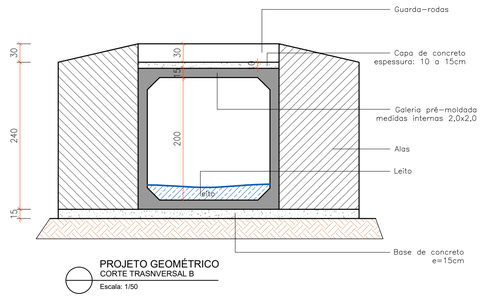


PROJETO GEOMÉTRICO
CORTE TRASNVERSAL B
Escala: 1/50

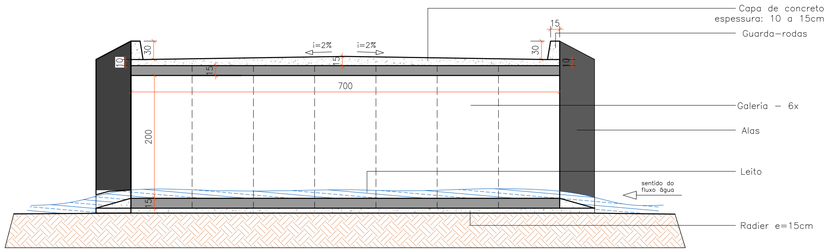


PROJETO GEOMÉTRICO
CORTE LONGITUDINAL A
Escala: 1/50

Projeção das galerias

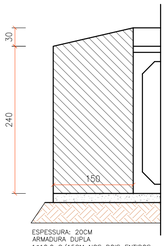


ESPESSURA: 20CM
ARMADURA DUPLA
1ø12,0 C/15CM NOS DOIS ENTIDOS

PROJETO GEOMÉTRICO
ALA DE CONTENÇÃO
Escala: 1/50

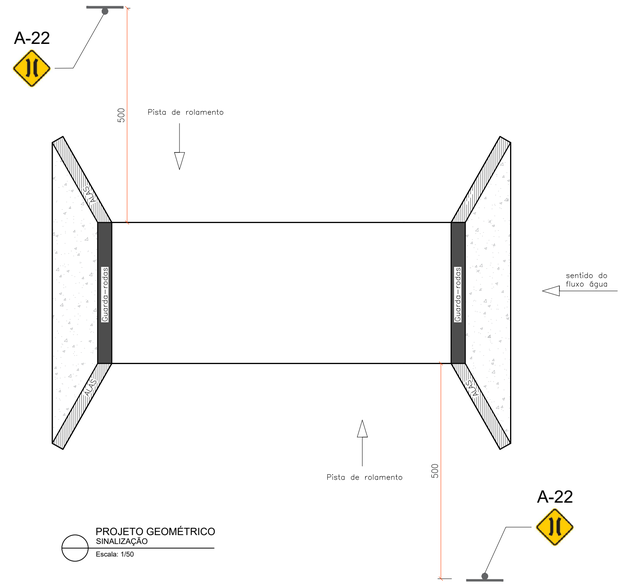

PROJETO GEOMÉTRICO
SINALIZAÇÃO
Escala: 1/50

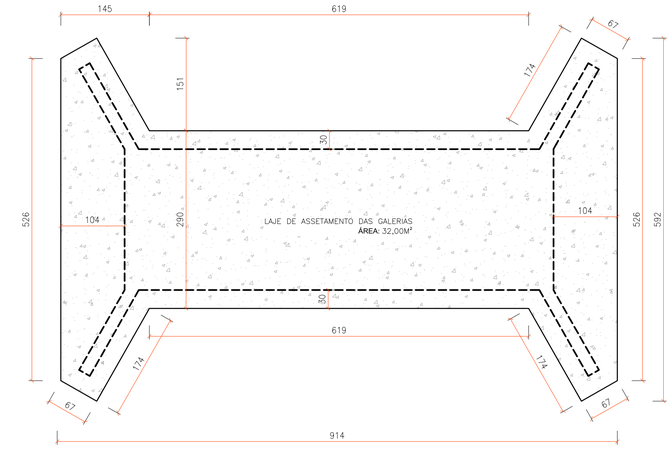


PROJETO GEOMÉTRICO
LAJE DE ASSENTAMENTO DAS GALERIAS
Escala: 1/50

Projeção das galerias e alas

Galeria pré-moldada de concreto armado, com encaixe tipo macho e fêmea, seção retangular interna de 2,0x2,0 M (LxA), mísula de 20x20cm, C=1,0M espessura mínima de 15cm, TB-45, Fck do concreto = 30Mpa

**7 unidades por pontilão

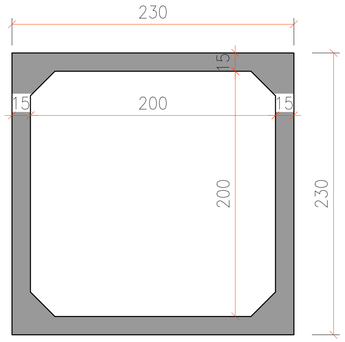

PROJETO GEOMÉTRICO
SEÇÃO DA GALERIA
Escala: 1/25



COORDENADAS DOS PONTILHÕES
Escala: 1/50

ITEM	LOCAL	COORDENADAS	
Pontilhão 01	Linha 6 (URBAN)	27°39'43.25" S	52°2'23.67" O
Pontilhão 02	Linha 6 (Comunidade)	27°38'42.85" S	52°1'27.96" O
Pontilhão 03	Linha 6 (Uaviniczak)	27°39'10.60" S	52°0'50.46" O
Pontilhão 04	Lajeado Leão	27°41'33.86" S	52°1'16.85" O
Pontilhão 05	São Sebastião	27°40'49.82" S	52°7'13.88" O

Prefeitura Municipal de Áurea
APROVADO
Em 10 de novembro de 2025.

Maurício Zanella Piaia
Engº Civil CREA/RS 139.286

PREFEITURA MUNICIPAL
DE
ÁUREA/RS

OBRA:
CONSTRUÇÃO DE PONTILHÕES EM DIVERSAS COMUNIDADES DO MUNICÍPIO DE ÁUREA-RS

RESPONSÁVEL TÉCNICO: FELIPE PAGOTTO
ENGENHEIRO CIVIL
CREA RS219266

ASS. RESPONSÁVEL TÉCNICO:
FELIPE PAGOTTO

ESPECIFICAÇÕES:
PROJETO GEOMÉTRICO DE PONTILÃO COM GALERIAS PRÉ-MOLDADAS

PROPRIETÁRIO:
MUNICÍPIO DE ÁUREA/RS

ASS. PREFEITO:
GILMAR CARLOS MUSTEFAGA

N.° FOLHA
1/1

LOCAL:
DIVERSAS COMUNIDADES DO INTERIOR

DESENHO:	DATA:	ÁREA:	ESCALA:
FELIPE PAGOTTO	NOVEMBRO 2025	INDICADA	INDICADA