

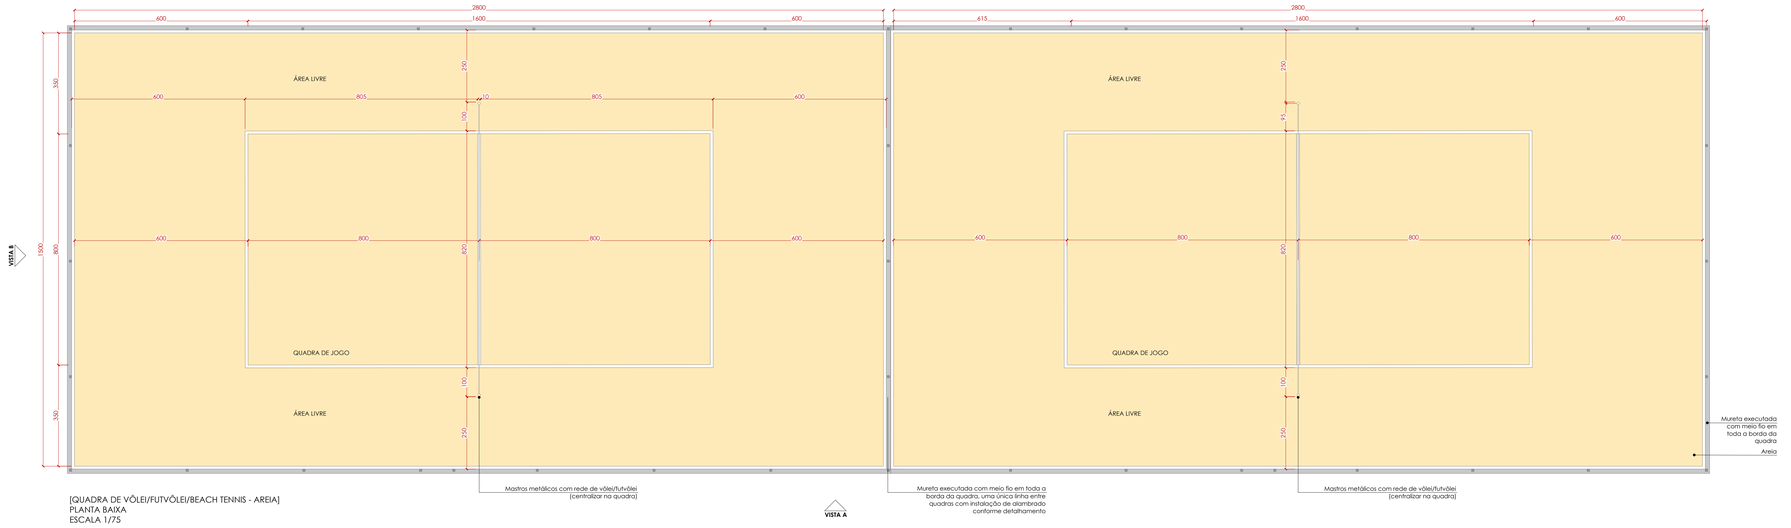



[QUADRA DE VÔLEI/FUTVÔLEI/BEACH TENNIS - AREIA]
PLANTA BAIXA
ESCALA 1/75

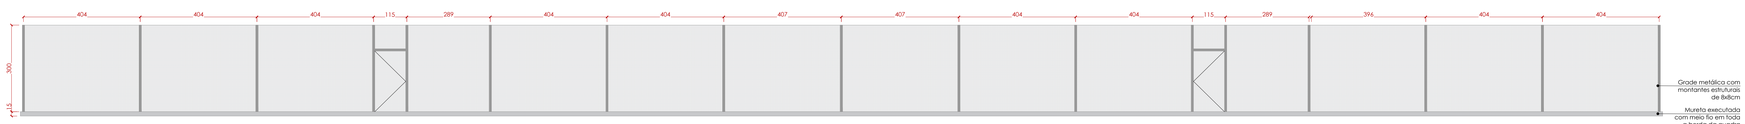

[QUADRA DE VÔLEI/FUTVÔLEI/BEACH TENNIS - AREIA]
VISTA A
ESCALA 1/75

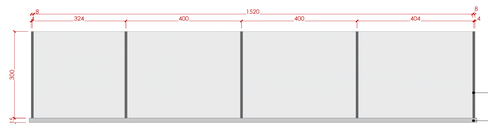

[QUADRA DE VÔLEI/FUTVÔLEI/BEACH TENNIS - AREIA]
VISTA B
ESCALA 1/75

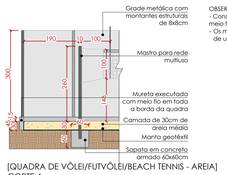

[QUADRA DE VÔLEI/FUTVÔLEI/BEACH TENNIS - AREIA]
CORTE A
ESCALA 1/50

OBSERVAÇÕES:
- Considerar escavação de 30 cm com meio fio em toda a borda da quadras.
- Os montantes do alambrado necessitam de uma sapata específica.

[QUADRA DE VÔLEI/FUTVÔLEI/BEACH TENNIS - AREIA]
DETALHAMENTO
ESCALA INDICADA

NOTAS:
- Antes de qualquer execução, conferir medidas no local;
- Realizar o posicionamento da rede de vôlei centralizado na quadra;
- Conferir especificações com fornecedor da grade metálica, montantes e rede;

OBSERVAÇÕES
GERAL:
- Medidas do projeto indicadas em centímetros;
- Todas as medidas indicadas em projeto devem ser conferidas in loco antes da implantação;
- A plotagem de todas as pranchas deve ser colorida;
- O projeto de paisagismo deverá ser encaminhado para compatibilização com as demais disciplinas: elétrica, hidráulica, estrutura, iluminação, arquitetura e interiores;
- As alterações de projeto devem ser aprovadas pelo arquiteto paisagista responsável;
- As cotas são esquemáticas com a finalidade de demonstrar as camadas e profundidades das floreiras.

CARGAS:
- Fica a cargo do projetista estrutural considerar a previsão de cargas indicada neste projeto para o lançamento estrutural das áreas de paisagismo.

DRENAGEM:
- Fica a cargo do projetista hidrossanitário indicar o trajeto das tubulações de entrada e saída de água das floreiras e áreas indicadas em projeto;
- Utilizar ralos com grelha ou com retenção para evitar empoçamento;
- Evitar a passagem de tubulações de água e esgoto nas áreas destinadas ao plantio.

ILUMINAÇÃO:
- Fica a cargo do projetista elétricista indicar o trajeto dos eletrodutos até as esperas elétricas indicadas em projeto;
- A instalação das luminárias deve seguir as indicações do manual do fornecedor;
- Prever camada drenante em luminárias no piso para evitar submersão;
- Todos os materiais empregados na instalação das luminárias devem ser especificados a fim de garantir resistência adequada à área externa, de acordo com as normas e padrões técnicos aplicáveis;
- Prever locação de painel com fontes para luminárias 12V em área técnica.

PAISAGISMO:
- Prever impermeabilização e camada de proteção mecânica em todas as floreiras;
- O plantio das espécies deve ser feito em triangulação com exceção de gramados e trepadeiras;
- Todas as áreas ajardinadas devem estar livres de entulho e materiais de obra;
- A integridade do tombo deve ser protegida contra quaisquer intervenções, como a instalação de paredes estruturais e tubulações;
- Após a impermeabilização, a montagem do canteiro deve ser realizada conforme as especificações da camada de drenagem. O nível de terra deve finalizar 5 cm abaixo do topo da floreira.

REVESTIMENTO:
- A instalação dos revestimentos deve seguir as indicações do manual do fornecedor;
- Necessário adicionar percentual de perda no quantitativo de revestimento indicado em projeto, conforme indicação do fornecedor;
- Todos os materiais empregados na instalação dos revestimentos devem ser especificados a fim de garantir resistência adequada à área externa, de acordo com as normas e padrões técnicos aplicáveis.

REV.	DATA	ALTERAÇÃO	DESENHO
R02	20/08/2026	AJUSTES NO PROJETO	ARQ° ANA JÚLIA TREVISOL
R01	17/08/2026	AJUSTES NO PROJETO	ARQ° LEONARDO LOCH
R00	17/07/2026	EMISSÃO INICIAL	ARQ° MARIANA GODINHO

PROPRIETÁRIO
GERMANO STEVENS:69589771068
Assinado de forma digital por GERMANO STEVENS:69589771068
Dados: 2026.08.27 17:09:32 -03'00'
PREFEITURA MUNICIPAL IMIGRANTE
CNPJ Nº 92.454.776/0001-08

RESPONSÁVEL TÉCNICO
LETICIA CAROLINE DE CARVALHO VIEIRA
Assinado de forma digital por LETICIA CAROLINE DE CARVALHO VIEIRA:10554742903
Dados: 2026.08.28 18:22:17 -03'00'
PUEL:072524179 99
LETÍCIA VIEIRA
ARQ° - CAU A 162515-2

CLIENTE
PARQUE MUNICIPAL IMIGRANTE
RUA 1° DE MAIO, Nº 56, CENTRO, IMIGRANTE - RS, BRASIL

ÓRGÃO DO CLIENTE
PREFEITURA MUNICIPAL IMIGRANTE
RUA CASTELO BRANCO, Nº 15, CENTRO, CEP: 95880000;
INSCRITA NO CNPJ SOB Nº 92.454.776/0001-08

MUNICÍPIO IMIGRANTE
Rua Castelo Branco, nº 15, Centro - Imigrante - RS

DISCIPLINA
PAISAGISMO

TÍTULO DO DESENHO
DETALHAMENTOS | ÁREA ESPORTIVA

ETAPA
PROJETO EXECUTIVO

COORDENAÇÃO
ARQ° WESLEY KLUMB

GERENTE
ARQ° JÚLIA PADILHA

RESPONSÁVEL TÉCNICO
ARQ° LETÍCIA VIEIRA | CAU A 162515-2

REVISÃO
R02

CONTATO
48999458469 | leticia.vieira@grupolenotre.com

DATA
21/08/2026

NOME DO ARQUIVO
25006-PARQUE IMIGRANTE-PSG-EX-0001-PLA-GER-R02.DWG

ESCALA
INDICADA

A0 (841 x 1189) mm