

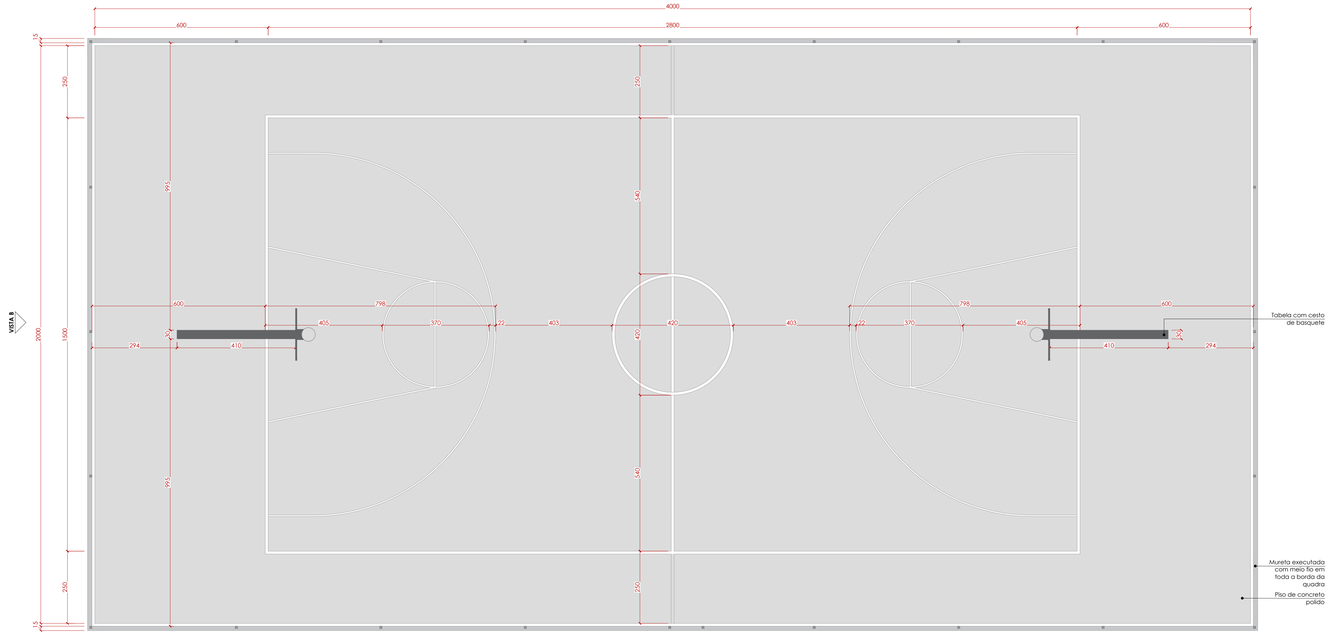


[QUADRA MULTIFUNCIONAL - CONCRETO]
PLANTA BAIXA
ESCALA 1/75

VISTA A

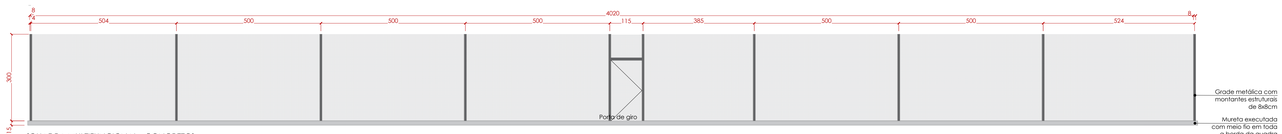

[QUADRA MULTIFUNCIONAL - CONCRETO]
VISTA A
ESCALA 1/75

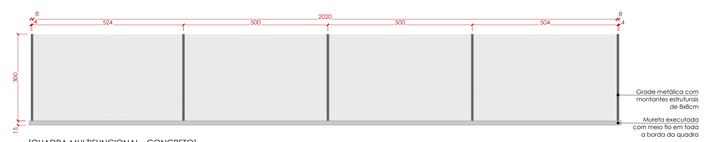


[QUADRA MULTIFUNCIONAL - CONCRETO]
VISTA B
ESCALA 1/75




[QUADRA MULTIFUNCIONAL - CONCRETO]
CORTE A
ESCALA 1/50

OBSERVAÇÕES:
- Os montantes do alambrado necessitam de uma sapata específica.
- Considerar linhas com pintura acrílica na cor branca.


[QUADRA MULTIFUNCIONAL - CONCRETO]
DETALHAMENTO
ESCALA INDICADA

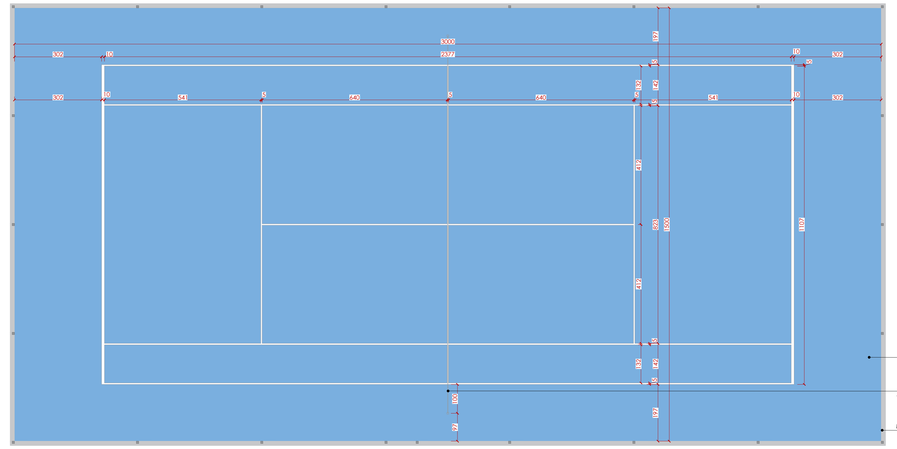


[QUADRA DE TÊNIS - CONCRETO]
PLANTA BAIXA
ESCALA 1/75

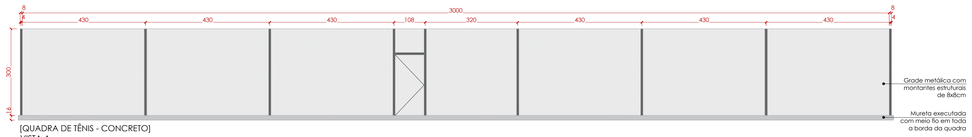

[QUADRA DE TÊNIS - CONCRETO]
VISTA A
ESCALA 1/75

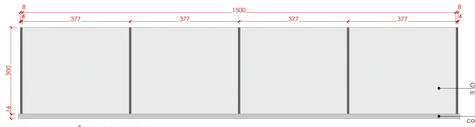

[QUADRA DE TÊNIS - CONCRETO]
VISTA B
ESCALA 1/75

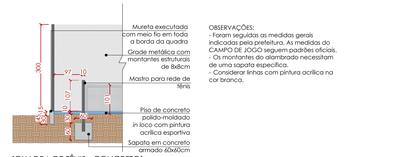

OBSERVAÇÕES:
- Foram seguidas as medidas gerais indicadas pela prefeitura. As medidas do CAMPO DE JOGO seguem padrões oficiais.
- Os montantes do alambrado necessitam de uma sapata específica.
- Considerar linhas com pintura acrílica na cor branca.

[QUADRA DE TÊNIS - CONCRETO]
CORTE A
ESCALA 1/50

[QUADRA DE TÊNIS - CONCRETO]
DETALHAMENTO
ESCALA INDICADA

NOTAS:

- Antes de qualquer execução, conferir medidas no local;
- Realizar o posicionamento da rede de vôlei centralizado na quadra;
- Conferir especificações com fornecedor da grade metálica, montantes e rede;

OBSERVAÇÕES
GERAL:
· Medidas do projeto indicadas em centímetros;
· Todas as medidas indicadas em projeto devem ser conferidas in loco antes da implantação;
· A plotagem de todas as pranchas deve ser colorida;
· O projeto de paisagismo deverá ser encaminhado para compatibilização com os demais disciplinas: elétrica, hidráulica, estrutura, iluminação, arquitetura e interiores;
· As alterações de projeto devem ser aprovadas pelo arquiteto paisagista responsável;
· Os cortes são esquemáticos com a finalidade de demonstrar as camadas e profundidades das floreiras.

CARGAS:
· Fica a cargo do projetista estrutural considerar a previsão de cargas indicada neste projeto para o lançamento estrutural das áreas de paisagismo.

DRENAGEM:
· Fica a cargo do projetista hidrossanitário indicar o trajeto das tubulações de entrada e saída de água das floreiras e áreas indicadas em projeto;
· Utilizar ralos com grelha ou com retalvo para evitar empuxamento;
· Evitar a passagem de tubulações de água e esgoto nas áreas destinadas ao plantio.

ILUMINAÇÃO:
· Fica a cargo do projetista elettricista indicar o trajeto dos eletrodutos até as esperas elétricas indicadas em projeto;
· A instalação dos luminárias deve seguir as indicações do manual do fornecedor;
· Prever camada drenante em luminárias no piso para evitar submersão;
· Todos os materiais empregados na instalação das luminárias devem ser especificados a fim de garantir resistência adequada à área externa, de acordo com as normas e padrões técnicos aplicáveis;
· Prever locação de painel com fontes para luminárias 12V em área técnica.

PAISAGISMO:
· Prever impermeabilização e camada de proteção mecânica em todas as floreiras;
· O plantio das espécies deve ser feito em triangulação com exceção de gramados e trepadeiras;
· Todas as áreas ajardinadas devem estar livres de entulho e materiais de obra;
· A integridade do tombo deve ser protegida contra qualquer intervenções, como a instalação de paredes estruturais e tubulações;
· Após a impermeabilização, a montagem do canteiro deve ser realizada conforme as especificações da camada de drenagem. O nível de terra deve finalizar 5 cm abaixo do topo da floreira.

REVESTIMENTO:
· A instalação dos revestimentos deve seguir as indicações do manual do fornecedor;
· Necessário adicionar percentual de perda no quantitativo de revestimento indicado em projeto, conforme indicação do fornecedor;
· Todos os materiais empregados na instalação dos revestimentos devem ser especificados a fim de garantir resistência adequada à área externa, de acordo com as normas e padrões técnicos aplicáveis.

REV.	DATA	ALTERAÇÃO	DESENHO
R02	20/08/2026	AJUSTES NO PROJETO	ARQª ANA JÚLIA TREVISOL
R01	17/08/2026	AJUSTES NO PROJETO	ARQª LEONARDO LOCH
R00	17/07/2026	EMISSÃO INICIAL	ARQª MARIANA GODINHO

PROPRIETÁRIO
GERMANO STEVENS:69589771068
Assinado de forma digital por GERMANO STEVENS:69589771068
Dados: 2026.08.27 17:10:46 -03'00'
PREFEITURA MUNICIPAL IMIGRANTE
CNPJ Nº 92.454.776/0001-08

RESPONSÁVEL TÉCNICO
LETICIA CAROLINE DE CARVALHO VIEIRA
PUEL07252417999
Assinado de forma digital por LETICIA CAROLINE DE CARVALHO VIEIRA:70055751120
Dados: 2026.08.28 18:19:23 -03'00'
LETÍCIA VIEIRA
ARQª - CAU A 162515-2

CLIENTE
PARQUE MUNICIPAL IMIGRANTE
RUA 1º DE MAIO, Nº 56, CENTRO, IMIGRANTE - RS, BRASIL

DADOS DO CLIENTE
PREFEITURA MUNICIPAL IMIGRANTE
RUA CASTELO BRANCO, Nº 15, CENTRO, CEP: 95880000;
INSCRITA NO CNPJ SOB Nº 92.454.776/0001-08

MUNICÍPIO IMIGRANTE
Rua Castelo Branco, nº 15, Centro - Imigrante - RS

DISCIPLINA
PAISAGISMO

TÍTULO DO DESENHO
DETALHAMENTOS | ÁREA ESPORTIVA

ETAPA
PROJETO EXECUTIVO

COORDENAÇÃO
ARQª WESLEY KLUMB

GERENTE
ARQª JÚLIA PADILHA

RESPONSÁVEL TÉCNICO
ARQª LETÍCIA VIEIRA | CAU A 162515-2

REVISÃO
R02

CONTATO
48999458469 | leticia.vieira@grupolenotre.com

DATA
21/08/2026

NOME DO ARQUIVO
25006-PARQUE IMIGRANTE-PSG-EX-0001-PLA-GER-R02.DWG

ESCALA
INDICADA

A0 (841 x 1189) mm