


PLANTA BAIXA – TÉRREO

Escala 1 : 50

LEVANTAMENTO FOTOGRAFICO – FACHADA

Sem escala

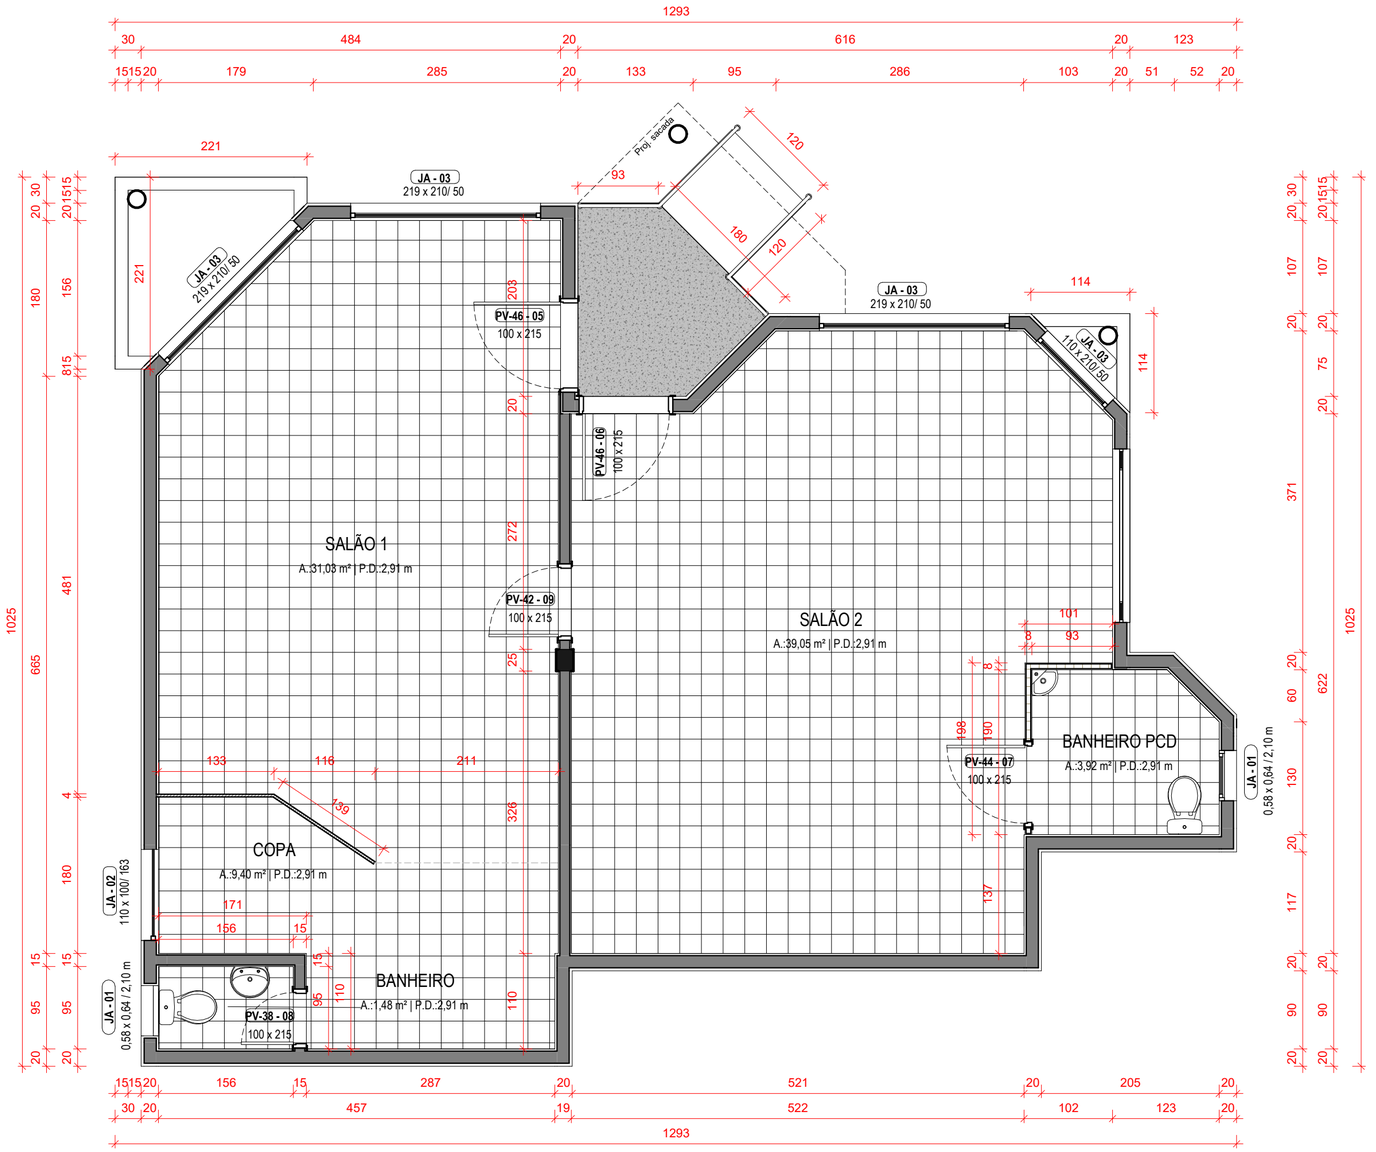

LEVANTAMENTO FOTOGRÁFICO – INTERNO

Sem escala

Rev.	Data	Descrição	Desenho
1	04/08/2026	Emissão inicial	EDUARDO M SARMENTO

Tabela de Revisão

COR	PROP.	ESP. (mm)
1	7	0,10
2	7	0,20
3	7	0,30
4	7	0,40
5	7	0,50
6	7	0,60
7	7	0,10

A2 – 420 X 594

CREA-RS
Conselho Regional de Engenharia e Agronomia do Rio Grande do Sul

Conselho Regional de Engenharia e Agronomia do Rio Grande do Sul | CNPJ: 92.695.790/0001-95
Gerência de Engenharia
Rua São Luís 77, Santana, Porto Alegre - RS | CEP: 90620-170

RUA PINHEIRO MACHADO, 1319 - 01-02 - CENTRO, SANTIAGO - RS, 97700-625
INSPETORIA SANTIAGO

REFORMA INSPETORIA SANTIAGO
PROJETO EXECUTIVO

RESP. TÉC. PROJETO EXECUTIVO:
ARQ. E URB. CLEITON ALCANTARA
CAU-RS A283230-5


RESP. TÉC. PROJETO EXECUTIVO:
ARQ. E URB. LEONNARDO TÓRGO
CAU-RS A94360-6

RESP. TÉC. PROJETO EXECUTIVO:
ENG. CIVIL EDUARDO SARMENTO
CREA RS234156

PLANTA BAIXA - EXISTENTE
LEVANTAMENTO FOTOGRÁFICO

REVISÃO:	DESENHO:	ESCALA:	DATA:
1	EQUIPE	INDICADA	04/08/2026

PRANCHA 01/14

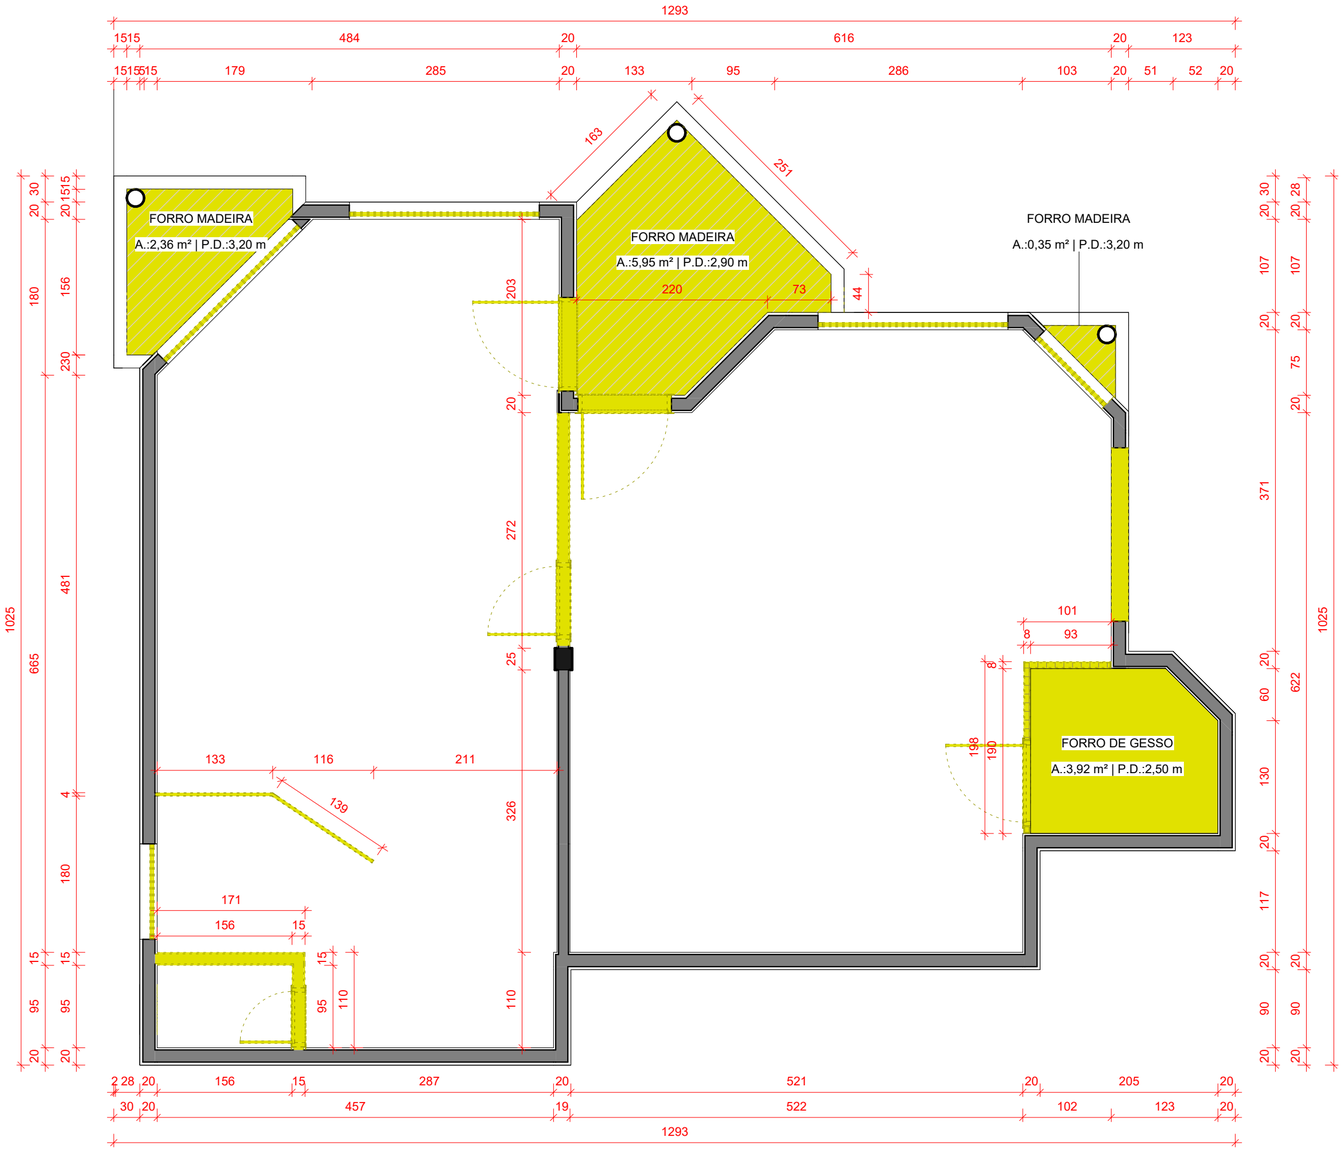

PLANTA BAIXA – FORRO A DEMOLIR

Escala 1 : 50

COR	PROP.	ESP. (mm)
1	7	0,10
2	7	0,20
3	7	0,30
4	7	0,40
5	7	0,50
6	7	0,60
7	7	0,10

LEGENDA

- EXISTENTE – MANTER
- CONSTRUIR
- DEMOLIR

NOTAS:

1. COTAS DE NÍVEL EM METROS (m)
2. MEDIDAS EM CENTÍMETROS (cm)
3. HAVENDO DIVERGÊNCIAS ENTRE O PROJETO E O LEVANTAMENTO DE CAMPO OU INTERFERÊNCIAS NÃO INDICADAS, A FISCALIZAÇÃO DEVERÁ SER CONSULTADA.
4. CONFERIR MEDIDAS NA OBRA.
5. DEVERÁ A CONTRATADA ANTES DA EXECUÇÃO DOS SERVIÇOS, LEVANTAR AS POSSÍVEIS DÚVIDAS DO PROJETO. TODAS AS MEDIDAS, ELEVAÇÕES, DIMENSÕES E COORDENADAS DEVERÃO SER VERIFICADAS E CONFIRMADAS NO LOCAL E, HAVENDO DIVERGÊNCIAS, ESCLARECER E DEFINIR COM A FISCALIZAÇÃO.
6. CONFERIR ELEVAÇÕES NO LOCAL.

Rev.	Data	Descrição	Desenho
1	04/08/2026	Emissão inicial	EDUARDO M SARMENTO

Tabela de Revisão

CREA-RS
Conselho Regional de Engenharia e Agronomia do Rio Grande do Sul

Conselho Regional de Engenharia e Agronomia do Rio Grande do Sul | CNPJ: 92.695.790/0001-95
Gerência de Engenharia
Rua São Luís 77, Santana, Porto Alegre - RS | CEP: 90620-170

RUA PINHEIRO MACHADO, 1319 - 01-02 - CENTRO, SANTIAGO - RS, 97700-625
INSPETORIA SANTIAGO

REFORMA INSPETORIA SANTIAGO
PROJETO EXECUTIVO

RESP. TÉC. PROJETO EXECUTIVO:
ARQ. E URB. CLEITON ALCANTARA
CAU-RS A283230-5

RESP. TÉC. PROJETO EXECUTIVO:
ARQ. E URB. LEONNARDO TÓRGO
CAU-RS A94360-6

RESP. TÉC. PROJETO EXECUTIVO:
ENG. CIVIL EDUARDO SARMENTO
CREA RS234156


PLANTA CONSTRUTIVA - FORRO A DEMOLIR

PLANTA DE FORRO

REVISÃO:	DESENHO:	ESCALA:	DATA:
1	EQUIPE	INDICADA	04/08/2026

PRANCHA 02/14

A2 – 420 X 594

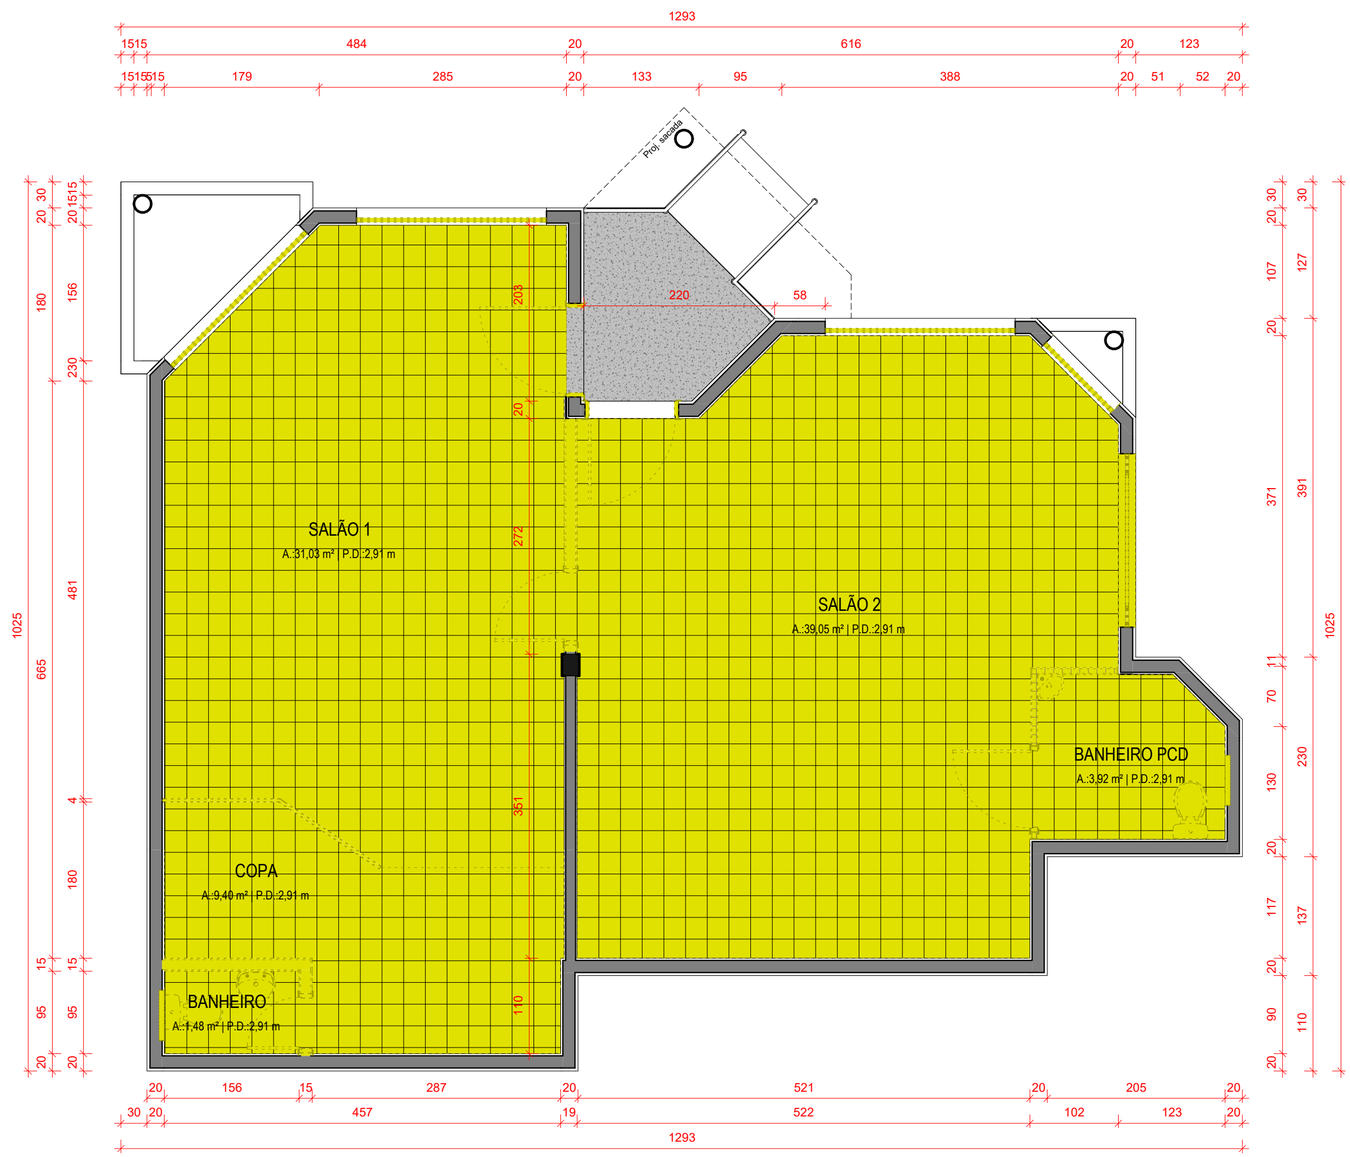

PLANTA BAIXA – PISO A DEMOLIR

Escala 1 : 50

LEGENDA

- EXISTENTE – MANTER
- CONSTRUIR
- DEMOLIR

NOTAS:

1. COTAS DE NÍVEL EM METROS (m)
2. MEDIDAS EM CENTÍMETROS (cm)
3. HAVENDO DIVERGÊNCIAS ENTRE O PROJETO E O LEVANTAMENTO DE CAMPO OU INTERFERÊNCIAS NÃO INDICADAS, A FISCALIZAÇÃO DEVERÁ SER CONSULTADA.
4. CONFERIR MEDIDAS NA OBRA.
5. DEVERÁ A CONTRATADA ANTES DA EXECUÇÃO DOS SERVIÇOS, LEVANTAR AS POSSÍVEIS DÚVIDAS DO PROJETO. TODAS AS MEDIDAS, ELEVAÇÕES, DIMENSÕES E COORDENADAS DEVERÃO SER VERIFICADAS E CONFIRMADAS NO LOCAL E, HAVENDO DIVERGÊNCIAS, ESCLARECER E DEFINIR COM A FISCALIZAÇÃO.
6. CONFERIR ELEVAÇÕES NO LOCAL.

Rev.	Data	Descrição	Desenho
1	04/08/2026	Emissão inicial	EDUARDO M SARMENTO

Tabela de Revisão

COR	PROP.	ESP. (mm)
1	7	0,10
2	7	0,20
3	7	0,30
4	7	0,40
5	7	0,50
6	7	0,60
7	7	0,10

CREA-RS
Conselho Regional de Engenharia e Agronomia do Rio Grande do Sul

Conselho Regional de Engenharia e Agronomia do Rio Grande do Sul | CNPJ: 92.695.790/0001-95
Gerência de Engenharia
Rua São Luís 77, Santana, Porto Alegre - RS | CEP: 90620-170

RUA PINHEIRO MACHADO, 1319 - 01-02 - CENTRO, SANTIAGO - RS, 97700-625
INSPETORIA SANTIAGO

REFORMA INSPETORIA SANTIAGO
PROJETO EXECUTIVO

RESP. TÉC. PROJETO EXECUTIVO:
ARQ. E URB. CLEITON ALCANTARA
CAU-RS A283230-5

RESP. TÉC. PROJETO EXECUTIVO:
ARQ. E URB. LEONNARDO TÓRGO
CAU-RS A94360-6

RESP. TÉC. PROJETO EXECUTIVO:
ENG. CIVIL EDUARDO SARMENTO
CREA RS234156


PLANTA CONSTRUTIVA - PISO A DEMOLIR

PLANTA DE PISO

REVISÃO:	DESENHO:	ESCALA:	DATA:
1	EQUIPE	INDICADA	04/08/2026

PRANCHA 03/14

A2 – 420 X 594

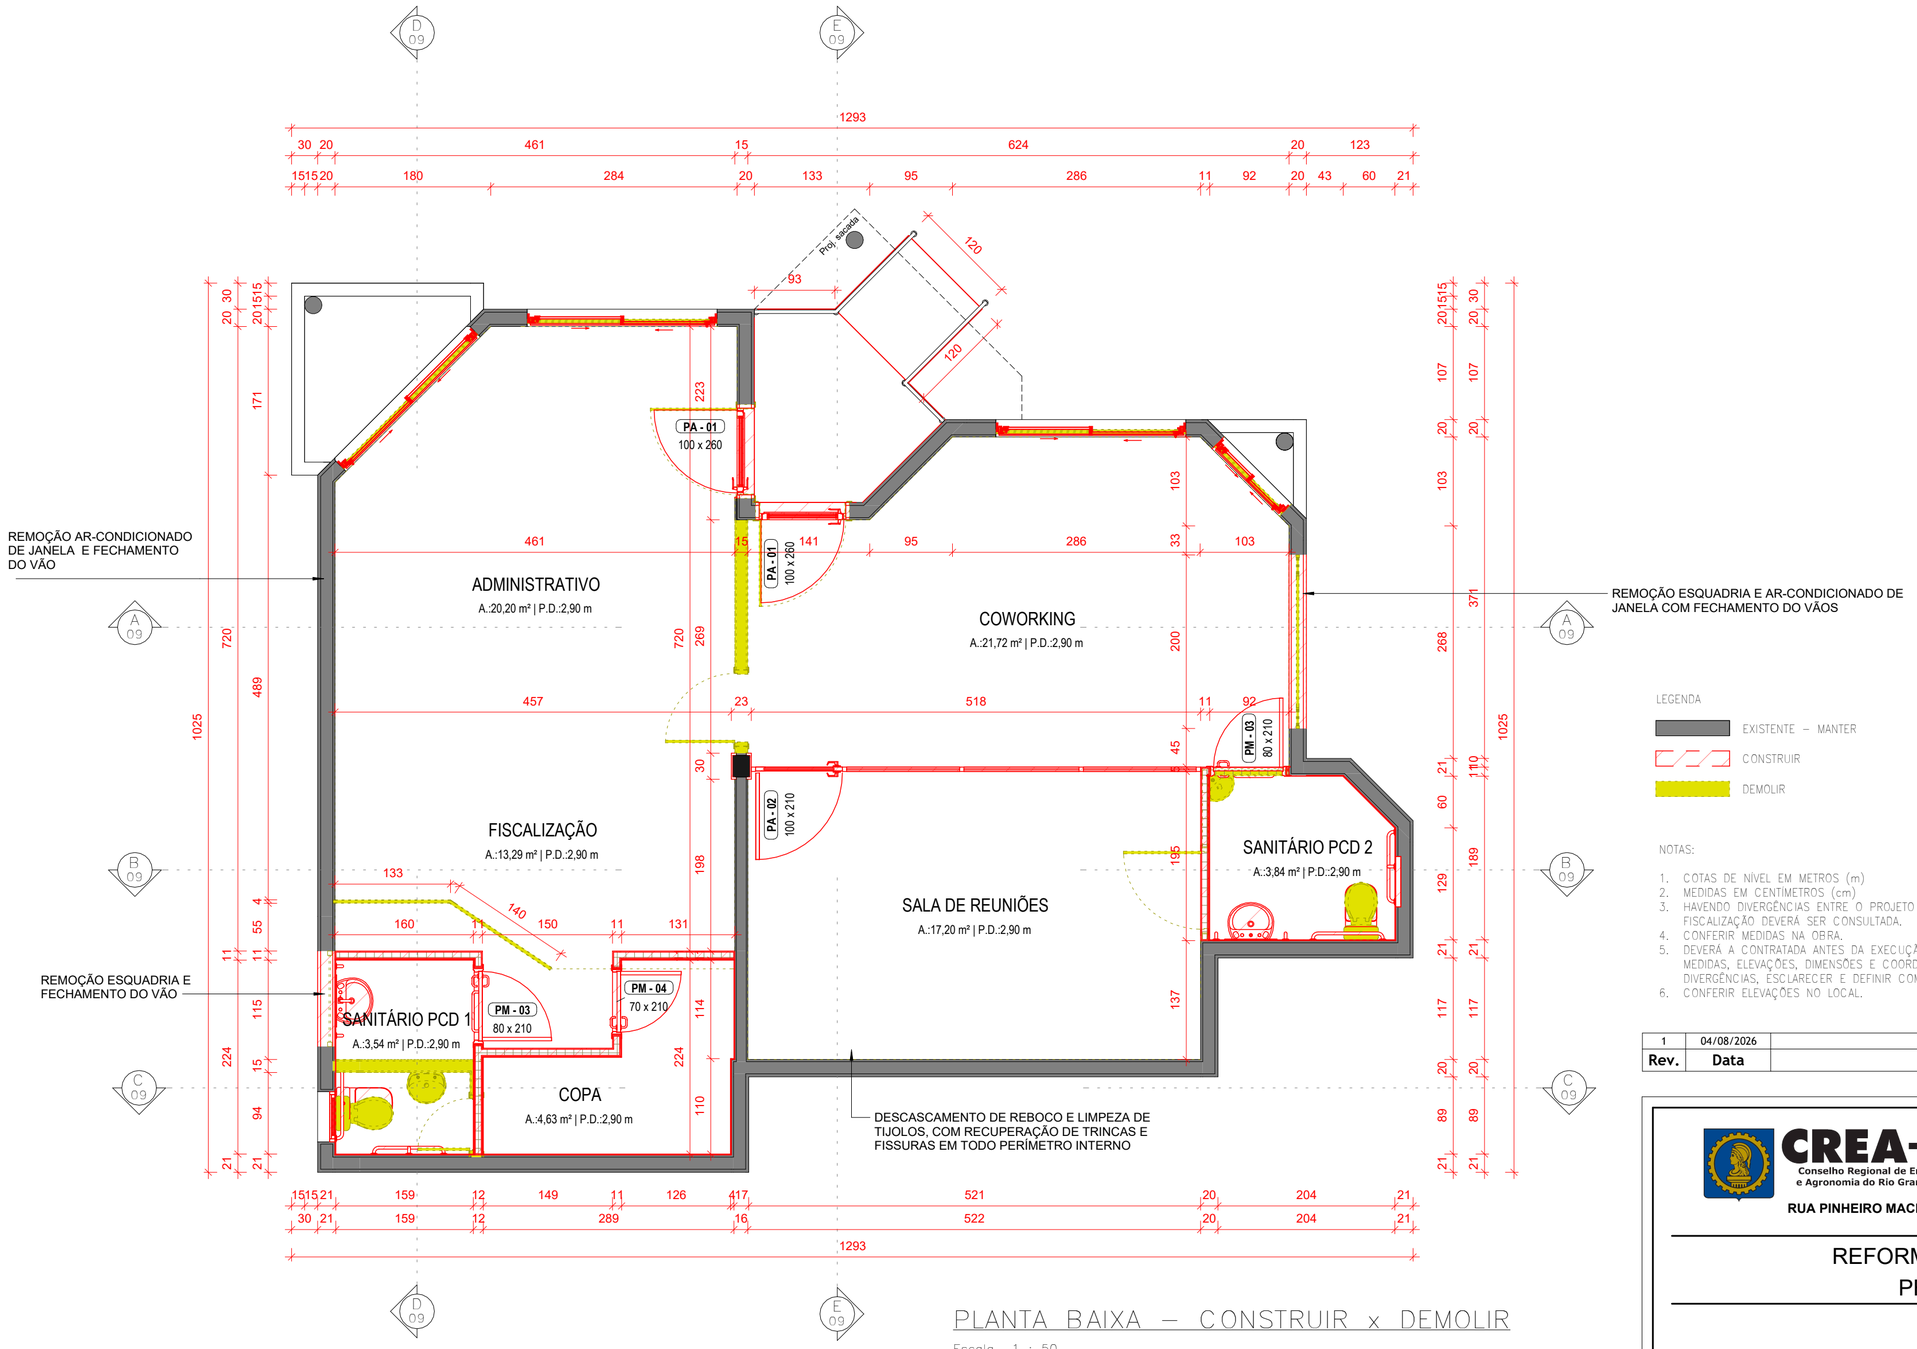

PLANTA BAIXA – CONSTRUIR x DEMOLIR

Escala 1 : 50

LEGENDA

- EXISTENTE – MANTER
- CONSTRUIR
- DEMOLIR

NOTAS:

1. COTAS DE NÍVEL EM METROS (m)
2. MEDIDAS EM CENTÍMETROS (cm)
3. HAVENDO DIVERGÊNCIAS ENTRE O PROJETO E O LEVANTAMENTO DE CAMPO OU INTERFERÊNCIAS NÃO INDICADAS, A FISCALIZAÇÃO DEVERÁ SER CONSULTADA.
4. CONFERIR MEDIDAS NA OBRA.
5. DEVERÁ A CONTRATADA ANTES DA EXECUÇÃO DOS SERVIÇOS, LEVANTAR AS POSSÍVEIS DÚVIDAS DO PROJETO. TODAS AS MEDIDAS, ELEVAÇÕES, DIMENSÕES E COORDENADAS DEVERÃO SER VERIFICADAS E CONFIRMADAS NO LOCAL E, HAVENDO DIVERGÊNCIAS, ESCLARECER E DEFINIR COM A FISCALIZAÇÃO.
6. CONFERIR ELEVAÇÕES NO LOCAL.

Rev.	Data	Descrição	Desenho
1	04/08/2026	Emissão inicial	EDUARDO M SARMENTO

Tabela de Revisão

COR	PROP.	ESP. (mm)
1	7	0,10
2	7	0,20
3	7	0,30
4	7	0,40
5	7	0,50
6	7	0,60
7	7	0,10

CREA-RS
Conselho Regional de Engenharia e Agronomia do Rio Grande do Sul

Conselho Regional de Engenharia e Agronomia do Rio Grande do Sul | CNPJ: 92.695.790/0001-95
Gerência de Engenharia
Rua São Luís 77, Santana, Porto Alegre - RS | CEP: 90620-170

RUA PINHEIRO MACHADO, 1319 - 01-02 - CENTRO, SANTIAGO - RS, 97700-625
INSPETORIA SANTIAGO

REFORMA INSPETORIA SANTIAGO
PROJETO EXECUTIVO

RESP. TÉC. PROJETO EXECUTIVO:
ARQ. E URB. CLEITON ALCANTARA
CAU-RS A283230-5

RESP. TÉC. PROJETO EXECUTIVO:
ARQ. E URB. LEONNARDO TÓRGO
CAU-RS A94360-6

RESP. TÉC. PROJETO EXECUTIVO:
ENG. CIVIL EDUARDO SARMENTO
CREA RS234156


PLANTA CONSTRUTIVA - CONSTRUIR X DEMOLIR

PROPOSTA

REVISÃO:	DESENHO:	ESCALA:	DATA:
1	EQUIPE	INDICADA	04/08/2026

PRANCHA 04/14

A2 – 420 X 594

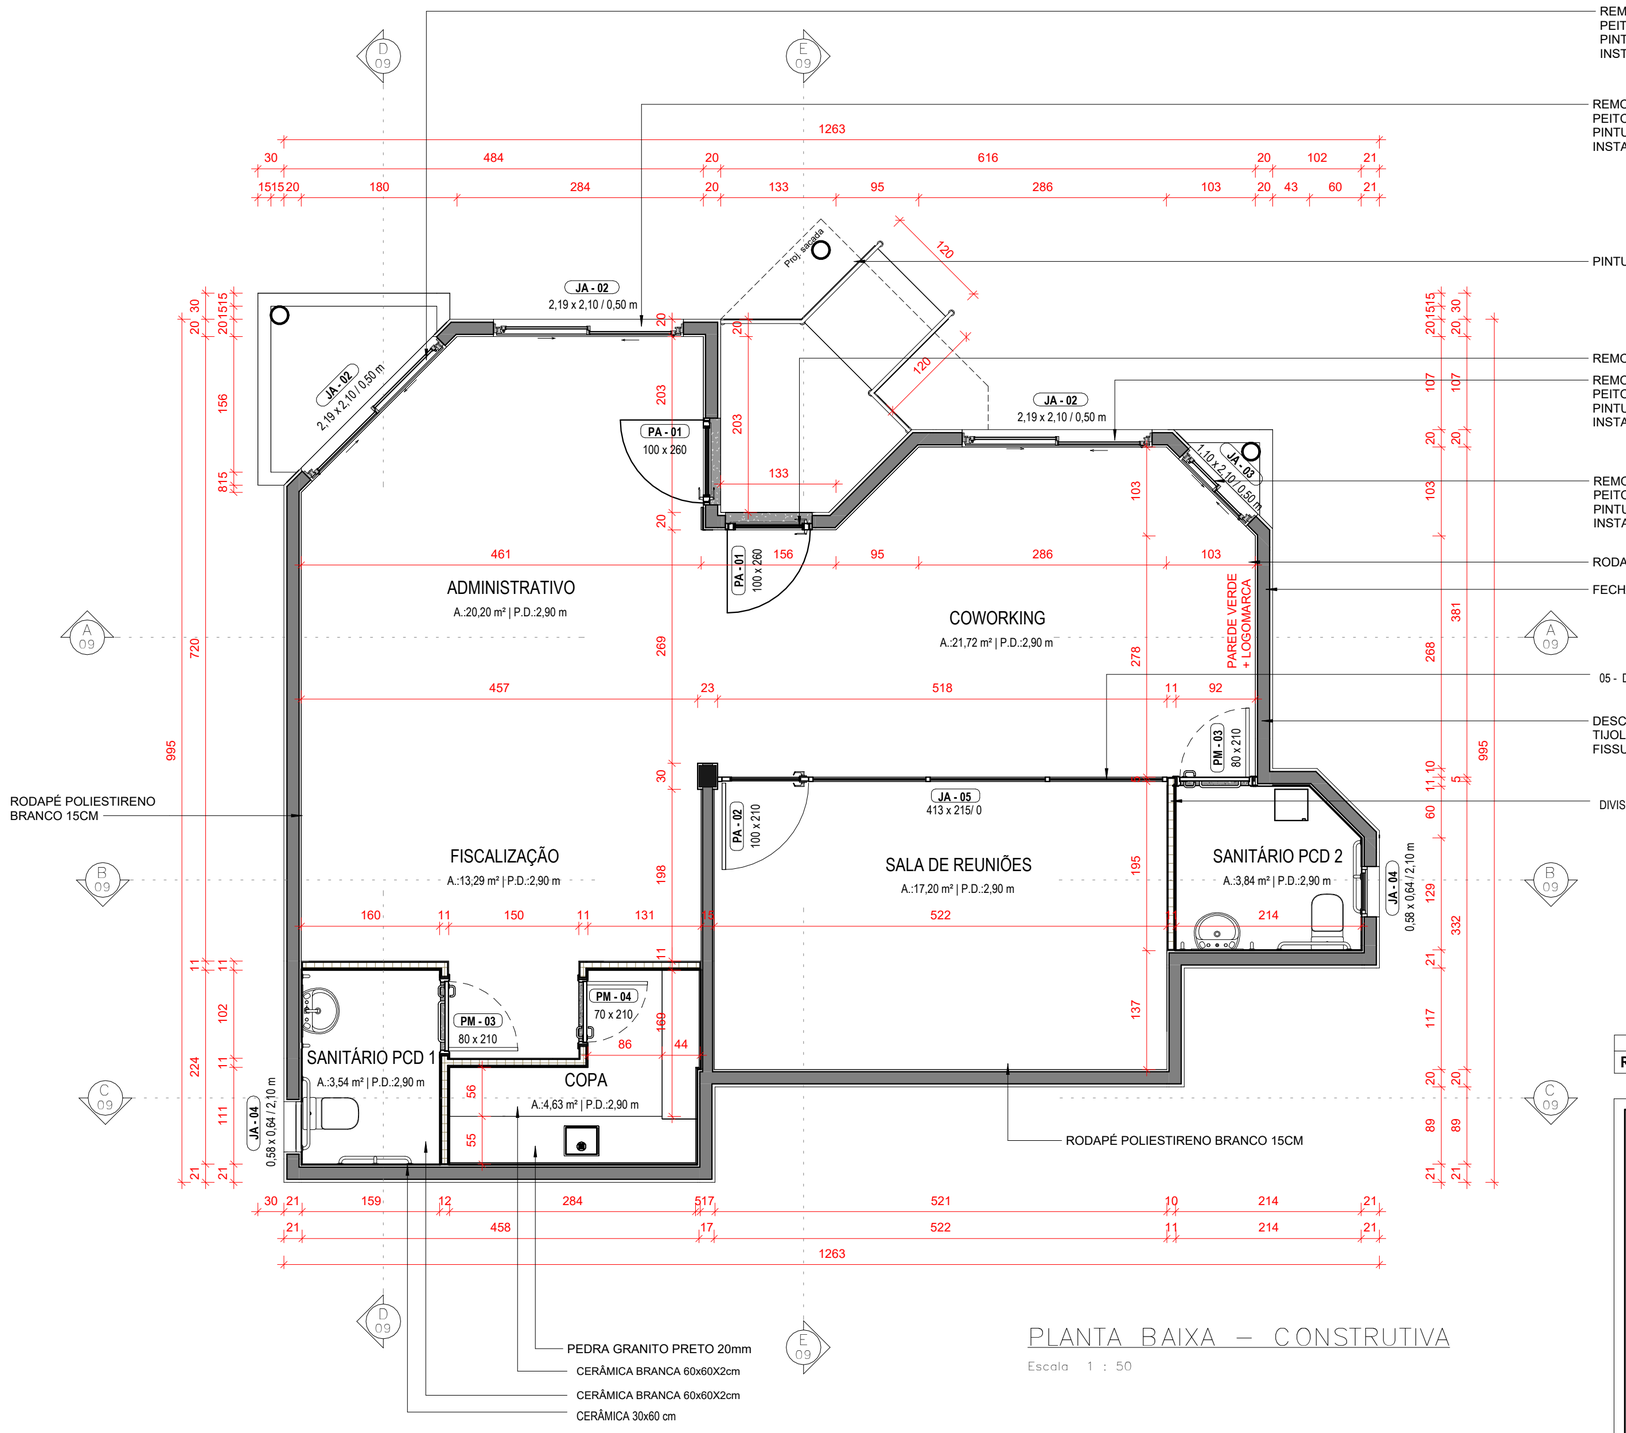

REMOÇÃO E SUBSTITUIÇÃO DE ESQUADRIA
PEITORIL EM GRANITO CINZA 20MM
PINTURA E REINSTALAÇÃO GRADES DE PROTEÇÃO
INSTALAÇÃO PERSIANAS TIPO ROLO SCREEM TELA SOLAR 3% COR BRANCA

REMOÇÃO E SUBSTITUIÇÃO DE ESQUADRIA
PEITORIL EM GRANITO CINZA 20MM
PINTURA E REINSTALAÇÃO GRADES DE PROTEÇÃO
INSTALAÇÃO PERSIANAS TIPO ROLO SCREEM TELA SOLAR 3% COR BRANCA

PINTURA CORRIMÃO

REMOÇÃO E SUBSTITUIÇÃO DE PORTAS

REMOÇÃO E SUBSTITUIÇÃO DE ESQUADRIA
PEITORIL EM GRANITO CINZA 20MM
PINTURA E REINSTALAÇÃO GRADES DE PROTEÇÃO
INSTALAÇÃO PERSIANAS TIPO ROLO SCREEM TELA SOLAR 3% COR BRANCA

REMOÇÃO E SUBSTITUIÇÃO DE ESQUADRIA
PEITORIL EM GRANITO CINZA 20MM
PINTURA E REINSTALAÇÃO GRADES DE PROTEÇÃO
INSTALAÇÃO PERSIANAS TIPO ROLO SCREEM TELA SOLAR 3% COR BRANCA

RODAPÉ POLIESTIRENO BRANCO 15CM

FECHAMENTO DE VÃOS COM BLOCOS DE ALVENARIA

05 - DIVISÓRIA DE VIDRO DUPLO

DESCASCAMENTO DE REBOCO E LIMPEZA DE TIJOLOS, COM RECUPERAÇÃO DE TRINCAS E FISSURAS EM TODO PERÍMETRO INTERNO

DIVISÓRIA DRY-WALL - 2 PLACAS ST - 95 mm

RODAPÉ POLIESTIRENO BRANCO 15CM

NOTAS:

1. COTAS DE NÍVEL EM METROS (m)
2. MEDIDAS EM CENTÍMETROS (cm)
3. HAVENDO DIVERGÊNCIAS ENTRE O PROJETO E O LEVANTAMENTO DE CAMPO OU INTERFERÊNCIAS NÃO INDICADAS, A FISCALIZAÇÃO DEVERÁ SER CONSULTADA.
4. CONFERIR MEDIDAS NA OBRA.
5. DEVERÁ A CONTRATADA ANTES DA EXECUÇÃO DOS SERVIÇOS, LEVANTAR AS POSSÍVEIS DÚVIDAS DO PROJETO. TODAS AS MEDIDAS, ELEVAÇÕES, DIMENSÕES E COORDENADAS DEVERÃO SER VERIFICADAS E CONFIRMADAS NO LOCAL E, HAVENDO DIVERGÊNCIAS, ESCLARECER E DEFINIR COM A FISCALIZAÇÃO.
6. CONFERIR ELEVAÇÕES NO LOCAL.

PLANTA BAIXA – CONSTRUTIVA

Escala 1 : 50

Rev.	Data	Descrição	Desenho
1	04/08/2026	Emissão inicial	EDUARDO M SARMENTO

Tabela de Revisão

COR	PROP.	ESP. (mm)
1	7	0,10
2	7	0,20
3	7	0,30
4	7	0,40
5	7	0,50
6	7	0,60
7	7	0,10

CREA-RS
Conselho Regional de Engenharia e Agronomia do Rio Grande do Sul

Conselho Regional de Engenharia e Agronomia do Rio Grande do Sul | CNPJ: 92.695.790/0001-95
Gerência de Engenharia
Rua São Luís 77, Santana, Porto Alegre - RS | CEP: 90620-170

RUA PINHEIRO MACHADO, 1319 - 01-02 - CENTRO, SANTIAGO - RS, 97700-625
INSPETORIA SANTIAGO

REFORMA INSPETORIA SANTIAGO
PROJETO EXECUTIVO

RESP. TÉC. PROJETO EXECUTIVO:
ARQ. E URB. CLEITON ALCANTARA
CAU-RS A283230-5

RESP. TÉC. PROJETO EXECUTIVO:
ARQ. E URB. LEONNARDO TÓRGO
CAU-RS A94360-6


RESP. TÉC. PROJETO EXECUTIVO:
ENG. CIVIL EDUARDO SARMENTO
CREA RS234156

PLANTA BAIXA CONSTRUTIVA
PROPOSTA

REVISÃO: 1
DESENHO: EQUIPE
ESCALA: INDICADA
DATA: 04/08/2026

PRANCHA 05/14

A2 – 420 X 594

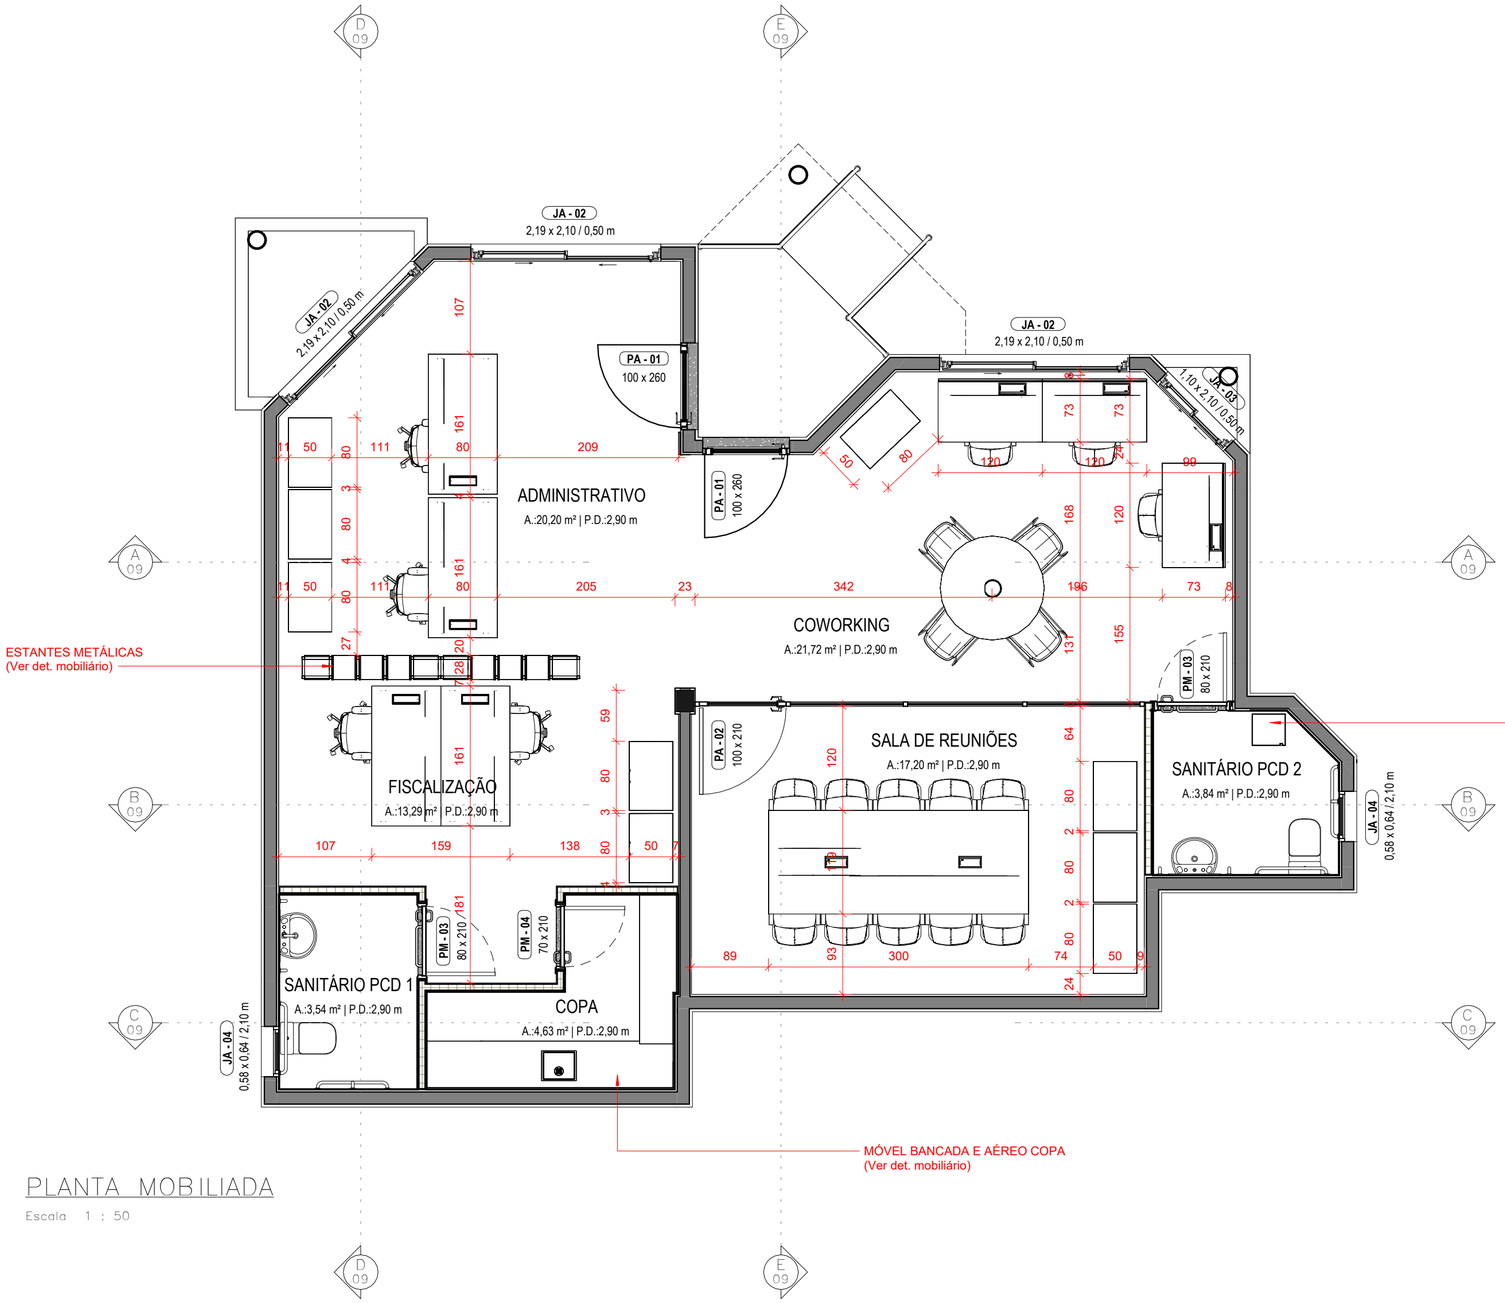

PLANTA MOBILIADA

Escala 1 : 50

COR	PROP.	ESP. (mm)
1	7	0,10
2	7	0,20
3	7	0,30
4	7	0,40
5	7	0,50
6	7	0,60
7	7	0,10

NOTAS:

1. COTAS DE NÍVEL EM METROS (m)
2. MEDIDAS EM CENTÍMETROS (cm)
3. HAVENDO DIVERGÊNCIAS ENTRE O PROJETO E O LEVANTAMENTO DE CAMPO OU INTERFERÊNCIAS NÃO INDICADAS, A FISCALIZAÇÃO DEVERÁ SER CONSULTADA.
4. CONFERIR MEDIDAS NA OBRA.
5. DEVERÁ A CONTRATADA ANTES DA EXECUÇÃO DOS SERVIÇOS, LEVANTAR AS POSSÍVEIS DÚVIDAS DO PROJETO. TODAS AS MEDIDAS, ELEVAÇÕES, DIMENSÕES E COORDENADAS DEVERÃO SER VERIFICADAS E CONFIRMADAS NO LOCAL E, HAVENDO DIVERGÊNCIAS, ESCLARECER E DEFINIR COM A FISCALIZAÇÃO.
6. CONFERIR ELEVAÇÕES NO LOCAL.

Rev.	Data	Descrição	Desenho
1	04/08/2026	Emissão inicial	EDUARDO M SARMENTO

Tabela de Revisão

CREA-RS
Conselho Regional de Engenharia e Agronomia do Rio Grande do Sul

Conselho Regional de Engenharia e Agronomia do Rio Grande do Sul | CNPJ: 92.695.790/0001-95
Gerência de Engenharia
Rua São Luís 77, Santana, Porto Alegre - RS | CEP: 90620-170

RUA PINHEIRO MACHADO, 1319 - 01-02 - CENTRO, SANTIAGO - RS, 97700-625
INSPETORIA SANTIAGO

REFORMA INSPETORIA SANTIAGO
PROJETO EXECUTIVO

RESP. TÉC. PROJETO EXECUTIVO:
ARQ. E URB. CLEITON ALCANTARA
CAU-RS A283230-5

RESP. TÉC. PROJETO EXECUTIVO:
ARQ. E URB. LEONNARDO TÓRGO
CAU-RS A94360-6

RESP. TÉC. PROJETO EXECUTIVO:
ENG. CIVIL EDUARDO SARMENTO
CREA RS234156


PLANTA LAYOUT MOBILIADA

PROPOSTA

REVISÃO:	DESENHO:	ESCALA:	DATA:
1	EQUIPE	INDICADA	04/08/2026

PRANCHA
06/14

A2 – 420 X 594

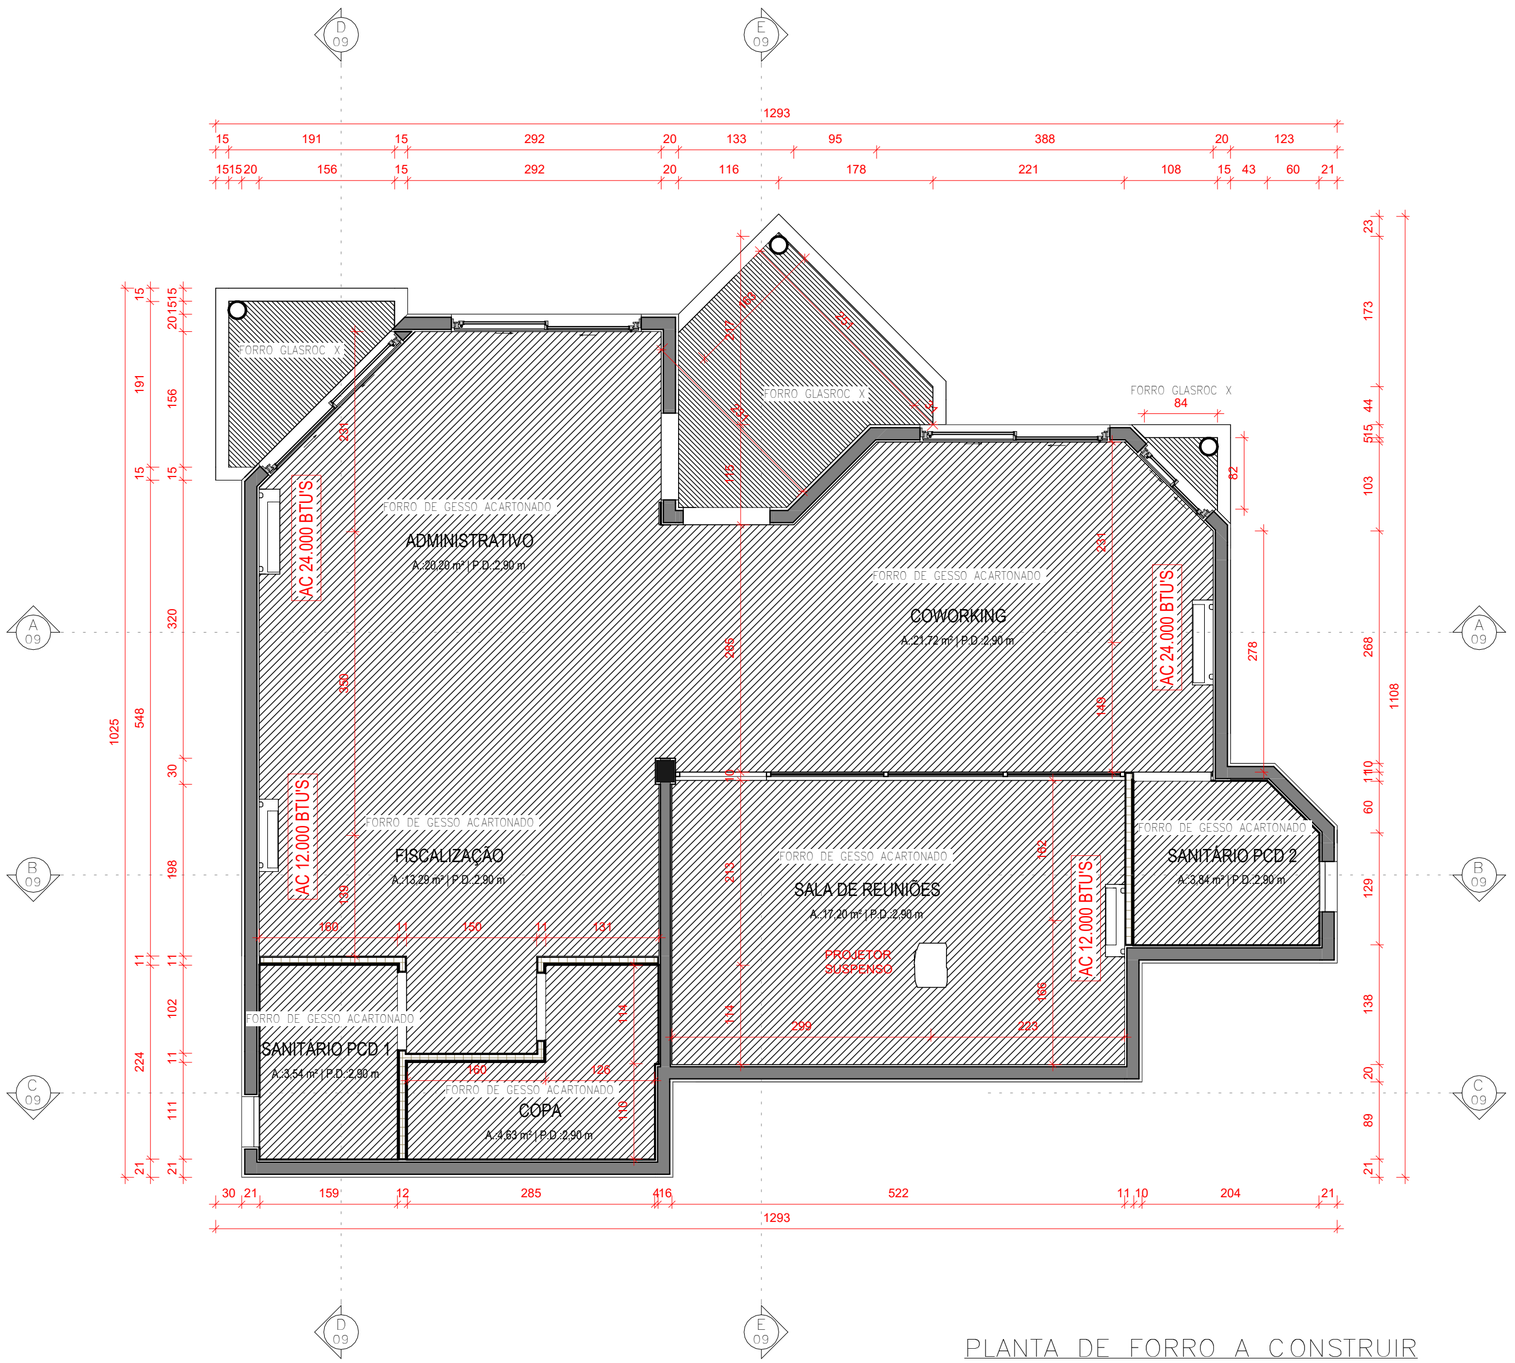

PLANTA DE FORRO A CONSTRUIR

Escala 1 : 50

COR	PROP.	ESP. (mm)
1	7	0,10
2	7	0,20
3	7	0,30
4	7	0,40
5	7	0,50
6	7	0,60
7	7	0,10

A2 – 420 X 594

NOTAS:

1. COTAS DE NÍVEL EM METROS (m)
2. MEDIDAS EM CENTÍMETROS (cm)
3. HAVENDO DIVERGÊNCIAS ENTRE O PROJETO E O LEVANTAMENTO DE CAMPO OU INTERFERÊNCIAS NÃO INDICADAS, A FISCALIZAÇÃO DEVERÁ SER CONSULTADA.
4. CONFERIR MEDIDAS NA OBRA.
5. DEVERÁ A CONTRATADA ANTES DA EXECUÇÃO DOS SERVIÇOS, LEVANTAR AS POSSÍVEIS DÚVIDAS DO PROJETO. TODAS AS MEDIDAS, ELEVAÇÕES, DIMENSÕES E COORDENADAS DEVERÃO SER VERIFICADAS E CONFIRMADAS NO LOCAL E, HAVENDO DIVERGÊNCIAS, ESCLARECER E DEFINIR COM A FISCALIZAÇÃO.
6. CONFERIR ELEVAÇÕES NO LOCAL.

Rev.	Data	Descrição	Desenho
1	04/08/2026	Emissão inicial	EDUARDO M SARMENTO

Tabela de Revisão

CREA-RS
Conselho Regional de Engenharia e Agronomia do Rio Grande do Sul

Conselho Regional de Engenharia e Agronomia do Rio Grande do Sul | CNPJ: 92.695.790/0001-95
Gerência de Engenharia
Rua São Luís 77, Santana, Porto Alegre - RS | CEP: 90620-170

RUA PINHEIRO MACHADO, 1319 - 01-02 - CENTRO, SANTIAGO - RS, 97700-625
INSPETORIA SANTIAGO

REFORMA INSPETORIA SANTIAGO
PROJETO EXECUTIVO

RESP. TÉC. PROJETO EXECUTIVO:
ARQ. E URB. CLEITON ALCANTARA
CAU-RS A283230-5

RESP. TÉC. PROJETO EXECUTIVO:
ARQ. E URB. LEONNARDO TÓRGO
CAU-RS A94360-6


RESP. TÉC. PROJETO EXECUTIVO:
ENG. CIVIL EDUARDO SARMENTO
CREA RS234156

PLANTA CONSTRUTIVA - FORRO

PROPOSTA

REVISÃO:	DESENHO:	ESCALA:	DATA:
1	EQUIPE	INDICADA	04/08/2026

PRANCHA 07/14

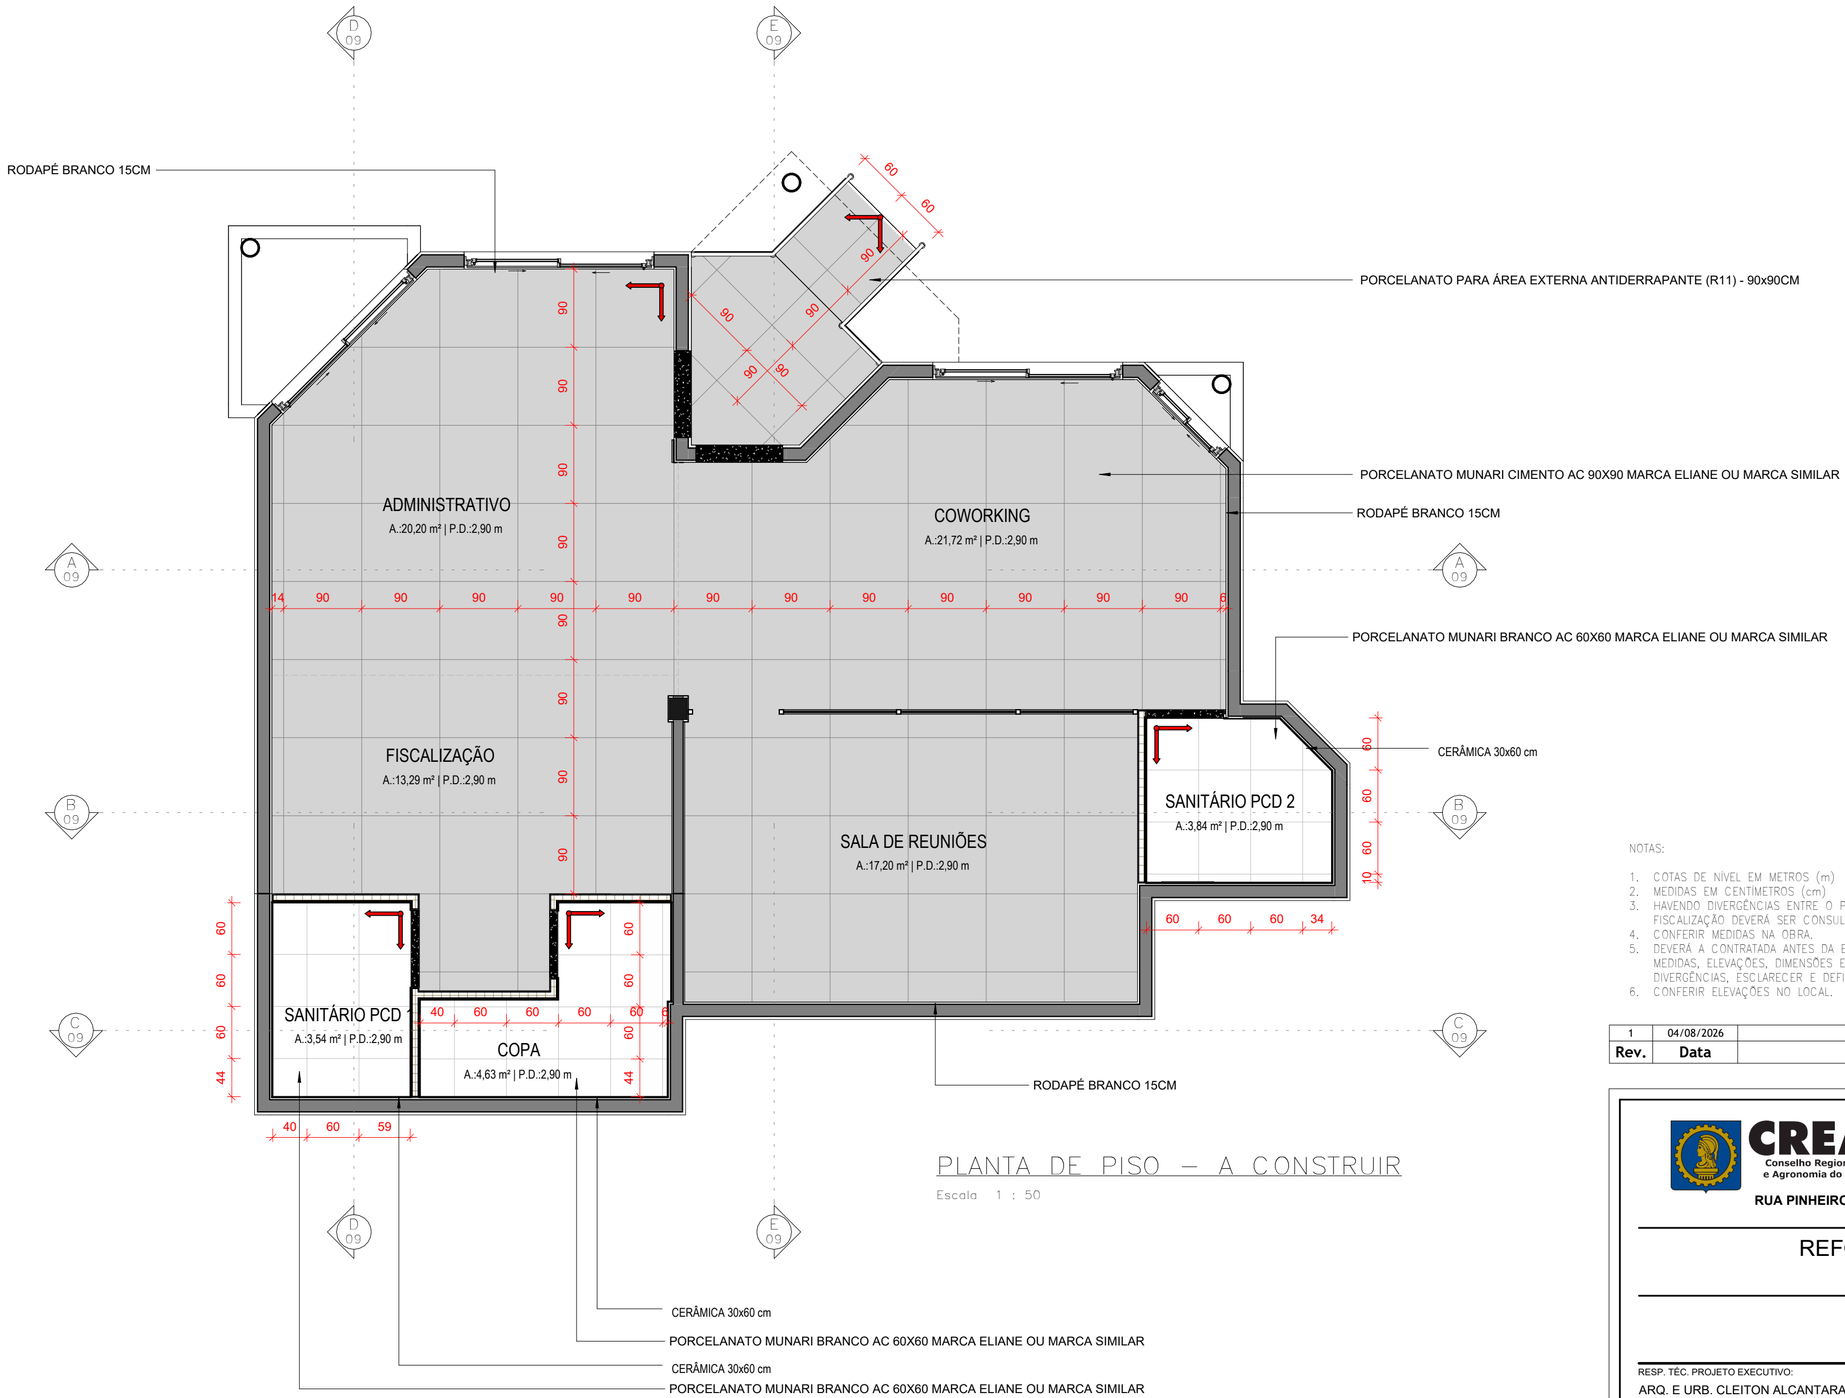

PLANTA DE PISO – A CONSTRUIR

Escala 1 : 50

NOTAS:

1. COTAS DE NÍVEL EM METROS (m)
2. MEDIDAS EM CENTÍMETROS (cm)
3. HAVENDO DIVERGÊNCIAS ENTRE O PROJETO E O LEVANTAMENTO DE CAMPO OU INTERFERÊNCIAS NÃO INDICADAS, A FISCALIZAÇÃO DEVERÁ SER CONSULTADA.
4. CONFERIR MEDIDAS NA OBRA.
5. DEVERÁ A CONTRATADA ANTES DA EXECUÇÃO DOS SERVIÇOS, LEVANTAR AS POSSÍVEIS DÚVIDAS DO PROJETO. TODAS AS MEDIDAS, ELEVAÇÕES, DIMENSÕES E COORDENADAS DEVERÃO SER VERIFICADAS E CONFIRMADAS NO LOCAL E, HAVENDO DIVERGÊNCIAS, ESCLARECER E DEFINIR COM A FISCALIZAÇÃO.
6. CONFERIR ELEVAÇÕES NO LOCAL.

Rev.	Data	Descrição	Desenho
1	04/08/2026	Emissão inicial	EDUARDO M SARMENTO

Tabela de Revisão

COR	PROP.	ESP. (mm)
1	7	0,10
2	7	0,20
3	7	0,30
4	7	0,40
5	7	0,50
6	7	0,60
7	7	0,10

A2 – 420 X 594

CREA-RS
Conselho Regional de Engenharia e Agronomia do Rio Grande do Sul

Conselho Regional de Engenharia e Agronomia do Rio Grande do Sul | CNPJ: 92.695.790/0001-95
Gerência de Engenharia
Rua São Luís 77, Santana, Porto Alegre - RS | CEP: 90620-170

RUA PINHEIRO MACHADO, 1319 - 01-02 - CENTRO, SANTIAGO - RS, 97700-625
INSPETORIA SANTIAGO

REFORMA INSPETORIA SANTIAGO
PROJETO EXECUTIVO

RESP. TÉC. PROJETO EXECUTIVO:
ARQ. E URB. CLEITON ALCANTARA
CAU-RS A283230-5

RESP. TÉC. PROJETO EXECUTIVO:
ARQ. E URB. LEONNARDO TÓRGO
CAU-RS A94360-6


RESP. TÉC. PROJETO EXECUTIVO:
ENG. CIVIL EDUARDO SARMENTO
CREA RS234156

PLANTA CONSTRUTIVA - PISOS

PLANTA BAIXA


REVISÃO: 1
DESENHO: EQUIPE
ESCALA: INDICADA
DATA: 04/08/2026

PRANCHA 08/14

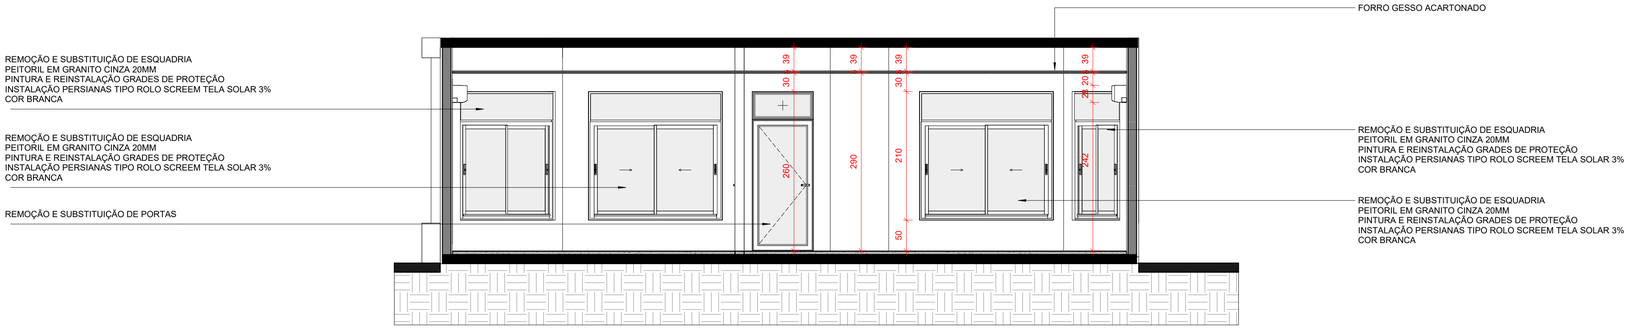


CORTE A

Escala 1 : 50

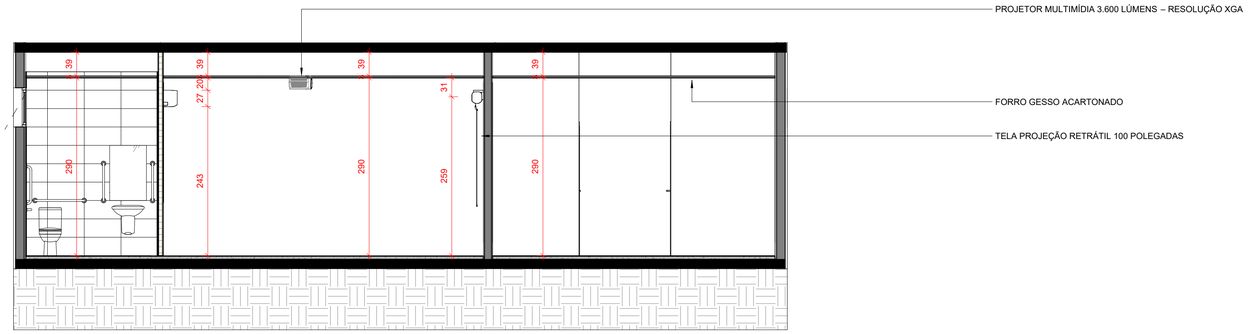


CORTE B

Escala 1 : 50

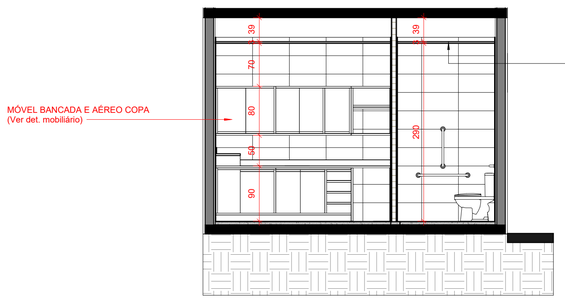


CORTE C

Escala 1 : 50

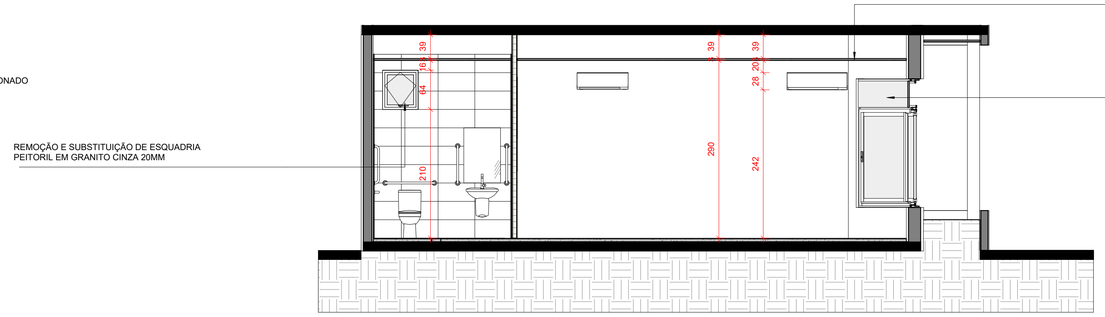

CORTE D

Escala 1 : 50

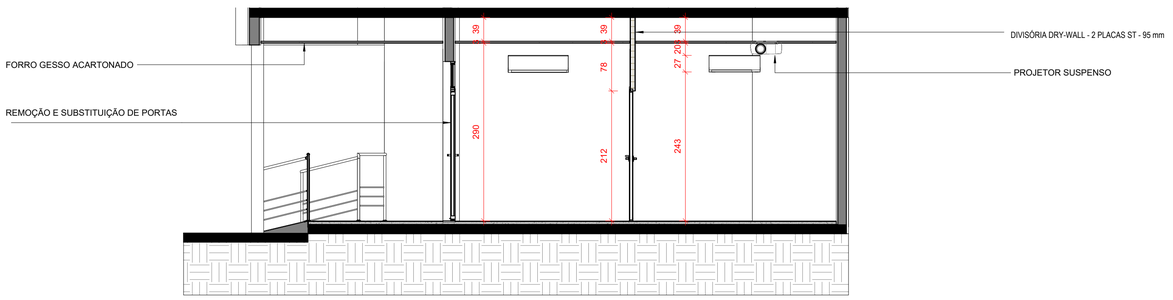

CORTE E

Escala 1 : 50

NOTAS:

1. COTAS DE NÍVEL EM METROS (m)
2. MEDIDAS EM CENTÍMETROS (cm)
3. HAVENDO DIVERGÊNCIAS ENTRE O PROJETO E O LEVANTAMENTO DE CAMPO OU INTERFERÊNCIAS NÃO INDICADAS, A FISCALIZAÇÃO DEVERÁ SER CONSULTADA.
4. CONFERIR MEDIDAS NA OBRA.
5. DEVERÁ A CONTRATADA ANTES DA EXECUÇÃO DOS SERVIÇOS, LEVANTAR AS POSSÍVEIS DÚVIDAS DO PROJETO. TODAS AS MEDIDAS, ELEVAÇÕES, DIMENSÕES E COORDENADAS DEVERÃO SER VERIFICADAS E CONFIRMADAS NO LOCAL E, HAVENDO DIVERGÊNCIAS, ESCLARECER E DEFINIR COM A FISCALIZAÇÃO.
6. CONFERIR ELEVAÇÕES NO LOCAL.

Rev.	Data	Descrição	Desenho
1	04/08/2026	Emissão Inicial	EDUARDO M SARMENTO

Tabela de Revisão

COR	PROF.	ESP. (mm)
1	7	0,10
2	7	0,20
3	7	0,30
4	7	0,40
5	7	0,50
6	7	0,60
7	7	0,10

CREA-RS
Conselho Regional de Engenharia e Agronomia do Rio Grande do Sul

Conselho Regional de Engenharia e Agronomia do Rio Grande do Sul | CNPJ: 92.695.790/0001-95
Gerência de Engenharia
Rua São Luís 77, Santana, Porto Alegre - RS | CEP: 90620-170

RUA PINHEIRO MACHADO, 1319 - 01-02 - CENTRO, SANTIAGO - RS, 97700-625
INSPETORIA SANTIAGO

REFORMA INSPETORIA SANTIAGO
PROJETO EXECUTIVO

RESP. TÉC. PROJETO EXECUTIVO:
ARQ. E URB. CLEITON ALCANTARA
CAU-RS A283230-5

RESP. TÉC. PROJETO EXECUTIVO:
ARQ. E URB. LEONNARDO TÓRGO
CAU-RS A943360-6


RESP. TÉC. PROJETO EXECUTIVO:
ENG. CIVIL EDUARDO SARMENTO
CREA RS234156

CORTES
AA'; BB'; CC' E DETALHE 01

REVISÃO:	DESENHO:	ESCALA:	DATA:
1	EQUIPE	INDICADA	04/08/2026

PRANCHA 09/14

A1 – 594 X 841

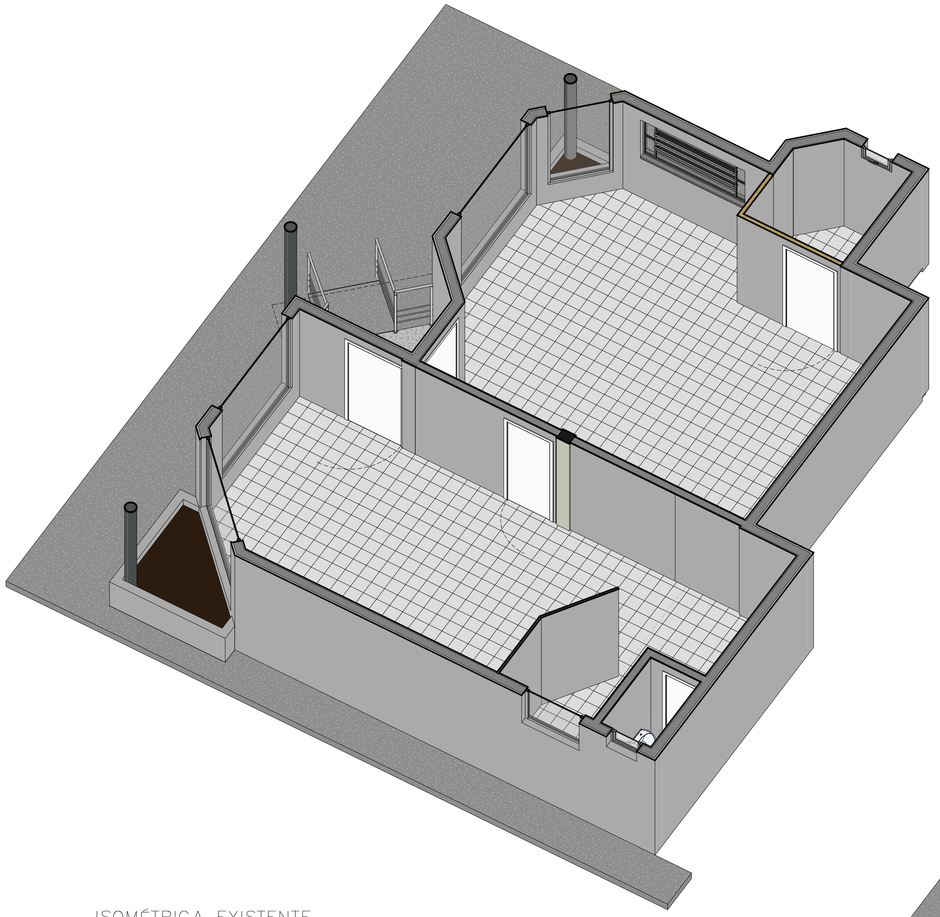

ISOMÉTRICA EXISTENTE

Escala



ISOMÉTRICA PROJETADO

Sem escala

COR	PROP.	ESP. (mm)
1	7	0,10
2	7	0,20
3	7	0,30
4	7	0,40
5	7	0,50
6	7	0,60
7	7	0,10

A1 – 594 X 841

Rev.	Data	Descrição	Desenho
1	04/08/2026	Emissão inicial	EDUARDO M SARMENTO

Tabela de Revisão

CREA-RS
Conselho Regional de Engenharia e Agronomia do Rio Grande do Sul

Conselho Regional de Engenharia e Agronomia do Rio Grande do Sul | CNPJ: 92.695.790/0001-95
Gerência de Engenharia
Rua São Luís 77, Santana, Porto Alegre - RS | CEP: 90620-170

RUA PINHEIRO MACHADO, 1319 - 01-02 - CENTRO, SANTIAGO - RS, 97700-625
INSPETORIA SANTIAGO

REFORMA INSPETORIA SANTIAGO
PROJETO EXECUTIVO

RESP. TÉC. PROJETO EXECUTIVO:
ARQ. E URB. CLEITON ALCANTARA
CAU-RS A283230-5


RESP. TÉC. PROJETO EXECUTIVO:
ARQ. E URB. LEONNARDO TÓRGO
CAU-RS A94360-6

RESP. TÉC. PROJETO EXECUTIVO:
ENG. CIVIL EDUARDO SARMENTO
CREA RS234156

PLANTAS ISOMÉTRICAS
EXISTENTE E PROPOSTA


REVISÃO: 1
DESENHO: EQUIPE
ESCALA: INDICADA
DATA: 04/08/2026

PRANCHA
10/14

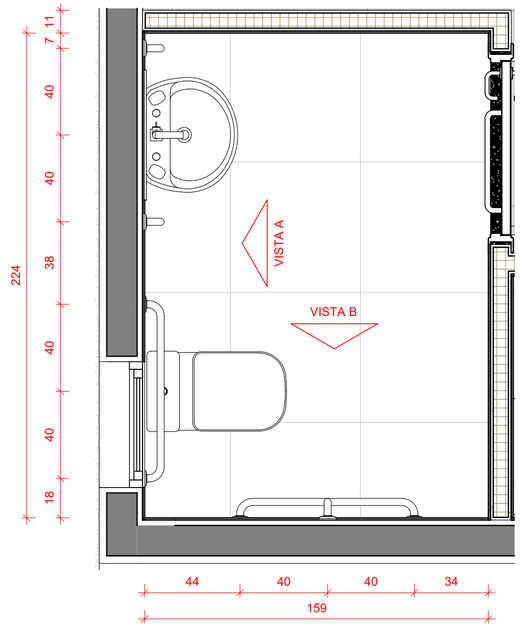


PLANTA BAIXA – SANITÁRIO PCD

Escala 1 : 20

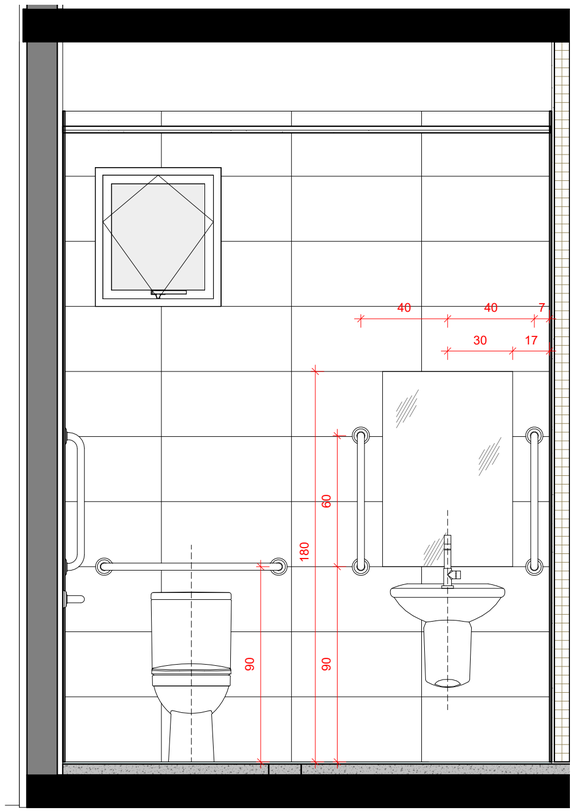

VISTA A

Escala 1 : 20

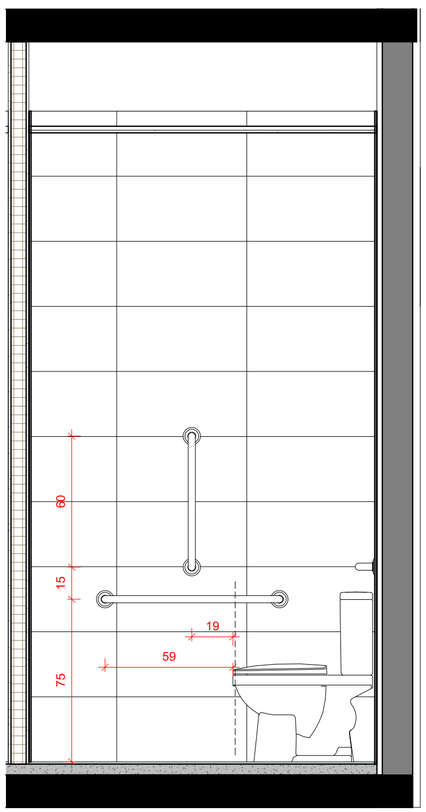

VISTA B

Escala 1 : 20

COR	PROP.	ESP. (mm)
1	7	0,10
2	7	0,20
3	7	0,30
4	7	0,40
5	7	0,50
6	7	0,60
7	7	0,10

NOTAS:

1. COTAS DE NÍVEL EM METROS (m)
2. MEDIDAS EM CENTÍMETROS (cm)
3. HAVENDO DIVERGÊNCIAS ENTRE O PROJETO E O LEVANTAMENTO DE CAMPO OU INTERFERÊNCIAS NÃO INDICADAS, A FISCALIZAÇÃO DEVERÁ SER CONSULTADA.
4. CONFERIR MEDIDAS NA OBRA.
5. DEVERÁ A CONTRATADA ANTES DA EXECUÇÃO DOS SERVIÇOS, LEVANTAR AS POSSÍVEIS DÚVIDAS DO PROJETO. TODAS AS MEDIDAS, ELEVAÇÕES, DIMENSÕES E COORDENADAS DEVERÃO SER VERIFICADAS E CONFIRMADAS NO LOCAL E, HAVENDO DIVERGÊNCIAS, ESCLARECER E DEFINIR COM A FISCALIZAÇÃO.
6. CONFERIR ELEVAÇÕES NO LOCAL.

Rev.	Data	Descrição	Desenho
1	04/08/2026	Emissão inicial	EDUARDO M SARMENTO

Tabela de Revisão

CREA-RS
Conselho Regional de Engenharia e Agronomia do Rio Grande do Sul

Conselho Regional de Engenharia e Agronomia do Rio Grande do Sul | CNPJ: 92.695.790/0001-95
Gerência de Engenharia
Rua São Luís 77, Santana, Porto Alegre - RS | CEP: 90620-170

RUA PINHEIRO MACHADO, 1319 - 01-02 - CENTRO, SANTIAGO - RS, 97700-625
INSPETORIA SANTIAGO

REFORMA INSPETORIA SANTIAGO
PROJETO EXECUTIVO

RESP. TÉC. PROJETO EXECUTIVO:
ARQ. E URB. CLEITON ALCANTARA
CAU-RS A283230-5

RESP. TÉC. PROJETO EXECUTIVO:
ARQ. E URB. LEONNARDO TÓRGO
CAU-RS A94360-6


RESP. TÉC. PROJETO EXECUTIVO:
ENG. CIVIL EDUARDO SARMENTO
CREA RS234156

DETALHAMENTO SANITÁRIOS PCD

PLANTA BAIXA E VISTAS


REVISÃO:	DESENHO:	ESCALA:	DATA:
1	EQUIPE	INDICADA	04/08/2026

PRANCHA 11/14

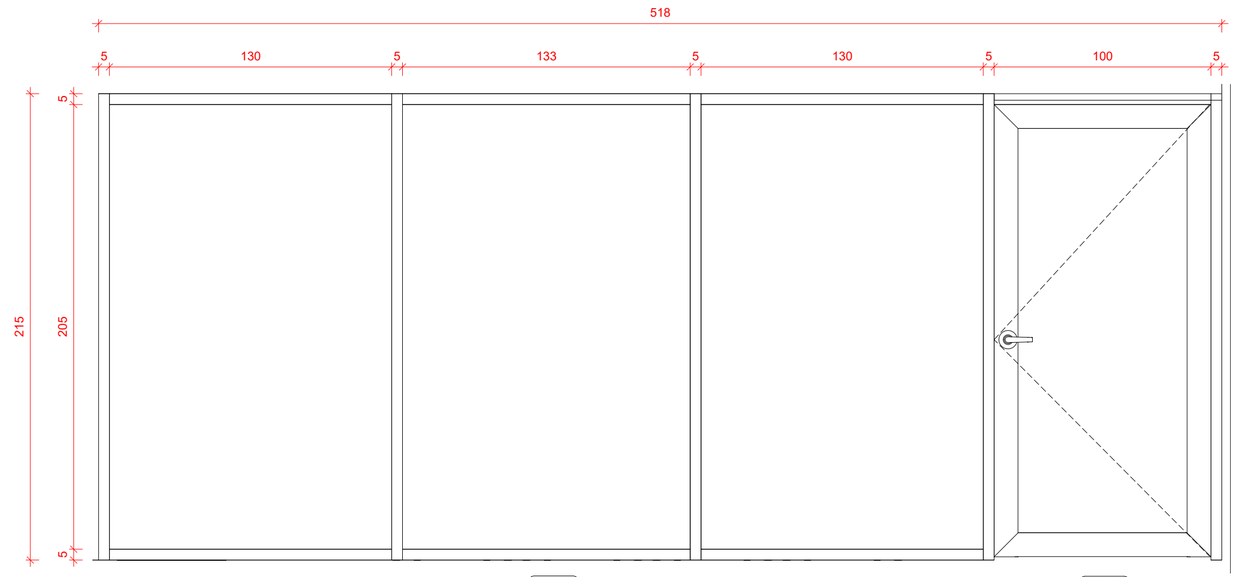


PA – 02 e JA – 04

Escala 1 : 20

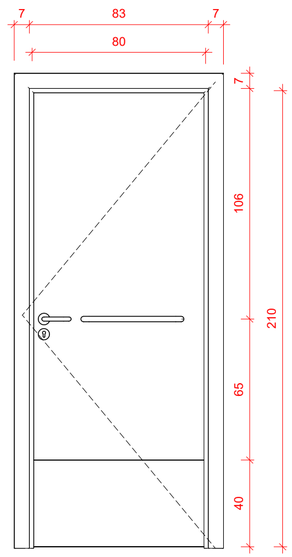

PM – 03

Escala 1 : 20

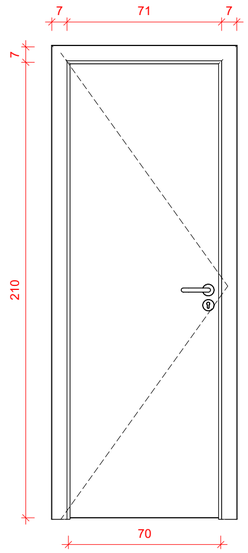

PM – 04

Escala 1 : 20

QUANTITATIVO DE PORTAS E JANELAS INTERNAS

POS	QUANT.	Comentários	DIMENSÕES
PM – 04	1	PORTA DE GIRO DE MADEIRA	70 x 210
PM – 03	2	PORTA DE GIRO DE MADEIRA PCD	80 x 210
PA – 02	1	PORTA DE GIRO DE ALUMÍNIO PRETO COM VIDRO LAMINADO 6+6 mm	100 x 210
JA – 05	1	JANELA DE ALUMÍNIO PRETO COM VIDRO FIXO LAMINADO 6 +6 mm	413 x 215

Rev.	Data	Descrição	Desenho
1	04/08/2026	Emissão inicial	EDUARDO M SARMENTO

Tabela de Revisão

COR	PROP.	ESP. (mm)
1	7	0,10
2	7	0,20
3	7	0,30
4	7	0,40
5	7	0,50
6	7	0,60
7	7	0,10

A2 – 420 X 594

CREA-RS
Conselho Regional de Engenharia e Agronomia do Rio Grande do Sul

Conselho Regional de Engenharia e Agronomia do Rio Grande do Sul | CNPJ: 92.695.790/0001-95
Gerência de Engenharia
Rua São Luís 77, Santana, Porto Alegre - RS | CEP: 90620-170

RUA PINHEIRO MACHADO, 1319 - 01-02 - CENTRO, SANTIAGO - RS, 97700-625
INSPETORIA SANTIAGO

REFORMA INSPETORIA SANTIAGO
PROJETO EXECUTIVO

RESP. TÉC. PROJETO EXECUTIVO:
ARQ. E URB. CLEITON ALCANTARA
CAU-RS A283230-5

RESP. TÉC. PROJETO EXECUTIVO:
ARQ. E URB. LEONNARDO TÓRGO
CAU-RS A94360-6


RESP. TÉC. PROJETO EXECUTIVO:
ENG. CIVIL EDUARDO SARMENTO
CREA RS234156

DETALHAMENTO ESQUADRIAS INTERNAS

VISTAS


REVISÃO: 1
DESENHO: EQUIPE
ESCALA: INDICADA
DATA: 04/08/2026

PRANCHA 12/14

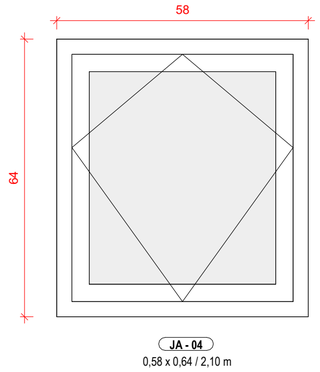


JA – 01

Escala 1 : 10

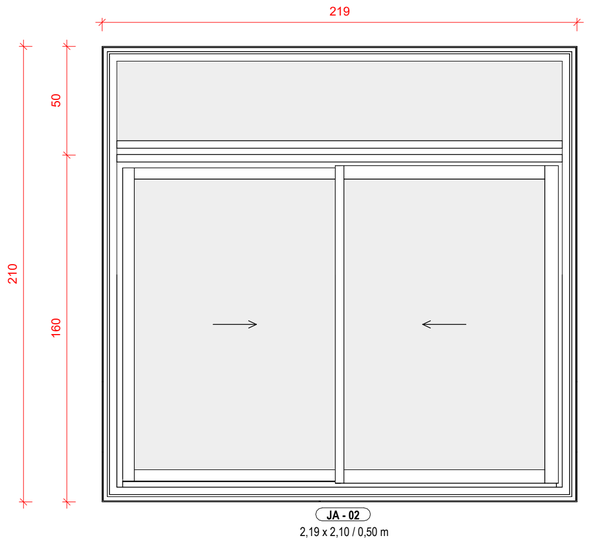


JA – 02

Escala 1 : 20

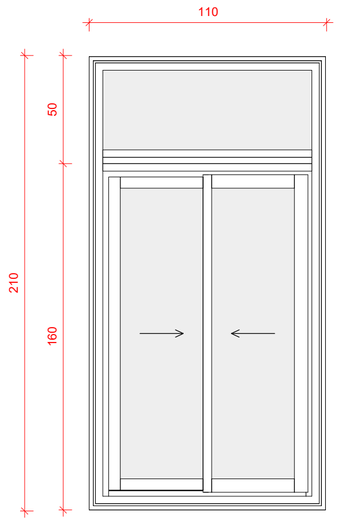

JA – 03

Escala 1 : 20

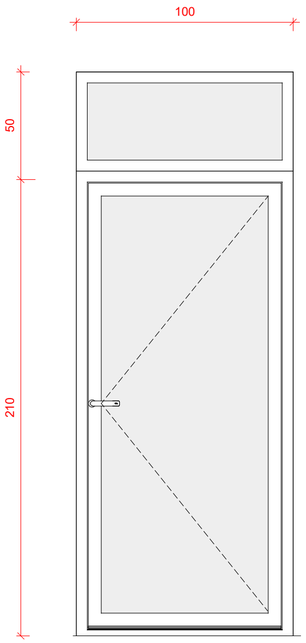

PA – 01

Escala 1 : 20

ESQUADRIAS DE ALUMÍNIO NA COR MARROM (COR EXISTENTE PADRÃO DO EDÍFICO).

AS GRADES METÁLICAS REMOVIDAS, RECUPERADAS, PINTADAS E REINSTALADAS.

QUANTITATIVO DE PORTAS E JANELAS

POS	QUANT.	Comentários	DIMENSÕES
PA – 01	2	PORTA DE GIRO DE ALUMÍNIO MARROM COM FIXO SUPERIOR COM VIDRO LAMINADO 6+6 mm	100 x 260
JA – 02	3	JANELA DE ALUMÍNIO DE CORRER MARROM 2 FOLHA MÓVEIS COM FIXO SUPERIOR COM VIDRO LAMINADO 5+5 mm	219 x 210
JA – 03	1	JANELA DE ALUMÍNIO DE CORRER MARROM 2 FOLHA MÓVEIS COM FIXO SUPERIOR COM VIDRO LAMINADO 5+5 mm	110 x 210
JA – 04	2	JANELA DE ALUMÍNIO MARROM MAXIM–AR VIDRO MINI BOREAL 4 mm	58 x 64

Rev.	Data	Descrição	Desenho
1	04/08/2026	Emissão inicial	EDUARDO M SARMENTO

Tabela de Revisão

COR	PROP.	ESP. (mm)
1	7	0,10
2	7	0,20
3	7	0,30
4	7	0,40
5	7	0,50
6	7	0,60
7	7	0,10

A2 – 420 X 594

CREA-RS
Conselho Regional de Engenharia e Agronomia do Rio Grande do Sul

Conselho Regional de Engenharia e Agronomia do Rio Grande do Sul | CNPJ: 92.695.790/0001-95
Gerência de Engenharia
Rua São Luís 77, Santana, Porto Alegre - RS | CEP: 90620-170

RUA PINHEIRO MACHADO, 1319 - 01-02 - CENTRO, SANTIAGO - RS, 97700-625
INSPETORIA SANTIAGO

REFORMA INSPETORIA SANTIAGO
PROJETO EXECUTIVO

RESP. TÉC. PROJETO EXECUTIVO:
ARQ. E URB. CLEITON ALCANTARA
CAU-RS A283230-5

RESP. TÉC. PROJETO EXECUTIVO:
ARQ. E URB. LEONNARDO TÓRGO
CAU-RS A94360-6


RESP. TÉC. PROJETO EXECUTIVO:
ENG. CIVIL EDUARDO SARMENTO
CREA RS234156

DETALHAMENTO ESQUADRIAS EXTERNAS

VISTAS

REVISÃO: 1
DESENHO: EQUIPE
ESCALA: INDICADA
DATA: 04/08/2026

PRANCHA 13/14

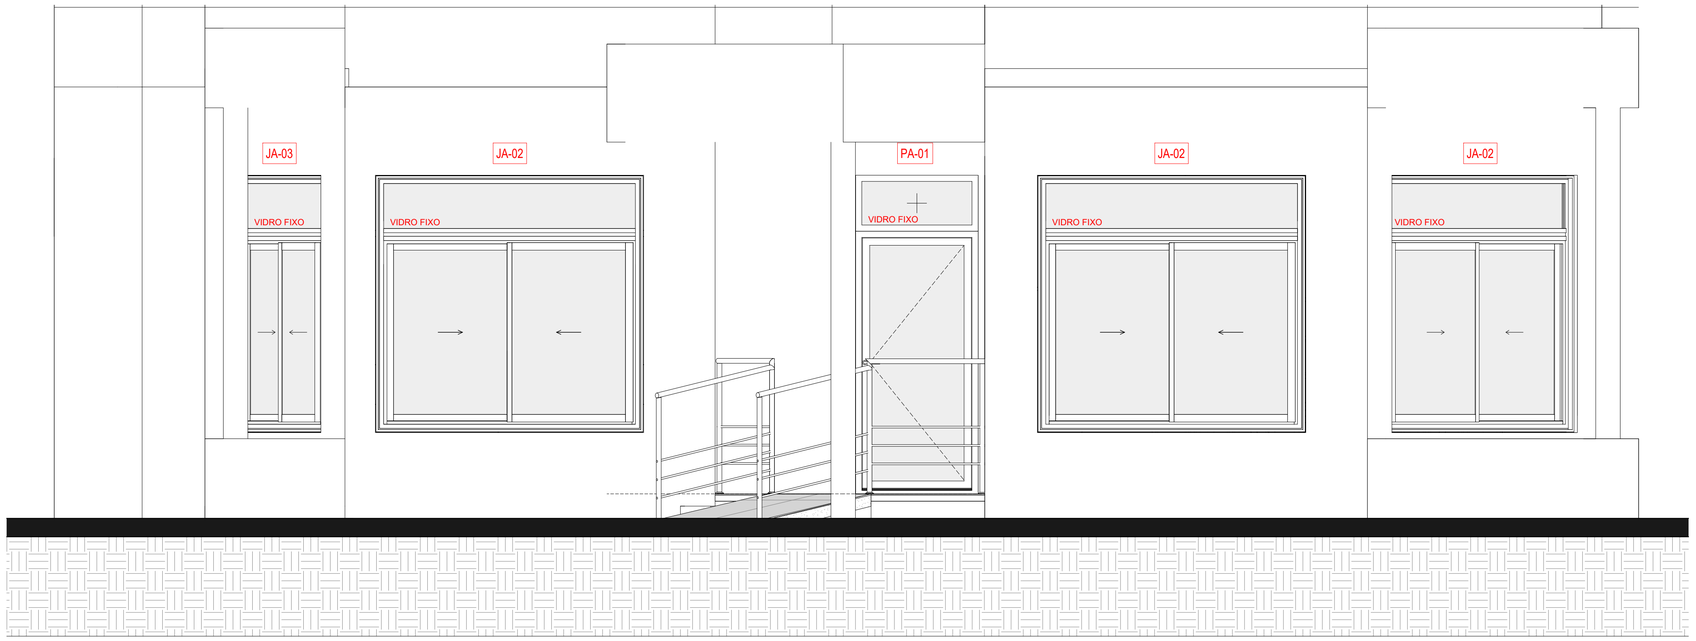

FACHADA FRENTE

Escala 1 : 25

ESQUADRIAS DE ALUMÍNIO NA COR MARROM (COR EXISTENTE PADRÃO DO EDÍFICO).

AS GRADES METÁLICAS REMOVIDAS, RECUPERADAS, PINTADAS E REINSTALADAS.



FACHADA LATERAL DIREITA

Escala 1 : 25

ESQUADRIAS DE ALUMÍNIO NA COR MARROM (COR EXISTENTE PADRÃO DO EDÍFICO).

AS GRADES METÁLICAS REMOVIDAS, RECUPERADAS, PINTADAS E REINSTALADAS.

NOTAS:

1. COTAS DE NÍVEL EM METROS (m)
2. MEDIDAS EM CENTÍMETROS (cm)
3. HAVENDO DIVERGÊNCIAS ENTRE O PROJETO E O LEVANTAMENTO DE CAMPO OU INTERFERÊNCIAS NÃO INDICADAS, A FISCALIZAÇÃO DEVERÁ SER CONSULTADA.
4. CONFERIR MEDIDAS NA OBRA;
5. DEVERÁ A CONTRATADA ANTES DA EXECUÇÃO DOS SERVIÇOS, LEVANTAR AS POSSÍVEIS DÚVIDAS DO PROJETO, TODAS AS MEDIDAS, ELEVAÇÕES, DIMENSÕES E COORDENADAS DEVERÃO SER VERIFICADAS E CONFIRMADAS NO LOCAL E, HAVENDO DIVERGÊNCIAS, ESCLARECER E DEFINIR COM A FISCALIZAÇÃO.
6. CONFERIR ELEVAÇÕES NO LOCAL.

QUANTITATIVO DE PORTAS E JANELAS

POS	QUANT.	Comentários	DIMENSÕES
PA – 01	2	PORTA DE GIRO DE ALUMINIO MARROM COM FIXO SUPERIOR COM VIDRO LAMINADO 6+6 mm	100 x 260
JA – 02	3	JANELA DE ALUMINIO DE CORRER MARROM 2 FOLHA MÓVEIS COM FIXO SUPERIOR COM VIDRO LAMINADO 5+5 mm	219 x 210
JA – 03	1	JANELA DE ALUMINIO DE CORRER MARROM 2 FOLHA MÓVEIS COM FIXO SUPERIOR COM VIDRO LAMINADO 5+5 mm	110 x 210
JA – 04	2	JANELA DE ALUMINIO MARROM MAXIM-AR VIDRO MINI BOREAL 4 mm	58 x 64

Rev.	Data	Descrição	Desenho
1	04/08/2026	Emissão Inicial	EDUARDO M SARMENTO

Tabela de Revisão

COR	PROF.	ESP. (mm)
1	7	0,10
2	7	0,20
3	7	0,30
4	7	0,40
5	7	0,50
6	7	0,60
7	7	0,10

A1 – 594 X 841

CREA-RS
Conselho Regional de Engenharia e Agronomia do Rio Grande do Sul
Conselho Regional de Engenharia e Agronomia do Rio Grande do Sul | CNPJ: 92.695.790/0001-95
Gerência de Engenharia
Rua São Luís 77, Santana, Porto Alegre - RS | CEP: 90620-170

RUA PINHEIRO MACHADO, 1319 - 01-02 - CENTRO, SANTIAGO - RS, 97700-625
INSPETORIA SANTIAGO

REFORMA INSPETORIA SANTIAGO
PROJETO EXECUTIVO

RESP. TÉC. PROJETO EXECUTIVO:
ARQ. E URB. CLEITON ALCANTARA
CAU-RS A283230-5

RESP. TÉC. PROJETO EXECUTIVO:
ARQ. E URB. LEONNARDO TÓRGO
CAU-RS A94360-6

RESP. TÉC. PROJETO EXECUTIVO:
ENG. CIVIL EDUARDO SARMENTO
CREA RS234156

FACHADAS
VISTAS

REVISÃO:	DESENHO:	ESCALA:	DATA:
1	EQUIPE	INDICADA	04/08/2026

PRANCHA 14/14