



PLANTA BAIXA MÓVEL BANHEIRO PCD
ESCALA 1/25

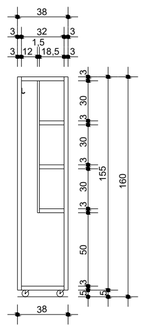


VISTA FRONTAL
(SEM A PORTA)
ESCALA 1/25

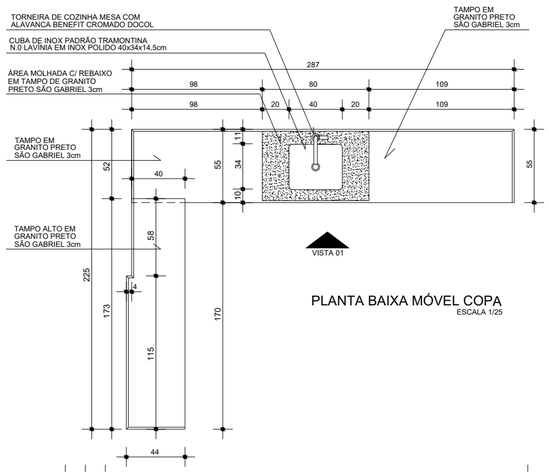


VISTA 01

PLANTA BAIXA MÓVEL COPA
ESCALA 1/25

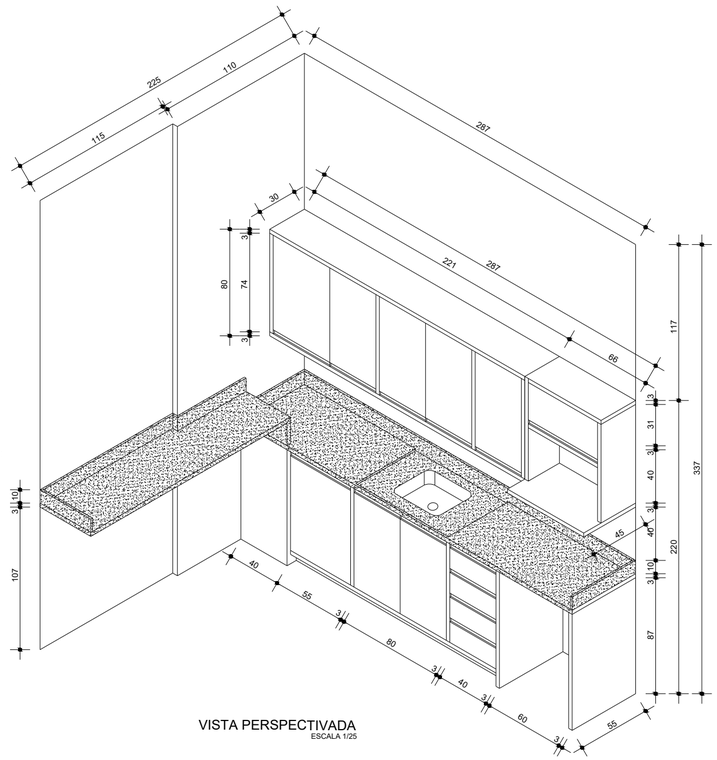


VISTA PERSPECTIVADA
ESCALA 1/25

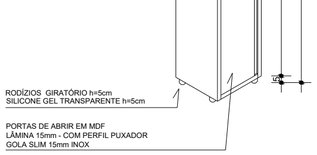

RODÍZIOS GIRATÓRIO h=5cm
SILICONE GEL TRANSPARENTE h=5cm

PORTAS DE ABRIR EM MDF
LÂMINA 15mm - COM PERFIL PUXADOR
GOLA SLIM 15mm INOX


VISTA PERSPECTIVADA
ESCALA 1/25

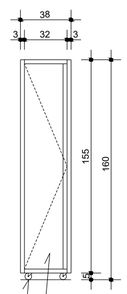

RODÍZIOS GIRATÓRIO h=5cm
SILICONE GEL TRANSPARENTE h=5cm

PORTAS DE ABRIR EM MDF
LÂMINA 15mm - COM PERFIL PUXADOR
GOLA SLIM 15mm INOX

VISTA FRONTAL
(COM A PORTA)
ESCALA 1/25

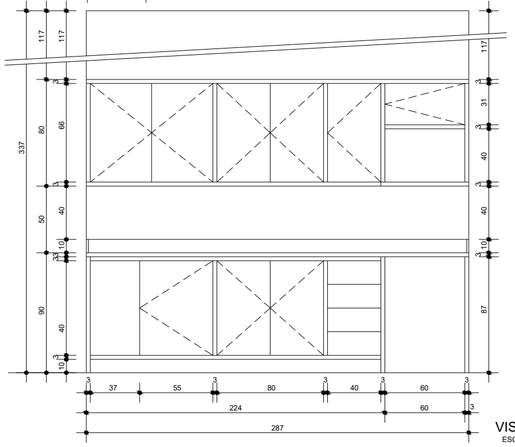

VISTA 01
ESCALA 1/25

Observações:
- O Móvel será executado em MDF BP tipo DURATEX GIANDUIA PURO LINHA SENSE
- Os Puxadores serão Perfis Puxadores Gola Slim 15mm


PROJETO DE MÓVEIS INSPETORIA SANTIAGO
CREA / RS - INSPETORIA SANTIAGO
Rua Pinheiro Machado, 1319 - salas 01 e 02 - SANTIAGO / RS

PROJETO:
GERÊNCIA DE ENGENHARIA CREA-RS


ASSUNTO:
MÓVEL PARA COPA E BANHEIRO PCD

PRANCHA:
M 01


PROJETO	DATA:	ESCALA:	DESENHO:
MOBILIÁRIO	MAIO 2026	INDICADA	LEONNARDO

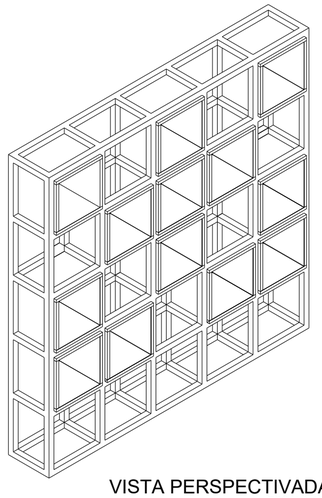


VISTA PERSPECTIVADA
ESCALA 1/25

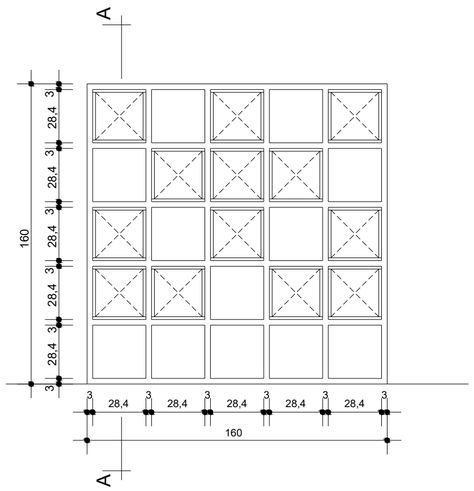

VISTA FRONTAL DO ARMÁRIO
ESCALA 1/25

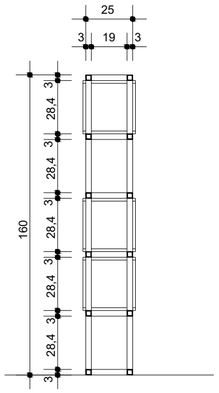

CORTE AA
ESCALA 1/25

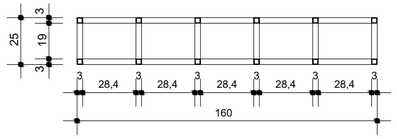


PLANTA BAIXA DO ARMÁRIO
ESCALA 1/25


Observações Estrutura Tubular:

- Estrutura em Tubo Industrial Quadrado AÇO SAE 30x30mm
- Pintura com tinta epoxi na cor PANTONE 280 C (semi brilho)


02 UNIDADES

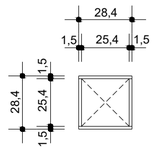

VISTA FRONTAL DO NICHO
ESCALA 1/25

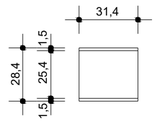

VISTA LATERAL DO NICHO
ESCALA 1/25

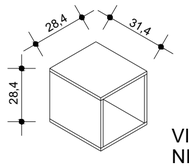

VISTA PERSPECTIVADA
NICHO DE MADEIRA
ESCALA 1/25

Observações Nichos de Madeira:

- Serão confeccionados de Chapas de OSB padrão natural - espessura de 1,5cm (19 / 32")
- 12 NICHOS

PROJETO DE MÓVEIS INSPETORIA SANTIAGO
CREA / RS - INSPETORIA SANTIAGO
Rua Pinheiro Machado, 1319 - salas 01 e 02 - SANTIAGO / RS

PROJETO:
GERÊNCIA DE ENGENHARIA CREA-RS

ASSUNTO:
ARMÁRIO TUBULAR COM NICHOS - 1,60m x 0,25m x h=1,60m

PRANCHA:
M 02

PROJETO	DATA:	ESCALA:	DESENHO:
MOBILIÁRIO	MAIO 2026	INDICADA	LEONNARDO