
OBS.: Eletrodutos não cotados = Ø1/2"

QUADRO DE CARGAS — CD 01

CIRCUÍTOS		ILUMINAÇÃO 100w	ILUMINAÇÃO especial 40w	TOMADAS 100w	TOMADAS especial	POTÊNCIA (w)	CONDUTOR (mm2)	PROTEÇÃO (A)	FASE
CD 01	1	16	——	——	——	1600	2,5	15	A
	2	22	——	——	——	2200	2,5	15	B
	3	——	——	22	——	2200	2,5	15	C
	4	——	——	19	——	1900	4,0	15	C
	5	——	——	30	——	3000	4,0	20	A
	6	——	——	——	1 / 1800	1800	4,0	20	B
	7	——	——	——	1 / 1500	1500	4,0	20	C
	8	——	——	——	1 / 1500	1500	4,0	20	A
	9	——	——	——	1 / 1800	1800	4,0	20	B
TOTAL CD 01		38	——	71	4	17500	10,0		
TOTAL GERAL		38	——	71	4	17500	16,0	3x50	

LEGENDAS

- PLAFON DE LED (DE SOBREPOR) 60x60cm (48w)
- PLAFON DE LED (DE SOBREPOR) 40x40cm (40w)
- 50w — LUMINÁRIA PENDENTE
- LUMINÁRIA PLAFON EXTERNA DE EMBUTIR 12w
- REFLETOR LED 50w (5500 K LUZ BRANCA FRIA)
- CD - CENTRO DE DISTRIBUIÇÃO
- INTERRUPTOR SIMPLES
- INTERRUPTOR DUPLO
- INTERRUPTOR C/ TOMADA (h=1,40m)
- TOMADA BAIXA - h= 0,30m
- TOMADA - h= 1,10m
- TOMADA ALTA - h= 2,20m
- TOMADA ALTA - h= 2,20m
- LUZ DE EMERGÊNCIA
- CAIXA DE ESPERA 4"x4" NO PISO
- CAIXA DE ESPERA 4"x4" NO TETO DE GESSO (COM TOMADA)
- ELETRODUTO DE PVC PELA PAREDE E TETO
- ELETRODUTO DE PVC PELO PISO
- VENTOKIT HIGH CLASS (VENTILAÇÃO MECÂNICA)

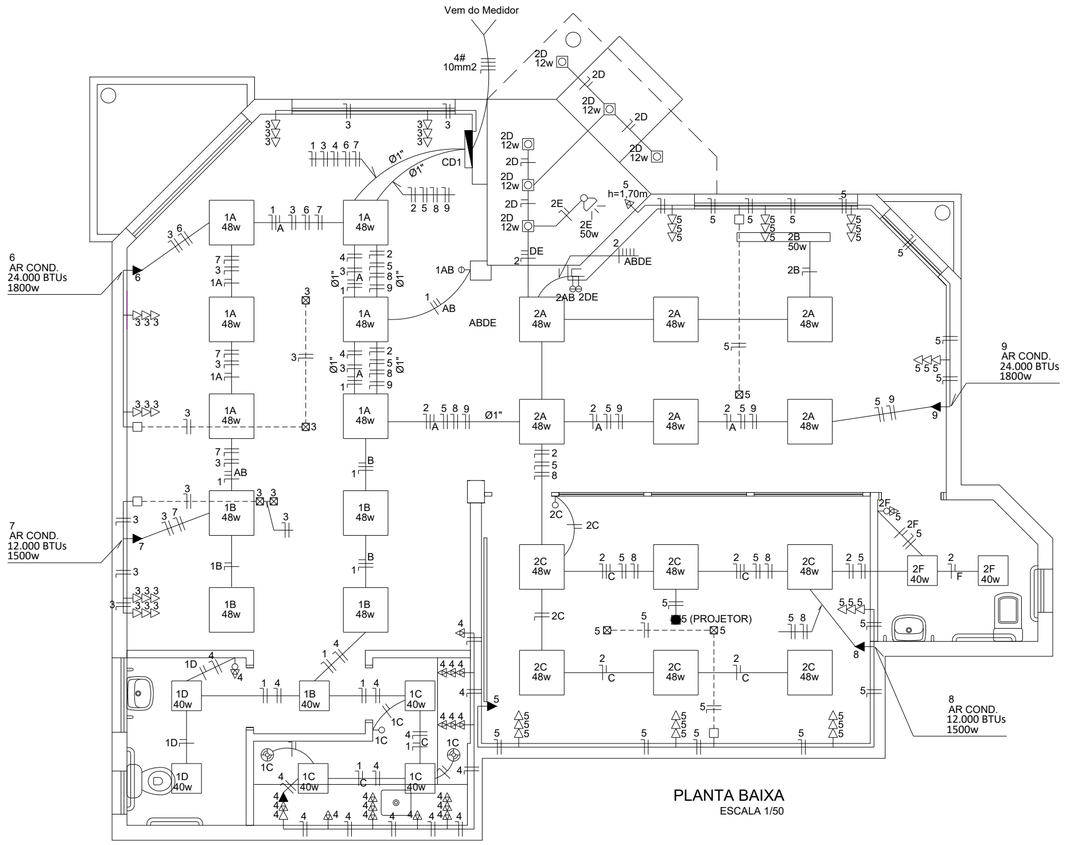

PLANTA BAIXA
ESCALA 1/50


PROJETO DE MÓVEIS INSPETORIA SANTIAGO
CREA / RS - INSPETORIA SANTIAGO
Rua Pinheiro Machado, 1319 - salas 01 e 02 - SANTIAGO / RS

PROJETO: GERÊNCIA DE ENGENHARIA CREA-RS

ASSUNTO: PLANTA BAIXA ELÉTRICA E QUADRO DE FORÇAS

PRANCHA: EL 01

PROJETO	DATA:	ESCALA:	DESENHO:
ELÉTRICO	JULHO 2026	INDICADA	LEONNARDO

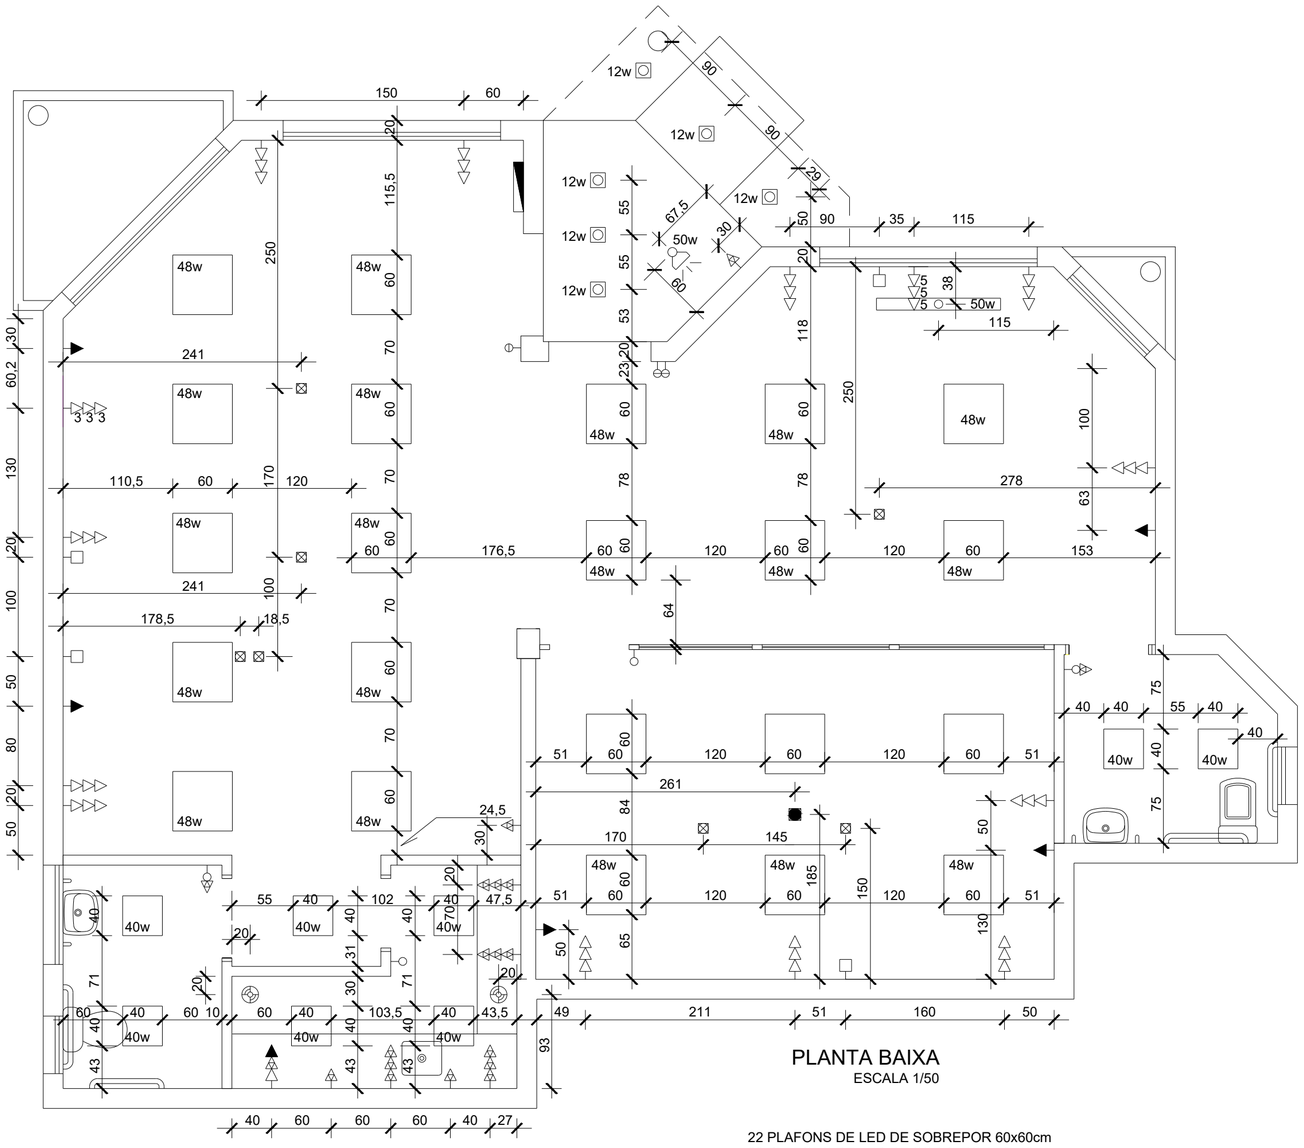

22 PLAFONS DE LED DE SOBREPOR 60x60cm
08 PLAFONS DE LED DE SOBREPOR 40x40cm
01 LUMINÁRIA DE LED PENDENTE 50w
06 LUMINÁRIAS DE LED DE EMBUTIR 12w
01 REFLETOR DE LED DE 50w
17 TOMADAS TRIPLAS
04 TOMADAS PARA AR CONDICIONADO
07 TOMADAS SIMPLES (20A)
01 TOMADA PARA PROJETOR
07 TOMADAS DE PISO
02 INTERRUPTORES COM TOMADA
03 INTERRUPTORES DUPLOS
02 INTERRUPTORES SIMPLES

PROJETO DE MÓVEIS INSPETORIA SANTIAGO
CREA / RS - INSPETORIA SANTIAGO
Rua Pinheiro Machado, 1319 - salas 01 e 02 - SANTIAGO / RS

PROJETO:
GERÊNCIA DE ENGENHARIA CREA-RS

ASSUNTO:
PLANTA DE LOCAÇÃO_TOMADAS E LUMINÁRIAS

PRANCHA:
EL 02

PROJETO	DATA:	ESCALA:	DESENHO:
ELÉTRICO	JULHO 2026	INDICADA	LEONNARDO