

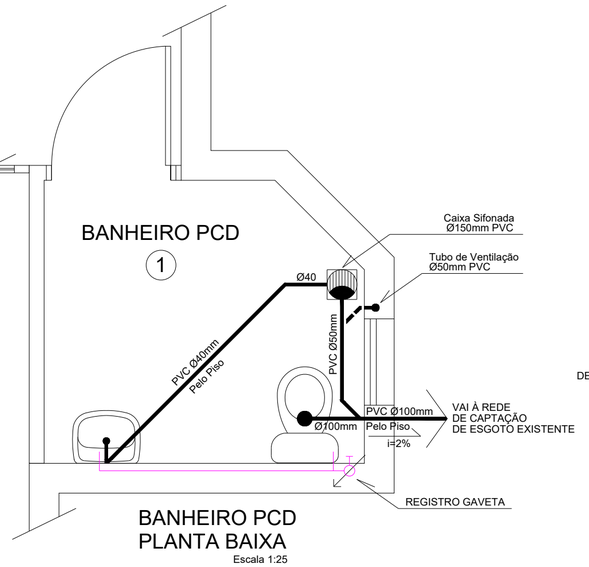


BANHEIRO PCD
PLANTA BAIXA
Escala 1:25

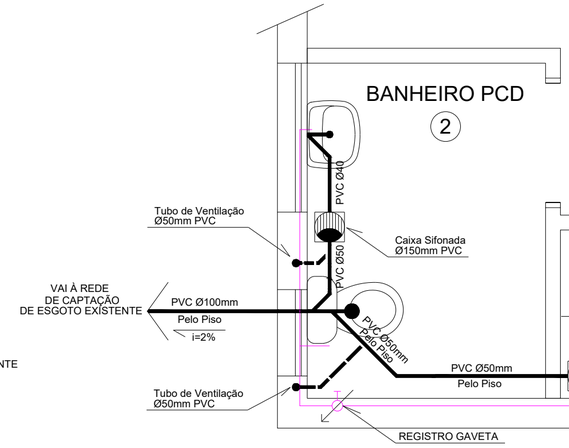

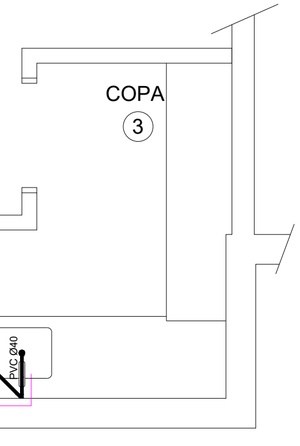

COPA e
BANHEIRO PCD
PLANTA BAIXA
Escala 1:25


PROJETO DE MÓVEIS INSPETORIA SANTIAGO
CREA / RS - INSPETORIA SANTIAGO
Rua Pinheiro Machado, 1319 - salas 01 e 02 - SANTIAGO / RS

PROJETO:
GERÊNCIA DE ENGENHARIA CREA-RS

ASSUNTO:
PLANTAS BAIXAS

PRANCHA:
H 01

PROJETO	DATA:	ESCALA:	DESENHO:
HIDROSSANITÁRIO	JULHO 2026	INDICADA	LEONNARDO

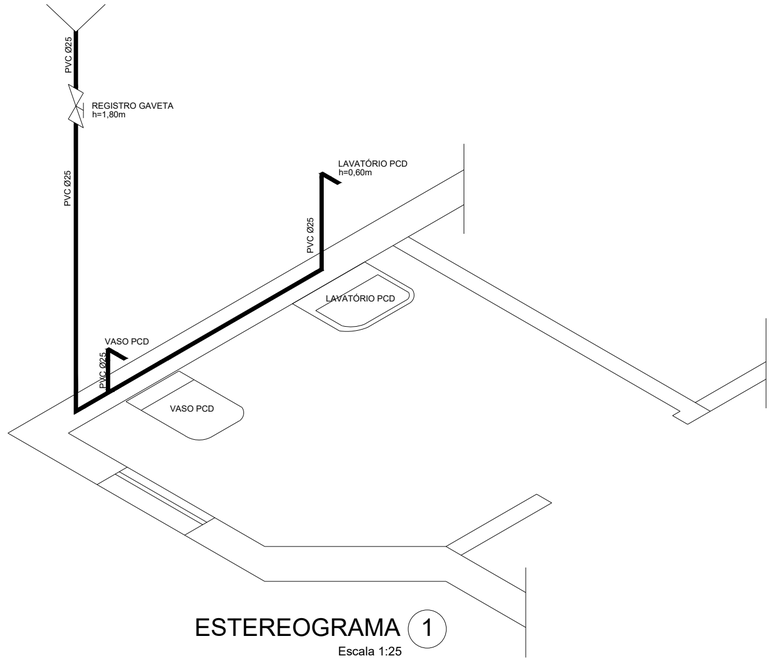

ESTEREOGRAMA 1
Escala 1:25

ESTEREOGRAMA 2
Escala 1:25

ESTEREOGRAMA 3
Escala 1:25

PROJETO DE MÓVEIS INSPETORIA SANTIAGO
CREA / RS - INSPETORIA SANTIAGO
Rua Pinheiro Machado, 1319 - salas 01 e 02 - SANTIAGO / RS

PROJETO: GERÊNCIA DE ENGENHARIA CREA-RS

ASSUNTO: ESTEREOGRAMAS

PRANCHA: H 02

PROJETO	DATA:	ESCALA:	DESENHO:
HIDROSSANITÁRIO	JULHO 2026	INDICADA	LEONNARDO