


PLANTA BAIXA – TÉRREO

Escala 1 : 50

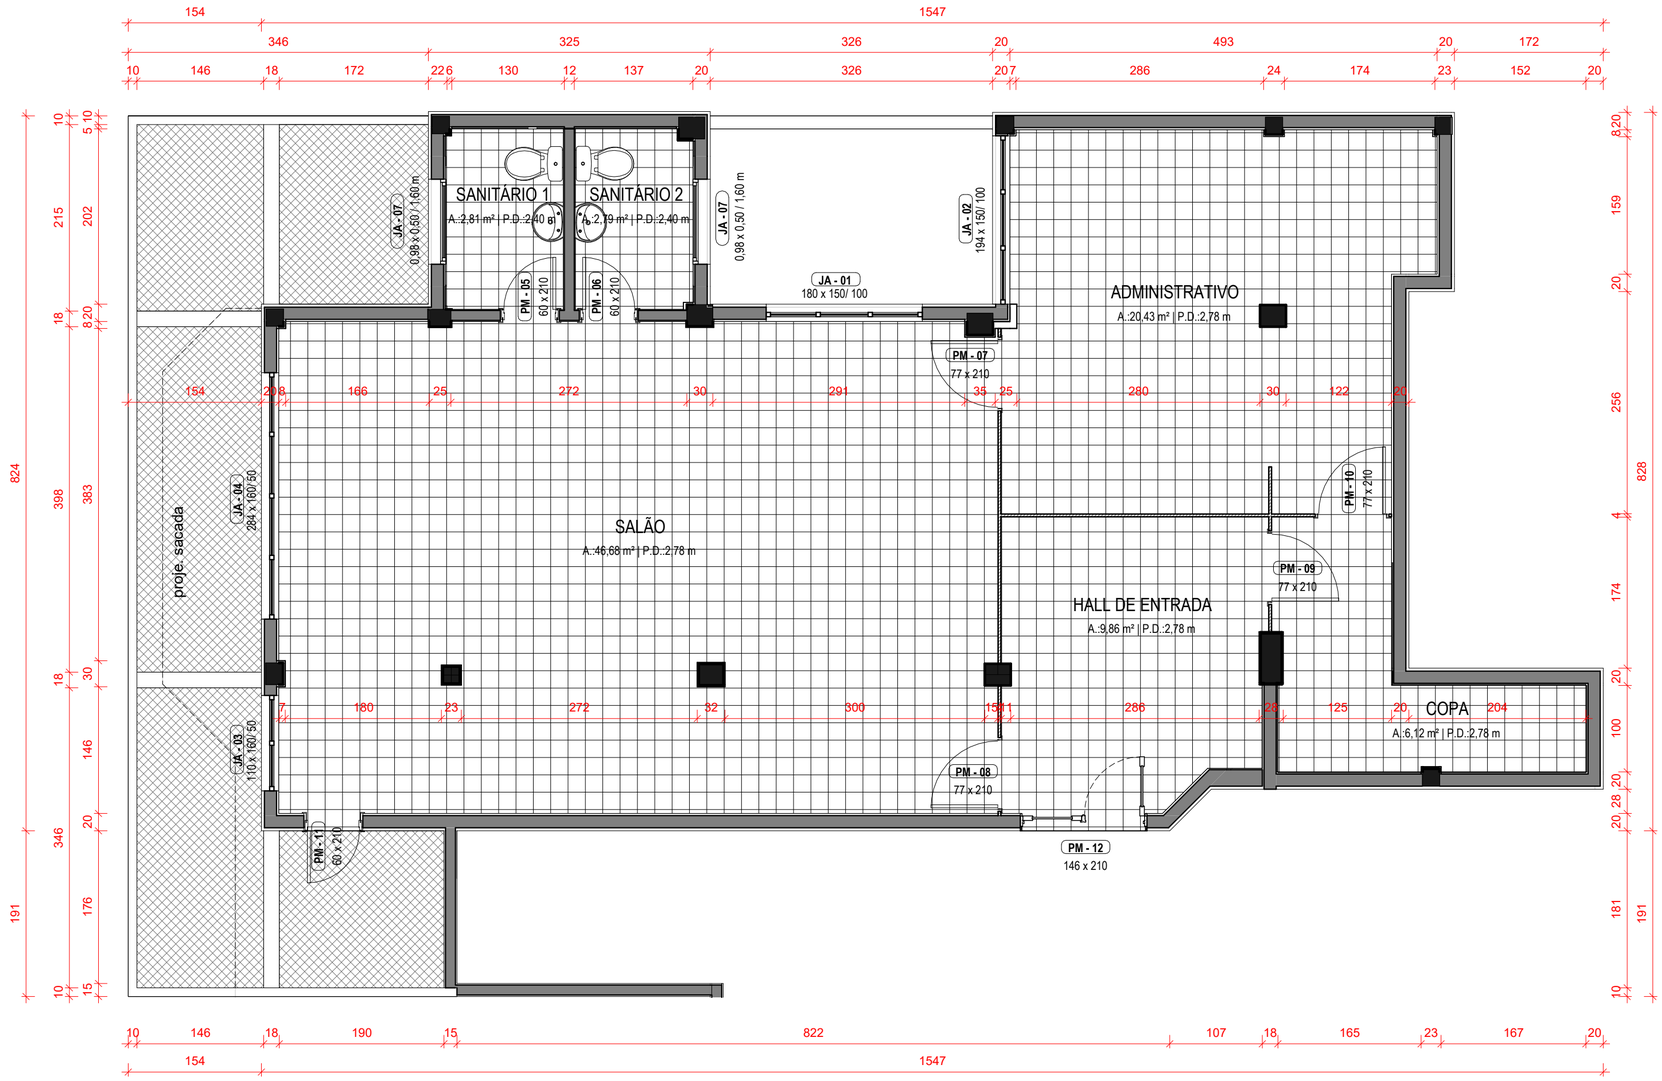

LEVANTAMENTO FOTOGRÁFICO

Sem escala

COR	PROP.	ESP. (mm)
1	7	0,10
2	7	0,20
3	7	0,30
4	7	0,40
5	7	0,50
6	7	0,60
7	7	0,10

A2 – 420 X 594

Rev.	Data	Descrição	Desenho
1	12/08/2026	Emissão inicial	EDUARDO M SARMENTO

Tabela de Revisão

CREA-RS
Conselho Regional de Engenharia e Agronomia do Rio Grande do Sul

Conselho Regional de Engenharia e Agronomia do Rio Grande do Sul | CNPJ: 92.695.790/0001-95
Gerência de Engenharia
Rua São Luís 77, Santana, Porto Alegre - RS | CEP: 90620-170

RUA VENÂNCIO AIRES, 2612 - SALA 25 - CENTRO, SÃO LUIZ GONZAGA - RS, 97800-000
INSPETORIA SÃO LUIZ GONZAGA

REFORMA INSPETORIA SÃO LUIZ GONZAGA
PROJETO EXECUTIVO

RESP. TÉC. PROJETO EXECUTIVO:
ARQ. E URB. CLEITON ALCANTARA
CAU-RS A283230-5

RESP. TÉC. PROJETO EXECUTIVO:
ARQ. E URB. LEONNARDO TÓRGO
CAU-RS A94360-6


RESP. TÉC. PROJETO EXECUTIVO:
ENG. CIVIL EDUARDO SARMENTO
CREA RS234156

PLANTA BAIXA - EXISTENTE

LEVANTAMENTO FOTOGRÁFICO

REVISÃO: 1
DESENHO: EQUIPE
ESCALA: INDICADA
DATA: 12/08/2026

PRANCHA 01/13

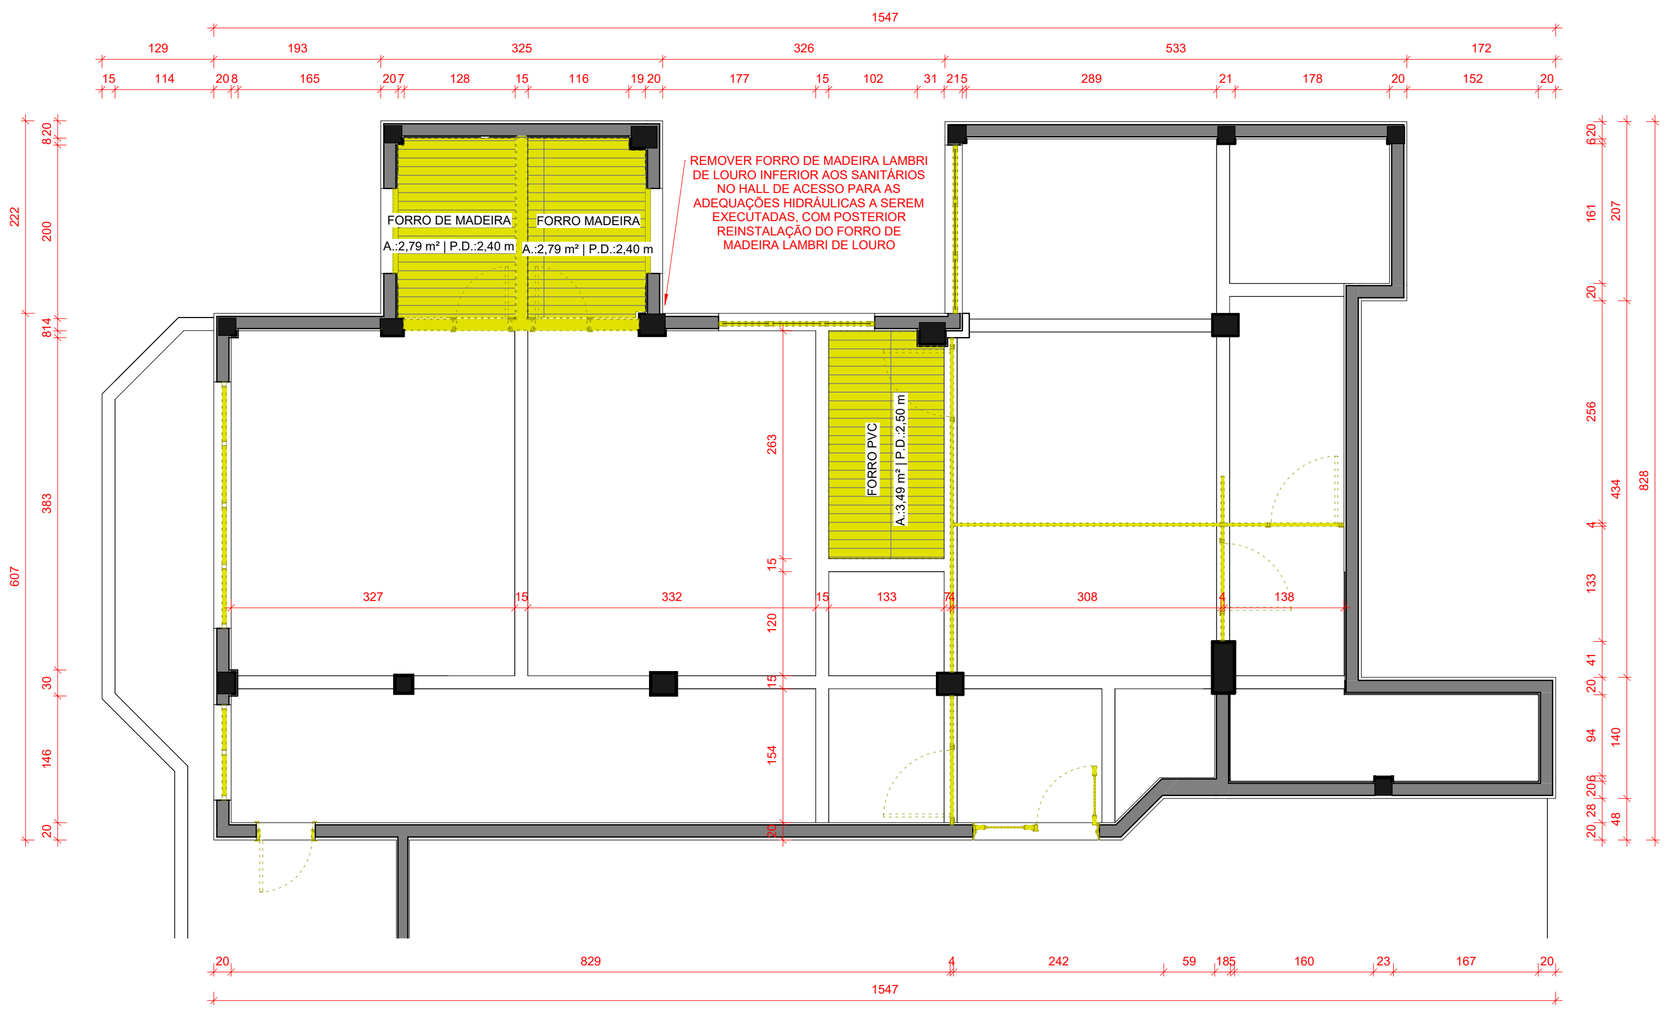

PLANTA BAIXA – FORRO A DEMOLIR

Escala 1 : 50

LEGENDA

- EXISTENTE – MANTER
- CONSTRUIR
- DEMOLIR

NOTAS:

1. COTAS DE NÍVEL EM METROS (m)
2. MEDIDAS EM CENTÍMETROS (cm)
3. HAVENDO DIVERGÊNCIAS ENTRE O PROJETO E O LEVANTAMENTO DE CAMPO OU INTERFERÊNCIAS NÃO INDICADAS, A FISCALIZAÇÃO DEVERÁ SER CONSULTADA.
4. CONFERIR MEDIDAS NA OBRA.
5. DEVERÁ A CONTRATADA ANTES DA EXECUÇÃO DOS SERVIÇOS, LEVANTAR AS POSSÍVEIS DÚVIDAS DO PROJETO. TODAS AS MEDIDAS, ELEVAÇÕES, DIMENSÕES E COORDENADAS DEVERÃO SER VERIFICADAS E CONFIRMADAS NO LOCAL E, HAVENDO DIVERGÊNCIAS, ESCLARECER E DEFINIR COM A FISCALIZAÇÃO.
6. CONFERIR ELEVAÇÕES NO LOCAL.

COR	PROP.	ESP. (mm)
1	7	0,10
2	7	0,20
3	7	0,30
4	7	0,40
5	7	0,50
6	7	0,60
7	7	0,10

Rev.	Data	Descrição	Desenho
1	12/08/2026	Emissão inicial	EDUARDO M SARMENTO

Tabela de Revisão

CREA-RS
Conselho Regional de Engenharia e Agronomia do Rio Grande do Sul

Conselho Regional de Engenharia e Agronomia do Rio Grande do Sul | CNPJ: 92.695.790/0001-95
Gerência de Engenharia
Rua São Luís 77, Santana, Porto Alegre - RS | CEP: 90620-170

RUA VENÂNCIO AIRES, 2612 - SALA 25 - CENTRO, SÃO LUIZ GONZAGA - RS, 97800-000
INSPETORIA SÃO LUIZ GONZAGA

REFORMA INSPETORIA SÃO LUIZ GONZAGA
PROJETO EXECUTIVO

RESP. TÉC. PROJETO EXECUTIVO:
ARQ. E URB. CLEITON ALCANTARA
CAU-RS A283230-5

RESP. TÉC. PROJETO EXECUTIVO:
ARQ. E URB. LEONNARDO TÓRGO
CAU-RS A94360-6

RESP. TÉC. PROJETO EXECUTIVO:
ENG. CIVIL EDUARDO SARMENTO
CREA RS234156


PLANTA CONSTRUTIVA - FORRO A DEMOLIR

PLANTA DE FORRO

REVISÃO:	DESENHO:	ESCALA:	DATA:
1	EQUIPE	INDICADA	12/08/2026

PRANCHA 02/13

A2 – 420 X 594

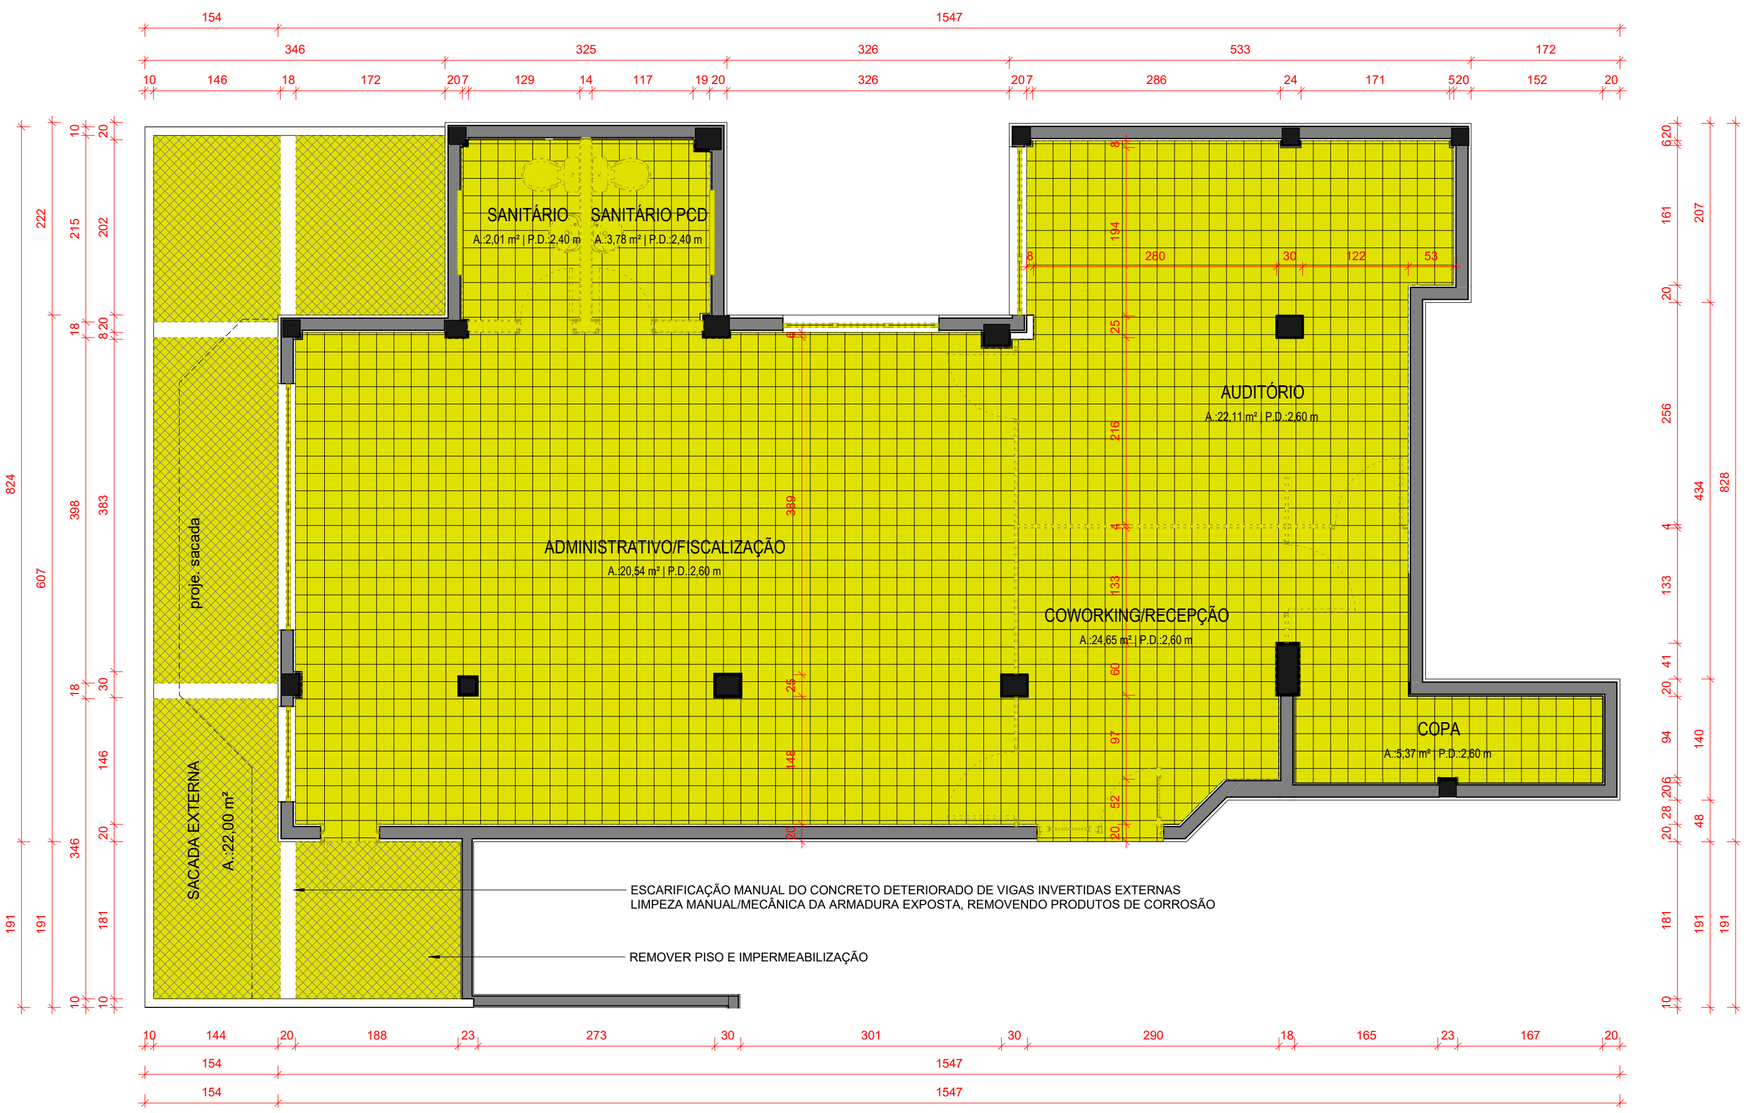

PLANTA BAIXA – PISO A DEMOLIR

Escala 1 : 50

LEGENDA

- EXISTENTE – MANTER
- CONSTRUIR
- DEMOLIR

NOTAS:

1. COTAS DE NÍVEL EM METROS (m)
2. MEDIDAS EM CENTÍMETROS (cm)
3. HAVENDO DIVERGÊNCIAS ENTRE O PROJETO E O LEVANTAMENTO DE CAMPO OU INTERFERÊNCIAS NÃO INDICADAS, A FISCALIZAÇÃO DEVERÁ SER CONSULTADA.
4. CONFERIR MEDIDAS NA OBRA.
5. DEVERÁ A CONTRATADA ANTES DA EXECUÇÃO DOS SERVIÇOS, LEVANTAR AS POSSÍVEIS DÚVIDAS DO PROJETO. TODAS AS MEDIDAS, ELEVAÇÕES, DIMENSÕES E COORDENADAS DEVERÃO SER VERIFICADAS E CONFIRMADAS NO LOCAL E, HAVENDO DIVERGÊNCIAS, ESCLARECER E DEFINIR COM A FISCALIZAÇÃO.
6. CONFERIR ELEVAÇÕES NO LOCAL.

COR	PROP.	ESP. (mm)
1	7	0,10
2	7	0,20
3	7	0,30
4	7	0,40
5	7	0,50
6	7	0,60
7	7	0,10

Rev.	Data	Descrição	Desenho
1	12/08/2026	Emissão inicial	EDUARDO M SARMENTO

Tabela de Revisão

CREA-RS
Conselho Regional de Engenharia e Agronomia do Rio Grande do Sul

Conselho Regional de Engenharia e Agronomia do Rio Grande do Sul | CNPJ: 92.695.790/0001-95
Gerência de Engenharia
Rua São Luís 77, Santana, Porto Alegre - RS | CEP: 90620-170

RUA VENÂNCIO AIRES, 2612 - SALA 25 - CENTRO, SÃO LUIZ GONZAGA - RS, 97800-000
INSPETORIA SÃO LUIZ GONZAGA

REFORMA INSPETORIA SÃO LUIZ GONZAGA
PROJETO EXECUTIVO

RESP. TÉC. PROJETO EXECUTIVO:
ARQ. E URB. CLEITON ALCANTARA
CAU-RS A283230-5

RESP. TÉC. PROJETO EXECUTIVO:
ARQ. E URB. LEONNARDO TÓRGO
CAU-RS A94360-6

RESP. TÉC. PROJETO EXECUTIVO:
ENG. CIVIL EDUARDO SARMENTO
CREA RS234156


PLANTA CONSTRUTIVA - PISO A DEMOLIR

PLANTA DE PISO

REVISÃO:	DESENHO:	ESCALA:	DATA:
1	EQUIPE	INDICADA	12/08/2026

PRANCHA 03/13

A2 – 420 X 594

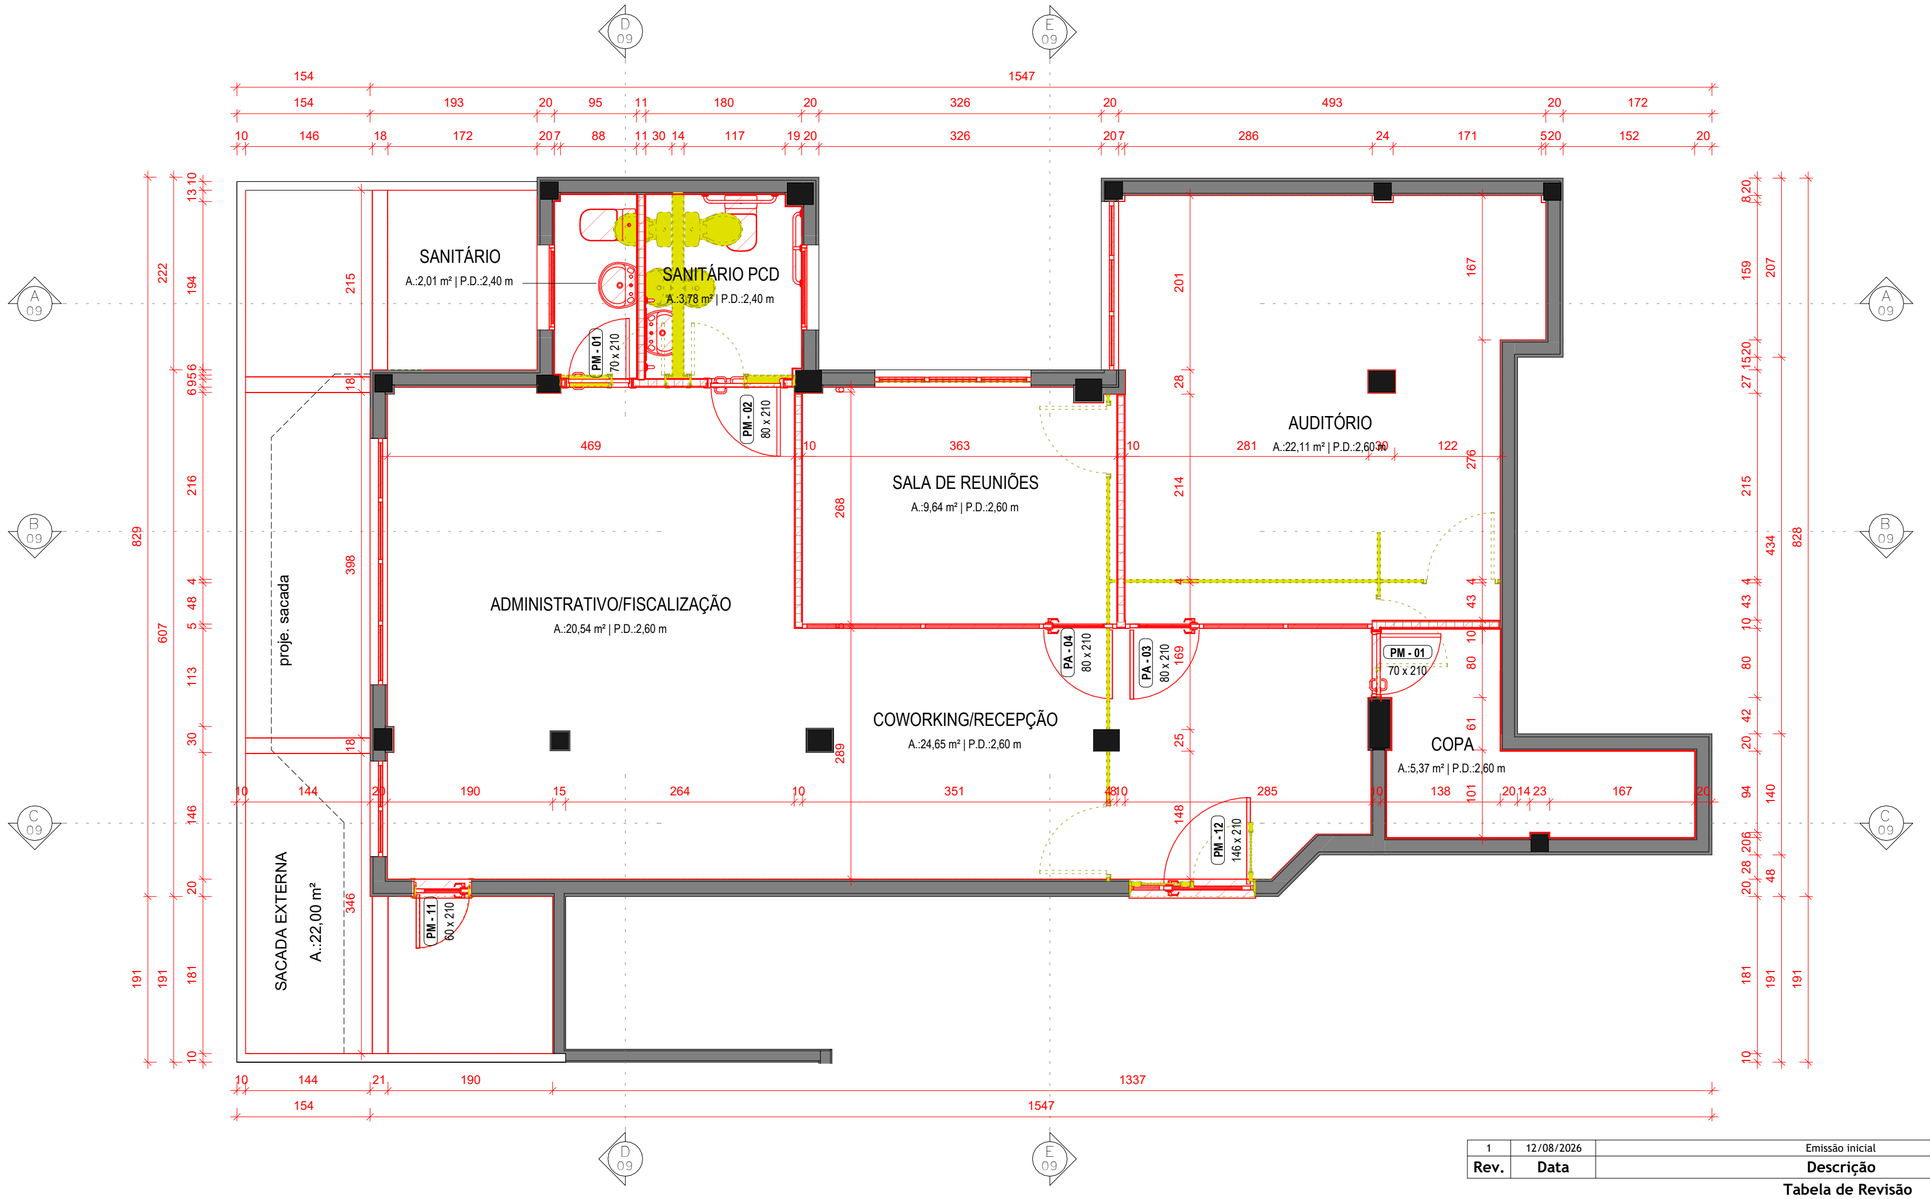

PLANTA BAIXA – CONSTRUIR x DEMOLIR

Escala 1 : 50

LEGENDA

- EXISTENTE – MANTER
- CONSTRUIR
- DEMOLIR

NOTAS:

1. COTAS DE NÍVEL EM METROS (m)
2. MEDIDAS EM CENTÍMETROS (cm)
3. HAVENDO DIVERGÊNCIAS ENTRE O PROJETO E O LEVANTAMENTO DE CAMPO OU INTERFERÊNCIAS NÃO INDICADAS, A FISCALIZAÇÃO DEVERÁ SER CONSULTADA.
4. CONFERIR MEDIDAS NA OBRA.
5. DEVERÁ A CONTRATADA ANTES DA EXECUÇÃO DOS SERVIÇOS, LEVANTAR AS POSSÍVEIS DÚVIDAS DO PROJETO. TODAS AS MEDIDAS, ELEVAÇÕES, DIMENSÕES E COORDENADAS DEVERÃO SER VERIFICADAS E CONFIRMADAS NO LOCAL E, HAVENDO DIVERGÊNCIAS, ESCLARECER E DEFINIR COM A FISCALIZAÇÃO.
6. CONFERIR ELEVAÇÕES NO LOCAL.

COR	PROP.	ESP. (mm)
1	7	0,10
2	7	0,20
3	7	0,30
4	7	0,40
5	7	0,50
6	7	0,60
7	7	0,10

Rev.	Data	Descrição	Desenho
1	12/08/2026	Emissão inicial	EDUARDO M SARMENTO

Tabela de Revisão

CREA-RS
Conselho Regional de Engenharia e Agronomia do Rio Grande do Sul

Conselho Regional de Engenharia e Agronomia do Rio Grande do Sul | CNPJ: 92.695.790/0001-95
Gerência de Engenharia
Rua São Luís 77, Santana, Porto Alegre - RS | CEP: 90620-170

RUA VENÂNCIO AIRES, 2612 - SALA 25 - CENTRO, SÃO LUIZ GONZAGA - RS, 97800-000
INSPETORIA SÃO LUIZ GONZAGA

REFORMA INSPETORIA SÃO LUIZ GONZAGA
PROJETO EXECUTIVO

RESP. TÉC. PROJETO EXECUTIVO:
ARQ. E URB. CLEITON ALCANTARA
CAU-RS A283230-5

RESP. TÉC. PROJETO EXECUTIVO:
ARQ. E URB. LEONNARDO TÓRGO
CAU-RS A94360-6

RESP. TÉC. PROJETO EXECUTIVO:
ENG. CIVIL EDUARDO SARMENTO
CREA RS234156


PLANTA CONSTRUTIVA - CONSTRUIR X DEMOLIR

PROPOSTA

REVISÃO:	DESENHO:	ESCALA:	DATA:
1	EQUIPE	INDICADA	12/08/2026

PRANCHA 04/13

A2 – 420 X 594

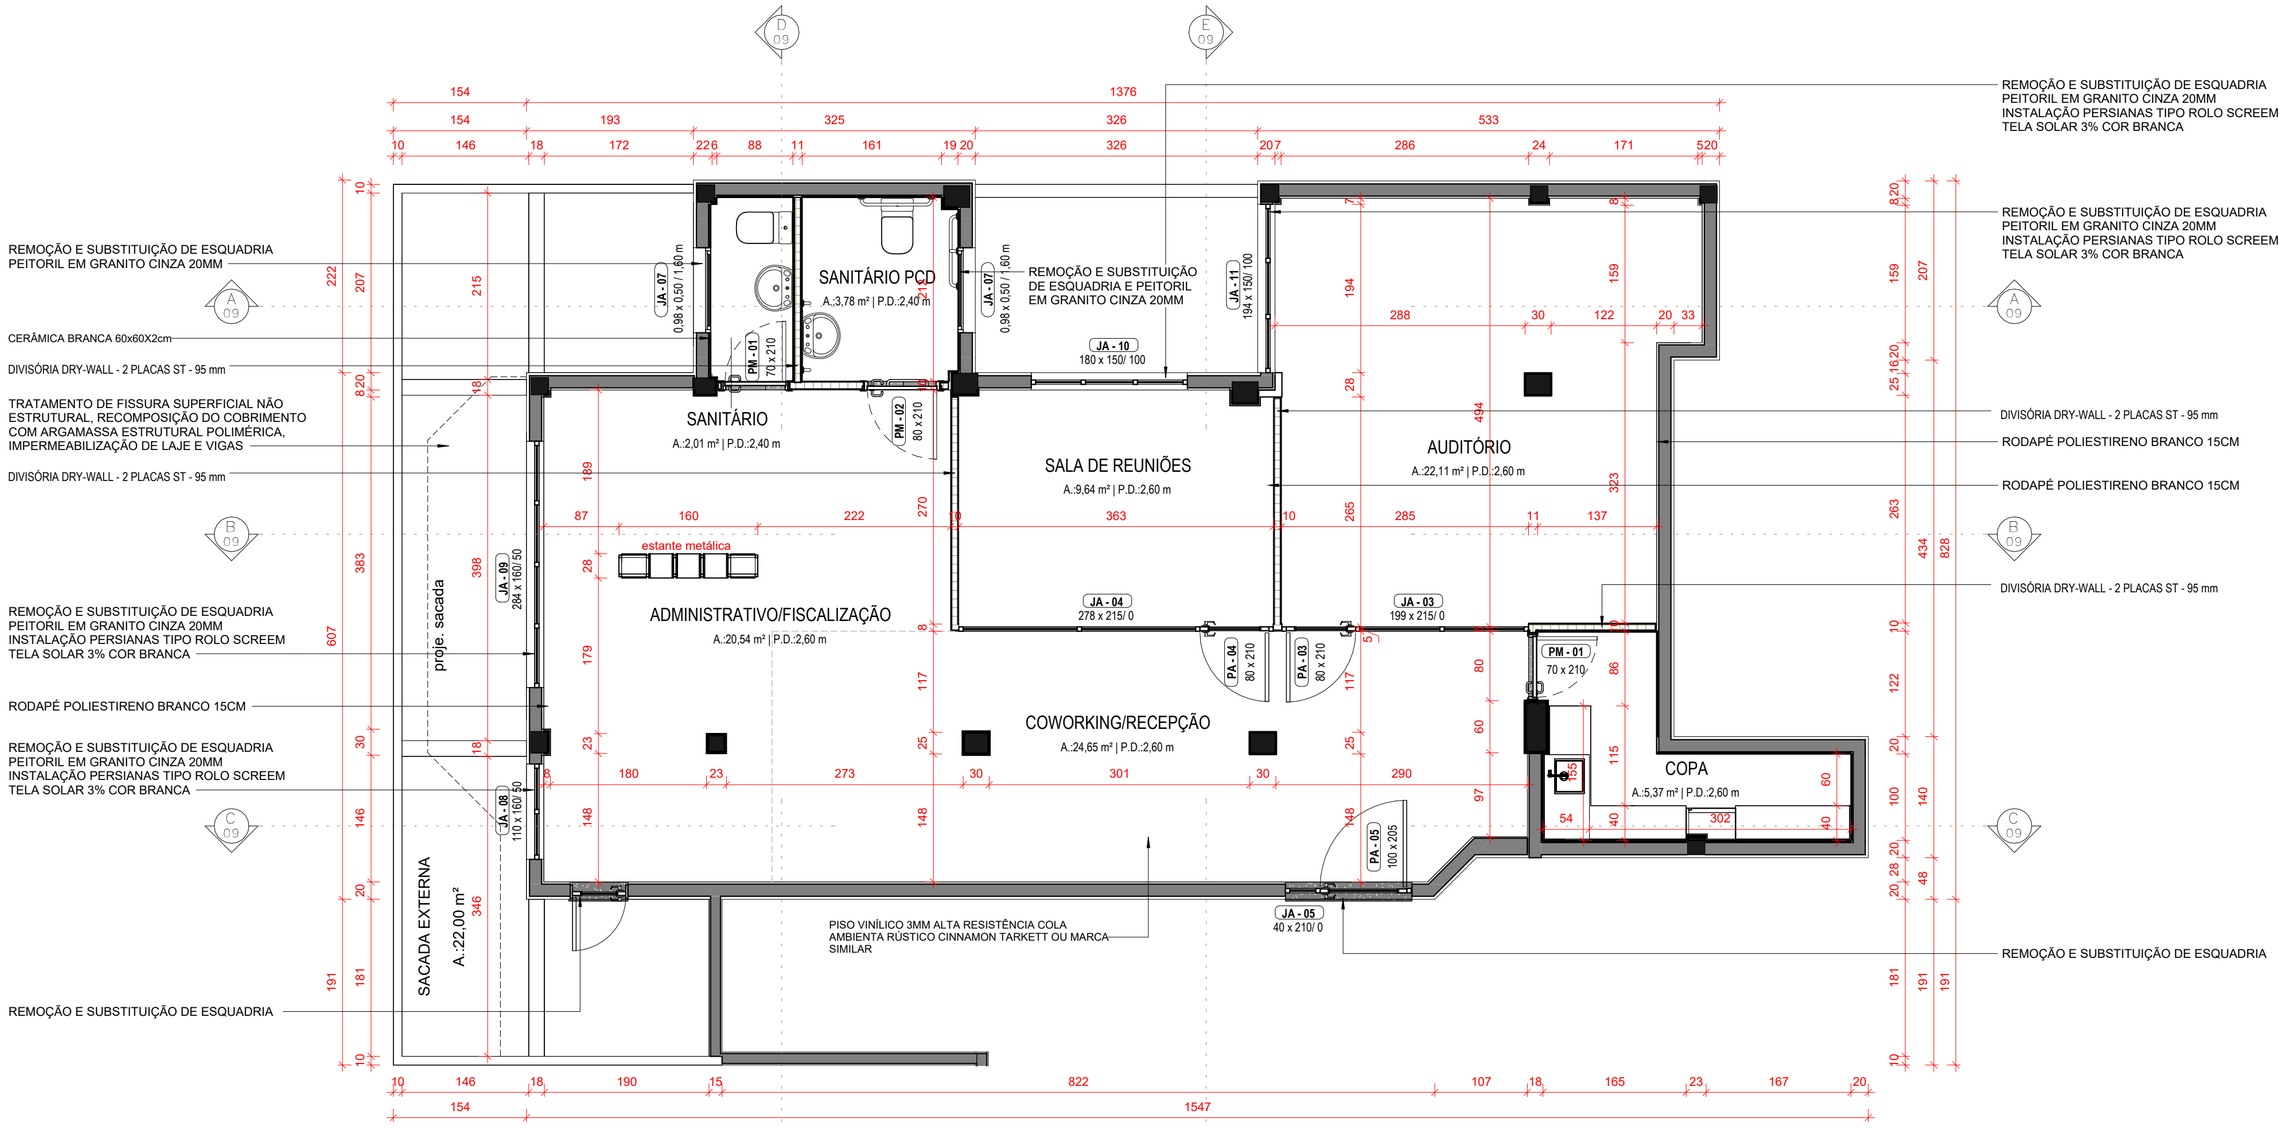

PLANTA BAIXA – CONSTRUTIVA

Escala 1 : 50

NOTAS:

1. COTAS DE NÍVEL EM METROS (m)
2. MEDIDAS EM CENTÍMETROS (cm)
3. HAVENDO DIVERGÊNCIAS ENTRE O PROJETO E O LEVANTAMENTO DE CAMPO OU INTERFERÊNCIAS NÃO INDICADAS, A FISCALIZAÇÃO DEVERÁ SER CONSULTADA.
4. CONFERIR MEDIDAS NA OBRA.
5. DEVERÁ A CONTRATADA ANTES DA EXECUÇÃO DOS SERVIÇOS, LEVANTAR AS POSSÍVEIS DÚVIDAS DO PROJETO. TODAS AS MEDIDAS, ELEVAÇÕES, DIMENSÕES E COORDENADAS DEVERÃO SER VERIFICADAS E CONFIRMADAS NO LOCAL E, HAVENDO DIVERGÊNCIAS, ESCLARECER E DEFINIR COM A FISCALIZAÇÃO.
6. CONFERIR ELEVAÇÕES NO LOCAL.

COR	PROP.	ESP. (mm)
1	7	0,10
2	7	0,20
3	7	0,30
4	7	0,40
5	7	0,50
6	7	0,60
7	7	0,10

Rev.	Data	Descrição	Desenho
1	12/08/2026	Emissão inicial	EDUARDO M SARMENTO

Tabela de Revisão

CREA-RS
Conselho Regional de Engenharia e Agronomia do Rio Grande do Sul

Conselho Regional de Engenharia e Agronomia do Rio Grande do Sul | CNPJ: 92.695.790/0001-95
Gerência de Engenharia
Rua São Luís 77, Santana, Porto Alegre - RS | CEP: 90620-170

RUA VENÂNCIO AIRES, 2612 - SALA 25 - CENTRO, SÃO LUIZ GONZAGA - RS, 97800-000
INSPETORIA SÃO LUIZ GONZAGA

REFORMA INSPETORIA SÃO LUIZ GONZAGA
PROJETO EXECUTIVO

RESP. TÉC. PROJETO EXECUTIVO:
ARQ. E URB. CLEITON ALCANTARA
CAU-RS A283230-5

RESP. TÉC. PROJETO EXECUTIVO:
ARQ. E URB. LEONNARDO TÓRGO
CAU-RS A94360-6

RESP. TÉC. PROJETO EXECUTIVO:
ENG. CIVIL EDUARDO SARMENTO
CREA RS234156


PLANTA BAIXA CONSTRUTIVA

PROPOSTA

REVISÃO:	DESENHO:	ESCALA:	DATA:
1	EQUIPE	INDICADA	12/08/2026

PRANCHA 05/13

A2 – 420 X 594

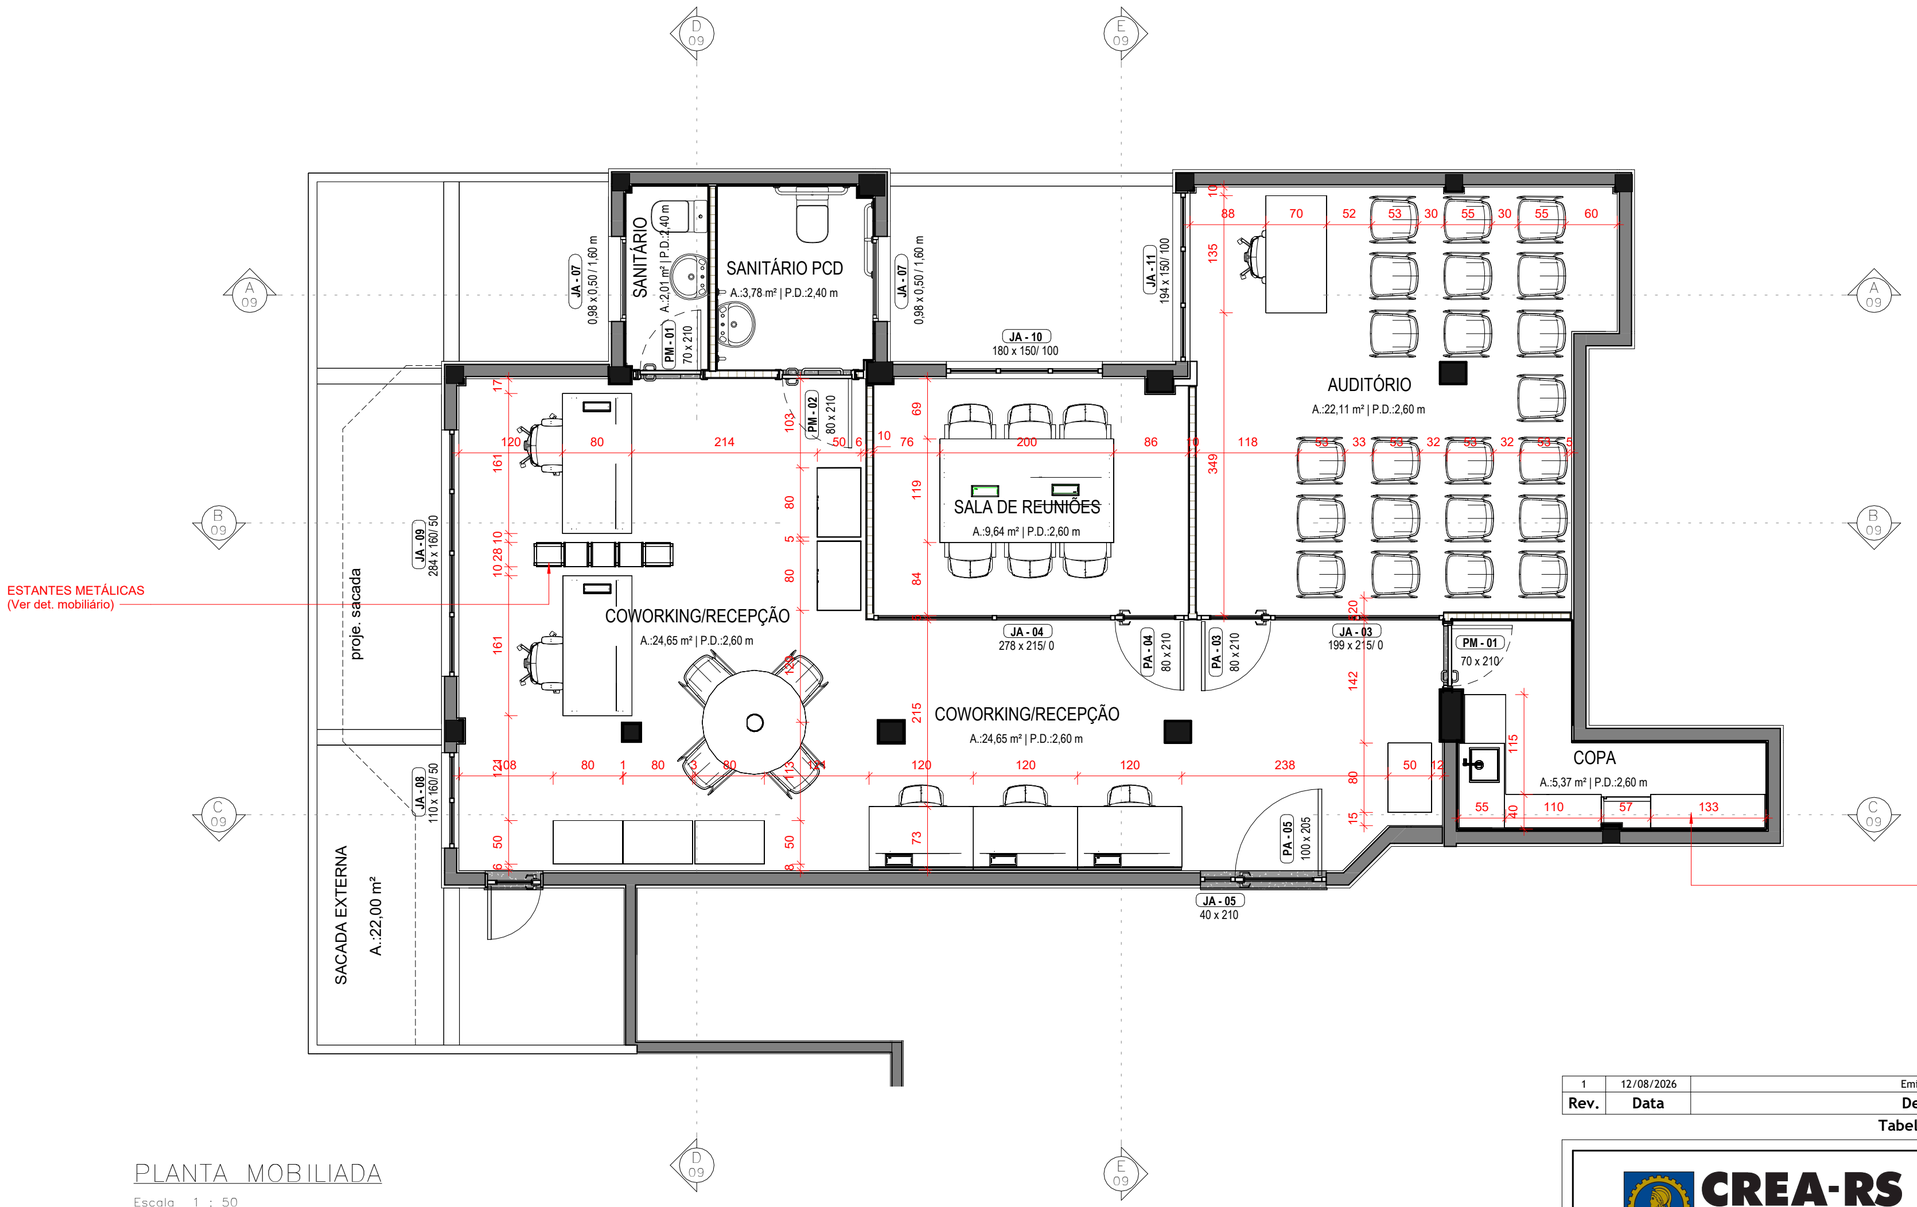

PLANTA MOBILIADA

Escala 1 : 50

NOTAS:

1. COTAS DE NÍVEL EM METROS (m)
2. MEDIDAS EM CENTÍMETROS (cm)
3. HAVENDO DIVERGÊNCIAS ENTRE O PROJETO E O LEVANTAMENTO DE CAMPO OU INTERFERÊNCIAS NÃO INDICADAS, A FISCALIZAÇÃO DEVERÁ SER CONSULTADA.
4. CONFERIR MEDIDAS NA OBRA.
5. DEVERÁ A CONTRATADA ANTES DA EXECUÇÃO DOS SERVIÇOS, LEVANTAR AS POSSÍVEIS DÚVIDAS DO PROJETO. TODAS AS MEDIDAS, ELEVAÇÕES, DIMENSÕES E COORDENADAS DEVERÃO SER VERIFICADAS E CONFIRMADAS NO LOCAL E, HAVENDO DIVERGÊNCIAS, ESCLARECER E DEFINIR COM A FISCALIZAÇÃO.
6. CONFERIR ELEVAÇÕES NO LOCAL.

COR	PROP.	ESP. (mm)
1	7	0,10
2	7	0,20
3	7	0,30
4	7	0,40
5	7	0,50
6	7	0,60
7	7	0,10

Rev.	Data	Descrição	Desenho
1	12/08/2026	Emissão inicial	EDUARDO M SARMENTO

Tabela de Revisão

CREA-RS
Conselho Regional de Engenharia e Agronomia do Rio Grande do Sul

Conselho Regional de Engenharia e Agronomia do Rio Grande do Sul | CNPJ: 92.695.790/0001-95
Gerência de Engenharia
Rua São Luís 77, Santana, Porto Alegre - RS | CEP: 90620-170

RUA VENÂNCIO AIRES, 2612 - SALA 25 - CENTRO, SÃO LUIZ GONZAGA - RS, 97800-000
INSPETORIA SÃO LUIZ GONZAGA

REFORMA INSPETORIA SÃO LUIZ GONZAGA
PROJETO EXECUTIVO

RESP. TÉC. PROJETO EXECUTIVO:
ARQ. E URB. CLEITON ALCANTARA
CAU-RS A283230-5

RESP. TÉC. PROJETO EXECUTIVO:
ARQ. E URB. LEONNARDO TÓRGO
CAU-RS A94360-6

RESP. TÉC. PROJETO EXECUTIVO:
ENG. CIVIL EDUARDO SARMENTO
CREA RS234156


PLANTA LAYOUT MOBILIADA

PROPOSTA

REVISÃO:	DESENHO:	ESCALA:	DATA:
1	EQUIPE	INDICADA	12/08/2026

PRANCHA 06/13

A2 – 420 X 594

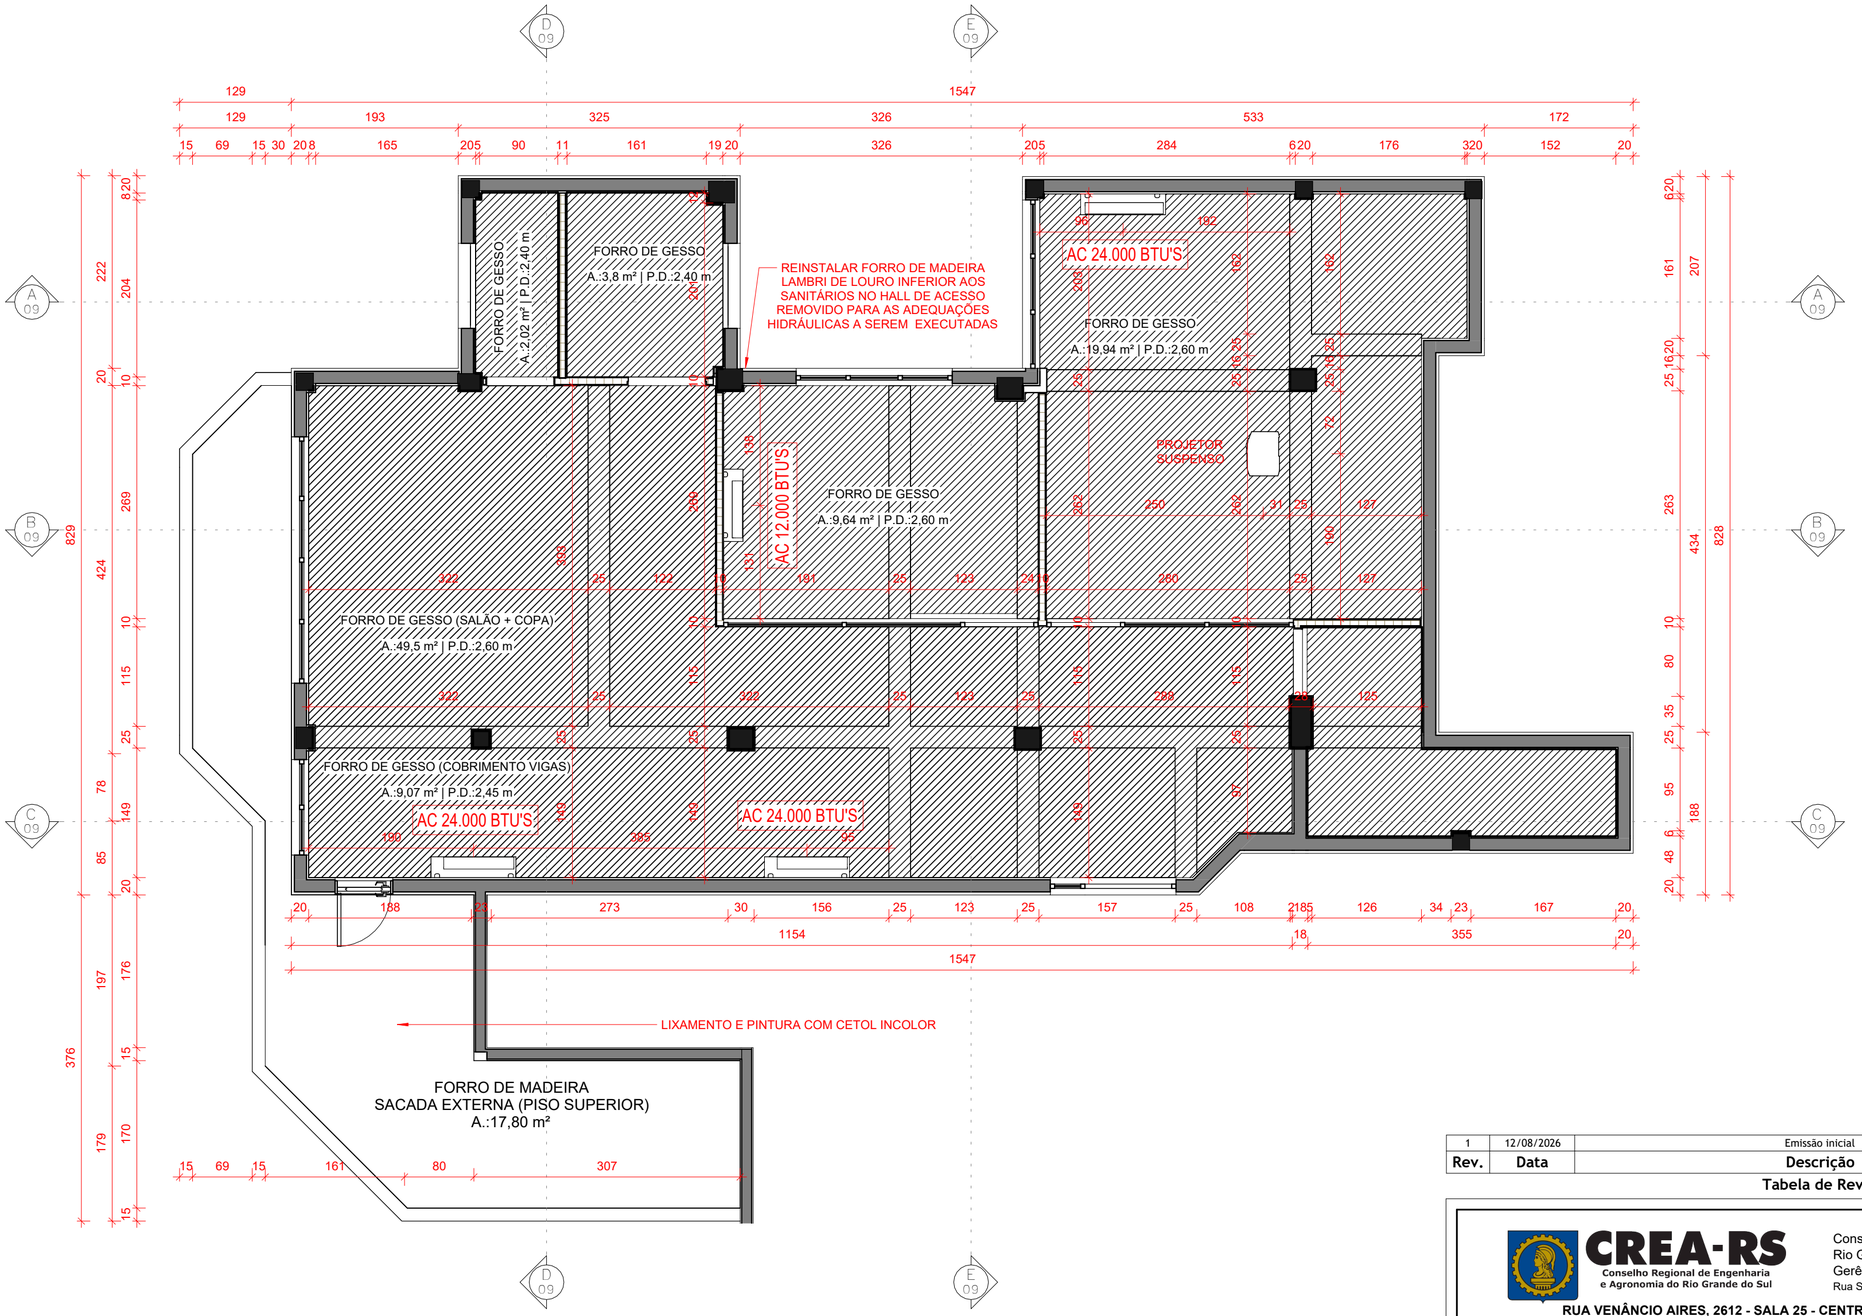

PLANTA DE FORRO A CONSTRUIR

Escala 1 : 50

NOTAS:

1. COTAS DE NÍVEL EM METROS (m)
2. MEDIDAS EM CENTÍMETROS (cm)
3. HAVENDO DIVERGÊNCIAS ENTRE O PROJETO E O LEVANTAMENTO DE CAMPO OU INTERFERÊNCIAS NÃO INDICADAS, A FISCALIZAÇÃO DEVERÁ SER CONSULTADA.
4. CONFERIR MEDIDAS NA OBRA.
5. DEVERÁ A CONTRATADA ANTES DA EXECUÇÃO DOS SERVIÇOS, LEVANTAR AS POSSÍVEIS DÚVIDAS DO PROJETO. TODAS AS MEDIDAS, ELEVAÇÕES, DIMENSÕES E COORDENADAS DEVERÃO SER VERIFICADAS E CONFIRMADAS NO LOCAL E, HAVENDO DIVERGÊNCIAS, ESCLARECER E DEFINIR COM A FISCALIZAÇÃO.
6. CONFERIR ELEVAÇÕES NO LOCAL.

COR	PROP.	ESP. (mm)
1	7	0,10
2	7	0,20
3	7	0,30
4	7	0,40
5	7	0,50
6	7	0,60
7	7	0,10

Rev.	Data	Descrição	Desenho
1	12/08/2026	Emissão inicial	EDUARDO M SARMENTO

Tabela de Revisão

CREA-RS
Conselho Regional de Engenharia e Agronomia do Rio Grande do Sul

Conselho Regional de Engenharia e Agronomia do Rio Grande do Sul | CNPJ: 92.695.790/0001-95
Gerência de Engenharia
Rua São Luís 77, Santana, Porto Alegre - RS | CEP: 90620-170

RUA VENÂNCIO AIRES, 2612 - SALA 25 - CENTRO, SÃO LUIZ GONZAGA - RS, 97800-000
INSPETORIA SÃO LUIZ GONZAGA

REFORMA INSPETORIA SÃO LUIZ GONZAGA
PROJETO EXECUTIVO

RESP. TÉC. PROJETO EXECUTIVO:
ARQ. E URB. CLEITON ALCANTARA
CAU-RS A283230-5

RESP. TÉC. PROJETO EXECUTIVO:
ARQ. E URB. LEONNARDO TÓRGO
CAU-RS A94360-6

RESP. TÉC. PROJETO EXECUTIVO:
ENG. CIVIL EDUARDO SARMENTO
CREA RS234156


PLANTA CONSTRUTIVA - FORRO

PROPOSTA

REVISÃO:	DESENHO:	ESCALA:	DATA:
1	EQUIPE	INDICADA	12/08/2026

PRANCHA 07/13

A2 – 420 X 594

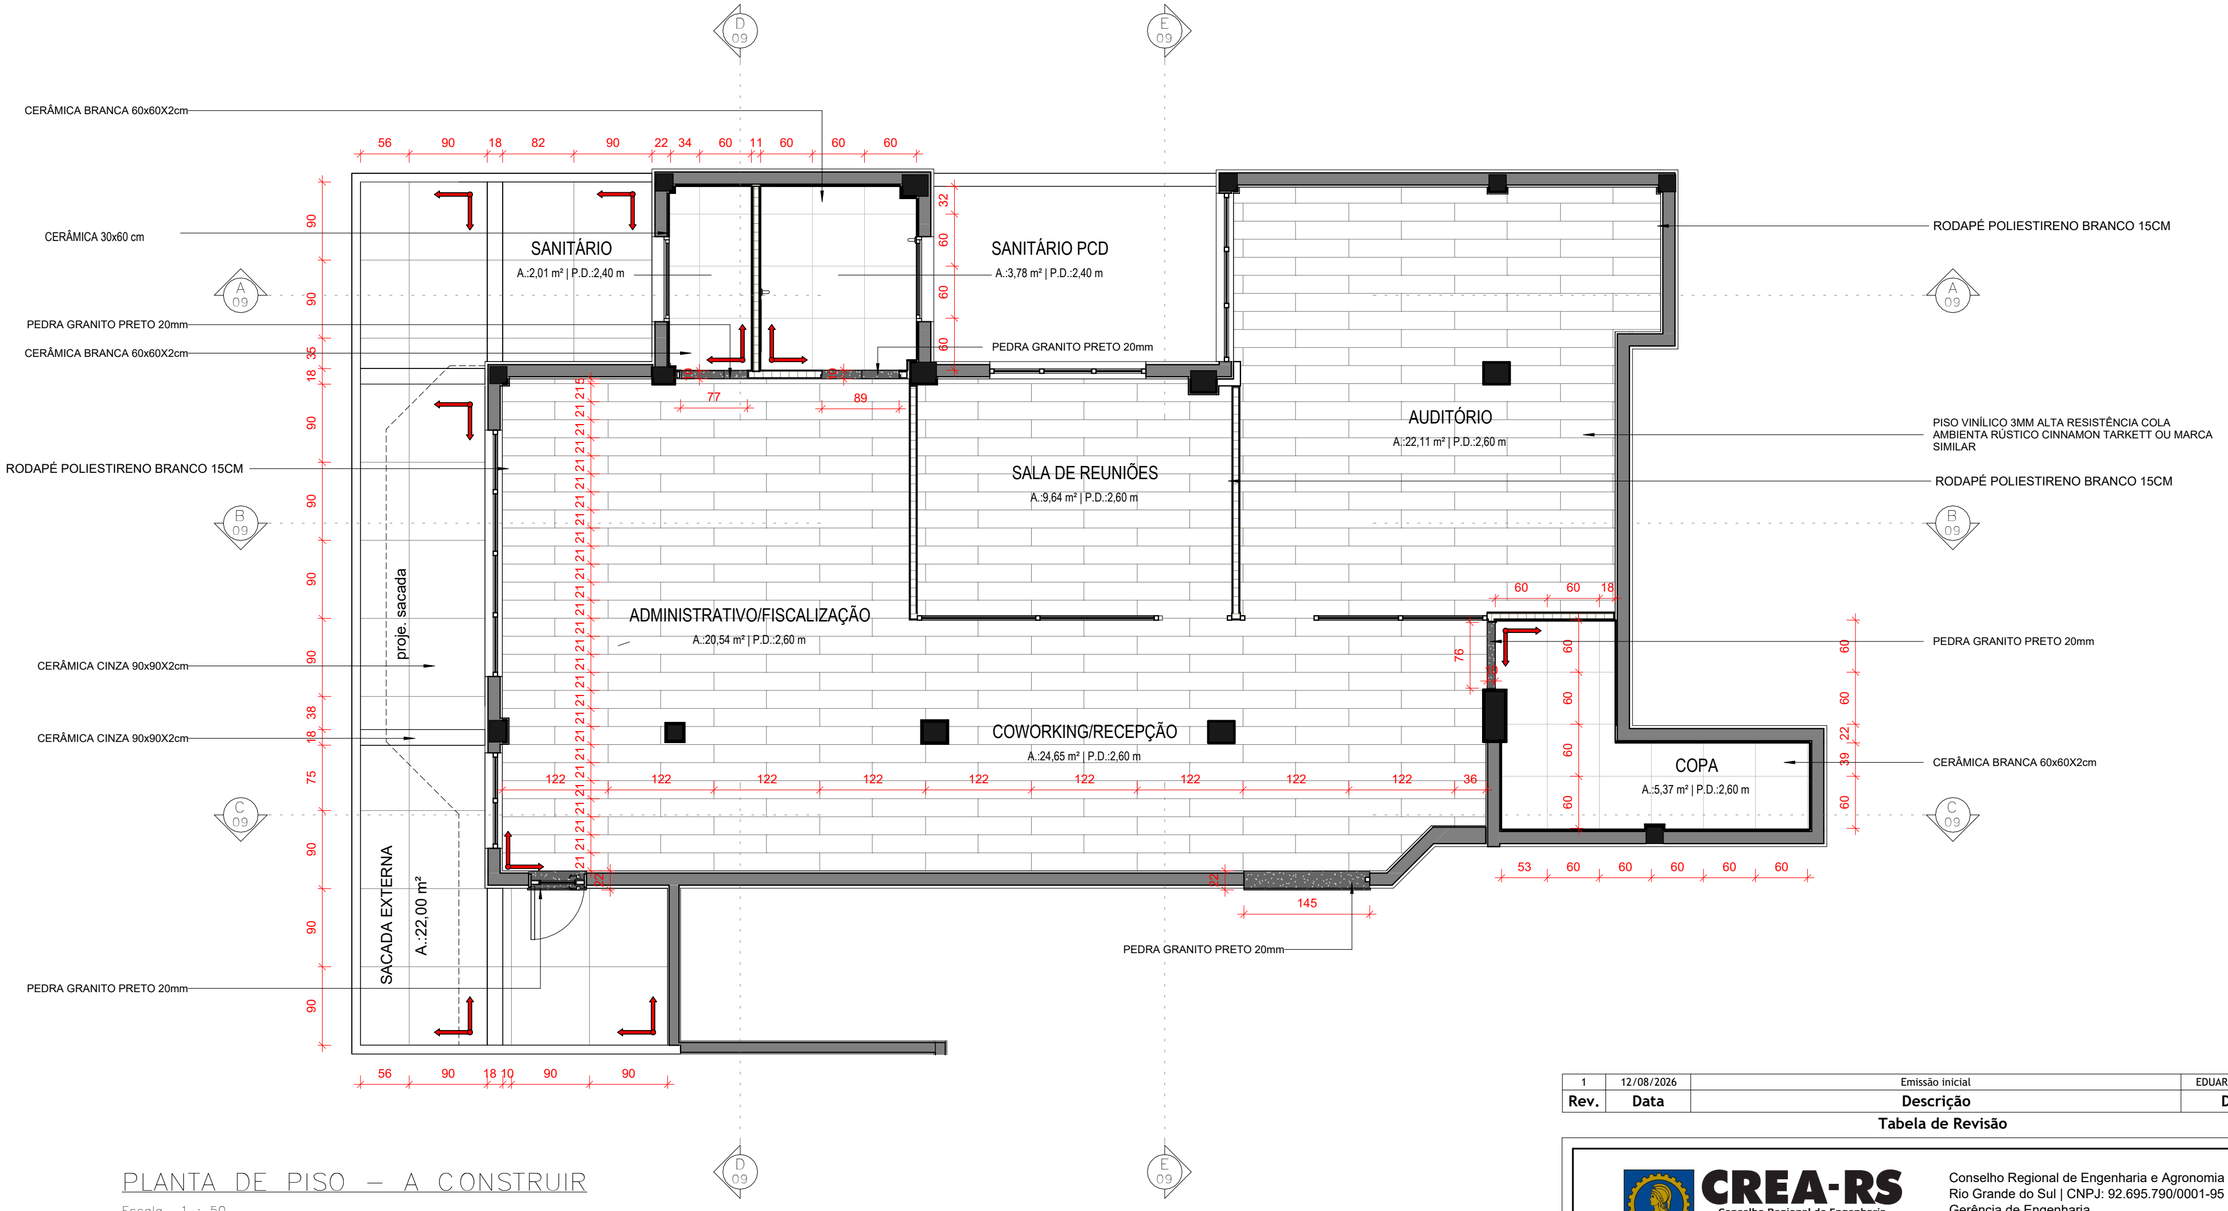

PLANTA DE PISO – A CONSTRUIR

Escala 1 : 50

COR	PROP.	ESP. (mm)
1	7	0,10
2	7	0,20
3	7	0,30
4	7	0,40
5	7	0,50
6	7	0,60
7	7	0,10

NOTAS:

1. COTAS DE NÍVEL EM METROS (m)
2. MEDIDAS EM CENTÍMETROS (cm)
3. HAVENDO DIVERGÊNCIAS ENTRE O PROJETO E O LEVANTAMENTO DE CAMPO OU INTERFERÊNCIAS NÃO INDICADAS, A FISCALIZAÇÃO DEVERÁ SER CONSULTADA.
4. CONFERIR MEDIDAS NA OBRA.
5. DEVERÁ A CONTRATADA ANTES DA EXECUÇÃO DOS SERVIÇOS, LEVANTAR AS POSSÍVEIS DÚVIDAS DO PROJETO. TODAS AS MEDIDAS, ELEVAÇÕES, DIMENSÕES E COORDENADAS DEVERÃO SER VERIFICADAS E CONFIRMADAS NO LOCAL E, HAVENDO DIVERGÊNCIAS, ESCLARECER E DEFINIR COM A FISCALIZAÇÃO.
6. CONFERIR ELEVAÇÕES NO LOCAL.

Rev.	Data	Descrição	Desenho
1	12/08/2026	Emissão inicial	EDUARDO M SARMENTO

Tabela de Revisão

CREA-RS
Conselho Regional de Engenharia e Agronomia do Rio Grande do Sul

Conselho Regional de Engenharia e Agronomia do Rio Grande do Sul | CNPJ: 92.695.790/0001-95
Gerência de Engenharia
Rua São Luís 77, Santana, Porto Alegre - RS | CEP: 90620-170

RUA VENÂNCIO AIRES, 2612 - SALA 25 - CENTRO, SÃO LUIZ GONZAGA - RS, 97800-000
INSPETORIA SÃO LUIZ GONZAGA

REFORMA INSPETORIA SANTIAGO
PROJETO EXECUTIVO

RESP. TÉC. PROJETO EXECUTIVO:
ARQ. E URB. CLEITON ALCANTARA
CAU-RS A283230-5

RESP. TÉC. PROJETO EXECUTIVO:
ARQ. E URB. LEONNARDO TÓRGO
CAU-RS A94360-6

RESP. TÉC. PROJETO EXECUTIVO:
ENG. CIVIL EDUARDO SARMENTO
CREA RS234156


PLANTA CONSTRUTIVA - PISOS

PLANTA BAIXA

REVISÃO:	DESENHO:	ESCALA:	DATA:
1	EQUIPE	INDICADA	12/08/2026


PRANCHA 08/13

A2 – 420 X 594

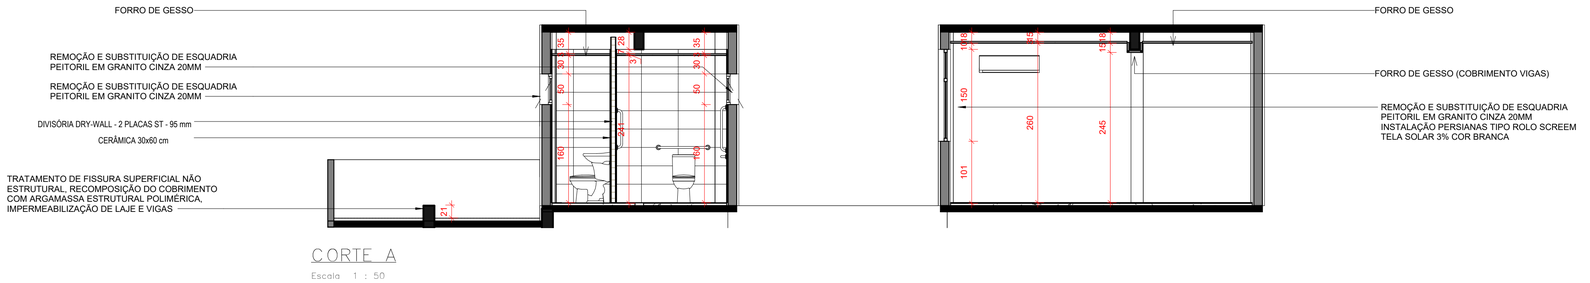


CORTE A

Escala 1 : 50

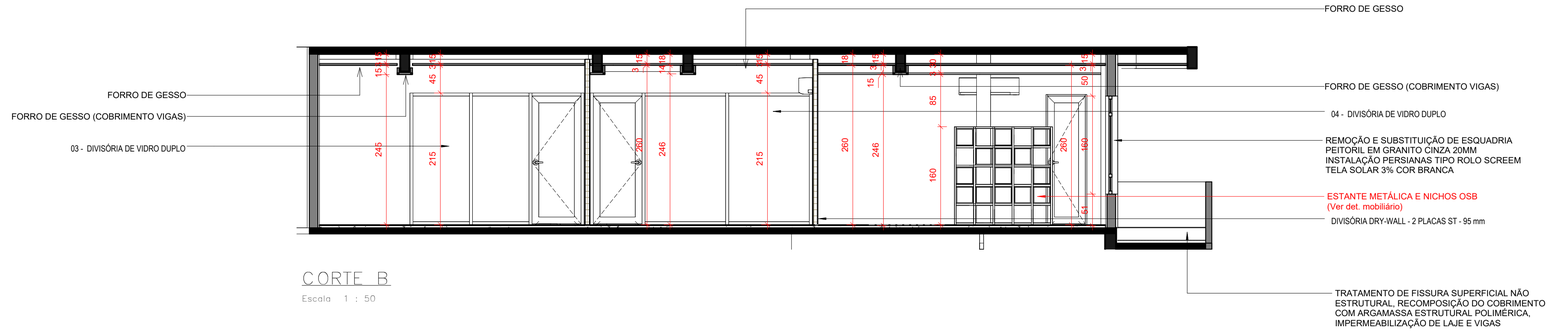


CORTE B

Escala 1 : 50

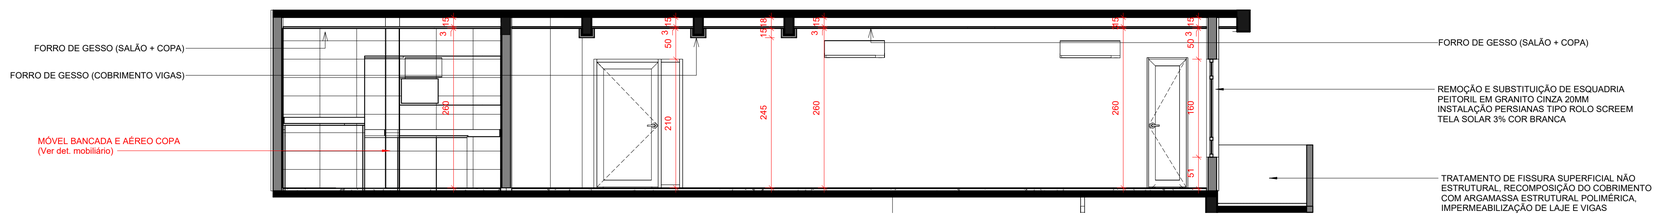


CORTE C

Escala 1 : 50

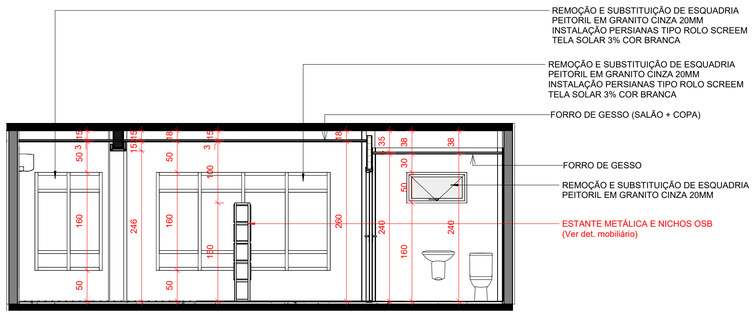

CORTE D

Escala 1 : 50

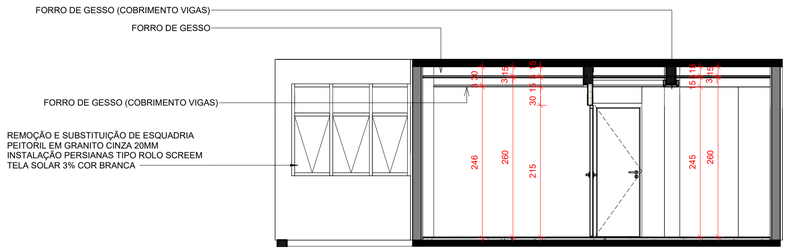

CORTE E

Escala 1 : 50

NOTAS:

1. COTAS DE NÍVEL EM METROS (m)
2. MEDIDAS EM CENTÍMETROS (cm)
3. HAVENDO DIVERGÊNCIAS ENTRE O PROJETO E O LEVANTAMENTO DE CAMPO OU INTERFERÊNCIAS NÃO INDICADAS, A FISCALIZAÇÃO DEVERÁ SER CONSULTADA.
4. CONFERIR MEDIDAS NA OBRA;
5. DEVERÁ A CONTRATADA ANTES DA EXECUÇÃO DOS SERVIÇOS, LEVANTAR AS POSSÍVEIS DÚVIDAS DO PROJETO, TODAS AS MEDIDAS, ELEVAÇÕES, DIMENSÕES E COORDENADAS DEVERÃO SER VERIFICADAS E CONFIRMADAS NO LOCAL E, HAVENDO DIVERGÊNCIAS, ESCLARECER E DEFINIR COM A FISCALIZAÇÃO.
6. CONFERIR ELEVAÇÕES NO LOCAL.

Rev.	Data	Descrição	Desenho
1	12/08/2026	Emissão Inicial	EDUARDO M SARMENTO

Tabela de Revisão

COR	PROF.	ESP. (mm)
1	7	0,10
2	7	0,20
3	7	0,30
4	7	0,40
5	7	0,50
6	7	0,60
7	7	0,10

CREA-RS
Conselho Regional de Engenharia e Agronomia do Rio Grande do Sul

Conselho Regional de Engenharia e Agronomia do Rio Grande do Sul | CNPJ: 92.695.790/0001-95
Gerência de Engenharia
Rua São Luís 77, Santana, Porto Alegre - RS | CEP: 90620-170

RUA VENÂNCIO AIRES, 2612 - SALA 25 - CENTRO, SÃO LUIZ GONZAGA - RS, 97800-000
INSPETORIA SÃO LUIZ GONZAGA

REFORMA INSPETORIA SÃO LUIZ GONZAGA
PROJETO EXECUTIVO

RESP. TÉC. PROJETO EXECUTIVO:
ARQ. E URB. CLEITON ALCANTARA
CAU-RS A283230-5

RESP. TÉC. PROJETO EXECUTIVO:
ARQ. E URB. LEONNARDO TÓRGO
CAU-RS A94360-6

RESP. TÉC. PROJETO EXECUTIVO:
ENG. CIVIL EDUARDO SARMENTO
CREA RS234156


CORTES

AA'; BB'; CC', DD' E EE'

REVISÃO:	DESENHO:	ESCALA:	DATA:
1	EQUIPE	INDICADA	12/08/2026


PRANCHA 09/13

A1 – 594 X 841

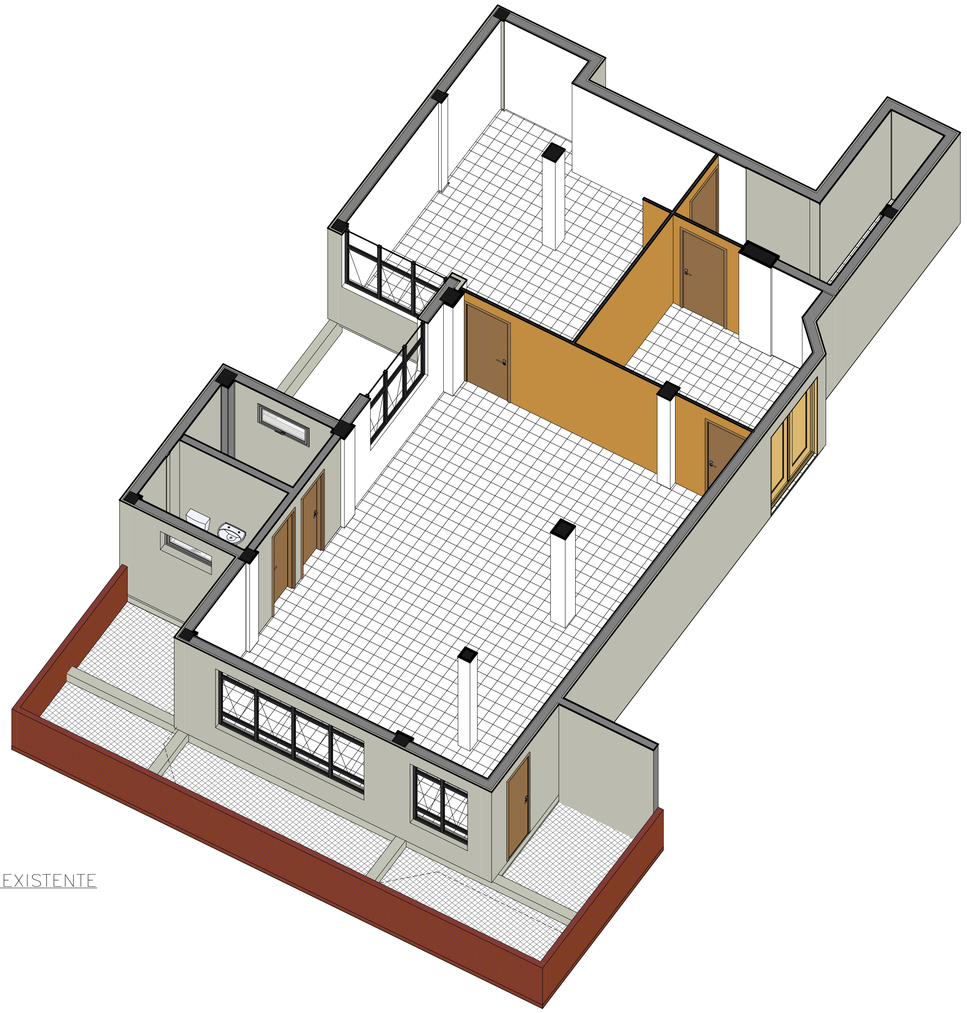

ISOMÉTRICA EXISTENTE

Sem escala

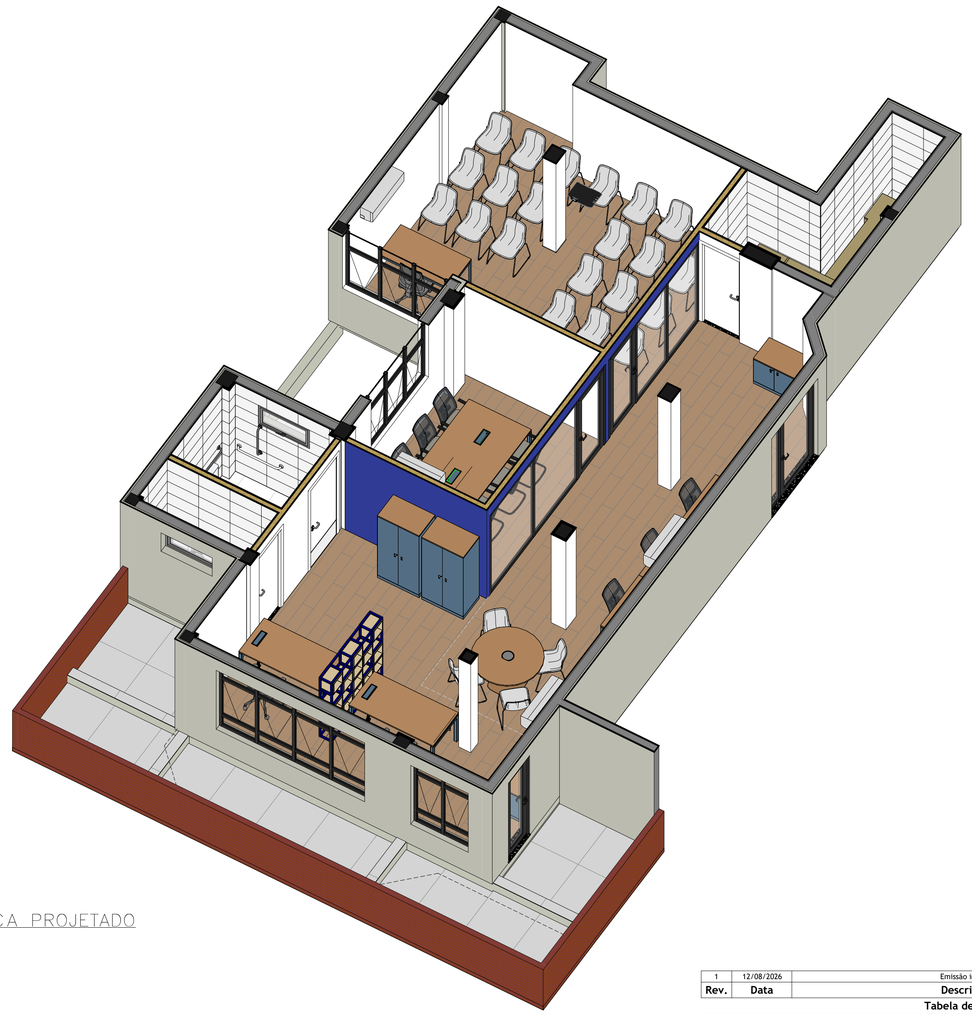

ISOMÉTRICA PROJETADO

Sem escala

Rev.	Data	Descrição	Desenho
1	12/08/2026	Emissão Inicial	EDUARDO M SARMENTO

Tabela de Revisão

COR	PROP.	ESP. (mm)
1	7	0,10
2	7	0,20
3	7	0,30
4	7	0,40
5	7	0,50
6	7	0,60
7	7	0,10

CREA-RS
Conselho Regional de Engenharia e Agronomia do Rio Grande do Sul

Conselho Regional de Engenharia e Agronomia do Rio Grande do Sul | CNPJ: 92.695.790/0001-95
Gerência de Engenharia
Rua São Luís 77, Santana, Porto Alegre - RS | CEP: 90620-170

RUA VENÂNCIO AIRES, 2612 - SALA 25 - CENTRO, SÃO LUIZ GONZAGA - RS, 97800-000
INSPETORIA SÃO LUIZ GONZAGA

REFORMA INSPETORIA SÃO LUIZ GONZAGA
PROJETO EXECUTIVO

RESP. TÉC. PROJETO EXECUTIVO:
ARQ. E URB. CLEITON ALCANTARA
CAU-RS A283230-5

RESP. TÉC. PROJETO EXECUTIVO:
ARQ. E URB. LEONNARDO TÓRGO
CAU-RS A94360-6


RESP. TÉC. PROJETO EXECUTIVO:
ENG. CIVIL EDUARDO SARMENTO
CREA RS234156

PLANTAS ISOMÉTRICAS
EXISTENTE E PROPOSTA

REVISÃO: 1
DESENHO: EQUIPE
ESCALA: INDICADA
DATA: 12/08/2026


PRANCHA 10/13

A1 – 594 X 841

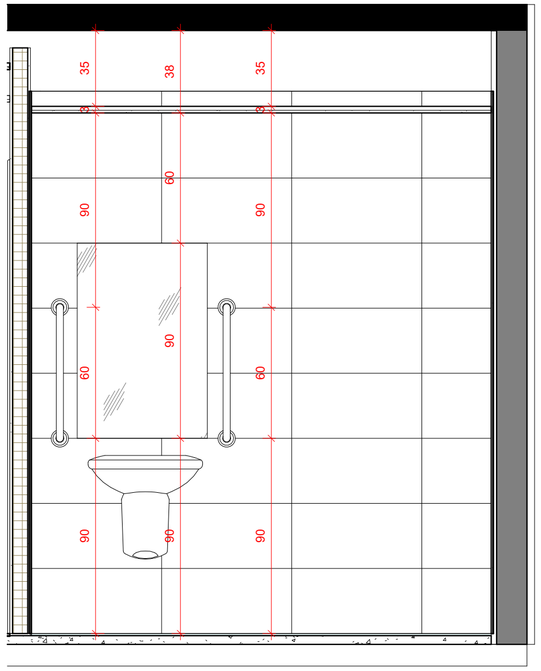


VISTA A

Escala 1 : 20

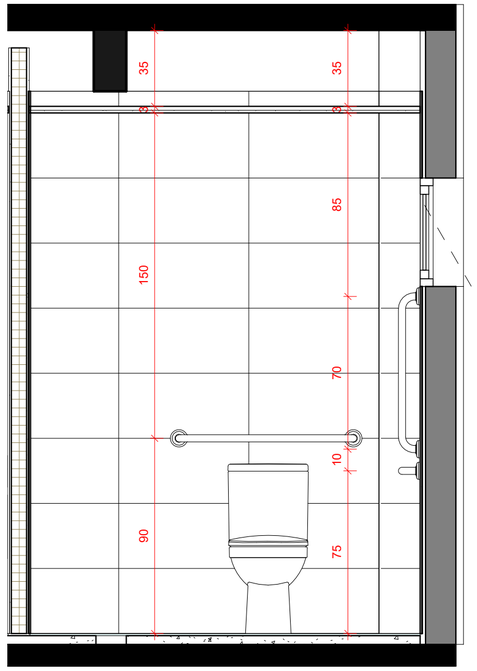


VISTA B

Escala 1 : 20

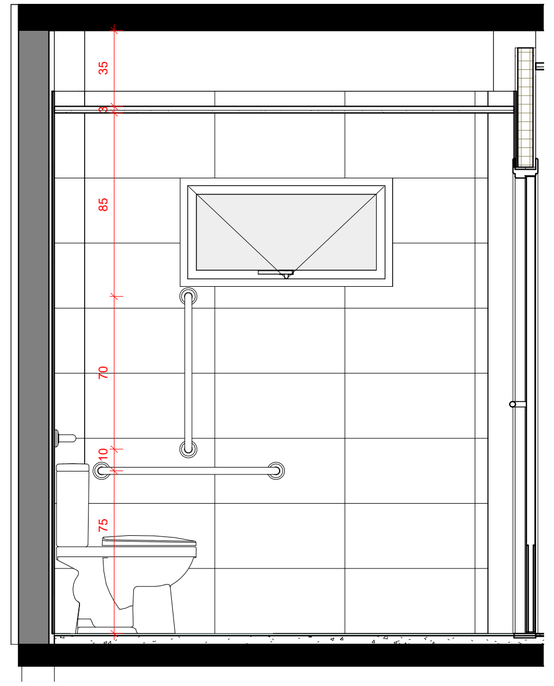

VISTA C

Escala 1 : 20

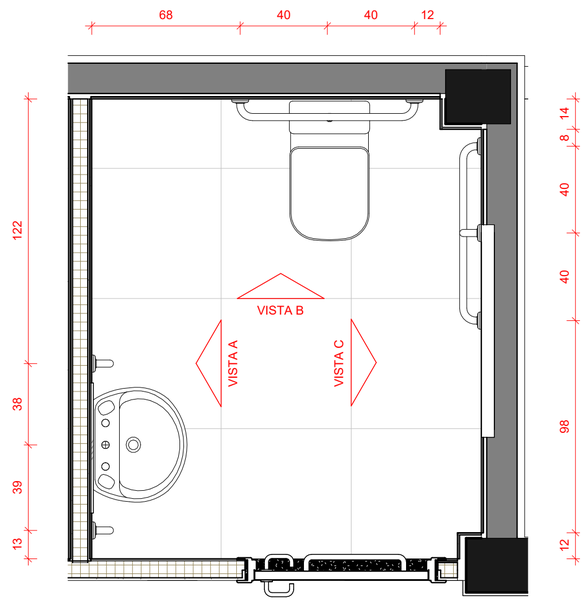

PLANTA BAIXA – SANITÁRIO PCD

Escala 1 : 20

NOTAS:

1. COTAS DE NÍVEL EM METROS (m)
2. MEDIDAS EM CENTÍMETROS (cm)
3. HAVENDO DIVERGÊNCIAS ENTRE O PROJETO E O LEVANTAMENTO DE CAMPO OU INTERFERÊNCIAS NÃO INDICADAS, A FISCALIZAÇÃO DEVERÁ SER CONSULTADA.
4. CONFERIR MEDIDAS NA OBRA.
5. DEVERÁ A CONTRATADA ANTES DA EXECUÇÃO DOS SERVIÇOS, LEVANTAR AS POSSÍVEIS DÚVIDAS DO PROJETO. TODAS AS MEDIDAS, ELEVAÇÕES, DIMENSÕES E COORDENADAS DEVERÃO SER VERIFICADAS E CONFIRMADAS NO LOCAL E, HAVENDO DIVERGÊNCIAS, ESCLARECER E DEFINIR COM A FISCALIZAÇÃO.
6. CONFERIR ELEVAÇÕES NO LOCAL.

Rev.	Data	Descrição	Desenho
1	12/08/2026	Emissão inicial	EDUARDO M SARMENTO

Tabela de Revisão

COR	PROP.	ESP. (mm)
1	7	0,10
2	7	0,20
3	7	0,30
4	7	0,40
5	7	0,50
6	7	0,60
7	7	0,10

CREA-RS
Conselho Regional de Engenharia e Agronomia do Rio Grande do Sul

Conselho Regional de Engenharia e Agronomia do Rio Grande do Sul | CNPJ: 92.695.790/0001-95
Gerência de Engenharia
Rua São Luís 77, Santana, Porto Alegre - RS | CEP: 90620-170

RUA VENÂNCIO AIRES, 2612 - SALA 25 - CENTRO, SÃO LUIZ GONZAGA - RS, 97800-000
INSPETORIA SÃO LUIZ GONZAGA

REFORMA INSPETORIA SÃO LUIZ GONZAGA
PROJETO EXECUTIVO

RESP. TÉC. PROJETO EXECUTIVO:
ARQ. E URB. CLEITON ALCANTARA
CAU-RS A283230-5

RESP. TÉC. PROJETO EXECUTIVO:
ARQ. E URB. LEONNARDO TÓRGO
CAU-RS A94360-6

RESP. TÉC. PROJETO EXECUTIVO:
ENG. CIVIL EDUARDO SARMENTO
CREA RS234156

DETALHAMENTO SANITÁRIOS PCD

PLANTA BAIXA E VISTAS


REVISÃO:	DESENHO:	ESCALA:	DATA:
1	EQUIPE	INDICADA	12/08/2026

PRANCHA 11/13

A2 – 420 X 594


PM – 01

Escala 1 : 20

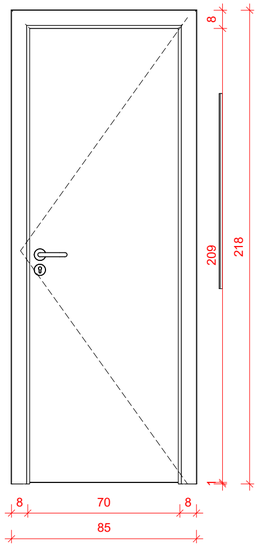


PM – 02

Escala 1 : 20

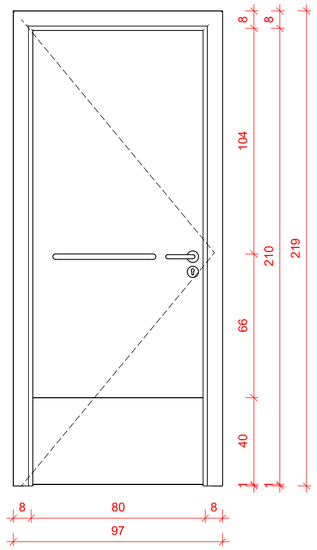


PA JA – 03

Escala 1 : 20

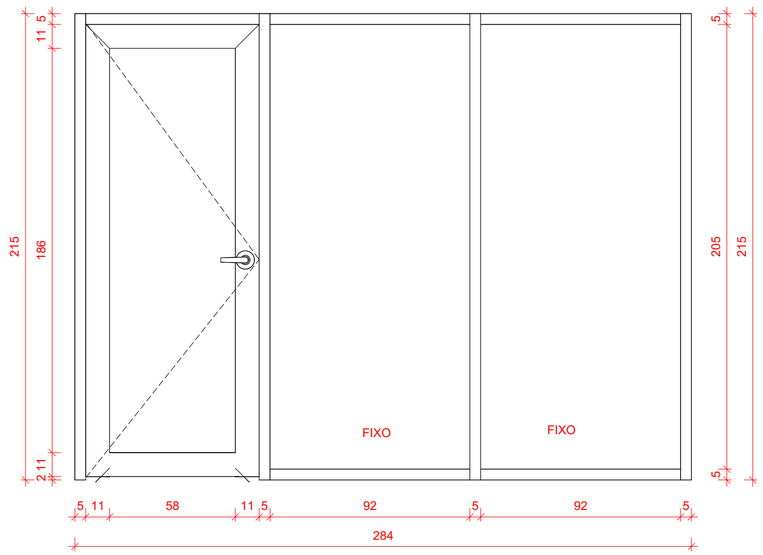

PA JA – 04

Escala 1 : 20

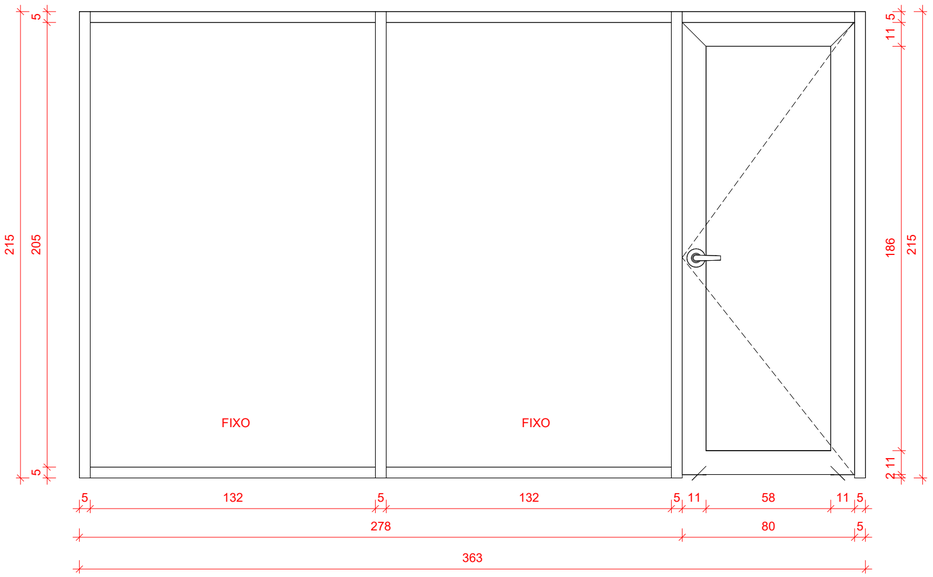

COR	PROP.	ESP. (mm)
1	7	0,10
2	7	0,20
3	7	0,30
4	7	0,40
5	7	0,50
6	7	0,60
7	7	0,10

A2 – 420 X 594

QUANTITATIVO DE PORTAS E JANELAS INTERNAS

POS	QUANT.	Comentários	DIMENSÕES
PM – 01	1	PORTA DE GIRO DE MADEIRA	70 x 210
PM – 01	1	PORTA DE GIRO DE MADEIRA	70 x 210
PM – 02	1	PORTA DE GIRO DE MADEIRA PCD	80 x 210
PA – 03	1	PORTA DE GIRO DE ALUMÍNIO PRETO COM VIDRO LAMINADO 6+6 mm	80 x 210
PA – 04	1	PORTA DE GIRO DE ALUMÍNIO PRETO COM VIDRO FIXO LAMINADO 6+6 mm	278 x 215
JA – 04	1	JANELA DE ALUMÍNIO PRETO COM VIDRO FIXO LAMINADO 6+6 mm	278 x 215

Rev.	Data	Descrição	Desenho
1	12/08/2026	Emissão inicial	EDUARDO M SARMENTO

Tabela de Revisão

CREA-RS
Conselho Regional de Engenharia e Agronomia do Rio Grande do Sul

Conselho Regional de Engenharia e Agronomia do Rio Grande do Sul | CNPJ: 92.695.790/0001-95
Gerência de Engenharia
Rua São Luís 77, Santana, Porto Alegre - RS | CEP: 90620-170

RUA VENÂNCIO AIRES, 2612 - SALA 25 - CENTRO, SÃO LUIZ GONZAGA - RS, 97800-000
INSPETORIA SÃO LUIZ GONZAGA

REFORMA INSPETORIA SÃO LUIZ GONZAGA
PROJETO EXECUTIVO

RESP. TÉC. PROJETO EXECUTIVO:
ARQ. E URB. CLEITON ALCANTARA
CAU-RS A283230-5

RESP. TÉC. PROJETO EXECUTIVO:
ARQ. E URB. LEONNARDO TÓRGO
CAU-RS A94360-6


RESP. TÉC. PROJETO EXECUTIVO:
ENG. CIVIL EDUARDO SARMENTO
CREA RS234156

DETALHAMENTO ESQUADRIAS INTERNAS

VISTAS


REVISÃO: 1
DESENHO: EQUIPE
ESCALA: INDICADA
DATA: 12/08/2026

PRANCHA 12/13

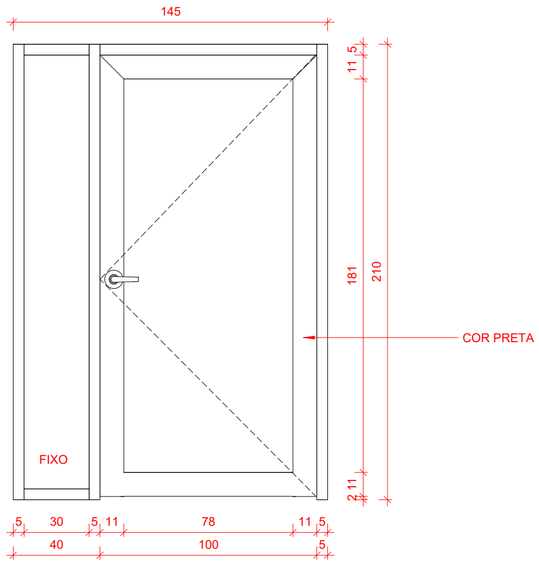


PA E JA –05

Escala 1 : 20

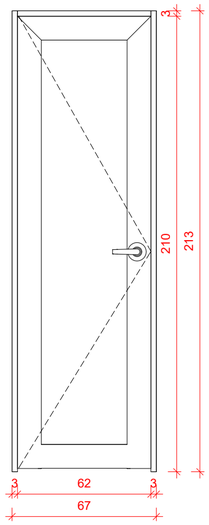


PA – 06

Escala 1 : 20

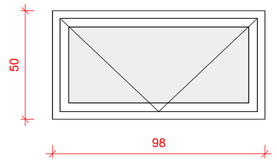


JA – 07

Escala 1 : 20

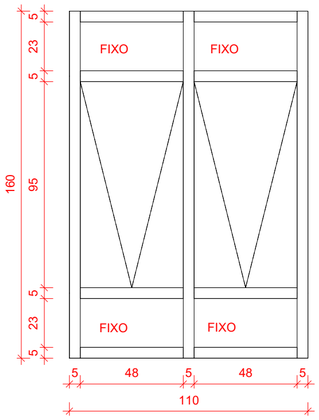


JA – 08

Escala 1 : 20

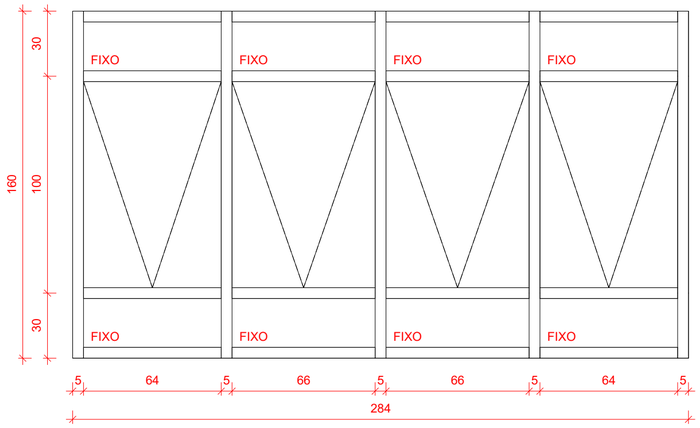


JA – 09

Escala 1 : 20

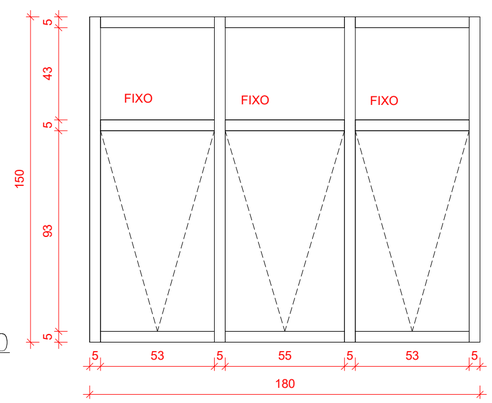

JA – 10

Escala 1 : 20

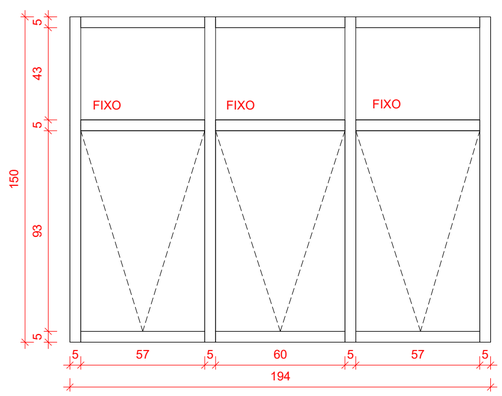

JA – 11

Escala 1 : 20

COR	PROP.	ESP. (mm)
1	7	0,10
2	7	0,20
3	7	0,30
4	7	0,40
5	7	0,50
6	7	0,60
7	7	0,10

NOTAS:

1. COTAS DE NÍVEL EM METROS (m)
2. MEDIDAS EM CENTÍMETROS (cm)
3. HAVENDO DIVERGÊNCIAS ENTRE O PROJETO E O LEVANTAMENTO DE CAMPO OU INTERFERÊNCIAS NÃO INDICADAS, A FISCALIZAÇÃO DEVERÁ SER CONSULTADA.
4. CONFERIR MEDIDAS NA OBRA.
5. DEVERÁ A CONTRATADA ANTES DA EXECUÇÃO DOS SERVIÇOS, LEVANTAR AS POSSÍVEIS DÚVIDAS DO PROJETO. TODAS AS MEDIDAS, ELEVAÇÕES, DIMENSÕES E COORDENADAS DEVERÃO SER VERIFICADAS E CONFIRMADAS NO LOCAL E, HAVENDO DIVERGÊNCIAS, ESCLARECER E DEFINIR COM A FISCALIZAÇÃO.
6. CONFERIR ELEVAÇÕES NO LOCAL.

QUANTITATIVO DE PORTAS E JANELAS

POS	QUANT.	Comentários	DIMENSÕES
PA – 05	1	PORTA DE GIRO DE ALUMÍNIO PRETO COM VIDRO LAMINADO 6+6 mm	100 x 205
PA – 06	1	PORTA DE GIRO DE ALUMÍNIO ACABAMENTO NATURAL COM VIDRO LAMINADO 6+6 mm	62 x 210
JA – 05	1	JANELA DE ALUMÍNIO PRETO COM VIDRO FIXO LAMINADO 6 +6 mm	40 x 215
JA – 07	2	JANELA DE ALUMÍNIO ACABAMENTO NATURAL MAXIM–AR VIDRO MINI BOREAL 4 mm	98 x 50
JA – 08	1	JANELA DE ALUMÍNIO ACABAMENTO NATURAL COM 2 FOLHAS MAXIM–AR COM FIXO SUPERIOR E INFERIOR COM VIDRO LAMINADO 5+5 mm	110 x 160
JA – 09	1	JANELA DE ALUMÍNIO ACABAMENTO NATURAL COM 4 FOLHAS MAXIM–AR COM FIXO SUPERIOR E INFERIOR COM VIDRO LAMINADO 5+5 mm	284 x 160
JA – 10	1	JANELA DE ALUMÍNIO ACABAMENTO NATURAL COM 3 FOLHAS MAXIM–AR COM FIXO SUPERIOR E INFERIOR COM VIDRO LAMINADO 5+5 mm	180 x 150
JA – 11	1	JANELA DE ALUMÍNIO ACABAMENTO NATURAL COM 3 FOLHAS MAXIM–AR COM FIXO SUPERIOR E INFERIOR COM VIDRO LAMINADO 5+5 mm	194 x 150

Rev.	Data	Descrição	Desenho
1	12/08/2026	Emissão inicial	EDUARDO M SARMENTO

Tabela de Revisão

CREA-RS
Conselho Regional de Engenharia e Agronomia do Rio Grande do Sul

Conselho Regional de Engenharia e Agronomia do Rio Grande do Sul | CNPJ: 92.695.790/0001-95
Gerência de Engenharia
Rua São Luís 77, Santana, Porto Alegre - RS | CEP: 90620-170

RUA VENÂNCIO AIRES, 2612 - SALA 25 - CENTRO, SÃO LUIZ GONZAGA - RS, 97800-000
INSPETORIA SÃO LUIZ GONZAGA

REFORMA INSPETORIA SÃO LUIZ GONZAGA
PROJETO EXECUTIVO

RESP. TÉC. PROJETO EXECUTIVO:
ARQ. E URB. CLEITON ALCANTARA
CAU-RS A283230-5

RESP. TÉC. PROJETO EXECUTIVO:
ARQ. E URB. LEONNARDO TÓRGO
CAU-RS A94360-6

RESP. TÉC. PROJETO EXECUTIVO:
ENG. CIVIL EDUARDO SARMENTO
CREA RS234156

DETALHAMENTO ESQUADRIAS EXTERNAS

VISTAS

REVISÃO: 1
DESENHO: EQUIPE
ESCALA: INDICADA
DATA: 12/08/2026

PRANCHA 13/13

A2 – 420 X 594