




Vista Pespectivada 1
ESCALA 1/25

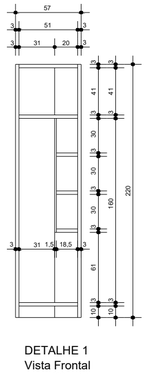

DETALHE 1
Vista Frontal
ESCALA 1/25

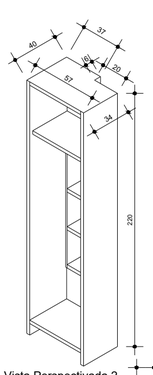


Vista Perspectivada 2
ESCALA 1/25

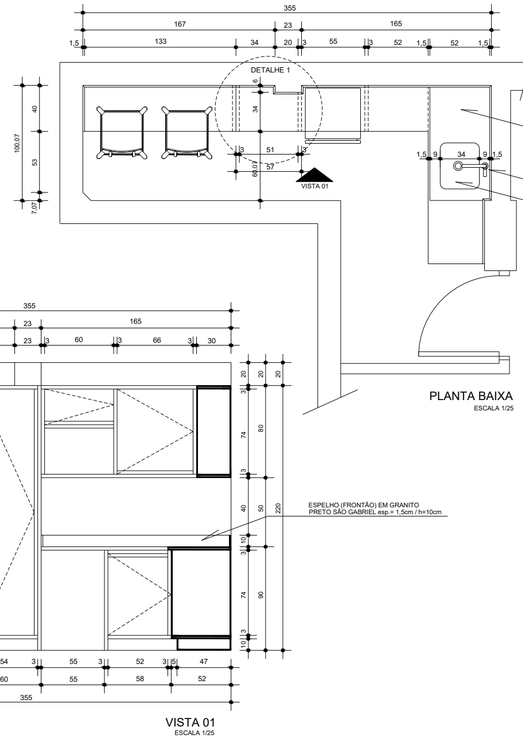

PLANTA BAIXA
ESCALA 1/25

Observações:
- O Móvel será executado em MDF BP tipo DURATEX GIANDUIA PURO LINHA SENSE
- Os Puxadores serão Perfis Puxadores Gola Slim 15mm
- Os Tampos e Frontão em Granito PRETO SÃO GABRIEL

VISTA 01
ESCALA 1/25

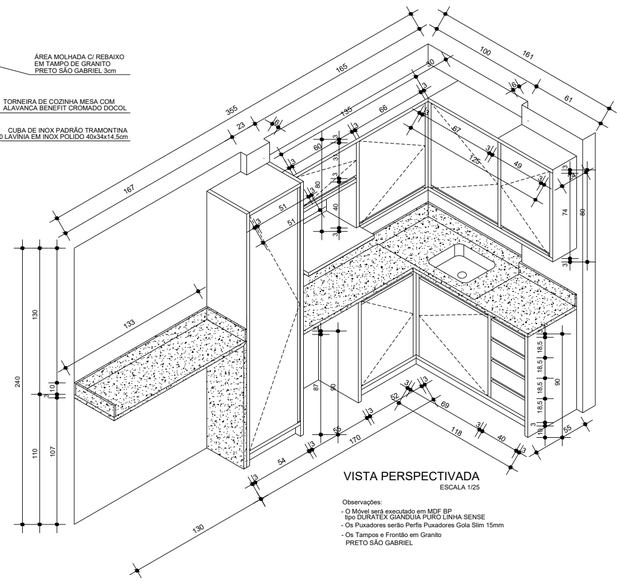

VISTA PERSPECTIVADA
ESCALA 1/25

Observações:
- O Móvel será executado em MDF BP tipo DURATEX GIANDUIA PURO LINHA SENSE
- Os Puxadores serão Perfis Puxadores Gola Slim 15mm
- Os Tampos e Frontão em Granito PRETO SÃO GABRIEL


SALA COMERCIAL INSPETORIA SÃO LUIZ GONZAGA
CREA / RS - INSPETORIA DE SÃO LUIZ GONZAGA
RUA VENÂNCIO AIRES, 2612 - SALA 25 - SÃO LUIZ GONZAGA/ RS

PROJETO: GERÊNCIA DE ENGENHARIA CREA-RS


ASSUNTO: PROJETO MOBILIÁRIO COPA

PRANCHA: M 01


PROJETO	DATA:	ESCALA:	DESENHO:
MOBILIÁRIO	MAIO 2026	INDICADA	LEONNARDO

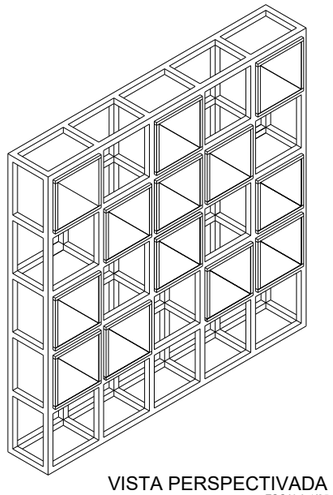


VISTA PERSPECTIVADA
ESCALA 1/25

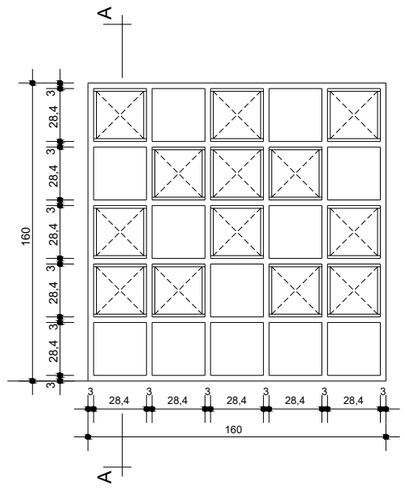

VISTA FRONTAL DO ARMÁRIO
ESCALA 1/25

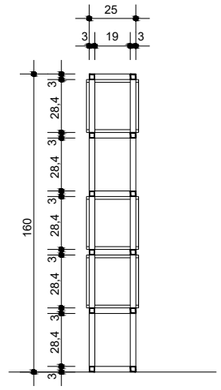

CORTE AA
ESCALA 1/25

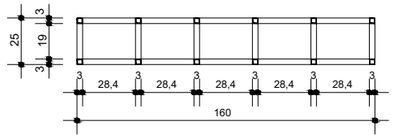


PLANTA BAIXA DO ARMÁRIO
ESCALA 1/25


Observações Estrutura Tubular:

- Estrutura em Tubo Industrial Quadrado AÇO SAE 30x30mm
- Pintura com tinta epoxi na cor PANTONE 280 C (semi brilho)


01 unidade

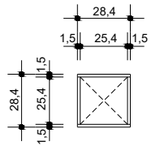

VISTA FRONTAL DO NICHO
ESCALA 1/25

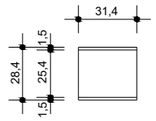

VISTA LATERAL DO NICHO
ESCALA 1/25

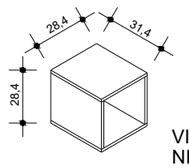

VISTA PERSPECTIVADA
NICHO DE MADEIRA
ESCALA 1/25

Observações Nichos de Madeira:

- Serão confeccionados de Chapas de OSB padrão natural - espessura de 1,5cm (19 / 32")
- 12 NICHOS


PROJETO DE MÓVEIS INSPETORIA SÃO LUIZ GONZAGA
CREA / RS - INSPETORIA SÃO LUIZ GONZAGA
Rua Venâncio Aires, 2612 - sala 25 - SÃO LUIZ GONZAGA / RS

PROJETO: GERÊNCIA DE ENGENHARIA CREA-RS


ASSUNTO: ARMÁRIO TUBULAR COM NICHOS - 1,60m x 0,25m x h=1,60m

PRANCHA: M 02

PROJETO	DATA:	ESCALA:	DESENHO:
MOBILIÁRIO	MAIO 2026	INDICADA	LEONNARDO

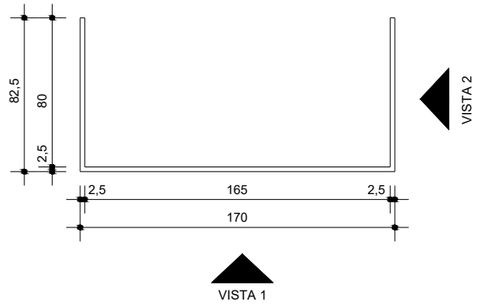


PLANTA BAIXA ESTRUTURA
ESCALA 1/25

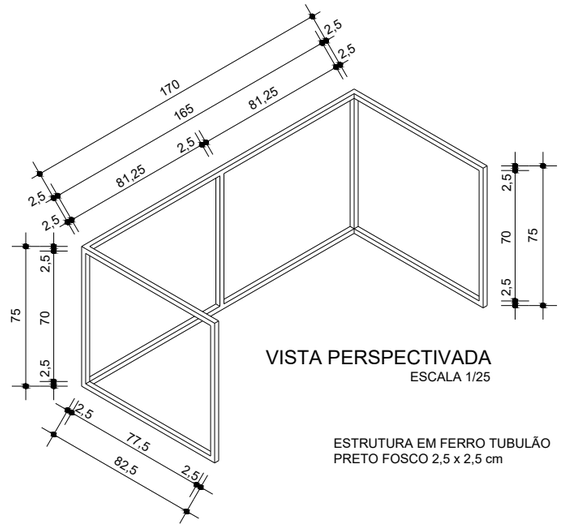


VISTA PERSPECTIVADA
ESCALA 1/25


ESTRUTURA EM FERRO TUBULÃO
PRETO FOSCO 2,5 x 2,5 cm

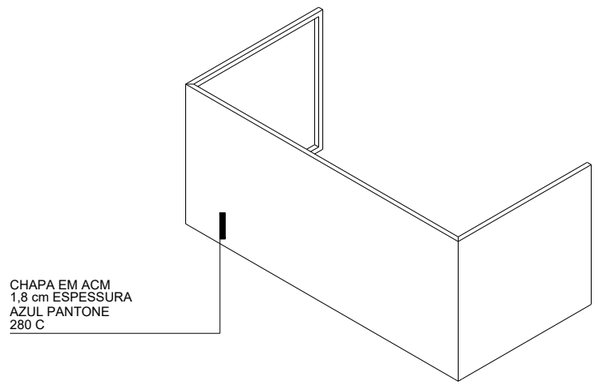

VISTA PERSPECTIVADA
COM A CHAPA DE ACM
ESCALA 1/25

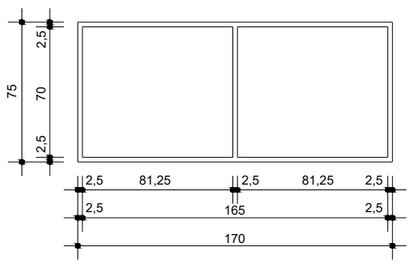

VISTA 1
ESCALA 1/25

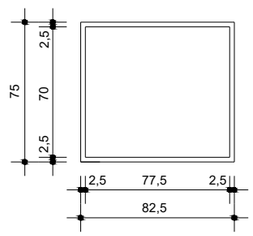

VISTA 2
ESCALA 1/25

INSPETORIA DE SÃO LUIZ GONZAGA
CREA / RS - INSPETORIA SÃO LUIZ GONZAGA
RUA VENÂNCIO AIRES, 2612 - Sala 25 - SÃO LUIZ GONZAGA / RS

PROJETO:
GERÊNCIA DE ENGENHARIA CREA-RS

ASSUNTO:
MÁSCARA DO MÓVEL DE ATENDIMENTO

PRANCHA:
ÚNICA

PROJETO	DATA:	ESCALA:	DESENHO:
ARQUITETÔNICO	JULHO 2026	INDICADA	LEONNARDO