
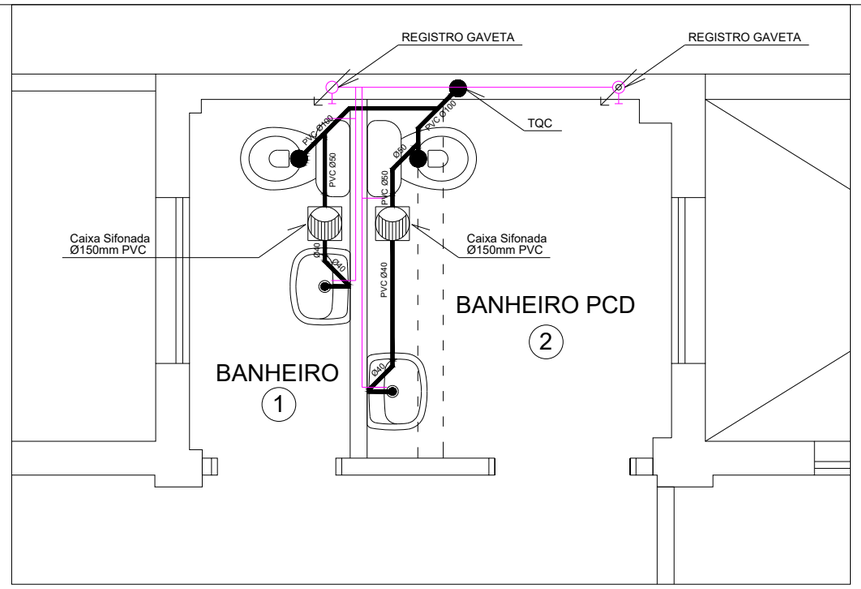



PLANTA BAIXA BANHEIROS

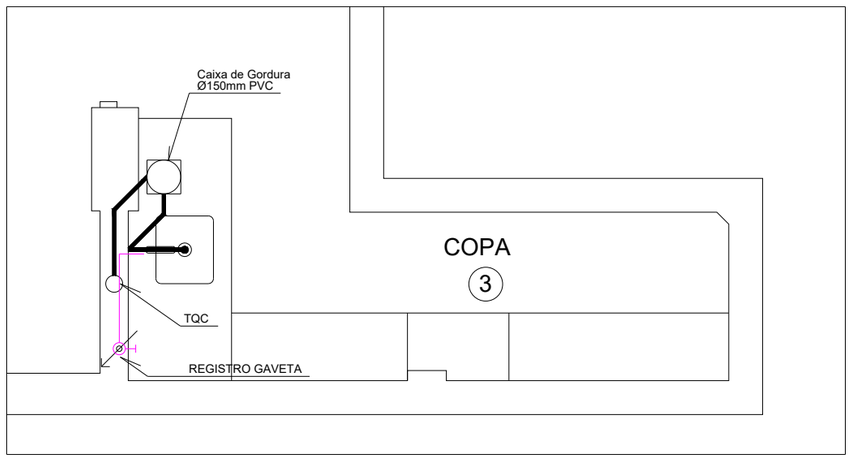


PLANTA BAIXA COPA

REFORMA DA INSPETORIA SÃO LUIZ GONZAGA


CREA / RS - INSPETORIA SÃO LUIZ GONZAGA
RUA VENÂNCIO AIRES, 2612 - SALA 25 - SÃO LUIZ GONZAGA/ RS

PROJETO:
GERÊNCIA DE ENGENHARIA CREA-RS


ASSUNTO:
PLANTA BAIXA

PRANCHA:
H 01


| PROJETO | DATA: | ESCALA: | DESENHO: |
|---|---|---|---|
| HIDROSSANITÁRIO | AGOSTO 2026 | 1/25 | LEONNARDO |

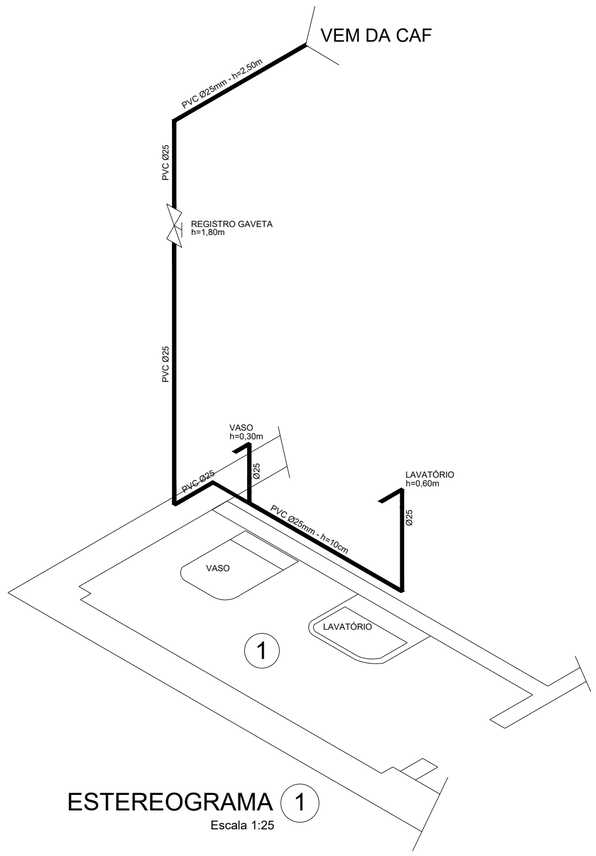


ESTEREOGRAMA 1
Escala 1:25

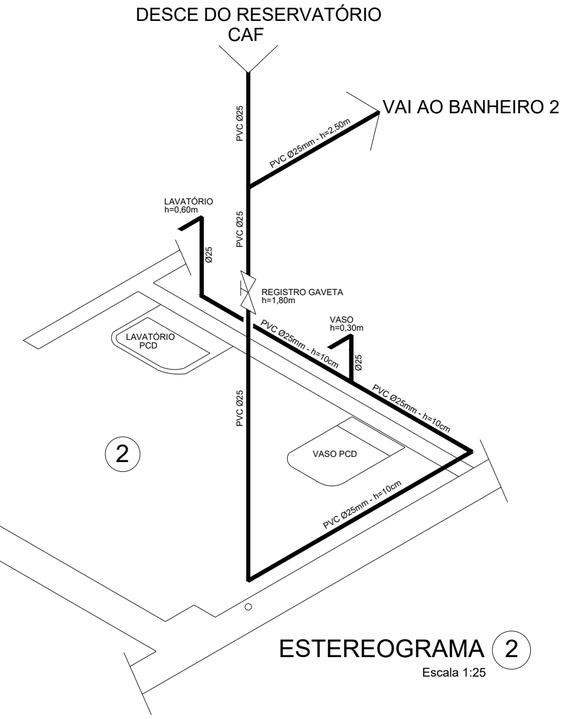


ESTEREOGRAMA 2
Escala 1:25

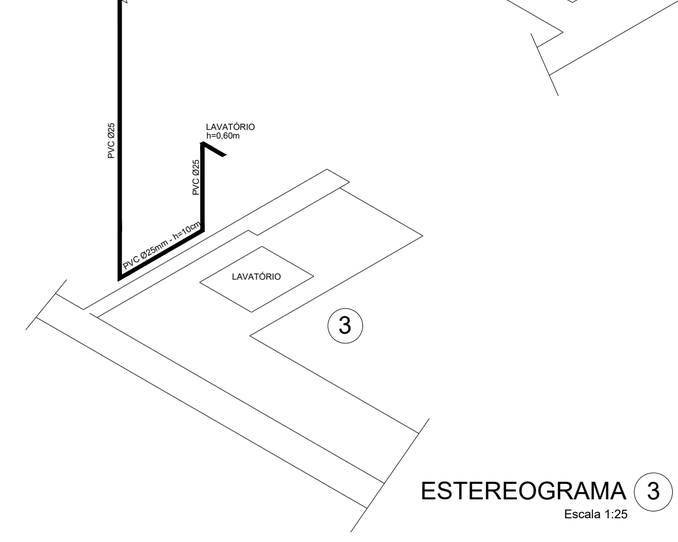


ESTEREOGRAMA 3
Escala 1:25

REFORMA DA INSPETORIA SÃO LUIZ GONZAGA
CREA / RS - INSPETORIA SÃO LUIZ GONZAGA
RUA VENÂNCIO AIRES, 2612 - SALA 25 - SÃO LUIZ GONZAGA/ RS

PROJETO:
GERÊNCIA DE ENGENHARIA CREA-RS

ASSUNTO:
ESTEREOGRAMAS

PRANCHA:
H 02

| PROJETO | DATA: | ESCALA: | DESENHO: |
|---|---|---|---|
| HIDROSSANITÁRIO | AGOSTO 2026 | 1/25 | LEONNARDO |