


PLANTA BAIXA AUDITÓRIO
Escala: 1/50

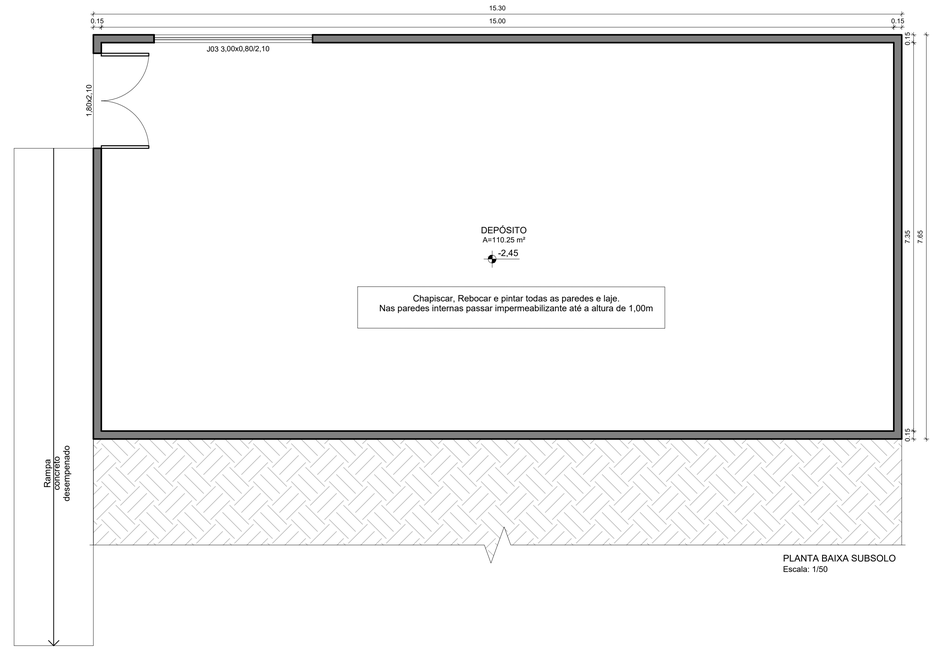

PLANTA BAIXA SUBSOLO
Escala: 1/50

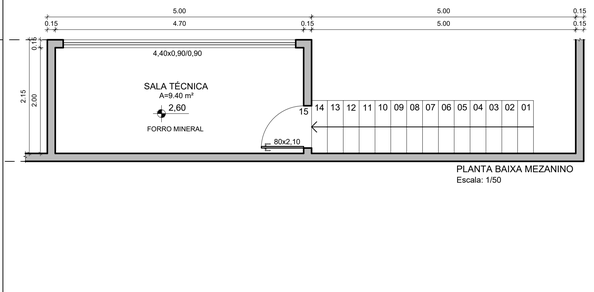

PLANTA BAIXA MEZANINO
Escala: 1/50

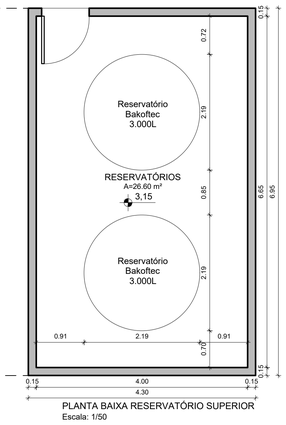

PLANTA BAIXA RESERVATÓRIO SUPERIOR
Escala: 1/50

gov.br
Documento assinado digitalmente
CLAUDIA FERRARI CHITOLINA
Data: 23/10/2026 16:43:04-0300
Verifique em https://validar.iti.gov.br

ESTADO DO RIO GRANDE DO SUL
PREFEITURA MUNICIPAL
SECRETARIA DE OBRAS, TRANSPORTES, URBANISMO E TRÂNSITO - SETOR DE ENGENHARIA
RUA URUGUAI, 155 - PORTO MAUÁ - RS
CEP: 98847-000 - FONE/FAX: (55) 3545-1146
www.portomaua.rs.gov.br
E-mail: engenharia@portomaua.rs.gov.br
"Deve órgãos, Deve sangue: Salve Vidas!"

PROJETO:
AUDITÓRIO CENTRO ESCOLAR

PRANCHA:
PLANTA BAIXA ARQUITETÔNICA

PROPRIETÁRIO:
MUNICÍPIO DE PORTO MAUÁ - RS
CNPJ: 93.845.519/0001-51

Prefeito Municipal de Porto Mauá - RS
Carlos Cesar Dreon

RESPONSÁVEL TÉCNICA:

Cláudia Ferrari Chitolina
Arq. e Urb. CAU RS A248763

DATA: OUTUBRO/2026

ESCALA: 1:50

02/05