



PLANTA BAIXA
ESCALA:1/50

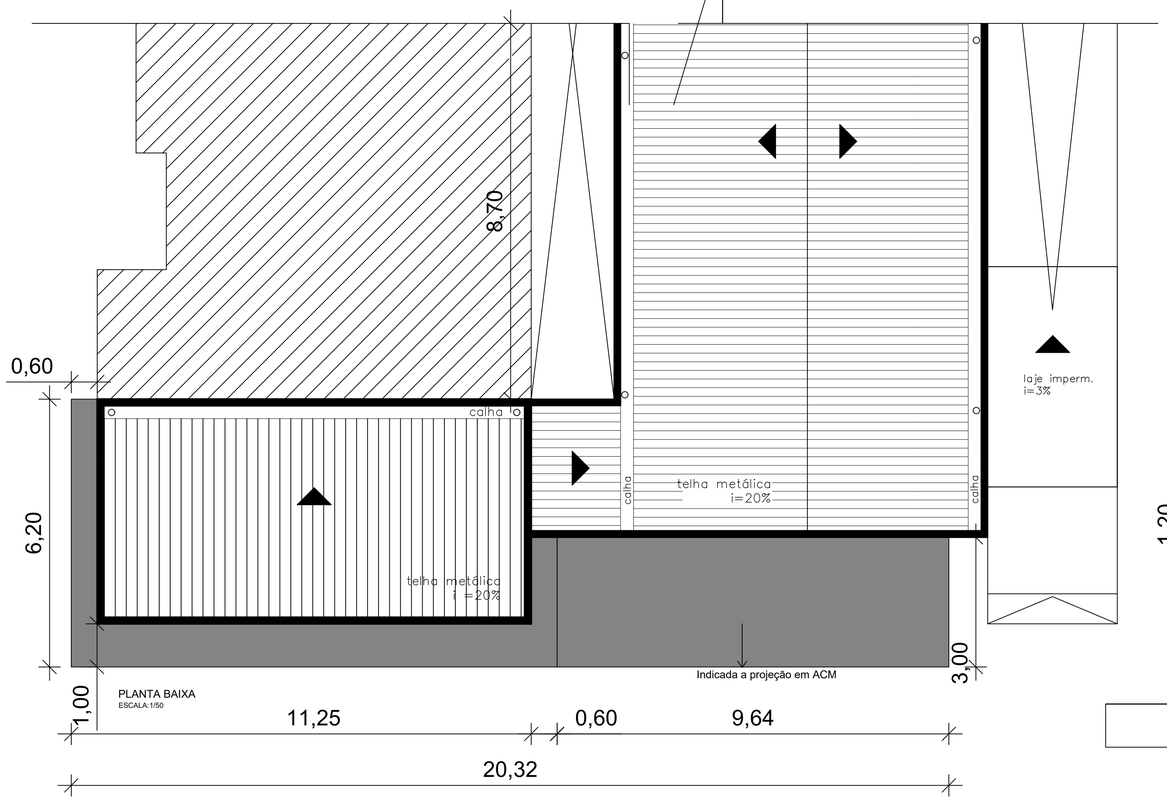

FACHADA FRONTAL
ESCALA:1/50

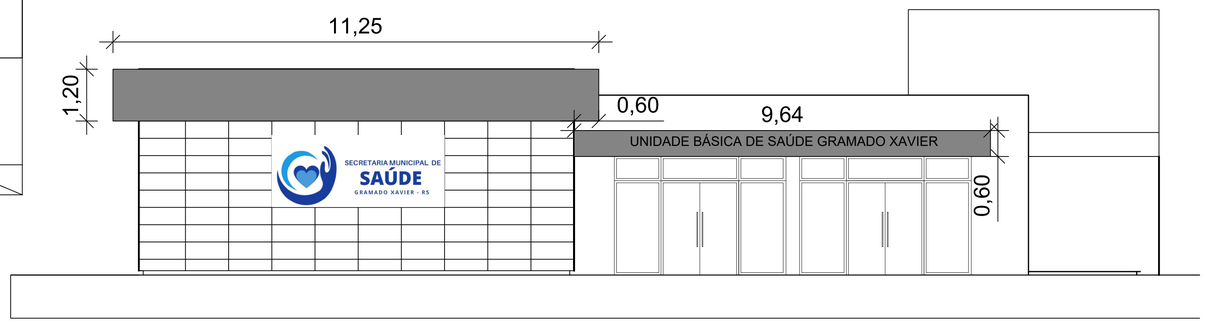

SERVIÇO
Reforma e Revitalização da Unidade Básica de Saúde - UBS

CLIENTE
Prefeitura Municipal de Gramado Xavier

MUNICÍPIO
Gramado Xavier - RS

LOCAL
Avenida Santa Cruz, 1178

DATA
Outubro /2026

DESENHO
Ariel Getulio de Lima

ESCALA
Indicada

PRANCHA
01 / 01

RESPONSÁVEL TÉCNICO

Documento assinado digitalmente
gov.br ARIEL GETULIO DE LIMA
Data: 04/11/2026 09:55:47-0300
Verifique em https://validar.iti.gov.br

Ariel Getulio de Lima
CREA RS 272527