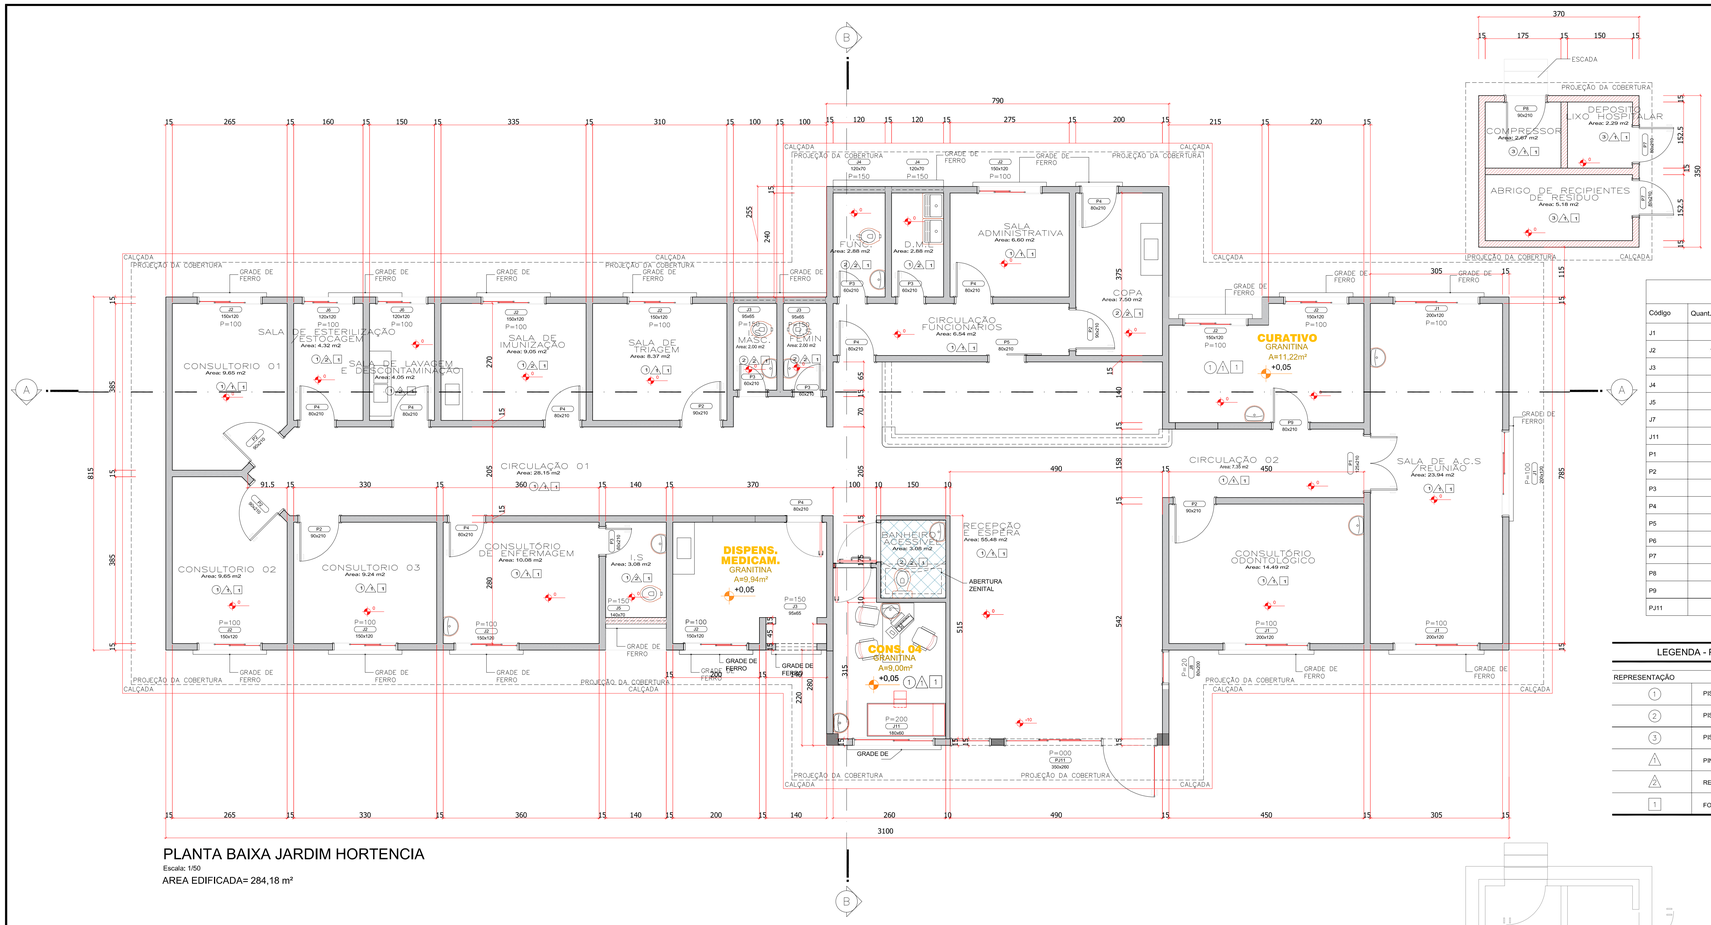


PLANTA BAIXA JARDIM HORTENCIA

Escala: 1/50

AREA EDIFICADA= 284,18 m²

Tabela de Esquadrias


Código	Quant.	Largura	Altura	Espessura	Descrição	Materiais
J1	4	200	120	15	2 folhas de correr.	Vidro/Aluminio
J2	10	150	120	15	2 folhas de correr.	Vidro/Aluminio
J3	3	95	65	15	1 folha maxim-ar	Vidro/Aluminio
J4	2	120	70	15	1 folha maxim-ar	Vidro/Aluminio
J5	1	140	70	15	1 folha maxim-ar	Vidro/Aluminio
J7	1	162	200	15	1 folha fixa	Vidro/Aluminio
J11	1	180	60	15	2 folhas de correr.	Vidro/Aluminio
P1	1	125	210	15	Porta 2 folhas de abrir	Madeira
P2	9	90	210	15	Porta 1 folha de abrir	Madeira
P3	5	60	210	15	Porta 1 folha de abrir	Madeira
P4	7	80	210	15	Porta 1 folha de abrir	Madeira
P5	1	80	210	15	Porta 1 folha de correr.	Madeira
P6	1	240	220	15	Porta 2 folhas de abrir.	Vidro/Aluminio
P7	2	80	210	15	Porta 1 folha de abrir	Metálica
P8	1	90	210	15	Porta 1 folha de abrir	Metálica
P9	1	90	210	15	Porta 2 nível de abertura	Metálica
PJ11	1	350	260	15	Porta e Janela com partes fixas 2 nível de abertura	Vidro/Aluminio

LEGENDA - PLANTA

REPRESENTAÇÃO	DESCRIÇÃO
1	PISO GRANILITE
2	PISO CERÂMICO
3	PISO CONCRETO
△	PINTURA ACRÍLICA
△ 2	REVESTIMENTO AZULEJO
1	FORRO PVC

LEGENDA - ÁREAS

REPRESENTAÇÃO	DESCRIÇÃO
	CALÇADA EM BLOCO DE CONCRETO
	PAREDES A DEMOLIR
	PARDES EXISTENTES
	PAREDES A CONSTRUIR (drywall)

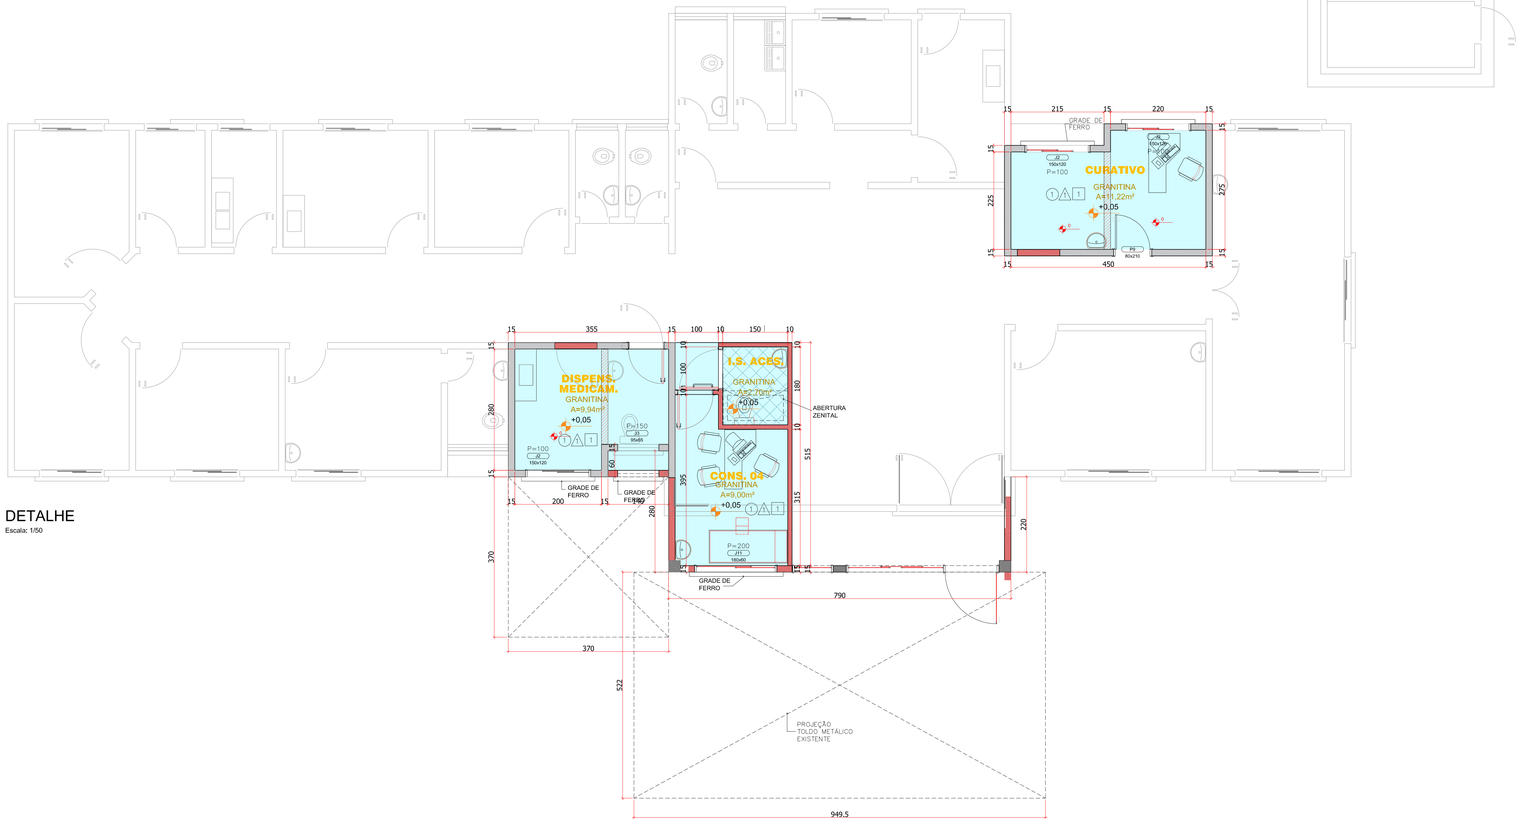

DETALHE

Escala: 1/50

RESERVADO AO ÓRGÃO PÚBLICO:

PREFEITURA MUNICIPAL DE FAZENDA RIO GRANDE - PARANÁ

SECRETARIA MUNICIPAL DE PLANEJAMENTO URBANO
RUA TENENTE SANDRO LUIZ KAMPA, 192. ISAUÁ/J.I
FAZENDA RIO GRANDE :: CEP: 83.833.090
(41) 3627-7100

OBRA: ALTERAÇÃO DE ALVARÁ 020/2007

REFORMA UNIDADE BÁSICA DE SAÚDE HORTÊNCIA

ENDEREÇO: Rua Pessegueiro, 227 | INSC. IMOB.: 004.008.0306 | MATRÍCULA: 8.371

PROPRIETÁRIO: PREFEITURA MUNICIPAL DE FAZENDA RIO GRANDE
CNPJ - 95.422.986/00001-02
RUA JACARANDÁ, 300

ASSINATURA:

AUTOR DO PROJETO:
SANDRO TEIXEIRA RIBEIRO
ENG. CIVIL, CREA-PR 98.087/D

Documento assinado digitalmente gov.br SANDRO TEIXEIRA RIBEIRO Data: 09/05/2025 09:58:05-0300 Verifique em https://validar.iti.gov.br

PRANCHA: PROJETO ARQUITETÔNICO
PLANTA BAIXA
DETALHES

A- 02/03

ARQUIVO: PLANEJAMENTO URBANO - SANDRO | DATA: ABRIL/2025 | ESCALA/UNIDADE: INDICADA | REVISÃO: SANDRO TEIXEIRA