

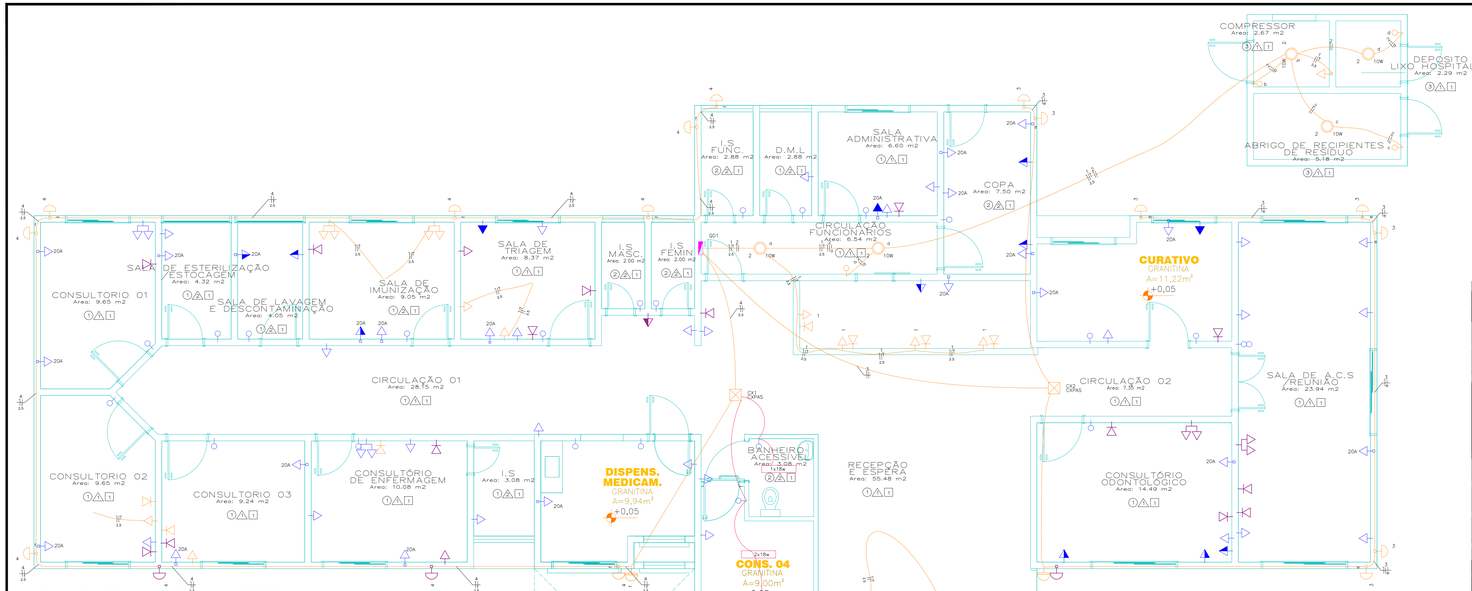


PLANTA BAIXA JARDIM HORTENCIA

Escala 1/50

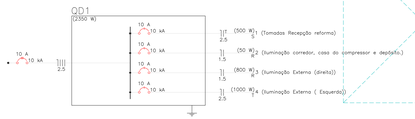

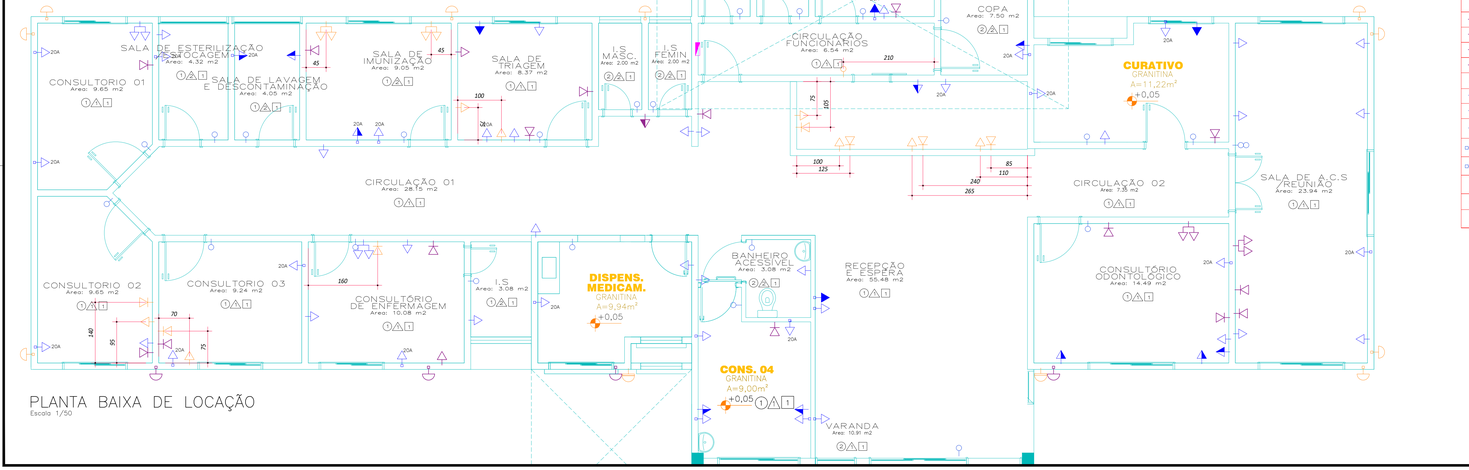


PLANTA BAIXA DE LOCAÇÃO

Escala 1/50


Lista de Materiais	
Acessórios p/ eletrodutos	
Cabo Unipolar (cobre)	
Isol.PVC – 450/750V (ref. Pirastic Ecoplus BWF Flexível)	
1,5 mm²	173,8 m
2,5 mm²	210,55 m
Caixa de passagem – embutir	
Caixa Sextavada 3" x 3" instalado	2 pç
Dispositivo Elétrico – embutido	
Interruptor 1 tecla simples	24 pç
Interruptor 2 tecla simples	1 pç
Tomada hexagonal (NBR 14136) (2) 2P+T 10A BAIXA	36 pç
Tomada hexagonal (NBR 14136) 2P+T 10A MEDIA	7 pç
Tomada hexagonal (NBR 14136) 2P+T 20A BAIXA	17 pç
Tomada hexagonal (NBR 14136) 2P+T 20A MEDIA	2 pç
Tomada hexagonal (NBR 14136) 2P+T 20A ALTA	3 pç
Dispositivo Lógica – embutir	
Placa 2x4	
Tomada retangular RJ45	22 pç
Dispositivo de Comando	
Relé fotoelétrico 127V – 1000W c/ fotocélula	2 pç
Dispositivo de Proteção	
Disjuntor Unipolar Termomagnético – norma DIN (Curva C) 10 A – 10 kA	4 pç
Eletroduto PVC flexível	
Eletroduto leve 3/4"	195,3 m
Ponto de luz	
Lampada Arandela 100W	18 pç
Serviços	
Rasgo em Alvenaria p/ Eletroduto	73,60 m

LEGENDA	
	QUADRO DE DISTRIBUIÇÃO A EXISTENTE
	TOMADA BAIXA h= 0,30m A INSTALAR
	TOMADA MÉDIA h= 1,20m A INSTALAR
	TOMADA ALTA h= 1,80m A INSTALAR
	TOMADA DE LÓGICA RJ45 h=0,30m PARA INSTALAR
	ELETRODUTO ELETRICO
	LAMPADA A INSTALAR
	CAIXA DE PASSAGEM A INSTALAR
	TOMADA BAIXA h= 0,30m A EMBUTIR
	TOMADA MÉDIA h= 1,20m A EMBUTIR
	TOMADA ALTA h= 1,80m A EMBUTIR
	TOMADA DE LÓGICA RJ45 h=0,30m PARA EMBUTIR
	LAMPADA ARANDELA h= 1,80m A EMBUTIR
	TOMADA MÉDIA h= 1,20m A SUBSTITUIR
	TOMADA ALTA h= 1,80m A SUBSTITUIR
	TOMADA BAIXA h= 0,30m A SUBSTITUIR
	TOMADA BAIXA h= 0,30m A INSTALAR 20A
	TOMADA MEDIA h= 1,20m A INSTALAR 20A
	INTERRUPTOR h= 1,20m A SUBSTITUIR
	LAMPADA ARANDELA
	RELE FOTO ELETRICO

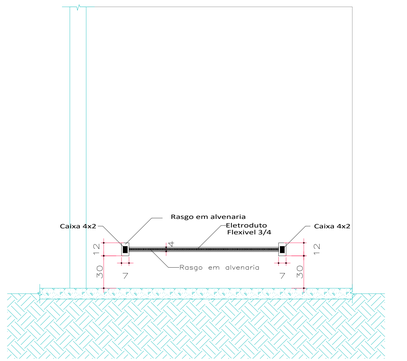


DETALHE RASGO LATERAL
PONTO ELETRICO h 30 cm

ESCALA 1:20

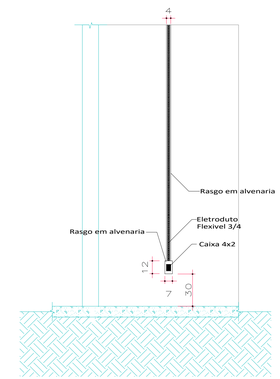


DETALHE RASGO PAREDE
PONTO ELETRICO h 30 cm

ESCALA 1:20

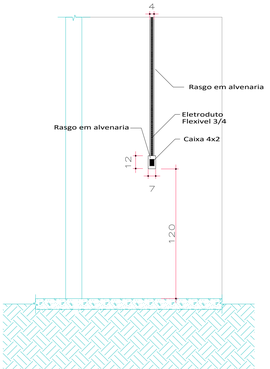

DETALHE RASGO PAREDE
PONTO ELETRICO h 120 cm

ESCALA 1:20

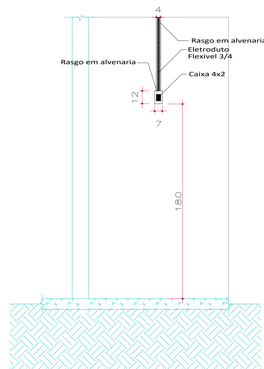

DETALHE RASGO PAREDE
PONTO ELETRICO h 180 cm

ESCALA 1:20

NOTAS:

1) TODAS AS TOMADAS DEVEM SER EMBUTIDAS NA PAREDE.
2) TODAS AS SALAS DEVEM TER SER INSTALADO UMA TOMADA DE 20A
3) AS LAMPADAS EXTERNAS TERÁ RELE FOTOVOLTAICO PARA ACIONAMENTO

PREFEITURA MUNICIPAL DE FAZENDA RIO GRANDE - PARANÁ

SECRETARIA MUNICIPAL DE PLANEJAMENTO URBANO
RUA TENENTE SANDRO LUIZ KAMPA, 182 IGUAÇU I
FAZENDA RIO GRANDE :: CEP: 83.833.090
(41) 3627-7199

OBRA: ALTERAÇÃO DE ALVARÁ 020/2007
REFORMA UNIDADE BÁSICA DE SAÚDE HORTÊNCIA

ENDEREÇO: Rua Pessegueiro, 227 | INSC. IMOB.: 044.008.0306 | MATRÍCULA: 8.371

PROPRIETÁRIO: PREFEITURA MUNICIPAL DE FAZENDA RIO GRANDE
CNPJ - 95.422.986/00001-02
RUA JACARANDÁ, 300

ASSINATURA:

AUTOR DO PROJETO: SANDRO TEXEIRA RIBEIRO
ENG. CIVIL CREA-PR 98.087/D

Documento assinado digitalmente
gov.br
SANDRO TEXEIRA RIBEIRO
Data: 05/05/2025 10:00:02-0300
Verifique em https://validar.iti.gov.br

PRANCHA: PROJETO ELETRICO
PLANTA BAIXA
DETALHES

E - ÚNI

ARQUIVO:	DATA:	ESCALA/UNIDADE	REVISÃO:
PLANEJAMENTO URBANO – SANDRO	ABRIL/2025	INDICADA	SANDRO TEXEIRA