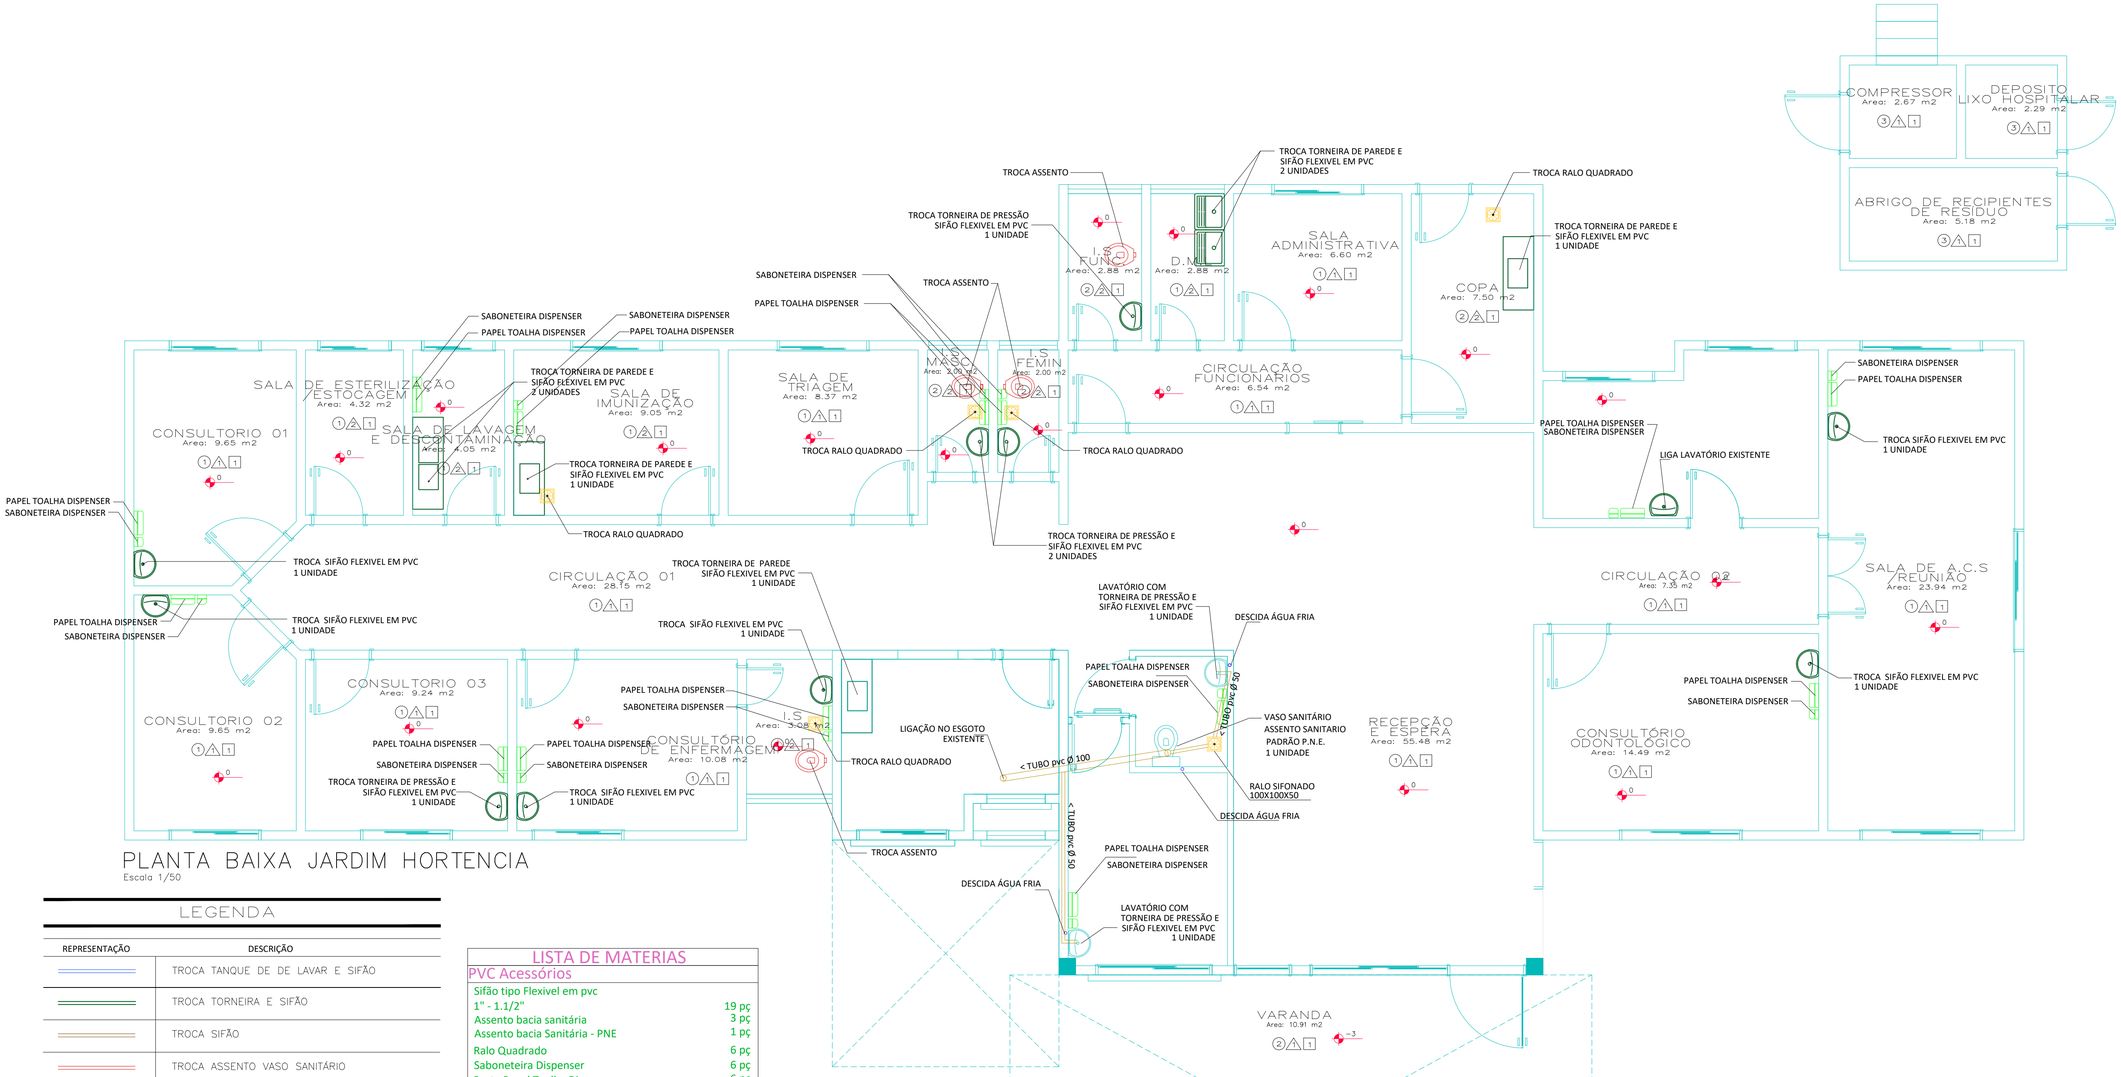


PLANTA BAIXA JARDIM HORTENCIA


Escala 1/50

LEGENDA

REPRESENTAÇÃO	DESCRIÇÃO
	TROCA TANQUE DE DE LAVAR E SIFÃO
	TROCA TORNEIRA E SIFÃO
	TROCA SIFÃO
	TROCA ASSENTO VASO SANITÁRIO
	TROCA VASO SANITÁRIO E ASSENTO SANITARIO
	IMPLANTAR TORNEIRA E TROCA DE SIFÃO
	TROCA DE RALO
	IMPLANTAR TORNEIRA E TROCA DE SIFÃO
	SABONETEIRA E PAPEL TOALHA
	LAVATÓRIO DE LOUÇA A IMPLANTAR


LISTA DE MATERIAS

PVC Acessórios	
Sifão tipo Flexivel em pvc	
1" - 1.1/2"	19 pç
Assento bacia sanitária	3 pç
Assento bacia Sanitária - PNE	1 pç
Ralo Quadrado	6 pç
Saboneteira Dispenser	6 pç
Porta Papel Toalha Dispenser	6 pç
Aparelho	
Vaso Sanitário c/ cx. acoplada 1/2"	1 pç
Torneira cromada de parede 25 mm - 1/2"	7 pç
Torneira de lavatório temporizada pressão 25 mm - 1/2"	5 pç

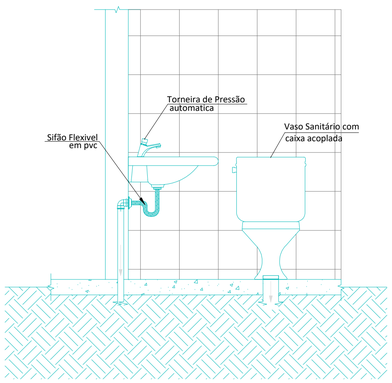

DETALHE I.S.

ESCALA 1:20

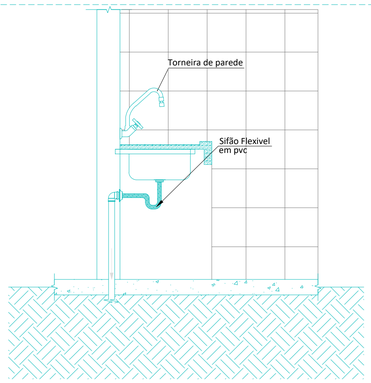

DETALHE COZINHA

ESCALA 1:20

RESERVADO AO ÓRGÃO PÚBLICO:

PREFEITURA MUNICIPAL DE FAZENDA RIO GRANDE :: PARANÁ

SECRETARIA MUNICIPAL DE PLANEJAMENTO URBANO
RUA TENENTE SANDRO LUIZ KAMPA, 182. IGUAÇU I
FAZENDA RIO GRANDE :: CEP: 83.833.090
(41) 3627-7199

OBRA: ALTERAÇÃO DE ALVARÁ 020/2007

REFORMA UNIDADE BÁSICA DE SAÚDE HORTÊNCIA

ENDEREÇO:	INSC. IMOB.:	MATRICULA:
Rua Pessegueiro, 227	064.008.0306	8.371

PROPRIETÁRIO: **PREFEITURA MUNICIPAL DE FAZENDA RIO GRANDE**
CNPJ - 95.422.986/00001-02
RUA JACARANDÁ, 300
ASSINATURA:

AUTOR DO PROJETO:
SANDRO TEIXEIRA RIBEIRO
ENG. CIVIL CREA-PR 98.087/D

gov.br Documento assinado digitalmente
SANDRO TEIXEIRA RIBEIRO
Data: 09/05/2025 10:01:05-0300
Verifique em https://validar.iti.gov.br

PRANCHA: **PROJETO HIDRÁULICO**
PLANTA BAIXA
DETALHES

H - ÚNI

ARQUIVO:	DATA:	ESCALA/UNIDADE:	REVISÃO:
PLANEJAMENTO URBANO – SANDRO	ABRIL/2025	INDICADA	SANDRO TEIXEIRA