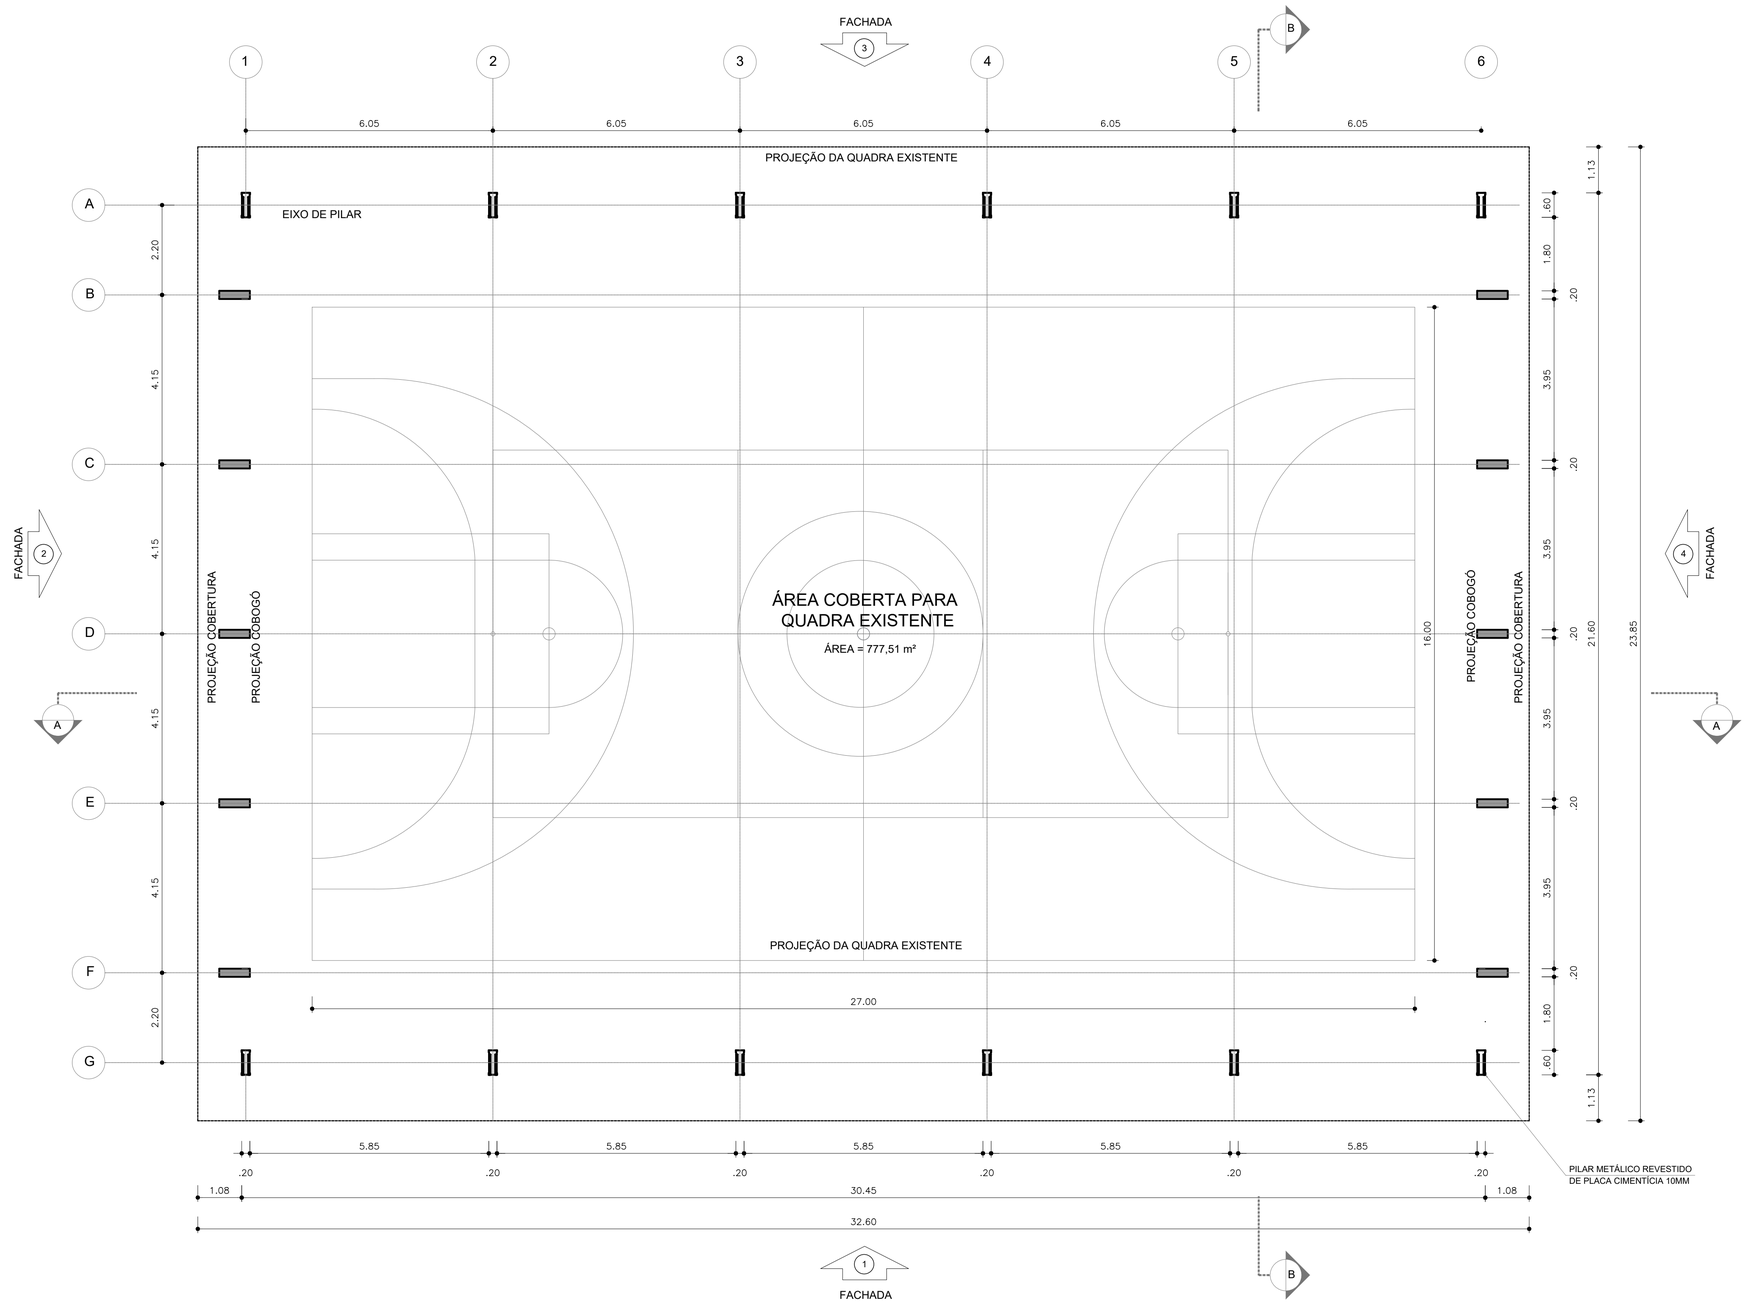


1 PLANTA BAIXA
ESCALA 1/75

NOTAS
- MEDIDAS E NÍVEIS EM METROS;
- VERIFICAR POSIÇÃO EXATA DOS PILARES NO PROJETO ESTRUTURAL;
- VERIFICAR DETALHES CONSTRUTIVOS PERTINENTES NAS PRANCHAS DE DETALHAMENTO;
- EM CASO DE CONFLITO DE INFORMAÇÕES ENTRE O PROJETO GRÁFICO E O MEMORIAL DESCRITIVO, PREVALECE A INFORMAÇÃO CONTIDA NOS DESENHOS;
- ALTERAÇÕES NESTE PROJETO SOMENTE COM AUTORIZAÇÃO EXPRESSA DO FNDE

REFERÊNCIAS:
- PLANILHA DE QUANTITATIVOS-
- MEMORIAL DESCRITIVO E ESPECIFICAÇÕES TÉCNICAS

QUADRO DE ÁREAS

ÁREA MÍNIMA DO TERRENO: 26 metros x 35 metros = 910,00 m²			
ÁREA COBERTURA:	777,51 m²	TAXA DE OCUPAÇÃO:	85,4%
ÁREA CONSTRUÍDA:	777,51 m²	COEFICIENTE DE APROVEITAMENTO:	0,90

LEGENDA ESPECIFICAÇÃO

DESCRIÇÃO			
	ESTRUTURA METÁLICA		ESTRUTURA EM CONCRETO

Nº	DATA	DESCRIÇÃO

CONTROLE DE REVISÕES

FNDE Fundo Nacional de Desenvolvimento da Educação — MINISTÉRIO DA EDUCAÇÃO

PROJETO PADRÃO - FNDE

PROPRIETÁRIO: PREFEITURA MUNICIPAL DE SANTA CRUZ DO SUL - SEE

ENDEREÇO: RUA CORONEL OSCAR JOST, nº 1551 - CENTRO

MUNICÍPIO - UF: SANTA CRUZ DO SUL - RS

PROPRIETÁRIO

CAMILA MOREIRA MARTINS — 00A1521594
RESP. TÉCNICO — CAU

CAMILA MOREIRA MARTINS — 00A1521594
AUTOR DO PROJETO — CAU

DLFO

OBS: AS MEDIDAS DEVERÃO SER CONFERIDAS NO LOCAL

PREFEITURA MUNICIPAL

SANTA CRUZ DO SUL

SECRETARIA MUNICIPAL DE EDUCAÇÃO

EMEF WILLY C. FROEHLICH

LOCAL:
Avenida Prefeito Orlando Oscar Baumhardt nº3811, Linha Santa Cruz
SANTA CRUZ DO SUL - RS

RESP. PROJETO:
gov.br Documento assinado digitalmente ERIKA MELOTTI Data: 27/05/2026 13:40:47-0300 Verifique em https://validar.iti.gov.br
Erika Melotti
CAU A- 84761-5

gov.br Documento assinado digitalmente JANE WUNDER SABIN Data: 28/05/2026 16:44:52-0300 Verifique em https://validar.iti.gov.br
Jane Wunder Sabin

ÁREA: ***777,51m²***
DATA: ***MAIO/2026***
DESENHO: ***E.M***
ESCALA: ***1/75***
DISCRIMINAÇÃO: ***ABAIXO***
PRANCHA: ***1/4***

COBERTURA DE QUADRA PEQUENA 45m/s
PROJETO DE ARQUITETURA

COORDENAÇÃO: CGEST - Coordenação Geral de Infraestrutura Educacional	PLANTA BAIXA		ARQ
FORMATO: (841x480)	REVISÃO: R.00	ESCALA: 1/75	PRANCHA: 01/04
		DATA EMISSÃO: JANEIRO/2021	

Verifique a autenticidade deste documento através QR CODE (Posicionando a câmera do celular sobre ele) ou acessando o link abaixo em seu navegador:https://santacruzdosul.aprova.com.br/consultaprocess/view/santacruzdosul/s/1337-26-SPL-APR/saz3gehy


Prefeitura Municipal de Santa Cruz do Sul
Estado do Rio Grande do Sul

Nº 1337-26-SPL-APR


APROVAÇÃO
Nº 1337-26-SPL-APR

Assinado por: Vivian Parnow
Assinado por: Vanir Ramos de Azevedo

Santa Cruz do Sul, 30 de junho de 2026

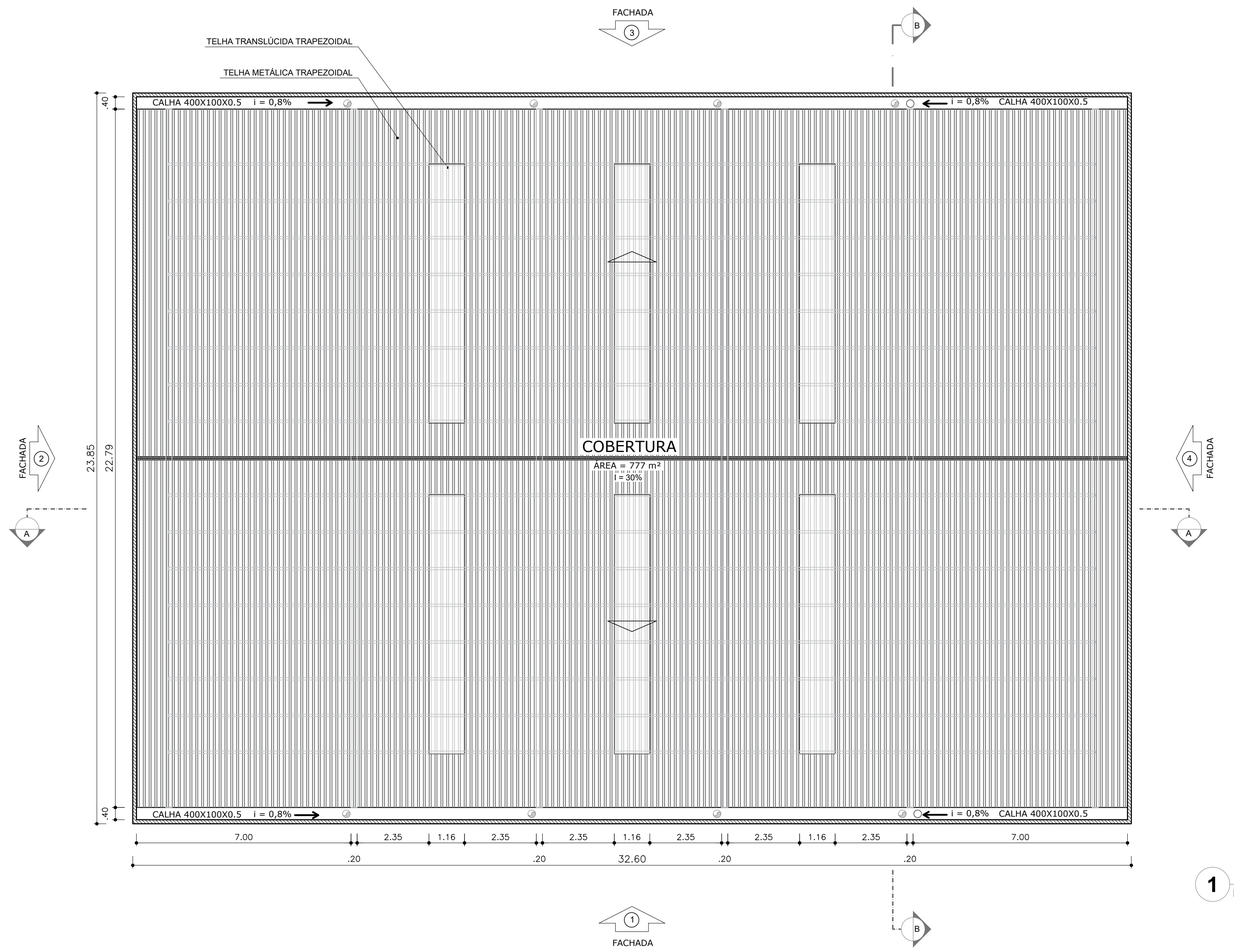

1 PLANTA DE COBERTURA
ESCALA 1/100

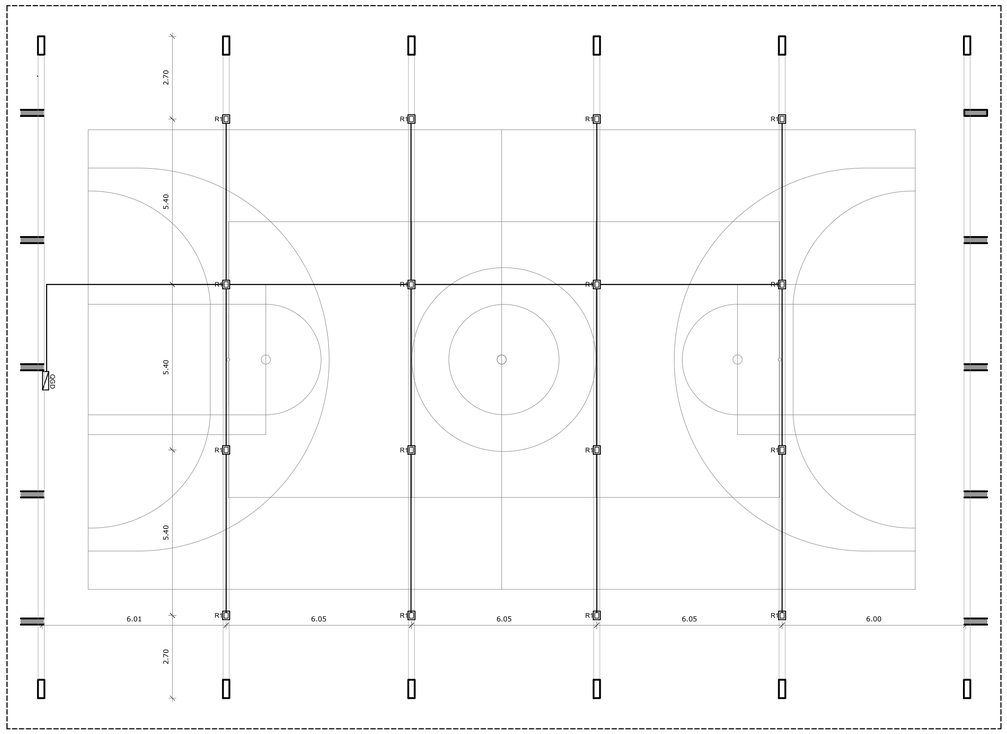

2 LUMINOTÉCNICO
ESCALA 1/100

NOTAS

- MEDIDAS E NÍVEIS EM METROS;
- VERIFICAR POSIÇÃO EXATA DOS PILARES NO PROJETO ESTRUTURAL;
- VERIFICAR DETALHES CONSTRUTIVOS PERTINENTES NAS PRANCHAS DE DETALHAMENTO;
- EM CASO DE CONFLITO DE INFORMAÇÕES ENTRE O PROJETO GRÁFICO E O MEMORIAL DESCRITIVO, PREVALECE A INFORMAÇÃO CONTIDA NOS DESENHOS;
- ALTERAÇÕES NESTE PROJETO SOMENTE COM AUTORIZAÇÃO EXPRESSA DO FNDE

REFERÊNCIAS:

- PLANILHA DE QUANTITATIVOS-
- MEMORIAL DESCRITIVO E ESPECIFICAÇÕES TÉCNICAS

LEGENDA DE APARELHOS

	DESCRIÇÃO	QUANTIDADE
R1	REFLETOR LED SLIM 200W, BRANCO FRIO REF. ILUMINIM OU SIMILAR FIXADO À 7,00m DO PISO ACABADO	16
QGD	QUADRO GERAL DE DISTRIBUIÇÃO - QGD DE SOBREPOR	1

Nº	DATA	DESCRIÇÃO

CONTROLE DE REVISÕES

FNDE Fundo Nacional de Desenvolvimento da Educação

MINISTÉRIO DA EDUCAÇÃO

PROJETO PADRÃO - FNDE

PROPRIETÁRIO: : PREFEITURA MUNICIPAL DE SANTA CRUZ DO SUL - SEE

ENDEREÇO: RUA CORONEL OSCAR JOST, nº 1551 - CENTRO

MUNICÍPIO - UF: SANTA CRUZ DO SUL - RS

PROPRIETÁRIO

CAMILA MOREIRA MARTINS — 00A1521594
RESP. TÉCNICO — CAU

CAMILA MOREIRA MARTINS — 00A1521594
AUTOR DO PROJETO — CAU

OBS: AS MEDIDAS DEVERÃO SER CONFERIDAS NO LOCAL

PREFEITURA MUNICIPAL

SANTA CRUZ DO SUL

SECRETARIA MUNICIPAL DE EDUCAÇÃO

EMEF WILLY C. FROEHLICH

LOCAL:
Avenida Prefeito Orlando Oscar Baumhardt, nº3811 Linha Santa Cruz
SANTA CRUZ DO SUL - RS

RESP. PROJETO:
Documento assinado digitalmente gov.br ERIKA MELOTTI Data: 27/05/2026 13:42:41-0300 Verifique em https://validar.iti.gov.br
Erika Melotti
CAU A- 84761-5

SECRETÁRIA MUNICIPAL DE FINANÇAS
Documento assinado digitalmente gov.br JANE WUNDER SABIN Data: 28/05/2026 16:44:52-0300 Verifique em https://validar.iti.gov.br
Jane Wunder Sabin

ÁREA:	*DATA:*
777,51m²	***MAIO/2026***
DESENHO:	*ESCALA:*
E.M	***1/100***

DISCRIMINAÇÃO: ***ABAIXO***

PRANCHA: ***02/04***

OBSERVAÇÕES:

COBERTURA DE QUADRA PEQUENA 45m/s

PROJETO DE ARQUITETURA

COORDENAÇÃO CGEST - Coordenação Geral de Infraestrutura Educacional	PLANTA DE COBERTURA LUMINOTÉCNICO	ARQ
FORMATO A1	REVISÃO R.00	ESCALA 1/75
	DATA EMISSÃO JANEIRO/2021	PRANCHA 02/04

Verifique a autenticidade deste documento através QR CODE (Posicionando a câmera do celular sobre ele) ou acessando o link abaixo em seu navegador:https://santacruzdosul.aprova.com.br/consulta/process/view/santacruzdosulrs/1337-26-SPL-APR/saz3geby


Prefeitura Municipal de Santa Cruz do Sul
Estado do Rio Grande do Sul

Nº 1337-26-SPL-APR


APROVAÇÃO
Nº 1337-26-SPL-APR

Assinado por: Vivian Parnow
Assinado por: Vanir Ramos de Azevedo


Santa Cruz do Sul, 30 de junho de 2026

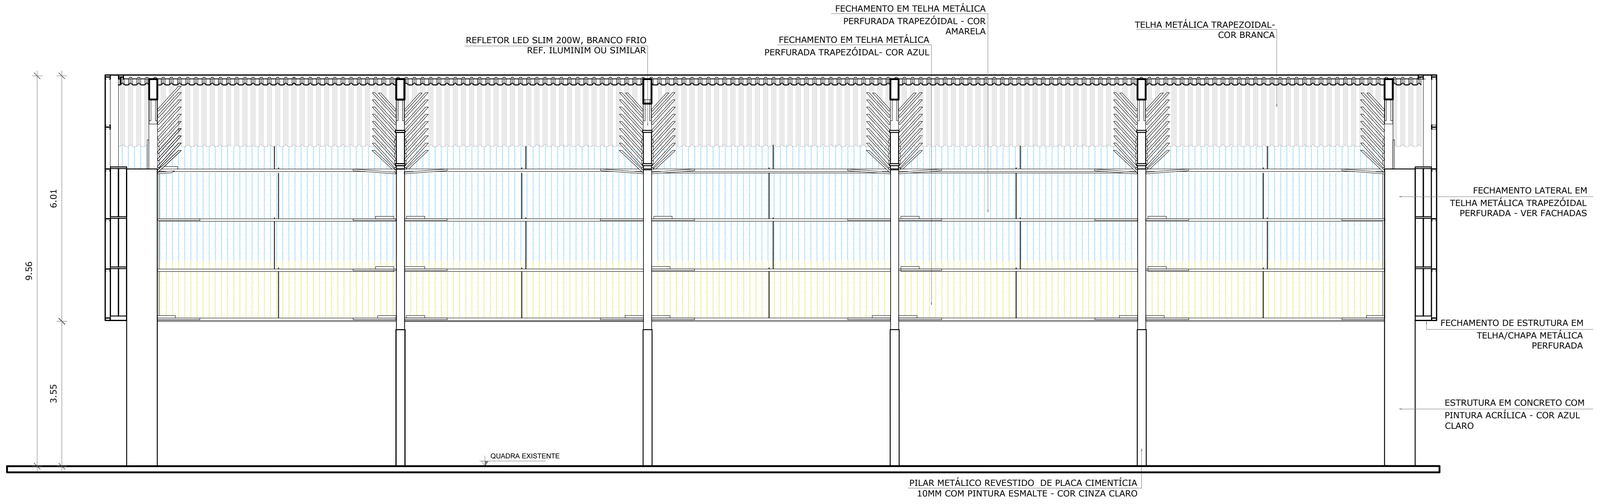

1 CORTE AA
ESCALA 1/75

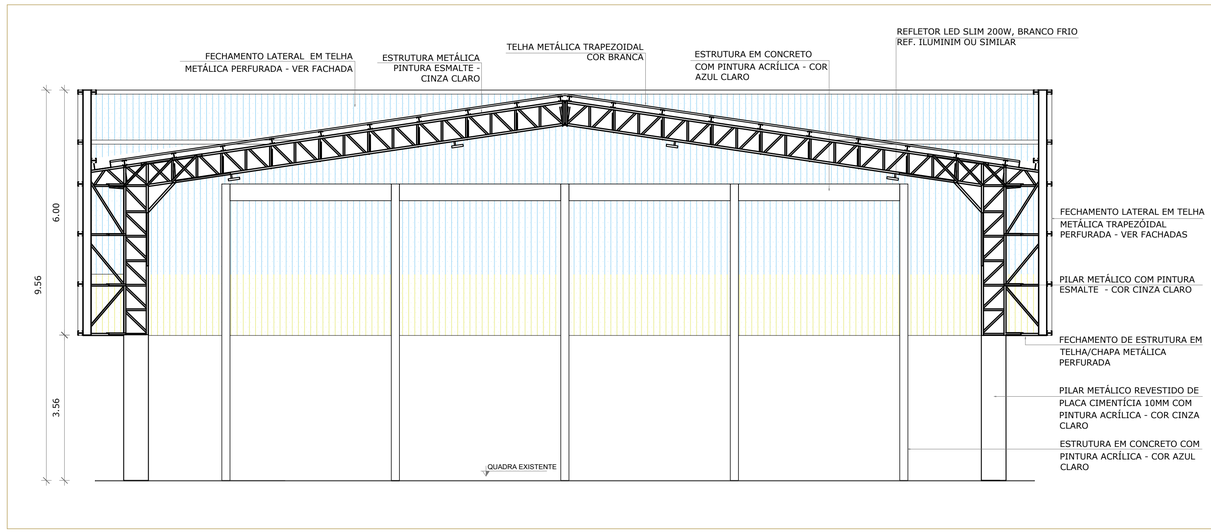

2 CORTE BB
ESCALA 1/75

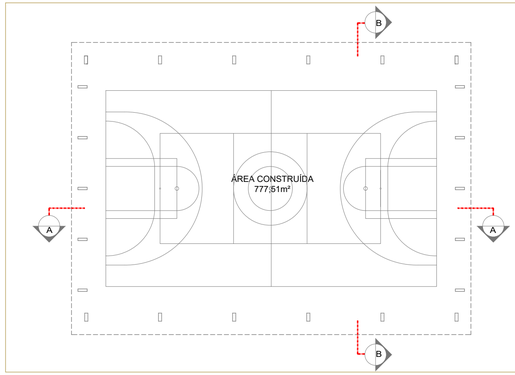

CROQUI DE REFERÊNCIA

NOTAS

- MEDIDAS E NÍVEIS EM METROS;
- VERIFICAR POSIÇÃO EXATA DOS PILARES NO PROJETO ESTRUTURAL;
- VERIFICAR DETALHES CONSTRUTIVOS PERTINENTES NAS PRANCHAS DE DETALHAMENTO;
- EM CASO DE CONFLITO DE INFORMAÇÕES ENTRE O PROJETO GRÁFICO E O MEMORIAL DESCRITIVO, PREVALECE A INFORMAÇÃO CONTIDA NOS DESENHOS;
- ALTERAÇÕES NESTE PROJETO SOMENTE COM AUTORIZAÇÃO EXPRESSA DO FNDE

REFERÊNCIAS:

- PLANILHA DE QUANTITATIVOS-
- MEMORIAL DESCRITIVO E ESPECIFICAÇÕES TÉCNICAS

Nº	DATA	DESCRIÇÃO

CONTROLE DE REVISÕES

FNDE Fundo Nacional de Desenvolvimento da Educação — MINISTÉRIO DA EDUCAÇÃO

PROJETO PADRÃO - FNDE

PROPRIETÁRIO: : PREFEITURA MUNICIPAL DE SANTA CRUZ DO SUL - SEE

ENDEREÇO: RUA CORONEL OSCAR JOST, nº 1551 - CENTRO

MUNICÍPIO - UF: SANTA CRUZ DO SUL - RS

PROPRIETÁRIO

CAMILA MOREIRA MARTINS 00A1521594
RESP. TÉCNICO CAU

CAMILA MOREIRA MARTINS 00A1521594
AUTOR DO PROJETO CAU

OBS: AS MEDIDAS DEVERÃO SER CONFERIDAS NO LOCAL

PREFEITURA MUNICIPAL

SANTA CRUZ DO SUL

SECRETARIA MUNICIPAL DE EDUCAÇÃO

EMEF WILLY C. FROEHLICH

LOCAL: Avenida Prefeito Orlando Oscar Baumhardt n°3811, Linha Santa Cruz
SANTA CRUZ DO SUL - RS

RESP. PROJETO:
gov.br Documento assinado digitalmente ERIKA MELOTTI Data: 27/05/2026 13:44:14-0300 Verifique em https://validar.iti.gov.br
Erika Melotti
CAU A- 84761-5

SECRETÁRIA MUNICIPAL DE EDUCAÇÃO:
gov.br Documento assinado digitalmente JANE WUNDER SABIN Data: 28/05/2026 16:44:52-0300 Verifique em https://validar.iti.gov.br
Jane Wunder Sabin

ÁREA:	*DATA:*
777,51m²	***MAIO/2026***
DESENHO:	*ESCALA:*
E.M	***1/75***

DISCRIMINAÇÃO: ***ABAIXO***

PRANCHA: ***03/04***

OBSERVAÇÕES:

COBERTURA DE QUADRA PEQUENA 45m/s

PROJETO DE ARQUITETURA

COORDENAÇÃO			
CGEST - Coordenação Geral de Infraestrutura Educacional	CORTES		ARQ
FORMATO (841x480)	REVISÃO R.00	ESCALA 1/75	PRANCHA 03/04
		DATA EMISSÃO JANEIRO/2021	

Verifique a autenticidade deste documento através QR CODE (Posicionando a câmera do celular sobre ele) ou acessando o link abaixo em seu navegador:https://santacruzdosul.aprova.com.br/consulta/process/view/santacruzdosulrs/1337-26-SPL-APR/saz3geby


Prefeitura Municipal de Santa Cruz do Sul
Estado do Rio Grande do Sul

N° 1337-26-SPL-APR


APROVAÇÃO
Nº 1337-26-SPL-APR

Assinado por: Vivian Parnow
Assinado por: Vanir Ramos de Azevedo


Santa Cruz do Sul, 30 de junho de 2026

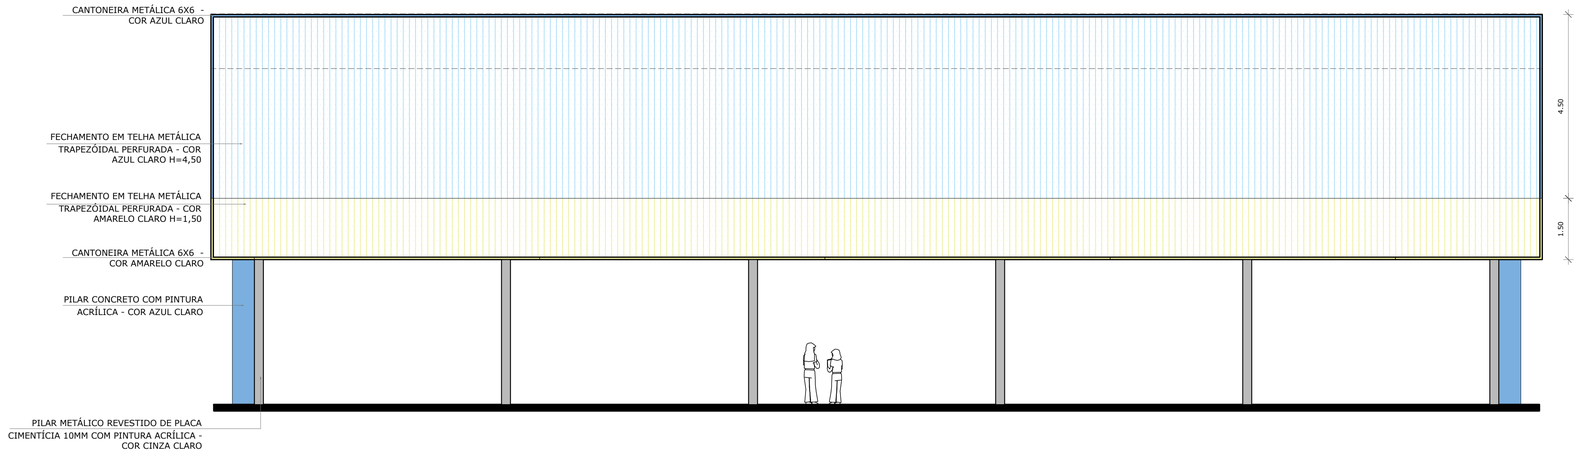


1 FACHADA 1
ESCALA 1/75

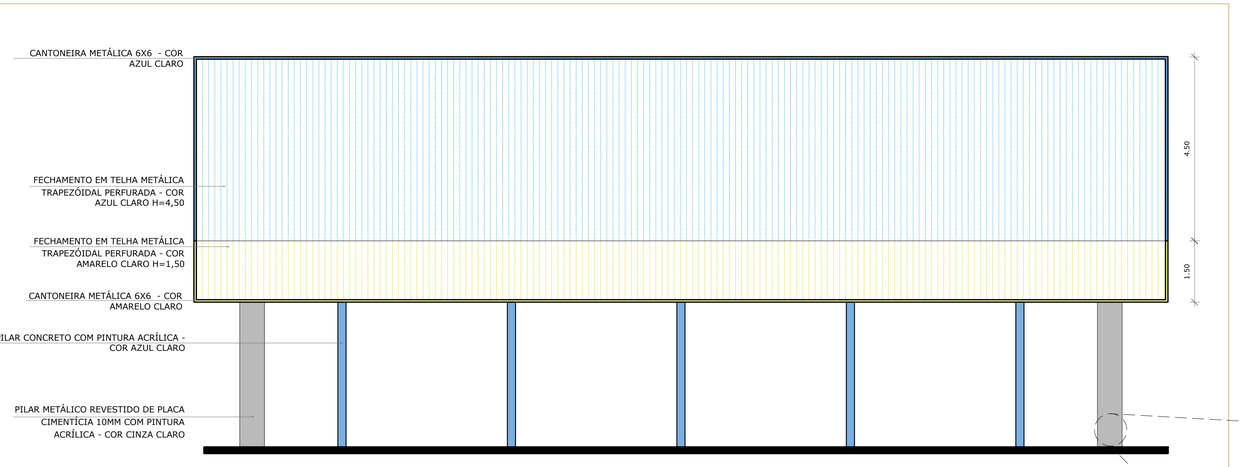

2 FACHADA 2
ESCALA 1/75

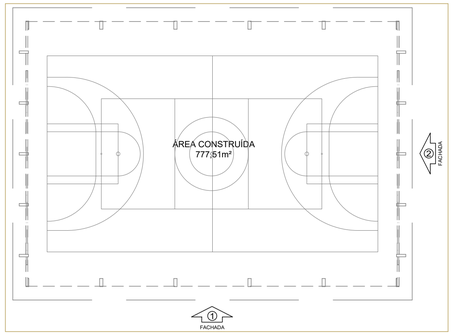

CROQUI DE REFERÊNCIA

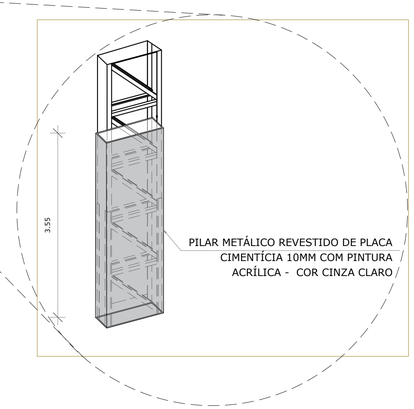

3 DET. PILAR METÁLICO
ESCALA 1/75

NOTAS

- MEDIDAS E NÍVEIS EM METROS;
- VERIFICAR POSIÇÃO EXATA DOS PILARES NO PROJETO ESTRUTURAL;
- VERIFICAR DETALHES CONSTRUTIVOS PERTINENTES NAS PRANCHAS DE DETALHAMENTO;
- EM CASO DE CONFLITO DE INFORMAÇÕES ENTRE O PROJETO GRÁFICO E O MEMORIAL DESCRITIVO, PREVALECE A INFORMAÇÃO CONTIDA NOS DESENHOS;
- ALTERAÇÕES NESTE PROJETO SOMENTE COM AUTORIZAÇÃO EXPRESSA DO FNDE

REFERÊNCIAS:

- PLANILHA DE QUANTITATIVOS-
- MEMORIAL DESCRITIVO E ESPECIFICAÇÕES TÉCNICAS

Nº	DATA	DESCRIÇÃO

CONTROLE DE REVISÕES

FNDE Fundo Nacional de Desenvolvimento da Educação

MINISTÉRIO DA EDUCAÇÃO

PROJETO PADRÃO - FNDE

PROPRIETÁRIO: : PREFEITURA MUNICIPAL DE SANTA CRUZ DO SUL - SEE

ENDEREÇO: RUA CORONEL OSCAR JOST, n° 1551 - CENTRO

MUNICÍPIO - UF: SANTA CRUZ DO SUL - RS

PROPRIETÁRIO

CAMILA MOREIRA MARTINS 00A1521594
RESP. TÉCNICO CAU

CAMILA MOREIRA MARTINS 00A1521594
AUTOR DO PROJETO CAU

OBS: AS MEDIDAS DEVERÃO SER CONFERIDAS NO LOCAL

PREFEITURA MUNICIPAL

SANTA CRUZ DO SUL

SECRETARIA MUNICIPAL DE EDUCAÇÃO

EMEF WILLY C. FROEHLICH

LOCAL:
Avenida Prefeito Orlando Oscar Baumhardt, n°3811, Linha Santa Cruz
SANTA CRUZ DO SUL - RS

RESP. PROJETO:
gov.br Documento assinado digitalmente ERIKA MELOTTI Data: 27/05/2026 13:47:04-0300 Verifique em https://validar.iti.gov.br
Erika Melotti
CAU A- 84761-5

SECRETÁRIA MUNICIPAL DE EDUCAÇÃO:
gov.br Documento assinado digitalmente JANE WUNDER SABIN Data: 28/05/2026 16:44:52-0300 Verifique em https://validar.iti.gov.br
Jane Wunder Sabin

ÁREA: **777,51m²**
DATA: **MAIO/2026**
DESENHO: **E.M**
ESCALA: **1/75**

DISCRIMINAÇÃO: **ABAIXO**
PRANCHA: **04/04**

OBSERVAÇÕES:

COBERTURA DE QUADRA PEQUENA 45m/s

PROJETO DE ARQUITETURA

COORDENAÇÃO: CGEST - Coordenação Geral de Infraestrutura Educacional	FACHADAS		ARQ
FORMATO: (841x500)	REVISÃO: R.00	ESCALA: 1/75	PRANCHA: 04/04
		DATA EMISSÃO: JANEIRO/2021	

Verifique a autenticidade deste documento através QR CODE (Posicionando a câmera do celular sobre ele) ou acessando o link abaixo em seu navegador:https://santacruzdosul.aprova.com.br/consulta/process/view/santacruzdosulrs/1337-26-SPL-APR/saz3geby

Prefeitura Municipal de Santa Cruz do Sul
Estado do Rio Grande do Sul

N° 1337-26-SPL-APR

APROVAÇÃO
N° 1337-26-SPL-APR

Assinado por: Vivian Parnow
Assinado por: Vanir Ramos de Azevedo


Santa Cruz do Sul, 30 de junho de 2026

ZONEAMENTO DE ÍNDICES E USOS									
ZONA DE OCUPAÇÃO*	ÁREA É ZOC5? SIM (_____) NÃO (__X__)								
ZC2	IA	IC	IR	IMA		TO		TP	
	índice	índice	índice	índice	m²	taxa	m²	taxa	m²
ÍNDICE PERMITIDO	2,5	0	0,5	3	29.994,00	80%	7998,64	0%	m²
ÍNDICE UTILIZADO	0,198	0	0	0,198	1.980,02	20%	1.980,02	0%	m²


PLANILHA DE ÁREAS

TIPO DE CONSTRUÇÃO	ATIVIDADE	ÁREA PRIVATIVA m²	ÁREA USO COMUM m²	Nº DE PAVIMENTOS	ALTURA (m)	RECUO JARDIM (m)
INSTITUIÇÃO PÚBLICA	EDUCACIONAL	2.814,58		1	5,65	56,50

DESCRIMINAÇÃO		EXISTENTE (m²)			A CONSTRUIR (m²)		EXISTENTE + A CONSTRUIR (m²)		TOTAL (m²)
PAVIMENTO	ESPÉCIE	Cp.	Ncp.	REFORMA	Cp.	Ncp.	Cp.	Ncp.	Cp. + Ncp.
BLOCO A	ALVENARIA	250,70					250,70		250,70
BLOCO B	ALVENARIA	103,91					103,91		103,91
ACESSO DESCOBERTO - 01	BLOQUETE		118,87					118,87	118,87
ACESSO COBERTO - 02	ESTRUTURA METÁLICA	71,19					71,19		71,19
ACESSO VEÍCULOS - 03	BLOQUETES		499,64					499,64	499,64
BLOCO C - 04	ALVENARIA	366,30					366,30		366,30
PÁTIO COBERTO - 05	ESTRUTURA METÁLICA	144,30					144,30		144,30
AMPLIAÇÃO BLOCO B - 06	ALVENARIA	208,78					208,78		208,78
PÁTIO DESCOBERTO - 07	BLOQUETE		214,35					214,35	214,35
AMPLIAÇÃO BLOCO A - 08	ESTRUTURA METÁLICA	57,33					57,33		57,33
QUADRA COBERTA - 09	CONCRETO				777,51		777,51		777,51
ABRIGO GÁS - 10	ALVENARIA		1,70					1,70	1,70
	TOTAL	1.202,51	834,56		777,51		1.980,02	834,56	2.814,58

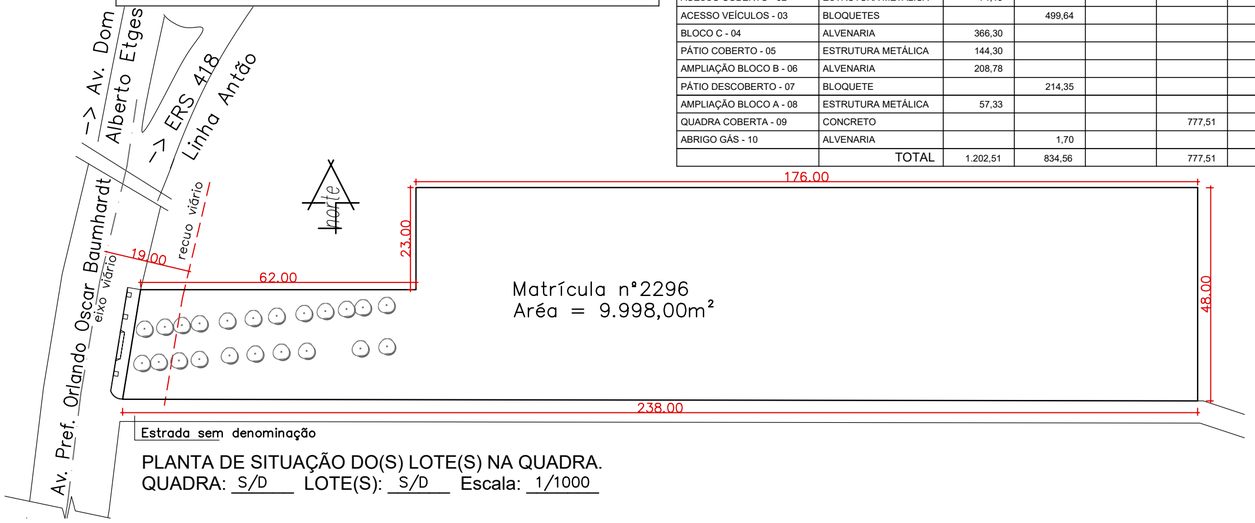

PLANTA DE SITUAÇÃO DO(S) LOTE(S) NA QUADRA.
QUADRA: S/D LOTE(S): S/D Escala: 1/1000

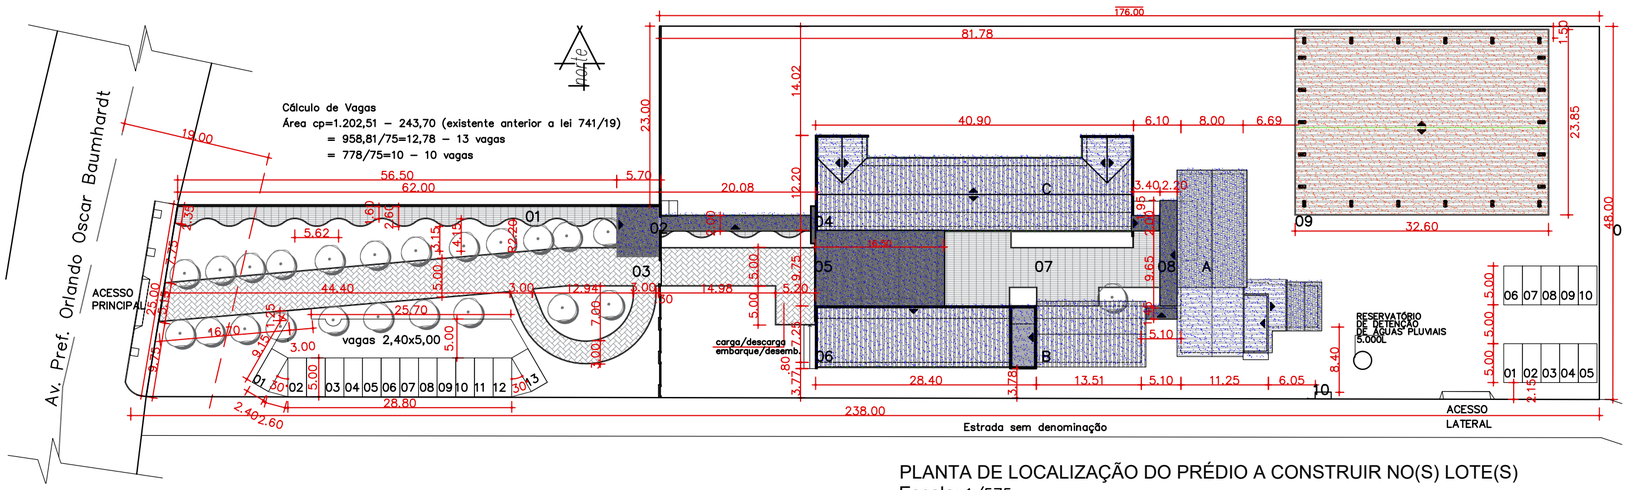

PLANTA DE LOCALIZAÇÃO DO PRÉDIO A CONSTRUIR NO(S) LOTE(S)
Escala: 1/575

PREFEITURA MUNICIPAL
SANTA CRUZ DO SUL
SECRETARIA MUNICIPAL DE EDUCAÇÃO

PROJETO: **E.M.E.F. WILLY CARLOS FROELICH**

LOCAL: B. LINHA SANTA CRUZ SANTA CRUZ DO SUL - RS

RESP. PROJETO: Documento assinado digitalmente gov.br ERIKA MELOTTI Data: 26/06/2026 08:45:49-0300 Verifique em https://validar.iti.gov.br
ERIKA MELOTTI
ARQUITETA E URBANISTA - CAU A84761-5

SECRETÁRIO MUNICIPAL DE EDUCAÇÃO: Documento assinado digitalmente gov.br JANE WUNDER SABIN Data: 26/06/2026 09:39:00-0300 Verifique em https://validar.iti.gov.br
JANE WUNDER SABIN

ÁREA DO PROJETO: **2814,58 m²**
ÁREA AMPLIAÇÃO: **777,51 m²**
DATA: **MAI/2026**
DESENHO: **ERIKA MELOTTI**
ESCALA: **indicada**

DISCRIMINAÇÃO: **SITUAÇÃO/LOCALIZAÇÃO**
PRANCHA: **1/1**

Verifique a autenticidade deste documento através QR CODE (Posicionando a câmera do celular sobre ele) ou acessando o link abaixo em seu navegador:https://santacruzdosul.aprova.com.br/consulta/process/view/santacruzdosulrs/1337-26-SPL-APR/saz3geby

Prefeitura Municipal de Santa Cruz do Sul
Estado do Rio Grande do Sul
Nº 1337-26-SPL-APR

APROVAÇÃO
Nº 1337-26-SPL-APR

Assinado por: Vivian Parnow
Assinado por: Vanir Ramos de Azevedo

Santa Cruz do Sul, 30 de junho de 2026