


PRAÇA MUNICIPAL RECANTO DA CRIANÇA E DO ADOLESCENTE
ESCALA 1:100

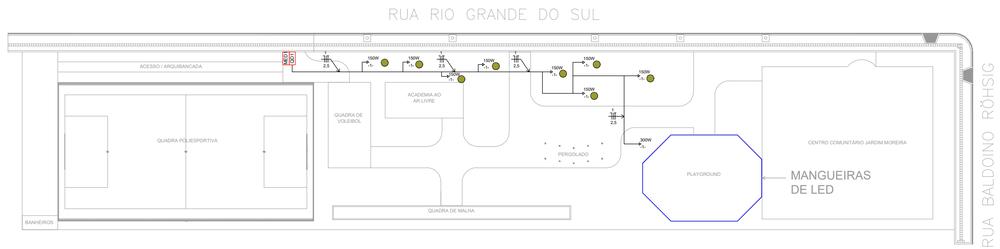


PRAÇA MUNICIPAL RECANTO DA CRIANÇA E DO ADOLESCENTE
DIAGRAMA UNIFILAR
SEM ESCALA

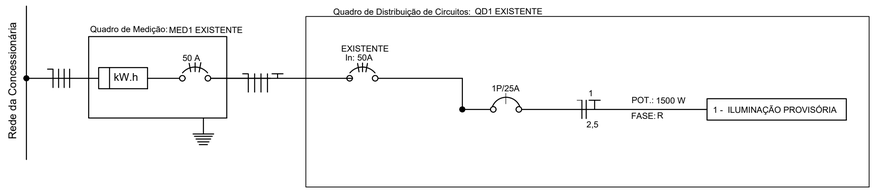

PAÇO MUNICIPAL PALÁCIO DAS ORQUÍDEAS
ESCALA 1:50

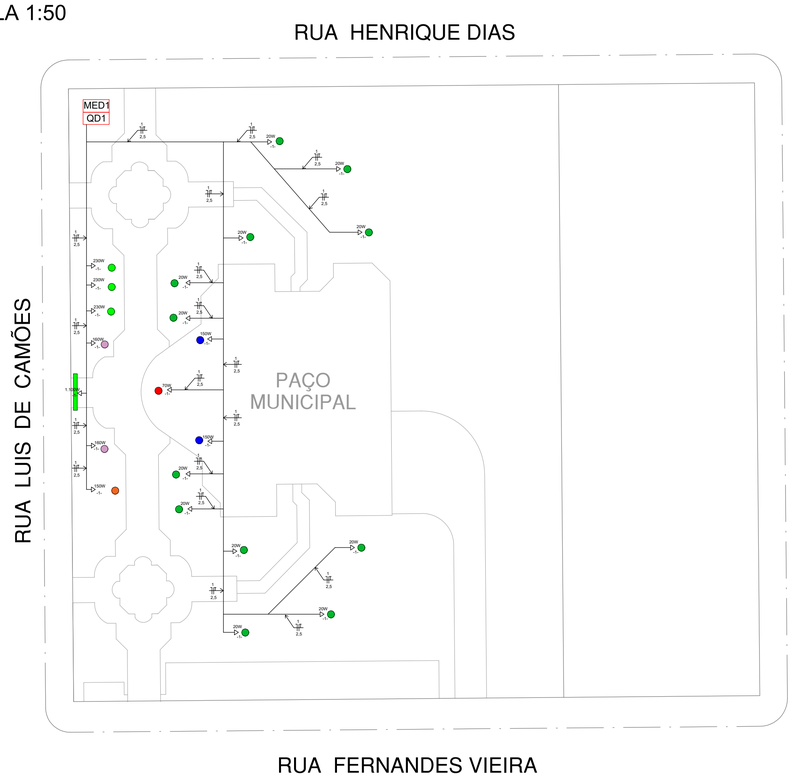


DISTRITO DE CANDEIA
ESCALA 1:50

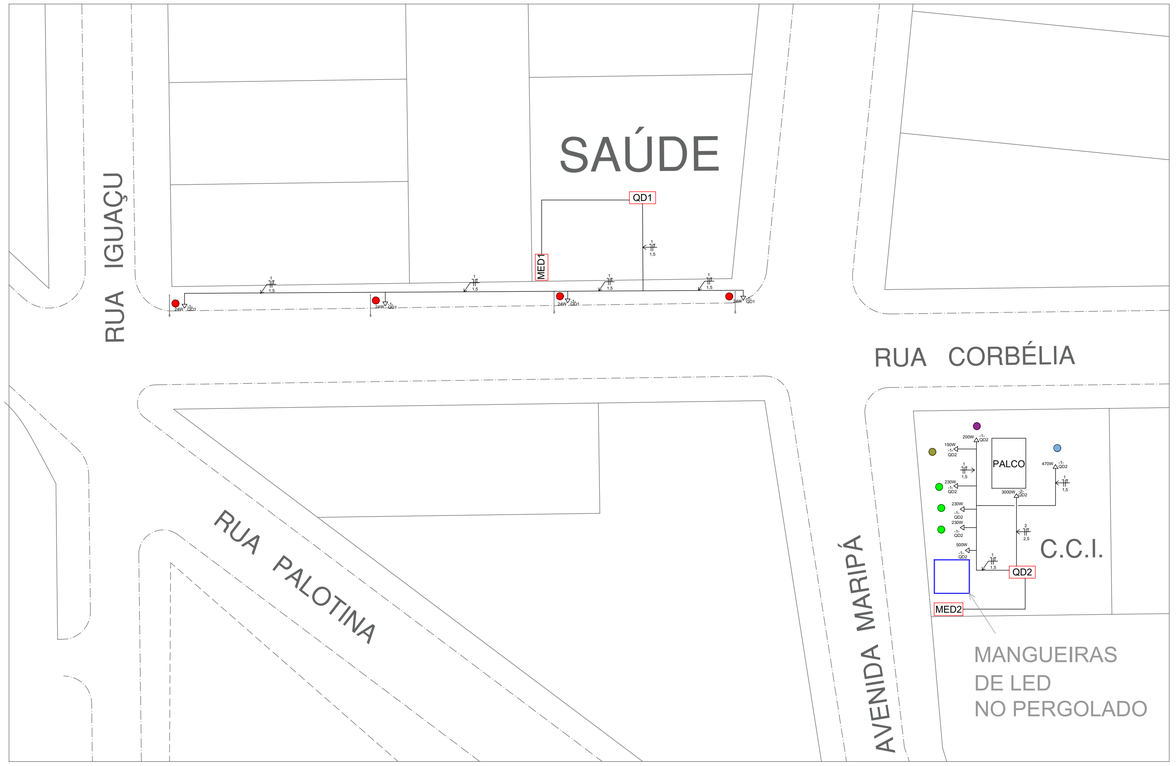


LEGENDA	
I	ARCO ANJOS DA NATIVIDADE
	FIGURA LUMINOSA ANJOS DA ANUNCIAÇÃO
	FIGURA LUMINOSA ÁRVORE CEREJEIRA
	FIGURA LUMINOSA ÁRVORE DE LED MODELO GALHOS CINTILANTES
	FIGURA LUMINOSA GUIRLANDA NATALINA LUMINOSA MODELO LUXO
	MANGUEIRA DE LED
	FIGURA LUMINOSA ÁRVORE DE LED MODELO GALHOS CINTILANTES
	FIGURA LUMINOSA PRESÉPIO
	FIGURA LUMINOSA ÁRVORE NATALINA SEXTAVADA ILUMINADA
	FIGURAS LUMINOSAS GENÉRICAS

DISTRITO DE CANDEIA
DIAGRAMA UNIFILAR
SEM ESCALA

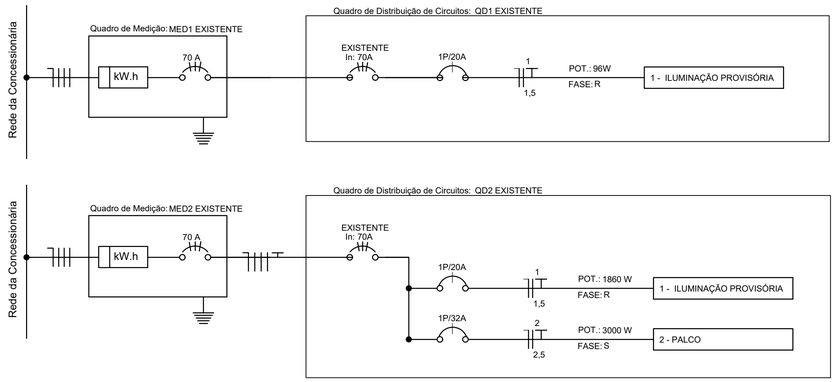

PAÇO MUNICIPAL PALÁCIO DAS ORQUÍDEAS
DIAGRAMA UNIFILAR
SEM ESCALA

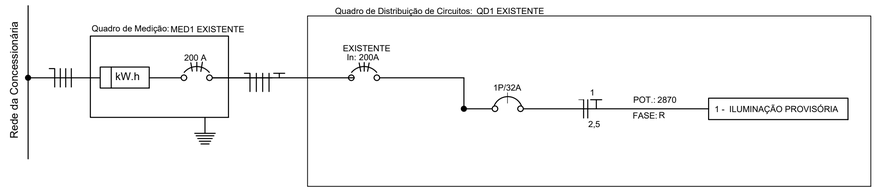

APROVAÇÃO:

MUNICÍPIO
DE MARIPÁ

R. Luiz de Camões, 437
CEP 85955-000
Fone (44) 3687 1262
Maripá/PR

PROJETO ELÉTRICO

CONTEÚDO:
PLANTAS DO PROJETO ELÉTRICO, LOCAÇÃO DE EQUIPAMENTOS E DIAGRAMAS UNIFILARES

OBRA:
INSTALAÇÕES ELÉTRICAS DE ILUMINAÇÃO DE NATAL
LOCAL:
PERÍMETRO URBANO DE MARIPÁ, DISTRITO DE PÉROLA E CANDEIA
PROPR.:
MUNICÍPIO DE MARIPÁ

PRANCHA: 1/4

PROJETO:
gov.br Documento assinado digitalmente
BIANCA LARISSA BUSSE
Data: 13/10/2026 09:01:27-0300
Verifique em https://validar.iti.gov.br
Bianca Larissa Busse
CREA PR-214647/D

SITUAÇÃO:

PROPRIETÁRIO:
MUNICÍPIO DE MARIPÁ
CNPJ: 95.583.571/0001-02

QUADRO DE ÁREAS

DATA: OUTUBRO/26
REVISÃO: R00
ESCALA: INDICADA
DESENHO: BIANCA

A1