

AVENIDA FARRAPOS - PARTE 3
ESCALA 1:50

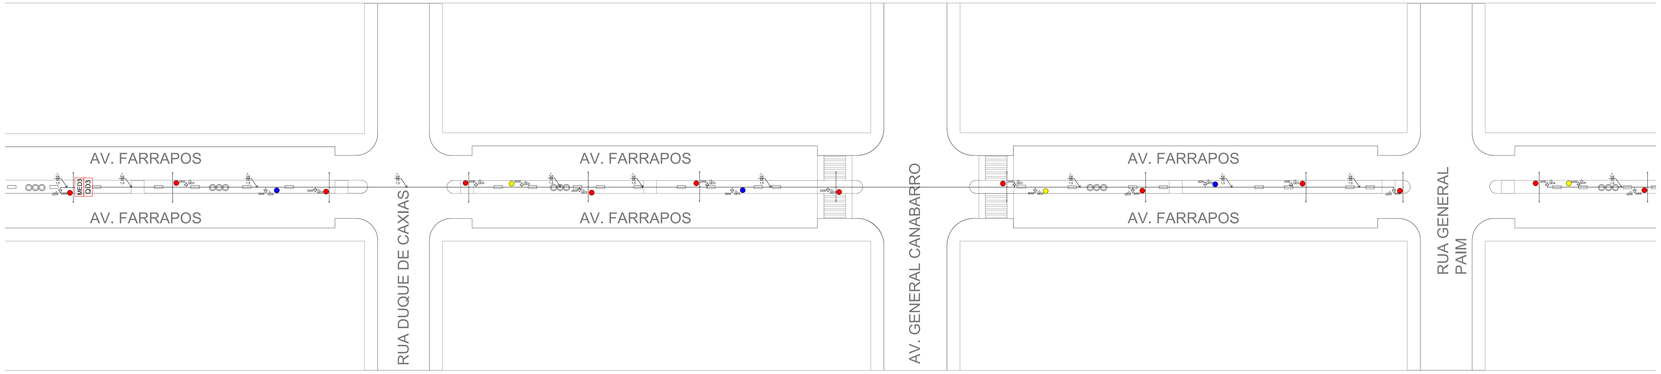



LEGENDA	
●	FIGURA LUMINOSA TRÊS ESTRELAS FIXADA NO POSTE
●	FIGURA LUMINOSA PAPAI NOEL FIXADA NO CHÃO
●	FIGURA LUMINOSA PRESENTE FIXADA NO CHÃO

AVENIDA FARRAPOS - PARTE 4
ESCALA 1:50

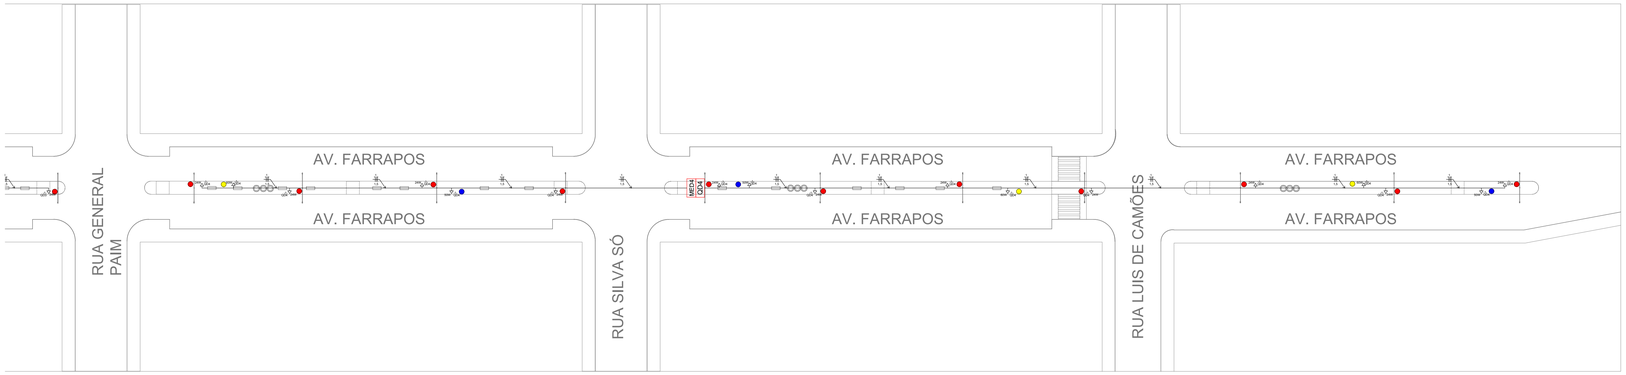

AVENIDA FARRAPOS
DIAGRAMAS UNIFILARES
SEM ESCALA

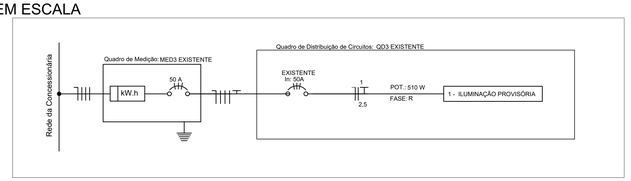

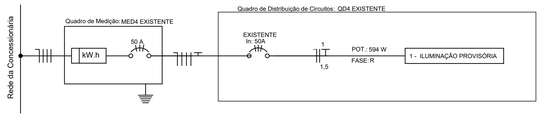

APROVAÇÃO:

MUNICÍPIO DE MARIPÁ

R. Luiz de Camões, 437
CEP 85955-000
Fone (44) 3687 1262
Maripá/PR

PROJETO ELÉTRICO

CONTEÚDO: PLANTAS DO PROJETO ELÉTRICO, LOCAÇÃO DE EQUIPAMENTOS E DIAGRAMAS UNIFILARES

OBRA: INSTALAÇÕES ELÉTRICAS DE ILUMINAÇÃO DE NATAL

LOCAL: PERÍMETRO URBANO DE MARIPÁ, DISTRITO DE PÉROLA E CANDEIA

PROPR.: MUNICÍPIO DE MARIPÁ

PRANCHA: 3/4

PROJETO:
gov.br Documento assinado digitalmente
BIANCA LARISSA BUSSE
Data: 13/10/2026 09:01:27-0300
Verifique em https://validar.iti.gov.br
Bianca Larissa Busse
CREA PR-214647/D

SITUAÇÃO:

PROPRIETÁRIO:
MUNICÍPIO DE MARIPÁ
CNPJ: 95.983.571/0001-02

QUADRO DE ÁREAS

DATA:	REVISÃO:	ESCALA:	DESENHO:
OUTUBRO/26	R00	INDICADA	BIANCA