

AVENIDA GENERAL GANABARRO
ESCALA 1:50

LEGENDA	
●	FIGURA LUMINOSA TRÊS ESTRELAS FIXADA NO POSTE
●	FIGURA LUMINOSA PAPAI NOEL FIXADA NO CHÃO
●	FIGURA LUMINOSA PRESENTE FIXADA NO CHÃO

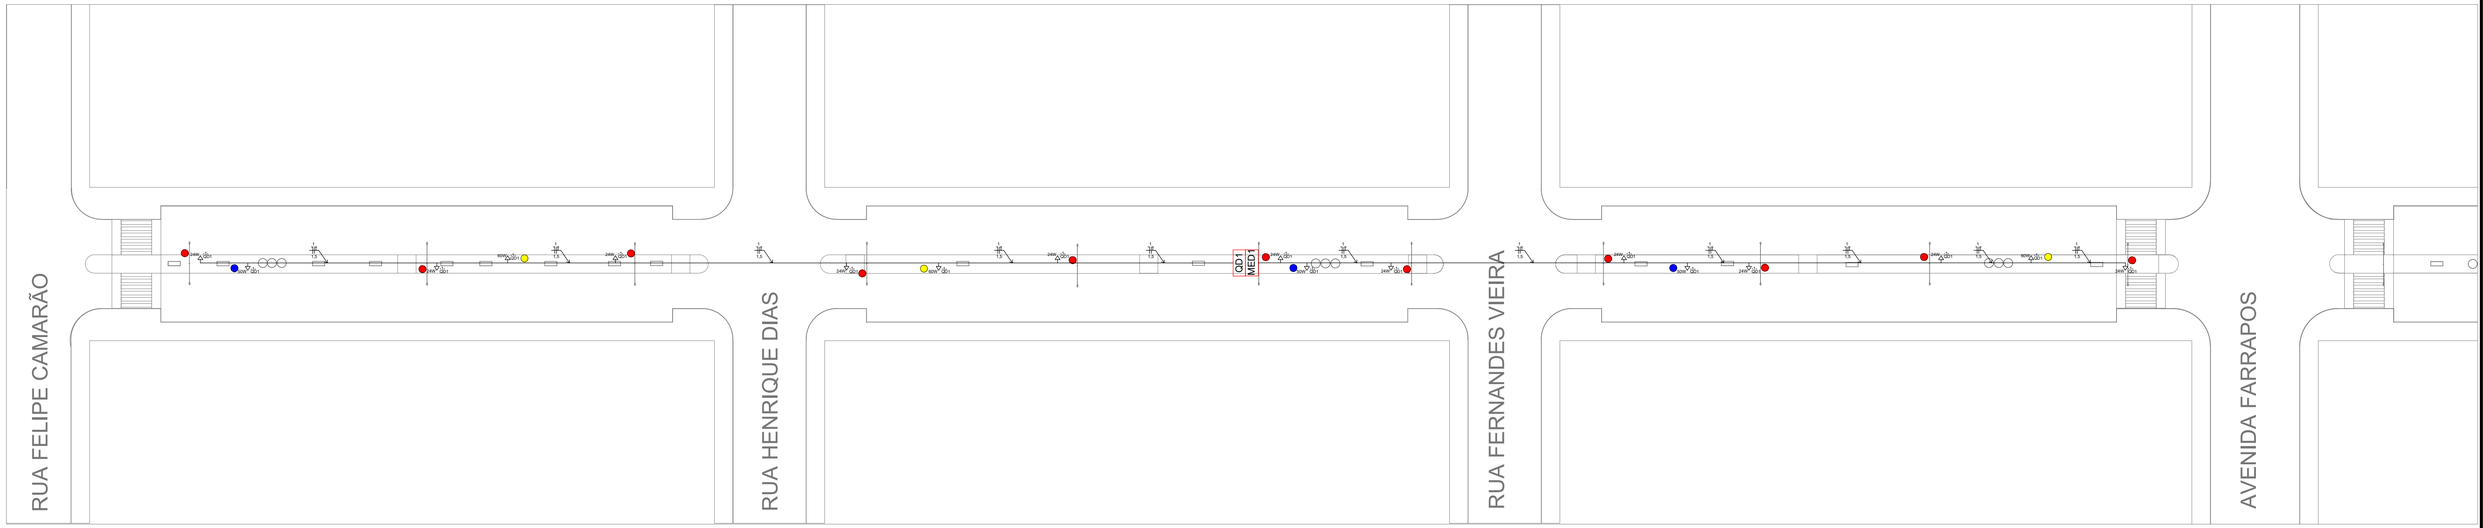


PRAÇA TIBIRIÇÁ - DISTRITO DE PÉROLA
ESCALA 1:50

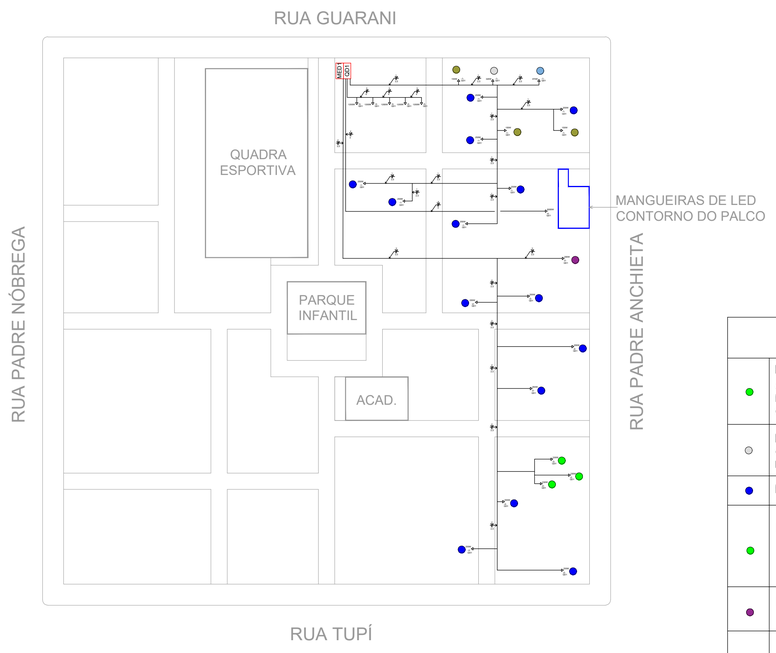


LEGENDA	
●	FIGURA LUMINOSA ÁRVORE DE LED MODELO GALHOS CINTILANTES
○	FIGURA LUMINOSA GLOBO GIGANTE 3D EM LED
●	MANGUEIRA DE LED
●	FIGURA LUMINOSA ÁRVORE DE LED MODELO GALHOS CINTILANTES
●	FIGURA LUMINOSA PRESÉPIO
●	FIGURA LUMINOSA ÁRVORE NATALINA SEXTAVADA ILUMINADA
●	FIGURAS LUMINOSAS GENÉRICAS

AVENIDA GENERAL CANABARRO
DIAGRAMA UNIFILAR
SEM ESCALA

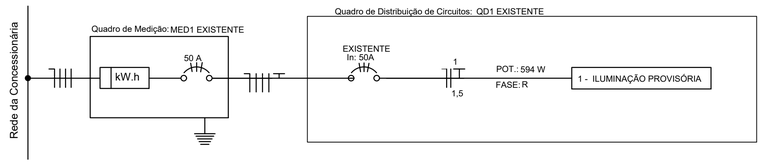

PRAÇA TIBIRIÇÁ - DISTRITO DE PÉROLA
DIAGRAMA UNIFILAR
SEM ESCALA

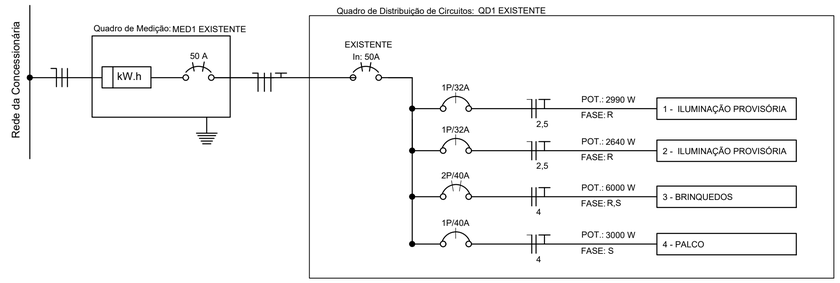

APROVAÇÃO:

MUNICÍPIO
DE MARIPÁ

R. Luiz de Camões, 437
CEP 85955-000
Fone (44) 3687 1262
Maripá/PR

PROJETO ELÉTRICO

CONTEÚDO:
PLANTAS DO PROJETO ELÉTRICO, LOCAÇÃO DE EQUIPAMENTOS E DIAGRAMAS UNIFILARES

OBRA:
INSTALAÇÕES ELÉTRICAS DE ILUMINAÇÃO DE NATAL
LOCAL:
PERÍMETRO URBANO DE MARIPÁ, DISTRITO DE PÉROLA E CANDEIA
PROPR.:
MUNICÍPIO DE MARIPÁ

PRANCHA:
4/4

PROJETO:
gov.br Documento assinado digitalmente
BIANCA LARISSA BUSSE
Data: 13/10/2026 09:01:27-0300
Verifique em https://validar.iti.gov.br
Bianca Larissa Busse
CREA PR-214647/D

SITUAÇÃO:

PROPRIETÁRIO:
MUNICÍPIO DE MARIPÁ
CNPJ: 95.583.571/0001-02

QUADRO DE ÁREAS

DATA: OUTUBRO/26
REVISÃO: R00
ESCALA: INDICADA
DESENHO: BIANCA

A1