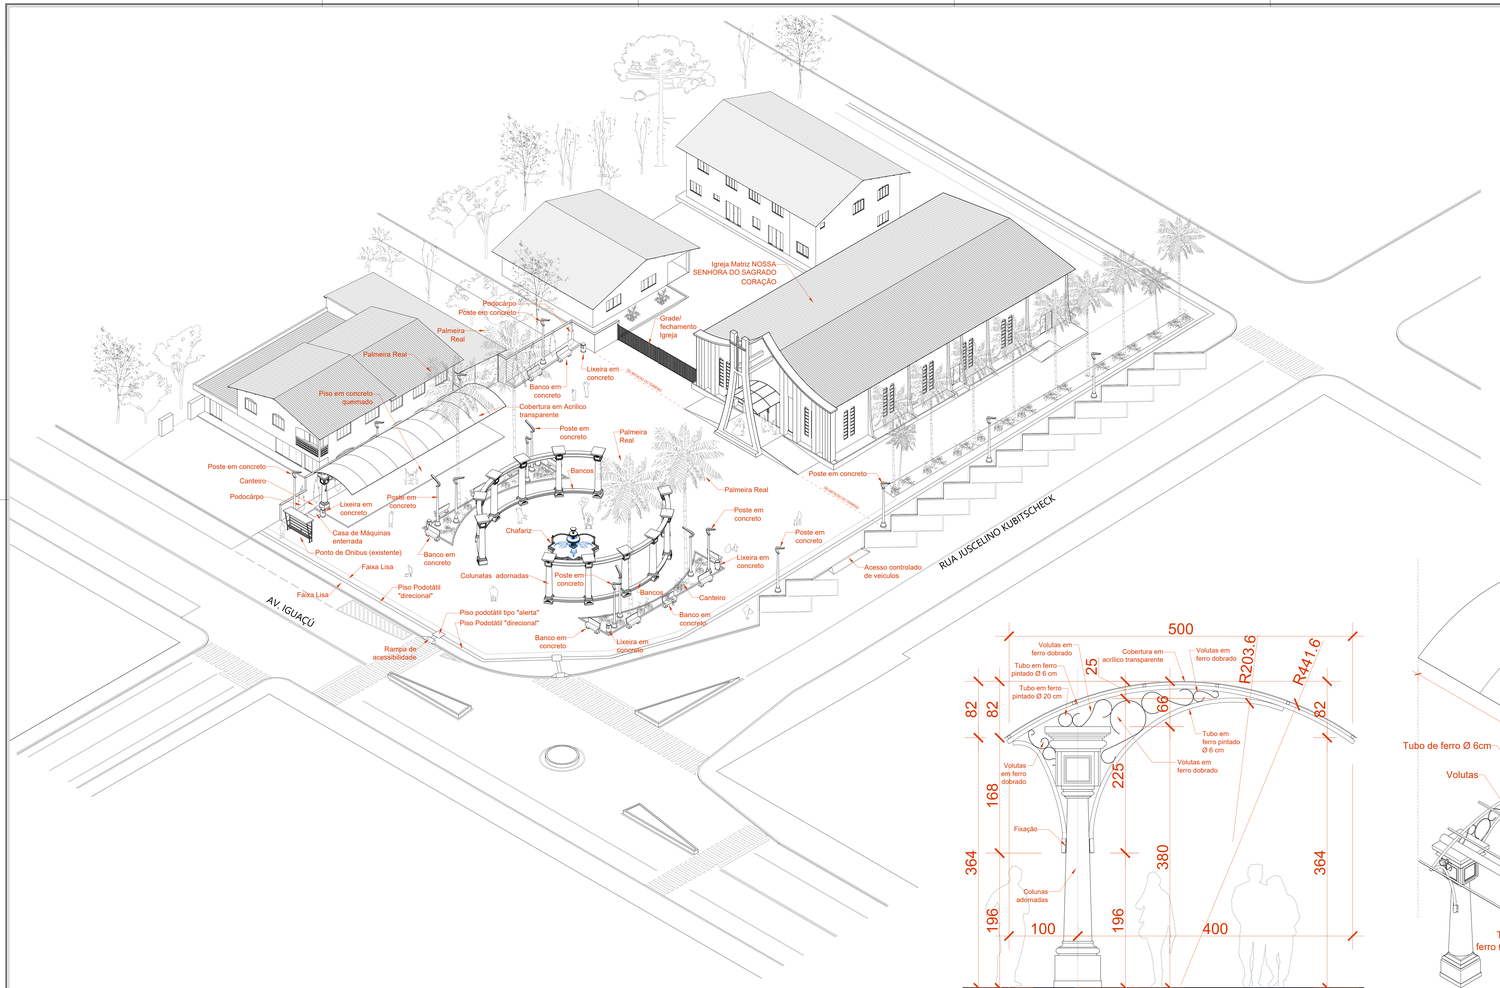

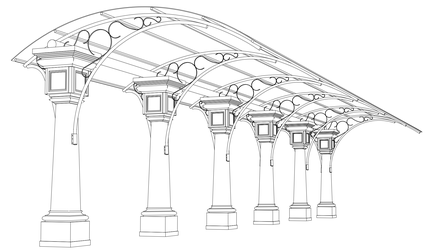

PERSPECTIVA

Sem Escala

PLANTA

Esc. 1/25

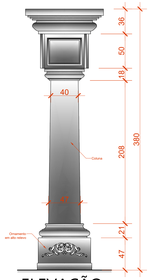

ELEVAÇÃO

Esc. 1/25

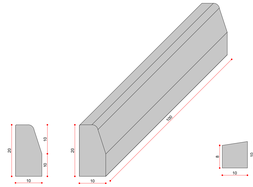

DETALHE GUIA DE MEIO FIO SEM SARJETA

ESCALA 1:25

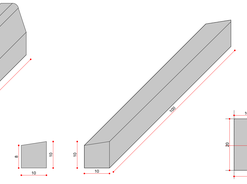

DETALHE SARJETA DE CONCRETO

ESCALA 1:25

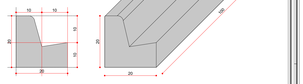

DETALHE GUIA DE MEIO FIO COM SARJETA

ESCALA 1:25

PERFIL/ CORTE

Esc. 1/25

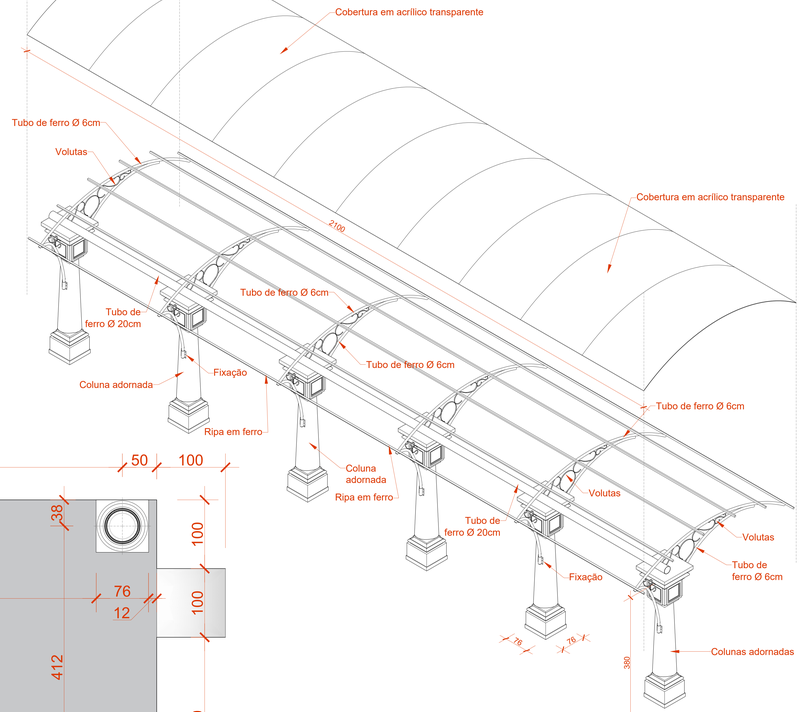

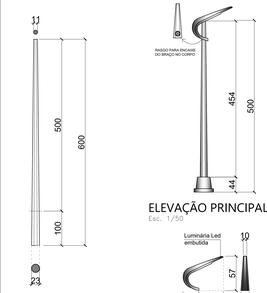

CORPO OCTAVADO

Esc. 1/50

ELEVAÇÃO PRINCIPAL

Esc. 1/50

PORMENOR BRAÇO

Esc. 1/50

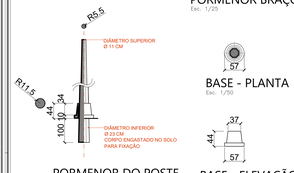

PORMENOR DO POSTE

Esc. 1/50

BASE - PLANTA

Esc. 1/50

BASE - ELEVAÇÃO

Esc. 1/50

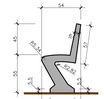

ELEVAÇÃO BANCO

Esc. 1/25

PLANTA BANCO ANATÔNICO

Esc. 1/25

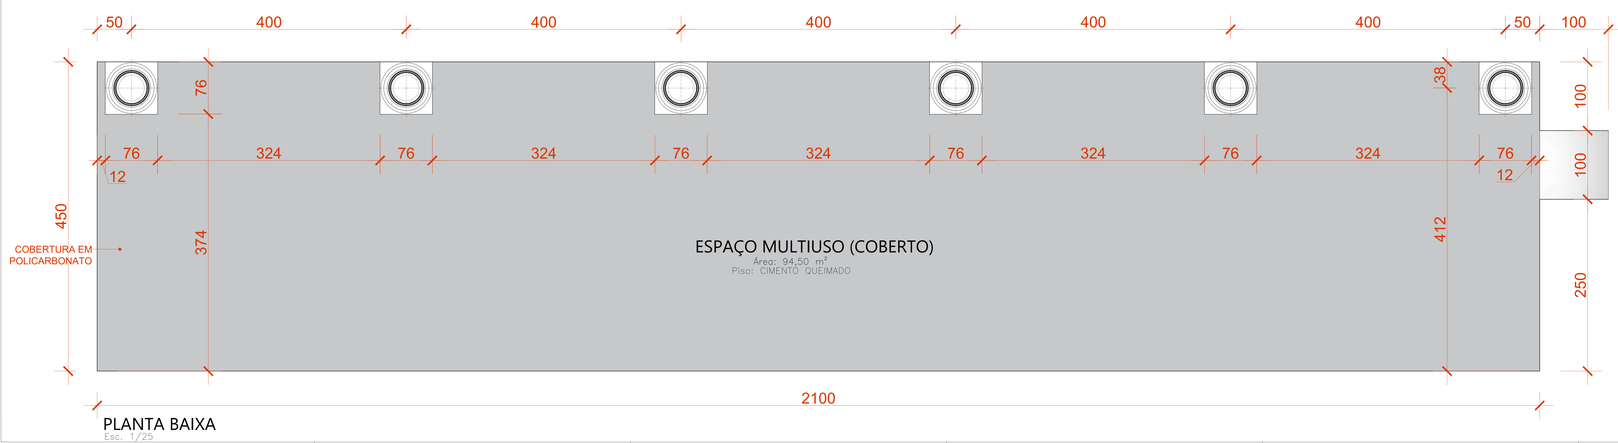

PLANTA BAIXA

Esc. 1/25

Detalhe piso podotátil

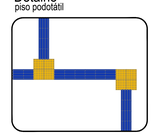

Tipo: ALERTA

Tipo: DIRECIONAL

Referência:

Vigência Sumária:

NOTAS

OBSERVAÇÃO:
O PROJETO APRESENTADO REFERE-SE A EDIFICAÇÃO DO PROGRAMA INFÂNCIA FELIZ PARANÁ - CRECHE - PROJETO DE AUTORIA E RESPONSABILIDADE DAS ARQUITETAS ADRIANA GARCIA, CAU A43.839-5 E ANAJÚRA MARQUES DE SOUZA, CAU A30.806-2, SOB CB PRT/ Nº1495978 /Nº 1495823E E Nº 1495449. CABE A PREFEITURA MUNICIPAL DE NOVA ESPERANÇA DO SUDOESTE, ARTHAS E RESPONSABILIDADE SOBRE A IMPLANTAÇÃO DO PROJETO PADRÃO.

Obra:

Construção da PRAÇA CENTRAL
de Nova Esperança do Sudoeste / Pr

Local obra: Lotes nº 01-A
Quadra nº 27
Av. Iguaçú c/ Rua Juscelino Kubitscheck Cento
Nova Esperança do Sudoeste / Pr

SECID

Área: 1.607,91m²

Escala: INDICADA

Proprietário: MUNICIPIO DE NOVA ESPERANCA DO SUDOESTE19536839000132 — Prefeitura Municipal de Nova Esperança do Sudoeste

Responsável TÉCNICO: PAULO CESAR DE ANDRADE — Data: 12/11/2025 21:56:35 GMT-03:00 — Plataforma gov.br — Arquiteto e Urbanista — CAU A87283-0

Prefeitura Municipal de Nova Esperança do Sudoeste

Projeto: Arquitetônico

Prancha: 03/04

Desenho: Paulo Cezar de Andrade

Data: 12 de novembro de 2025

(44) 3546-1144 — pmnovaesperancadosudoeste.pr.gov.pr

APROVADO EM 12/11/2025 21:56:35 GMT-03:00 — Plataforma gov.br — Arquiteto e Urbanista — CAU A87283-0

APROVADO EM 12/11/2025 21:56:35 GMT-03:00 — Plataforma gov.br — Prefeito Municipal — Nova Esperança do Sudoeste

Impresso em papel A1 (594 x 841 mm)

ARQ.D.V.SEQ.D.mm