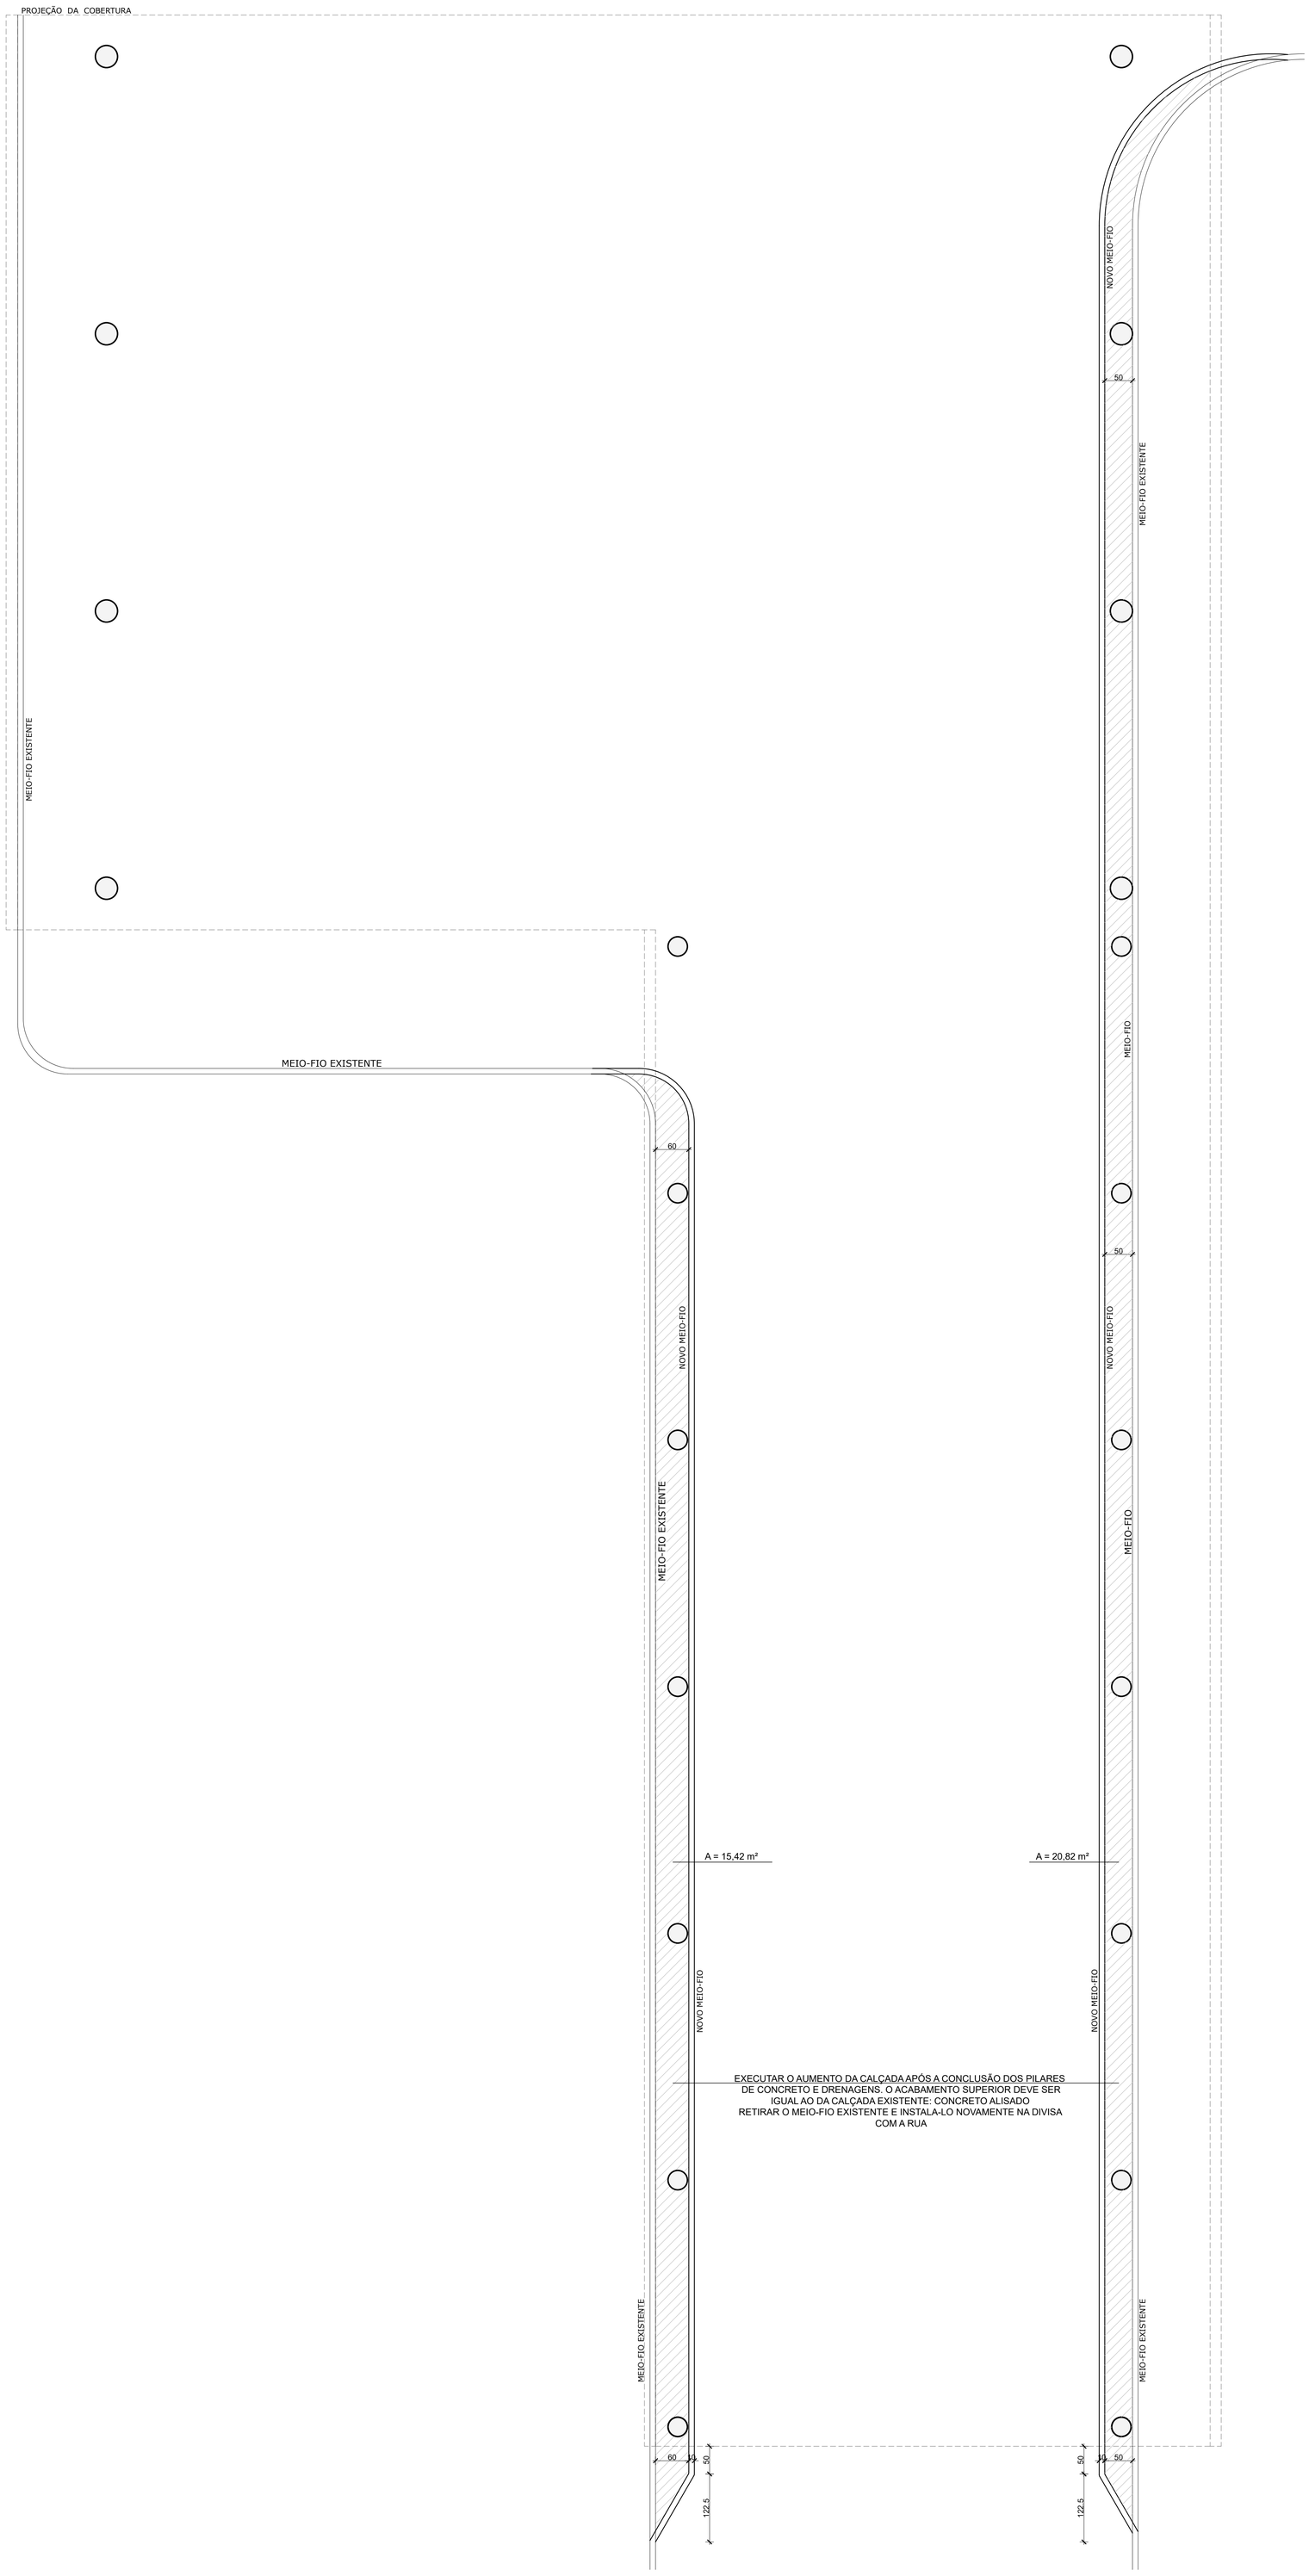


PLANTA BAIXA DA MARCAÇÃO DO NOVO MEIO-FIO E AMPLIAÇÃO DAS CALÇADAS

Escala: 1/50

PRÓ-REITORIA DE INFRAESTRUTURA
COORDENADORIA DE OBRAS E PLANEJAMENTO
AMBIENTAL E URBANO
SETOR DE PLANEJAMENTO URBANO

DATA: AGOSTO/26	OBRA: RUA COBERTA - CTISM
ESCALA: 1/50	PROJETO: ARQUITETÔNICO
DESENHISTA: GICELI	CONTEÚDO: PLANTA BAIXA DA AMPLIAÇÃO DAS CALÇADAS
ÁREA: 628,25 m²	RESPONSÁVEL: Documento assinado digitalmente gov.br GICELI TABARELLI Data: 28/08/2026 15:52:11-0300 Verifique em https://validar.iti.gov.br ARQ. URB. GICELI TABARELLI SIAPE 1134288 - CAU A57971-8
	PROPRIETÁRIO: UNIVERSIDADE FEDERAL DE SANTA MARIA

06
09