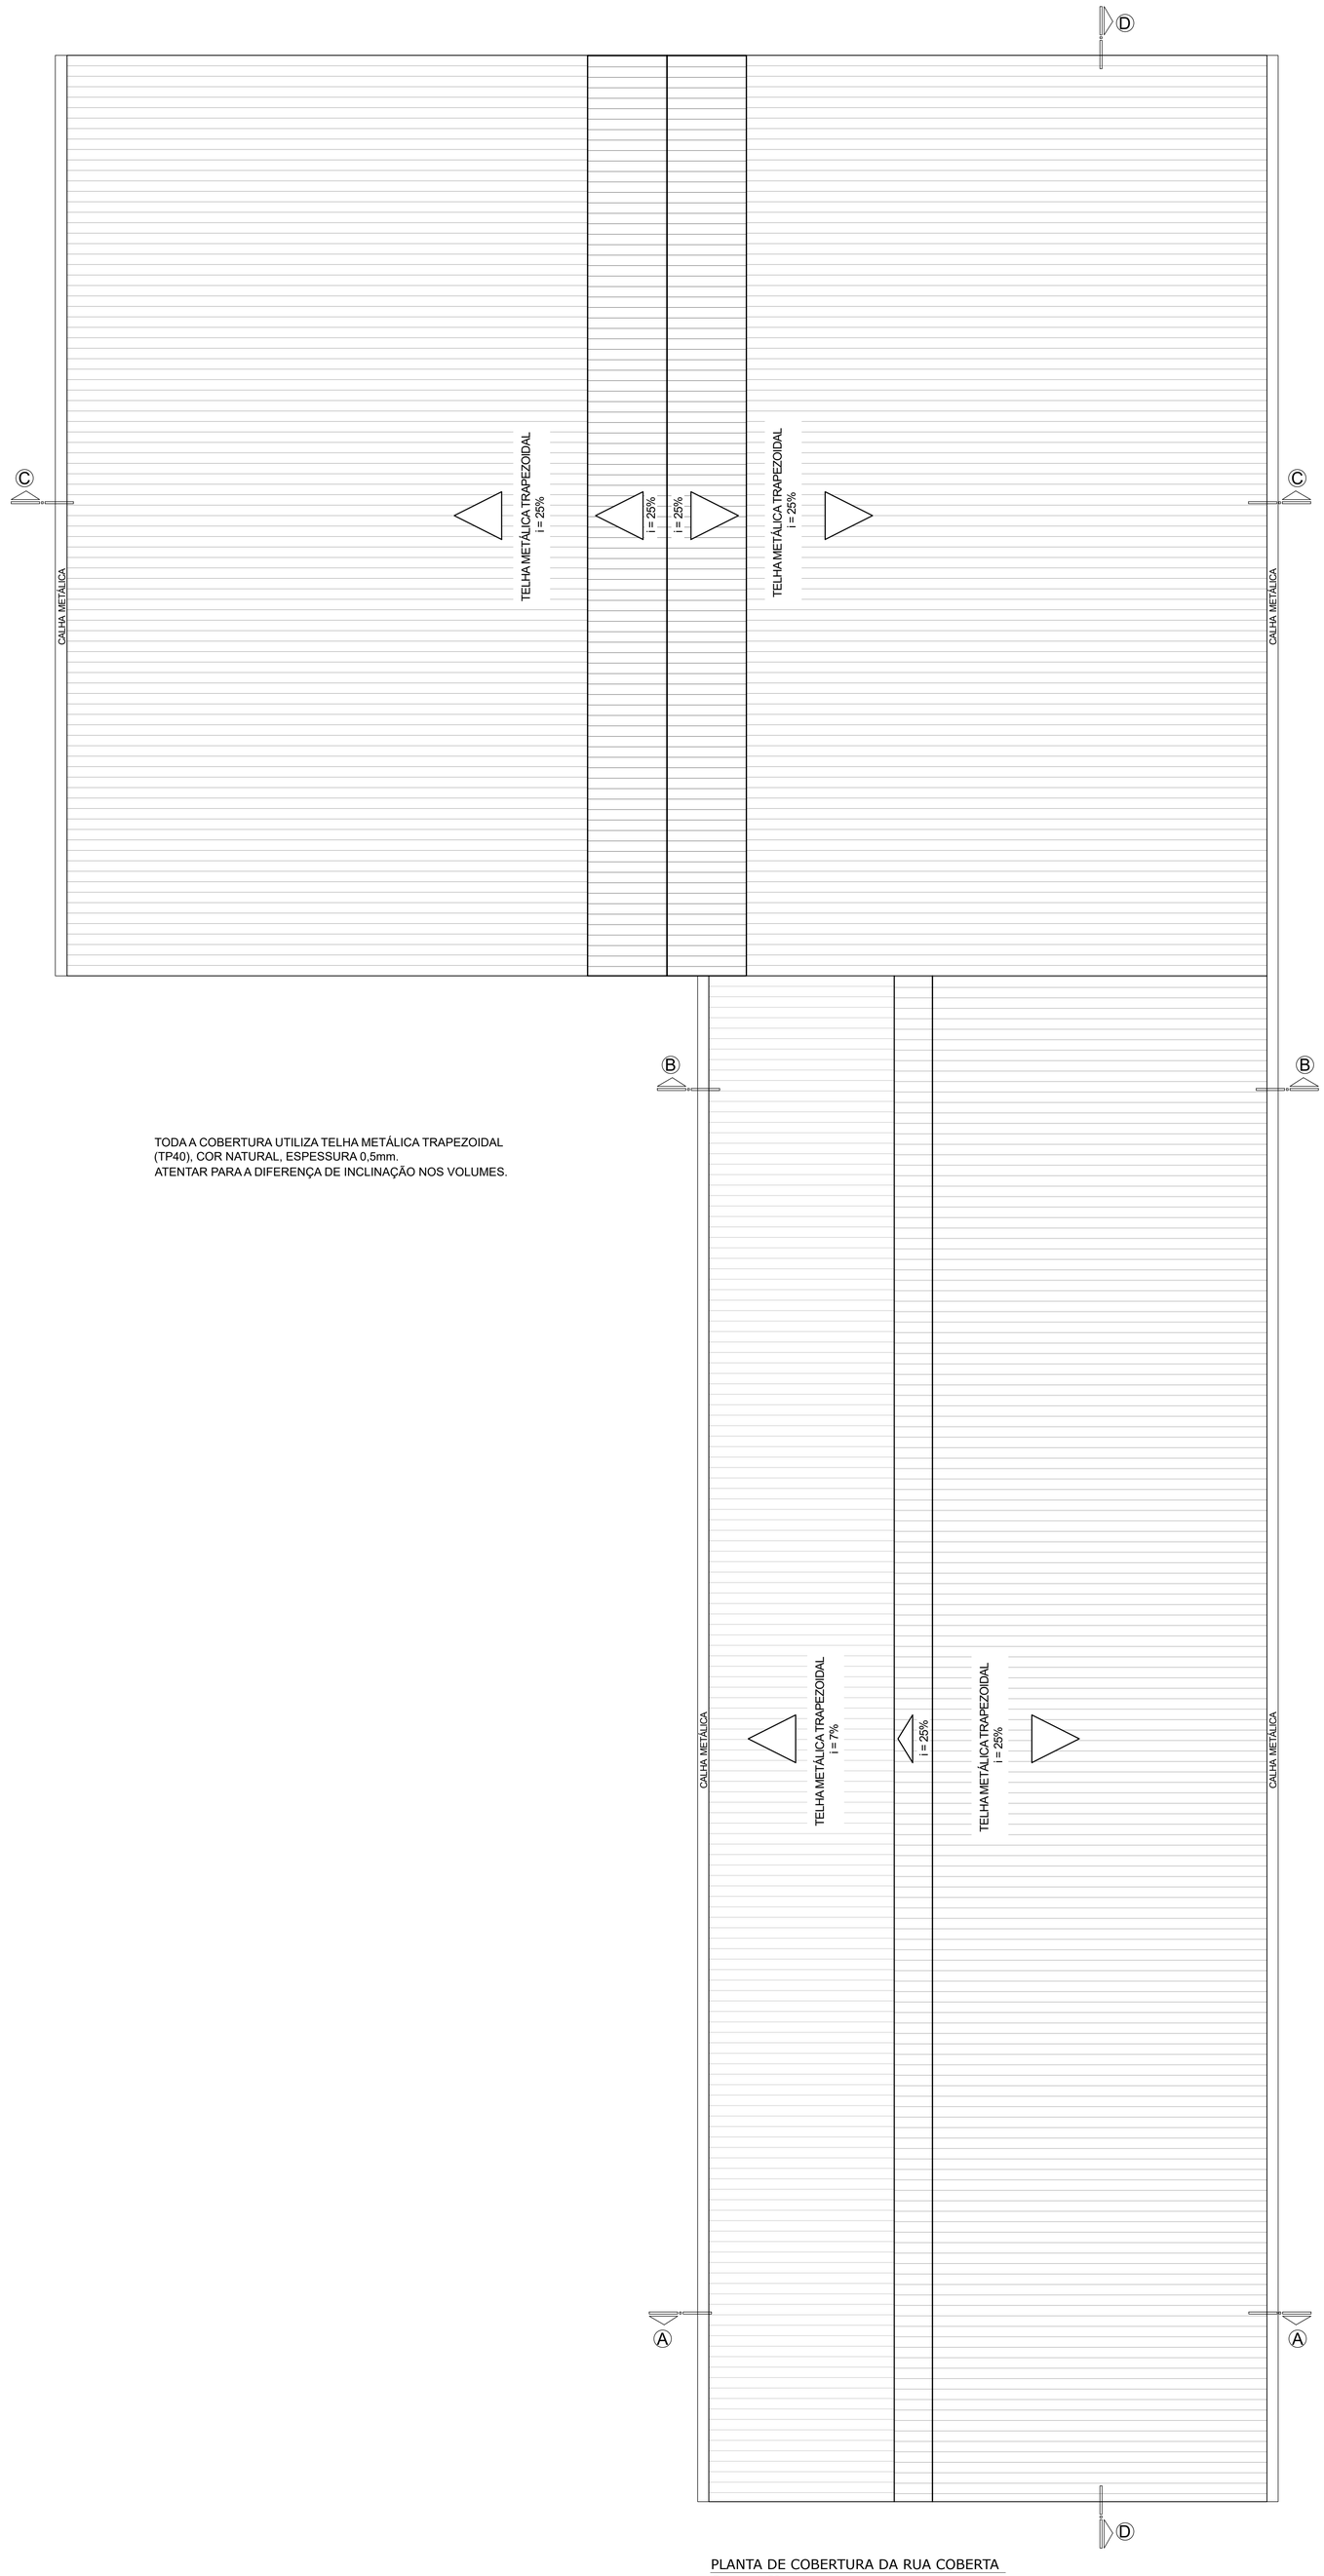


TODA A COBERTURA UTILIZA TELHA METÁLICA TRAPEZOIDAL
(TP40), COR NATURAL, ESPESSURA 0,5mm.
ATENTAR PARA A DIFERENÇA DE INCLINAÇÃO NOS VOLUMES.

PLANTA DE COBERTURA DA RUA COBERTA
Escala: 1/50

N

PRÓ-REITORIA DE INFRAESTRUTURA
COORDENADORIA DE OBRAS E PLANEJAMENTO
AMBIENTAL E URBANO
SETOR DE PLANEJAMENTO URBANO

DATA: AGOSTO/26
ESCALA: 1/50
DESENHISTA: GICELI
ÁREA: 628,25 m²

OBRA: RUA COBERTA - CTISM
PROJETO: ARQUITETÔNICO
CONTEÚDO: PLANTA BAIXA DA RUA COBERTA

RESPONSÁVEL:
Documento assinado digitalmente
gov.br GICELI TABARELLI
Data: 28/08/2026 15:52:11-0300
Verifique em https://validar.iti.gov.br
ARQ. URB. GICELI TABARELLI
SIAPE 1134288 - CAU A57971-8

PROPRIETÁRIO:
UNIVERSIDADE FEDERAL DE SANTA MARIA

05
09