

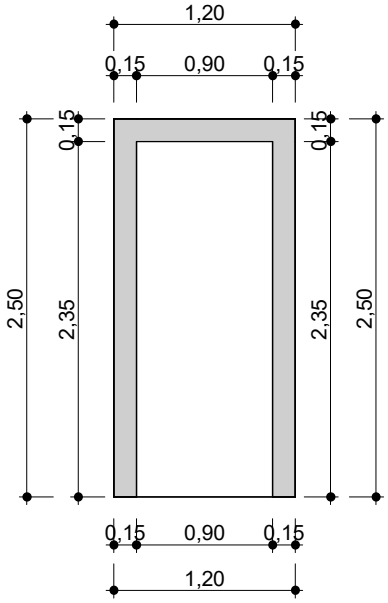



1 *PLANTA BAIXA*
1 : 50

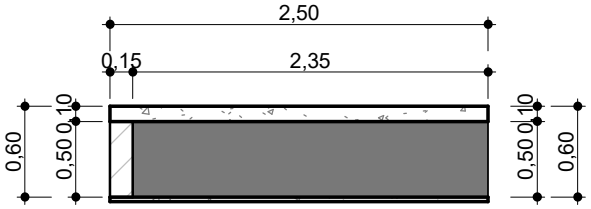

3 *CORTE BB*
1 : 50

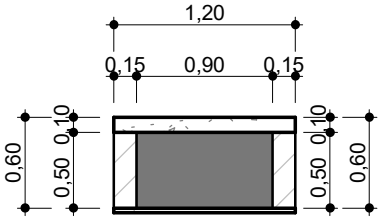

2 *CORTE AA*
1 : 50

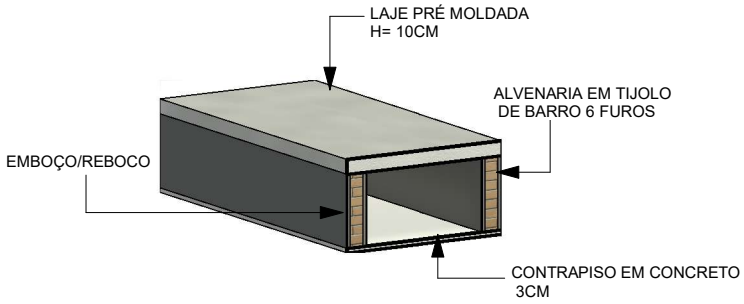

4 *VISTA 3D*

PREFEITURA MUNICIPAL DE SANTA MÔNICA

JOAO VITOR CONSONI DOS SANTOS:11541123905
Assinado de forma digital por JOAO VITOR CONSONI DOS SANTOS:11541123905
Dados: 2026.07.24 10:04:50 -03'00'

JOÃO VITOR CONSONI DOS SANTOS
ENGENHEIRO CIVIL
CREA-PR 196430/D

LOCAL:
CEMITÉRIO MUNICIPAL

ESCALA: 1:50

DATA: 23/07/2026