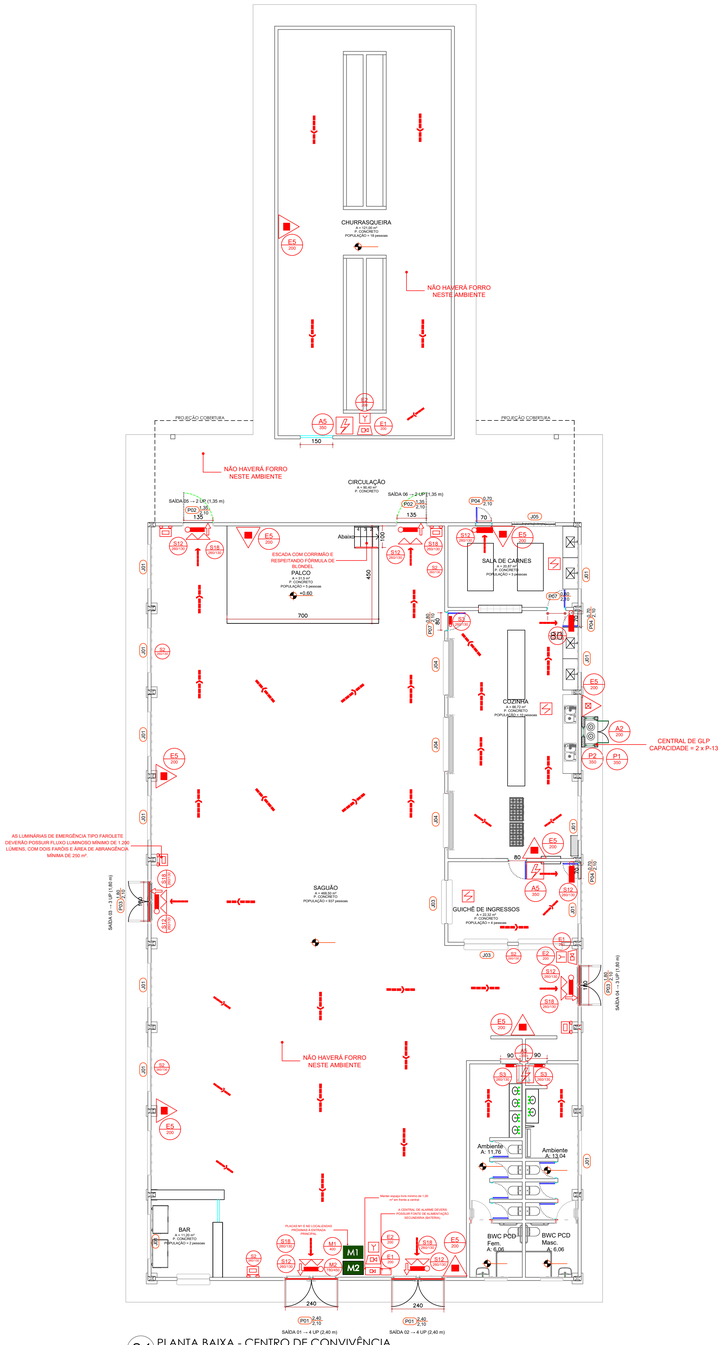


01 PLANTA BAIXA - CENTRO DE CONVIVÊNCIA
Escala: 1/100

LEGENDA NPT 020

CÓDIGO	SÍMBOLO	SIGNIFICADO	FORMA E COR	APLICAÇÃO
S2		INDICAÇÃO DO SENTIDO DA SAÍDA DE EMERGÊNCIA	SÍMBOLO: RETANGULAR FUNDO: VERDE PICTOGRAMA: FOTOLUMINESCENTE	INDICAÇÃO DO SENTIDO (ESQUERDA OU DIREITA) DE UMA SAÍDA DE EMERGÊNCIA. DIMENSÕES MÍNIMAS: L= 2,0H OBSERVAR DIMENSÕES EM PLANTA
S3		INDICAÇÃO DO SENTIDO DA SAÍDA DE EMERGÊNCIA	SÍMBOLO: RETANGULAR FUNDO: VERDE PICTOGRAMA: FOTOLUMINESCENTE	INDICAÇÃO DE UMA SAÍDA DE EMERGÊNCIA A SER AFIXADA ACIMA DA PORTA PARA INDICAR O SEU ACESSO
S12	SAÍDA	SAÍDA DE EMERGÊNCIA	SÍMBOLO: RETANGULAR, FUNDO: VERDE, MENSAGEM "SAÍDA": FOTOLUMINESCENTE com altura de letra sempre ≥ 50 mm	INDICAÇÃO DA SAÍDA DE EMERGÊNCIA
E1		ALARME SONORO	SÍMBOLO: QUADRADO FUNDO: VERMELHO PICTOGRAMA: FOTOLUMINESCENTE	INDICAÇÃO DO LOCAL DE ACIONAMENTO DO ALARME DE INCÊNDIO
E2		COMANDO MANUAL DE ALARME DE INCÊNDIO	SÍMBOLO: QUADRADO FUNDO: VERMELHO PICTOGRAMA: FOTOLUMINESCENTE	PONTO DE ACIONAMENTO DE ALERME DE INCÊNDIO OU BOMBA DE INCÊNDIO
E3		COMANDO MANUAL DA BOMBA DE INCÊNDIO	SÍMBOLO: QUADRADO FUNDO: VERMELHO PICTOGRAMA: FOTOLUMINESCENTE	PONTO DE ACIONAMENTO DE ALARME DE INCÊNDIO OU BOMBA DE INCÊNDIO
E5		EXTINTOR DE INCÊNDIO	SÍMBOLO: QUADRADO FUNDO: VERMELHO PICTOGRAMA: FOTOLUMINESCENTE	INDICAÇÃO DE LOCALIZAÇÃO DOS EXTINTORES DE INCÊNDIO
E7		ABRIGO DE MANGUEIRA E HIDRANTE	SÍMBOLO: QUADRADO FUNDO: VERMELHO PICTOGRAMA: FOTOLUMINESCENTE	INDICAÇÃO DO ABRIGO DA MANGUEIRA DE INCÊNDIO COM OU SEM HIDRANTE NO SEU INTERIOR
E17		SINALIZAÇÃO DE SOLO PARA EUIPAMENTOS DE COMBATE A INCÊNDIO (Hidrantes e Extintores)	SÍMBOLO: QUADRADO (1,00m x 1,00m) FUNDO: VERMELHA (0,70m x 0,70m) BORDA: AMARELA (largura = 0,15m)	USADO PARA INDICAR A LOCALIZAÇÃO DOS EQUIPAMENTOS DE COMBATE A INCÊNDIO E ALARME, PARA EVITAR SUA OBSTRUÇÃO
P1		PROIBIDO FUMAR	SÍMBOLO: CIRCULAR FUNDO: BRANCA PICTOGRAMA: FOTOLUMINESCENTE	TODO LUGAR ONDE FUMAR PODE AUMENTAR O RISCO DE INCÊNDIO
P2		PROIBIDO PRODUZIR CHAMA	SÍMBOLO: CIRCULAR FUNDO: BRANCA PICTOGRAMA: FOTOLUMINESCENTE	TODO O LOCAL ONDE A UTILIZAÇÃO DE CHAMA PODE AUMENTAR O RISCO DE INCÊNDIO
A5		CUIDADO, RISCO DE CHOQUE ELÉTRICO	SÍMBOLO: TRIÂNGULAR FUNDO: AMARELA PICTOGRAMA: PRETA	PRÓXIMO A INSTALAÇÕES ELÉTRICAS QUE OFERECEM RISCO DE CHOQUE.
A2		CUIDADO, RISCO DE INCÊNDIO	SÍMBOLO: TRIÂNGULAR FUNDO: AMARELA PICTOGRAMA: PRETA	PRÓXIMO A INSTALAÇÕES GÁS, QUE OFERECEM RISCO DE INCÊNDIO

IDENTIFICAÇÃO DE PLACAS DE SINALIZAÇÃO - NPT 020


SINALIZAÇÃO RETANGULAR	SINALIZAÇÃO QUADRADA	SINALIZAÇÃO CIRCULAR
CÓDIGO L/H (mm)	CÓDIGO L (mm)	CÓDIGO D (mm)

SÍMBOLOS GRÁFICOS


- CARGA D'ÁGUA 01 und 2-A
- CARGA DE PÓ QUÍMICO SECO BC 01 und 20-B:C
- CARGA DE PÓ QUÍMICO SECO ABC 01 und 2-A : 20-B : C
- Barras Anti-Pânico
- Detector de fumaça pontual
- Bateria do Sistema de Detecção e Alarme
- Acionador Manual do Alarme
- Avisador sonoro tipo sirene
- Central de Detecção e Alarme
- Ponto de iluminação de emergência
- Direção do fluxo da rota de fuga
- Saída final da rota de fuga
- Ponto de Iluminação de Emergência Tipo Balizamento
- Bloco Autônomo Para Iluminação de Emergência Tipo Holofote

QUANTITATIVO SINALIZAÇÃO

CÓDIGO	DIMENSÃO	QTD	CÓDIGO	DIMENSÃO	QTD
S2	260x130 mm	D: 02 E: 02	P1	Ø 350 mm	01
S3	260x130 mm	03	P2	Ø 350 mm	01
S12	260x130 mm	13	A2	350 mm	01
E2	130x260 mm	03	A5	350 mm	03
E1	130x260 mm	03	E5	200x200 mm	09

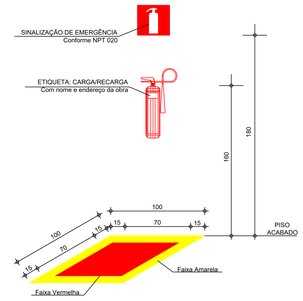

DETALHES DOS EXTINTORES
S/ Escala

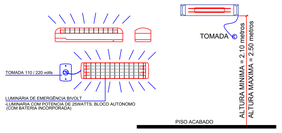

DETALHES ILUMINAÇÃO DE EMERGENCIA
S/ Escala

DETALHE GENÉRICO PARA SINALIZAÇÃO DE EMERGÊNCIA - MODELO M1

Esta edificação está dotada dos seguintes Sistemas de Segurança contra Incêndio:

Controle de Materiais de Acabamento
Saídas de emergência
Brigada de Incêndio
Iluminação de emergência
Alarme e detecção de incêndio
Sinalização de emergência
Extintores

Em caso de emergência:
Ligue 193 - Corpo de Bombeiros
Ligue 190 - Polícia Militar

40 cm

SINALIZAÇÃO DE EMERGÊNCIA MODELO M2 Localizado proximo a porta de acesso principal


Nome: Centro de Convivência da Comunidade Matas do Cavernoso
Endereço: Comunidade Rural de Matas do Cavernoso
BAIRRO: Zona Rural


CAPACIDADE DE PÚBLICO
979 PESSOAS

Em caso de emergência ligue:
193 - Corpo de Bombeiros


78 cm
45 cm

DETALHES DE PLACAS DE ADVERTENCIA M2
ESCALA: Sem Escala

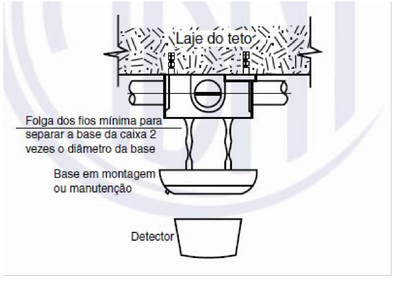

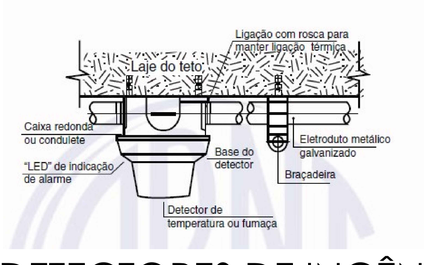

DET. DETECTORES DE INCÊNDIO
FONTE: NBR 17240/2010

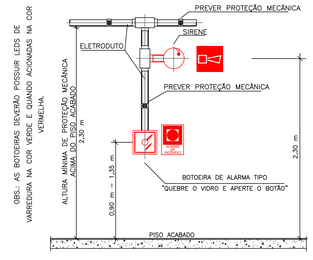

DET. ALARME E ACIONADOR MANUAL
ESCALA: Sem Escala

OBSERVAÇÕES:
- TODOS OS LOCAIS ONDE POSSUAM MOTORES OU QUADROS ELÉTRICOS DEVERÃO TER PLACA DE ADVERTÊNCIA COM OS SEGUINTES DIZERES:
"NÃO JOGAR ÁGUA NESTE LOCAL"

OBSERVAÇÕES EXTINTORES:
- OS EXTINTORES DEVEM SE PERIODICAMENTE INSPECIONADOS, POR PESSOAS HABILITADAS E TER SUA CARGA RENOVADA ANUALMENTE NAS ÉPOCAS E CONDIÇÕES RECOMENDADAS PELAS NORMAS DA ABNT.
- TODOS EXTINTORES DEVERÃO POSSUIR SELOS DO INMETRO, BEM COMO ESTE SELO CONTER A DATA DE FABRICAÇÃO DO EXTINTOR E A CADA 05 (CINCO) ANOS OS MESMOS DEVERÃO SER SUBMETIDOS A TESTE HIDROSTÁTICO PARA GARANTIA DO CASCO DO APARELHO.
- OS EXTINTORES DEVEM SER DE MARCAS E TIPOS DEVIDAMENTE APROVADOS PELO INMETRO OU OUTRO INSTITUTO DE CERTIFICAÇÃO NACIONALMENTE ACEITO.
- NAS ETIQUETAS DE CARGA E RECARGA DOS EXTINTORES DEVERÃO CONSTAR O NOME DO PROPRIETÁRIO E/OU ENDEREÇO DO ESTABELECIMENTO AO QUAL OS EXTINTORES DEVEM PROTEGER.
- OS EXTINTORES NÃO DEVEM TER SUA PARTE SUPERIOR A MAIS DE 1,60m ACIMA DO PISO.
- OS EXTINTORES NÃO PODEM FICAR ENCOBERTOS POR PILHAS DE MERCADORIAS, MATÉRIAS PRIMAS OU OUTRO MATERIAL QUALQUER.

ESPECIFICAÇÕES DAS RAMPAS E ESCADAS
- DEVERÃO POSSUIR CORRIMÃO EM MATERIAL INCOMBUSTÍVEL EM AMBOS OS LADO, COM H=ENTRE 80 E 92cm DO PISO, COM LARGURA MAXIMA DE 8cm E AFASTADAS NO MINIMO 4cm DAS FACES DAS PAREDES;
- DEVERÃO SER EM MATERIAL INCOMBUSTÍVEL;
- DEVERÃO POSSUIR, E PISOS E MATERIAL INCOMBUSTÍVEL E ANTI-DERRAPANTE;
- CORRIMÃOS EM MADEIRA, DEVERÃO SER TRATADOS COM PINTURA ANTI-CHAMA;
- CORRIMÕES NÃO DEVEM POSSUIR CANTOS VIVOS.

SISTEMA SPDA:
- O SISTEMA DE PROTEÇÃO CONTRA DESCARGAS ATMOSFÉRICA, DEVE ATENDE A NBR 5419/2001

PROTEÇÃO POR EXTINTORES

SERVIÇO DE SAÚDE E INSTITUCIONAL				
EXTINTORES	CO2	PÓ BC	AP	PÓ ABC
QUANTIDADE		01		08
CARGA		4 kg		4 kg
CAPACIDADE EXTINTORA		20-B : C		2-A : 20-B : C
TOTAL DE EXTINTORES	09			

GÁS LIQUEFEITO DE PETRÓLEO – GLP

SERVIÇO DE SAÚDE E INSTITUCIONAL			
NOMENCLATURA	CAPACIDADE DE GÁS	CAPACIDADE VOLUMÉTRICA	QUANTIDADE
P-13	13 kg	0,032 m³	02

CONTROLE DE MATERIAIS DE ACABAMENTO E REVESTIMENTO (CMAR)

PISOS	Classe I	Cerâmica e Concreto Polido
PAREDES	Classe I	Alvenaria de Blocos Cerâmicos e Concreto
TETO	Classe II – A	Forro PVC
COBERTURA	Classe I	Telha de Metálica e Fibracimento

Obra/Endereço:
CONSTRUÇÃO DO CENTRO DE CONVIVÊNCIA DA COMUNIDADE RURAL DE MATAS DO CAVERNOSO
Comunidade Rural de Matas do Cavernoso, S/N, Bairro: Zona Rural
Candói - Paraná

Area: 947,90 m²
Ocupação: Clubes sociais e diversão (F-11)
PARA USO DO CBMPR
PROPRIETÁRIO: Município de Candói - CNPJ 95.684.478/0001-94
Aldoino Goldoni Filho - CPF 533.961.209-06
Prancha: 03 / 04
Conteúdo da Prancha: PLANTA BAIXA DO CENTRO DE CONVIVÊNCIA
MATAS DO CAVERNOSO
QUADRO DE ESTATÍSTICA
DETALHES
ESCALA: Indicada
RESP. TÉCNICO: Eng. Civil Matheus Santos Mendes - CREA-PR 234.341/D
DATA: Agosto/2026