




1 PLANTA BAIXA
Escala: 1/50

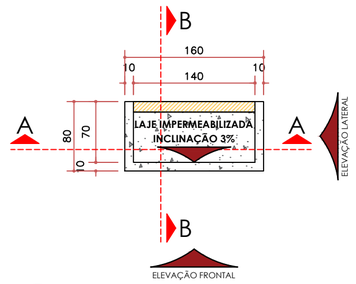


2 PLANTA COBERTURA
Escala: 1/50

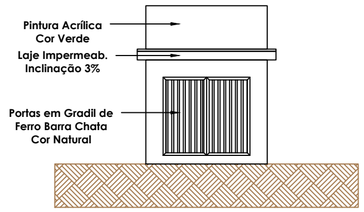


3 ELEVAÇÃO FRONTAL
Escala: 1/50

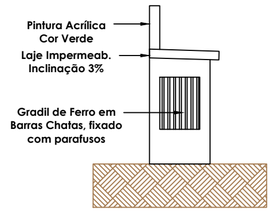


4 ELEVAÇÃO LATERAL
Escala: 1/50

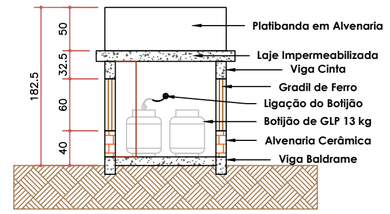

5 CORTE AA
Escala: 1/50

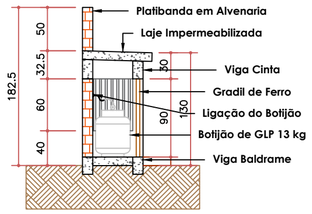

6 CORTE BB
Escala: 1/50

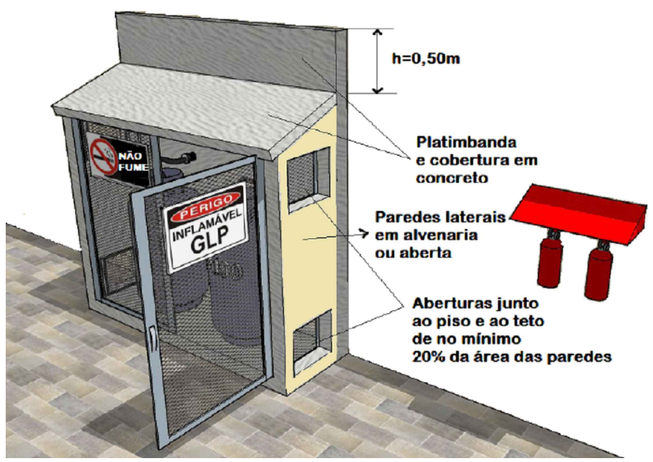

7 PERSPECTIVA CENTRA DE GLP
S/ Escala

NOTAS

1. Central GLP para 2 botijões de 13Kg;
2. A Central GLP (Superfície) possui 02 botijões com capacidade de armazenagem de 0,032m³/cada, não necessitando afastamento de divisa, segundo Anexo B da NPT-028;
4. Não possui Rede Elétrica próxima a Central GLP, estando em conformidade com o Anexo B da NPT-028;
5. A Central GLP esta protegida por 01 Extintor Pó Quimico - 20-B:C - 6kg;
6. Abrigo GLP para 2 Botijões de 13Kg atende os seguintes requisitos:
   - Possui ventilação natural;
   - Protegida do sol, da chuva e da umidade;
   - Esta afastada de outros produtos inflamáveis, de fontes de calor e faíscas;
   - Esta afastada no mínimo 1,5m de ralos sifonados (ou 3,0m de ralos comuns), caixas de gordura e esgotos, bem como galerias subterrâneas e similares.
7. Não possui Rede Elétrica proxima a Central GLP, estando em conformidade com o Anexo B da NPT-028.

GÁS LIQUEFEITO DE PETRÓLEO – GLP

SERVIÇO DE SAÚDE E INSTITUCIONAL			
NOMENCLATURA	CAPACIDADE DE GÁS	CAPACIDADE VOLUMÉTRICA	QUANTIDADE
P–13	13 kg	0,032 m?	02

Obra/Endereço:
CONSTRUÇÃO DO CENTRO DE CONVIVÊNCIA DA COMUNIDADE RURAL DE MATAS DO CAVERNOSO
Comunidade Rural de Matas do Cavernoso, S/N, Bairro: Zona Rural
Candói - Paraná

Área: 947,90 m²

Ocupação: Clubes sociais e diversão (F–11)

PARA USO DO CBMPR

PROPRIETÁRIO:
Município de Candói - CNPJ 95.684.478/0001-94
Aldoino Goldoni Filho - CPF 533.961.209-06

Prancha: 04/04

Conteúdo da Prancha:
DETALHE CENTRAL GLP
QUADRO DE ESTATÍSTICA

ESCALA: Indicada

RESP. TÉCNICO:
Eng. Civil Matheus Santos Mendes - CREA-PR 234.341/D

DATA: Agosto/2026