

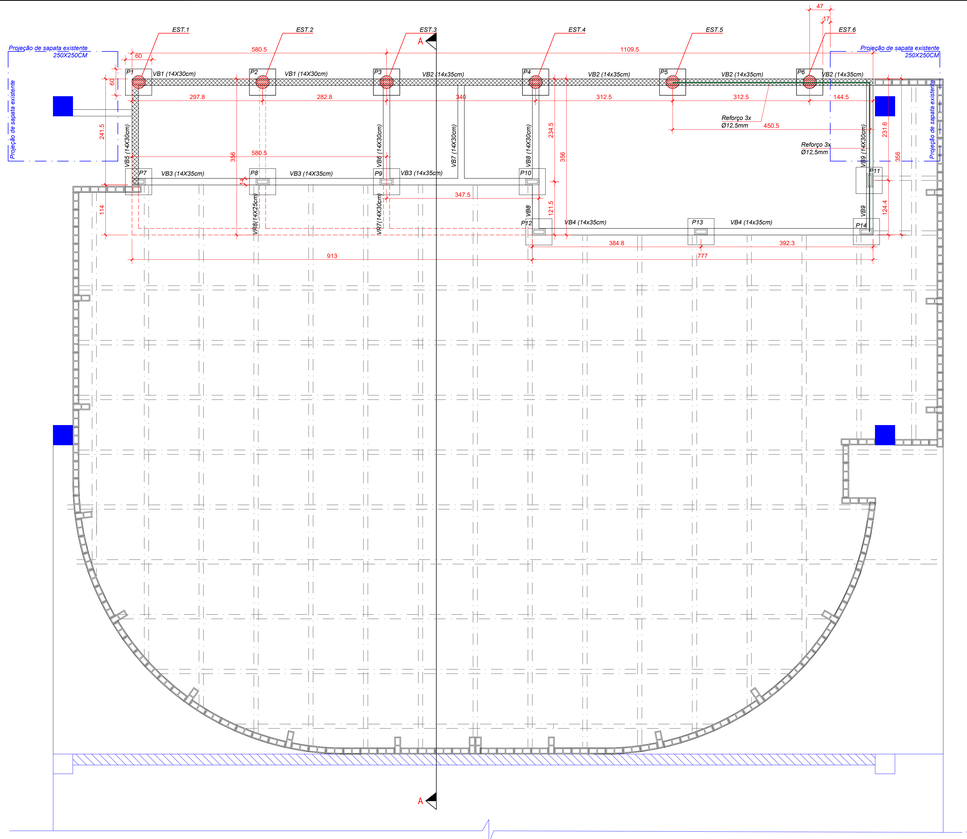


01 PLANTA BAIXA - ESTRUTURAS DOS CAMRINS
Escala 1:50

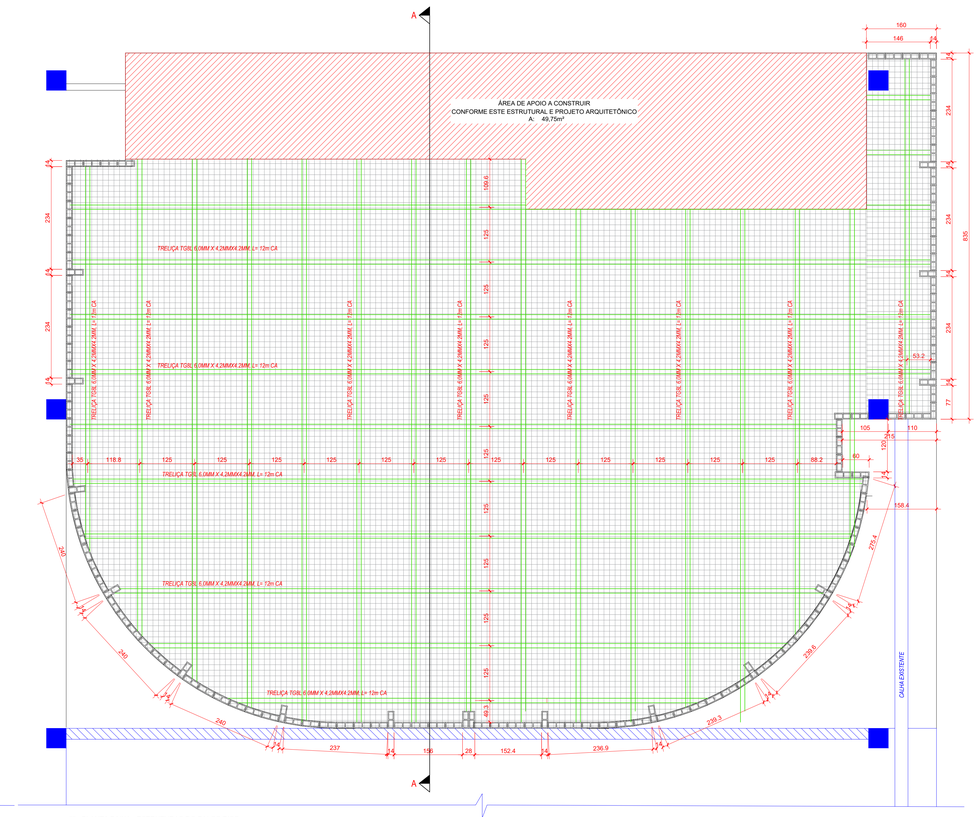

02 PLANTA BAIXA - ESTRUTURAS DO PALCO/PISO
scala 1:50

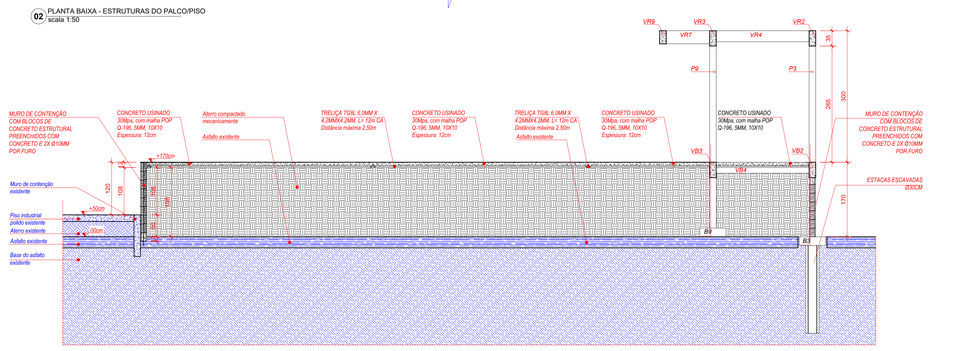


03 CORTE A.A
Escala 1:50




04 DETALHE JUNTA DILATAÇÃO DO PISO
Sem Escala


05 DETALHE JUNTA SERRADA
Sem Escala

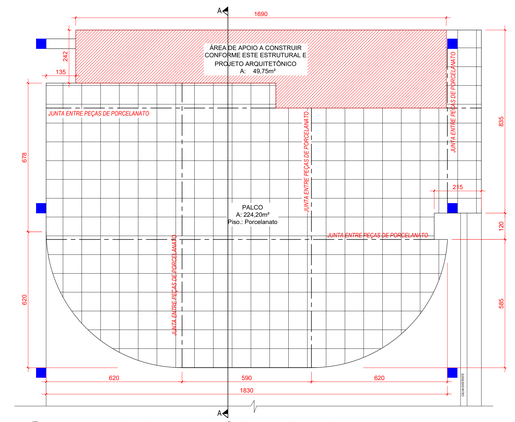

07 PLANTA BAIXA - REVESTIMENTO E JUNTA DE DILATAÇÃO DE ACABAMENTO DO PALCO
Escala 1:100

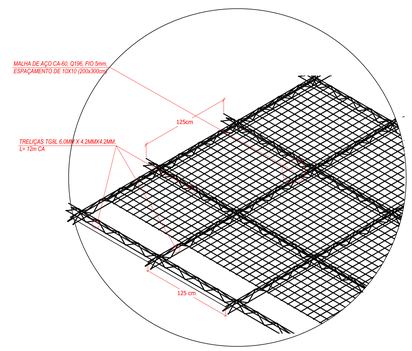

08 ESQUEMA ISOMÉTRICO - FERRAGEM DO PISO DO PALCO
Escala 1:50

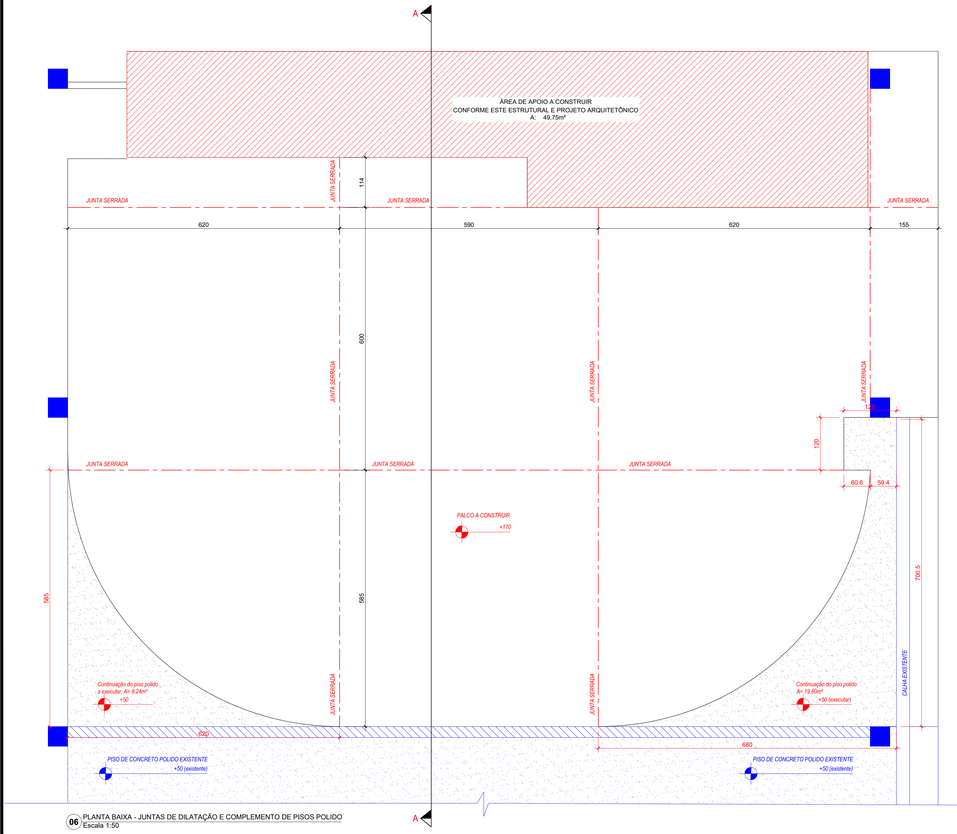

06 PLANTA BAIXA - JUNTAS DE DILATAÇÃO E COMPLEMENTO DE PISOS POLIDO
Escala 1:50

OBSERVAÇÕES E APROVAÇÃO:

****** LER ATENTAMENTE O MEMORIAL DESCRITIVO ANEXO***

PROJETO DE ENGENHARIA

RESP. TÉCNICO :	PROJ. E GRAFICAÇÃO:	PROPRIETÁRIO:
govbr Documento assinado digitalmente RAFAEL BIZ Data: 30/07/2026 15:12:54-0300 Verifique em https://validar.iti.gov.br		
RAFAEL BIZ Eng° Civil CREA SC-069.741-3	RAFAEL BIZ Eng° Civil CREA SC-069.741-3	MUNICIPIO DE COCAL DO SUL CNPJ: 95.778.056/0001-88

ENDEREÇO : RUA RAUL POMPÉIA, S/N°, BAIRRO JARDIM ITÁLIA - COCAL DO SUL/SC

CONTEÚDO: PLANTAS, DETALHES, ESQUEMAS, TABELAS E LEGENDAS

ESCALA:	DATA:	REV.:	OBRA:	ÁREA TOTAL CONST:
INDICADA	JULHO/ 2026	01	CONSTRUÇÃO DO PALCO E CAMARINS	272,00 m²

PRANCHA: 01/02

Tam. Folha: 800x1175mm

OBSERVAÇÕES DE PROJETO: