

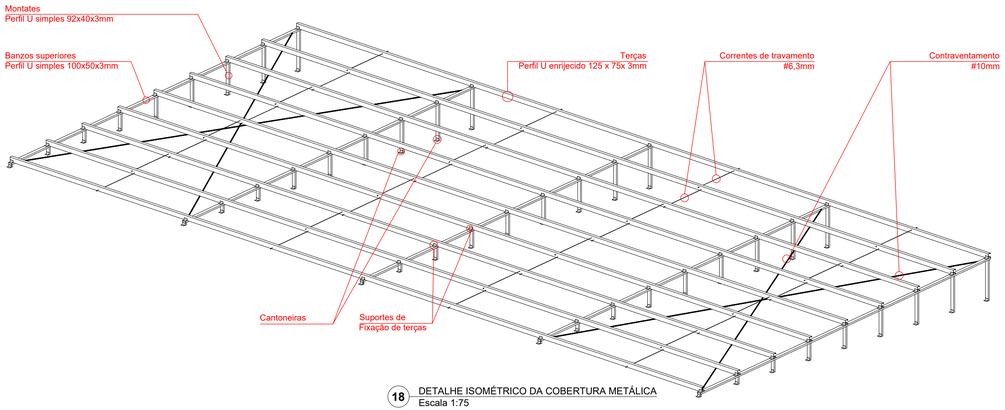



18 DETALHE ISOMÉTRICO DA COBERTURA METÁLICA
Escala 1:75

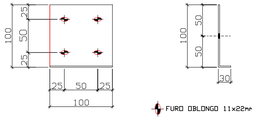

LCD 30x100 #3,00mm
35 unid

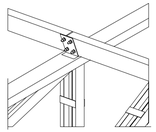

19 DETALHE SUPORTE DAS TERÇAS
Escala 1:5

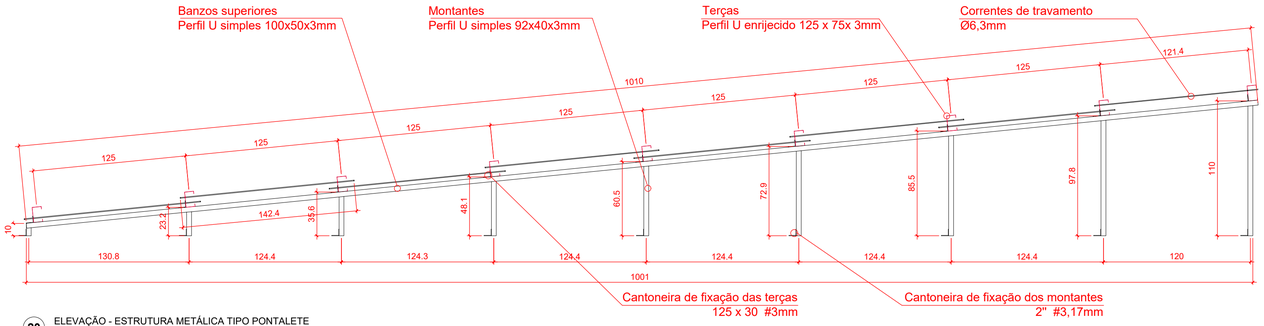

20 ELEVAÇÃO - ESTRUTURA METÁLICA TIPO PONTALETE
Escala 1:25



21 PLANTA BAIXA - ESTRUTURA DA COBERTURA METÁLICA
Escala 1:75

DESCRIÇÃO	L(m)	Peso (Kg)
BANZO SUPERIOR PERFIL 100X50mm #3.00mm	10,10	47,57
PONTALETES PERFIL 92X40mm #3.00mm	5,35	21,67
CANTONEIRA 2" #3.17mm	0,83	0,70
SUPORTE FIXAÇÃO DA TERÇA 125X30 #3.00mm	0,90	3,29
PESO UNITÁRIO POR TESOURA METALICA:		73,23
PESO TOTAL DA ESTRUTURA METÁLICA DAS TESOURA(x5):		366,15

DESCRIÇÃO	L(m)	Peso (Kg)
TERÇAS - PERFIL U enrij. 125X75mm #3.00mm	23,95	155,11
PESO TOTAL DAS TERÇAS:		155,11

OBSERVAÇÕES E APROVAÇÃO:

*** ***LER ATENTAMENTE O MEMORIAL DESCRITIVO ANEXO***

PROJETO ARQUITETÔNICO

RESP. TÉCNICO :

ÉVERTON FRASSON FRAGNANI
Arquiteto e Urbanista - CAU A343048
Matrícula - 2265
Prefeitura Municipal de Cocal do Sul

Assinado de forma digital por EVERTON FRASSON:79642006810 Dados: 2026.08.18 13:52:21 -03'00'

ÉVERTON FRASSON FRAGNANI
Arquiteto e Urbanista - CAU nº A343048

GRAFICAÇÃO:

RAFAEL LEMOS VIEIRA
Arquiteto e Urbanista - CAU nº A89528-8

PROPRIETÁRIO:

ADEMIR MAGAGNIN:34308164915

Assinado de forma digital por ADEMIR MAGAGNIN:34308164915 Dados: 2026.08.18 13:53:21 -03'00'

MUNICÍPIO DE COCAL DO SUL
CNPJ: 95.778.056/0001-88

ENDEREÇO :

R. Frederico Zaneti, 36 - Brasília, Cocal do Sul - SC, 88845-000

CONTEÚDO:

DETALHE ISOMÉTRICO, PLANTA, ELEVAÇÃO E DETALHES DA ESTRUTURA METÁLICA DE COBERTURA

ESCALA:	***DATA:***	***REV.:***	***OBRA:***
INDICADA	JUN / 2026	00	AMPLIAÇÃO DE 8 SALAS - EEF DEMÉTRIO BETTIOL

PRANCHA:

05
05

QUADRO DE ÁREAS

ÁREA À CONSTRUIR - SALAS:
Térreo: 258,27 m²
Pavto. superior: 258,27 m²

Sub Total: 516,54 m²

ÁREA CONST. EXISTENTE :
3.802,33 m²
ÁREA TOTAL À CONSTRUÍR :
516,54 m²
ÁREA TOTAL À FINAL :
4.318,87 m²

OBSERVAÇÕES DE PROJETO: