
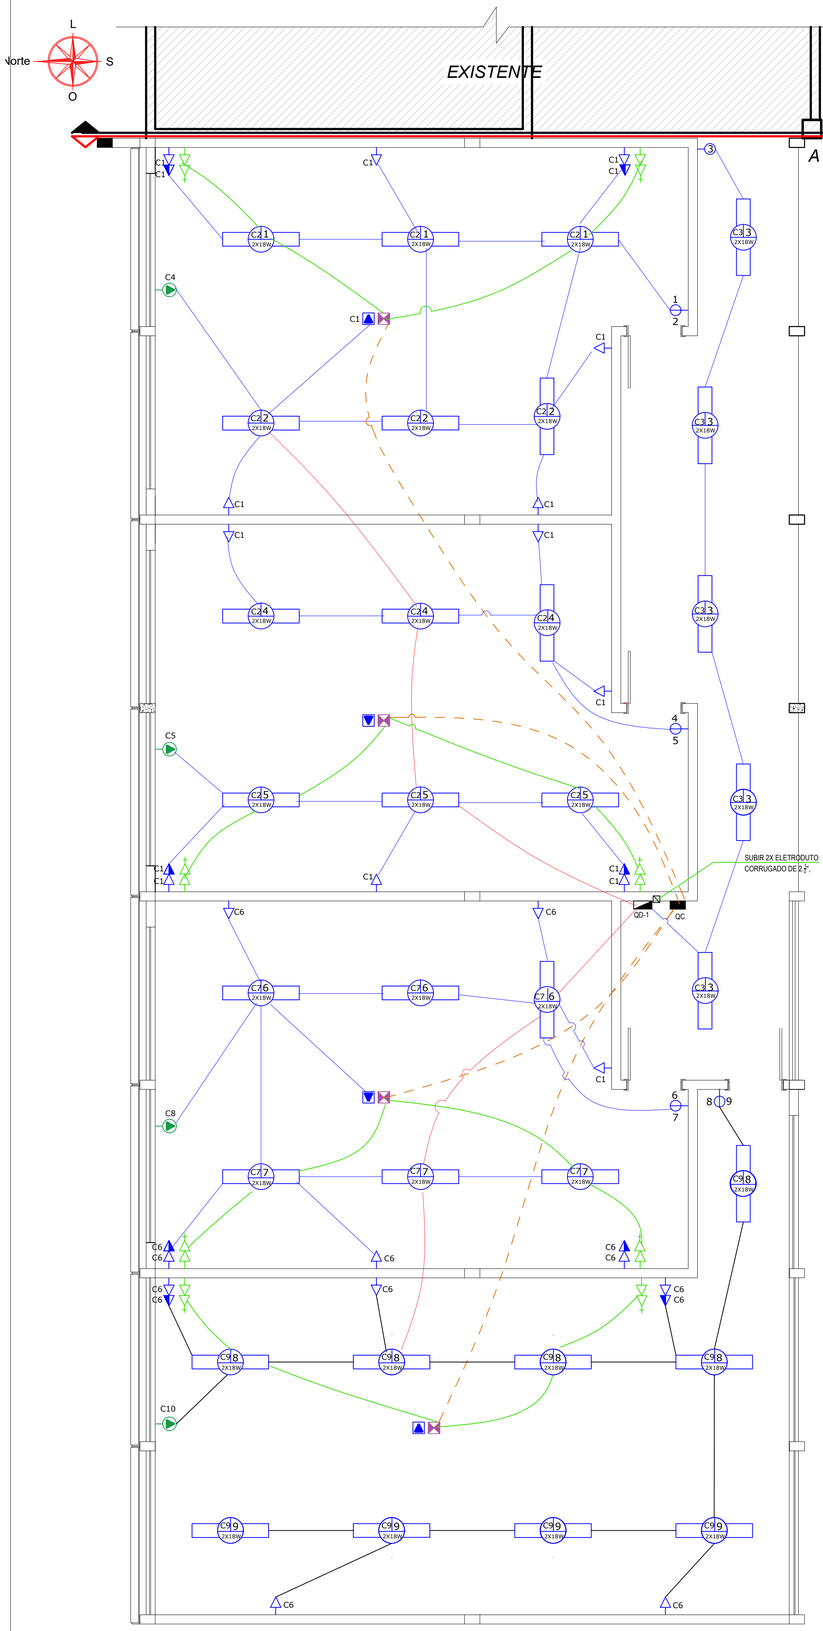


01 PLANTA BAIXA DE PRÉ INSTALAÇÕES ELÉTRICAS - TÉRREO
Escala 1:50

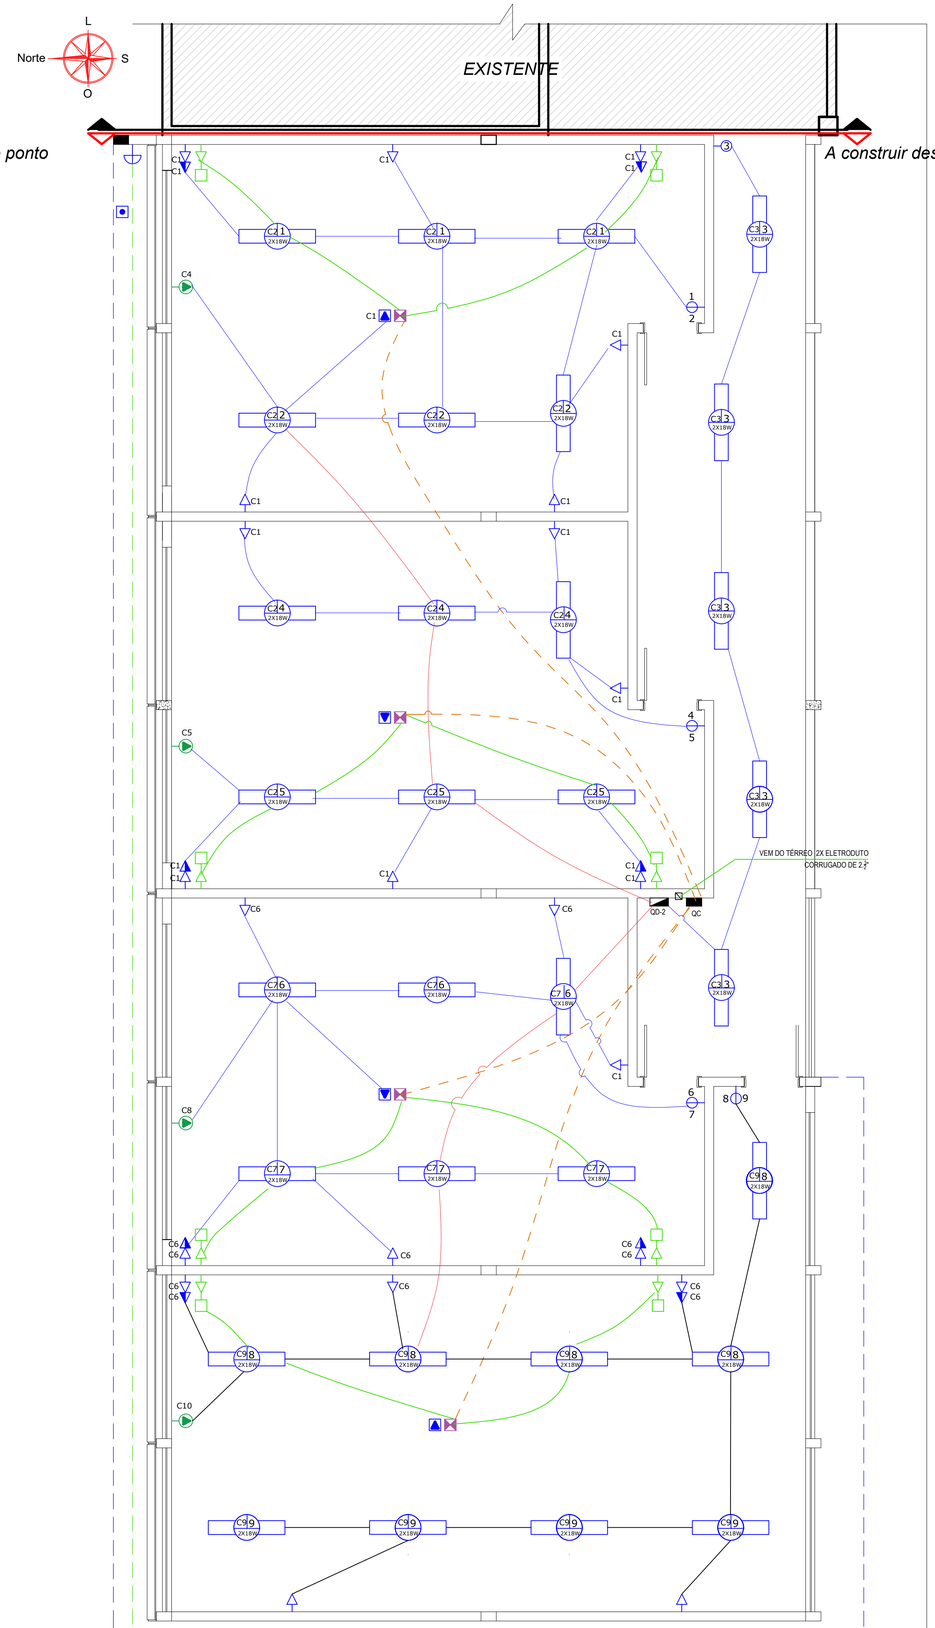

02 PLANTA BAIXA DE PRÉ INSTALAÇÕES ELÉTRICAS - PAVIMENTO SUPERIOR
Escala 1:50

QUADRO DE SIMBOLOGIAS E LEGENDAS

- CAIXA 4X2 PARA INTERRUPTOR TIPO SIMPLES, COM 2 TECLAS, h=120cm
- CAIXA PVC 4X2 PARA TOMADA BAIXA h= 30cm DO PISO
- CAIXA PVC 4X2 PARA TOMADA MÉDIA h= 120cm DO PISO
- CAIXA DE PVC 4X2, PARA TOMADA NO TETO
- CAIXA PVC PARA TOMADA PARA REDE/INTERNET RJ45, h=30cm DO PISO
- CAIXA PVC PARA PONTO DE HDMI, h=30cm DO PISO
- CAIXA PVC PARA TOMADA 20A PARA AR CONDICIONADO, h=240cm DO PISO
- CAIXA DE PVC 4X4 PONTO DE INTALAÇÃO ESPECIAL NO TETO
- CAIXA DE PASSAGEM PVC OCTOGONAL EM LAJE, ESPERA PARA PONTO DE LUZ NO TETO C/ INDICAÇÃO DE CIRC. E POTENCIA (LED TUBULAR)
- PONTO DE LUZ NA PAREDE (ARANDELA) C/ INDIC. DE CIRC. E POT. (LED BULBO)
- SENSOR DE PRESENÇA NO TETO (ACIONAM. AUTOMÁT. LUMINÁRIAS)
- QUADRO DE DISTRIBUIÇÃO - QD (h=1,50m) (A INSTALAR)
- QUADRO DE DISTRIBUIÇÃO - QD (h=1,50m) (EXISTENTE)
- Eletroduto para passagem de cabo HDMI/VGA do Projetor/Datashow + Cabo CAT-6 - Rede - 1"
- Eletroduto para passagem de cabo CAT-6 - Rede - 3/4 "
- Eletroduto para passagem de cabo de energia - 3/4"
- Eletroduto para passagem de cabo de energia - 1"

OBSERVAÇÕES E APROVAÇÃO:

****** LER ATENTAMENTE O MEMORIAL DESCRITIVO ANEXO***

PRÉ INSTALAÇÕES ELÉTRICAS

RESP. TÉCNICO :	GRAFICAÇÃO:	PROPRIETÁRIO:
EVERTON FRASSON FRAGNANI Arquiteto e Urbanista - CAU nº A343048	RAFAEL LEMOS VIEIRA Arquiteto e Urbanista - CAU nº A89528-8	MUNICÍPIO DE COCAL DO SUL CNPJ: 95.778.056/0001-88

ENDEREÇO :
R. Frederico Zaneti, 36 - Brasília, Cocal do Sul - SC, 88845-000

CONTEÚDO: PLANTA BAIXA DE PRÉ INSTALAÇÕES ELÉTRICAS - ELETRODUTOS E CAIXAS PVC

PRANCHA: 01/01

ESCALA:	DATA:	REV.:	OBRA:
INDICADA	ABR / 2026	00	AMPLIAÇÃO DE 8 SALAS - EEF DEMÉTRIO BETTIOL

QUADRO DE ÁREAS

ÁREA À CONSTRUIR - SALAS:
Térreo: 258,27 m²
Pavto. superior: 258,27 m²

Sub Total: 516,54 m²

ÁREA CONST. EXISTENTE :
3.802,33 m²
ÁREA TOTAL À CONSTRUÍR :
516,54 m²
ÁREA TOTAL À FINAL :
4.318,87 m²

OBSERVAÇÕES DE PROJETO: