



Trecho	Comp. (m)	Área (m²)	Área Acum. (m²)	Tc (min)	Q(m3/s)	D (m)	Manning	Declividade (m/m)	y/D (%)	V (m/s)	te (min)	Cota Terreno à Mont.	Cota Terreno a Jusante	Prof. Montante	Prof. Jusante
BL 01-BL 02	9,30	4000,00	4000,00	10,000	0,092	0,40	0,013	0,010	0,465	1,608	0,096	257,30	256,95	1,307	1,053
BL 02-Term. 01	5,00	0,00	4000,00	10,096	0,092	0,40	0,013	0,010	0,464	1,609	0,052	256,95	256,00	1,903	1,000
BL 03-BL 04	8,90	4000,00	4000,00	10,000	0,092	0,40	0,013	0,010	0,465	1,608	0,092	255,95	255,52	1,393	1,054
BL 04-Term. 02	5,00	0,00	4000,00	10,092	0,092	0,40	0,013	0,010	0,464	1,609	0,052	255,52	255,00	1,524	1,050
BL 05-BL 06	9,30	2000,00	2000,00	10,000	0,046	0,40	0,013	0,010	0,319	1,334	0,116	255,00	255,43	0,527	1,049
BL 06-BL 08	69,90	0,00	2000,00	10,116	0,046	0,40	0,013	0,010	0,318	1,335	0,872	255,43	251,16	4,620	1,048
BL 07-BL 08	10,00	4500,00	4500,00	10,000	0,104	0,40	0,013	0,010	0,498	1,657	0,101	251,64	251,16	1,434	1,048
BL 08-BL 10	71,60	0,00	6500,00	10,989	0,146	0,60	0,013	0,010	0,331	1,786	0,668	251,16	249,42	2,272	1,247
BL 09-BL 10	10,40	4500,00	4500,00	10,000	0,104	0,40	0,013	0,010	0,498	1,657	0,105	249,52	249,42	1,045	1,047
BL 10-BL 12	54,30	0,00	11000,00	11,657	0,243	0,60	0,013	0,010	0,437	2,046	0,442	249,42	248,65	1,474	1,249
BL 11-BL 12	8,90	4000,00	4000,00	10,000	0,092	0,40	0,013	0,010	0,465	1,608	0,092	248,45	248,65	0,758	1,049
BL 12-BL 14	61,60	0,00	15000,00	12,099	0,328	0,60	0,013	0,010	0,519	2,211	0,464	248,65	247,43	1,853	1,249
BL 13-BL 14	9,10	3000,00	3000,00	10,000	0,069	0,40	0,013	0,010	0,396	1,491	0,102	247,84	247,43	1,365	1,049
BL 14-BL 15	31,40	0,00	18000,00	12,563	0,389	0,60	0,013	0,010	0,577	2,302	0,227	247,43	246,00	2,365	1,250
BL 15-BL 17	29,80	4500,00	22500,00	12,791	0,484	0,60	0,013	0,010	0,668	2,409	0,206	246,00	245,00	1,952	1,250
BL 16-BL 17	10,30	4000,00	4000,00	10,000	0,092	0,40	0,013	0,010	0,465	1,608	0,107	245,28	245,00	1,228	1,050
BL 17-BL 18	52,90	0,00	26500,00	12,997	0,567	0,60	0,013	0,010	0,757	2,468	0,357	245,00	243,53	2,191	1,254
BL 18-Term. 03	5,00	0,00	26500,00	13,354	0,562	0,60	0,013	0,010	0,752	2,464	0,034	243,53	242,00	2,484	1,000


- PLUV RUA LINDOR JOSÉ POHLMANN
ESCALA 1/750

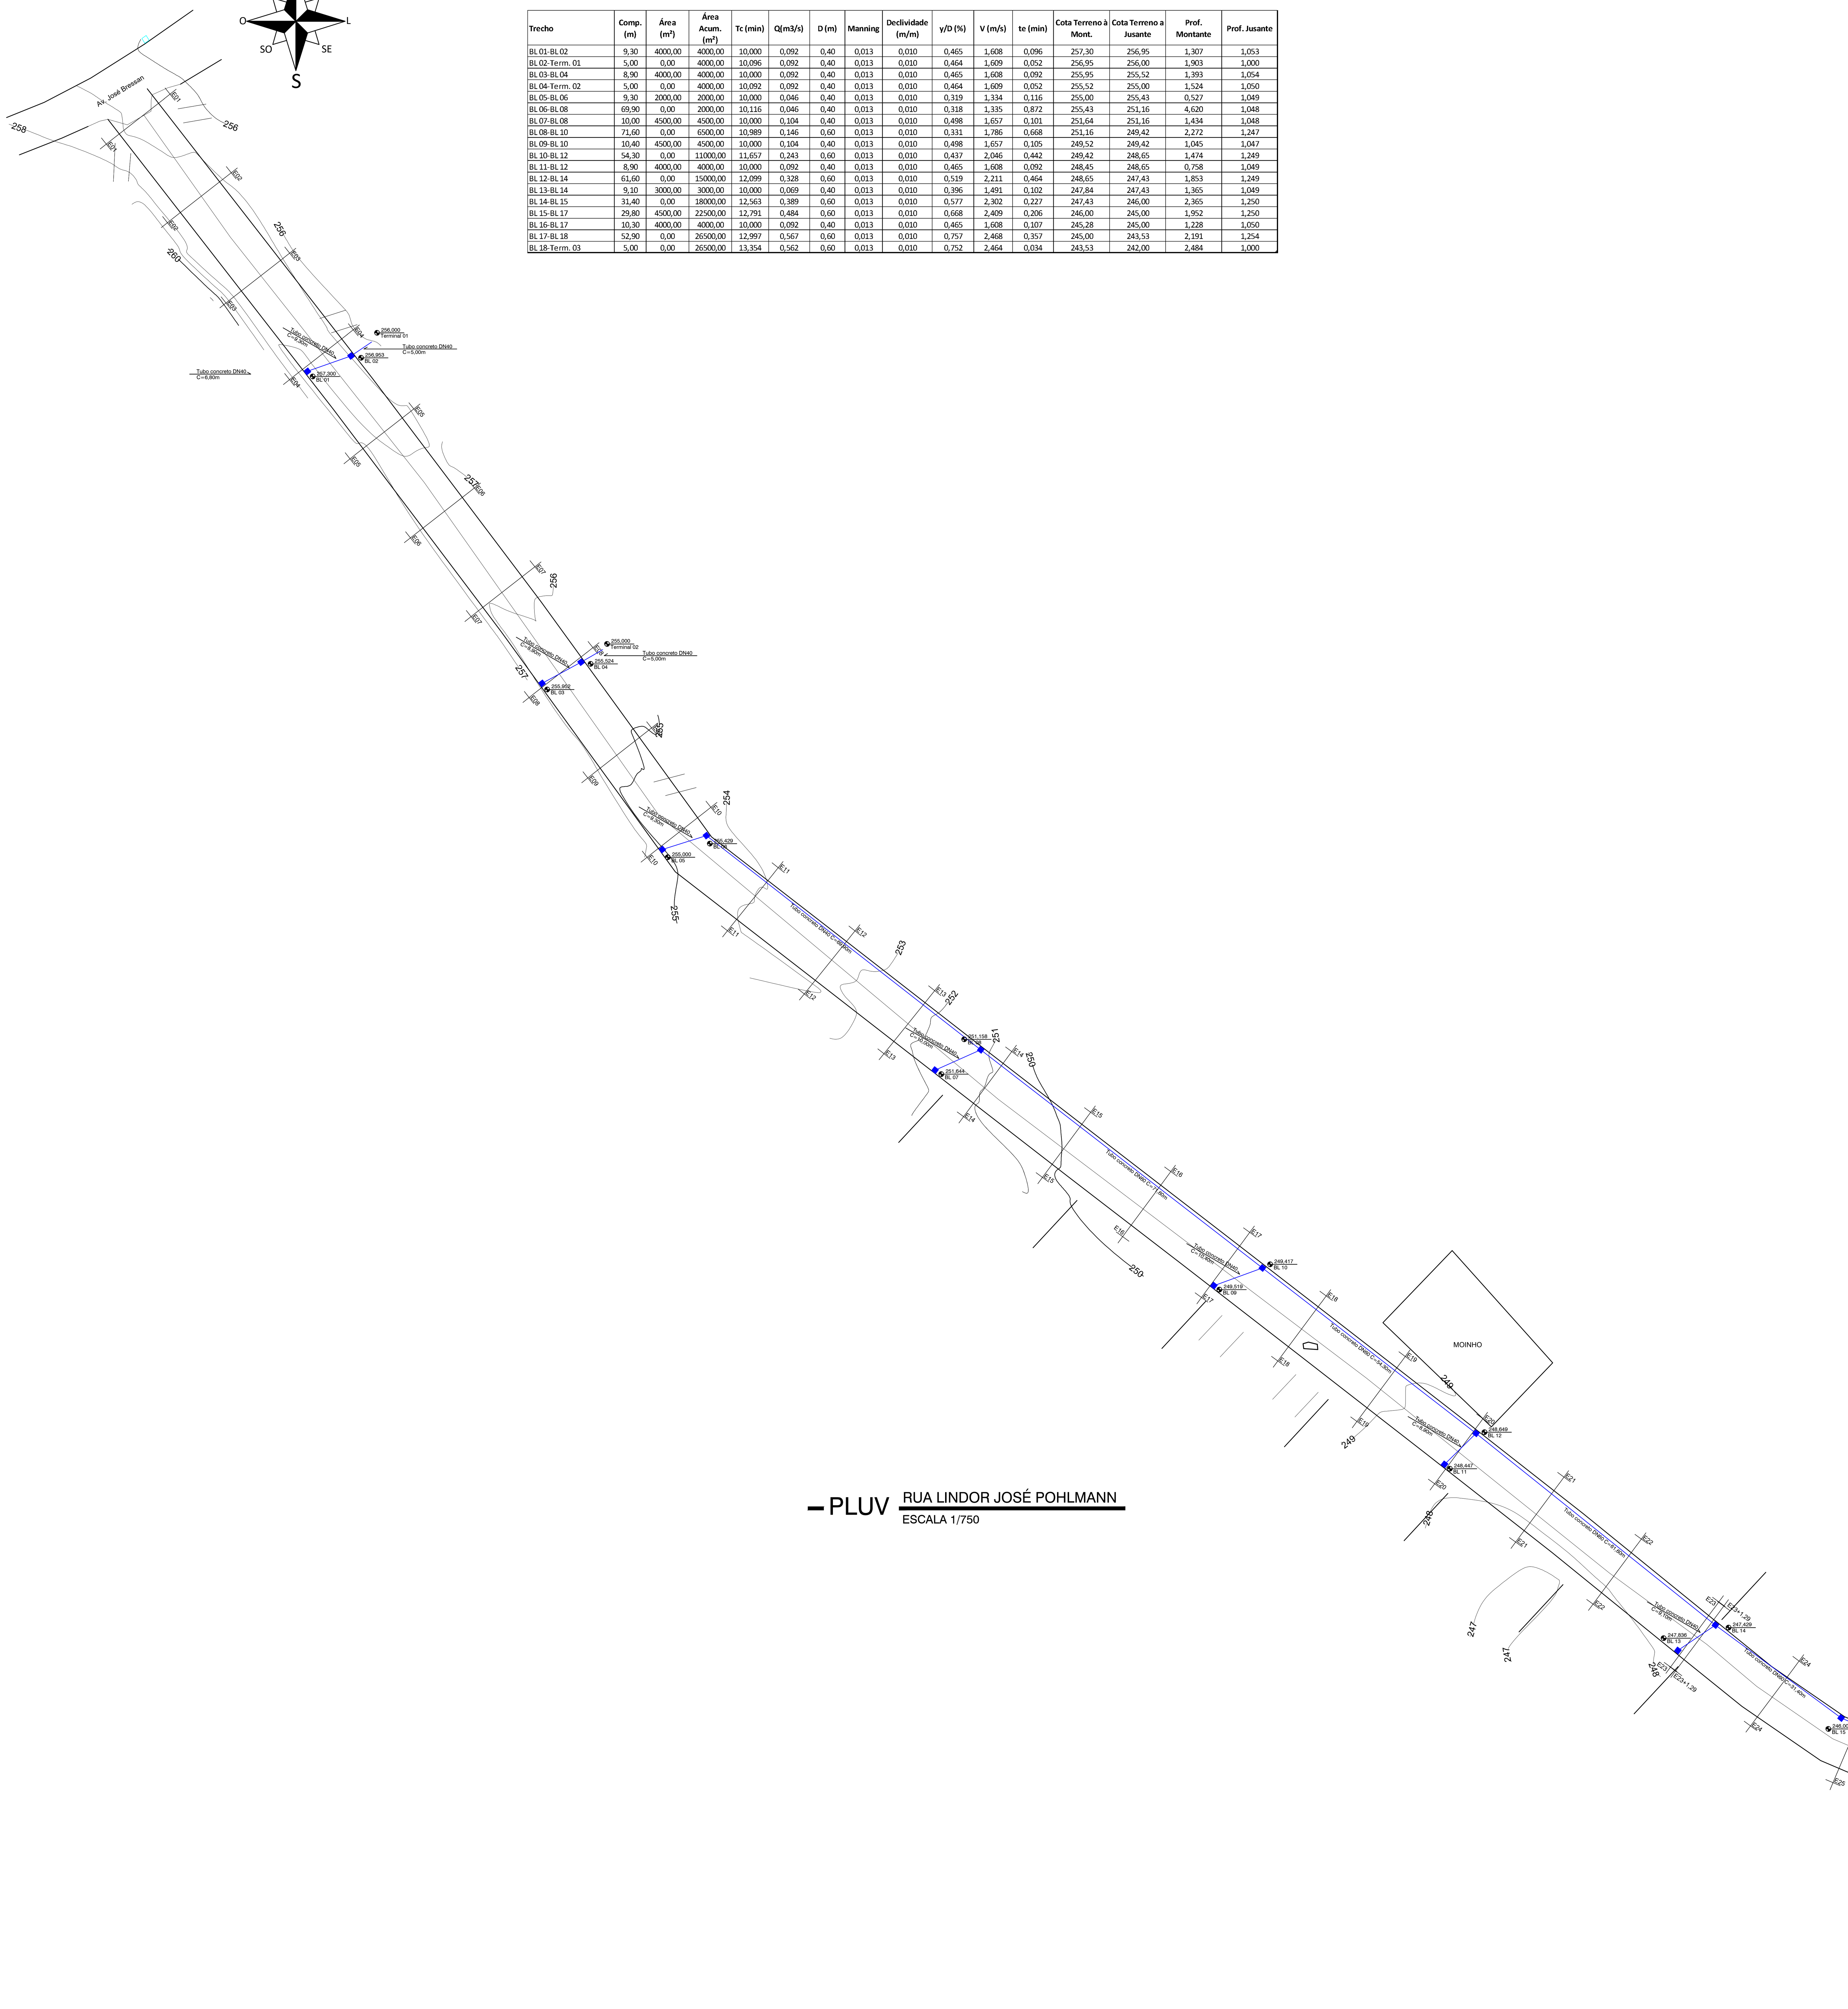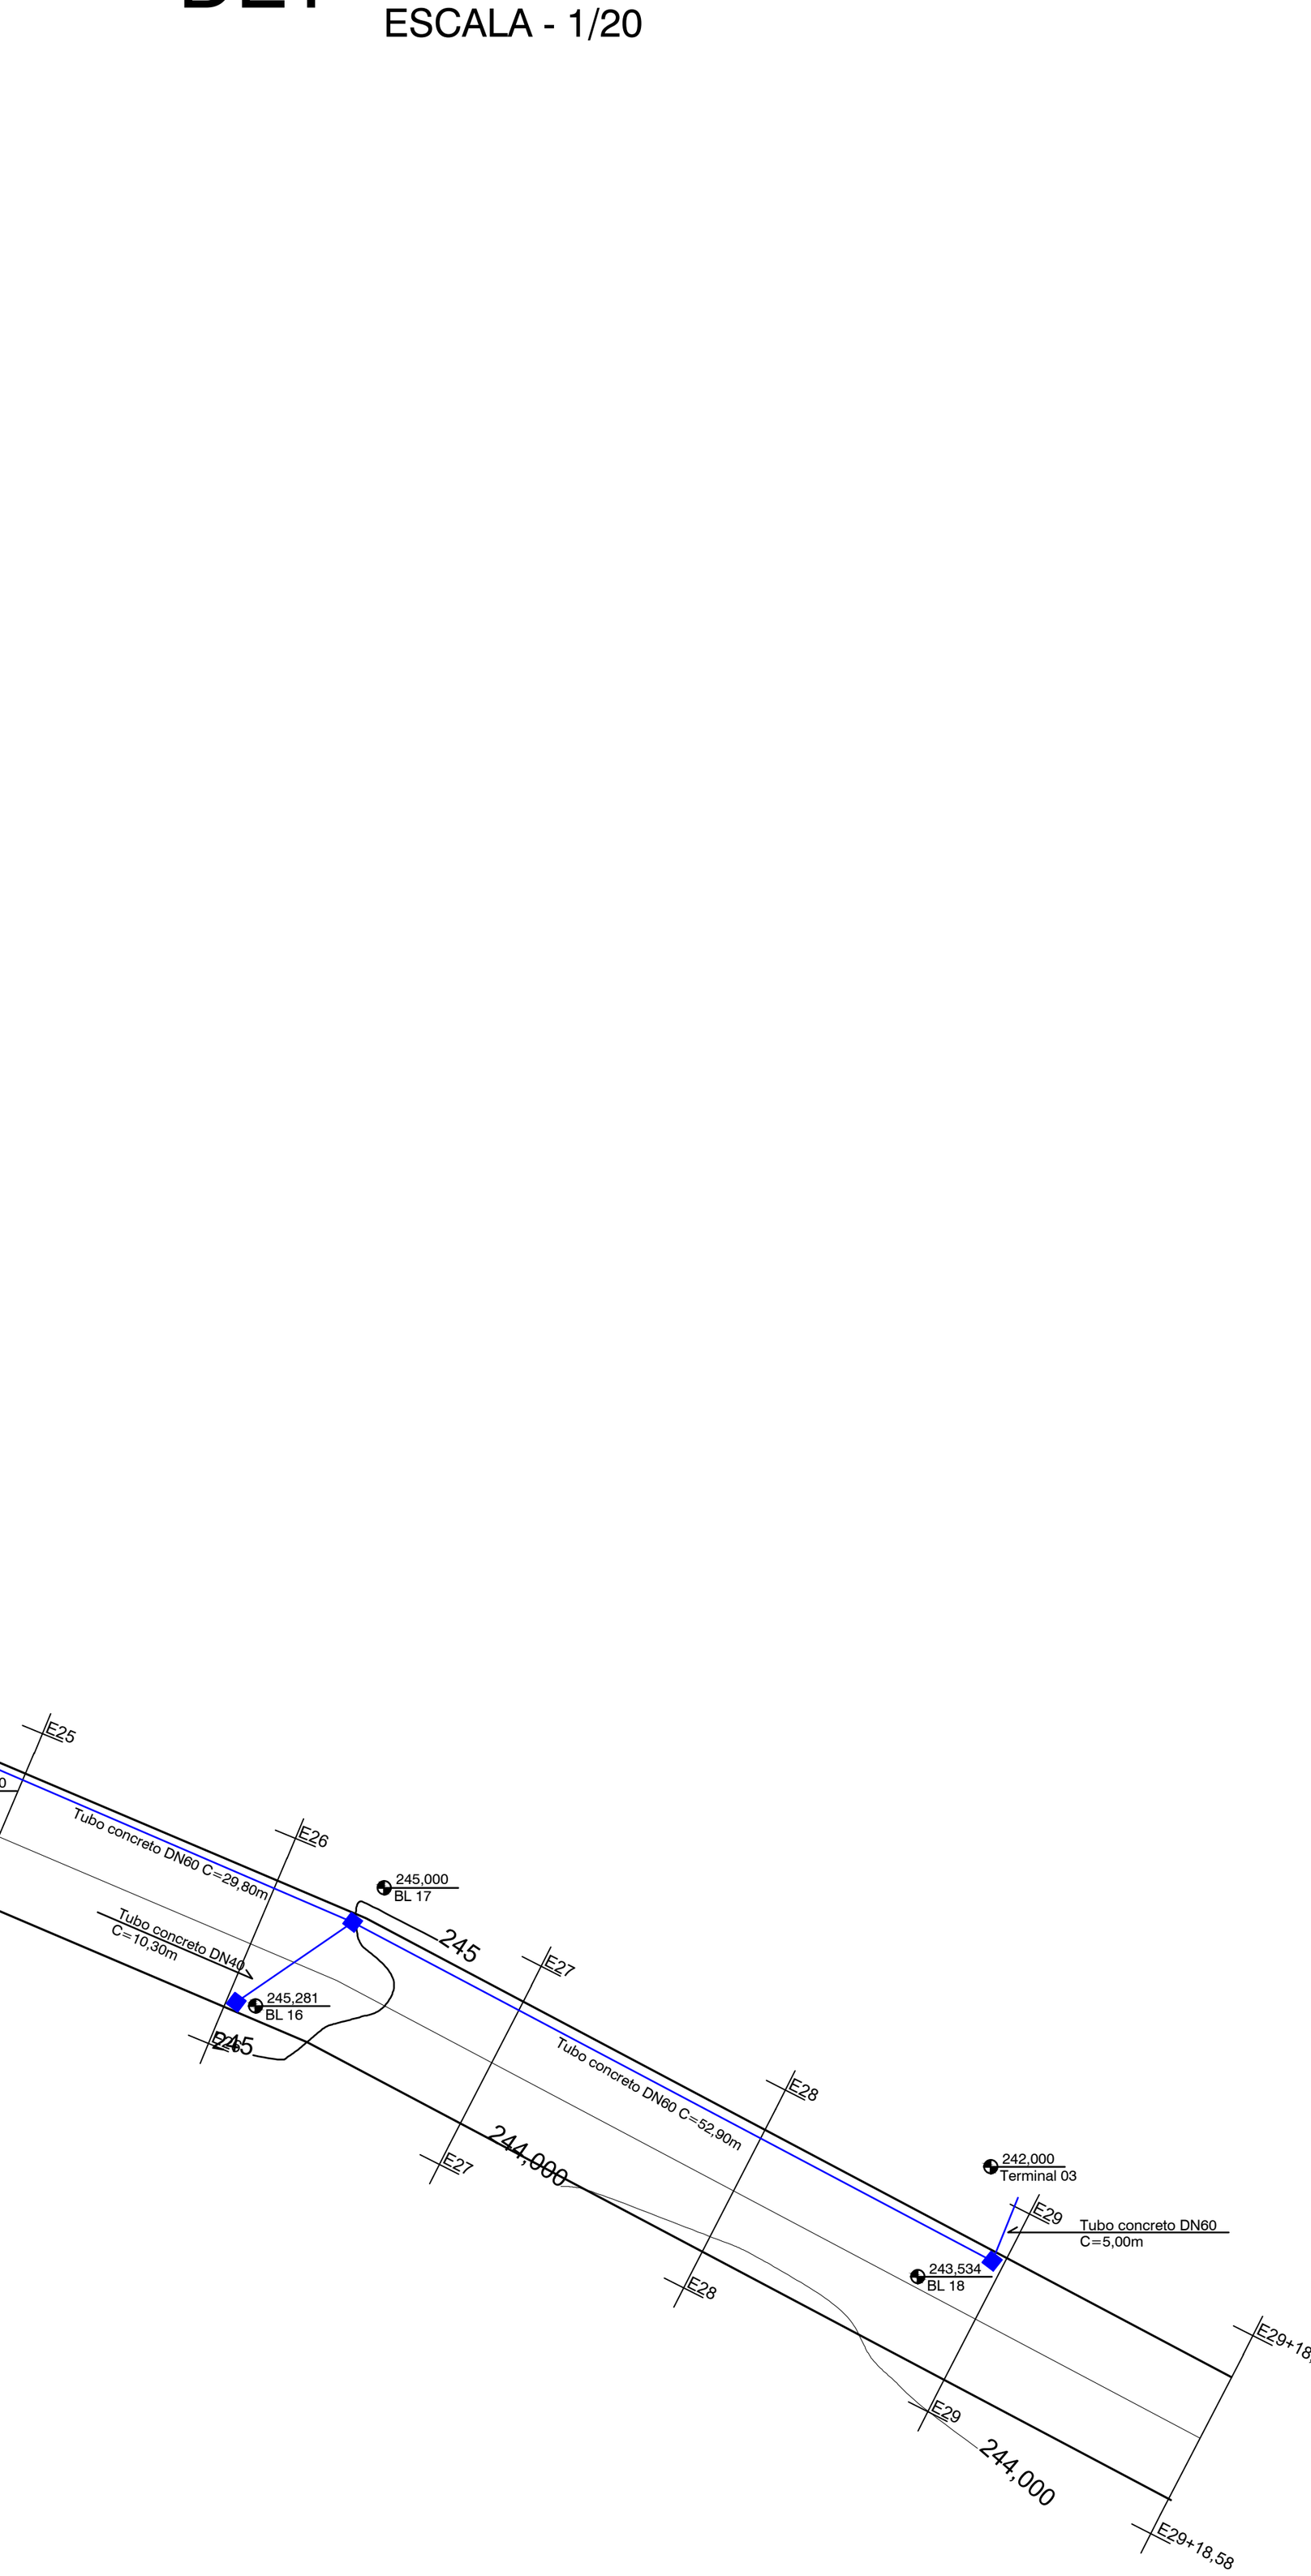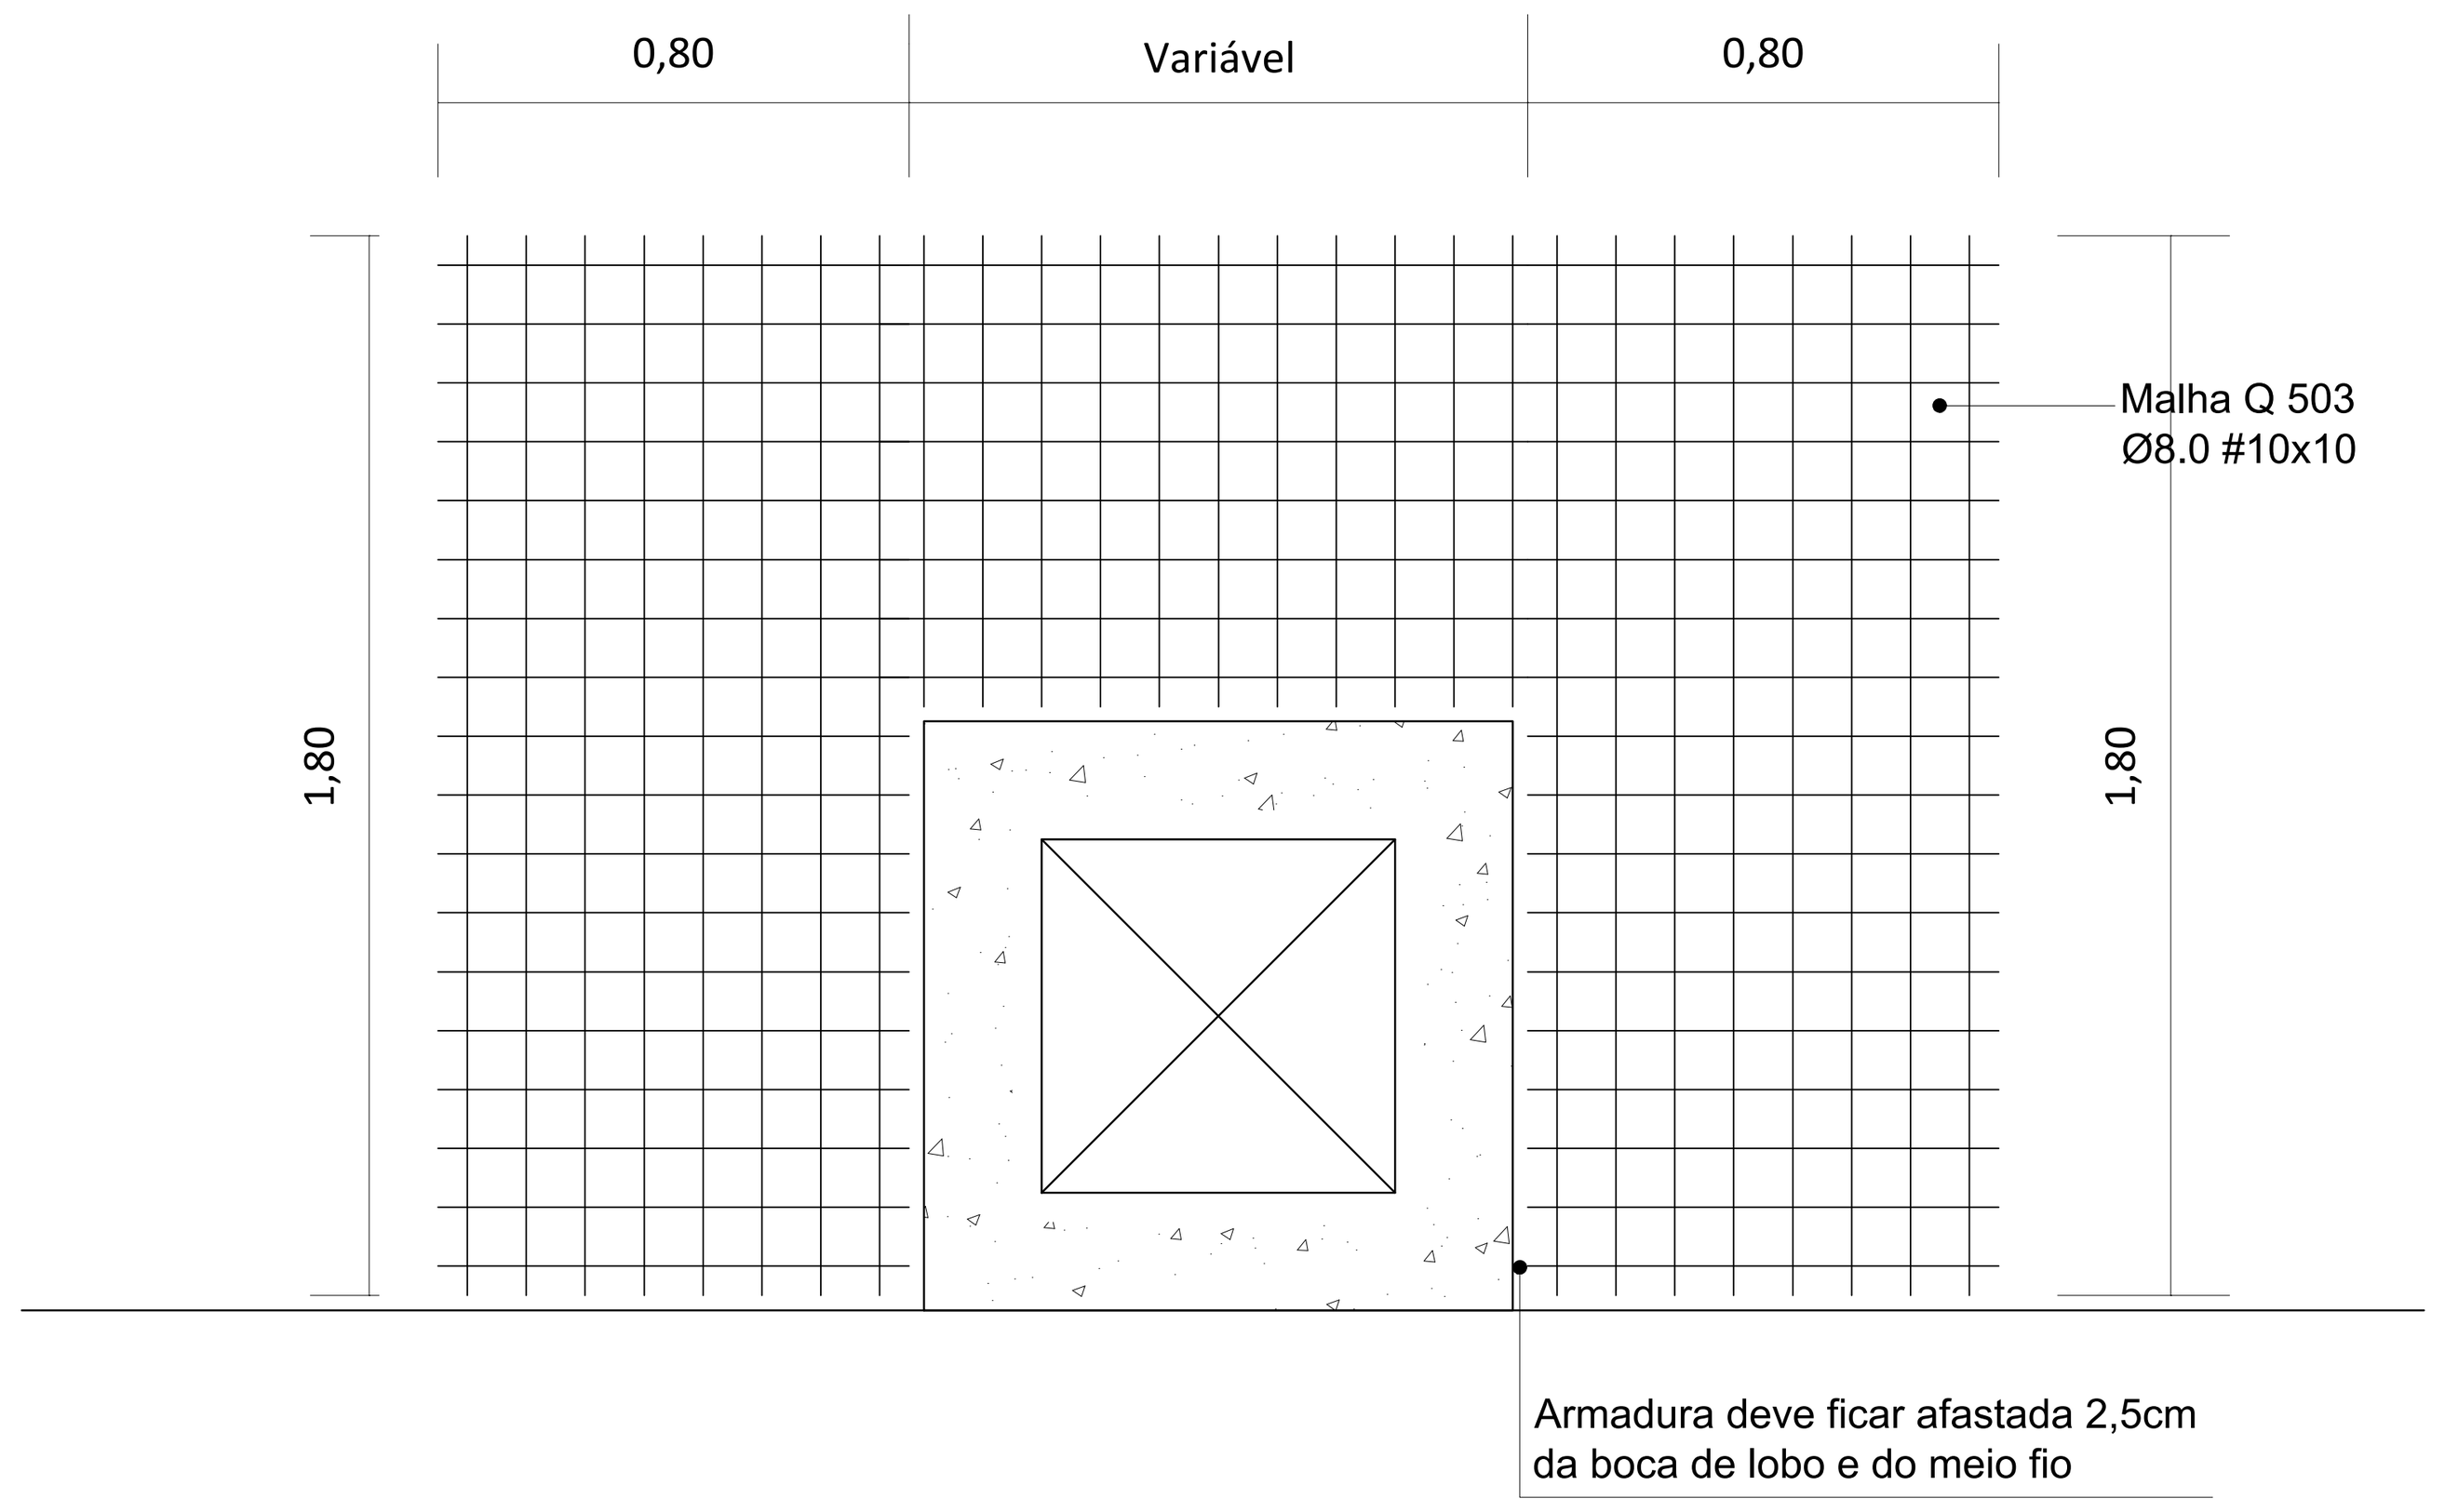

- DET REFORÇO - BOCA DE LOBO
ESCALA - 1/20

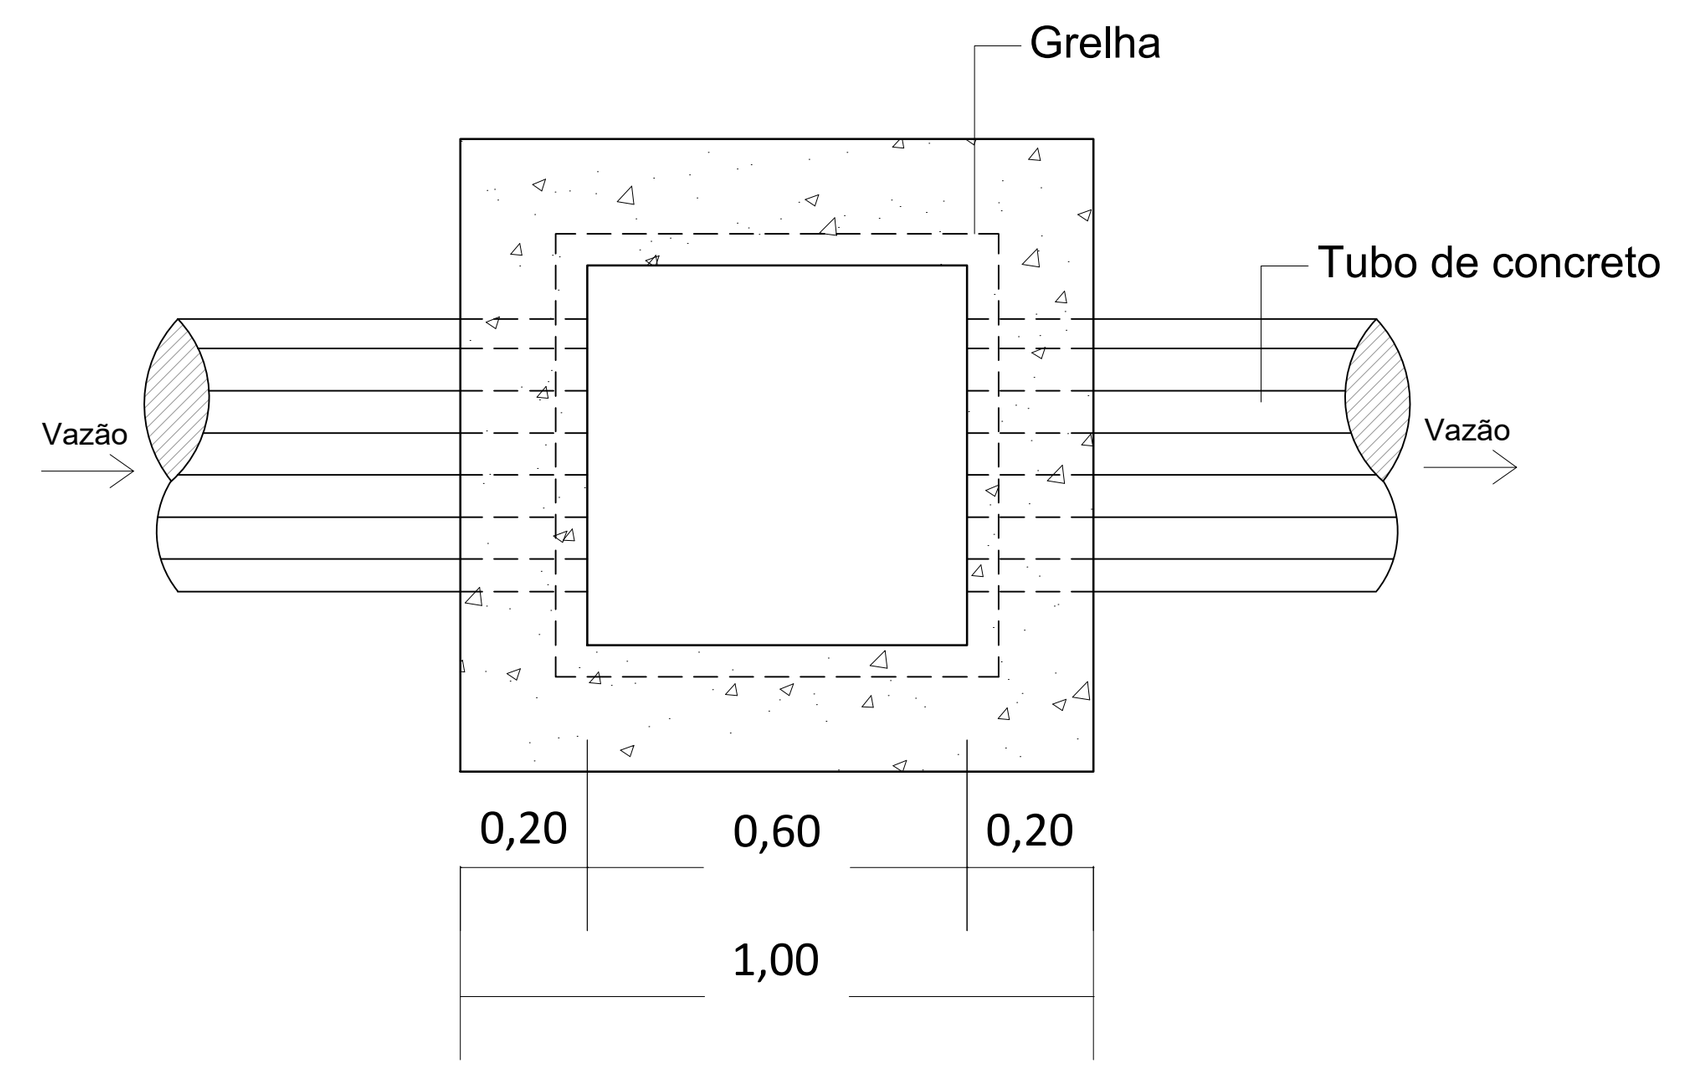

- DET PLANTA BAIXA - BOCA DE LOBO
ESCALA - 1/20

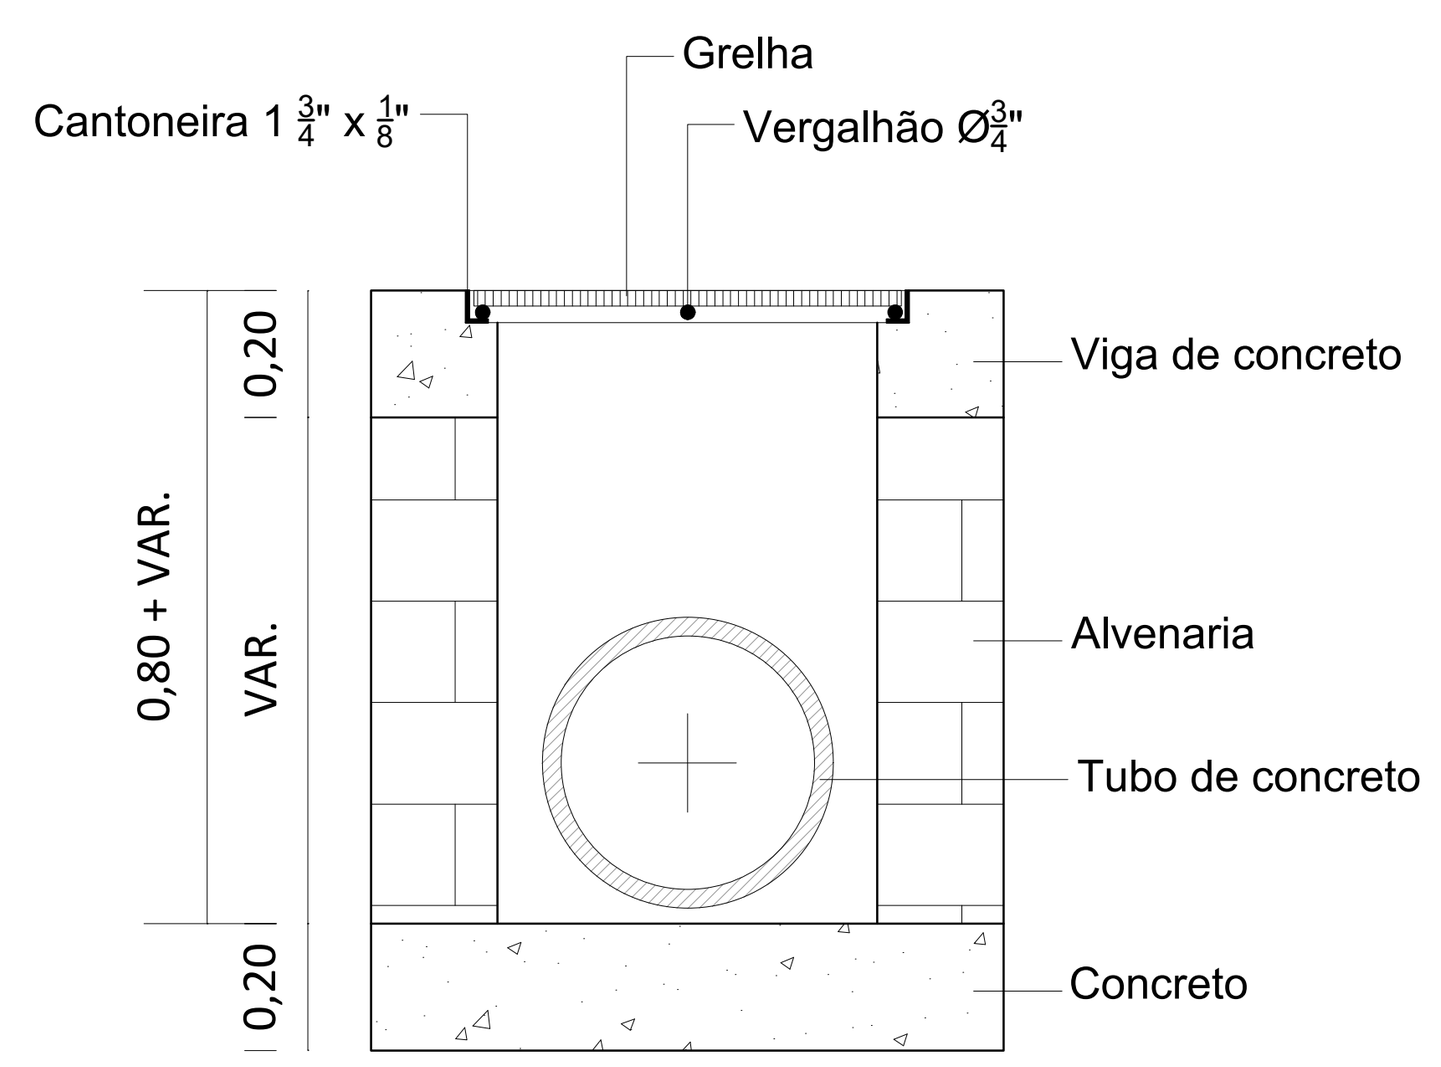

- DET CORTE - BOCA DE LOBO
ESCALA - 1/20

gov.br Documento assinado digitalmente
CRISTIAN NEGRELLO
Data: 29/01/2026 13:58:10-0300
Verifique em https://validar.iti.gov.br

Projetando Sonhos
Construindo Sua Vida
Negrello ENGENHARIA
Rua Antônio de Siqueira, 98 A -Iraí/RS
(55) 99650.3772 ou (55) 99732.8350
negrello.eng@gmail.com
c_negrello@hotmail.com
@negrelloengenharia

TÍTULO: PROJETO DE PAVIMENTAÇÃO URBANA
DESENHO AUTOCAD: Cristian/Eduarda
PRANCHA: PL-1
ASSUNTO: VISTA SUPERIOR DRENAGEM PLUVIAL E DETALHAMENTOS BOCA DE LOBO
ENDEREÇO: RUA LINDOR JOSE POHLMANN, RIQUEZA, SC
DATA: JANEIRO/2026
PROJETO:
CRISTIAN NEGRELLO
Eng. Civil - CREA/RS 208.707
CONTRATANTE:
PREFEITURA MUNICIPAL DE RIQUEZA
CNPJ: 95.988.309/0001-48
Rua João Mari, nº 55, Centro, Riqueza, SC, CEP 89.895-000
(49) 3675-3200
ESCALA (S): INDICADAS
ÁREA: 5.791,89m²