

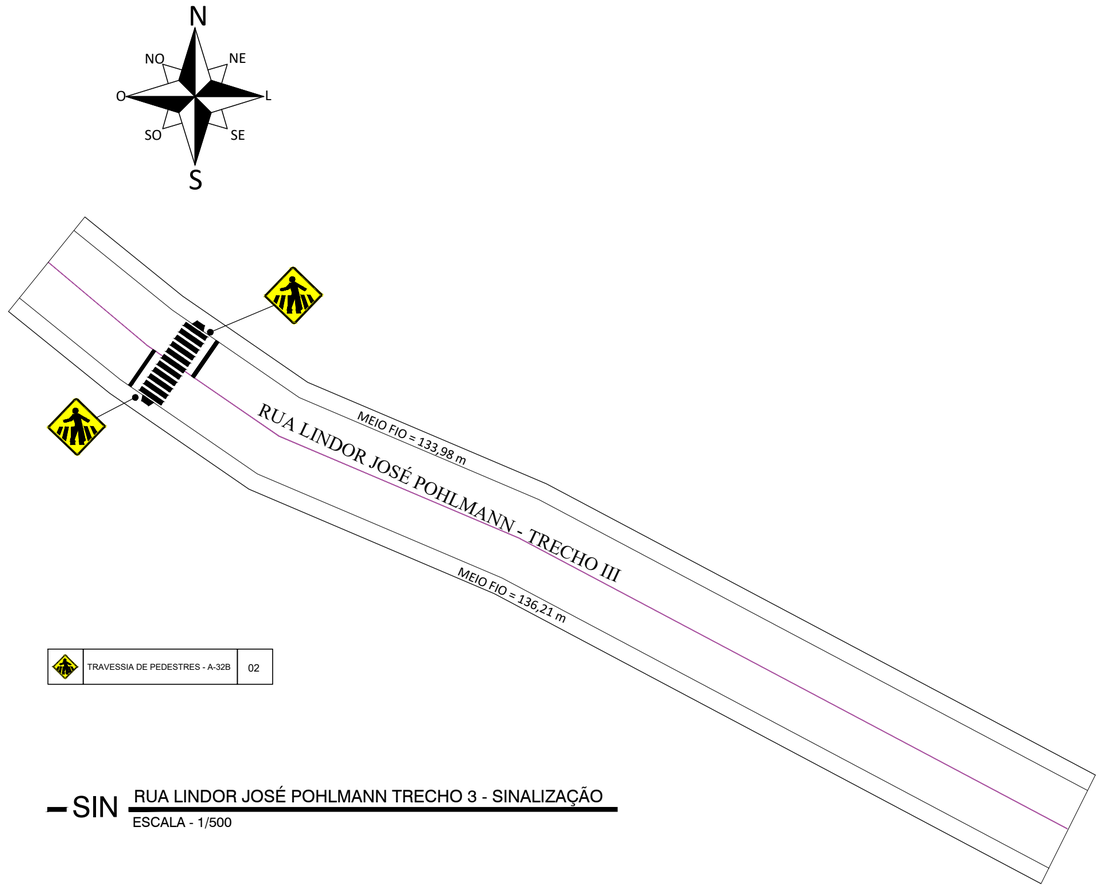


DET RUA LINDOR JOSÉ POHLMANN TRECHO 3 - SINALIZAÇÃO
ESCALA - 1/500

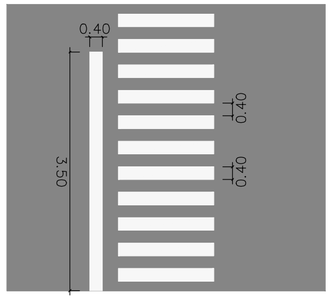


DET PINTURA DA FAIXA DE PEDESTRE
S/ ESCALA

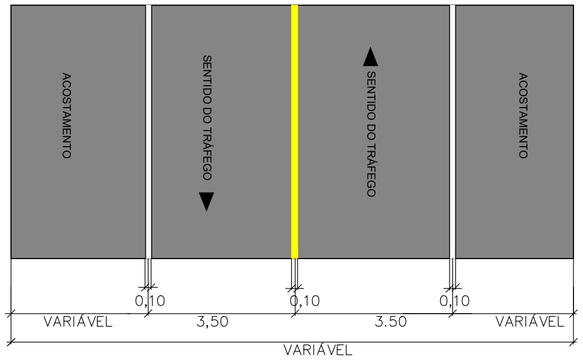


Tinta: HOT SPRAY
Cor: BRANCA E AMARELA

DET ESPAÇAMENTO ENTRE AS FAIXAS
S/ ESCALA

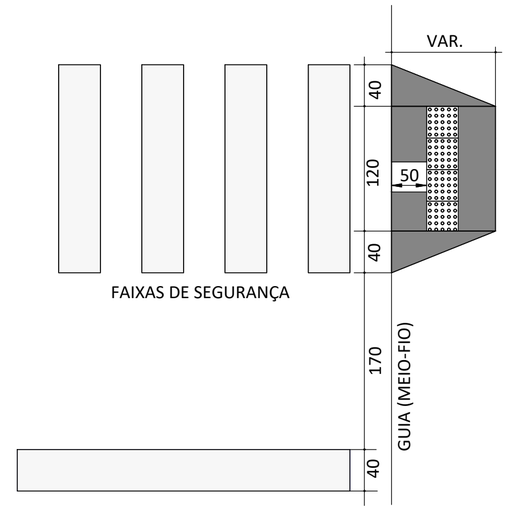


DET FAIXA DE SEGURANÇA - PLANTA BAIXA
S/ ESCALA

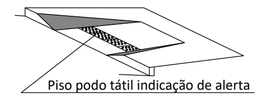

Inclinação máxima 8,33% ou 1:12

DET RAMPA CADEIRANTES - PERSPECTIVA
S/ ESCALA

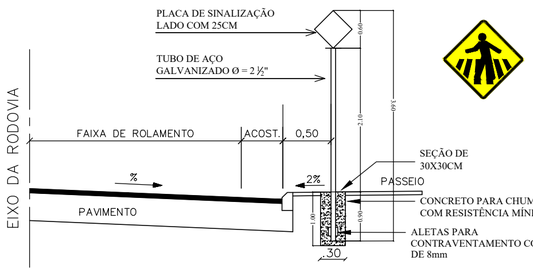

ESPECIFICAÇÃO
PLACAS TIPO SINALIZAÇÃO - PASSAGEM SINALIZADA DE PEDESTRES , CONFECCIONADAS EM CHAPAS METÁLICAS DE 1,25mm DE ESPESSURA, SENDO NA PARTE POSTERIOR PINTADA NA COR PRETA, NA PARTE FRONTAL ADESIVADAS EM PELÍCULAS REFLETIVAS, SENDO AINDA FIXADAS COM PARAFUSOS TIPO FRANCÊS DE 5/16 3"

FUNDO
PELÍCULA NA COR AMARELA

BORDAS
PELÍCULA NA COR AMARELA E PRETA

LEGENDA
PELÍCULA NA COR PRETA

DET DETALHAMENTO DE SINALIZAÇÃO VERTICAL EM ZONA URBANA
S/ ESCALA

Documento assinado digitalmente
gov.br
CRISTIAN NEGRELLO
Data: 21/01/2026 14:41:13-0300
Verifique em https://validar.iti.gov.br

Projetando Sonhos
Construindo Sua Vida
Negrello ENGENHARIA
Rua Antônio de Siqueira, 98 A -Iraí/RS
(55) 99650.3772 ou (55) 99732.8350
negrello.eng@gmail.com
c_negrello@hotmail.com
@negrelloengenharia

TÍTULO: PROJETO DE PAVIMENTAÇÃO URBANA	DESENHO AUTOCAD: Cristian/Eduarda	PRANCHA: SN-3
ASSUNTO: VISTA SUPERIOR SINALIZAÇÃO, DETALHAMENTOS PLACAS E FAIXA DE SEGURANÇA - TRECHO III		
ENDEREÇO: RUA LINDOR JOSE POHLMANN, RIQUEZA, SC		DATA: JANEIRO/2026
PROJETO: CRISTIAN NEGRELLO Eng. Civil - CREA/RS 208.707	CONTRATANTE: PREFEITURA MUNICIPAL DE RIQUEZA CNPJ: 95.988.309/0001-48 Rua João Mari, nº 55, Centro, Riqueza, SC, CEP 89.895-000 (49) 3675-3200	ESCALA (S): INDICADAS ÁREA: 1.350,04m²