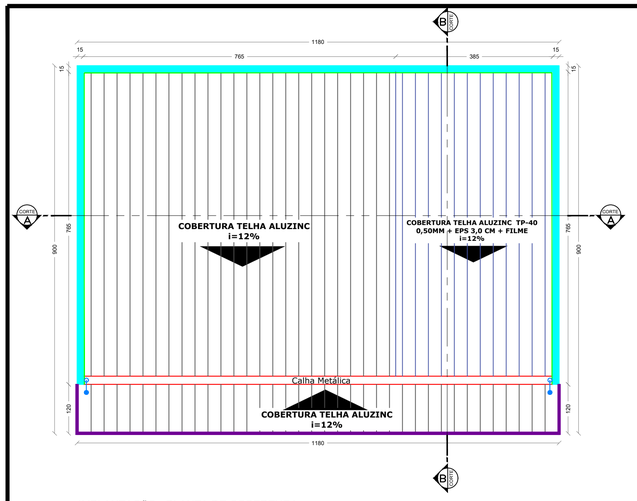



IMPLANTAÇÃO - PLANTA DE COBERTURA
Escala 1/75

LEGENDA

- Tubulação águas pluvial desce embutido na alvenaria ø100mm
- Algerosa em chapa galvanizada #24, desenvolvimento de 40 cm "Ver Detalhe"
- Rufo Metálico a Executar
- Calha Metálica a Executar Ver Detalhe
- Placa Cimentícia "Ver Detalhe nos cortes"
- Cobertura em Telha Aluzinc TP-40 0,5 mm Área plana = 70,77 m²
- Cobertura em Telha Aluzinc TP-40 0,5 mm + EPS 3,0 cm + Filme Área plana = 28,40 m²

DETALHE DAS CALHAS

Calha em chapa galvanizada #24, desenvolvimento de 56cm
Sem escala

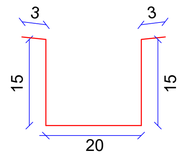





DETALHE- PEITORIL
SEM ESCALA


Detalhe Algerosa

Algerosa em chapa galvanizada #24, desenvolvimento de 40 cm

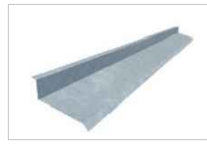


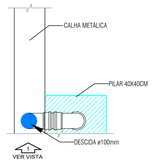


PLANTA BAIXA
Escala Visual

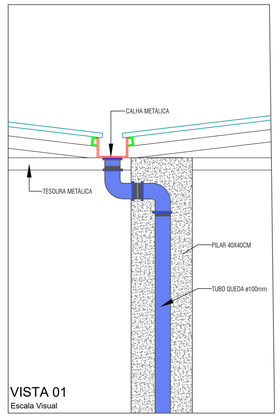

VISTA 01
Escala Visual

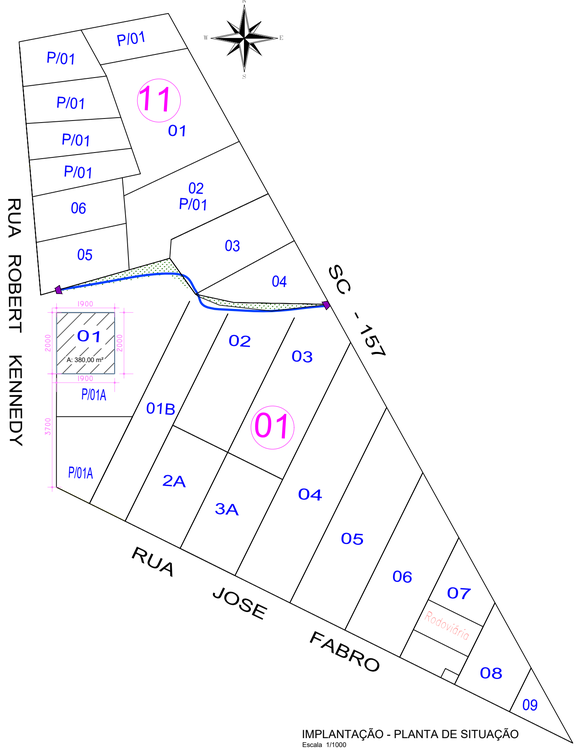

IMPLANTAÇÃO - PLANTA DE SITUAÇÃO
Escala 1/1000

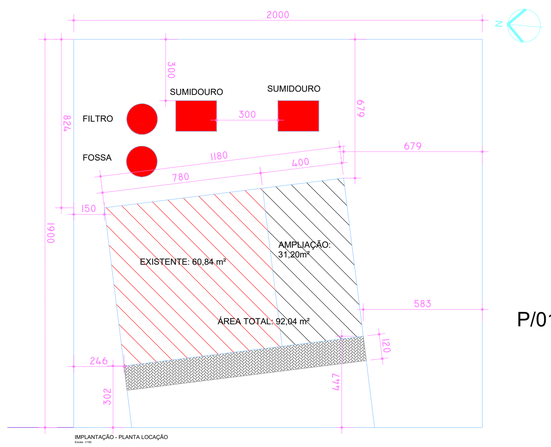

IMPLANTAÇÃO - PLANTA LOCAÇÃO
Escala 1/100

P/01A

COD.	ESTATÍSTICA	
01	P / LOTE URBANO Nº	1
02	QUADRA	01
03	MATRÍCULA Nº	5.631
04	ENDEREÇO	RUA ROBERT KENNEDY
05	BAIRRO	CENTRO
06	MUNICÍPIO	NOVO HORIZONTE - SC
07	ÁREA LOTE	380 m²
08	ÁREA EXISTENTE	60,84 m²
09	ÁREA À CONSTRUIR PAVTO SUB-SOLO	31,20 m²
10	ÁREA TOTAL	92,04 m²
11	PROJEÇÃO DA EDIFICAÇÃO	92,04 m²
12	TAXA DE OCUPAÇÃO (COD. 11 ÷ COD.07) X 100	24,22 %
13	COEFICIENTE DE APROVEITAMENTO (COD. 10 ÷ COD.07)	0,2422
14	PROJEÇÃO DA EDIFICAÇÃO + CALÇADAS	106,20 m²
15	TAXA DE IMPERMEABILIDADE (COD. 14 ÷ COD.07) X 100	27,95 %
16	TAXA DE PERMEABILIDADE (100% - COD. 15)	72,05 %
17	FINALIDADE	SECRETARIA
18	■ ALVENARIA ☐ MADEIRA	☐ MISTA

APROVAÇÃO/CARIMBO:

AMNOROESTE
ASSOCIAÇÃO DOS MUNICÍPIOS DO NOROESTE DE SANTA CATARINA

PROJETO: ARQUITETÔNICO

OBRA: REFORMA E AMPLIAÇÃO SECRETARIA DE INDUSTRIA E COMÉRCIO

ENDEREÇO: RUA ROBERT KENNEDY - CENTRO NOVO HORIZONTE-SC

PROPRIETÁRIO: PREFEITURA MUNICIPAL DE NOVO HORIZONTE - SC
CNPJ 95.990.115/0001-87

RESPONSÁVEL TÉCNICO: Engº Civil Amarildo M. Ribeiro - CREA-SC 156004-7

RESPONSÁVEL TÉCNICO: JAISON RENAN DOS SANTOS:10341435902 Assinado de forma digital por JAISON RENAN DOS SANTOS:10341435902 Engº Civil Jaison R. dos Santos - CREA SC 178513-5

RESPONSÁVEL TÉCNICO: Engº Matheus Bez da Silveira - CREA-SC 202276-0

RESPONSÁVEL TÉCNICO: Engº Eletricista Charlan Smaniotto Luzzatto - CREA-SC 127695-8

DESENHO CAD: Eliveltro Jesus Passini - CFT - 01901295907
Edivanda Meurer - CREA SC 179524-5

DESCRIÇÃO
IMPLANTAÇÃO - PLANTA DE COBERTURA
IMPLANTAÇÃO - PLANTA DE SITUAÇÃO
IMPLANTAÇÃO - PLANTA DE LOCAÇÃO
TABELA DE ESTATÍSTICA
DETALHES / LEGENDA

PRANCHA: ARQ - 02/02

ÁREA TOTAL : 92,04 m²

ESCALA: INDICADA

CONTATO: E-MAIL: amnoroeste@amnoroeste.org.br - TEL: (49)3344-1991

06/10/2026