
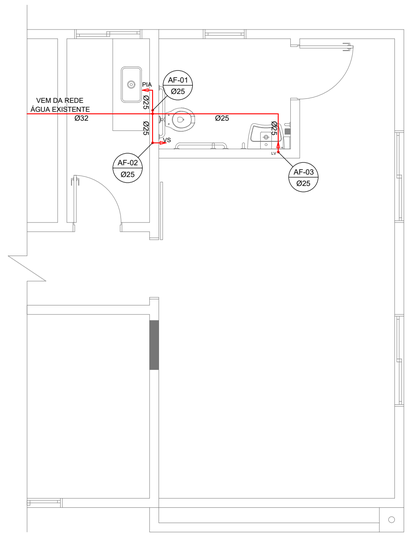



IMPLANTAÇÃO - PLANTA HIDRÁULICA

Escala 1/50

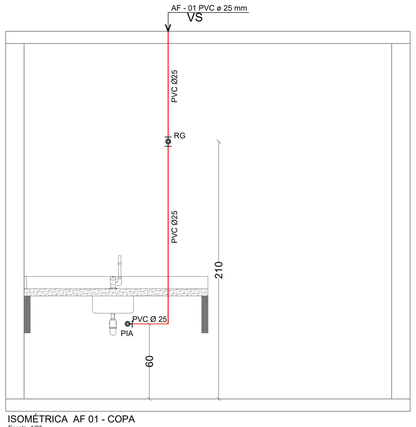


ISOMÉTRICA AF 01 - COPA

Escala 1/25

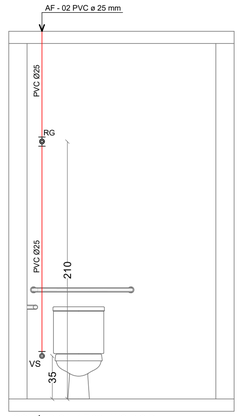


ISOMÉTRICA AF 02 - WC P.C.D.

Escala 1/25

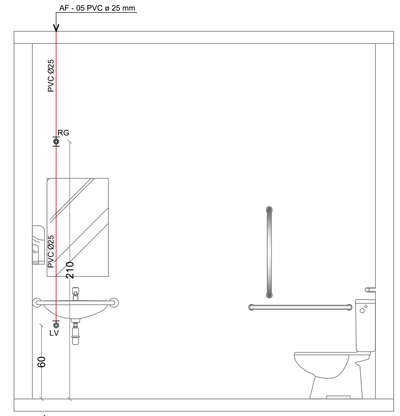


ISOMÉTRICA AF 03 - WC P.C.D.

Escala 1/25

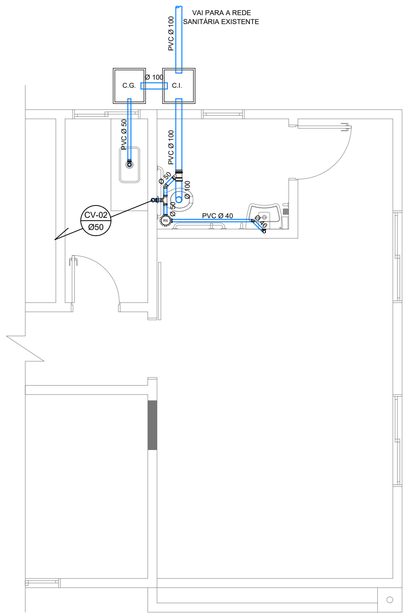



IMPLANTAÇÃO - PLANTA SANITÁRIO

Escala 1/50

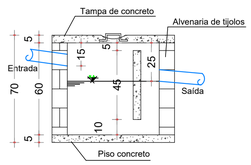

CORTE AA

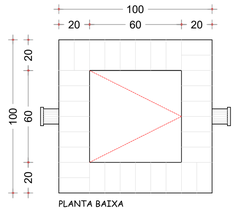


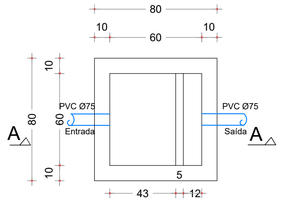

PLANTA BAIXA

CAIXA DE GORDURA

ESCALA.....1:20

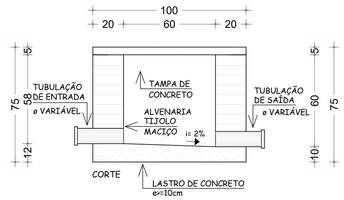

CAIXA DE INSPEÇÃO

ESCALA.....1:20

SIMBOLOGIA

	TUBULAÇÃO ESGOTO
	TUBULAÇÃO ÁGUA FRIA
RS	RALO SIFONADO
CP	CAIXA PASSAGEM
CI	CAIXA INSPEÇÃO
CC	CAIXA CLORAÇÃO
AF	COLUNA DE ÁGUA FRIA
AP	COLUNA DE ÁGUA PLUVIAL
CH	CHUVEIRO
ES	COLUNA DE ESGOTO SANITÁRIO
LV	LAVATÓRIO
PL	PIA DE LAVAGEM
VS	VASO SANITA´RIO
TJ	TORNEIRA DE JARDIM
TQ	TANQUE
PD	PIA DE DESPEJO
BB	BEBEDOURO
PIA	PIA DE COZINHA
VD	VÁLVULA DE DESCARGA
RG	REG. GAVETA
RP	REG. PRESSÃO

APROVAÇÃO/CARIMBO:

AMNOROESTE

ASSOCIAÇÃO DOS MUNICÍPIOS DO NOROESTE DE SANTA CATARINA

PROJETO: HIDROSSANITÁRIO

OBRA: REFORMA E AMPLIAÇÃO SECRETARIA DE INDUSTRIA E COMÉRCIO

ENDEREÇO: RUA ROBERT KENNEDY - CENTRO NOVO HORIZONTE-SC

PROPRIETÁRIO: PREFEITURA MUNICIPAL DE NOVO HORIZONTE - SC
CNPJ 95.990.115/0001-87

RESPONSÁVEL TÉCNICO: Engº Civil Amarildo M. Ribeiro - CREA-SC 156004-7

RESPONSÁVEL TÉCNICO: JAISON RENAN DOS SANTOS:10341435902 Assinado de forma digital por JAISON RENAN DOS SANTOS:10341435902 Engº Civil Jaison R. dos Santos - CREA SC 178513-5

RESPONSÁVEL TÉCNICO: Engº Matheus Bez da Silveira - CREA-SC 202276-0

RESPONSÁVEL TÉCNICO: Engº Eletricista Charlan Smaniotto Luzzatto - CREA-SC 127695-8

DESENHO CAD: Eliveltro Jesus Passini - CFT - 01901295907
Edivanda Meurer - CREA SC 179524-5

DESCRIÇÃO
IMPLANTAÇÃO - PLANTA ÁGUA FRIA
IMPLANTAÇÃO - PLANTA SANITÁRIO
ISOMÉTRICAS
DETALHES
SIMBOLOGIA

PRANCHA: HS - 01/01

ÁREA TOTAL : 92,04 m²

ESCALA: INDICADA

CONTATO: E-MAIL: amnoroeste@amnoroeste.org.br - TEL: (49)3344-1991

06/10/2026