

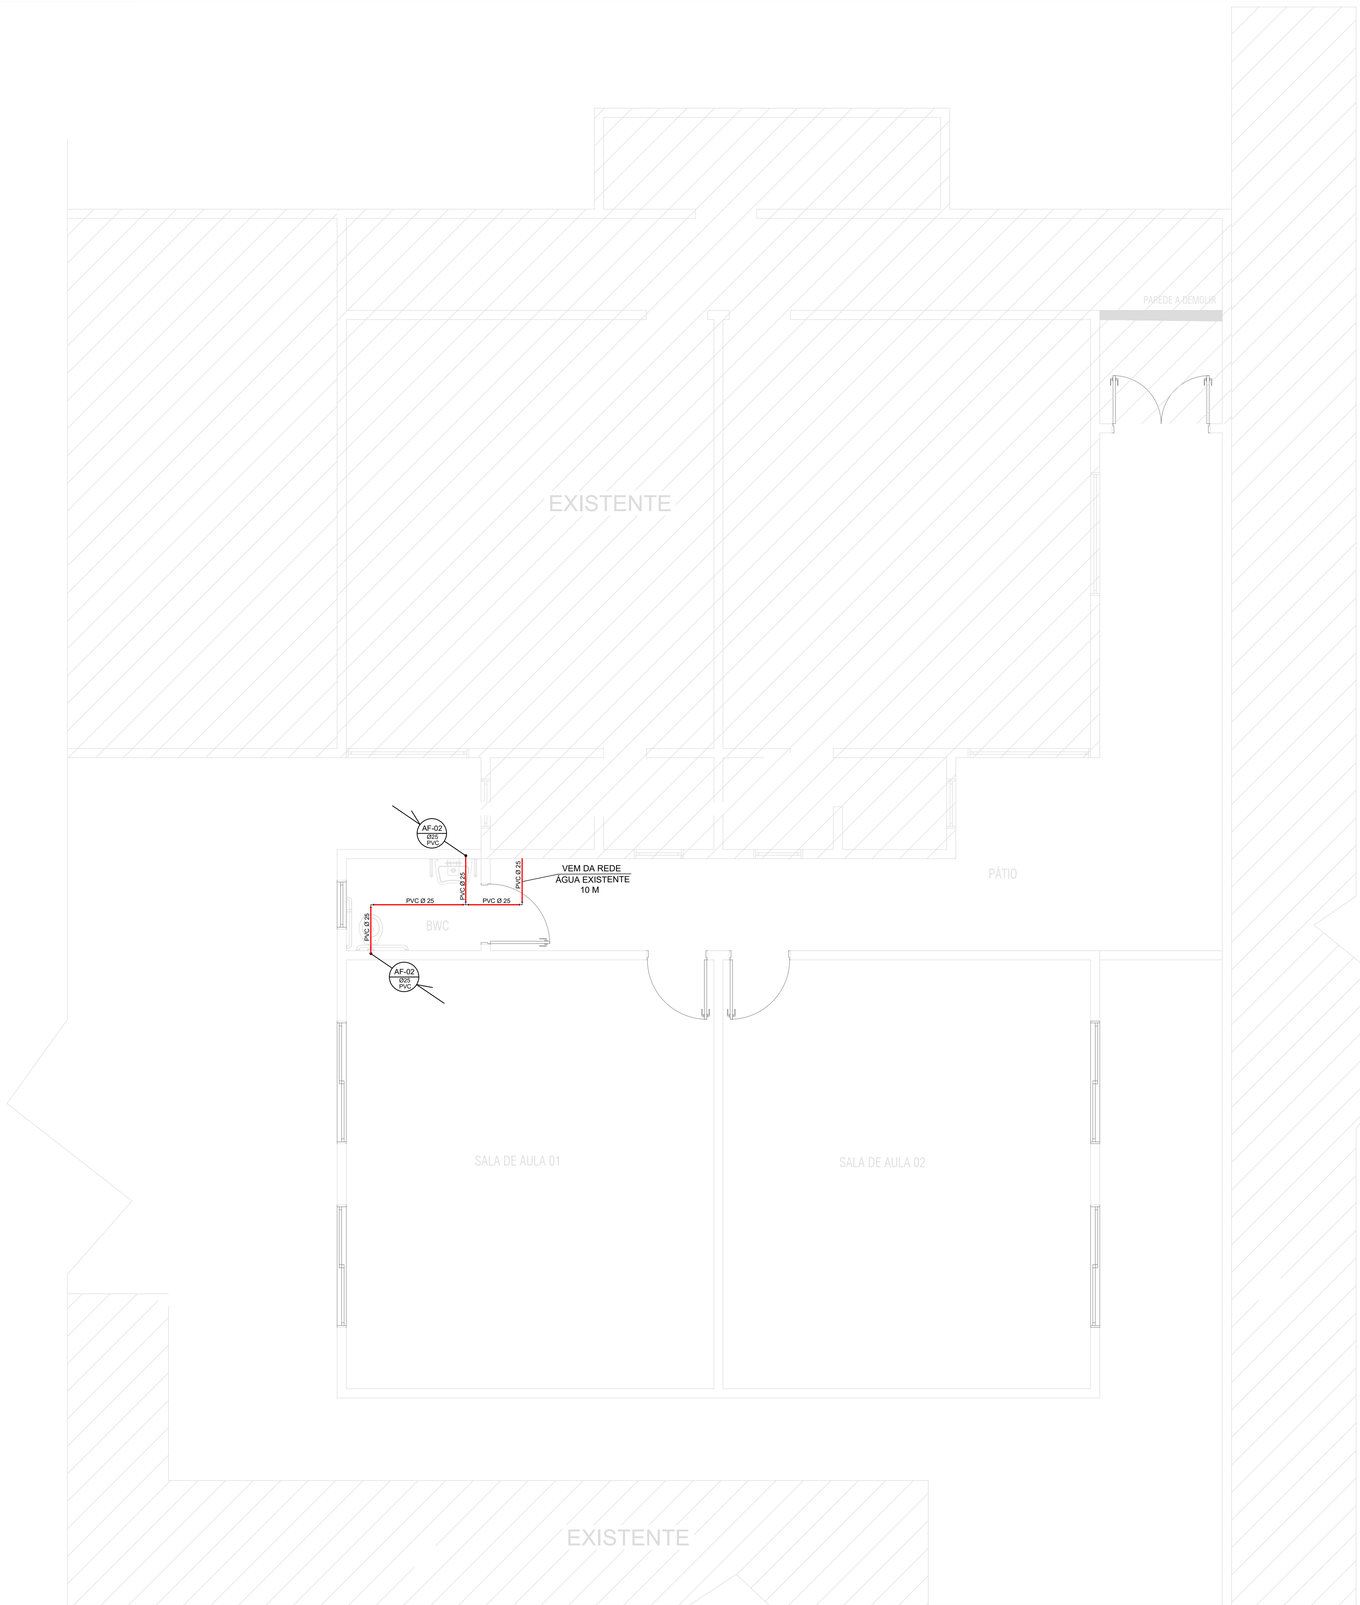


PLANTA BAIXA - PROJETO HIDROSSANITÁRIO (ÁGUA FRIA)

ESCALA: 1:50

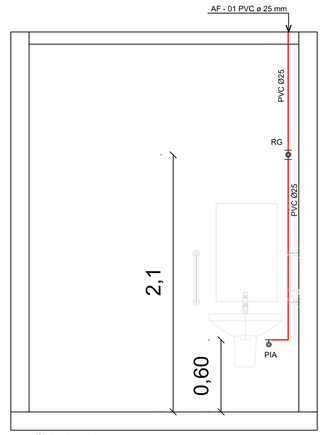

ISOMÉTRICA AF 01
Escala 1/25

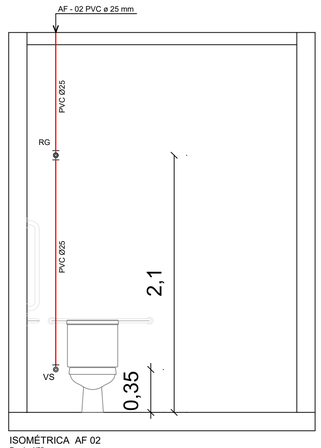

ISOMÉTRICA AF 02
Escala 1/25

SIMBOLOGIA

	TUBULAÇÃO ESGOTO
	TUBULAÇÃO ÁGUA FRIA
RG	RALO SIFONADO
CP	CAIXA PASSAGEM
CI	CAIXA INSPEÇÃO
CC	CAIXA CLORAÇÃO
AF	COLUNA DE ÁGUA FRIA
AP	COLUNA DE ÁGUA PLUVIAL
CH	CHUVEIRO
ES	COLUNA DE ESGOTO SANITÁRIO
LV	LAVATÓRIO
PL	PIA DE LAVAGEM
VS	VASO SANITA´RIO
TJ	TORNEIRA DE JARDIM
TQ	TANQUE
PD	PIA DE DESPEJO
BB	BEBEDOURO
PIA	PIA DE COZINHA
VD	VÁLVULA DE DESCARGA
RG	REG. GAVETA
RP	REG. PRESSÃO

APROVAÇÃO/CARIMBO:

AMNOROESTE
ASSOCIAÇÃO DOS MUNICÍPIOS DO NOROESTE DE SANTA CATARINA

PROJETO: HIDROSSANITÁRIO

OBRA: AMPLIAÇÃO SALAS DE AULA CENHO

ENDEREÇO: ROD. SC 157 - CENTRO
NOVO HORIZONTE - SC

PROPRIETÁRIO: NUNICÍPIO DE NOVO HORIZONTE-SC
CNPJ Nº 95.990.115/0001-87

RESPONSÁVEL TÉCNICO: AMARILDO MARTINS RIBEIRO:05079131918
Assinado de forma digital por AMARILDO MARTINS RIBEIRO:05079131918
Dados: 2026.07.06 13:55:11 -03'00'
Engº Civil Amarildo M. Ribeiro - CREA-SC 156004-7

RESPONSÁVEL TÉCNICO: Engº Civil Jaison R. dos Santos - CREA SC 178513-5

RESPONSÁVEL TÉCNICO: Engº Matheus Bez da Silveira - CREA-SC 202276-0

RESPONSÁVEL TÉCNICO: Engº Eletricista Charlan Smaniotto Luzzatto - CREA-SC 127695-8

DESENHO CAD: Eliveltro Jesus Passini - CFT - 01901295907
Edivanda Meurer - CREA SC 179524-5

DESCRIÇÃO: PLANTA BAIXA - PROJETO HIDROSSANITÁRIO (ÁGUA FRIA)
SIMBOLOGIA
DETALHES

PRANCHA: HS. 01-02

ÁREA A AMPLIAR : 131,29m²

ESCALA: INDICADA

CONTATO: E-MAIL: amnoroeste@amnoroeste.org.br - TEL: (49)3344-1991

30/04/2026