
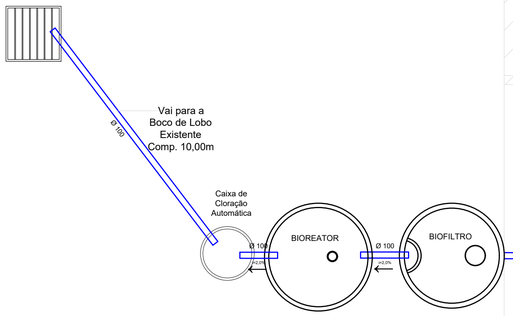


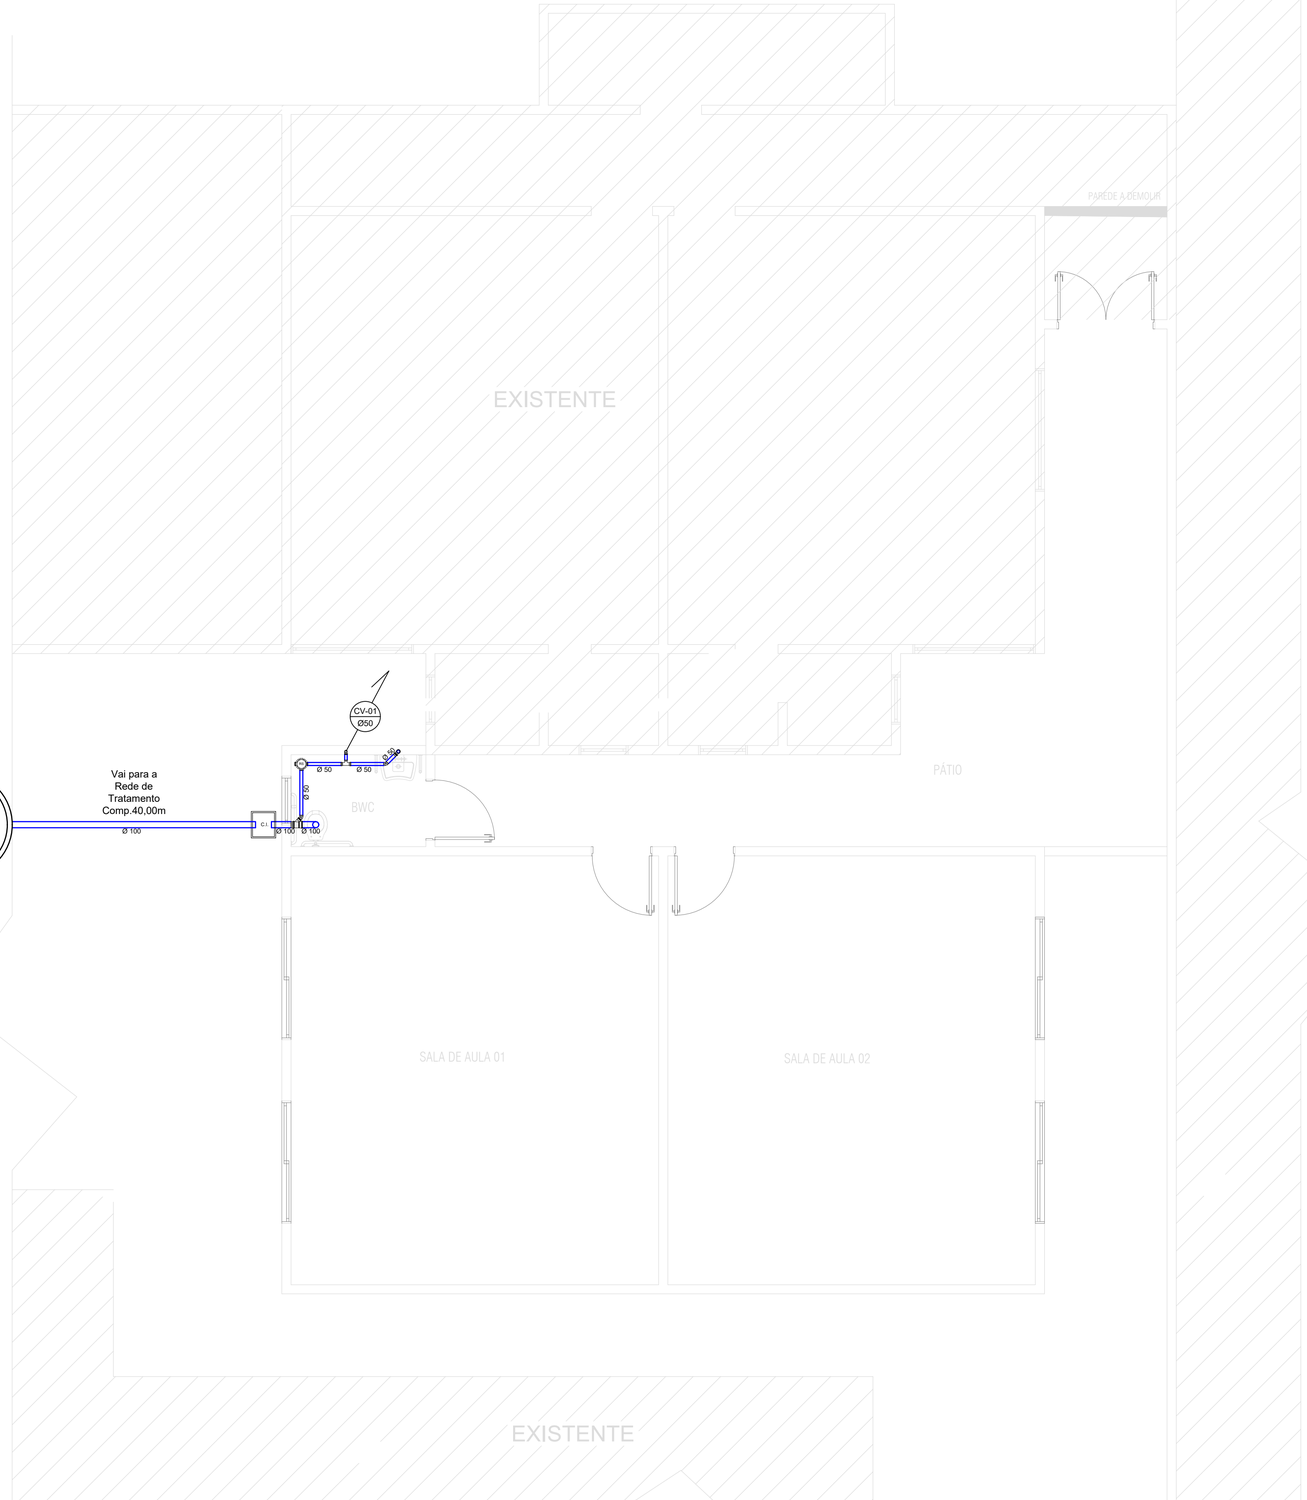



SIMBOLOGIA

- EDIFICAÇÃO
- TUBULAÇÃO SOBE/DESCE
- TUBULAÇÃO ESGOTO
- RS — RALO SIFONADO
- CS — CAIXA SIFONADO
- CP — CAIXA PASSAGEM
- CI — CAIXA INSPEÇÃO
- CC — CAIXA CLORAÇÃO
- 0,00 — NÍVEL FUNDO CI

PLANTA BAIXA - PROJETO HIDROSSANITÁRIO (ESGOTO)

ESCALA: 1:50

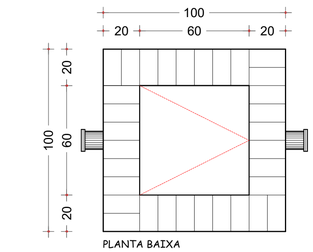

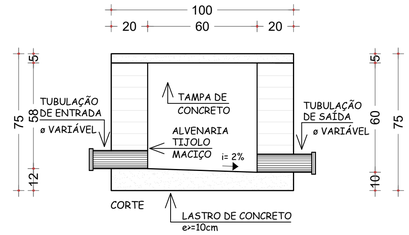

OBS: DIMENSÕES EM CM

CAIXA DE INSPEÇÃO

ESCALA.....1:20

APROVAÇÃO/CARIMBO:

AMNOROESTE
ASSOCIAÇÃO DOS MUNICÍPIOS DO NOROESTE DE SANTA CATARINA

PROJETO:	HIDROSSANITÁRIO
OBRA:	AMPLIAÇÃO SALAS DE AULA CENHO
ENDEREÇO:	ROD. SC 157 - CENTRO NOVO HORIZONTE - SC
PROPRIETÁRIO:	NUNICÍPIO DE NOVO HORIZONTE-SC CNPJ Nº 95.990.115/0001-87
RESPONSÁVEL TÉCNICO:	AMARILDO MARTINS RIBEIRO:05079131918 Assinado de forma digital por AMARILDO MARTINS RIBEIRO:05079131918 Dados: 2026.07.06 15:55:54 -03'00' Engº Civil Amarildo M. Ribeiro - CREA-SC 156004-7
RESPONSÁVEL TÉCNICO:	Engº Civil Jaison R. dos Santos - CREA SC 178513-5
RESPONSÁVEL TÉCNICO:	Engº Matheus Bez da Silveira - CREA-SC 202276-0
RESPONSÁVEL TÉCNICO:	Engº Eletricista Charlan Smaniotto Luzzatto - CREA-SC 127695-8
DESENHO CAD:	Eliveltro Jesus Passini - CFT - 01901295907 Edivanda Meurer - CREA SC 179524-5
DESCRIÇÃO	PLANTA BAIXA - PROJETO HIDROSSANITÁRIO (ESGOTO) SIMBOLOGIA DETALHES
PRANCHA:	HS. 02-02
ÁREA A AMPLIAR :	131,29m²
ESCALA:	INDICADA
CONTATO:	E-MAIL: amnoroeste@amnoroeste.org.br - TEL: (49)3344-1991

30/04/2026