
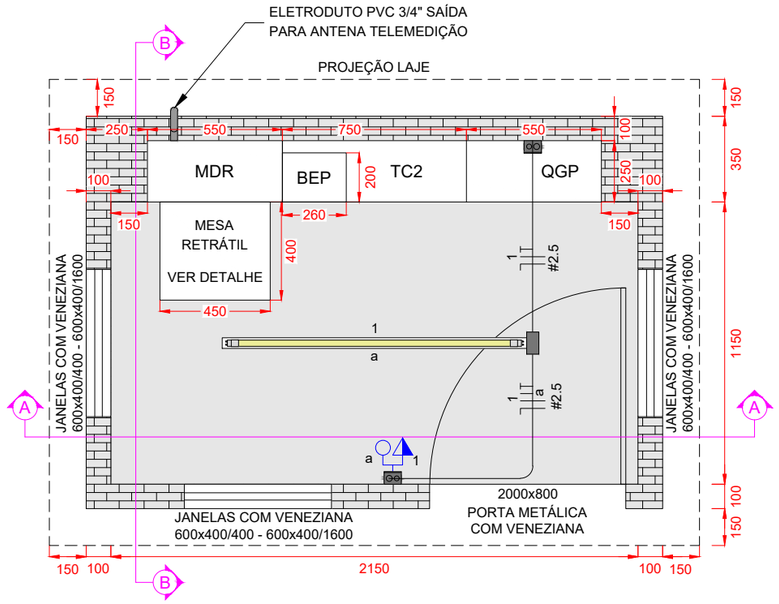


PLANTA BAIXA - CABINE DE MEDIÇÃO
ESCALA: 1:25

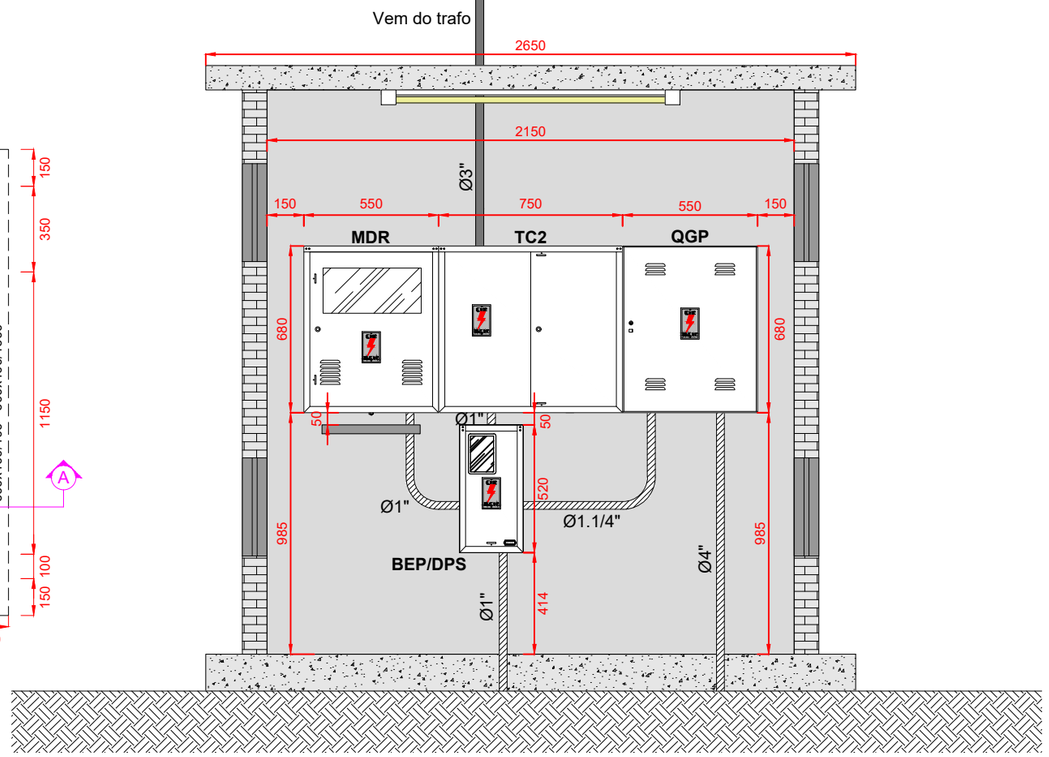

CORTE AA
ESCALA: 1:25


LEGENDA

- Luminária LED 1x20W
- Condulete sobrepor PVC Ø3/4" com tampa cega
- Conjunto interruptor 1 tecla simples + 1 tomada média 2P+T 20A sobrepor em condulete PVC Ø3/4" H=1,10m
- Eletroduto PVC encaixe sobrepor Ø3/4"
- Condutores Fase, Neutro, Retorno, Terra, respectivamente
- Caixa de inspeção polimérica Ø30x40cm (DxA)
- Haste de aterramento alta camada Ø5/8"x2400mm 254µm


CORES DOS CONDUTORES:

- Neutro: Azul ou Azul claro;
- Terra: Verde ou Verde-amarelo;
- Fase R: Vermelho
- Fase S: Branco
- Fase T: Preto ou Marrom


MEDIDAS EM MILÍMETROS.
EM CASO DE DIVERGÊNCIA ENTRE ESCALA E COTA, PREVALECERÁ A COTA.

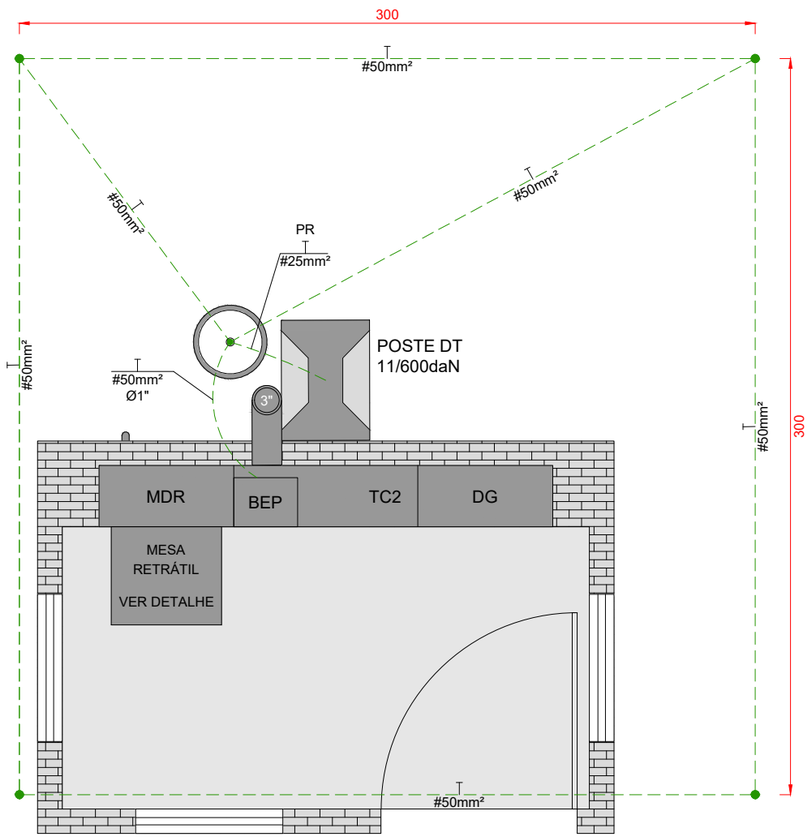

PLANTA BAIXA - MALHA DE ATERRAMENTO
ESCALA: 1:25

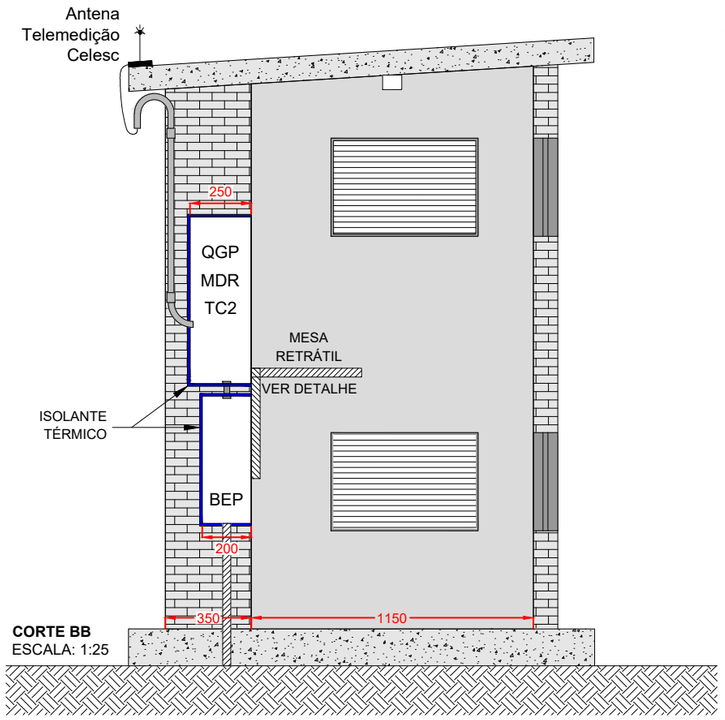

CORTE BB
ESCALA: 1:25

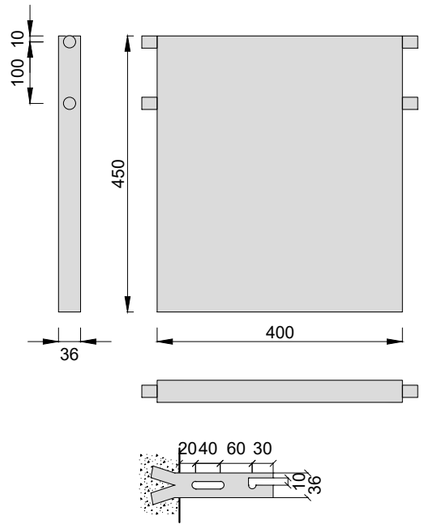

DETALHE - MESA RETRÁTIL
ESCALA: 1:10

CHARLAN SMANIOTTO LUZZATTO:07464648943

Assinado digitalmente por CHARLAN SMANIOTTO LUZZATTO:07464648943
ND: C=BR, CN=CHARLAN SMANIOTTO LUZZATTO:07464648943, O=ICP-Brasil, OU=AC SyngularID Multipla
Razão: Eu sou o autor deste documento
Localização:
Data: 2026.11.10 08:22:10-03'00'
Foxit PDF Reader Versão: 2026.1.2

NOROESTE — ASSOCIAÇÃO DOS MUNICÍPIOS DO NOROESTE DE SANTA CATARINA	**DESCRIÇÃO:** PLANTA BAIXA CABINE - CORTES MALHA DE ATERRAMENTO	**DATA:** 22/10/2026	**PROTOCOLO:** 8089541190
RESPONSÁVEL TÉCNICO: CHARLAN SMANIOTTO LUZZATTO ENGENHEIRO ELETRICISTA CREA/SC: 127.695-8	**PROPRIETÁRIO:** MUNICÍPIO DE NOVO HORIZONTE CNPJ: 95.990.115/0001-87	**ENDEREÇO DA OBRA:** SC-157, SN - CENHO CENTRO NOVO HORIZONTE - SC	**PRANCHA:** 06 /08