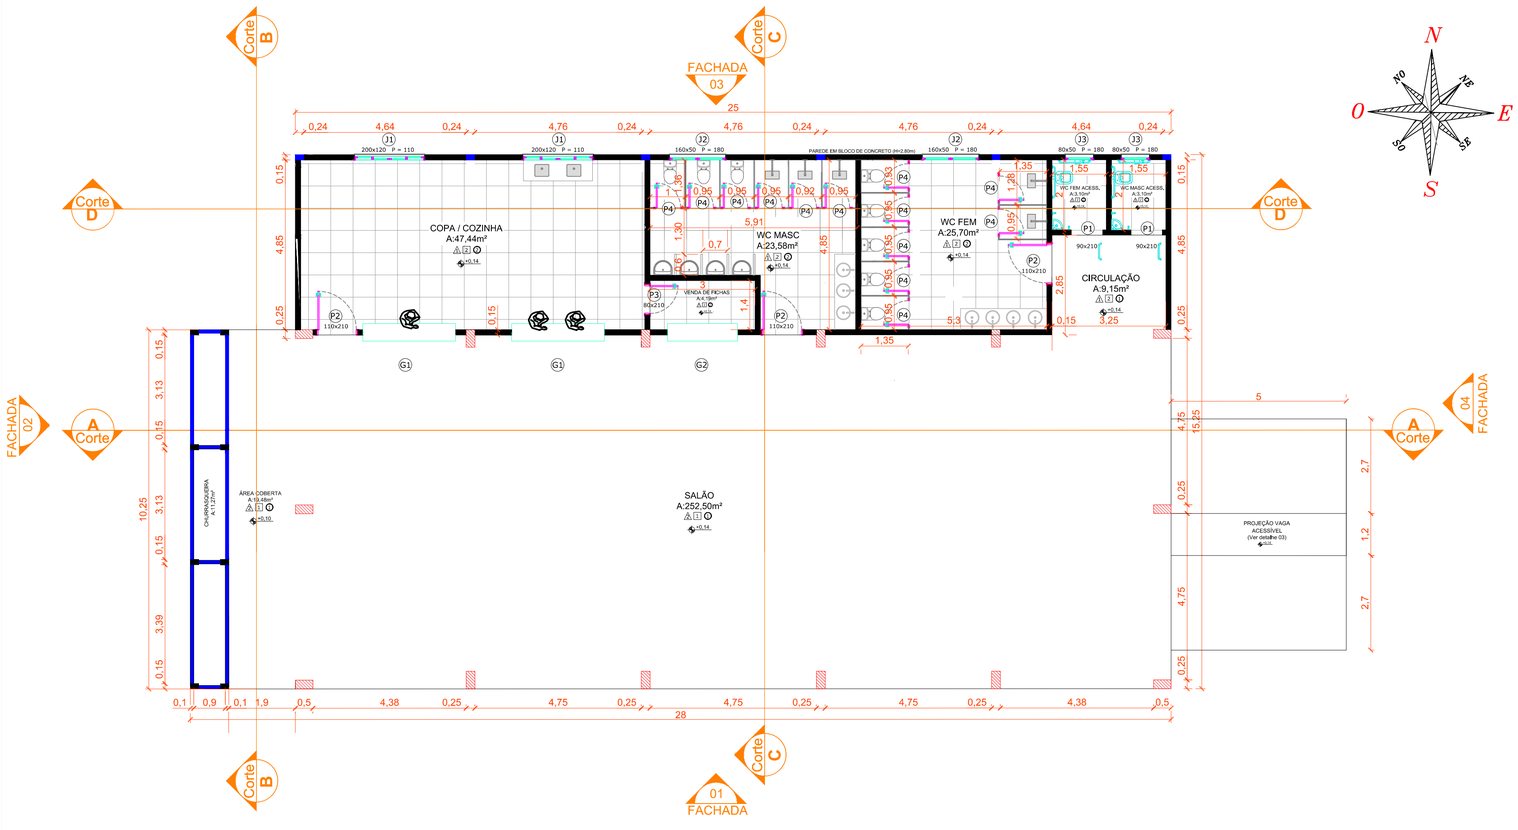



TABELA DE ESQUADRIAS					
	ESQUADRIA	DIMENSÕES	TIPO	DESCRIÇÃO	QUANTIDADE
PORTAS	P1	0,90x2,10	ABRIR - 01 FOLHA	Aluminio	2
	P2	1,10x2,10	ABRIR - 01 FOLHA	Aluminio	3
	P3	0,80x2,10	ABRIR - 02 FOLHA	Aluminio	1
	P4	0,70x2,00	ABRIR - 01 FOLHA	Aluminio	13
JANELAS	J1	2,00x1,20 /1,10	JANELA DE CORRER	Vidro temperado - 10mm	2
	J2	1,60x0,50/1,80	MAXIM-AR - 01 FOLHA	Vidro temperado - 10mm	2
	J3	0,80x0,50/1,80	MAXIM-AR - 01 FOLHA	Vidro temperado - 10mm	2
	G1	2,65x1,00/1,10	MAXIM-AR - 01 FOLHA	Aluminio	2
	G2	2,00x1,00/1,10	MAXIM-AR - 01 FOLHA	Aluminio	1

LEGENDA REVESTIMENTOS			
CÓDIGO	PISO (4 PISO)	TETO (3 TETO)	PAREDE (3 PAREDE)
1	Cerâmico	Aluzinco aparente	Livre
2	Brita	Forro de Gesso	Revestimento cerâmico na altura das paredes


LEGENDA
PILAR 25X50 (14und)
PAREDES DE 2,80M
PAREDES CHURRASQUEIRA:
PILAR 15X24 (6und)

TABELA DE ÁREAS	
TIPO	ÁREA
ÁREA CONSTRUÍDA	412,00m²
TAXA DE OCUPAÇÃO	8,50%
ÁREA DO TERRENO	4.800,00m²
COEFICIENTE DE APROVEITAMENTO	0,085
ÁREA PERMEÁVEL	4.388,00m²
ZONEAMENTO	ZPP


01 PLANTA BAIXA
Escala: 1/100

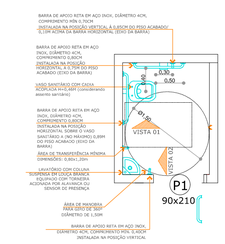


CORTE DD

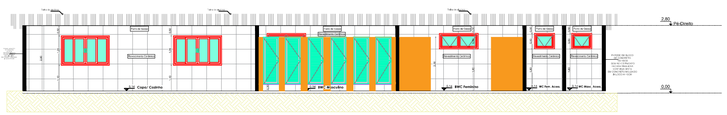


CORTE BB

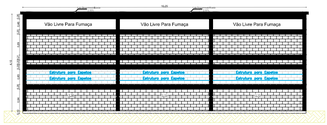


CORTE AA

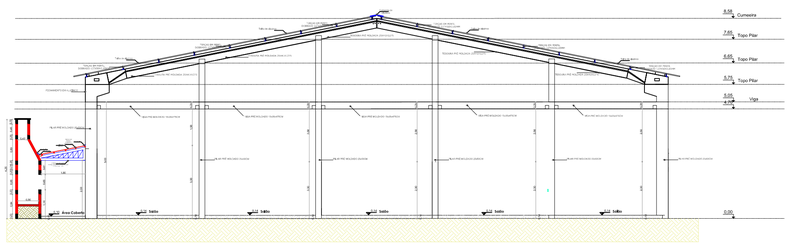



CORTE CC

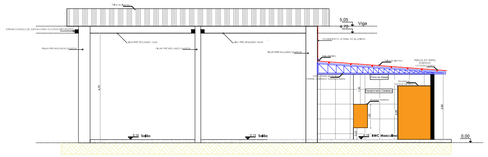

02 CORTES
Escala: 1/100

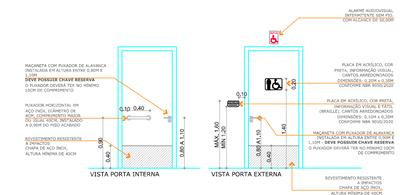

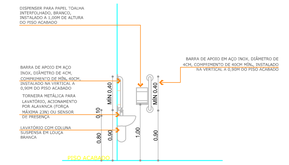

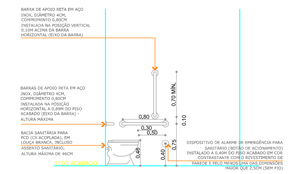

03 DETALHES BANHEIRO ACESSÍVEL
Escala: 1/100

PROJETO ARQUITETÔNICO

Escala: Indicada

Data: ABRIL/2026

Desenho: Marlon Müller

Finalidade : **EXECUÇÃO PAVILHÃO COM ÁREA DE 412,00 M²**

PRANCHA: **01/02**

Proprietário: WESLEY TERRIBILE:10338619950

Município de Águas Frias

ARQUITETÔNICO - Planta Baixa; Cortes

Responsável Técnico Projeto: MARLON MULLER:09512565994

Marlon Müller
Engenheiro Civil
CREA: 162570-3