

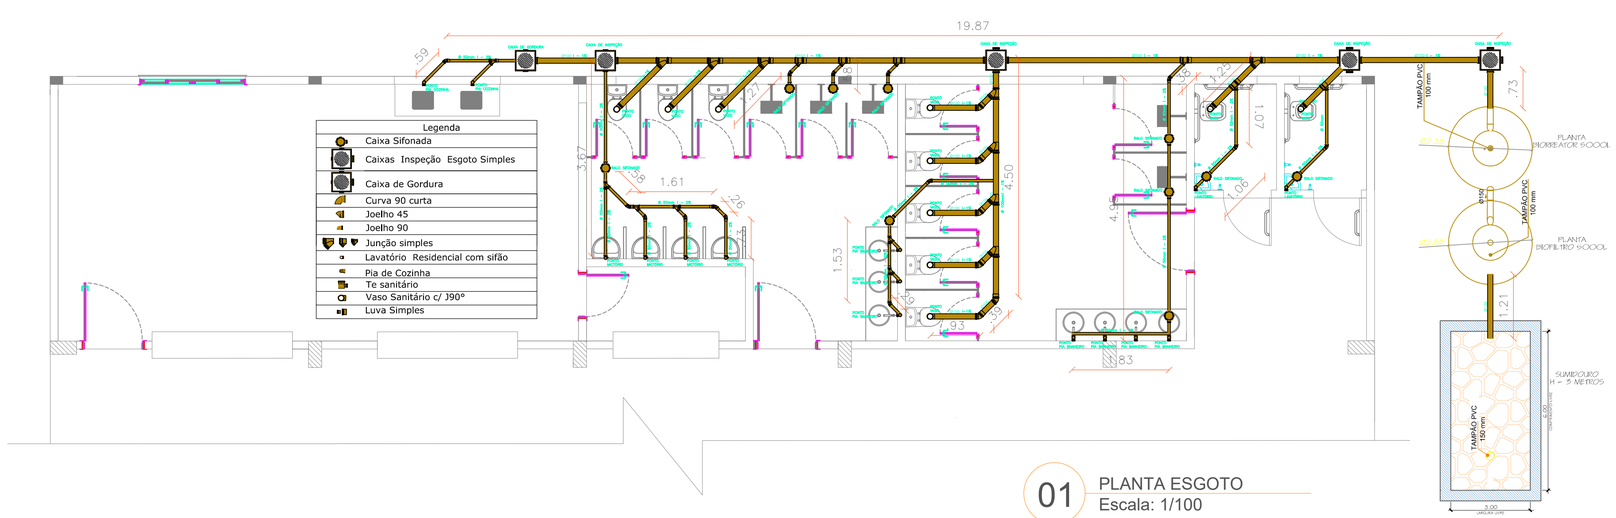



01 PLANTA ESGOTO
Escala: 1/100

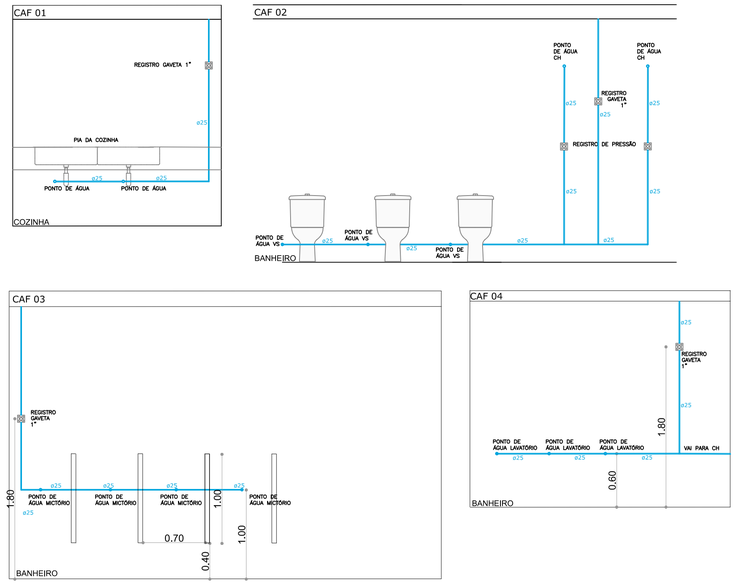

03 PLANTA ISOMÉTRICA
Escala: 1/100

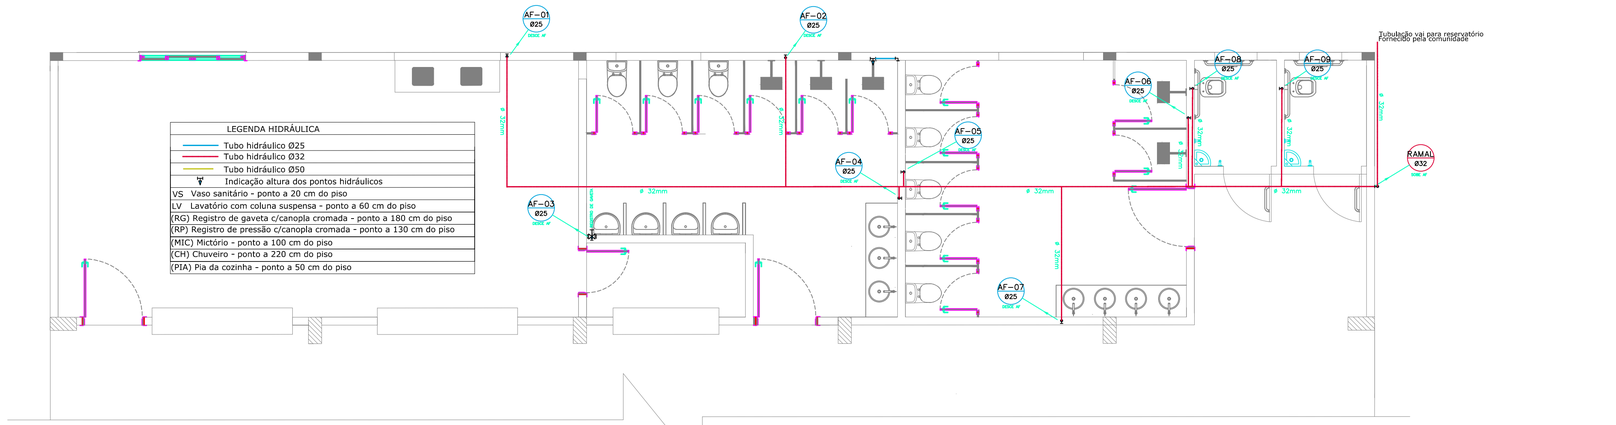

02 PLANTA BARRILETE
Escala: 1/100

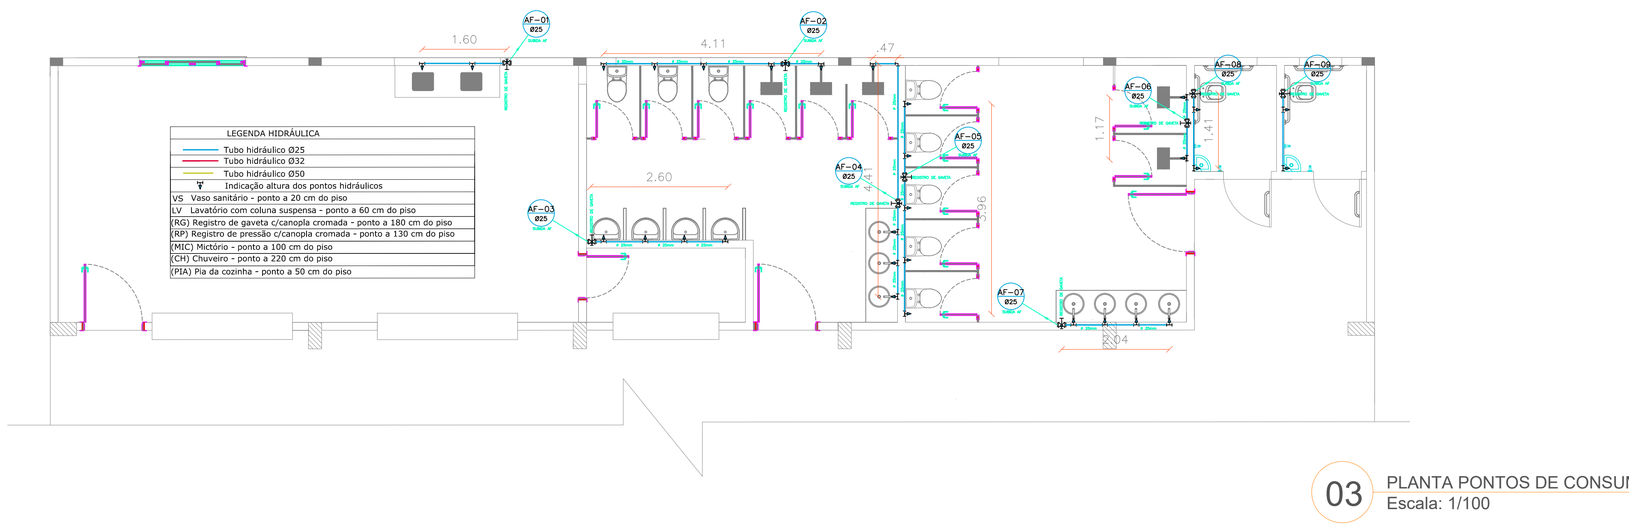

03 PLANTA PONTOS DE CONSUMO
Escala: 1/100

PROJETO COMPLEMENTAR

Escala: Indicada

Finalidade : **EXECUÇÃO PAVILHÃO COM ÁREA DE 412,00 M²**

PRANCHA: **01/02**

Data: ABRIL/2026

Proprietário: WESLEY TERRIBILE:10338619950

Município de Águas Frias

Desenho: Marlon Müller

HIDROSSANITARIO - Planta Baixa;

Responsável Técnico Projeto:

MARLON MULLER:09512565994

Marlon Müller
Engenheiro Civil
CREA: 162570-3