
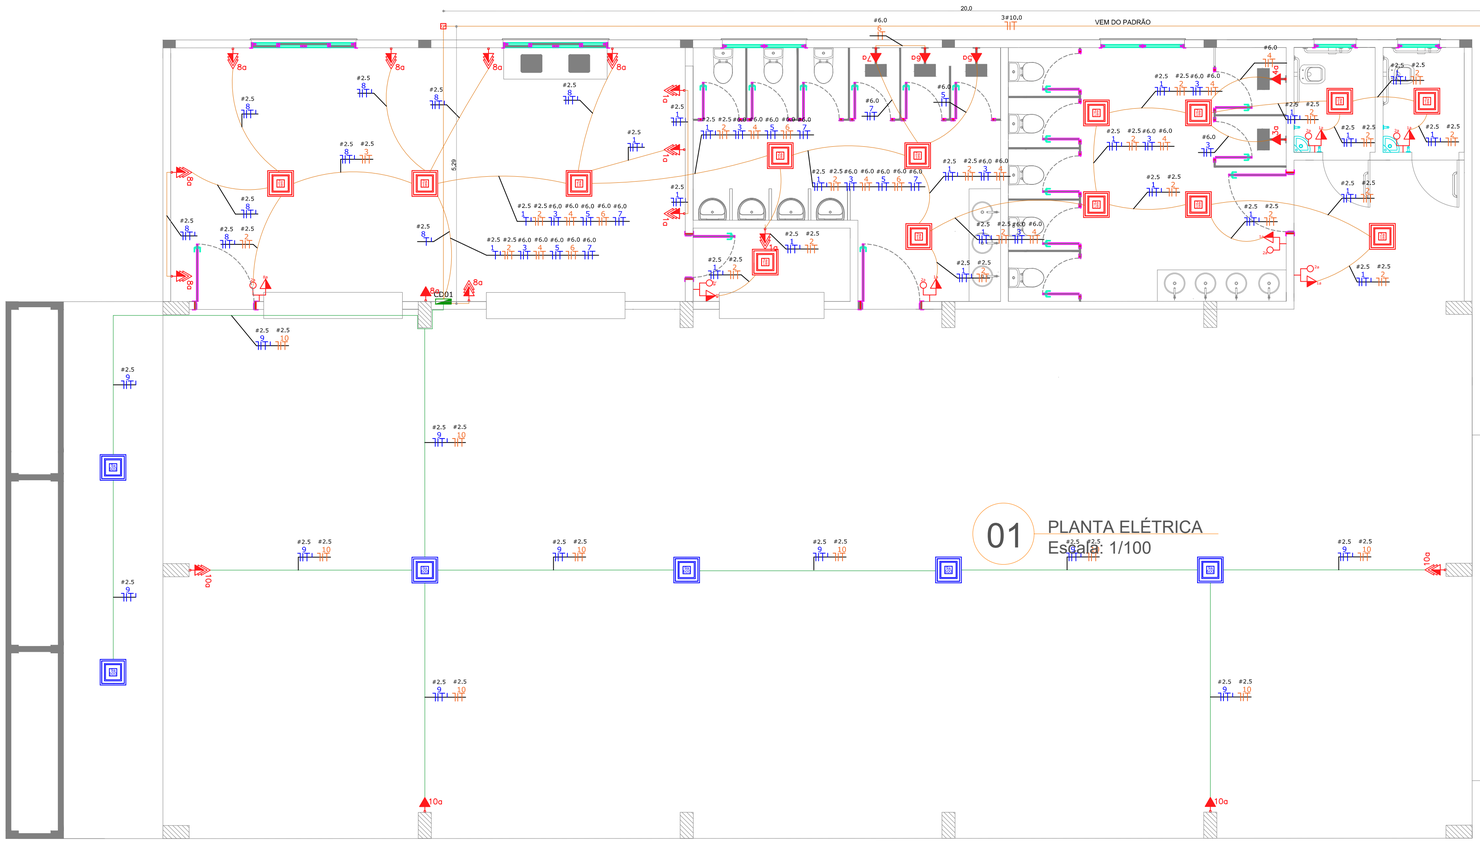


01 PLANTA ELÉTRICA
Escala: 1/100

LEGENDA

	SIMPLES/DUPLA/TRIPLA 127V A 30CM
	SIMPLES/DUPLA/TRIPLA 127V A 60CM
	SIMPLES/DUPLA/TRIPLA 127V A 110CM
	SIMPLES/DUPLA/TRIPLA 127V A 220CM
	ELETRODUTO CORRUGADO NO TETO OU PAREDE
	ELETROCALHA
	QUADRO DE DISTRIBUIÇÃO DE FORÇA
	INTERRUPTOR SIMPLES/PARALELO/INTER.
	REFLETOR LED 600 W
	PLAFON DE SOBREPOR 18W
	PADRÃO DE ENTRADA DE ENERGIA
	CAIXA DE PASSAGEM ELÉTRICA


DIAGRAMA UNIFILAR - CD01:

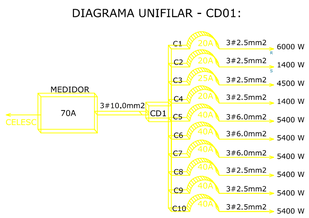



QUADRO GERAL DE CARGAS


	CIRCUITO	ILUMINAÇÃO Refletor LED	ILUMINAÇÃO Plafon LED Sobrepor	TOMADAS DE ENERGIA		TOTAL W	FIO mm2	DISJUNTOR A	FASE RST N
		1x600	1x100	100	5400				
CD 01	CIRC. 1			18		1800	2.5	20	R
	CIRC. 2		14			1400	2.5	20	S
	CIRC. 3				1	5400	2.5	25	R
	CIRC. 4				1	5400	2.5	20	S
	CIRC. 5				1	5400	6.0	40	R
	CIRC. 6				1	5400	6.0	40	S
	CIRC. 7				1	5400	6.0	40	R
	CIRC. 8			22		2200	2.5	25	R
	CIRC. 9	6				3600	2.5	25	S
	CIRC. 10			8		1800	2.5	25	R
	TOTAL					36800		70	

VEM DO PADRÃO
A 100 METROS DO
BARRACÃO

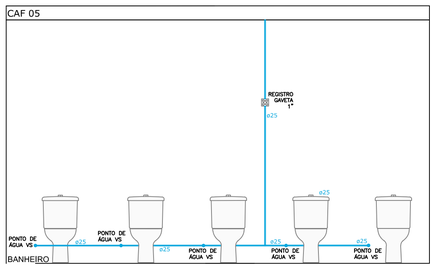

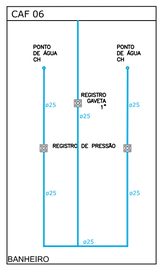

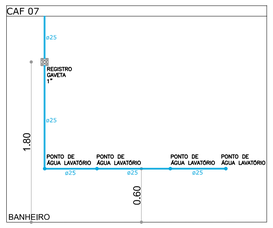

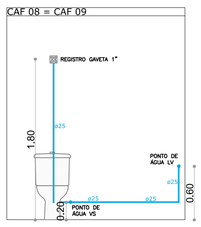

05 PLANTA ISOMÉTRICA
Escala: 1/100

PROJETO COMPLEMENTAR

Escala: Indicada

Finalidade : **EXECUÇÃO PAVILHÃO COM ÁREA DE 412,00 M²**

PRANCHA: **02/02**

Data: ABRIL/2026

Proprietário: Município de Águas Frias

Desenho: Marlon Müller

COMPLEMENTARES - Projeto elétrico; Isométrico

Responsável Técnico Projeto:
MARLON MULLER:09512565994
Assinado digitalmente por MARLON MULLER:09512565994
Certificado digital emitido por AC SERASA RFB v5, Autoridade Certificadora do Tipo Pessoa Física do Brasil - RFB, OU=AR e LCR v5, OU=(EM BRANCO), L=Sao Bernardo do Campo, CN=MARLON MULLER:09512565994
Razão: Eu sou o autor deste documento.
Localização:
Data: 2026-01-27 08:21:34-03'00'
Foxit PDF Editor Versão: 12.1.7
Marlon Müller
Engenheiro Civil
CREA: 162570-3