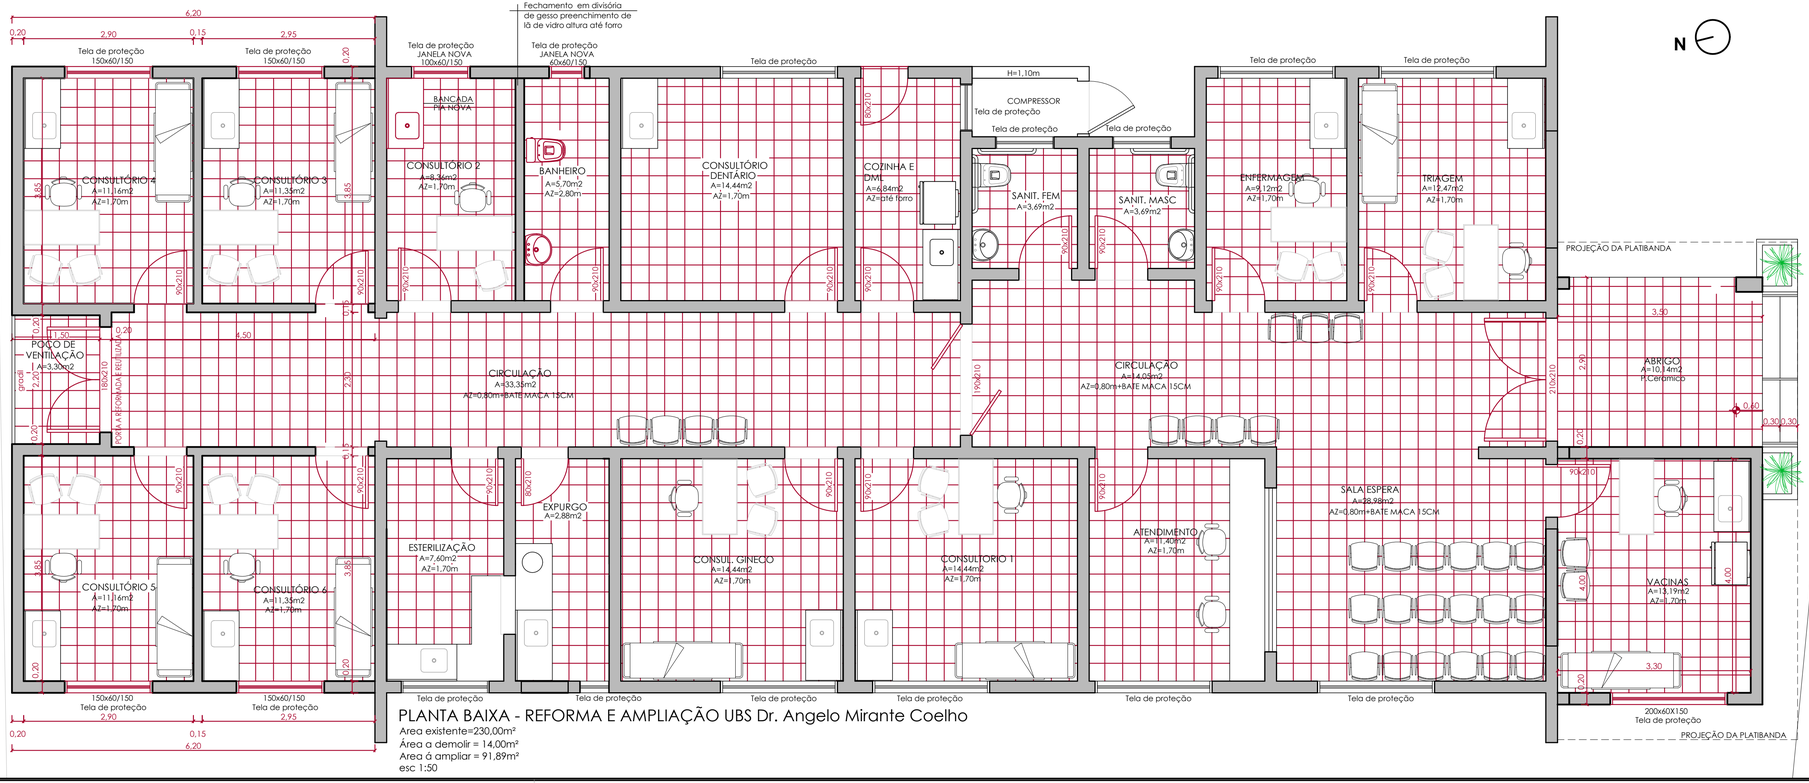

PLANTA BAIXA - REFORMA E AMPLIAÇÃO UBS Dr. Angelo Mirante Coelho

Area existente=230,00m²
Área a demolir = 14,00m²
Area á ampliar = 91,89m²
esc 1:50

PREFEITURA MUNICIPAL DE
TAQUARA

RUA TRISTÃO MONTEIRO, 1278, CENTRO - TAQUARA/RS - CEP: 95600-000 - FONE: (051) 3541-9200

Documento assinado digitalmente
gov.br CARINA ADRIANA MARTIN
Data: 08/07/2026 09:16:50-0300
Verifique em https://validar.iti.gov.br

DEREÇO DA OBRA: Rua Espírito Santo - Bairro Santa Terezinha - TAQUARA/RS

ENG./ARQ.: Carina A. Martin- CAU: 65.334-9

PROPRIETÁRIO

ESPECIFICAÇÕES:
UBS Dr. Angelo Mariante Coelho - Indicação troca de piso

DESENHO: Carina

DATA: jul/26

ESCALA: 1/50

ÁREA TOTAL: 307,89m²

PRANCHA: 08/08